



DZIENNIK URZĘDOWY

WOJEWÓDZTWA MAZOWIECKIEGO

Warszawa, dnia 25 czerwca 2011 r.

Nr 110

TREŚĆ:

Poz.:

ZARZĄDZENIA WOJEWODY:

- 3503** – zarządzenie nr 255 Wojewody Mazowieckiego z dnia 10 czerwca 2011r. w sprawie wyborów uzupełniających do Rady Gminy w Orońsku 22020

UCHWAŁY RAD POWIATÓW:

- 3504** – uchwała nr VII/30/2011 Rady Powiatu w Ostrołęce z dnia 29 kwietnia 2011r. zmieniająca uchwałę w sprawie uchwalenia wieloletniej prognozy finansowej Powiatu Ostrołęckiego na lata 2011-2019 22021

UCHWAŁY ZARZĄDÓW POWIATÓW:

- 3505** – uchwała nr 56/2011 Zarządu Powiatu w Ostrołęce z dnia 30 marca 2011r. w sprawie przyjęcia rocznego sprawozdania z wykonania budżetu powiatu ostrołęckiego za 2010 rok 22023
- 3506** – uchwała nr 53/2011 Zarządu Powiatu Legionowskiego z dnia 10 maja 2011r. zmieniająca uchwałę w sprawie opracowania planów finansowych zadań z zakresu administracji rządowej oraz innych zadań zleconych odrębnymi ustawami 22064

UCHWAŁY RAD GMIN:

- 3507** – uchwała nr II/6/2010 Rady Miejskiej w Głinojecku z dnia 20 grudnia 2010r. w sprawie uchwalenia miejscowego planu zagospodarowania przestrzennego miasta Głinojeck dla działek nr: 108/7, 86/10, 86/11, 86/13, 73, 82, 83 22065
- 3508** – uchwała nr II/7/2010 Rady Miejskiej w Głinojecku z dnia 20 grudnia 2010r. w sprawie uchwalenia miejscowego planu zagospodarowania przestrzennego miasta Głinojeck przy ulicy Fabrycznej 22071
- 3509** – uchwała nr II/8/2010 Rady Miejskiej w Głinojecku z dnia 20 grudnia 2010r. w sprawie uchwalenia miejscowego planu zagospodarowania przestrzennego gminy Głinojeck dla obszarów położonych w obrębach geodezyjnych: Płaciszewo, Strzeszewo, Dreglin, Kondrajec Pański 22075
- 3510** – uchwała nr II/10/2010 Rady Miejskiej w Głinojecku z dnia 20 grudnia 2010r. w sprawie uchwalenia miejscowego planu zagospodarowania przestrzennego gminy Głinojeck dla obszaru położonego w obrębie geodezyjnym Sadek 22086
- 3511** – uchwała nr II/11/2010 Rady Miejskiej w Głinojecku z dnia 20 grudnia 2010r. w sprawie uchwalenia miejscowego planu zagospodarowania przestrzennego gminy Głinojeck dla obszarów położonych w obrębach geodezyjnych: Małużyn, Sródborze, Ościsłowo 22090

3512	– uchwała nr II/12/2010 Rady Miejskiej w Głinojecku z dnia 20 grudnia 2010r. w sprawie uchwalenia miejscowego planu zagospodarowania przestrzennego gminy Głinojeck dla obszarów położonych w obrębach geodezyjnych: Malużyn, Śródborze, Ościsłowo, Wkra	22097
3513	– uchwała nr II/13/2010 Rady Miejskiej w Głinojecku z dnia 20 grudnia 2010r. w sprawie uchwalenia miejscowego planu zagospodarowania przestrzennego gminy Głinojeck dla obszarów położonych w obrębach geodezyjnych: Bielawy, Malużyn, Śródborze, Dukt	22105
3514	– uchwała nr II/14/2010 Rady Miejskiej w Głinojecku z dnia 20 grudnia 2011r. w sprawie uchwalenia miejscowego planu zagospodarowania przestrzennego gminy Głinojeck dla obszarów położonych w obrębach geodezyjnych: Stary Garwarz, Sadek, Malużyn	22113
3515	– uchwała nr II/15/2010 Rady Miejskiej w Głinojecku z dnia 20 grudnia 2010r. w sprawie uchwalenia miejscowego planu zagospodarowania przestrzennego gminy Głinojeck dla obszaru położonego w obrębie geodezyjnym Stary Garwarz	22120
3516	– uchwała nr II/16/2010 Rady Miejskiej w Głinojecku z dnia 20 grudnia 2010r. w sprawie uchwalenia miejscowego planu zagospodarowania przestrzennego gminy Głinojeck dla obszaru położonego w obrębie geodezyjnym Ogonowo	22127
3517	– uchwała nr IV/11/11 Rady Gminy Prażmów z dnia 10 lutego 2011r. w sprawie wieloletniej prognozy finansowej na lata 2011 – 2015	22133
3518	– uchwała nr IV/12/11 Rady Gminy Prażmów z dnia 10 lutego 2011r. uchwała budżetowa na rok 2011 gminy Prażmów	22137
3519	– uchwała nr IV/21/11 Rady Gminy Prażmów z dnia 10 lutego 2011r. w sprawie trybu konsultacji z organizacjami pozarządowymi Programu Współpracy z Organizacjami Pozarządowymi w Gminie Prażmów	22152
3520	– uchwała nr VII/31/2011 Rady Gminy Nur z dnia 5 maja 2011r. w sprawie wyłapywania bezdomnych zwierząt na terenie gminy Nur, oraz zapewnienia im dalszej opieki	22152
3521	– uchwała nr VII/35/2011 Rady Gminy Nur z dnia 5 maja 2011r. w sprawie zmiany Wieloletniej Prognozy Finansowej na lata 2011-2014	22154
3522	– uchwała nr IX/48/2011 Rady Gminy Jaktorów z dnia 16 maja 2011r. w sprawie miejscowego planu zagospodarowania przestrzennego gminy Jaktorów	22155
3523	– uchwała nr IV/24/11 Rady Gminy Raszyn z dnia 25 stycznia 2011r. w sprawie uchwalenia budżetu na rok 2011	22163
3524	– uchwała nr 68/VII/2011 Rady Miasta Ciechanów z dnia 28 kwietnia 2011r. w sprawie zatwierdzenia sprawozdania finansowego wraz ze sprawozdaniem z wykonania budżetu gminy Miejskiej Ciechanów za 2010 rok	22189

ZARZĄDZENIA ORGANÓW WYKONAWCZYCH GMIN:

3525	– zarządzenie nr 5/11 Wójta Gminy Olszanka z dnia 23 marca 2011r. w sprawie sprawozdania z wykonania budżetu gminy Olszanka za 2010 rok	22199
3526	– zarządzenie nr 113/11 Prezydenta Miasta Ostrołęki z dnia 19 maja 2011r.	22240

ANEKSY DO POROZUMIEŃ:

- 3527** – aneks nr 1 z dnia 18 kwietnia 2011r. do porozumienia zawartego w dniu 6 października 2010r. pomiędzy Wojewodą Mazowieckim a Samorządem Województwa Mazowieckiego w sprawie przekazywania środków z budżetu państwa na wyprzedzające finansowanie kosztów kwalifikowalnych oraz kosztów niekwalifikowalnych dotyczących podatku VAT ponoszonych na realizację operacji, które zostały zgłoszone/zostaną zgłoszone* do finansowania w ramach działania Poprawianie i rozwijanie infrastruktury związanej z rozwojem i dostosowaniem rolnictwa i leśnictwa, Schemat II-Gospodarowanie rolniczymi zasobami wodnymi, Osi I - Poprawa konkurencyjności sektora rolnego i leśnego objętego Programem Rozwoju Obszarów Wiejskich na lata 2007-2013 22241

ROZSTRZYGNIĘCIA NADZORCZE:

- 3528** – rozstrzygnięcie nadzorcze Wojewody Mazowieckiego nr LEX.P.4131.8.2011.MW z dnia 6 maja 2011r. 22243
- 3529** – rozstrzygnięcie nadzorcze Wojewody Mazowieckiego nr LEX-O.4131.16.2011.LP z dnia 4 maja 2011r. 22245

WYROKI SĄDU ADMINISTRACYJNEGO:

- 3530** – wyrok Wojewódzkiego Sądu Administracyjnego nr sygn. akt IV SA/WA 1993/10 z dnia 28 stycznia 2011r. 22250
- 3531** – wyrok Wojewódzkiego Sądu Administracyjnego nr sygn. akt IV SA/WA 1997/10 z dnia 28 stycznia 2011r. 22250
- 3532** – wyrok Wojewódzkiego Sądu Administracyjnego nr sygn. akt IV SA/WA 2084/10 z dnia 16 lutego 2011r. 22251

BIEGLI:

- 3533** – lista biegłych w przedmiocie uzależnienia od alkoholu 22251
-
-

3503

ZARZĄDZENIE Nr 255 WOJEWODY MAZOWIECKIEGO

z dnia 10 czerwca 2011 r.

w sprawie wyborów uzupełniających do Rady Gminy w Orońsku.

Na podstawie art. 192 ust. 1 ustawy z dnia 16 lipca 1998r. - Ordynacja wyborcza do rad gmin, rad powiatów i sejmików województw (Dz.U. z 2010r. Nr 176, poz. 1190 oraz z 2011r. Nr 34, poz. 172), w związku z uchwałą Rady Gminy w Orońsku nr IX/42/11 z 30 maja 2011r. w sprawie stwierdzenia wygaśnięcia mandatu radnego Pana Krzysztofa Rokity, zarządza się, co następuje:

§ 1. Zarządza się wybory uzupełniające do Rady Gminy w Orońsku w czteromandatowym okręgu wyborczym nr 1.

§ 2. W okręgu wyborczym nr 1, wybierany będzie jeden radny.

§ 3. Datę wyborów wyznacza się na dzień 28 sierpnia 2011r.

§ 4. Dni, w których upływają terminy wykonania czynności wyborczych, przewidzianych w ustawie z dnia 16 lipca 1998r. Ordynacja wyborcza do rad gmin, rad powiatów i sejmików województw, określa kalendarz wyborczy, stanowiący załącznik do zarządzenia.

§ 5. Zarządzenie wchodzi w życie z dniem ogłoszenia w Dzienniku Urzędowym Województwa Mazowieckiego i podlega podaniu do publicznej wiadomości na obszarze gminy Orońsko.

Wojewoda Mazowiecki:
Jacek Kozłowski

Załącznik
do zarządzenia nr 255
Wojewody Mazowieckiego
z dnia 10 czerwca 2011r.

KALENDARZ WYBORCZY

Termin wykonania czynności wyborczej	Treść czynności
do dnia 29 czerwca 2011r.	– podanie do publicznej wiadomości zarządzenia Wojewody Mazowieckiego w sprawie wyborów uzupełniających do Rady Gminy w Orońsku
do dnia 9 lipca 2011r.	– podanie do publicznej wiadomości, w formie obwieszczenia wójta, informacji o granicach i numerach okręgu wyborczego i liczbie wybieranych radnych w okręgu, w którym zarządzono wybory uzupełniające oraz o siedzibie gminnej komisji wyborczej – zawiadomienie Komisarza Wyborczego w Radomiu o utworzeniu komitetu wyborczego oraz zamiarze zgłaszania kandydatów na radnego
do dnia 11 lipca 2011r.	– zgłaszanie do Komisarza Wyborczego w Radomiu kandydatów do składu Gminnej Komisji Wyborczej w Orońsku
do dnia 14 lipca 2011r.	– powołanie przez Komisarza Wyborczego w Radomiu Gminnej Komisji Wyborczej w Orońsku
do dnia 29 lipca 2011r. do godz. 24.00	– zgłaszanie do Gminnej Komisji Wyborczej w Orońsku list kandydatów na radnego

do dnia 5 sierpnia 2011r.	– zgłaszanie do wójta kandydatów do składu obwodowej komisji wyborczej
do dnia 7 sierpnia 2011r.	– podanie do wiadomości publicznej w formie obwieszczenia wójta informacji o numerze i granicy obwodu głosowania oraz wyznaczonej siedzibie obwodowej komisji wyborczej
do dnia 13 sierpnia 2011r.	– podanie do publicznej wiadomości w formie obwieszczenia Gminnej Komisji Wyborczej w Orońsku informacji o zarejestrowanych listach kandydatów na radnego, zawierających numery list, skróty nazw komitetów, dane o kandydatach umieszczone w zgłoszeniach list wraz z ewentualnymi oznaczeniami kandydatów
do dnia 14 sierpnia 2011r.	– powołanie przez Gminną Komisję Wyborczą w Orońsku obwodowej komisji wyborczej
do dnia 14 sierpnia 2011r.	– sporządzenie spisu wyborców oraz powiadomienie wyborców o czasie i miejscu jego udostępniania
do dnia 18 sierpnia 2011r.	– składanie wniosków o sporządzenie aktu pełnomocnictwa do głosowania
26 sierpnia 2011r.	– zakończenie kampanii wyborczej
27 sierpnia 2011r.	– przekazanie przewodniczącemu obwodowej komisji wyborczej spisu wyborców
28 sierpnia 2011r. godz. 8.00 - 22.00	– głosowanie

3504

UCHWAŁA Nr VII/30/2011 RADY POWIATU W OSTROŁĘCE

z dnia 29 kwietnia 2011 r.

zmieniającą uchwałę w sprawie uchwalenia wieloletniej prognozy finansowej Powiatu Ostrołęckiego na lata 2011-2019.

Na podstawie art. 230 ust. 1 i 6 ustawy z dnia 27 sierpnia 2009r. o finansach publicznych (Dz.U. Nr 157, poz. 1240 z późn. zm.¹⁾) Rada Powiatu uchwała, co następuje:

§ 1. W uchwale nr IV/11/2011 Rady Powiatu w Ostrołęce z dnia 25 stycznia 2011r. w sprawie uchwalenia wieloletniej prognozy finansowej Powiatu Ostrołęckiego na lata 2011-2019 wprowadza się następujące zmiany:

- załącznik nr 1 „Wieloletnia Prognoza Finansowa na lata 2011-2019” zastępuje się załącznikiem nr 1 do niniejszej uchwały.

§ 2. Wykonanie uchwały powierza się Zarządowi Powiatu w Ostrołęce.

§ 3. Uchwała wchodzi w życie z dniem podjęcia.

¹⁾ Zmiany wymienionej ustawy zostały ogłoszone w Dz.U. z 2010r. Nr 28, poz. 146, Nr 96, poz. 620, Nr 123, poz. 835, Nr 152, poz. 1020, Nr 238, poz. 1578 i Nr 257, poz. 1726.

Przewodniczący Rady:
Stefan Prusik

Załącznik nr 1
do uchwały VII/30/2011
Rady Powiatu w Ostrołęce
z dnia 29 kwietnia 2011r.

Wieloletnia Prognoza Finansowa na lata 2011 - 2019 - po zmianach

Lp.	Wyszczególnienie	Wykonanie 2008	Wykonanie 2009	Plan 3 kw. 2010	Przewidywane wykonanie 2010	Prognoza 2011	Prognoza 2012	Prognoza 2013	Prognoza 2014	Prognoza 2015	Prognoza 2016	Prognoza 2017	Prognoza 2018	Prognoza 2019
1	Dochody ogółem, z tego:	51 923 965,18	64 710 666,44	88 973 751,00	83 983 749,86	66 929 419,00	49 880 340,00	51 591 027,00	52 674 438,00	54 000 000,00	55 000 000,00	56 000 000,00	57 000 000,00	58 000 000,00
1a	dochody bieżące	40 817 146,88	45 804 009,99	49 331 247,00	49 445 318,65	51 065 019,00	49 880 340,00	51 591 027,00	52 674 438,00	54 000 000,00	55 000 000,00	56 000 000,00	57 000 000,00	58 000 000,00
1b	dochody majątkowe, w tym	11 106 818,30	18 906 656,45	39 642 504,00	34 538 431,21	15 864 400,00	0,00	0,00	0,00	0,00	0,00	0,00	0,00	0,00
1c	ze sprzedaży majątku	261 202,01	5 150,00	2 194,00	0,00	0,00	0,00	0,00	0,00	0,00	0,00	0,00	0,00	0,00
2	Wydatki bieżące (bez odsetek i prowizji od: kredytów i pożyczek oraz wyemitowanych papierów wartościowych), w tym:		35 750 709,92	41 220 034,00	40 785 586,06	44 173 391,00	41 998 251,00	43 258 131,00	44 166 850,00	45 690 000,00	46 603 800,00	47 535 800,00	48 486 516,00	49 456 246,00
2a	na wynagrodzenia i składki od nich naliczane	18 188 799,25	20 285 205,14	22 113 714,00	23 016 025,70	24 114 979,00	24 599 533,00	25 214 521,00	25 744 025,00	26 258 905,00	26 784 038,00	27 319 718,00	27 866 112,00	28 423 434,00
2b	związane z funkcjonowaniem organów JST	0,00	0,00	0,00	0,00	754 431,00	768 112,00	776 720,00	785 693,00	801 406,00	812 814,00	824 890,00	841 347,00	857 589,00
2c	z tytułu gwarancji i poręczeń, w tym:	0,00	0,00	0,00	0,00	0,00	0,00	0,00	0,00	0,00	0,00	0,00	0,00	0,00
2d	gwarancje i poręczenia podlegające wyłączeniu z limitów spłaty zobowiązań z art. 243 ufp/169sufp	0,00	0,00	0,00	0,00	0,00	0,00	0,00	0,00	0,00	0,00	0,00	0,00	0,00
2e	wydatki bieżące objęte limitem art. 226 ust. 4 ufp	0,00	0,00	0,00	0,00	428 543,00	427 138,00	414 550,00	281 826,00	0,00	0,00	0,00	0,00	0,00
3	Różnica (1-2)	20 733 029,61	28 959 956,52	47 753 717,00	43 198 163,80	22 756 028,00	7 882 089,00	8 332 896,00	8 507 588,00	8 310 000,00	8 396 200,00	8 464 200,00	8 513 484,00	8 543 754,00
4	Nadwyżka budżetowa z lat ubiegłych plus wolne środki, zgodnie z art. 217 ufp, w tym:	1 082 119,85	768 875,57	1 485 022,00	1 485 022,33	5 958 976,00	0,00	0,00	0,00	0,00	0,00	0,00	0,00	0,00
4a	nadwyżka budżetowa z lat ubiegłych plus wolne środki, angażowane na pokrycie deficytu budżetu roku bieżącego	0,00	768 875,57	1 485 022,00	1 485 022,33	5 613 481,00	0,00	0,00	0,00	0,00	0,00	0,00	0,00	0,00
5	Inne przychody nie związane z zaciągnięciem długu	0,00	0,00	0,00	0,00	0,00	0,00	0,00	0,00	0,00	0,00	0,00	0,00	0,00
6	Środki do dyspozycji (3+4+5)	21 815 149,46	29 728 832,09	49 238 739,00	44 683 186,13	28 715 004,00	7 882 089,00	8 332 896,00	8 507 588,00	8 310 000,00	8 396 200,00	8 464 200,00	8 513 484,00	8 543 754,00
7	Spłata i obsługa długu, z tego:	3 590 191,41	3 494 122,40	3 767 236,00	4 735 812,77	4 748 759,00	3 669 000,00	4 388 100,00	4 229 450,00	4 152 450,00	4 027 554,00	3 641 950,00	2 624 355,00	963 335,00
7a	rozchody z tytułu spłaty rat kapitałowych oraz wykupu papierów wartościowych	3 026 667,00	3 116 937,00	3 141 500,00	4 141 500,00	3 868 000,00	2 946 000,00	3 517 100,00	3 530 450,00	3 630 450,00	3 668 554,00	3 432 950,00	2 528 355,00	941 335,00
7b	wydatki bieżące na obsługę długu	563 524,41	377 185,40	625 736,00	594 312,77	880 759,00	723 000,00	871 000,00	699 000,00	522 000,00	359 000,00	209 000,00	96 000,00	22 000,00
8	Inne rozchody (bez spłaty długu np. udzielane pożyczki)	0,00	0,00	0,00	0,00	0,00	0,00	0,00	0,00	0,00	0,00	0,00	0,00	0,00
9	Środki do dyspozycji (6-7-8)	18 224 958,05	26 234 709,69	45 471 503,00	39 947 373,36	23 966 245,00	4 213 089,00	3 944 796,00	4 278 138,00	4 157 550,00	4 368 646,00	4 822 250,00	5 889 129,00	7 580 419,00
10	Wydatki majątkowe, w tym:	19 456 082,84	31 749 687,11	56 819 368,00	45 988 396,95	27 488 750,00	7 221 174,00	4 182 900,00	4 278 138,00	4 157 550,00	4 368 646,00	4 822 250,00	5 889 129,00	7 580 419,00
10a	wydatki majątkowe objęte limitem art. 226 ust. 4 ufp	0,00	0,00	0,00	0,00	4 896 430,00	4 358 800,00	0,00	0,00	0,00	0,00	0,00	0,00	0,00
11	Przychody (kredyty, pożyczki, emisje obligacji)	2 000 000,00	7 000 000,00	11 347 865,00	12 000 000,00	3 522 505,00	3 008 085,00	238 104,00	0,00	0,00	0,00	0,00	0,00	0,00
12	Rozliczenie budżetu (9-10+11)	768 875,21	1 485 022,58	0,00	5 958 976,41	0,00	0,00	0,00	0,00	0,00	0,00	0,00	0,00	0,00
13	Kwota długu, w tym:	9 552 937,00	13 436 000,00	21 642 365,00	21 294 500,00	20 949 005,00	21 011 090,00	17 732 094,00	14 201 644,00	10 571 194,00	6 902 640,00	3 469 690,00	941 335,00	0,00
13a	łącznie kwota wyłączeń z art. 243 ust. 3 pkt 1 ufp oraz art. 170 ust. 3 sufp	0,00	0,00	0,00	0,00	0,00	0,00	0,00	0,00	0,00	0,00	0,00	0,00	0,00
13b	kwota wyłączeń z art. 243 ust. 3 pkt 1 ufp oraz art. 169 ust. 3 sufp przypadająca na dany rok budżetowy	0,00	0,00	0,00	0,00	0,00	0,00	0,00	0,00	0,00	0,00	0,00	0,00	0,00
14	Kwota zobowiązań związku współtworzonego przez JST przypadających do spłaty w danym roku budżetowym podlegająca doliczeniu zgodnie z art. 244 ufp	0,00	0,00	0,00	0,00	0,00	0,00	0,00	0,00	0,00	0,00	0,00	0,00	0,00
15	Relacja planowanej łącznej kwoty spłat zobowiązań do dochodów	6,91%	5,40%	4,23%	5,64%	7,10	7,36%	8,51%	8,03%	7,69%	7,32%	6,50%	4,60%	1,66%
15a	Maksymalny dopuszczalny wskaźnik spłaty z art. 243 ufp	0,00%	0,00%	0,00%	0,00%	13,78%	10,76%	10,55%	12,57%	14,54%	14,57%	14,62%	14,59%	14,71%
16	Spełnienie wskaźnika spłaty z art. 243 ufp po uwzględnieniu art. 244 ufp	TAK	TAK	TAK	TAK	TAK	TAK	TAK	TAK	TAK	TAK	TAK	TAK	TAK
17	Planowana łączna kwota spłaty zobowiązań do dochodów ogółem - max 15% z art. 169 sufp	6,91%	5,40%	4,23%	5,64%	7,10	7,36%	8,51%	8,03%	7,69%	7,32%	6,50%	4,60%	1,66%
18	Zadłużenie/dochody ogółem [(13-13a):1] - max 60% z art. 170 sufp	18,40%	20,76%	24,32%	26,36%	31,30	42,12%	34,37%	26,96%	19,58%	12,55%	6,20%	1,65%	0,00%
19	Wydatki bieżące razem (2 + 7b)	31 754 459,98	36 127 895,32	41 845 770,00	41 379 898,83	45 054 150,00	42 721 251,00	44 129 131,00	44 865 850,00	46 212 000,00	46 962 800,00	47 744 800,00	48 582 516,00	49 478 246,00
20	Wydatki ogółem (10+19)	51 210 542,82	67 877 582,43	98 665 138,00	87 368 295,78	72 542 900,00	49 942 425,00	48 312 031,00	49 143 988,00	50 369 550,00	51 331 446,00	52 567 050,00	54 471 645,00	57 058 665,00
21	Wynik budżetu (1 - 20)	713 422,36	-3 166 915,99	-9 691 387,00	-3 384 545,92	-5 613 481,00	-62 085,00	3 278 996,00	3 530 450,00	3 630 450,00	3 668 554,00	3 432 950,00	2 528 355,00	941 335,00
22	Przychody budżetu (4+5+11)	3 082 119,85	7 768 875,57	12 832 887,00	13 485 022,33	9 481 481,00	3 008 085,00	238 104,00	0,00	0,00	0,00	0,00	0,00	0,00
23	Rozchody budżetu (7a + 8)	3 026 667,00	3 116 937,00	3 141 500,00	4 141 500,00	3 868 000,00	2 946 000,00	3 517 100,00	3 530 450,00	3 630 450,00	3 668 554,00	3 432 950,00	2 528 355,00	941 335,00

3505

UCHWAŁA Nr 56/2011 ZARZĄDU POWIATU W OSTROŁĘCE

z dnia 30 marca 2011 r.

w sprawie przyjęcia rocznego sprawozdania z wykonania budżetu powiatu ostrołęckiego za 2010 rok.

Na podstawie art. 267 ust. 1 ustawy z dnia 27 sierpnia 2009r. o finansach publicznych (Dz.U. Nr 157, poz. 1240 z późn. zm.¹⁾) uchwała się, co następuje:

§ 1. Przyjmuje się:

- roczne sprawozdanie z wykonania budżetu powiatu ostrołęckiego za 2010 rok, stanowiące załącznik nr 1 do niniejszej uchwały,
- informację o stanie mienia Powiatu Ostrołęckiego na dzień 31 grudnia 2010r., stanowiącą załącznik nr 2 do niniejszej uchwały

i przedkłada w terminie do dnia 31 marca 2011r.:

- Radzie Powiatu w Ostrołęce,
- Regionalnej Izbie Obrachunkowej w Warszawie.

§ 2. Wykonanie uchwały powierza się Staroście Ostrołęckiemu.

§ 3.1. Uchwała wchodzi w życie z dniem podjęcia.

2. Uchwała podlega ogłoszeniu w trybie przewidzianym dla przepisów powiatowych.

¹⁾ Zmiany wymienionej ustawy zostały ogłoszone w Dz.U. z 2010r. Nr 28, poz. 146, Nr 96, poz. 620, Nr 123, poz. 835, Nr 152, poz. 1020, Nr 238, poz. 1578 i Nr 257, poz. 1726.

Starosta:
dr inż. Stanisław Kubel

**Wykonanie planu dochodów
za 2010 r.**

Dokładność / kolejność dział-rodz-par	plan po zmianach	wykonanie	% wykonania planu
Razem:	90 111 338,00	83 983 749,86	93,20
dochody bieżące	49 259 507,00	49 445 318,65	100,38
010	100 053,00	100 000,00	99,95
01005	100 000,00	100 000,00	100,00
2110	100 000,00	100 000,00	100,00
01008	53,00	0,00	0,00
2360	53,00	0,00	0,00
020	424 836,00	326 224,85	76,79
02001	424 836,00	326 224,85	76,79
2460	424 836,00	326 224,85	76,79
600	435 422,00	639 053,18	146,77
60014	435 422,00	639 053,18	146,77
0580	371 612,00	564 704,01	151,96
0750	3 600,00	3 786,80	105,19
0920	210,00	636,85	303,26
0970	60 000,00	69 925,52	116,54
700	183 867,00	160 718,46	87,41
70005	183 867,00	160 718,46	87,41
0470	1 200,00	1 198,69	99,89
2110	96 000,00	73 633,33	76,70
2360	86 667,00	85 886,44	99,10
710	457 268,00	457 245,82	100,00
71013	40 000,00	40 000,00	100,00
2110	40 000,00	40 000,00	100,00
71014	50 000,00	50 000,00	100,00

Dokładność / kolejność dział-rozdz-par		plan po zmianach	wykonanie	% wykonania planu
2110	Dotacje celowe otrzymane z budżetu państwa na zadania bieżące z zakresu administracji rządowej oraz inne zadania zlecone ustawami realizowane przez powiat	50 000,00	50 000,00	100,00
71015	Nadzór budowlany	367 268,00	367 245,82	99,99
0920	Pozostałe odsetki	37,00	72,20	195,14
2110	Dotacje celowe otrzymane z budżetu państwa na zadania bieżące z zakresu administracji rządowej oraz inne zadania zlecone ustawami realizowane przez powiat	367 231,00	367 173,62	99,98
750	Administracja publiczna	2 083 085,00	2 111 151,09	101,35
75011	Urzędy wojewódzkie	173 778,00	173 778,00	100,00
2110	Dotacje celowe otrzymane z budżetu państwa na zadania bieżące z zakresu administracji rządowej oraz inne zadania zlecone ustawami realizowane przez powiat	173 778,00	173 778,00	100,00
75020	Starostwa powiatowe	1 881 906,00	1 909 972,77	101,49
0420	Wpływy z opłaty komunikacyjnej	1 800 000,00	1 817 272,75	100,96
0570	Grzywny, mandaty i inne kary pieniężne od osób fizycznych	697,00	1 977,08	283,66
0580	Grzywny i inne kary pieniężne od osób prawnych i innych jednostek organizacyjnych	0,00	4 606,49	0,00
0590	Wpływy z opłat za koncesje i licencje	20 000,00	17 888,00	89,44
0690	Wpływy z różnych opłat	20 000,00	22 046,31	110,23
0750	Dochody z najmu i dzierżawy składników majątkowych Skarbu Państwa, jednostek samorządu terytorialnego lub innych jednostek zaliczanych do sektora finansów publicznych oraz innych umów o podobnym charakterze	25 000,00	26 380,78	105,52
0830	Wpływy z usług	15 000,00	15 606,68	104,04
0970	Wpływy z różnych dochodów	1 209,00	4 194,68	346,95
75045	Kwalifikacja wojskowa	27 401,00	27 400,32	100,00
2110	Dotacje celowe otrzymane z budżetu państwa na zadania bieżące z zakresu administracji rządowej oraz inne zadania zlecone ustawami realizowane przez powiat	27 401,00	27 400,32	100,00
751	Urzędy naczelnych organów władzy państwowej, kontroli i ochrony prawa oraz sądownictwa	25 626,00	23 406,00	91,34
75109	Wybory do rad gmin, rad powiatów i sejmików województw oraz referenda olnice powiatowe i wojewódzkie	25 626,00	23 406,00	91,34
2110	Dotacje celowe otrzymane z budżetu państwa na zadania bieżące z zakresu administracji rządowej oraz inne zadania zlecone ustawami realizowane przez powiat	25 626,00	23 406,00	91,34
752	Obrona narodowa	10 000,00	1 083,49	10,83
75212	Pozostałe wydatki obronne	10 000,00	1 083,49	10,83
2110	Dotacje celowe otrzymane z budżetu państwa na zadania bieżące z zakresu administracji rządowej oraz inne zadania zlecone ustawami realizowane przez powiat	10 000,00	1 083,49	10,83
754	Bezpieczeństwo publiczne i ochrona przeciwpożarowa	500,00	475,80	95,16
75414	Obrona cywilna	500,00	475,80	95,16

Dokładność / kolejność dział-rozdz-par		plan po zmianach	wykonanie	% wykonania planu
2110	Dotacje celowe otrzymane z budżetu państwa na zadania bieżące z zakresu administracji rządowej oraz inne zadania zlecone ustawami realizowane przez powiat	500,00	475,80	95,16
756	Dochody od osób prawnych, od osób fizycznych i od innych jednostek nieposiadających osobowości prawnej oraz wydatki związane z ich poborem	6 692 316,00	6 716 495,66	100,36
75618	Wpływy z innych opłat stanowiących dochody jednostek samorządu terytorialnego na podstawie ustaw	117 567,00	127 933,21	108,82
0490	Wpływy z innych lokalnych opłat pobieranych przez jednostki samorządu terytorialnego na podstawie odrębnych ustaw	117 567,00	127 933,21	108,82
75622	Udziały powiatów w podatkach stanowiących dochód budżetu państwa	6 574 749,00	6 588 562,45	100,21
0010	Podatek dochodowy od osób fizycznych	6 444 749,00	6 446 450,00	100,03
0020	Podatek dochodowy od osób prawnych	130 000,00	142 112,45	109,32
758	Różne rozliczenia	27 779 008,00	27 807 174,28	100,10
75801	Część oświatowa subwencji ogólnej dla jednostek samorządu terytorialnego	15 279 596,00	15 279 596,00	100,00
2920	Subwencje ogólne z budżetu państwa	15 279 596,00	15 279 596,00	100,00
75803	Część wyrównawcza subwencji ogólnej dla powiatów	6 786 454,00	6 786 454,00	100,00
2920	Subwencje ogólne z budżetu państwa	6 786 454,00	6 786 454,00	100,00
75814	Różne rozliczenia finansowe	90 000,00	118 166,28	131,30
0920	Pozostałe odsetki	90 000,00	118 166,28	131,30
75832	Część równoważąca subwencji ogólnej dla powiatów	5 622 958,00	5 622 958,00	100,00
2920	Subwencje ogólne z budżetu państwa	5 622 958,00	5 622 958,00	100,00
801	Oświata i wychowanie	222 444,00	226 071,79	101,63
80120	Licea ogólnokształcące	27,00	27,00	100,00
0690	Wpływy z różnych opłat	27,00	27,00	100,00
80123	Licea profilowane	96,00	96,00	100,00
0690	Wpływy z różnych opłat	96,00	96,00	100,00
80130	Szkoły zawodowe	78 897,00	82 525,48	104,60
0690	Wpływy z różnych opłat	670,00	853,00	127,31
0750	Dochody z najmu i dzierżawy składników majątkowych Skarbu Państwa, jednostek samorządu terytorialnego lub innych jednostek zaliczanych do sektora finansów publicznych oraz innych umów o podobnym charakterze	13 955,00	17 160,00	122,97
0920	Pozostałe odsetki			
0970	Wpływy z różnych dochodów	585,00	824,12	140,88
2007	Dotacje celowe w ramach programów finansowanych z udziałem środków europejskich oraz środków o których mowa w art.5 ust.1 pkt 3 oraz ust.3 pkt 5 i 6 ustawy, lub płatności w ramach budżetu środków europejskich	17 466,00	17 467,87	100,01
		45 027,00	45 026,48	100,00

Dokładność / kolejność dział-rodz-par	plan po zmianach	wykonanie	% wykonania planu
2889	1 194,00	1 194,01	100,00
Dotacja celowa otrzymana przez jednostkę samorządu terytorialnego od innej jednostki samorządu terytorialnego będącej instytucją wdrażającą na zadania bieżące realizowane na podstawie porozumień(umów)			
80195	143 424,00	143 423,31	100,00
Pozostała działalność			
2007	139 723,00	139 722,22	100,00
Dotacje celowe w ramach programów finansowanych z udziałem środków europejskich oraz środków o których mowa w art.5 ust. 1 pkt 3 oraz ust.3 pkt 1 i 6 ustawy, lub płatności w ramach budżetu środków europejskich			
2889	3 701,00	3 701,09	100,00
Dotacja celowa otrzymana przez jednostkę samorządu terytorialnego od innej jednostki samorządu terytorialnego będącej instytucją wdrażającą na zadania bieżące realizowane na podstawie porozumień(umów)			
851	4 844 565,00	4 844 564,00	100,00
Ochrona zdrowia			
85156	4 844 565,00	4 844 564,00	100,00
Składki na ubezpieczenie zdrowotne oraz świadczenia dla osób nieobjętych obowiązkiem ubezpieczenia zdrowotnego			
2110	4 844 565,00	4 844 564,00	100,00
Dotacje celowe otrzymane z budżetu państwa na zadania bieżące z zakresu administracji rządowej oraz inne zadania zlecone ustawami realizowane przez powiat			
852	617 095,00	617 196,62	100,02
Pomoc społeczna			
85201	74 802,00	74 801,31	100,00
Placówki opiekuńczo-wychowawcze			
0970	2 290,00	2 290,24	100,01
Wpływy z różnych dochodów			
2320	72 512,00	72 511,07	100,00
Dotacje celowe otrzymane z powiatu na zadania bieżące realizowane na podstawie porozumień (umów) między jednostkami samorządu terytorialnego			
85203	301 184,00	301 190,39	100,00
Ośrodki wsparcia			
0920	34,00	46,26	136,06
Pozostałe odsetki			
2110	301 150,00	301 144,13	100,00
Dotacje celowe otrzymane z budżetu państwa na zadania bieżące z zakresu administracji rządowej oraz inne zadania zlecone ustawami realizowane przez powiat			
85204	151 150,00	150 688,64	99,69
Rodziny zastępcze			
0970	3 566,00	3 566,59	100,02
Wpływy z różnych dochodów			
2320	147 584,00	147 122,05	99,69
Dotacje celowe otrzymane z powiatu na zadania bieżące realizowane na podstawie porozumień (umów) między jednostkami samorządu terytorialnego			
85218	5 619,00	5 697,53	101,40
Powiatowe centra pomocy rodzinie			
0920	91,00	138,45	152,14
Pozostałe odsetki			
0970	2 528,00	2 559,08	101,23
Wpływy z różnych dochodów			
2130	3 000,00	3 000,00	100,00
Dotacje celowe otrzymane z budżetu państwa na realizację bieżących zadań własnych powiatu			
85295	84 340,00	84 818,75	100,57
Pozostała działalność			
0830	27 140,00	27 588,60	101,65
Wpływy z usług			
0920	0,00	31,45	0,00
2120	57 200,00	57 198,70	100,00
Dotacje celowe otrzymane z budżetu państwa na zadania bieżące realizowane przez powiat na podstawie porozumień z organami administracji rządowej			

Dokładność / kolejność dział-rzdz-par		plan po zmianach	wykonanie	% wykonania planu
853	Pozostałe zadania w zakresie polityki społecznej	5 029 867,00	5 036 358,19	100,13
85321	Zespoły do spraw orzekania o niepełnosprawności	89 000,00	89 000,00	100,00
2110	Dotacje celowe otrzymane z budżetu państwa na zadania bieżące z zakresu administracji rządowej oraz inne zadania zlecone ustawami realizowane przez powiat	89 000,00	89 000,00	100,00
85324	Państwowy Fundusz Rehabilitacji Osób Niepełnosprawnych	16 965,00	16 912,00	99,69
0970	Wpływy z różnych dochodów	16 965,00	16 912,00	99,69
85333	Powiatowe urzędy pracy	2 179 130,00	2 179 623,10	100,02
0920	Pozostałe odsetki	886,00	1 379,10	155,65
2007	Dotacje celowe w ramach programów finansowanych z udziałem środków europejskich oraz środków o których mowa w art.5 ust.1 pkt 3 oraz ust.3 pkt 5 i 6 ustawy, lub płatności w ramach budżetu środków europejskich	88 944,00	88 944,00	100,00
2320	Dotacje celowe otrzymane z powiatu na zadania bieżące realizowane na podstawie porozumień (umów) między jednostkami samorządu terytorialnego	1 050 000,00	1 050 000,00	100,00
2690	Środki z Funduszu Pracy otrzymane przez Powiat z przeznaczeniem na finansowanie kosztów wynagrodzenia i składek na ubezpieczenia społeczne pracowników powiatowego urzędu pracy	1 039 300,00	1 039 300,00	100,00
85395	Pozostała działalność	2 744 772,00	2 750 823,09	100,22
0920	Pozostałe odsetki	205,00	6 398,93	3 121,43
2007	Dotacje celowe w ramach programów finansowanych z udziałem środków europejskich oraz środków o których mowa w art.5 ust.1 pkt 3 oraz ust.3 pkt 5 i 6 ustawy, lub płatności w ramach budżetu środków europejskich	2 381 738,00	2 381 737,37	100,00
2889	Dotacja celowa otrzymana przez jednostkę samorządu terytorialnego od innej jednostki samorządu terytorialnego będącej instytucją wdrażającą na zadania bieżące realizowane na podstawie porozumień (umów)	362 829,00	362 686,79	99,96
854	Edukacyjna opieka wychowawcza	959,00	2 113,12	220,35
85406	Poradnie psychologiczno-pedagogiczne w tym poradnie specjalistyczne	959,00	2 113,12	220,35
0970	Wpływy z różnych dochodów	959,00	2 113,12	220,35
900	Gospodarka komunalna i ochrona środowiska	352 596,00	375 986,30	106,63
90095	Pozostała działalność	352 596,00	375 986,30	106,63
0970	Wpływy z różnych dochodów	352 596,00	375 986,30	106,63
dochody majątkowe		40 851 831,00	34 538 431,21	84,55
600	Transport i łączność	33 448 333,00	27 134 933,16	81,12
60014	Drogi publiczne powiatowe	31 469 795,00	25 156 395,16	79,94
6207	Dotacje celowe w ramach programów finansowanych z udziałem środków europejskich oraz środków o których mowa w art.5 ust.1 pkt 3 oraz ust.3 pkt 5 i 6 ustawy, lub płatności w ramach budżetu środków europejskich	14 877 120,00	14 133 263,16	95,00

Dokładność / kolejność dział-rozdz-par		plan po zmianach	wykonanie	% wykonania planu
6280	Środki otrzymane od pozostałych jednostek zaliczanych do sektora finansów publicznych na fin. lub dofin. kosztów realizacji inwestycji i zakupów inwestycyjnych jednostek zał. do sektora fin. publ.	45 000,00	45 000,00	100,00
6300	Wpływy z tytułu pomocy finansowej udzielanej między jednostkami samorządu terytorialnego na dofinansowanie własnych zadań inwestycyjnych i zakupów inwestycyjnych	12 066 075,00	6 506 075,00	53,92
6430	Dotacje celowe otrzymane z budżetu państwa na realizację inwestycji i zakupów inwestycyjnych własnych powiatu	4 481 600,00	4 472 057,00	99,79
60078	Usuwanie skutków klęsk żywiołowych	1 978 538,00	1 978 538,00	100,00
6430	Dotacje celowe otrzymane z budżetu państwa na realizację inwestycji i zakupów inwestycyjnych własnych powiatu	1 978 538,00	1 978 538,00	100,00
700	Gospodarka mieszkaniowa	1 300 000,00	1 300 000,00	100,00
70005	Gospodarka gruntami i nieruchomościami	1 300 000,00	1 300 000,00	100,00
0770	Wpłaty z tytułu odpłatnego nabycia prawa własności nieruchomości	1 300 000,00	1 300 000,00	100,00
758	Różne rozliczenia	4 949 800,00	4 949 800,00	100,00
75802	Uzupełnienie subwencji ogólnej dla jednostek samorządu terytorialnego	4 949 800,00	4 949 800,00	100,00
6180	Środki na inwestycje na drogach publicznych powiatowych	4 949 800,00	4 949 800,00	100,00
801	Oświata i wychowanie	1 153 698,00	1 153 698,05	100,00
80130	Szkoły zawodowe	1 153 698,00	1 153 698,05	100,00
0870	Wpływy ze sprzedaży składników majątkowych	2 194,00	2 194,00	100,00
6207	Dotacje celowe w ramach programów finansowanych z udziałem środków europejskich oraz środków, o których mowa w art 5 ust. 1 pkt 3 oraz ust. 3 pkt 5 i 6 ustawy, lub płatności w ramach budżetu środków europejskich	1 151 504,00	1 151 504,05	100,00

**Wykonanie planu dochodów
 na zadania z zakresu administracji rządowej
 zlecone do wykonania przez Powiat Ostrołęcki
 w 2010 roku**

		(w złotych)	
Dokładność / kolejność dzia³-rozd-z-par		plan po zmianach	% wykonania planu
Razem:		6 125 251,00	6 091 658,69
dochody bie¿ące		6 125 251,00	6 091 658,69
010	Rolnictwo i leśnictwo	100 000,00	100 000,00
01005	Prace geodezyjno-urzędzeniowe na potrzeby rolnictwa	100 000,00	100 000,00
2110	Dotacje celowe otrzymane z budżetu państwa na zadania bie¿ące z zakresu administracji rządowej oraz inne zadania zlecone ustawami realizowane przez powiat	100 000,00	100 000,00
700	Gospodarka mieszkaniowa	96 000,00	73 633,33
70005	Gospodarka gruntami i nieruchomościami	96 000,00	73 633,33
2110	Dotacje celowe otrzymane z budżetu państwa na zadania bie¿ące z zakresu administracji rządowej oraz inne zadania zlecone ustawami realizowane przez powiat	96 000,00	73 633,33
710	Działalność usługowa	457 231,00	457 173,62
71013	Prace geodezyjne i kartograficzne (nieinwestycyjne)	40 000,00	40 000,00
2110	Dotacje celowe otrzymane z budżetu państwa na zadania bie¿ące z zakresu administracji rządowej oraz inne zadania zlecone ustawami realizowane przez powiat	40 000,00	40 000,00
71014	Opracowania geodezyjne i kartograficzne	50 000,00	50 000,00
2110	Dotacje celowe otrzymane z budżetu państwa na zadania bie¿ące z zakresu administracji rządowej oraz inne zadania zlecone ustawami realizowane przez powiat	50 000,00	50 000,00
71015	Nadzór budowlany	367 231,00	367 173,62
0920	Pozostałe odsetki	0,00	0,00
2110	Dotacje celowe otrzymane z budżetu państwa na zadania bie¿ące z zakresu administracji rządowej oraz inne zadania zlecone ustawami realizowane przez powiat	367 231,00	367 173,62
750	Administracja publiczna	201 179,00	201 178,32
75011	Urzędy wojewódzkie	173 778,00	173 778,00
2110	Dotacje celowe otrzymane z budżetu państwa na zadania bie¿ące z zakresu administracji rządowej oraz inne zadania zlecone ustawami realizowane przez powiat	173 778,00	173 778,00
75020	Starostwa powiatowe	0,00	0,00
0970	Wpływy z różnych dochodów	0,00	0,00
75045	Kwalifikacja wojskowa	27 401,00	27 400,32
2110	Dotacje celowe otrzymane z budżetu państwa na zadania bie¿ące z zakresu administracji rządowej oraz inne zadania zlecone ustawami realizowane przez powiat	27 401,00	27 400,32
751	Urzędy naczelnych organów władzy państwowej, kontroli i ochrony prawa oraz sądownictwa	25 626,00	23 406,00
75109	Wybory do rad gmin, rad powiatów i sejmików województw oraz referenda gminne, powiatowe i wojewódzkie	25 626,00	23 406,00

Dokładność / kolejność dzia ¹ -rozd ² -par		plan po zmianach	wykonanie	% wykonania planu
2110	Dotacje celowe otrzymane z budżetu państwa na zadania bieżące z zakresu administracji rządowej oraz inne zadania zlecone ustawami realizowane przez powiat	25 626,00	23 406,00	91,34
752	Obrona narodowa	10 000,00	1 083,49	10,83
75212	Pozostałe wydatki obronne	10 000,00	1 083,49	10,83
2110	Dotacje celowe otrzymane z budżetu państwa na zadania bieżące z zakresu administracji rządowej oraz inne zadania zlecone ustawami realizowane przez powiat	10 000,00	1 083,49	10,83
754	Bezpieczeństwo publiczne i ochrona przeciwpożarowa	500,00	475,80	95,16
75414	Obrona cywilna	500,00	475,80	95,16
2110	Dotacje celowe otrzymane z budżetu państwa na zadania bieżące z zakresu administracji rządowej oraz inne zadania zlecone ustawami realizowane przez powiat	500,00	475,80	95,16
851	Ochrona zdrowia	4 844 565,00	4 844 564,00	100,00
85155	Składki na ubezpieczenie zdrowotne oraz świadczenia dla osób nieobjętych obowiązkiem ubezpieczenia zdrowotnego	4 844 565,00	4 844 564,00	100,00
2110	Dotacje celowe otrzymane z budżetu państwa na zadania bieżące z zakresu administracji rządowej oraz inne zadania zlecone ustawami realizowane przez powiat	4 844 565,00	4 844 564,00	100,00
852	Pomoc społeczna	301 150,00	301 144,13	100,00
85203	Ośrodki wsparcia	301 150,00	301 144,13	100,00
2110	Dotacje celowe otrzymane z budżetu państwa na zadania bieżące z zakresu administracji rządowej oraz inne zadania zlecone ustawami realizowane przez powiat	301 150,00	301 144,13	100,00
853	Pozostałe zadania w zakresie polityki społecznej	89 000,00	89 000,00	100,00
85321	Zespoły do spraw orzekania o niepełnosprawności	89 000,00	89 000,00	100,00
2110	Dotacje celowe otrzymane z budżetu państwa na zadania bieżące z zakresu administracji rządowej oraz inne zadania zlecone ustawami realizowane przez powiat	89 000,00	89 000,00	100,00

**Wykonanie planu dochodów
na zadania powierzone do realizacji Powiatowi
przez inne jednostki samorządu terytorialnego i administrację rządową
w 2010 r.**

Tablica Nr 1b

Dokładność / kolejność dział-rodz-par-poz	plan po zmianach	wykonanie	(w złotych) % wykonania planu
Razem:	1 327 296,00	1 326 831,82	99,97
dochody bieżące	1 327 296,00	1 326 831,82	99,97
852	277 296,00	276 831,82	99,83
85201	72 512,00	72 511,07	100,00
2320	72 512,00	72 511,07	100,00
1	28 049,00	28 048,20	100,00
3	44 463,00	44 462,87	100,00
85204	147 584,00	147 122,05	99,69
2320	147 584,00	147 122,05	99,69
1	16 296,00	15 837,14	97,18
10	7 906,00	7 905,60	99,99
2	2 829,00	2 828,90	100,00
3	7 906,00	7 905,60	99,99
4	28 668,00	28 667,36	100,00
5	9 300,00	9 300,32	100,00
6	7 906,00	7 905,60	99,99
7	39 386,00	39 385,48	100,00
8	7 306,00	7 305,60	99,99
9	20 081,00	20 080,45	100,00
85295	57 200,00	57 198,70	100,00
2120	57 200,00	57 198,70	100,00
853	1 050 000,00	1 050 000,00	100,00
85333	1 050 000,00	1 050 000,00	100,00
2320	1 050 000,00	1 050 000,00	100,00
1	1 050 000,00	1 050 000,00	100,00

Tablica nr 1c

Plan i wykonanie dochodów podlegających przekazaniu do budżetu państwa
związanych z realizacją zadań z zakresu administracji rządowej za 2010 rok

(w złotych)

Dział	Rozdział	par.	Treść	Plan dochodów po zm.	w tym:		Wykonanie dochodów	w tym:		
					Podlegających przekazaniu do budżetu państwa	Dochody własne powiatu		podlegających przekazaniu do budżetu państwa	dochody własne powiatu	% wykonania
1	2	3	4	5	6	7	8	9	10	11
010			Rolnictwo i łowiectwo	1 053	1 000	53	0	0	0	0,00%
	01008		Melioracje wodne	1 053	1 000	53	0	0	0	0,00%
		2350	Dochody budżetu państwa związane z realizacją zadań zleczonych jednostkom samorządu terytorialnego	1 000	1 000	0	0,00	0,00	0,00	0,00%
		2360	Dochody jednostek samorządu terytorialnego związane z realizacją zadań z zakresu administracji rządowej oraz innych zadań zleczonych ustawami	53	0	53	0,00	0,00	0,00	0,00%
700			Gospodarka mieszkaniowa	346 667	260 000	86 667	353 602,87	267 716,43	85 886,44	102,00%
	70005		Gospodarka gruntami i nieruchomościami	346 667	260 000	86 667	353 602,87	267 716,43	85 886,44	102,00%
		2350	Dochody budżetu państwa związane z realizacją zadań zleczonych jednostkom samorządu terytorialnego	260 000	260 000	0	267 716,43	267 716,43	0,00	102,97%
		2360	Dochody jednostek samorządu terytorialnego związane z realizacją zadań z zakresu administracji rządowej oraz innych zadań zleczonych ustawami	86 667	0	86 667	85 886,44	0,00	85 886,44	99,10%
			Ogółem	347 720	261 000	86 720	353 602,87	267 716,43	85 886,44	101,69%

Wykonanie planu wydatków
za 2010 r.

Dokładność / kolejność dział-rozd-par	plan po zmianach	wykonanie	% wykonania planu
Razem:	99 454 860,00	87 368 295,78	87,85
wydatki bieżące	42 057 260,00	41 379 898,83	98,39
010	100 000,00	100 000,00	100,00
01005	100 000,00	100 000,00	100,00
4300	100 000,00	100 000,00	100,00
020	804 034,00	756 980,00	94,15
02001	520 566,00	473 513,70	90,96
0300	329 110,00	327 754,30	99,59
4300	191 456,00	145 759,40	76,13
02002	283 468,00	283 466,30	100,00
4300	283 468,00	283 466,30	100,00
600	3 807 851,00	3 806 958,45	99,98
60014	3 807 851,00	3 806 958,45	99,98
3020	9 205,00	9 204,91	100,00
4010	1 315 900,00	1 315 772,45	99,99
4040	97 877,00	97 876,57	100,00
4090	2 000,00	2 000,00	100,00
4110	201 014,00	201 013,92	100,00
4120	26 449,00	26 448,29	100,00
4170	2 500,00	2 500,00	100,00
4210	369 445,00	369 286,00	99,96
4260	23 413,00	23 412,65	100,00
4270	76 003,00	76 002,60	100,00
4280	779,00	779,00	100,00
4300	1 593 859,00	1 593 385,91	99,97
4360	7 475,00	7 347,62	98,30
4370	8 497,00	8 496,73	100,00
4410	3 083,00	3 082,88	100,00
4430	16 014,00	16 013,62	100,00
4440	25 323,00	25 322,80	100,00
4480	9 290,00	9 290,00	100,00
4520	585,00	584,55	99,92
4700	5 405,00	5 405,00	100,00
4740	3 035,00	3 034,22	99,97
4750	10 700,00	10 698,72	99,99
630	7 908,00	7 907,33	99,99

Dokładność / kolejność dział-rodz-par	plan po zmianach	wykonanie	% wykonania planu
63095	7 908,00	7 907,33	99,99
3040	2 000,00	2 000,00	100,00
4300	4 408,00	4 407,33	99,98
4430	1 500,00	1 500,00	100,00
700	301 382,00	276 967,80	91,90
70005	301 382,00	276 967,80	91,90
3030	87 420,00	87 414,00	99,99
4300	166 962,00	164 667,80	98,63
4610	47 000,00	24 886,00	52,95
710	457 231,00	457 173,62	99,99
71013	40 000,00	40 000,00	100,00
4300	40 000,00	40 000,00	100,00
71014	50 000,00	50 000,00	100,00
4300	50 000,00	50 000,00	100,00
71015	367 231,00	367 173,62	99,98
4010	85 127,00	85 120,07	99,99
4020	175 500,00	175 496,52	100,00
4040	18 719,00	18 718,98	100,00
4110	44 492,00	44 486,99	99,99
4120	6 445,00	6 439,69	99,92
4210	12 063,00	12 029,42	99,72
4260	2 676,00	2 675,49	99,98
4270	122,00	122,00	100,00
4300	9 966,00	9 965,85	100,00
4370	1 373,00	1 372,68	99,98
4430	1 360,00	1 360,00	100,00
4440	6 246,00	6 245,13	99,99
4550	861,00	860,37	99,93
4700	287,00	286,79	99,93
4740	1 000,00	999,84	99,98
4750	994,00	993,80	99,98
750	7 642 423,00	7 413 212,74	97,00
75011	173 778,00	173 778,00	100,00
4010	136 455,00	136 455,00	100,00
4040	11 462,00	11 462,00	100,00
4110	24 067,00	24 067,00	100,00

Dokładność / kolejność dział ³ -rozd ^z -par		plan po zmianach	wykonanie	% wykonania planu
4120	Składki na Fundusz Pracy	1 794,00	1 794,00	100,00
75019	Rady powiatów	385 842,00	371 759,43	96,35
3030	Różne wydatki na rzecz osób fizycznych	375 842,00	364 717,50	97,04
4210	Zakup materiałów i wyposażenia	2 380,00	2 379,23	99,97
4300	Zakup usług pozostałych	5 620,00	4 662,70	82,97
4410	Podróże służbowe krajowe	2 000,00	0,00	0,00
75020	Starostwa powiatowe	6 954 962,00	6 739 837,59	96,91
3040	Nagrody o charakterze szczególnym niezaliczone do wynagrodzeń	1 000,00	1 000,00	100,00
4010	Wynagrodzenia osobowe pracowników	4 234 722,00	4 079 817,26	96,34
4040	Dodatki wynagrodzenie roczne	301 020,00	301 020,00	100,00
4110	Składki na ubezpieczenia społeczne	610 661,00	605 250,62	99,11
4120	Składki na Fundusz Pracy	73 844,00	73 226,70	99,16
4170	Wynagrodzenia bezosobowe	10 000,00	9 364,00	93,64
4210	Zakup materiałów i wyposażenia	238 000,00	230 463,68	96,83
4260	Zakup energii	120 190,00	117 226,89	97,53
4270	Zakup usług remontowych	8 280,00	7 423,70	89,66
4280	Zakup usług zdrowotnych	4 242,00	3 568,00	84,11
4300	Zakup usług pozostałych	1 057 597,00	1 043 304,10	98,65
4350	Zakuo usług dostępu do sieci Internet	4 141,00	3 16,61	7,65
4360	Opłaty z tytułu zakupu usług telekomunikacyjnych telefonii komórkowej	20 000,00	14 569,80	72,85
4370	Opłaty z tytułu zakupu usług telekomunikacyjnych telefonii stacjonarnej	40 000,00	38 809,77	97,02
4410	Podróże służbowe krajowe	20 188,00	16 462,51	81,55
4430	Różne opłaty i składki	25 000,00	19 998,66	79,99
4440	Opisy na zakładowy fundusz świadczeń socjalnych	109 265,00	109 265,00	100,00
4610	Koszty postępowania sądowego i prokuratorskiego	1 812,00	1 262,48	69,67
4700	Szkolenia pracowników niebędących członkami korpusu służby cywilnej	11 000,00	8 875,60	80,69
4740	Zakup materiałów papierniczych do sprzętu drukarskiego i urządzeń kserograficznych	16 000,00	11 827,47	73,92
4750	Zakup akcesoriów komputerowych, w tym programów i licencji	48 000,00	46 784,74	97,47
75045	Kwalifikacja wojskowa	27 401,00	27 400,32	100,00
4110	Składki na ubezpieczenia społeczne	517,00	516,46	99,90
4120	Składki na Fundusz Pracy	84,00	83,30	99,17
4170	Wynagrodzenia bezosobowe	19 760,00	19 760,00	100,00
4210	Zakup materiałów i wyposażenia	1 739,00	1 739,30	100,02
4260	Zakup energii	1 113,00	1 112,87	99,99
4280	Zakup usług zdrowotnych	1 823,00	1 823,00	100,00
4300	Zakup usług pozostałych	2 365,00	2 365,39	100,02

Dokładność / kolejność działania-rozdzi-par		plan po zmianach	wykonanie	% wykonania planu
75075	Promocja jednostek samorządu terytorialnego	100 440,00	100 437,40	100,00
3040	Nagrody o charakterze szczególnym niezaliczone do wynagrodzeń	14 798,00	14 796,49	99,99
4170	Wynagrodzenia bezosobowe	5 200,00	5 200,00	100,00
4210	Zakup materiałów i wyposażenia	14 871,00	14 871,36	100,00
4300	Zakup usług pozostałych	65 571,00	65 569,55	100,00
751	Urzędy naczelnych organów władzy państwowej, kontroli i ochrony prawa oraz sądownictwa	25 626,00	23 406,00	91,34
75109	Wybory do rad gmin, rad powiatów i sejmików województw oraz referenda ominne, powiatowe i wojewódzkie	25 626,00	23 406,00	91,34
3030	Różne wydatki na rzecz osób fizycznych	1 470,00	1 470,00	100,00
4110	Składki na ubezpieczenia społeczne	1 100,00	1 002,53	91,14
4120	Składki na Fundusz Pracy	200,00	161,69	80,85
4170	Wynagrodzenia bezosobowe	6 600,00	6 600,00	100,00
4300	Zakup usług pozostałych	15 846,00	14 028,11	89,66
4410	Podróże służbowe krajowe	610,00	143,67	23,55
752	Obrona narodowa	10 000,00	1 083,49	10,83
75212	Pozostałe wydatki obronne	10 000,00	1 083,49	10,83
4210	Zakup materiałów i wyposażenia	5 520,00	468,11	8,48
4300	Zakup usług pozostałych	3 877,00	14,50	0,37
4410	Podróże służbowe krajowe	123,00	122,03	99,21
4740	Zakup materiałów papierniczych do sprzętu drukarskiego i urządzeń kserograficznych	39,00	38,43	98,54
4750	Zakup akcesoriów komputerowych, w tym programów i licencji	441,00	440,42	99,87
754	Bezpieczeństwo publiczne i ochrona przeciwpożarowa	31 550,00	31 210,14	98,92
75404	Komendy wojewódzkie Policji	12 750,00	12 750,00	100,00
3000	Wpłaty/jednostek na fundusz celowy	12 750,00	12 750,00	100,00
75414	Obrona cywilna	500,00	475,80	95,16
4700	Szkolenia pracowników niebędących członkami korpusu służby cywilnej	500,00	475,80	95,16
75421	Zarządzanie kryzysowe	10 129,00	10 128,44	99,99
4210	Zakup materiałów i wyposażenia	10 102,00	10 101,60	100,00
4300	Zakup usług pozostałych	27,00	26,84	99,41
75478	Usuwanie skutków klęsk żywiołowych	7 671,00	7 355,90	95,89
4210	Zakup materiałów i wyposażenia	5 898,00	5 711,91	96,84
4300	Zakup usług pozostałych	573,00	523,99	91,45
4700	Szkolenia pracowników niebędących członkami korpusu służby cywilnej	1 200,00	1 120,00	93,33
75495	Pozostała działalność	500,00	500,00	100,00
4210	Zakup materiałów i wyposażenia	500,00	500,00	100,00
757	Obsługa długu publicznego	625 736,00	594 312,77	94,98

Dokładność / kolejność dział-rodz-par		plan po zmianach	wykonanie	% wykonania planu
75702	Obsługa papierów wartościowych, kredytów i pożyczek jednostek samorządu terytorialnego	625 736,00	594 312,77	94,98
8110	Odsetki od samorządowych papierów wartościowych lub zaciągniętych przez jednostkę samorządu terytorialnego kredytów i pożyczek	625 736,00	594 312,77	94,98
758	Różne rozliczenia	27 961,00	0,00	0,00
75818	Rezerwy ogólne i celowe	27 961,00	0,00	0,00
4810	Rezerwy	27 961,00	0,00	0,00
801	Oświata i wychowanie	12 021 980,00	11 772 463,76	97,92
80120	Licea ogólnokształcące	1 527 409,00	1 511 713,99	98,97
3020	Wydatki osobowe niezaliczone do wynagrodzeń	70 108,00	69 234,56	98,75
4010	Wynagrodzenia osobowe pracowników	995 878,00	984 254,36	98,83
4040	Dodatkowe wynagrodzenie roczne	70 320,00	70 318,91	100,00
4110	Składki na ubezpieczenia społeczne	167 962,00	167 146,29	99,51
4120	Składki na Fundusz Pracy	26 388,00	26 243,77	99,45
4140	Wpłaty na Państwowy Fundusz Rehabilitacji Osób Niepełnosprawnych	1 561,00	1 561,00	100,00
4170	Wynagrodzenia bezosobowe	1 895,00	1 895,00	100,00
4210	Zakup materiałów i wyposażenia	62 852,00	62 792,28	99,90
4240	Zakup pomocy naukowych, dydaktycznych i książek	9 226,00	9 225,54	100,00
4260	Zakup energii	19 457,00	19 391,17	99,66
4270	Zakup usług remontowych	4 098,00	4 097,05	99,98
4280	Zakup usług zdrowotnych	301,00	301,00	100,00
4300	Zakup usług pozostałych	13 431,00	13 431,38	100,00
4350	Zakup usług dostępu do sieci Internet	1 346,00	1 316,35	97,80
4360	Opłaty z tytułu zakupu usług telekomunikacyjnych telefonii komórkowej	974,00	952,20	97,76
4370	Opłaty z tytułu zakupu usług telekomunikacyjnych telefonii stacjonarnej	1 888,00	1 773,28	93,92
4410	Podróże służbowe krajowe	2 384,00	2 280,80	95,67
4430	Różne opłaty i składki	3 200,00	2 222,80	69,46
4440	Opisy na zakładowy fundusz świadczeń socjalnych	66 843,00	66 062,34	98,83
4700	Szkolenia pracowników niebędących członkami korpusu służby cywilnej	338,00	338,00	100,00
4740	Zakup materiałów papierowych do sprzętu drukarskiego i urządzeń komputerowych	1 575,00	1 491,91	94,72
4750	Zakup akcesoriów komputerowych, w tym programów i licencji	5 384,00	5 384,00	100,00
80123	Licea profilowane	528 023,00	515 524,36	97,63
3020	Wydatki osobowe niezaliczone do wynagrodzeń	22 923,00	22 151,21	96,63
4010	Wynagrodzenia osobowe pracowników	302 055,00	290 411,28	96,15
4040	Dodatkowe wynagrodzenie roczne	35 283,00	35 283,22	100,00
4110	Składki na ubezpieczenia społeczne	53 682,00	53 681,35	100,00
4120	Składki na Fundusz Pracy	7 753,00	7 746,17	99,91

Dokładność / kolejność dział-rozd-z-par	plan po zmianach	wykonanie	% wykonania planu
4170	Wynagrodzenia bezosobowe	120,00	100,00
4210	Zakup materiałów i wyposażenia	42 811,00	100,00
4240	Zakup pomocy naukowych, dydaktycznych i książek	6 500,00	100,00
4260	Zakup energii	15 590,00	100,00
4270	Zakup usług remontowych	7 616,00	99,99
4280	Zakup usług zdrowotnych	90,00	100,00
4300	Zakup usług pozostałych	2 994,00	99,99
4350	Zakup usług dostępu do sieci Internet	926,00	100,00
4360	Opłaty z tytułu zakupu usług telekomunikacyjnych telefonii komórkowej	303,00	100,02
4370	Opłaty z tytułu zakupu usług telekomunikacyjnych telefonii stacjonarnej	458,00	100,03
4410	Podróże służbowe krajowe	1 174,00	100,01
4440	Odpisy na zakładowy fundusz świadczeń socjalnych	20 859,00	99,64
4750	Zakup akcesoriów komputerowych, w tym programów i licencji	6 885,00	100,00
80130	Szkoly zawodowe	9 526 205,00	99,13
2640	Dotacja podmiotowa z budżetu dla niepublicznej jednostki systemu oświaty	55 000,00	67,83
3020	Wydanki osobowe niezaliczone do wynagrodzeń	321 774,00	98,35
3040	Nagrody o charakterze szczególnym niezaliczone do wynagrodzeń	3 000,00	99,90
4010	Wynagrodzenia osobowe pracowników	5 771 826,47	99,56
4040	Dodatkowe wynagrodzenie roczne	430 939,00	100,00
4110	Składki na ubezpieczenia społeczne	957 668,00	99,29
4117	Składki na ubezpieczenia społeczne	1 406,00	99,99
4119	Składki na ubezpieczenia społeczne	38,00	97,76
4120	Składki na Fundusz Pracy	144 218,00	98,87
4127	Składki na Fundusz Pracy	227,00	99,91
4129	Składki na Fundusz Pracy	6,00	99,17
4140	Wpłaty na Państwowy Fundusz Rehabilitacji Osób Niepełnosprawnych	3 420,00	100,00
4170	Wynagrodzenia bezosobowe	17 177,00	100,00
4177	Wynagrodzenia bezosobowe	40 502,00	100,00
4179	Wynagrodzenia bezosobowe	3 078,00	100,00
4210	Zakup materiałów i wyposażenia	434 908,00	98,67
4240	Zakup pomocy naukowych, dydaktycznych i książek	40 027,00	99,22
4260	Zakup energii	338 665,00	95,24
4270	Zakup usług remontowych	101 696,00	99,53
4280	Zakup usług zdrowotnych	6 835,00	100,00
4300	Zakup usług pozostałych	306 728,00	99,70
4307	Zakup usług pozostałych	2 768,00	100,00

Dokładność / kolejność dział³-rozd³-par		plan po zmianach	wykonanie	% wykonania planu
4309	Zakup usług pozostałych	4 174,00	4 173,21	99,98
4350	Zakup usług dostępu do sieci Internet	10 790,00	10 719,14	99,34
4360	Opłaty z tytułu zakupu usług telekomunikacyjnych telefonii komórkowej	7 655,00	7 516,26	98,19
4370	Opłaty z tytułu zakupu usług telekomunikacyjnych telefonii stacjonarnej	17 485,00	16 977,17	97,10
4410	Podróże służbowe krajowe	27 558,00	27 769,48	99,68
4417	Podróże służbowe krajowe	124,00	123,77	99,81
4419	Podróże służbowe krajowe	4,00	3,27	81,75
4430	Różne opłaty i składki	17 441,00	17 440,40	100,00
4440	Opisy na zakładowy fundusz świadczeń socjalnych	370 273,00	369 378,03	99,76
4700	Szkolenia pracowników niebędących członkami korpusu służby cywilnej	9 487,00	9 487,00	100,00
4740	Zakup materiałów papierniczych do sprzętu drukarskiego i urządzeń kserograficznych	9 595,00	9 593,48	99,98
4750	Zakup akcesoriów komputerowych, w tym programów i licencji	43 736,00	43 640,85	99,78
80146	Dokształcanie i doskonalenie nauczycieli	38 916,00	32 683,28	83,98
4300	Zakup usług pozostałych	24 932,00	18 698,90	75,00
4700	szkolenia pracowników niebędących członkami korpusu służby cywilnej	13 984,00	13 984,38	100,00
80195	Pozostała działalność	401 427,00	268 875,99	66,98
3020	Wydatki osobowe niezaliczone do wynagrodzeń	18 185,00	0,00	0,00
3040	Nagrody o charakterze szczególnym niezaliczone do wynagrodzeń	83 870,00	83 682,99	99,78
3047	Nagrody o charakterze szczególnym niezaliczone do wynagrodzeń	1 683,00	1 682,50	99,97
3049	Nagrody o charakterze szczególnym niezaliczone do wynagrodzeń	1 808,00	1 807,50	99,97
4010	Wynagrodzenia osobowe pracowników	86 421,00	0,00	0,00
4040	Dotatkowe wynagrodzenie roczne	278,00	0,00	0,00
4110	Składki na ubezpieczenia społeczne	28 280,00	11 175,80	39,52
4117	Składki na ubezpieczenia społeczne	3 241,00	3 240,94	100,00
4119	Składki na ubezpieczenia społeczne	86,00	85,67	99,62
4120	Składki na Fundusz Pracy	4 688,00	1 690,68	36,06
4127	Składki na Fundusz Pracy	356,00	355,70	99,92
4129	Składki na Fundusz Pracy	10,00	9,35	93,50
4170	Wynagrodzenia bezosobowe	4 000,00	1 800,00	45,00
4177	Wynagrodzenia bezosobowe	33 182,00	33 182,33	100,00
4179	Wynagrodzenia bezosobowe	878,00	877,67	99,96
4300	Zakup usług pozostałych	2 425,00	0,00	0,00
4307	Zakup usług pozostałych	101 261,00	101 260,75	100,00
4309	Zakup usług pozostałych	20 775,00	20 774,12	100,00
4750	Zakup akcesoriów komputerowych, w tym programów i licencji	10 000,00	7 249,99	72,50
851	Ochrona zdrowia	4 844 565,00	4 844 564,00	100,00

Dokładność / kolejność działania-rodzaj-par	plan po zmianach	wykonanie	% wykonania planu
85156	4 844 565,00	4 844 564,00	100,00
4130	4 844 565,00	4 844 564,00	100,00
852	2 940 536,00	2 904 592,49	98,78
85201	828 448,00	814 014,07	98,26
2320	468 119,00	457 899,31	97,82
3110	35 453,00	31 248,76	88,14
4010	137 970,00	137 969,30	100,00
4040	9 852,00	9 851,14	99,99
4110	23 549,00	23 547,87	100,00
4120	3 623,00	3 621,59	99,96
4210	60 584,00	60 583,60	100,00
4220	58 562,00	58 561,12	100,00
4260	9 271,00	9 270,10	99,99
4280	38,00	38,00	100,00
4300	10 160,00	10 159,80	100,00
4350	720,00	720,00	100,00
4370	1 650,00	1 648,60	99,92
4410	3 428,00	3 426,83	99,97
4430	776,00	776,00	100,00
4440	3 668,00	3 667,44	99,98
4740	106,00	106,00	100,00
4750	919,00	918,61	99,96
85203	332 700,00	332 693,40	100,00
4010	213 549,00	213 548,54	100,00
4040	17 524,00	17 523,43	100,00
4110	34 556,00	34 555,44	100,00
4120	5 044,00	5 043,06	99,98
4210	23 804,00	23 804,00	100,00
4240	300,00	300,00	100,00
4260	10 526,00	10 525,14	99,99
4270	1 583,00	1 582,40	99,96
4280	248,00	248,00	100,00
4300	2 840,00	2 839,80	99,99
4360	301,00	300,24	99,75

Dokładność / kolejność dział ³ -rozd ^z -par		plan po zmianach	wykonanie	% wykonania planu
4370	Oplaty z tytułu zakupu usług telekomunikacyjnych telefonii stacjonarnej	1 320,00	1 319,20	99,94
4400	Oplaty czynszowe za pomieszczenia biurowe	10 097,00	10 096,89	100,00
4410	Podróże służbowe krajowe	28,00	27,60	98,57
4430	Różne opłaty i składki	2 403,00	2 403,00	100,00
4440	Odpiśy na zakładowy fundusz świadczeń socjalnych	7 681,00	7 680,66	100,00
4700	Szkolenia pracowników niebędących członkami korpusu służby cywilnej	200,00	200,00	100,00
4740	Zakup materiałów papierniczych do sprzętu drukarskiego i urządzeń kserograficznych	96,00	96,00	100,00
4750	Zakup akcesoriów komputerowych, w tym programów i licencji	600,00	600,00	100,00
85204	Rodziny zastępcze	1 137 509,00	1 116 118,57	98,12
2320	Dotacje celowe przekazane dla powiatu na zadania bieżące realizowane na podstawie porozumień (umów) między jednostkami samorządu terytorialnego	53 087,00	50 711,16	95,52
3110	Świadczenia społeczne	884 309,00	866 554,57	97,99
4110	Składki na ubezpieczenia społeczne	22 013,00	21 936,98	99,65
4120	Składki na Fundusz Pracy	3 527,00	2 837,10	80,44
4170	Wynagrodzenia bezosobowe	174 573,00	174 078,76	99,72
8521B	Powiatowe centra pomocy rodzinie	453 000,00	452 897,49	99,98
4010	Wynagrodzenia osobowe pracowników	304 027,00	304 014,29	100,00
4040	Dotatkowe wynagrodzenie roczne	22 723,00	22 722,99	100,00
4110	Składki na ubezpieczenia społeczne	48 837,00	48 836,17	100,00
4120	Składki na Fundusz Pracy	8 280,00	8 279,48	99,99
4170	Wynagrodzenia bezosobowe	6 000,00	6 000,00	100,00
4210	Zakup materiałów i wyposażenia	22 250,00	22 250,00	100,00
4260	Zakup energii	4 501,00	4 500,26	99,98
4280	Zakup usług zdrowotnych	419,00	419,00	100,00
4300	Zakup usług pozostałych	9 438,00	9 352,86	99,10
4350	Zakup usług dostępu do sieci Internet	438,00	437,80	99,95
4360	Oplaty z tytułu zakupu usług telekomunikacyjnych telefonii komórkowej	993,00	992,39	99,94
4370	Oplaty z tytułu zakupu usług telekomunikacyjnych telefonii stacjonarnej	2 545,00	2 544,21	99,97
4410	Podróże służbowe krajowe	447,00	446,28	99,84
4430	Różne opłaty i składki	24,00	23,97	99,88
4440	Odpiśy na zakładowy fundusz świadczeń socjalnych	9 502,00	9 501,79	100,00
4700	Szkolenia pracowników niebędących członkami korpusu służby cywilnej	220,00	220,00	100,00
4740	Zakup materiałów papierniczych do sprzętu drukarskiego i urządzeń kserograficznych	800,00	800,00	100,00
4750	Zakup akcesoriów komputerowych, w tym programów i licencji	11 556,00	11 556,00	100,00
85220	Jednostki specjalistycznego poradnictwa, mieszkania chronione i ośrodki interwencji kryzysowej	47 291,00	47 288,03	99,99

Dokładność / kolejność dzia³-rozd-z-par		plan po zmianach	wykonanie	% wykonania planu
4010	Wynagrodzenia osobowe pracowników	31 595,00	31 594,84	100,00
4040	Dodatkowe wynagrodzenie roczne	2 534,00	2 533,17	99,97
4110	Składki na ubezpieczenia społeczne	5 111,00	5 110,28	99,99
4120	Składki na Fundusz Pracy	819,00	818,84	99,98
4170	Wynagrodzenia bezosobowe	4 224,00	4 224,00	100,00
4210	Zakup materiałów i wyposażenia	981,00	981,00	100,00
4300	Zakup usług pozostałych	227,00	226,96	99,98
4410	Podróże służbowe krajowe	202,00	201,10	99,55
4440	Opisy na zakładowy fundusz świadczeń socjalnych	1 048,00	1 047,84	99,98
4740	Zakup materiałów papierowych do sprzętu drukarskiego i urządzeń kserograficznych	200,00	200,00	100,00
4750	Zakup akcesoriów komputerowych, w tym programów i licencji	350,00	350,00	100,00
85226	Ośrodki adaptacyjno-opiekuńcze	1 960,00	1 960,00	100,00
2320	Dotacje celowe przekazane dla powiatu na zadania bieżące realizowane na podstawie porozumień (umów) między jednostkami samorządu terytorialnego	1 960,00	1 960,00	100,00
85295	Pozostała działalność	139 628,00	139 620,93	99,99
4010	Wynagrodzenia osobowe pracowników	34 013,00	34 012,50	100,00
4040	Dodatkowe wynagrodzenie roczne	2 648,00	2 647,86	99,99
4110	Składki na ubezpieczenia społeczne	7 709,00	7 708,45	99,99
4120	Składki na Fundusz Pracy	1 138,00	1 137,15	99,93
4170	Wynagrodzenia bezosobowe	15 996,00	15 994,49	99,99
4210	Zakup materiałów i wyposażenia	28 264,00	28 263,99	100,00
4270	Zakup usług remontowych	562,00	561,60	99,93
4300	Zakup usług pozostałych	45 375,00	45 373,37	100,00
4360	Opłaty z tytułu zakupu usług telekomunikacyjnych telefonii komórkowej	373,00	372,66	99,91
4430	Różne opłaty i składki	2 502,00	2 501,02	99,96
4440	Opisy na zakładowy fundusz świadczeń socjalnych	1 048,00	1 047,84	99,98
853	Pozostałe zadania w zakresie polityki społecznej	6 644 942,00	6 642 442,24	99,96
85321	Zespoły do spraw orzekania o niepełnosprawności	119 900,00	119 897,37	100,00
4010	Wynagrodzenia osobowe pracowników	73 826,00	73 826,00	100,00
4040	Dodatkowe wynagrodzenie roczne	4 699,00	4 699,29	100,01
4110	Składki na ubezpieczenia społeczne	11 871,00	11 870,11	99,99
4120	Składki na Fundusz Pracy	1 915,00	1 914,54	99,98
4170	Wynagrodzenia bezosobowe	16 744,00	16 744,00	100,00
4210	Zakup materiałów i wyposażenia	1 196,00	1 195,33	99,94
4300	Zakup usług pozostałych	6 371,00	6 370,60	99,99
4410	Podróże służbowe krajowe	302,00	302,04	100,01

Dokładność / kolejność dział-rozdz-par		plan po zmianach	wykonanie	% wykonania planu
4440	Odpisy na zakładowy fundusz świadczeń socjalnych	2 000,00	2 000,00	100,00
4700	Szkolenia pracowników niebędących członkami korpusu służby cywilnej	230,00	230,00	100,00
4740	Zakup materiałów papierniczych do sprzętu drukarskiego i urządzeń kserograficznych	293,00	293,10	100,03
4750	Zakup akcesoriów komputerowych, w tym programów i licencji	453,00	452,36	99,86
85324	Państwowy Fundusz Rehabilitacji Osób Niepełnosprawnych	53 133,00	53 014,99	99,78
2820	Dotacja celowa z budżetu na finansowanie lub dofinansowanie zadań zleconych do realizacji stowarzyszeniom	36 168,00	36 125,00	99,88
4010	Wynagrodzenia osobowe pracowników	5 108,00	5 040,00	98,67
4110	Składki na ubezpieczenia społeczne	771,00	770,62	99,95
4120	Składki na Fundusz Pracy	124,00	123,48	99,58
4210	Zakup materiałów i wyposażenia	1 397,00	1 392,10	99,65
4370	Opłaty z tytułu zakupu usług telekomunikacyjnych telefonii stacjonarnej	598,00	597,14	99,86
4440	Odpisy na zakładowy fundusz świadczeń socjalnych	168,00	167,65	99,79
4740	Zakup materiałów papierniczych do sprzętu drukarskiego i urządzeń kserograficznych	500,00	500,00	100,00
4750	Zakup akcesoriów komputerowych, w tym programów i licencji	8 299,00	8 299,00	100,00
85333	Powiatowe urzędy pracy	3 649 865,00	3 648 437,18	99,96
3020	Wydatki osobowe niezaliczone do wynagrodzeń	9 847,00	9 846,95	100,00
4010	Wynagrodzenia osobowe pracowników	2 555 659,00	2 555 659,00	100,00
4017	Wynagrodzenia osobowe pracowników	68 467,00	67 489,16	98,57
4019	Wynagrodzenia osobowe pracowników	12 082,00	11 909,84	98,58
4040	Wynagrodzenia osobowe pracowników	189 766,00	189 766,21	100,00
4047	Dodatkowe wynagrodzenie roczne	4 675,00	4 675,00	100,00
4049	Dodatkowe wynagrodzenie roczne	825,00	825,00	100,00
4110	Składki na ubezpieczenia społeczne	411 540,00	411 540,14	100,00
4117	Składki na ubezpieczenia społeczne	10 963,00	10 815,70	98,66
4119	Składki na ubezpieczenia społeczne	1 935,00	1 908,65	98,64
4120	Składki na Fundusz Pracy	56 079,00	56 079,19	100,00
4127	Składki na Fundusz Pracy	1 779,00	1 755,09	98,66
4129	Składki na Fundusz Pracy	314,00	309,74	98,64
4210	Zakup materiałów i wyposażenia	41 273,00	41 272,30	100,00
4260	Zakup energii	51 445,00	51 445,35	100,00
4270	Zakup usług remontowych	4 444,00	4 443,79	100,00
4280	Zakup usług zdrowotnych	1 075,00	1 075,00	100,00
4300	Zakup usług pozostałych	69 829,00	69 828,67	100,00
4360	Opłaty z tytułu zakupu usług telekomunikacyjnych telefonii komórkowej	5 546,00	5 545,52	99,99
4370	Opłaty z tytułu zakupu usług telekomunikacyjnych telefonii stacjonarnej	2 050,00	2 049,60	99,98

Dokładność / kolejność dział-rodz-par	plan po zmianach	wykonanie	% wykonania planu
4400	Opłaty czynszowe za pomieszczenia biurowe	50 592,00	100,00
4410	Podróże służbowe krajowe	5 616,58	100,01
4430	Różne opłaty i składki	3 422,00	100,00
4440	Odpisy na zakładowy fundusz świadczeń socjalnych	84 215,00	100,00
4447	Odpisy na zakładowy fundusz świadczeń socjalnych	3 060,00	97,89
4449	Odpisy na zakładowy fundusz świadczeń socjalnych	540,00	97,89
4520	Opłaty na rzecz budżetów jednostek samorządu terytorialnego	614,00	100,02
4700	Szkolenia pracowników niebędących członkami korpusu służby cywilnej	220,00	100,00
4740	Zakup materiałów papierowych do sprzętu drukarskiego i urządzeń kserograficznych	1 993,00	100,02
85395	Pozostała działalność	2 822 044,00	99,97
3117	Świadczenia społeczne	1 005 443,00	100,00
3119	Świadczenia społeczne	231 690,00	100,00
4017	Wynagrodzenia osobowe pracowników	372 841,02	100,00
4019	Wynagrodzenia osobowe pracowników	50 562,00	100,00
4047	Dodatkowe wynagrodzenie roczne	4 305,00	100,00
4049	Dodatkowe wynagrodzenie roczne	228,00	99,96
4117	Składki na ubezpieczenia społeczne	315 690,00	100,00
4119	Składki na ubezpieczenia społeczne	53 178,00	100,00
4127	Składki na Fundusz Pracy	9 330,00	99,99
4129	Składki na Fundusz Pracy	1 243,00	99,93
4177	Wynagrodzenia bezosobowe	181 444,40	100,00
4179	Wynagrodzenia bezosobowe	20 130,00	100,00
4210	Zakup materiałów i wyposażenia	17 600,00	100,00
4217	Zakup materiałów i wyposażenia	50 683,00	99,51
4219	Zakup materiałów i wyposażenia	7 093,00	99,38
4267	Zakup energii	1 086,00	100,00
4269	Zakup energii	57,00	100,00
4287	Zakup usług zdrowotnych	19 404,00	98,10
4289	Zakup usług zdrowotnych	3 259,00	98,03
4300	Zakup usług pozostałych	2 400,00	100,00
4307	Zakup usług pozostałych	350 846,00	99,98
4309	Zakup usług pozostałych	42 475,00	99,97
4357	Zakup usług dostępu do sieci Internet	1 131,00	100,00
4359	Zakup usług dostępu do sieci Internet	174,00	100,00
4367	Opłaty z tytułu zakupu usług telekomunikacyjnych telefonii komórkowej	7 126,00	100,00
4369	Opłaty z tytułu zakupu usług telekomunikacyjnych telefonii komórkowej	1 219,00	100,00

Dokładność / kolejność dział-rodz-par	plan po zmianach	wykonanie	% wykonania planu
4377	26 921,00	26 921,00	100,00
4378	4 579,00	4 579,00	100,00
4417	2 562,00	2 562,14	100,01
4419	136,00	135,84	99,88
4437	5 693,00	5 693,20	100,00
4439	681,00	680,80	99,97
4447	3 679,00	3 679,34	100,01
4449	415,00	414,66	99,92
4747	4 544,00	4 543,85	100,00
4749	717,00	717,06	100,01
4757	19 009,00	18 931,74	99,59
4759	2 470,00	2 456,28	99,44
854	1 410 859,00	1 396 872,20	99,01
85406	1 380 539,00	1 379 913,68	99,95
3020	63 963,00	63 963,00	100,00
4010	914 400,00	914 400,00	100,00
4040	43 605,00	43 604,53	100,00
4110	153 616,00	153 616,00	100,00
4120	25 019,00	24 854,53	99,34
4170	2 512,00	2 512,00	100,00
4210	33 878,00	33 877,38	100,00
4240	15 162,00	15 160,56	99,99
4260	3 300,00	3 269,90	99,09
4270	1 940,00	1 931,21	99,55
4280	210,00	210,00	100,00
4300	3 750,00	3 749,60	99,99
4350	1 708,00	1 708,18	100,01
4360	2 077,00	2 076,66	99,98
4370	5 000,00	4 973,61	99,47
4410	41 429,00	41 037,24	99,05
4430	536,00	536,00	100,00
4440	54 994,00	54 994,00	100,00
4700	1 540,00	1 540,00	100,00
4740	2 400,00	2 399,78	99,99
4750	9 500,00	9 499,50	99,99

Dokładność / kolejność dział-rozdz-par		plan po zmianach	wykonanie	% wykonania planu
85446	Dokształcanie i doskonalenie nauczycieli	7 450,00	6 308,00	84,67
4300	Zakup usług pozostałych	4 617,00	3 500,00	75,81
4700	Szkolenia pracowników niebędących członkami korpusu służby cywilnej	2 833,00	2 808,00	99,12
85495	Pozostała działalność	22 870,00	10 650,52	46,57
3020	Wydatki osobowe niezaliczone do wynagrodzeń	193,00	0,00	0,00
3040	Nagrody o charakterze szczególnym niezaliczone do wynagrodzeń	9 077,00	9 077,00	100,00
4010	Wynagrodzenia osobowe pracowników	10 170,00	0,00	0,00
4110	Składki na ubezpieczenia społeczne	1 818,00	1 387,88	76,34
4120	Składki na Fundusz Pracy	612,00	185,64	30,33
4170	Wynagrodzenia bezosobowe	1 000,00	0,00	0,00
900	Gospodarka komunalna i ochrona środowiska	149 524,00	146 606,25	98,05
90095	Pozostała działalność	149 524,00	146 606,25	98,05
2710	Dotacja celowa na pomoc finansową udzielaną między jednostkami samorządu terytorialnego na dofinansowanie własnych zadań bieżących	123 900,00	121 077,80	97,72
3040	Nagrody o charakterze szczególnym niezaliczone do wynagrodzeń	8 248,00	8 235,62	99,85
4210	Zakup materiałów i wyposażenia	9 200,00	9 117,58	99,10
4300	Zakup usług pozostałych	8 176,00	8 175,25	99,99
921	Kultura i ochrona dziedzictwa narodowego	154 500,00	154 496,35	100,00
92115	Biblioteki	63 000,00	63 000,00	100,00
2320	Dotacje celowe przekazane dla powiatu na zadania bieżące realizowane na podstawie porozumień (umów) między jednostkami samorządu terytorialnego	63 000,00	63 000,00	100,00
92195	Pozostała działalność	91 500,00	91 496,35	100,00
2820	Dotacja celowa z budżetu na finansowanie lub dofinansowanie zadań zleconych do realizacji stowarzyszeniom	50 000,00	50 000,00	100,00
3040	Nagrody o charakterze szczególnym niezaliczone do wynagrodzeń	36 622,00	36 621,35	100,00
4170	Wynagrodzenia bezosobowe	828,00	825,00	99,64
4240	Zakup pomocy naukowych, dydaktycznych i książek	2 250,00	2 250,00	100,00
4300	Zakup usług pozostałych	800,00	800,00	100,00
4430	Różne opłaty i składki	1 000,00	1 000,00	100,00
926	Kultura fizyczna i sport	48 652,00	48 649,20	99,99
92695	Pozostała działalność	48 652,00	48 649,20	99,99
2820	Dotacja celowa z budżetu na finansowanie lub dofinansowanie zadań zleconych do realizacji stowarzyszeniom	34 100,00	34 100,00	100,00
3040	Nagrody o charakterze szczególnym niezaliczone do wynagrodzeń	13 552,00	13 549,20	99,98
4300	Zakup usług pozostałych	1 000,00	1 000,00	100,00
wydatki majątkowe		57 397 600,00	45 988 396,95	80,12
150	Przetwórstwo przemysłowe	225,00	0,00	0,00
15011	Rozwój przedsiębiorczości	225,00	0,00	0,00

Dokładność / kolejność dział-rozd-z-par		plan po zmianach	wykonanie	% wykonania planu
6639	Dotacje celowe przekazane do samorządu województwa na inwestycje i zakupy inwestycyjne realizowane na podstawie porozumień (umów) między jednostkami samorządu terytorialnego	225,00	0,00	0,00
600	Transport i łączność	55 804 532,00	45 568 063,55	81,66
60014	Drogi publiczne powiatowe	53 150 436,00	42 913 967,89	80,74
6050	Wydatki inwestycyjne jednostek budżetowych	35 386 940,00	25 151 434,61	71,08
6057	Wydatki inwestycyjne jednostek budżetowych	14 877 120,00	14 877 119,12	100,00
6059	Wydatki inwestycyjne jednostek budżetowych	2 625 376,00	2 625 373,98	100,00
6060	Wydatki na zakupy inwestycyjne jednostek budżetowych	261 000,00	260 040,18	99,63
60078	Usuwanie skutków klęsk żywiołowych	2 654 096,00	2 654 095,66	100,00
6050	Wydatki inwestycyjne jednostek budżetowych	2 654 096,00	2 654 095,66	100,00
750	Administracja publiczna	20 145,00	11 222,06	55,71
75020	Starostwa powiatowe	20 145,00	11 222,06	55,71
6060	Wydatki na zakupy inwestycyjne jednostek budżetowych	20 145,00	11 222,06	55,71
754	Bezpieczeństwo publiczne i ochrona przeciwpożarowa	420 000,00	120 000,00	28,57
75404	Komendy wojewódzkie Policji	300 000,00	0,00	0,00
6170	Wpłaty jednostek na fundusz celowy na finansowanie lub dofinansowanie zadań inwestycyjnych	300 000,00	0,00	0,00
75411	Komendy powiatowe Państwowej Straży Pożarnej	120 000,00	120 000,00	100,00
6300	Dotacja celowa na pomoc finansową udzielaną między jednostkami samorządu terytorialnego na dofinansowanie własnych zadań inwestycyjnych i zakupów inwestycyjnych	120 000,00	120 000,00	100,00
801	Oświata i wychowanie	1 045 354,00	181 767,74	17,39
80130	Szkoły zawodowe	1 045 354,00	181 767,74	17,39
6050	Wydatki inwestycyjne jednostek budżetowych	1 015 306,00	151 719,77	14,94
6060	Wydatki na zakupy inwestycyjne jednostek budżetowych	23 354,00	23 354,00	100,00
6067	Wydatki na zakupy inwestycyjne jednostek budżetowych	6 694,00	6 693,97	100,00
900	Gospodarka komunalna i ochrona środowiska	107 344,00	107 343,60	100,00
90095	Pozostała działalność	107 344,00	107 343,60	100,00
6060	Wydatki na zakupy inwestycyjne jednostek budżetowych	5 344,00	5 343,60	99,99
6300	Dotacja celowa na pomoc finansową udzielaną między jednostkami samorządu terytorialnego na dofinansowanie własnych zadań inwestycyjnych i zakupów inwestycyjnych	102 000,00	102 000,00	100,00

**Wykonanie planu wydatków
na zadania z zakresu administracji rządowej
zlecone do wykonania przez Powiat Ostrołęcki
w 2010 roku**

Dokładność / kolejność dział-rodz-par	plan po zmianach	wykonanie	% wykonania planu
Razem:	6 125 251,00	6 091 658,69	99,45
wydatki bieżące	6 125 251,00	6 091 658,69	99,45
010	100 000,00	100 000,00	100,00
01005	100 000,00	100 000,00	100,00
4300	100 000,00	100 000,00	100,00
700	96 000,00	73 633,33	76,70
70005	96 000,00	73 633,33	76,70
3030	4 420,00	4 420,00	100,00
4300	50 580,00	49 953,33	98,76
4610	41 000,00	19 260,00	46,98
710	457 231,00	457 173,62	99,99
71013	40 000,00	40 000,00	100,00
4300	40 000,00	40 000,00	100,00
71014	50 000,00	50 000,00	100,00
4300	50 000,00	50 000,00	100,00
71015	367 231,00	367 173,62	99,98
4010	85 127,00	85 120,07	99,99
4020	175 500,00	175 496,52	100,00
4040	18 719,00	18 718,98	100,00
4110	44 492,00	44 486,99	99,99
4120	6 445,00	6 439,69	99,92
4260	12 063,00	12 029,42	99,72
4270	2 676,00	2 675,49	99,98
4300	122,00	122,00	100,00
4370	9 966,00	9 965,85	100,00
4430	1 373,00	1 372,68	99,98
4550	1 360,00	1 360,00	100,00
4700	6 246,00	6 245,13	99,99
4740	861,00	860,37	99,93
4750	287,00	286,79	99,93
750	1 000,00	999,84	99,98
75011	201 179,00	201 178,32	100,00
4010	173 778,00	173 778,00	100,00
4040	136 455,00	136 455,00	100,00
	11 462,00	11 462,00	100,00

Dokładność / kolejność dział-rozd-par	plan po zmianach	wykonanie	% wykonania planu,
4110	24 067,00	24 067,00	100,00
4120	1 794,00	1 794,00	100,00
75045	27 401,00	27 400,32	100,00
4110	517,00	516,46	99,90
4120	84,00	83,30	99,17
4170	19 760,00	19 760,00	100,00
4210	1 739,00	1 739,30	100,02
4260	1 113,00	1 112,87	99,99
4280	1 823,00	1 823,00	100,00
4300	2 365,00	2 365,39	100,02
751	25 626,00	23 406,00	91,34
75109	25 626,00	23 406,00	91,34
3030	1 470,00	1 470,00	100,00
4110	1 100,00	1 002,53	91,14
4120	200,00	161,69	80,85
4170	6 600,00	6 600,00	100,00
4300	15 646,00	14 028,11	89,66
4410	610,00	143,67	23,55
752	10 000,00	1 083,49	10,83
75212	10 000,00	1 083,49	10,83
4210	5 520,00	468,11	8,48
4300	3 877,00	14,50	0,37
4410	123,00	122,03	99,21
4740	39,00	38,43	98,54
4750	441,00	440,42	99,87
754	500,00	475,80	95,16
75414	500,00	475,80	95,16
4700	500,00	475,80	95,16
851	4 844 565,00	4 844 564,00	100,00
85156	4 844 565,00	4 844 564,00	100,00
4130	4 844 565,00	4 844 564,00	100,00
852	4 844 565,00	4 844 564,00	100,00
85203	301 150,00	301 144,13	100,00
4010	301 150,00	301 144,13	100,00
	207 049,00	207 048,54	100,00

Dokładność / kolejność dział-rozdz-par		plan po zmianach	wykonanie	% wykonania planu
4040	Dodatkowe wynagrodzenie roczne	17 524,00	17 523,43	100,00
4110	Składki na ubezpieczenia społeczne	33 052,00	33 051,44	100,00
4120	Składki na Fundusz Pracy	4 884,00	4 883,79	100,00
4210	Zakup materiałów i wyposażenia	15 997,00	15 997,00	100,00
4240	Zakup pomocy naukowych, dydaktycznych i książek	50,00	50,00	100,00
4260	Zakup energii	5 039,00	5 038,14	99,98
4270	Zakup usług remontowych	1 583,00	1 582,40	99,96
4280	Zakup usług zdrowotnych	248,00	248,00	100,00
4300	Zakup usług pozostałych	2 456,00	2 455,80	99,99
4360	Opłaty z tytułu zakupu usług telekomunikacyjnych telefonii komórkowej	301,00	300,24	99,75
4370	Opłaty z tytułu zakupu usług telekomunikacyjnych telefonii stacjonarnej	1 320,00	1 319,20	99,94
4400	Opłaty czynszowe za pomieszczenia biurowe	4 889,00	4 888,89	100,00
4410	Podróże służbowe krajowe	28,00	27,60	98,57
4430	Różne opłaty i składki	1 403,00	1 403,00	100,00
4440	Opłaty na zakładowy fundusz świadczeń socjalnych	4 681,00	4 680,66	99,99
4700	Szkolenia pracowników niebędących członkami korpusu służby cywilnej	200,00	200,00	100,00
4740	Zakup materiałów papierniczych do sprzętu drukarskiego i urządzeń kserograficznych	96,00	96,00	100,00
4750	Zakup akcesoriów komputerowych, w tym programów i licencji	350,00	350,00	100,00
853	Pozostałe zadania w zakresie polityki społecznej	89 000,00	89 000,00	100,00
85321	Zespoły do spraw orzekania o niepełnosprawności	89 000,00	89 000,00	100,00
4010	Wynagrodzenia osobowe pracowników	68 900,00	68 900,00	100,00
4040	Dodatkowe wynagrodzenie roczne	4 699,00	4 699,29	100,01
4110	Składki na ubezpieczenia społeczne	5 801,00	5 800,67	99,99
4120	Składki na Fundusz Pracy	1 100,00	1 100,00	100,00
4170	Wynagrodzenia bezosobowe	6 000,00	6 000,00	100,00
4210	Zakup materiałów i wyposażenia	286,00	286,00	100,00
4300	Zakup usług pozostałych	800,00	800,00	100,00
4410	Podróże służbowe krajowe	302,00	302,04	100,01
4440	Opłaty na zakładowy fundusz świadczeń socjalnych	800,00	800,00	100,00
4740	Zakup materiałów papierniczych do sprzętu drukarskiego i urządzeń kserograficznych	150,00	150,00	100,00
4750	Zakup akcesoriów komputerowych, w tym programów i licencji	162,00	162,00	100,00

**Wykonanie planu wydatków
na zadania powierzone do wykonania Powiatowi
przez inne jednostki samorządu terytorialnego i administrację rządową
w 2010 r.**

Tablica Nr 2b

Dokładność / kolejność sp.fin.-dział-rozdz-par	plan po zmianach	wykonanie	(w złotych) % wykonania planu
Razem:	1 327 521,00	1 327 289,93	99,98
wydatki bieżące	1 327 296,00	1 327 289,93	100,00
P	1 327 296,00	1 327 289,93	100,00
852	277 296,00	277 289,93	100,00
85201	72 512,00	72 511,07	100,00
3110	547,00	547,00	100,00
4010	29 079,00	29 079,00	100,00
4040	1 361,00	1 361,00	100,00
4110	5 313,00	5 313,00	100,00
4120	758,00	758,00	100,00
4210	15 950,00	15 949,60	100,00
4220	12 280,00	12 280,00	100,00
4260	2 274,00	2 273,86	99,99
4300	2 492,00	2 492,00	100,00
4350	177,00	177,00	100,00
4370	412,00	412,00	100,00
4410	736,00	736,00	100,00
4430	257,00	257,00	100,00
4440	736,00	736,00	100,00
4750	140,00	139,61	99,72
85204	147 584,00	147 580,16	100,00
3110	129 454,00	129 451,04	100,00
4110	2 355,00	2 354,33	99,97
4120	377,00	377,23	100,06
4170	15 398,00	15 397,56	100,00
85295	57 200,00	57 198,70	100,00
4110	1 606,00	1 605,80	99,99
4120	159,00	159,31	100,19
4170	12 744,00	12 743,00	99,99
4210	8 771,00	8 770,99	100,00
4300	33 560,00	33 559,60	100,00
4430	360,00	360,00	100,00
853	1 050 000,00	1 050 000,00	100,00
85333	1 050 000,00	1 050 000,00	100,00
3020	6 849,00	6 848,95	100,00
4010	690 269,00	690 269,00	100,00

Dokładność / kolejność sp.fin-dział-rozdż-par		plan po zmianach	wykonanie	% wykonania planu
4040	Dodatkowe wynagrodzenie roczne	55 832,00	55 832,15	100,00
4110	Składki na ubezpieczenia społeczne	111 504,00	111 504,46	100,00
4120	Składki na Fundusz Pracy	13 827,00	13 827,00	100,00
4210	Zakup materiałów i wyposażenia	18 360,00	18 359,79	100,00
4260	Zakup energii	29 709,00	29 708,94	100,00
4270	Zakup usług remontowych	2 598,00	2 597,79	99,99
4280	Zakup usług zdrowotnych	671,00	671,00	100,00
4300	Zakup usług pozostałych	47 526,00	47 525,67	100,00
4360	Oplaty z tytułu zakupu usług telekomunikacyjnych telefonii komórkowej	2 225,00	2 225,00	100,00
4370	Oplaty z tytułu zakupu usług telekomunikacyjnych telefonii stacjonarnej	821,00	821,00	100,00
4400	Oplaty czynszowe za pomieszczenia biurowe	21 871,00	21 871,08	100,00
4410	Podróże służbowe krajowe	2 259,00	2 259,50	100,02
4430	Różne opłaty i składki	1 371,00	1 370,51	99,96
4440	Opisy na zakładowy fundusz świadczeń socjalnych	43 176,00	43 176,00	100,00
4520	Oplaty na rzecz budżetów jednostek samorządu terytorialnego	246,00	245,66	99,86
4700	Szkolenia pracowników niebędących członkami korpusu służby cywilnej	88,00	88,11	100,13
4740	Zakup materiałów papierniczych do sprzętu drukarskiego i urządzeń kserograficznych	798,00	798,39	100,05
wydatki majątkowe		225,00	0,00	0,00
P.	Powierzone	225,00	0,00	0,00
150	Przetwórstwo przemysłowe	225,00	0,00	0,00
15011	Rozwój przedsiębiorczości	225,00	0,00	0,00
6639	Dotacje celowe przekazane do samorządu województwa na inwestycje i zakupy inwestycyjne realizowane na podstawie porozumień (umów) między jednostkami samorządu terytorialnego	225,00	0,00	0,00

**Wykonanie planu dotacji celowych
udzielonych przez Powiat Ostrołęcki innym jednostkom
samorządu terytorialnego na zadania powierzone do realizacji
w 2010 r.**

Tablica Nr 2c

Dokładność / kolejność sp. fin.-dział.-rozd.-par.-poz	plan po zmianach	wykonanie	(w złotych) % wykonania planu
Razem: wydatki bieżące	586 166,00	573 570,47	97,85
P	586 166,00	573 570,47	97,85
852	523 166,00	510 570,47	97,59
85201	468 119,00	457 899,31	97,82
2320	468 119,00	457 899,31	97,82
1	38 382,00	38 382,00	100,00
2	429 586,00	419 367,11	97,62
4	151,00	150,20	99,47
85204	53 087,00	50 711,16	95,52
2320	53 087,00	50 711,16	95,52
1	7 906,00	7 905,60	99,99
2	2 033,00	2 032,25	99,96
3	7 906,00	7 905,60	99,99
4	7 906,00	7 305,60	92,41
5	17 717,00	17 341,30	97,88
6	3 875,00	3 874,98	100,00
7	3 523,00	3 522,33	99,98
8	1 397,00	0,00	0,00
9	824,00	823,50	99,94
85226	1 960,00	1 960,00	100,00
2320	1 960,00	1 960,00	100,00
1	1 960,00	1 960,00	100,00
921	1 960,00	1 960,00	100,00
92116	63 000,00	63 000,00	100,00
2320	63 000,00	63 000,00	100,00
1	63 000,00	63 000,00	100,00

Tablica nr 3

Wykonanie wydatków majątkowych Powiatu Ostrołęckiego w 2010 roku

w złotych

Lp.	Dział	Rozdz.	§**	Nazwa zadania inwestycyjnego i okres realizacji (w latach)	Jednostka organizacyjna realizująca zadanie inwestycyjne	Łączne koszty finansowe	Wydatki poniesione do końca 2009r.	Wysokość wydatków w 2010r.				Wydatki do poniesienia w latach następnych	Uwagi	
								Plan po zm.	Wykonanie	w tym:				
1	2	3	4	5	6	7	8	9	10	11	12	13	14	
1.	600	60014	6057; 6059; 6050	Przebudowa ciągu komunikacyjnego dróg pow. Nr 2552W, 2582W, 2551W Teodorowo-Susk Stary-Rzekuń (2009-2010)	Zarząd Dróg Powiatowych w Ostrołęce	4 967 693	94 194	4 873 499	4 873 497,47	3 704 734,15	A	100,00%	0,00	zakończona
2.	600	60014	6057; 6059;	Przebudowa drogi pow. Nr 2513W Charcibalda-Zdunek-Zalesie (2009-2010)	Zarząd Dróg Powiatowych w Ostrołęce	6 421 459	168 859	6 252 600	6 252 599,92	5 048 974,43	A	100,00%	0,00	zakończona
3.	600	60014	6057; 6059;	Przebudowa ciągu komunikacyjnego dróg pow. Nr 2563W, 2559W Czerwin-Broki-Nadbory (2009-2010)	Zarząd Dróg Powiatowych w Ostrołęce	6 703 183	41 195	6 661 988	6 661 987,10	5 379 554,58	A	100,00%	0,00	zakończona
4.	600	60014	6050	Przebudowa ciągu komunikacyjnego dróg pow. Nr 2538W, 2537W Ostrołęka - Białobiel - Durlasy - Lelis - Nasiadki - Gaski - Turośl (2009-2010)	Zarząd Dróg Powiatowych w Ostrołęce	5 680 847	21 400	5 659 447	5 659 446,63	2 764 228,00	B	100,00%	0,00	zakończona
5.	600	60014	6050	Przebudowa drogi pow. Nr 2564W Laski - Seroczyn - Wólka Seroczyńska (2009-2010)	Zarząd Dróg Powiatowych w Ostrołęce	3 576 579	140 480	3 436 099	3 436 098,04	1 707 829,00	B	100,00%	0,00	zakończona
6.	600	60014	6050	Przebudowa mostów na rzece Orz w ciągu komunikacyjnym Ostrołęka - Goworowo - Pasieki - Kunin - Michałowo - Knurowiec (2010)	Zarząd Dróg Powiatowych w Ostrołęce	10 699 864	0	10 699 864	10 676 610,46	4 949 800,00	D	99,78%	0,00	dokończenie zadania i pełne sfinansowanie nastąpi w I poł. 2011r., w ramach kwoty niewygasającej 7.809.240zł
7.	600	60014	6050	Przebudowa ciągu komunikacyjnego dróg powiatowych (2008-2011) r-m, w tym:		8 351 440	5 487 147	2 864 293	131 613,60	0,00		4,59%	2 732 679,40	
				7.1.Przebudowa drogi pow.Dąbrowy-Antonia-Warmiak-Łączki-Pisz(2008-2009) -NPPDL	Zarząd Dróg Powiatowych w Ostrołęce	5 454 774	5 454 774	0	0,00	0,00		0	0,00	
				7.2.Przebudowa drogi pow.Dęby-Tyżek-Warmiak (2009 - 2011)	Zarząd Dróg Powiatowych w Ostrołęce	2 896 666	32 373	2 864 293	131 613,60	0,00		4,59%	2 732 679,40	realizacja przesunięta na 2011r.
8.	600	60014	6050	Przebudowa drogi pow. Nr 2524W Lelis - Długi Kąt - Kadzidło (2009 - 2010)	Zarząd Dróg Powiatowych w Ostrołęce	1 682 036	684 737	997 299	997 299,00	0,00		100,00%	0,00	zakończona
9.	600	60014	6050	Budowa chodnika w ciągu drogi pow. Nr 2544W Baranowo-Wyszcz-Chojniki (2009-2010)	Zarząd Dróg Powiatowych w Ostrołęce	358 393	113 950	244 443	244 441,60	0,00		100,00%	0,00	zakończona
10.	600	60014	6050	Przebudowa dróg pow. i skrzyżowań komunikacyjnych Teodorowo-Susk Stary-Rzekuń (2010)	Zarząd Dróg Powiatowych w Ostrołęce	1 158 878	0	1 158 878	1 106 102,52	810 000,00	C	95,45%	0,00	zakończona
11.	600	60014	6050	Budowa chodników w ciągu dróg pow: (2010-2011)	Zarząd Dróg Powiatowych w Ostrołęce	880 000	0	880 000	753 220,99	570 000,00	C	85,59%	126 779,01	
				- Goworowo-Tomasze-Rzekuń w msc Daniszewo										zakończenie przesunięte na 2011r.
				- od drogi 627 Susk Nowy-Ławy-Ostrołęka w msc Susk Nowy i Ławy										zakończona
				- Goworowo-Kamianka-Pomian										zakończona
12.	600	60014	6050	Przebudowa drogi pow. Ostrołęka Łęg Przedmiejski-Kurpieńskie (2009-2010)	Zarząd Dróg Powiatowych w Ostrołęce	1 009 271	17 654	991 617	964 993,65	226 075,00	C	97,32%	0,00	zakończona
13.	600	60014	6050	Przebudowa drogi pow. Rzekuń - Czarnowiec wraz z dojazdami i wykonaniem dokumentacji projektowej (2010-2011)	Zarząd Dróg Powiatowych w Ostrołęce	4 456 122	0	2 200 000	167 140,00	0,00		7,60%	4 288 982,00	kontynuowana
14.	600	60014	6050	Przebudowa ciągu komunikacyjnego Rzekuń - Drwęcz - Daniszewo (2011)	Zarząd Dróg Powiatowych w Ostrołęce	1 096 513	0	1 096 513	0,00	0		0	1 096 513,00	realizacja przesunięta na 2011r.
				w tym:										
				pomoc rzeczowa dla gm.Rzekuń na przebudowę odcinka drogi gminnej				462 728	0,00	0,00			462 728,00	realizacja przesunięta na 2011r.
15.	600	60014	6050	Przebudowa drogi pow. Od drogi woj.. 627 - Susk Nowy - Ławy - Ostrołęka - (2011)	Zarząd Dróg Powiatowych w Ostrołęce	1 248 475	0	1 248 475	0,00	0,00		0,00%	1 248 475,00	realizacja przesunięta na 2011r.
16.	600	60014	6050	Przebudowa drogi pow. Nr 2547W Olszewo-Borki - Nakły - Działyn - Skrzypek (2009 - 2012)	Zarząd Dróg Powiatowych w Ostrołęce	6 983 715	34 776	1 342 357	318,83	0,00		0,02%	6 948 620,17	kontynuowana
17.	600	60014	6050	Budowa chodników na drogach powiatowych w msc. Piski, Zochy i Nadbory w Gm. Czerwin (2010-2011)	Zarząd Dróg Powiatowych w Ostrołęce	324 865	0	324 865	277 916,00	0,00		85,55%	46 949,00	zakończenie przesunięte na 2011r.
18.	600	60014	6050	Przebudowa drogi pow. Nr 3210W Krukowo-Ostrówek (2010)	Zarząd Dróg Powiatowych w Ostrołęce	269 206	0	269 206	269 205,10	45 000,00	E	100,00%	0,00	zakończona
19.	600	60014	6050	Przebudowa drogi pow. Nr 2508W Czarnia-Białusny Lasek (2011)	Zarząd Dróg Powiatowych w Ostrołęce	638 482	0	638 482	0,00	0,00		0,00%	638 482,00	realizacja przesunięta na 2011r.
20.	600	60014	6050	Przebudowa drogi pow. Nr 2528W Wach-Piasecznia-Gleba (2010-2011)	Zarząd Dróg Powiatowych w Ostrołęce	400 018		400 018	4 400,00	0,00		1,10%	395 618,00	zrealizowana w ok. 90%, sfinansowana będzie w 2011r.

21.	600	60014	6050	Przebudowa drogi pow. Nr 2521W Grale-Czarna-Dawia-Serafin (2011)	Zarząd Dróg Powiatowych w Ostrołęce	52 979	0	52 979	0,00	0,00	0,00%	52 979,00	realizacja przesunięta na 2011r.	
22.	600	60014	6050	Przebudowa drogi pow. Nr 2506W od drogi Nr 614 Świdwiborek - Pełty (2011)	Zarząd Dróg Powiatowych w Ostrołęce	52 936	0	52 936	0,00	0,00	0,00%	52 936,00	realizacja przesunięta na 2011r.	
23.	600	60014	6050	Przebudowa drogi pow. Nr 2561W Piski-Choromany-Dąbek (2011)	Zarząd Dróg Powiatowych w Ostrołęce	52 958	0	52 958	0,00	0,00	0,00%	52 958,00	realizacja przesunięta na 2011r.	
24.	600	60014	6050	Przebudowa drogi pow. Nr 2568W Goworowo-Tomasze-Rzekuń (2011)	Zarząd Dróg Powiatowych w Ostrołęce	53 192	0	53 192	0,00	0,00	0,00%	53 192,00	realizacja przesunięta na 2011r.	
25.	600	60014	6050	Przebudowa drogi pow. Nr 2557W Kleczkowo-Budne-Opęchowo	Zarząd Dróg Powiatowych w Ostrołęce	52 991	0	52 991	0,00	0,00	0,00%	52 991,00	nie podpisana umowa z wykonawcą	
26.	600	60078	6050	Przebudowa drogi pow. Nr 2516W Kadzido-Wykrot-Krysiaki (2010)	Zarząd Dróg Powiatowych w Ostrołęce	2 654 096	0	2 654 096	2 654 095,66	1 978 538,00	100,00%	0,00	zakończona	
27.	600	60014	6050	Przygotowanie inwestycji do realizacji	Zarząd Dróg Powiatowych w Ostrołęce	384 437	0	384 437	177 036,80	0,00	46,05%	0,00		
R-m inwestycje drogowe						70 210 628	6 804 392	55 543 532	45 308 023,37	32 084 733,16		17 788 153,58		
28.	801	80130	6050 6057	Budowa sali gimnastycznej z zapleczem przy Zespole Szkół Powiatowych w Kadzidle oraz innych obiektów sportowych wraz z zagospodarowaniem terenu (2003-2011)	ZSP w Kadzidle	9 495 887	1 990 414	22 000	21 333,97	6 693,97	A	96,97%	7 484 139,03	kontynuowana
29.	801	80130	6050	Budowa sali ćwiczeń ogólnorozwojowych i gier zespołowych oraz jej wyposażenie przy ZSP w Troszynie (2010 - 2012)	ZSP w Troszynie	2 000 000	0	1 000 000	137 079,77	0,00		13,71%	1 862 920,23	kontynuowana
R-m inwestycje w oświacie						11 495 887	1 990 414	1 022 000	158 413,74	6 693,97			9 347 059,26	
Ogółem inwestycje budowlane						81 706 515	8 794 806	56 565 532	45 466 437,11	32 091 427,13			27 135 212,84	
30.	600	60014	6060	Zakup sprzętu do pielęgnacji poboczy oraz wykonanie zaplecza i zakup sprzętu do laboratorium przy ZDP w Ostrołęce (2010)	Zarząd Dróg Powiatowych w Ostrołęce	261 000	0	261 000	260 040,18	0,00		100,00%	0,00	zakończona
31.	750	75020	6060	Zakup zestawów komputerowych i macierzy dyskowej (2010)	Starostwo Powiatowe w Ostrołęce	20 145	0	20 145	11 222,06	0,00		55,71%	0,00	zakończona
32.	900	90095	6060	Zakup kserokopiarki i niszczarki dla WRIOŚ (2010)	Starostwo Powiatowe w Ostrołęce	5 344	0	5 344	5 343,60	0,00		100,00%	0,00	zakończona
33.	801	80130	6060	Zakup kotła gazowego (2010)	ZSP w Troszynie	19 154	0	19 154	19 154,00	0,00		100,00%	0,00	zakończona
34.	801	80130	6060	zakup kserokopiarki (2010)	ZSP w Baranowie	4 200	0	4 200	4 200,00	0,00		100,00%	0,00	zakończona
R-m zakupy inwestycyjne						309 843	0	309 843	299 959,84	0,00			0,00	
35.	150	15011	6639	Dotacja dla Woj. Mazowieckiego na współfinansowanie Projektu BW pn. "Przyspieszenie wzrostu konkurencyjności województwa mazowieckiego, przez budowanie społeczeństwa informacyjnego i gospodarki opartej na wiedzy poprzez stworzenie zintegrowanych baz wiedzy o Mazowszu" (2010-2012)	Starostwo Powiatowe w Ostrołęce	402 285	0	225	0,00	0,00		0,00%	402 285,00	kontynuowana
36.	754	75411	6300	Pomoc finansowa dla m. Ostrołęka na zakup specjalnego samochodu do przewozu wody w miejsca zagrożone, z możliwością dostarczenia wody pitnej dla ludności - dla potrzeb Komendy Miejskiej Państwowej Straży Pożarnej w Ostrołęce (2010)	Starostwo Powiatowe w Ostrołęce	120 000	0	120 000	120 000,00	0,00		100,00%	0,00	zakończona
37.	754	75404	6170	Wpłata na Fundusz Wsparcia Policji na budowę siedziby KMP w Ostrołęce (2011)	Starostwo Powiatowe w Ostrołęce	300 000	0	300 000	0,00	0,00		0,00%	300 000,00	do przekazania w 2011r.
38.	900	90095	6300	Pomoc finansowa dla Gm. Goworowo na zakup samochodu dla OSP Kunin (2010)	Starostwo Powiatowe w Ostrołęce	30 000	0	30 000	30 000,00	0,00		100,00%	0,00	zakończona
39.	900	90095	6300	Pomoc finansowa dla Gm. Myszyniec na zakup łodzi dla OSP Myszyniec (2010)	Starostwo Powiatowe w Ostrołęce	14 000	0	14 000	14 000,00	0,00		100,00%	0,00	zakończona
40.	900	90095	6300	Pomoc finansowa dla Gm. Kadzido na zakup motopompy dla OSP Wach i sprzętu ratownictwa dla OSP Kadzido (2010)	Starostwo Powiatowe w Ostrołęce	58 000	0	58 000	58 000,00	0,00		100,00%	0,00	zakończona
Środki dla innych jednostek						924 285	0	522 225	222 000,00	0,00			702 285,00	
Ogółem inwestycje						82 940 643	8 794 806	57 397 600	45 988 396,95	32 091 427,13			27 837 497,84	

- A - dotacje z budżetu środków europejskich
 B - dotacje z budżetu państwa w ramach NPPDL
 C - pomoc finansowa gmin
 D - subwencja uzupełniająca na inwestycje drogowe
 E - dotacja z Terenowego Funduszu Ochrony Gruntów Rolnych

Tablica nr 4

Wydatki na wieloletnie programy inwestycyjne w latach 2010 – 2012 rok

w złotych

Lp.	Dział	Rozdz.	Nazwa zadania inwestycyjnego i okres realizacji (w latach)	Jednostka organizacyjna realizująca zadanie inwestycyjne	Łączne koszty finansowe	wydatki poniesione do końca 2009 roku	Wysokość wydatków w 2010 roku			Wydatki do poniesienia w latach następnych
							Plan po zm.	Wykonanie	% zaangażowania	
1	2	3	4	5	6	7	8	9	10	11
1.	600	60014	Przebudowa drogi powiatowej nr 2547W Olszewo-Borki - Nakły - Działyn - Skrzypek (2009-2012)	ZDP w Ostrołęce	6 983 715	34 776	1 342 357	318,83	0,50%	6 948 620
2.	600	60014	Przebudowa drogi powiatowej Rzekuń-Czarnowiec wraz z dojazdami i wykonaniem dokumentacji projektowej (2010-2011)	ZDP w Ostrołęce	4 456 122	0	2 200 000	167 140,00	3,75%	4 288 982
			R-m inwestycje w drogownictwie		11 439 837	34 776	3 542 357	167 458,83	1,77%	11 237 602
3.	801	80130	Budowa sali gimnastycznej z zapleczem przy Zespole Szkół Powiatowych w Kadzidle oraz innych obiektów sportowych wraz z zagospodarowaniem terenu (2003-2011)	ZSP w Kadzidle	9 495 887	1 990 414	22 000	21 333,97	21,18%	7 484 139
4.	801	80130	Budowa sali ćwiczeń ogólnorozwojowych i gier zespołowych oraz jej wyposażenie przy ZSP w Troszynie (2010 - 2012)	ZSP w Troszynie	2 000 000	0	1 000 000	137 079,77	6,85%	1 862 920
			R-m inwestycje w oświacie		11 495 887	1 990 414	1 022 000	158 413,74	18,69%	9 347 059
5.	150	15011	Dotacja dla Woj. Mazowieckiego na współfinansowanie Projektu BW pn. "Przyspieszenie wzrostu konkurencyjności województwa mazowieckiego, przez budowanie społeczeństwa informacyjnego i gospodarki opartej na wiedzy poprzez stworzenie zintegrowanych baz wiedzy o Mazowszu" (2010-2012)	Starostwo Powiatowe w Ostrołęce	402 285	0	225	0,00	0,00%	289 560
Ogółem inwestycje					23 338 009	2 025 190	4 564 582	325 872,57	10,07%	20 874 221

Tablica nr 5

Wykonanie planu wydatków na projekty realizowane z udziałem dotacji z budżetu środków europejskich w 2010 roku

w złotych

Lp.	Dział Rozdz.	Nazwa projektu i okres realizacji w latach	Wydatki ogółem					z tego finansowane z:										
			plan pierwotny	zmiany	plan po zmianach	wykonanie	% wykonania	budżetu krajowego					budżetu środków europejskich					
								plan pierwotny	zmiany	plan po zmianach	wykonanie	% wykonania	plan pierwotny	zmiany	plan po zmianach	wykonanie	% wykonania	
1	2	3	4	5	6	7	8	9	10	11	12	13	14	15	16	17	18	
		Razem wydatki	20 831 435	-199 730	20 631 705	20 629 092,52	99,99%	3 230 843	-138 384	3 092 459	3 091 871,60	99,98%	17 600 592	-61 346	17 539 246	17 537 220,92	99,99%	
1.	801 80130	Zajęcia pozalekcyjne z języków obcych i warsztatów technologicznych uzupełnieniem wykształcenia i kwalifikacji uczniów szkół zawodowych z Powiatu Ostrołęckiego (2009-2010)	50 287	2 040	52 327	52 324,04	99,99%	7 543	-243	7 300	7 297,56	99,97%	42 744	2 283	45 027	45 026,48	100,00%	
2.	801 80195	Wizytówki Powiatu - zajęcia pozalekcyjne z autoprezentacji dla uczniów szkół zawodowych z Powiatu Ostrołęckiego (2009-2010)	172 350	-9 070	163 280	163 276,53	100,00%	26 851	-2 294	23 557	23 554,31	99,99%	146 499	-6 776	139 723	139 722,22	100,00%	
3.	853 85333	"Kadra - dobra inwestycja" (2009-2010)	89 934	0	89 934	89 934,00	100,00%	13 490	0	13 490	13 490,10	100,00%	76 444	0	76 444	76 443,90	100,00%	
4.	853 85395	"Nowa perspektywa" (2010-2011)	2 254 415	228	2 254 643	2 253 691,46	99,96%	338 162	34	338 196	338 053,73	99,96%	1 916 253	194	1 916 447	1 915 637,73	99,96%	
5.	853 85395	"Lepszy start" (systemowy 2010)	0	547 401	547 401	547 401,24	100,00%	0	82 110	82 110	82 110,19	100,00%	0	465 291	465 291	465 291,05	100,00%	
6.	853 85333	"Kadra - doświadczenie i profesjonalizm" (2010-2013)	0	14 706	14 706	13 278,18	90,29%	0	2 206	2 206	1 991,73	90,29%	0	12 500	12 500	11 286,45	90,29%	
7.	600 60014	Przebudowa ciągu komunikacyjnego dróg powiatowych Teodorowo-Susk Stary-Rzekuń (2010)	4 587 907	0	4 587 907	4 587 906,08	100,00%	688 187	-1	688 186	688 185,92	100,00%	3 899 720	1	3 899 721	3 899 720,16	100,00%	
8.	600 60014	Przebudowa drogi powiatowej Charcibald-Zdunek-Zalesie (2010)	9 060 883	-2 808 283	6 252 600	6 252 599,92	100,00%	1 359 133	-421 243	937 890	937 889,99	100,00%	7 701 750	-2 387 040	5 314 710	5 314 709,93	100,00%	
9.	600 60014	Przebudowa ciągu komunikacyjnego dróg powiatowych Czerwin-Piski-Nadbory (2010)	4 490 804	2 171 184	6 661 988	6 661 987,10	100,00%	673 622	325 677	999 299	999 298,07	100,00%	3 817 182	1 845 507	5 662 689	5 662 689,03	100,00%	
10.	754 75411	"Podniesienie skuteczności systemu ratownictwa i ochrony ludności na terenie powiatów ostrołęckich poprzez doposażenie techniczne Komendy Miejskiej Państwowej Straży Pożarnej w Ostrołęce (dotacja dla M. Ostrołęka)"	100 000	-100 000	0	0,00	0,00%	100 000	-100 000	0	0,00	0,00%	0	0	0	0,00	0,00%	
11.	750 75095	"Rozwój elektronicznej administracji w samorządach woj. Mazowieckiego wspomagającej niwelowanie działalności potencjału województwa" - (dotacja dla Województwa Mazowieckiego) (2010-2013)	24 855	-24 855	0	0,00	0,00%	24 855	-24 855	0	0,00	0,00%	0	0	0	0,00	0,00%	

12.	150 15011	"Przyspieszenie wzrostu konkurencyjności Woj. Mazowieckiego, przez budowanie społeczeństwa informacyjnego i gospodarki opartej na wiedzy poprzez stworzenie zintegrowanych baz wiedzy o Mazowszu" (dotacja dla Województwa Mazowieckiego) (2010-2013)	0	225	225	0,00	0,00%	0	225	225	0,00	0,00%	0	0	0	0,00	0,00%
13.	801 80130	Budowa sali gimnastycznej z zapleczem przy zSP w Kadzidle oraz innych obiektów sportowych wraz z zagospodarowaniem terenu (2007-2013)	0,00	6 694,00	6 694,00	6 693,97	100,00%	0,00	0,00	0,00	0,00	0,00%	0,00	6 694,00	6 694,00	6 693,97	100,00%

Tablica nr 6

Dotacje udzielone w 2010 roku
podmiotom zaliczanym i niezaliczanym do sektora finansów publicznych

(w złotych)

Dz.	Rozdz.	par.	Treść	Dotacje podmiotowe w zł			Dotacje celowe w zł		
				plan po zmianach	wykonanie	%	plan po zmianach	wykonanie	%
1	2	3	4	5	6	7	8	9	10
			Jednostki sektora finansów publicznych razem z tego:				932 291,00	916 648,27	98,32
150	15011	6639	Samorząd Województwa Mazowieckiego - udział w realizacji projektu - BW				225,00	0,00	0,00
754	75411	6300	Miasto Ostrołęka - pomoc finansowa na zakup specjalistycznego samochodu dla Komendy Miejskiej Państwowej Straży Pożarnej w Ostrołęce				120 000,00	120 000,00	100,00
852	85201	2320	Dotacja dla 3 jednostek samorządu terytorialnego na utrzymanie dzieci w placówkach opiekuńczo-wychowawczych				468 119,00	457 899,31	97,82
852	85204	2320	Dotacja dla 8 jednostek samorządu terytorialnego na utrzymanie dzieci w rodzinach zastępczych				53 087,00	50 711,16	95,52
852	85226	2320	Miasto Ostrołęka - dotacja na pokrycie kosztów szkoleń kandydatów na rodziny zastępcze				1 960,00	1 960,00	100,00
900	90095	2710	Pomoc finansowa dla 9 gmin na dofinansowanie zakupu wyposażenia dla OSP				123 900,00	121 077,80	97,72
900	90095	6300	Pomoc finansowa dla 3 gmin na dofinansowanie zakupu samochodów i specjalistycznego sprzętu dla OSP				102 000,00	102 000,00	100,00
921	92116	2320	Miasto Ostrołęka - dotacja na realizację zadań w zakresie bibliotekarstwa				63 000,00	63 000,00	100,00
			Jednostki niezaliczone do sektora finansów publicznych razem, z tego:	55 000,00	37 308,40	67,83	120 268,00	120 225,00	99,96
801	80130	2450	Policealna Szkoła Zawodowa w Olszewie Borkach dotacja dla szkoły niepublicznej	55 000,00	37 308,40	67,83	0,00	0,00	0,00
853	85324	2820	Mazowiecki Zarząd WPK PS - dotacja na pokrycie kosztów prowadzenia Warsztatów Terapii Zajęciowej dla osób niepełnosprawnych				36 168,00	36 125,00	99,88
921	92195	2820	Organizacje pozarządowe - dotacje na dofinansowanie zadań w dziedzinie kultury i ochrony dziedzictwa narodowego				50 000,00	50 000,00	100,00
926	92695	2820	Organizacje pozarządowe - dotacje na wspieranie zadań w dziedzinie kultury fizycznej				34 100,00	34 100,00	100,00
			Ogółem udzielone dotacje	55 000,00	37 308,40	67,83	1 052 559,00	1 036 873,27	98,51

Tablica nr 7

Przychody i rozchody budżetu w 2010 roku

w złotych

Lp.	Treść	Klasyfikacja §	Plan po zmianach	Wykonanie	% wyk. (5:4)
1	2	3	4	5	6
1.	Planowane dochody		90 111 338,00	83 983 749,86	93,20%
2.	Planowane wydatki		99 454 860,00	87 368 295,78	87,85%
3.	Wynik		-9 343 522,00	-3 384 545,92	36,22%
	Przychody ogółem:		12 485 022,00	12 485 022,33	100,00%
	z tego z:				
1.	zaciągniętych kredytów na rynku krajowym	952	11 000 000,00	11 000 000,00	100,00%

2.	zaciągniętych pożyczek na rynku krajowym	952	0,00	0,00	0,00%
3.	innych rozliczeń krajowych (wolne środki)	955	1 485 022,00	1 485 022,33	100,00%
4.	nadwyżki z lat ubiegłych	957	0,00	0,00	0,00%
5.	spłat pożyczek udzielonych ze środków publicznych	951	0,00	0,00	0,00%
6.	sprzedaży innych papierów wartościowych	931	0,00	0,00	0,00%
Rozchody ogółem:			3 141 500,00	3 141 500,00	100,00%
z tego: na:					
1.	spłatę otrzymanych kredytów krajowych	992	3 141 500,00	3 141 500,00	100,00%
2.	spłatę otrzymanych pożyczek krajowych	992	0,00	0,00	0,00%
3.	przelewy na rachunki lokat	994	0,00	0,00	0,00%
4.	wykup innych papierów wartościowych	982	0,00	0,00	0,00%
5.	udzielone pożyczki	991	0,00	0,00	0,00%
6.	inne rozliczenia krajowe	995	0,00	0,00	0,00%

Tablica nr 8

Plan i wykonanie przychodów i wydatków Powiatowego Funduszu
Gospodarowania Zasobem Geodezyjnym i Kartograficznym w 2010 roku

Dział 710 - Działalność usługowa

Rozdział 71030 - Fundusz Gospodarki Zasobem Geodezyjnym i Kartograficznym

w złotych

Lp.	par.	Treść	Plan po zm.	Wykonanie	% wykonania
1	2	3	4	5	6
I.		Stan środków na początku roku	366 332,00	366 332,33	100,00
II.		Przychody ogółem	800 000,00	933 116,78	116,64
		z tego:			
	0830	Wpływy z usług	780 000,00	919 021,18	117,82
	0920	Pozostałe odsetki	20 000,00	14 095,60	70,48
		Suma bilansowa (I+II)	1 166 332,00	1 299 449,11	111,41
III.		Wydatki ogółem	1 146 332,00	657 312,02	57,34
		w tym:			
1.		wydatki bieżące	1 106 332,00	634 193,02	373,22
	2960	Przelewy redystrybucyjne	160 000,00	123 128,00	76,96
	4170	Wynagrodzenia bezosobowe	10 000,00	0,00	
	4210	Zakup materiałów i wyposażenia	40 000,00	37 496,85	93,74
	4270	Zakup usług remontowych	200 000,00	0,00	0,00
	4300	Zakup usług pozostałych	576 332,00	418 826,20	72,67
	4700	Szkolenia pracowników niebędących członkami korpusu służby cywilnej	20 000,00	6 790,00	33,95
	4740	Zakup materiałów papierniczych do sprzętu drukarskiego i urządzeń kserograficznych	50 000,00	13 589,50	27,18
	4750	Zakup akcesoriów komputerowych, w tym programów i licencji	50 000,00	34 362,47	68,72
2.		wydatki inwestycyjne	40 000,00	23 119,00	57,80
	6120	Wydatki na zakupy inwestycyjne funduszy celowych	40 000,00	23 119,00	57,80
IV.		Stan funduszu na koniec roku	20 000,00	642 137,09	3210,69
V.		Suma bilansowa (III+IV)	1 166 332,00	1 299 449,11	111,41

Informacja o stanie mienia komunalnego Powiatu Ostrołęckiego
sporządzona za okres od 1 listopada 2009r. do 31 grudnia 2010r.

I. Nieruchomości szkolne:

Wg stanu na 31 grudnia 2010r. Powiat Ostrołęcki jest właścicielem:

- 12 działek o łącznej powierzchni 8,3194ha
- udziału 4/10 w działce o powierzchni 0,7723ha położonej w Czerwinie pozostającej w trwałym zarządzie Zespołu Szkół Powiatowych w Czerwinie.

Wykaz nieruchomości szkolnych przedstawia poniższa tabela:

Lp.	Położenie	Nr działki	Pow. (ha)	Dokument własności	Uwagi
1	2	3	4	5	6
1	Baranowo	595/1	0,4945	A-453/2002 z 02-04-2002	
2	Czerwin	96/3	0,7723	A-2085/02 z 07-10-2002 A-4491/2006 z 21-12-2006	udział 3/10 udział 1/10
3	Goworowo	685/2	0,1793	A-7404/00 z 24-10-2000	
4	Goworowo	447	0,9083	GGN-0-I/7724/MK/P/26/99 z 18-10-1999	
5	Kadzidło	1034/8	0,1031	A-2375/00 z 12-04-2000	
6	Kadzidło	1056/19	0,0865	A-2375/00 z 12-04-2000	
7	Kadzidło	1062/8	3,8763	A-2375/00 z 12-04-2000	
8	Lelis	351/1	0,1648	A-321/01 z 16-01-2001	
9	Łyse	533/9	0,0326	GGN-0-I/7724/MK/P/37/99 z 15-11-1999	
10	Łyse	533/10	1,1439	GGN-0-I/7724/MK/P/37/99 z 15-11-1999	
11	Troszyn	672/16	0,1627	GGN-0-I/7724/MK/P/48/00 z 22-09-2000	
12	Troszyn	672/1	0,2900	WRR-0-VII/7723/MK/P/9/02 z 04-11-2002	
13	Myszyniec	710/2	0,8774	GGN-0-I/7723/MK/P/1/02 z 22-01-2002	

Wartość gruntów wynosi 931 346zł, wartość budynków (po uwzględnieniu poniesionych nakładów i amortyzacji) wynosi 18 038 520,18zł.

II. Nieruchomości pozostające w trwałym zarządzie Zarządu Dróg Powiatowych w Ostrołęce:
W trwałym zarządzie Zarządu Dróg Powiatowych w Ostrołęce pozostają następujące działki:

L.p.	Położenie	Nr działki	Pow. (ha)	Dokument własności	Uwagi
1	2	3	4	5	6
1	Ostrołęka ul. Lokalna 2	40587/1	0,1542	GGN-0-I/7723/P/53/00 z 17-11-2000	
2	Ostrołęka ul. Słoneczna 1	10067/4	0,2409	GGN-0-I/7723/KM/P/13/01 z 09-10-2001	
3	Kadzidło ul. Lokalna 14	.66/11	0,1043	GGN-0-I/7723/KM/P/49/00 z 27-09-2000	
4	Myszyniec ul. Reymonta	802/12	0,5024	GGN-0-I/7723/KM/P/12/01 z 02-08-2001	
5	Myszyniec ul. Reymonta	802/11	0,0731	GGN-0-I/7723/KM/P/12/01 z 02-08-2001	
6	Myszyniec ul. Reymonta	802/10	0,0471	GGN-0-I/7723/KM/P/12/01 z 02-08-2001	
7	Myszyniec ul. Reymonta	802/9	0,0119	GGN-0-I/7723/KM/P/12/01 z 02-08-2001	
8	Myszyniec ul. Reymonta	805/17	0,1454	GGN-0-I/7723/KM/P/12/01 z 02-08-2001	
9	Myszyniec ul. Reymonta	1024/50	0,1088	GGN-0-I/7723/KM/P/12/01 z 02-08-2001	
10	Myszyniec ul. Reymonta	802/5	0,0122	GGN-0-I/7723/KM/P/12/01 z 02-08-2001	udział 1/2
11	Myszyniec ul. Reymonta	802/6	0,0121	GGN-0-I/7723/KM/P/12/01 z 02-08-2001	udział 1/2
12	Myszyniec ul. Reymonta	1024/51	0,0077	GGN-0-I/7723/KM/P/12/01 z 02-08-2001	udział 1/2
13	Myszyniec ul. Reymonta	1024/52	0,0042	GGN-0-I/7723/KM/P/12/01 z 02-08-2001	udział 1/2
14	Myszyniec ul. Reymonta	802/13	0,0055	GGN-0-I/7723/KM/P/12/01 z 02-08-2001	udział 1/2
15	Myszyniec ul. Reymonta	802/14	0,0519	GGN-0-I/7723/KM/P/12/01 z 02-08-2001	udział 1/2
16	Myszyniec ul. Reymonta	1024/49	0,0182	GGN-0-I/7723/KM/P/12/01 z 02-08-2001	udział 1/2
17	Myszyniec ul. Reymonta	805/19	0,0281	GGN-0-I/7723/KM/P/12/01 z 02-08-2001	udział 1/2

W okresie sprawozdawczym nastąpiła zmiana numeracji działek. Działki oznaczone dotychczas numerami 802/4 i 802/7 zostały podzielone w związku z planowanym poszerzeniem pasa drogi wojewódzkiej Nr 645. W wyniku podziału powstały działki o nowych numerach: 802/11, 802/12, 802/10 i 802/9.

Wg stanu na dzień 31 grudnia 2010r. w trwałym zarządzie Zarządu Dróg Powiatowych pozostaje:

- 9 działek o łącznej powierzchni 1,3881 ha
- udział wynoszący 1/2 część w 8 działkach o łącznej powierzchni 0,1399 ha.

Wartość gruntów wynosi 195 219 złotych, wartość netto budynków (po uwzględnieniu amortyzacji) wynosi 146 771,45zł.

III. Nieruchomości stanowiące własność Powiatu Ostrołęckiego wykorzystywane na cele administracyjno-biurowe:

Wykaz nieruchomości wykorzystywanych na cele administracyjno biurowe przedstawia poniższa tabela:

L.p.	Miejscowość	Nr działki	Pow.(ha)	Dokument własności	Uwagi
1	2	3	4	5	6
1	Ostrołęka ul. Szpitalna 2	20620	0,2169	GGN-0-I/7724/KM/P/7/99 z 16-09-1999	
2	Ostrołęka Plac Bema 5	20760	0,1060	GGN-0-I/7724/KM/P/1/99 z 27-08-1999	
3	Ostrołęka ul. Gorbatowa 15	50097/3	0,0066	GGN.IV-7224/KM/P/28/01 z 18-01-2002	udział 36979/457120
4	Ostrołęka ul. Gorbatowa 15	50097/4	0,0552	GGN.IV-7224/KM/P/28/01 z 18-01-2002	udział 36979/457120
5	Ostrołęka ul. Gorbatowa 15	50097/5	0,0168	GGN.IV-7224/KM/P/28/01 z 18-01-2002	udział 36979/457120
6	Ostrołęka ul. Gorbatowa 15	50097/8	0,0615	GGN.IV-7224/KM/P/28/01 z 18-01-2002	udział 36979/457120
7	Ostrołęka ul. Gorbatowa 15	50097/9	0,5853	GGN.IV-7224/KM/P/28/01 z 18-01-2002	udział 36979/457120
8	Ostrołęka ul. Gorbatowa 15	50097/10	0,3755	GGN.IV-7224/KM/P/28/01 z 18-01-2002	udział 36979/457120
9	Ostrołęka ul. Gorbatowa 15	50097/11	0,0186	GGN.IV-7224/KM/P/28/01 z 18-01-2002	udział 36979/457120
10	Ostrołęka ul. Gorbatowa 15	50097/12	0,0207	GGN.IV-7224/KM/P/28/01 z 18-01-2002	udział 36979/457120
11	Ostrołęka ul. Gorbatowa 15	50097/13	0,0135	GGN.IV-7224/KM/P/28/01 z 18-01-2002	udział 36979/457120
12	Ostrołęka ul. Gorbatowa 15	50097/14	0,0163	GGN.IV-7224/KM/P/28/01 z 18-01-2002	udział 36979/457120
13	Ostrołęka ul. Gorbatowa 15	50097/15	0,0128	GGN.IV-7224/KM/P/28/01 z 18-01-2002	udział 36979/457120
14	Ostrołęka ul. Gorbatowa 15	50097/16	0,2189	GGN.IV-7224/KM/P/28/01 z 18-01-2002	udział 36979/457120
15	Ostrołęka ul. Gorbatowa 15	50097/17	0,0062	GGN.IV-7224/KM/P/28/01 z 18-01-2002	udział 36979/457120
16	Ostrołęka ul. Gorbatowa 15	50097/18	0,0265	GGN.IV-7224/KM/P/28/01 z 18-01-2002	udział 36979/457120
17	Ostrołęka ul. Gorbatowa 15	50100	0,1846	GGN.IV-7224/KM/P/28/01 z 18-01-2002	udział 36979/45712000
18	Ostrołęka ul. 11 Listopada 68	50334	0,1821	WRR-0-I/7723/KM/P/2/03 z 25-04-2003	udział 41/100

W okresie sprawozdawczym nastąpiła zmiana numeracji działek położonych przy ul. Gorbatowa 15 w Ostrołęce. Działki oznaczone dotychczas numerami 50097/6 i 50097/7 podzielone zostały na: 50097/15, 50097/17, 50097/16 i 50097/18. W związku z podziałem nieruchomości przeprowadzony został bezpośredni pomiar na gruncie w wyniku którego okazało się, że działka oznaczona przed podziałem numerem 50097/6 posiada powierzchnię większą o 0,0032 ha. Łączna powierzchnia nieruchomości przy ul. Gorbatowa 15 wynosi obecnie 1,6190 ha.

Wojewoda Mazowiecki zmienił ostateczną decyzję z dnia 18 stycznia 2002r. nr GGN.IV-7224/KM/P/28/01 w sprawie przekazania Powiatowi Ostrołęckiemu, nieodpłatnie na własność udziału w zabudowanej nieruchomości położonej przy ul. Gorbatowa 15 w Ostrołęce. Udział Powiatu Ostrołęckiego w nieruchomości położonej przy ul. Gorbatowa 15 w Ostrołęce obecnie wynosi 36979/475120 części.

Wartość gruntów wynosi 277 209zł, wartość netto budynków (po uwzględnieniu amortyzacji) wynosi 336 005,76zł.

IV. Nieruchomości zajęte pod drogi powiatowe:

W okresie sprawozdawczym Powiat Ostrołęcki nabył 33,2026 ha gruntów zajętych pod drogi publiczne, z czego:

1. w trybie art. 73 ustawy Przepisy wprowadzające ustawy reformujące administrację publiczną – 23,3042 ha,
 2. w trybie art. 98 ustawy o gospodarce nieruchomościami – 0,6066 ha,
 3. z mocy prawa w trybie przepisów ustawy z dnia 10 kwietnia 2003r. o szczególnych zasadach przygotowania i realizacji inwestycji w zakresie dróg publicznych – 1,2525 ha,
 4. w drodze umów cywilnoprawnych – 8,0393 ha,
- w tym:
- a. w drodze darowizny od Gminy Czarnia – 6,1361 ha;
 - b. w drodze zakupu – 0,0361 ha;
 - c. w drodze zamiany z Gminą Łyse i z Gminą Olszewo-Borki – 1,8671 ha.

W tym samym okresie powierzchnia gruntów stanowiących własność Powiatu zajętych pod drogi uległa zmniejszeniu o 1,2338 ha, na skutek zamiany nieruchomości z Gminą Łyse i Gminą Olszewo-Borki.

W okresie sprawozdawczym powiatowy zasób nieruchomości powiększył się o 31,9688ha gruntów zajętych pod drogi powiatowe.

Wg stanu na dzień 31 grudnia 2010r. Powiat Ostrołęcki legitymuje się tytułami własności do 978,0940 ha gruntów zajętych pod drogi.

Działki zajęte pod drogi powiatowe nie były szacowane.

W okresie sprawozdawczym na drogi powiatowe wydatkowano środki inwestycyjne w wysokości 56 096 370zł, w tym w okresie od 1 listopada 2009r. do 31 grudnia 2009r. w wysokości 18 597 586zł a w okresie od 1 stycznia 2010r. do 31 grudnia 2010r. w wysokości 37 498 784zł.

Ponadto w dniu 20 grudnia 2010r. Rada Powiatu w Ostrołęce podjęła uchwałę nr III/9/2010 w sprawie wydatków budżetu powiatu Ostrołęckiego, które w 2010 roku nie wygasają z upływem roku budżetowego. Dotyczyło to wydatków inwestycyjnych w wysokości 7 809 240,00 złotych z przeznaczeniem na przebudowę mostów na rzece Orz w ciągu komunikacyjnym Ostrołęka-Goworowo-Pasieki-Kunin-Michałowo-Knurowiec.

Po uwzględnieniu wydatków niewygasających łącznie w okresie sprawozdawczym poniesiono wydatki inwestycyjne na drogi powiatowe w wysokości 63 905 610zł. Wartość netto nakładów poniesionych na drogi powiatowe, uwzględniając amortyzację, wyniosła kwotę 128 713 687zł.

V. Nieruchomości nabyte w związku z wykonywaniem zadań własnych.

Ostateczną decyzją z dnia 15 października 2009r. nr SPN-O-7723/KM/P/5/09 Wojewoda Mazowiecki przekazał Powiatowi Ostrołęckiemu nieruchomość położoną w miejscowości Ławy gm. Rzekuń, oznaczoną nr 7/2 o pow. 3,8433 ha. Przekazanie nieruchomości nastąpiło w trybie art. 64 ustawy - Przepisy wprowadzające ustawy reformujące administrację publiczną. W wyniku podziału powstały dwie działki o nr 7/5 i nr 7/6.

Wartość nieruchomości - 96 082,00zł.

VI. Dochód Powiatu Ostrołęckiego z tytułu gospodarowania mieniem w okresie do 31 grudnia 2010r.

1. Nieruchomości pozostające w trwałym zarządzie szkół nie przynoszą dochodów z uwagi na to, że szkoły zwolnione są z opłat z tego tytułu.
2. Dochód Powiatu z tytułu opłat za nieruchomości pozostające w trwałym zarządzie Zarządu Dróg Powiatowych w Ostrołęce oraz Powiatowego Urzędu Pracy w Ostrołęce wyniósł 1 198,69zł.
3. Dochód Powiatu z tytułu najmu lokali będących własnością Powiatu za 14 m-cy, po potrąceniu podatku VAT wyniósł - 50 959,67zł, z czego za 2010 rok - 45 902,93zł.
4. Opłata z tytułu dzierżawy nieruchomości w Goworowie, pomniejszona o podatek VAT - 1 424,65zł.
5. Zaliczka na poczet ceny sprzedaży ENERGA S.A. w Ostrołęce działki nr 7/6 o pow. 3,5268 ha położonej w Ławach gm. Rzekuń (umowa zobowiązująca sprzedaży nieruchomości z dnia 3 listopada 2010r. Rep. A- 8186/2010), pomniejszona o podatek VAT - 1 300 000,00zł.
6. 25% wpływów osiągniętych z tytułu gospodarowania mieniem stanowiącym własność Skarbu Państwa, zgodnie z art. 23 ust. 3 ustawy o gospodarce nieruchomościami - 85 886,44zł.

Ogółem w okresie sprawozdawczym Powiat Ostrołęcki uzyskał dochody w wysokości - 1 439 469,45 złotych, z czego w roku 2010 w wysokości - 1 434 412,71 złotych.

VII. Dochody Powiatu Ostrołęckiego z tytułu sprzedaży mienia ruchomego:

W okresie sprawozdawczym dochód Powiatu Ostrołęckiego z tego tytułu wyniósł - 2 194,00 złote.

VIII. Wydatki poniesione w okresie od 1 listopada 2009r. do 31 grudnia 2010r. na gospodarowanie mieniem Powiatu Ostrołęckiego.

W okresie sprawozdawczym na gospodarowanie mieniem stanowiącym własność Powiatu Ostrołęckiego wydatkowano kwotę 246 172,95 złotych, z czego w roku 2010 - 203 334,47 złotych.

Wydatkowane środki przeznaczone zostały na:

1. Wypłatę odszkodowań za działki które z mocy prawa stały się własnością Powiatu Ostrołęckiego (art. 98 ugn).
2. Wypłatę odszkodowania za działkę 131/7 w Gnatach gm. Lelis, która stała się własnością Powiatu na podstawie specustawy.
3. Wypłatę odszkodowania za działki nabyte do powiatowego zasobu nieruchomości w drodze umowy cywilnoprawnej z przeznaczeniem pod ścieżkę rowerową.

4. Wypłatę wynagrodzenia z tytułu ustanowienia na rzecz Powiatu Ostrołęckiego służebności przesyłu na działkach 161 i 158/1 w Rzekuniu stanowiących własność osób fizycznych.
5. Takse notarialną za sporządzenie aktów notarialnych (nabycie działek do powiatowego zasobu nieruchomości z przeznaczeniem pod ścieżkę rowerową oraz drogi powiatowe).
6. Ogłoszenia w prasie.
7. Opłaty za wyrażenie zgody przez Bank na bezobciążeniowe przeniesienie działek do księgi wieczystej.
8. Podział nieruchomości z wydzieleniem gruntu zajętego pod drogi powiatowe.
9. Rozgraniczenie nieruchomości zajętych pod drogi powiatowe.
10. Wycenę nieruchomości.
11. Opłaty sądowe związane z założeniem ksiąg wieczystych dla nieruchomości stanowiących własność Powiatu Ostrołęckiego oraz dokonanie zmian w księgach wieczystych.

Ponadto opłaty sądowe za zakładanie ksiąg wieczystych dla nieruchomości stanowiących własność Powiatu pokryte zostały z przyznanej Powiatowi dotacji przeznaczonej na finansowanie wydatków związanych z realizacją ustawy z dnia 7 września 2007r. o ujawnianiu w księgach wieczystych prawa własności nieruchomości Skarbu Państwa oraz jednostek samorządu terytorialnego. Wydatkowana kwota to 28 060,85 złotych, z czego w 2010 roku – 18 792,00 złote.

IX. Obciążenia na nieruchomościach

1. W wykonaniu zobowiązania zawartego w umowie GBN-7002/15/2010 z Krystyną i Tadeuszem Lambrych zam. w Rzekuniu, ustanowiona została na rzecz Powiatu Ostrołęckiego służebność przesyłu na czas nieoznaczony, na działkach nr 161 i 158/1 położonych w Rzekuniu objętych księgą wieczystą OS10/00006783/5.
2. Zarząd Powiatu w Ostrołęce złożył w Sądzie Rejonowym w Ostrołęce 18 wniosków o wpis ostrzeżenia w księgach wieczystych prowadzonych dla nieruchomości stanowiących własność osób fizycznych w celu zabezpieczenia roszczeń Powiatu Ostrołęckiego do działek, które z mocy prawa stały się własnością Powiatu. Powodem złożenia wniosków jest nieaktualny stan prawny nieruchomości wpisanych w księgach wieczystych, bądź też brak zgody banków na bezobciążeniowe przeniesienie nieruchomości do innej księgi wieczystej.

Informacja o stanie mienia komunalnego Powiatu Ostrołęckiego

L.p.	Wyszczególnienie	Stan na ostatni dzień roku poprzedniego 31 października 2009r.	zwiększ.(+) zmniejsz. (-) do 31 grudnia 2010r.	Stan na ostatni dzień roku budżetowego 31 grudnia 2010r.	Sposób zagospodarowania wg wartości					Dochody uzyskiwane z tytułu gospodarowania mieniem na 31 grudnia 2010r.	Wydatki na gospodarowanie mieniem na 31 grudnia 2010r.
					w bezpośrednim zarządzie	w zarządzie jednostek zakł. budżet.	dzierżawa, najem	wieczyste użytkowanie	inne formy (udziały w akcjach, spółkach, wierzytelności)		
1	2	3	4	5	6	7	8	9	10	11	12
1	Grunty ogółem (ha)	10,5690	+3,8843	14,4533	4,1662	10,2871					
	wartość (zł)	1 376 439	+123 417	1 499 856	292 158	1 207 698				1 388 510	246 173
	rolne										
	w tym										
	działki budowlane										
	tereny rekreacyjne										
	pozostałe - (ha)	10,5690	+3,8843	14,4533	4,1662	10,2871					
	wartość (zł)	1 376 439	+123 417	1 499 856	292 158	1 207 698					
2	Lasy (ha)										
3	Parki (ha)										
4	Budynki – liczba ogółem										
	wartość (zł)	30	0	30	4	26				50 960	
	23 153 948	- 4 632 651	18 521 297	169 350	18 351 947						
	mieszkalne										
	obiekty szkolne - ilość										
	wartość (zł)	14	0	14	0	14					
	22 638 829	-4 600 309	18 038 520		18 038 520						
	obiekty służby zdrowia										
	pozostałe obiekty użyteczn. publ. – ilość	16	0	16	4	12					
	wartość (zł)	515 119	- 32 342	482 777	169 350	313 427					
5	Budowle i urządzenia techniczne ogółem (ha)	946,1252	+31,9688	978,0940	0	978,0940					
	wartość (zł)	72 993 176	+55 720 511	128 713 687		128 713 687					
	w tym drogi (ha)	946,1252	+ 31,9688	978,0940	0	978,0940					
	wartość (zł)	72 993 176	+55 720 511	128 713 687		128 713 687					

3506

UCHWAŁA Nr 53/2011

ZARZĄDU POWIATU LEGIONOWSKIEGO

z dnia 10 maja 2011 r.

zmieniająca uchwałę w sprawie opracowania planów finansowych zadań z zakresu administracji rządowej oraz innych zadań zleconych odrębnymi ustawami.

Na podstawie art. 249 ust. 1 pkt 2 i art. 257 pkt 1 i 3 ustawy z dnia 27 sierpnia 2009r. o finansach publicznych (Dz.U. Nr 157, poz. 1240 z późn. zm.¹⁾) Zarząd Powiatu w Legionowie uchwala, co następuje:

§ 1. W uchwale nr 4/2011 Zarządu Powiatu w Legionowie z dnia 1 lutego 2011r. w sprawie opracowania planów finansowych zadań z zakresu administracji rządowej oraz innych zadań zleconych odrębnymi ustawami wprowadza się następujące zmiany:

1) w załączniku nr 1 – Plan dochodów w: dziale 700 oraz w pozycji „razem” wprowadza się

zmiany zgodnie z załącznikiem nr 1 do niniejszej uchwały;

2) w załączniku nr 2 – Plan wydatków w: dziale 700 oraz w pozycji „razem” wprowadza się zmiany zgodnie z załącznikiem nr 2 do niniejszej uchwały.

§ 2. Uchwała podlega ogłoszeniu w Dzienniku Urzędowym Województwa Mazowieckiego.

§ 3. Uchwała wchodzi w życie z dniem podjęcia.

¹⁾ Zmiany wymienionej uchwały zostały ogłoszone w Dz.U. z 2010r. Nr 28, poz. 146, Nr 96, poz. 620, Nr 123, poz. 835, Nr 152, poz. 1020).

Przewodniczący Zarządu Starosta:

Jan Grabiec

Wicestarosta:

Robert Wróbel

Członek:

Janusz Kubicki

Członek:

Waldemar Jaroń

Członek:

Andrzej Szczodrowski

Załącznik nr 1
do uchwały nr 53/2011
Zarządu Powiatu Legionowskiego
z dnia 10 maja 2011r.

Plan dochodów

Dział	Rozdział	Paragraf	Treść	Przed zmianą	Zmiana	Po zmianie
700			Gospodarka mieszkaniowa	110 000,00	188 280,00	298 280,00
	70005		Gospodarka gruntami i nieruchomościami	110 000,00	188 280,00	298 280,00
		2110	Dotacje celowe otrzymane z budżetu państwa na zadania bieżące z zakresu administracji rządowej oraz inne zadania zlecone ustawami realizowane przez powiat	110 000,00	188 280,00	298 280,00
Razem:				6 990 591,00	188 280,00	7 178 871,00

Załącznik nr 2
do uchwały nr 53/2011
Zarządu Powiatu Legionowskiego
z dnia 10 maja 2011r.

Plan wydatków

Dział	Rozdział	Paragraf	Treść	Przed zmianą	Zmiana	Po zmianie
700			Gospodarka mieszkaniowa	110 000,00	188 280,00	298 280,00
	70005		Gospodarka gruntami i nieruchomościami	110 000,00	188 280,00	298 280,00
		4590	Kary i odszkodowania wypłacane na rzecz osób fizycznych	20 000,00	188 280,00	208 280,00
Razem:				6 990 591,00	188 280,00	7 178 871,00

3507

UCHWAŁA Nr II/6/2010

RADY MIEJSKIEJ W GLINOJECKU

z dnia 20 grudnia 2010 r.

w sprawie uchwalenia miejscowego planu zagospodarowania przestrzennego miasta Głinojeck dla działek nr: 108/7, 86/10, 86/11, 86/13, 73, 82, 83.

Na podstawie art. 18 ust. 2 pkt 5 ustawy z dnia 8 marca 1990r. o samorządzie gminnym (Dz.U. z 2001r. Nr 142, poz. 1591, z 2002r. Nr 23, poz. 220, Nr 62, poz. 558, Nr 113, poz. 984, Nr 153, poz. 1271, Nr 214, poz. 1806, z 2003r. Nr 80, poz. 717, Nr 162, poz. 1568, z 2004r. Nr 102, poz. 1055, Nr 116, poz. 1203, Nr 167, poz. 1759, z 2005r. Nr 172, poz. 1441, Nr 175, poz. 1457, z 2006r. Nr 17, poz. 128, Nr 181, poz. 1337, z 2007r. Nr 48, poz. 327, Nr 138, poz. 974, Nr 173, poz. 1218, z 2008r. Nr 180, poz. 1111, Nr 223, poz. 1458, z 2009r. Nr 52, poz. 420, Nr 157, poz. 1241, z 2010r. Nr 28, poz. 142 i 146, Nr 40, poz. 230, Nr 106, poz. 675) i art. 20 ust. 1 ustawy z dnia 27 marca 2003r. o planowaniu i zagospodarowaniu przestrzennym (Dz.U. z 2003r. Nr 80, poz. 717, z 2004r. Nr 6, poz. 41, Nr 141, poz. 1492, z 2005r. Nr 113, poz. 954, Nr 130, poz. 1087, z 2006r. Nr 45, poz. 319, Nr 225, poz. 1635, z 2008r. Nr 123, poz. 803, Nr 199, poz. 1227, Nr 201, poz. 1237, Nr 220, poz. 1413, z 2010r. Nr 24, poz. 124, Nr 75, poz. 474, Nr 106, poz. 675, Nr 119, poz. 804, Nr 130, poz. 871, Nr 149, poz. 996, Nr 155, poz. 1043) Rada Miejska w Głinojecku, po stwierdzeniu zgodności planu z ustaleniami studium uwarunkowań i kierunków zagospodarowania przestrzennego miasta i gminy Głinojeck uchwalonego uchwałą nr XXV/213/2002 Rady Miejskiej w Głinojecku z dnia 2 czerwca 2002r. uchwała, co następuje:

§ 1.1) Uchwała miejscowy plan zagospodarowania przestrzennego miasta Głinojeck dla

działek nr: 108/7, 86/10, 86/11, 86/13 73, 82, 83, zwany dalej „planem”.

2) Ustalenia planu stanowią treść niniejszej uchwały.

§ 2.1) Granice planu określa uchwała nr XVII/98/08 Rady Miejskiej w Głinojecku z dnia 6 czerwca 2008r. w sprawie przystąpienia do sporządzenia zmiany miejscowego planu zagospodarowania przestrzennego miasta Głinojeck dla działek nr: 108/7, 86/10, 86/11, 86/13, 73, 82, 83, położonych w obrębie Głinojeck.

2) Rysunek planu stanowią załączniki: nr 1 i nr 2 do niniejszej uchwały, sporządzone na mapach zasadniczych w skali 1:1000 i obowiązujące w następującym zakresie ustaleń planu:

- a) granic planu,
- b) linii rozgraniczających tereny o różnym przeznaczeniu i zasadach zagospodarowania,
- c) nieprzekraczalnych linii zabudowy,
- d) oznaczeń przeznaczenia terenów na cele: MU zabudowy mieszkaniowej jednorodzinnej z usługami, PU - zabudowy produkcji, składów, magazynów i usług, KD – dróg publicznych.

3) Rozstrzygnięcia wymagane przepisami art. 20 ust. 1 ustawy o planowaniu i zagospodarowaniu przestrzennym zawiera załącznik nr 3 do uchwały.

§ 3. Ustalenia dotyczące przeznaczenia terenu.

1)

Nr-y załączników do uchwały	Oznaczenie terenu	Przeznaczenie terenu:
1	1MU	podstawowe: zabudowa mieszkaniowa jednorodzinna z usługami
	1KD	podstawowe: droga publiczna
2	1PU	podstawowe: zabudowy produkcji, składów, magazynów i usług z możliwością realizacji lokalu mieszkalnego właścicielskiego w budynkach o przeznaczeniu podstawowym

§ 4. Ustalenia dotyczące zasad ochrony i kształtowania ładu przestrzennego:

- 1) W granicach planu zasady ochrony i kształtowania ładu przestrzennego określone są ustaleniami zasad kształtowania zabudowy.
- 2) W granicach planu ustala się teren oznaczony w rysunku planu symbolem 1 KD terenem lokalizacji inwestycji celu publicznego, o których mowa w przepisach art. 2 pkt 5 ustawy o planowaniu i zagospodarowaniu przestrzennym.

§ 5. Ustalenia dotyczące zasad ochrony środowiska, przyrody i krajobrazu kulturowego.

- 1) W granicach planu mają zastosowanie przepisy ustawy o ochronie przyrody wraz z rozporządzeniami wykonawczymi do w/w ustawy z tytułu położenia terenów w „Nadwkrzańskim Obszarze Chronionego Krajobrazu”.
- 2) Tereny oznaczone w rysunku planu symbolem MU są terenami przeznaczonymi pod zabudowę mieszkaniową w rozumieniu przepisów odrębnych dotyczących ochrony przed hałasem.

§ 6. Ustalenia dotyczące parametrów i wskaźników kształtowania zabudowy:

1)

Oznaczenie terenu	Parametry i wskaźniki kształtowania zabudowy
1MU	<ol style="list-style-type: none"> 1. Na działkach zabudowanych zezwala się na: remont, rozbiórkę, odbudowę, rozbudowę, nadbudowę i przebudowę budynków w rozumieniu właściwych przepisów budowlanych. 2. Zabudowę należy kształtować jako budynki wolnostojące do wysokości dwóch kondygnacji, z drugą kondygnacją jako poddaszem użytkowym. 3. Zadaszenia zabudowy należy kształtować w formie dachów dwuspadowych lub wielospadowych o kącie nachylenia połaci dachowych do płaszczyzny przekroju poziomego budynku w przedziale 30° - 45°. 4. Ustala się możliwość lokalizacji budynku usługowego o wysokości jednej kondygnacji. Zadaszenia należy kształtować jak w pkt 3. 5. Ustala się możliwość lokalizacji budynku gospodarczo-garażowego o wysokości jednej kondygnacji. Zadaszenia należy kształtować jak w pkt 3. 6. Maksymalną powierzchnię zabudowy w stosunku do powierzchni działki ustala się w wielkości 25%. 7. Minimalny udział powierzchni biologicznie czynnej w stosunku do powierzchni działki ustala się w wielkości 50%.
1PU	<ol style="list-style-type: none"> 1. Zabudowę należy kształtować jako budynki do wysokości dwóch kondygnacji. 2. W zabudowie o przeznaczeniu podstawowym ustala się możliwość realizacji lokalu mieszkalnego właścicielskiego. 3. Dla obiektów inżynierskich towarzyszących zabudowie podstawowej ustala się maksymalną wysokość 15m. 4. Maksymalną powierzchnię zabudowy w stosunku do powierzchni działki ustala się w wielkości 45%. 5. Minimalny udział powierzchni biologicznie czynnej w stosunku do powierzchni działki ustala się w wielkości 15%.

2) Nieustalone w planie warunki zabudowy i zagospodarowania terenu regulują (odpowiednio) właściwe przepisy budowlane.

§ 7. Ustalenia dotyczące zasad podziału nieruchomości na działki budowlane.

1) W granicach planu podziały nieruchomości na działki budowlane powinny spełniać warunki określone dla działki budowlanej przepisami art. 2 pkt 12 ustawy o planowaniu i zagospodarowaniu przestrzennym wraz z ustaleniami i rysunkiem planu.

2) Minimalną powierzchnię dla działki budowlanej w zabudowie mieszkaniowej jednorodzinnej z usługami ustala się w wielkości 1000m².

3) W granicach planu w zabudowie mieszkaniowej jednorodzinnej z usługami na działkach budowlanych zezwala się na zabudowę w ilości jednego budynku mieszkalnego jednorodzinnego i jednego budynku gospodarczo-garażowego oraz jednego budynku usługowego.

4) W granicach planu działkę budowlaną w zabudowie produkcji, składów, magazynów i usług stanowi teren w liniach rozgraniczających tereny o różnym przeznaczeniu i zasadach zagospodarowania.

§ 8. Ustalenia dotyczące zasad budowy systemów komunikacji i infrastruktury technicznej.

1) Drogi i ciągi komunikacyjne

Oznaczenie terenu	Funkcja komunikacyjna	Klasa techniczna	Szerokość pasa drogowego w liniach rozgraniczających
1KD	droga publiczna	D	zgodnie z rejestrem gruntów gminy Głinojeck

2) Dla terenu w granicach planu zewnętrzny układ komunikacyjny stanowi gminna droga publiczna.

3) Dla zabudowy w granicach planu miejsca parkingowe należy lokalizować w granicach działek budowlanych przedmiotowych inwestycji.

4) Dla terenów zabudowy: usługowej oraz produkcji, składów, magazynów i usług należy zapewnić minimum 3 miejsca parkingowe na 100m² powierzchni użytkowej i 3 miejsca na 10 osób zatrudnionych lub będących użytkownikami.

5) W granicach terenu oznaczonego w rysunku planu symbolem 1 MU ustala się możliwość wydzielenia dróg wewnętrznych o szerokości w liniach rozgraniczających minimum 8m.

6) W przypadku budowy sieci gazowych należy wykonać je na warunkach określonych właściwymi przepisami odrębnymi.

7) W granicach planu:

a) każda z działek budowlanych przeznaczonych pod zabudowę budynkami przeznaczonymi na pobyt ludzi powinna mieć zapewnioną możliwość przyłączenia uzbrojenia działki lub bezpośrednio budynku do zewnętrznych sieci: wodociągowej, kanalizacji sanitarnej i elektroenergetycznej,

b) zaopatrzenie w ciepło każdej z działek budowlanych przeznaczonych na pobyt ludzi należy zapewnić z indywidualnych ekologicznych źródeł ciepła lub przez

przyłączenie do sieci gazowej, o której mowa w punkcie 6,

c) zaopatrzenie w wodę należy realizować z miejskiej sieci wodociągowej,

d) wody opadowe należy odprowadzić na teren nieutwardzony działek budowlanych (alternatywnie zezwala się na inne rozwiązania zgodne z warunkami określonymi przepisami prawa wodnego i budowlanego),

e) w robotach budowlanych elektroenergetycznych (dot. wykonania nowych inwestycji) należy skablować sieci i przyłączenia elektroenergetyczne. Przyłączenie odbiorców do wspólnej sieci elektroenergetycznej na obszarze w granicach planu będzie następowało na ogólnych zasadach przyłączenia odbiorców obowiązujących we właściwym terenieo dysponencie sieci. Rezerwuje się pas terenu w chodnikach ulic dla projektowanej sieci elektroenergetycznej wraz z lokalizacją złączy kablowo-pomiarowych oraz projektowanych stacji transformatorowych.

8) Odprowadzenie ścieków z terenu w granicach planu następuje przez przyłączenie sieci kanalizacji sanitarnej zrealizowanej w w/w terenie do miejskiej sieci kanalizacji sanitarnej, która będzie wykonana zgodnie z „Koncepcją programowo-przestrzenną podciśnieniowej kanalizacji sanitarnej dla gminy Głinojeck”. Do czasu realizacji miejskiej sieci kanalizacji sanitarnej ustala się odprowadzenie ścieków do zbiorników bezod-

pływowym. W momencie wybudowania sieci kanalizacji sanitarnej ustala się nakaz bezwzględnego podłączenia się do w/w sieci i likwidację zbiorników bezodpływowych.

- 9) Zasady przyłączeń do sieci, o których mowa w punktach: 6 i 7 a) powinny być określone w stosownych warunkach technicznych, wydawanych na podstawie przepisów odrębnych.

10) W granicach planu ustala się możliwość lokalizacji sieci infrastruktury technicznej w granicach działek budowlanych.

11) W granicach planu nie ustala się inwestycji z zakresu infrastruktury technicznej, należących do zadań własnych gminy.

§ 9. Ustalenia dotyczące stawek z tytułu art. 36 ust. 4 ustawy o planowaniu i zagospodarowaniu przestrzennym:

Oznaczenie terenu	Stawka w %
1MU	20
1PU	30
1KD	*

*) dla w/w pozycji stawki z tytułu przepisów art. 36 ust. 4 ustawy o planowaniu i zagospodarowaniu przestrzennym nie mają zastosowania.

§ 10.1) W granicach planu tracą moc ustalenia i rysunek miejscowego planu zagospodarowania przestrzennego miasta Głinojeck (uchwała nr VIII/50/07 Rady Miejskiej w Głinojecku z dnia 28 czerwca 2007r., Dz. Urz. Woj. Mazowieckiego z dnia 5 października 2007r. Nr 201, poz. 5702).


2) Zamiast w/w ustaleń i rysunku planu w granicach planu obowiązuje treść niniejszej uchwały wraz z rysunkiem planu.

§ 11. Wykonanie uchwały powierza się Burmistrzowi Miasta i Gminy Głinojeck.

§ 12.1) Uchwała wchodzi w życie po 30 dniach od daty jej ogłoszenia w Dzienniku Urzędowym Województwa Mazowieckiego.

2) Uchwała podlega ogłoszeniu w Dzienniku Urzędowym Województwa Mazowieckiego.

Przewodniczący Rady:
Andrzej Gontarski

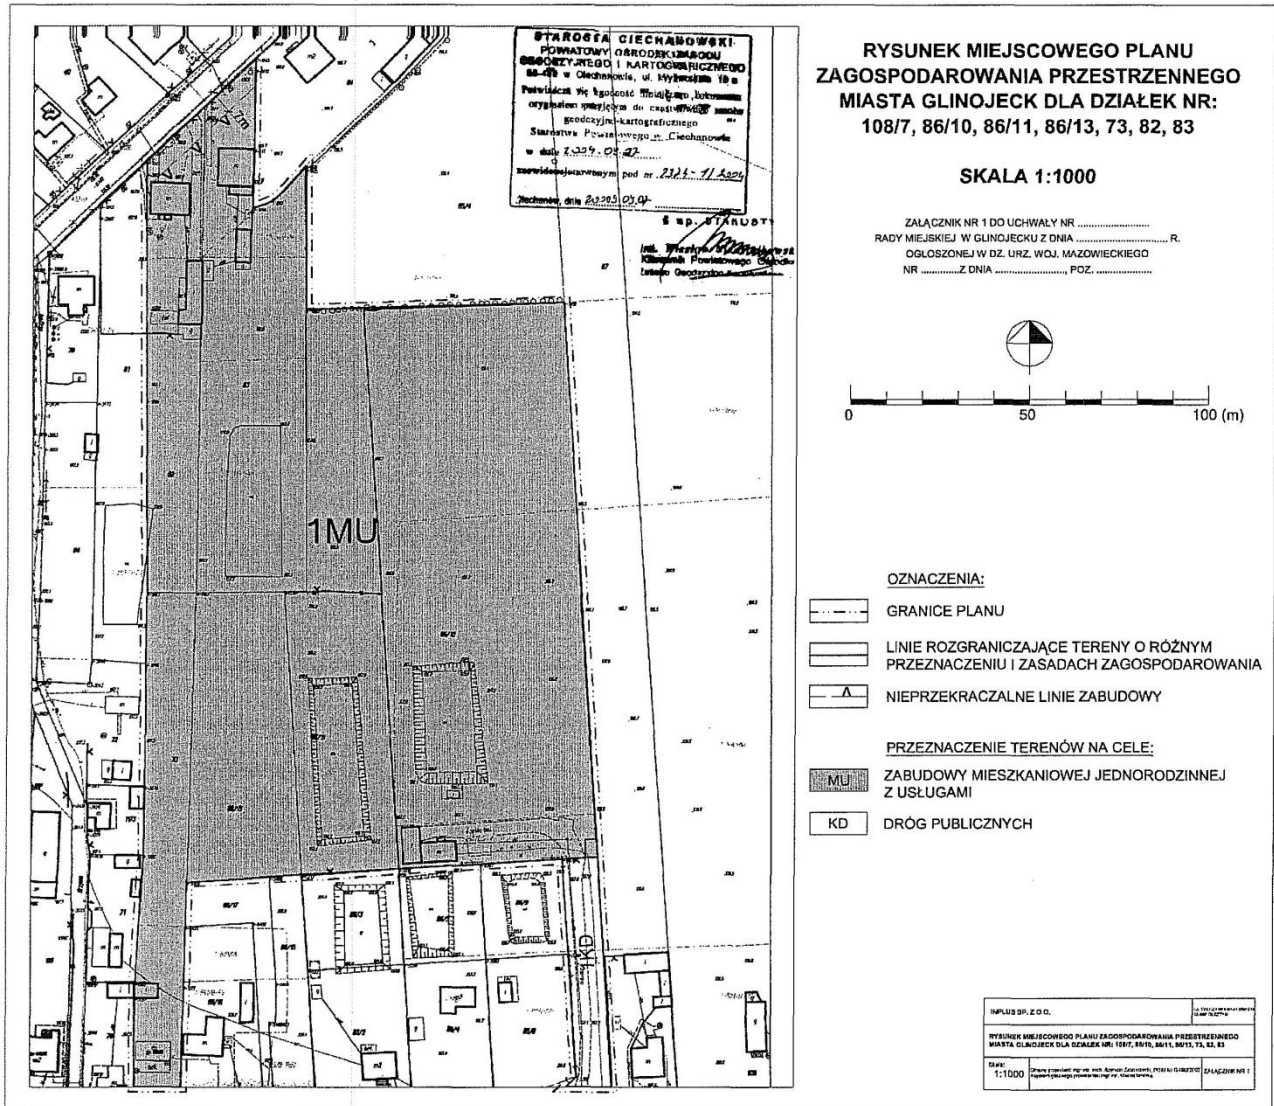

**RYSUNEK MIEJSCOWEGO PLANU
ZAGOSPODAROWANIA PRZESTRZENNEGO
MIASTA GLINOJECK DLA DZIAŁEK NR:
108/7, 86/10, 86/11, 86/13, 73, 82, 83**

SKALA 1:1000

ZALĄCZNIK NR 2 DO UCHWAŁY NR II/6/2010
RADY MIEJSKIEJ W GLINOJECU Z DNIA 20 GRUDNIA 2010 R.
OGŁOSZONEJ W DZ. URZ. WOJ. MAZOWIECKIEGO
NR Z DNIA, POZ.


OZNACZENIA:

GRANICE PLANU

**LINIE ROZGRANICZAJĄCE TERENY O RÓŻNYM
PRZEZNACZENIU I ZASADACH ZAGOSPODAROWANIA**

PRZEZNACZENIE TERENÓW NA CELE:

ZABUDOWY PRODUKCJI, SKŁADÓW, MAGAZYNÓW I USŁUG

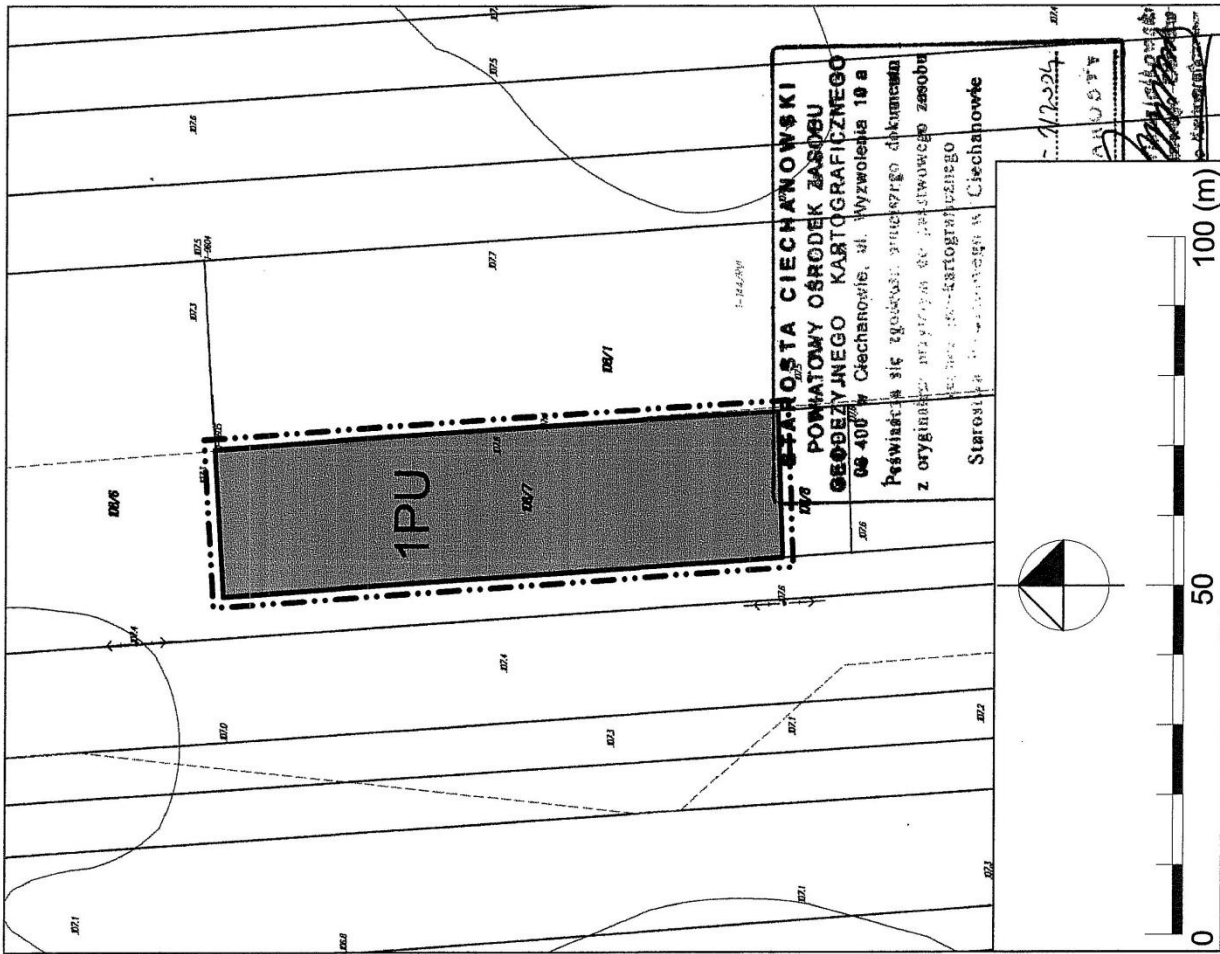

IN PLUS SP. Z O.O.		UL. WILCZYńskiego 252/16 10-400 GUMBYN
RYSUNEK MIEJSCOWEGO PLANU ZAGOSPODAROWANIA PRZESTRZENNEGO MIASTA GLINOJECK DLA DZIAŁEK NR: 108/7, 86/10, 86/11, 86/13, 73, 82, 83		
Skala: 1:1000		Główny projektant: mgr inż. Andrzej Zabłotnicki, POUi Nr 6-0192/2002 / ZALĄCZNIK NR 2 Projektant planowego zagospodarowania: mgr inż. Natalia Gindka

Załącznik nr 3
do uchwały nr II/6/2010
Rady Miejskiej w Głinojecku
z dnia 20 grudnia 2010r.

Na podstawie art. 20 ust. 1 ustawy z dnia 27 marca 2003r. o planowaniu i zagospodarowaniu przestrzennym (Dz.U. z 2003r. Nr 80, poz. 717, z 2004r. Nr 6, poz. 41, Nr 141, poz. 1492, z 2005r. Nr 113, poz. 954, Nr 130, poz. 1087, z 2006r. Nr 45, poz. 319, Nr 225, poz. 1635, z 2008r. Nr 123, poz. 803, Nr 199, poz. 1227, Nr 201, poz. 1237, Nr 220, poz. 1413, z 2010r. Nr 24, poz. 124, Nr 75, poz. 474, Nr 106, poz. 675, Nr 119, poz. 804, Nr 130, poz. 871, Nr 149, poz. 996, Nr 155, poz. 1043) Rada Miejska w Głinojecku postanawia, co następuje:

1. Do projektu planu nie wniesiono uwag w trybie przepisów art. 18 ustawy o planowaniu i zagospodarowaniu przestrzennym.
2. W związku z treścią § 8 pkt 11 uchwały w granicach planu nie występują zadania własne gminy z zakresu infrastruktury technicznej, o których mowa w art. 20 ust. 1 ustawy o planowaniu i zagospodarowaniu przestrzennym.

Przewodniczący Rady:
Andrzej Gontarski

3508

UCHWAŁA Nr II/7/2010 RADY MIEJSKIEJ W GLINOJECKU

z dnia 20 grudnia 2010 r.

w sprawie uchwalenia miejscowego planu zagospodarowania przestrzennego miasta Głinojeck przy ulicy Fabrycznej.

Na podstawie art. 18 ust. 2 pkt 5 ustawy z dnia 8 marca 1990r. o samorządzie gminnym (Dz.U. z 2001r. Nr 142, poz. 1591, z 2002r. Nr 23, poz. 220, Nr 62, poz. 558, Nr 113, poz. 984, Nr 153, poz. 1271, Nr 214, poz. 1806, z 2003r. Nr 80, poz. 717, Nr 162, poz. 1568, z 2004r. Nr 102, poz. 1055, Nr 116, poz. 1203, Nr 167, poz. 1759, z 2005r. Nr 172, poz. 1441, Nr 175, poz. 1457, z 2006r. Nr 17, poz. 128, Nr 181, poz. 1337, z 2007r. Nr 48, poz. 327, Nr 138, poz. 974, Nr 173, poz. 1218, z 2008r. Nr 180, poz. 1111, Nr 223, poz. 1458., z 2009r. Nr 52, poz. 420, Nr 157, poz. 1241, z 2010r. Nr 28, poz. 142 i 146, Nr 40, poz. 230, Nr 106, poz. 675) i art. 20 ust. 1 ustawy z dnia 27 marca 2003r. o planowaniu i zagospodarowaniu przestrzennym (Dz.U. z 2003r. Nr 80, poz. 717, z 2004r. Nr 6, poz. 41, Nr 141, poz. 1492, z 2005r. Nr 113, poz. 954, Nr 130, poz. 1087, z 2006r. Nr 45, poz. 319, Nr 225, poz. 1635, z 2008r. Nr 123, poz. 803, Nr 199, poz. 1227, Nr 201, poz. 1237, Nr 220, poz. 1413, z 2010r. Nr 24, poz. 124, Nr 75, poz. 474, Nr 106, poz. 675, Nr 119, poz. 804, Nr 130, poz. 871, Nr 149, poz. 996, Nr 155, poz. 1043) Rada Miejska w Głinojecku, po stwierdzeniu zgodności planu z ustaleniami studium uwarunkowań i kierunków zagospodarowania przestrzennego miasta i gminy Głinojeck uchwalonego uchwałą nr XXV/213/2002 Rady Miejskiej w Głinojecku z dnia 2 czerwca 2002r. uchwała, co następuje:

§ 1.1) Uchwała miejscowy plan zagospodarowania przestrzennego miasta Głinojeck przy ulicy Fabrycznej, zwany dalej „planem”.

2) Ustalenia planu stanowią treść niniejszej uchwały.

§ 2.1) Granice planu określa uchwała nr XVIII/118/08 Rady Miejskiej w Głinojecku z dnia 18 września 2008r. w sprawie przystąpienia do sporządzenia zmiany miejscowego planu zagospodarowania przestrzennego miasta Głinojeck przy ulicy Fabrycznej.

2) Rysunek planu stanowi załącznik nr 1 do niniejszej uchwały, sporządzony na mapie zasadniczej w skali 1:1000 i obowiązujący w następującym zakresie ustaleń planu:

- a) granic planu,
- b) linii rozgraniczających tereny o różnym przeznaczeniu i zasadach zagospodarowania,
- c) nieprzekraczalnych linii zabudowy,
- d) granic terenów zagrożonych powodzią,
- e) oznaczeń przeznaczenia terenów na cele: PU – zabudowy produkcji, składów, magazynów i usług, ZN – zieleni nieurządzonej.

3) Rozstrzygnięcia wymagane przepisami art. 20 ust. 1 ustawy o planowaniu i zagospodarowaniu przestrzennym zawiera załącznik nr 2 do uchwały.

§ 3. Ustalenia dotyczące przeznaczenia terenu.

1)

Oznaczenie terenu	Przeznaczenie terenu:
1PU	podstawowe: zabudowa produkcji, składów, magazynów i usług z możliwością realizacji lokalu mieszkalnego właścicielskiego w budynkach o przeznaczeniu podstawowym
1ZN	podstawowe: zieleń nieurządzona

§ 4. Ustalenia dotyczące zasad ochrony i kształtowania ład przestrzennego:

- 1) W granicach planu zasady ochrony i kształtowania ład przestrzennego określone są ustaleniami zasad kształtowania zabudowy.
- 2) W granicach planu nie ustala się terenów lokalizacji inwestycji celu publicznego, o których mowa w przepisach art. 2 pkt 5 ustawy o planowaniu i zagospodarowaniu przestrzennym.

§ 5. Ustalenia dotyczące zasad ochrony środowiska, przyrody i krajobrazu kulturowego.

- 1) W granicach planu mają zastosowanie przepisy ustawy o ochronie przyrody wraz z rozporządzeniami wykonawczymi do w/w ustawy z tytułu położenia terenów w „Nadwkrzańskim Obszarze Chronionego Krajobrazu”
- 2) Na terenie 1 PU wprowadza się ochronę konserwatorską dla zespołu zabudowy dawnej cukrowni. Ustala się obowiązek uzgodnienia z Wo-

jewódzkim Konserwatorem Zabytków robót budowlanych w stosunku do istniejących obiektów dawnej cukrowni. W celu ochrony zabytkowego układu, nowa zabudowa w granicach zespołu zabudowy dawnej cukrowni musi harmonizować z istniejącą zabudową pod względem wysokości, geometrii dachu jak i formy elewacji, a roboty budowlane winny być uzgadniane przez Wojewódzkiego Konserwatora Zabytków.

- 3) Na terenie oznaczonym symbolem 1ZN nie zezwala się na budowę budynków w rozumieniu przepisów budowlanych.
- 4) Dla terenu w granicach oznaczonej na rysunku planu strefy zagrożenia powodzią mają zastosowanie właściwe przepisy Prawa wodnego.

§ 6. Ustalenia dotyczące parametrów i wskaźników kształtowania zabudowy:

1)

Oznaczenie terenu	Parametry i wskaźniki kształtowania zabudowy
1PU	<ol style="list-style-type: none"> 1. Dla zabudowy istniejącej zezwala się na: remont, rozbiórkę, odbudowę, rozbudowę, nadbudowę i przebudowę budynków w rozumieniu właściwych przepisów budowlanych. 2. Zabudowę należy kształtować jako budynki do wysokości dwóch kondygnacji. 3. W zabudowie istniejącej i projektowanej o przeznaczeniu podstawowym ustala się możliwość realizacji lokalu mieszkalnego właścicielskiego. 4. Dla obiektów inżynierskich towarzyszących zabudowie podstawowej ustala się maksymalną wysokość 15m. 5. Maksymalną powierzchnię zabudowy w stosunku do powierzchni działki ustala się w wielkości 45%. 6. Minimalny udział powierzchni biologicznie czynnej w stosunku do powierzchni działki ustala się w wielkości 15%.

- 2) Nieustalone w planie warunki zabudowy i zagospodarowania terenu regulują (odpowiednio) właściwe przepisy budowlane.

§ 7. Ustalenia dotyczące zasad podziału nieruchomości na działki budowlane.

- 1) W granicach planu podziały nieruchomości na działki budowlane powinny spełniać warunki określone dla działki budowlanej przepisami art. 2 pkt 12 ustawy o planowaniu i zagospodarowaniu przestrzennym wraz z ustaleniami i rysunkiem planu.

- 2) Minimalną powierzchnię dla nowych wydziałek działek budowlanych ustala się w wielkości 4000m².

§ 8. Ustalenia dotyczące zasad budowy systemów komunikacji i infrastruktury technicznej.

- 1) W granicach terenu oznaczonego w rysunku planu symbolem 1PU ustala się możliwość wydzielenia dróg wewnętrznych o szerokości w liniach rozgraniczających minimum 8m.
- 2) Dla terenu w granicach planu zewnętrzny układ komunikacyjny stanowi droga powiatowa.

- 3) Dla zabudowy w granicach planu miejsca parkingowe należy lokalizować w granicach działek budowlanych przedmiotowych inwestycji.
- 4) Dla terenów zabudowy produkcji, składów, magazynów i usług należy zapewnić minimum 3 miejsca parkingowe na 100m² powierzchni użytkowej i 3 miejsca na 10 osób zatrudnionych lub będących użytkownikami.
- 5) W przypadku budowy sieci gazowych należy wykonać je na warunkach określonych właściwymi przepisami odrębnymi.
- 6) W granicach planu:
- a) każda z działek budowlanych przeznaczonych pod zabudowę budynkami przeznaczonymi na pobyt ludzi powinna mieć zapewnioną możliwość przyłączenia uzbrojenia działki lub bezpośrednio budynku do zewnętrznych sieci: wodociągowej, kanalizacji sanitarnej i elektroenergetycznej,
 - b) zaopatrzenie w ciepło każdej z działek budowlanych przeznaczonych na pobyt ludzi należy zapewnić z indywidualnych ekologicznych źródeł ciepła lub przez przyłączenie do sieci gazowej, o której mowa w punkcie 5,
 - c) zaopatrzenie w wodę należy realizować z miejskiej sieci wodociągowej,
 - d) wody opadowe należy odprowadzić na teren nieutwardzony działek budowlanych (alternatywnie zezwala się na inne rozwiązania zgodne z warunkami określonymi przepisami prawa wodnego i budowlanego),
- e) w robotach budowlanych elektroenergetycznych (dot. wykonania nowych inwestycji) należy skablować sieci i przyłączenia elektroenergetyczne. Przyłączenie odbiorców do wspólnej sieci elektroenergetycznej na obszarze w granicach planu będzie następowało na ogólnych zasadach przyłączenia odbiorców obowiązujących we właściwym terenie dysponencie sieci. Rezerwuje się pas terenu w chodnikach ulic dla projektowanej sieci elektroenergetycznej wraz z lokalizacją złączy kablowo-pomiarowych oraz projektowanych stacji transformatorowych.
- 7) Odprowadzenie ścieków z terenu w granicach planu następuje przez przyłączenie sieci kanalizacji sanitarnej zrealizowanej w w/w terenie do miejskiej sieci kanalizacji sanitarnej.
- 8) Zasady przyłączy do sieci, o których mowa w punktach: 5 i 6 a) powinny być określone w stosownych warunkach technicznych, wydawanych na podstawie przepisów odrębnych.
- 9) W granicach planu ustala się możliwość lokalizacji sieci infrastruktury technicznej w granicach działek budowlanych.
- 10) W granicach planu nie ustala się inwestycji z zakresu infrastruktury technicznej, należących do zadań własnych gminy.
- § 9. Ustalenia dotyczące stawek z tytułu art. 36 ust. 4 ustawy o planowaniu i zagospodarowaniu przestrzennym:

Oznaczenie terenu	Stawka w %
1PU	30
1ZN	*

*) dla w/w pozycji stawki z tytułu przepisów art. 36 ust. 4 ustawy o planowaniu i zagospodarowaniu przestrzennym nie mają zastosowania.

§ 10.1) W granicach planu tracą moc ustalenia i rysunek miejscowego planu zagospodarowania przestrzennego miasta Głinojeck (uchwała nr VIII/50/07 Rady Miejskiej w Głinojecku z dnia 28 czerwca 2007r., Dz. Urz. Woj. Mazowieckiego z dnia 5 października 2007r. Nr 201, poz. 5702).


2) Zamiast w/w ustaleń i rysunku planu w granicach planu obowiązuje treść niniejszej uchwały wraz z rysunkiem planu.

§ 11. Wykonanie uchwały powierza się Burmistrzowi Miasta i Gminy Głinojeck.

§ 12.1) Uchwała wchodzi w życie po 30 dniach od daty jej ogłoszenia w Dzienniku Urzędowym Województwa Mazowieckiego.

2) Uchwała podlega ogłoszeniu w Dzienniku Urzędowym Województwa Mazowieckiego.

Przewodniczący Rady:
Andrzej Gontarski

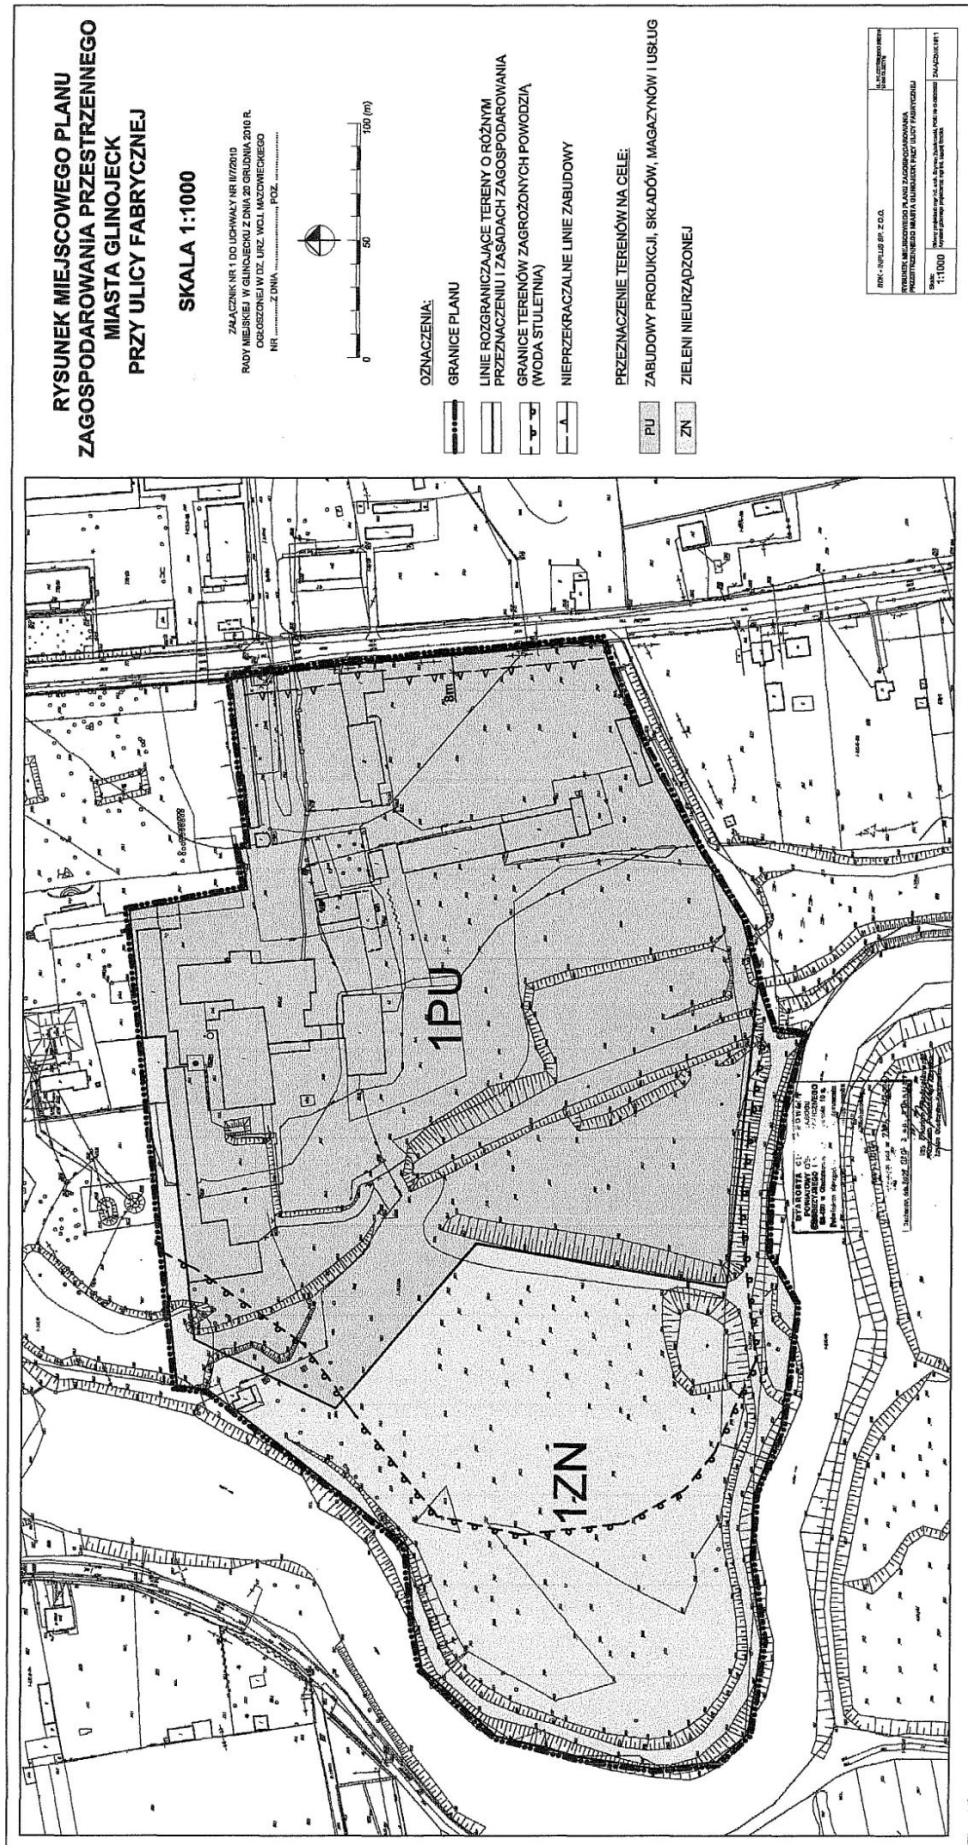

Załącznik nr 2
do uchwały nr II/7/2010
Rady Miejskiej w Głinojecku
z dnia 20 grudnia 2010r.

Na podstawie art. 20 ust. 1 ustawy z dnia 27 marca 2003r. o planowaniu i zagospodarowaniu przestrzennym (Dz.U. z 2003r. Nr 80, poz. 717, z 2004r. Nr 6, poz. 41, Nr 141, poz. 1492, z 2005r. Nr 113, poz. 954, Nr 130, poz. 1087, z 2006r. Nr 45, poz. 319, Nr 225, poz. 1635, z 2008r. Nr 123, poz. 803, Nr 199, poz. 1227, Nr 201, poz. 1237, Nr 220, poz. 1413, z 2010r. Nr 24, poz. 124, Nr 75, poz. 474, Nr 106, poz. 675, Nr 119, poz. 804, Nr 130, poz. 871, Nr 149, poz. 996, Nr 155, poz. 1043) Rada Miejska w Głinojecku postanawia, co następuje:

1. Do projektu planu nie wniesiono uwag w trybie przepisów art. 18 ustawy o planowaniu i zagospodarowaniu przestrzennym.
2. W związku z treścią § 8 pkt 11 uchwały w granicach planu nie występują zadania własne gminy z zakresu infrastruktury technicznej, o których mowa w art. 20 ust. 1 ustawy o planowaniu i zagospodarowaniu przestrzennym.

Przewodniczący Rady:
Andrzej Gontarski

3509

UCHWAŁA Nr II/8/2010

RADY MIEJSKIEJ W GLINOJECKU

z dnia 20 grudnia 2010 r.

w sprawie uchwalenia miejscowego planu zagospodarowania przestrzennego gminy Głinojeck dla obszarów położonych w obrębach geodezyjnych: Płaciszewo, Strzeszewo, Dreglin, Kondrajec Pański.

Na podstawie art. 18 ust. 2 pkt 5 ustawy z dnia 8 marca 1990r. o samorządzie gminnym (Dz.U. z 2001r. Nr 142, poz. 1591, z 2002r. Nr 23, poz. 220, Nr 62, poz. 558, Nr 113, poz. 984, Nr 153, poz. 1271, Nr 214, poz. 1806, z 2003r. Nr 80, poz. 717, Nr 162, poz. 1568, z 2004r. Nr 102, poz. 1055, Nr 116, poz. 1203, Nr 167, poz. 1759, z 2005r. Nr 172, poz. 1441, Nr 175, poz. 1457, z 2006r. Nr 17, poz. 128, Nr 181, poz. 1337, z 2007r. Nr 48, poz. 327, Nr 138, poz. 974, Nr 173, poz. 1218, z 2008r. Nr 180, poz. 1111, Nr 223, poz. 1458, z 2009r. Nr 52, poz. 420, Nr 157, poz. 1241, z 2010r. Nr 28, poz. 142 i 146, Nr 40, poz. 230, Nr 106, poz. 675) i art. 20 ust. 1 ustawy z dnia 27 marca 2003r. o planowaniu i zagospodarowaniu przestrzennym (Dz.U. z 2003r. Nr 80, poz. 717, z 2004r. Nr 6, poz. 41, Nr 141, poz. 1492, z 2005r. Nr 113, poz. 954, Nr 130, poz. 1087, z 2006r. Nr 45, poz. 319, Nr 225, poz. 1635, z 2008r. Nr 123, poz. 803, Nr 199, poz. 1227, Nr 201, poz. 1237, Nr 220, poz. 1413, z 2010r. Nr 24, poz. 124, Nr 75, poz. 474, Nr 106, poz. 675, Nr 119, poz. 804, Nr 130, poz. 871, Nr 149, poz. 996, Nr 155, poz. 1043) Rada Miejska w Głinojecku, po stwierdzeniu zgodności planu z ustaleniami studium uwarunkowań i kierunków zagospoda-

rowania przestrzennego miasta i gminy Głinojeck uchwalonego uchwałą nr XXV/213/2002 Rady Miejskiej w Głinojecku z dnia 2 czerwca 2002r. uchwała, co następuje:

§ 1.1) Uchwała miejscowy plan zagospodarowania przestrzennego gminy Głinojeck dla obszarów położonych w obrębach geodezyjnych: Płaciszewo, Strzeszewo, Dreglin, Kondrajec Pański, zwany dalej „planem”.

2) Ustalenia planu stanowią treść niniejszej uchwały.

§ 2.1) Granice planu określa uchwała nr XIII/80/07 Rady Miejskiej w Głinojecku z dnia 20 grudnia 2007r. w sprawie przystąpienia do sporządzenia miejscowego planu zagospodarowania przestrzennego dla obszarów położonych w obrębie Płaciszewo, Strzeszewo, Dreglin, Kondrajec Szlachecki, Kondrajec Pański, gm. Głinojeck.

2) Rysunek planu stanowią załączniki: nr 1, nr 2, nr 3 i nr 4 do niniejszej uchwały, sporządzone na mapach zasadniczych w skali 1:2000 i obowiązujące w następującym zakresie ustaleń planu:

- a) granic planu,
b) linii rozgraniczających tereny o różnym przeznaczeniu i zasadach zagospodarowania,
c) nieprzekraczalnych linii zabudowy,
d) granic strefy ochrony konserwatorskiej stanowiska archeologicznego,
e) oznaczeń przeznaczenia terenów na cele: MW - zabudowy mieszkaniowej wielorodzinnej, MU zabudowy mieszkaniowej jednorodzinnej z usługami, MR - zabudowy zagrodowej w gospodarstwach rolnych, PU - za-

budowy produkcji, składów, magazynów i usług, NO - przepompowni ścieków, ZP - zieleni parkowej, ZN - zieleni nieurządzonej, ZL - leśne, KD - dróg publicznych, KDW - dróg wewnętrznych.

3) Rozstrzygnięcia wymagane przepisami art. 20 ust. 1 ustawy o planowaniu i zagospodarowaniu przestrzennym zawiera załącznik nr 5 do uchwały.

4) Pokazane w rysunku planu zasady cech geometrycznych podziału terenu na działki budowlane stanowią treść informacyjną planu.

§ 3.1)

Nr-y załączników do uchwały oraz obr. geodezyjne, których dotyczą	Oznaczenie terenu	Przeznaczenie terenu:
1 obr. Płaciszewo	1MU, 2MU, 3MU, 4MU, 5MU, 6MU, 7MU, 8MU, 9MU, 10MU, 11MU, 12MU, 13MU, 14MU, 15MU, 16MU, 17MU, 18MU, 19MU	zabudowa mieszkaniowa jednorodzinna z usługami
	1MR, 2MR, 3MR, 4MR, 5MR, 6MR	zabudowa zagrodowa w gospodarstwach rolnych; ustala się możliwość przekształcenia istniejących zabudowań siedliskowych na funkcję mieszkaniową jednorodziną lub rekreacji indywidualnej oraz możliwość realizacji zabudowy usługowej
	1ZL, 2ZL, 3ZL	lasy
	1KDW, 2KDW, 3KDW, 4KDW, 5KDW, 6KDW, 7KDW, 8KDW, 9KDW, 10KDW, 11KDW, 12KDW, 13KDW, 14KDW, 15KDW, 16KDW	drogi wewnętrzne
	1KD, 2 KD, 3KD, 4KD	drogi publiczne
2 obr. Strzeszewo	1MU, 2MU, 3MU, 4MU, 5MU, 6MU	zabudowa mieszkaniowa jednorodzinna z usługami
2 obr. Strzeszewo	1MR, 2MR, 3MR, 4MR, 5MR, 6MR	zabudowa zagrodowa w gospodarstwach rolnych; ustala się możliwość przekształcenia istniejących zabudowań siedliskowych na funkcję mieszkaniową jednorodziną lub rekreacji indywidualnej oraz możliwość realizacji zabudowy usługowej
2 obr. Strzeszewo	1KD, 2 KD	drogi publiczne
3 obr. Dreglin	1MU, 2MU, 3MU, 4MU, 5MU, 6MU, 7MU, 8MU, 9MU, 10MU, 11MU, 12MU, 13MU, 14MU, 15MU	zabudowa mieszkaniowa jednorodzinna z usługami
3 obr. Dreglin	1MR, 2MR, 3MR, 4MR, 5MR, 6MR, 7MR, 8MR	zabudowa zagrodowa w gospodarstwach rolnych; ustala się możliwość przekształcenia istniejących zabudowań siedliskowych na funkcję mieszkaniową jednorodziną lub rekreacji indywidualnej oraz możliwość realizacji zabudowy usługowej
3 obr. Dreglin	1 PU	zabudowa produkcji, składów, magazynów i usług z możliwością realizacji budynku mieszkalnego właścicielskiego
3 obr. Dreglin	1 NO	przepompownia ścieków
3 obr. Dreglin	1 ZN	zieleni nieurządzona
3 obr. Dreglin	1 ZL, 2 ZL, 3 ZL	lasy
3 obr. Dreglin	1KDW, 2KDW, 3KDW, 4KDW, 5KDW	drogi wewnętrzne
3 obr. Dreglin	1KD, 2KD	drogi publiczne
4 obr. Kondrajec Szlachecki	1MW	zabudowa mieszkaniowa wielorodzinna
4 obr. Kondrajec Szlachecki	1MU, 2MU	zabudowa mieszkaniowa jednorodzinna z usługami
4 obr. Kondrajec Szlachecki	1ZP	zieleni parkowa

4 obr. Kondrajec Szlachecki	1ZL	las
4 obr. Kondrajec Szlachecki	1KD,2KD	droga publiczna
4 obr. Kondrajec Szlachecki	1KDW	droga wewnętrzna

§ 4. Ustalenia dotyczące zasad ochrony i kształtowania ładu przestrzennego:

1) W granicach planu zasady ochrony i kształtowania ładu przestrzennego określone są ustaleniami:

- a) nieprzekraczalnych linii zabudowy,
- b) zasad kształtowania zabudowy.

2) W granicach planu ustala się tereny oznaczone w rysunku planu symbolem KD terenami lokalizacji inwestycji celu publicznego, o których mowa w przepisach art. 2 pkt 5 ustawy o planowaniu i zagospodarowaniu przestrzennym.

§ 5. Ustalenia dotyczące zasad ochrony środowiska, przyrody i krajobrazu kulturowego.

1) W granicach planu mają zastosowanie przepisy ustawy o ochronie przyrody wraz z rozporządzeniami wykonawczymi do w/w ustawy z tytułu położenia terenów w „Nadwkrzańskim Obszarze Chronionego Krajobrazu”.

2) Z tytułu lokalizacji części terenu objętego granicami planu w strefie ochrony konserwatorskiej stanowiska archeologicznego mają zastosowanie przepisy ustawy o ochronie zabytków i opiece nad zabytkami wraz z rozporządzeniami wykonawczymi do w/w ustawy. Na obszarze w strefie ochrony konserwatorskiej stanowiska archeologicznego prace ziemne należy prowadzić pod nadzorem archeologicznym. W związku z powyższym ustala się:

a) obowiązek przeprowadzenia (na koszt osoby fizycznej lub jednostki organizacyjnej zamierzającej realizować roboty budowlane) badań archeologicznych oraz wykonania ich dokumentacji;

b) przed rozpoczęciem badań archeologicznych wymagane jest uzyskanie od Wojewódzkiego Konserwatora Zabytków pozwolenia na ich prowadzenie.

3) W granicach planu dla terenu 1ZP (załącznik nr 4) mają zastosowanie przepisy ustawy o ochronie zabytków i opiece nad zabytkami wraz z rozporządzeniami wykonawczymi do w/w ustawy z tytułu lokalizacji parku podworskiego. Wszelkie działania w obszarze parku podworskiego wymagają pozwolenia Wojewódzkiego Konserwatora Zabytków. Przeprowadzanie zabiegów ratowniczych, wprowadzanie nowych nasadzeń oraz jakiegokolwiek inwestycje winny zachować historyczny układ parku podworskiego z uwzględnieniem istniejących starodrzewów.

4) Na terenie oznaczonym symbolem 1ZN nie zezwala się na budowę budynków w rozumieniu przepisów budowlanych.

5) Tereny oznaczone w rysunku planu symbolami: MW, MU i MR są terenami przeznaczonymi pod zabudowę mieszkaniową w rozumieniu przepisów odrębnych dotyczących ochrony przed hałasem.

6) Dla terenów oznaczonych w rysunku planu symbolem ZL mają zastosowanie przepisy ustawy o lasach.

§ 6. Ustalenia dotyczące parametrów i wskaźników kształtowania zabudowy:

1)

Oznaczenie terenu	Parametry i wskaźniki kształtowania zabudowy
załącznik nr 4: 1MW	<p>1. Dla zabudowy istniejącej zezwala się na: remont, rozbiórkę, odbudowę, rozbudowę, nadbudowę i przebudowę budynków w rozumieniu właściwych przepisów budowlanych.</p> <p>2. Zabudowę należy kształtować jako budynki wolnostojące do wysokości trzech kondygnacji, z trzecią kondygnacją jako poddaszem użytkowym.</p> <p>3. Zadaszenia należy kształtować w formie dachów dwuspadowych lub wielospadowych o kącie nachylenia połaci dachowych do płaszczyzny przekroju poziomego budynku w przedziale 30° - 45°.</p>

	<p>4. Ustala się możliwość lokalizacji budynku gospodarczo-garażowego o wysokości jednej kondygnacji. Zadaszenia należy kształtować jak a pkt 3.</p> <p>5. Maksymalną powierzchnię zabudowy w stosunku do powierzchni działki ustala się w wielkości 30%.</p> <p>6. Minimalny udział powierzchni biologicznie czynnej w stosunku do powierzchni działki ustala się w wielkości 25%.</p>
<p>załącznik nr 1: 1MU, 2MU, 3MU, 4MU, 5MU, 6MU, 7MU, 8MU, 9MU, 10MU, 11MU, 12MU, 13MU, 14MU, 15MU, 16MU, 17MU, 18MU, 19MU załącznik nr 2: 1MU, 2MU, 3MU, 4MU, 5MU, 6MU załącznik nr 3: 1MU, 2MU, 3MU, 4MU, 5MU, 6MU, 7MU, 8MU, 9MU, 10MU, 11MU, 12MU, 13MU, 14MU, 15MU załącznik nr 4: 1MU, 2MU</p>	<p>1. Dla zabudowy istniejącej zezwala się na: remont, rozbiórkę, odbudowę, rozbudowę, nadbudowę i przebudowę budynków w rozumieniu właściwych przepisów budowlanych.</p> <p>2. Zabudowę należy kształtować jako budynki wolnostojące do wysokości dwóch kondygnacji, z drugą kondygnacją jako poddaszem użytkowym.</p> <p>3. Zadaszenia zabudowy należy kształtować w formie dachów dwuspadowych lub wielospadowych o kącie nachylenia połaci dachowych do płaszczyzny przekroju poziomego budynku w przedziale 30°-45°.</p> <p>4. Ustala się możliwość lokalizacji budynku usługowego o wysokości jednej kondygnacji. Zadaszenia należy kształtować jak w pkt 3.</p> <p>5. Ustala się możliwość lokalizacji budynku gospodarczo-garażowego o wysokości jednej kondygnacji. Zadaszenia należy kształtować jak w pkt 3.</p> <p>6. Maksymalną powierzchnię zabudowy w stosunku do powierzchni działki ustala się w wielkości 25%.</p> <p>7. Minimalny udział powierzchni biologicznie czynnej w stosunku do powierzchni działki ustala się w wielkości 50%.</p>
<p>załącznik nr 1: 1MR, 2MR, 3MR, 4MR, 5MR, 6MR załącznik nr 2: 1MR, 2MR, 3MR, 4MR, 5MR, 6MR załącznik nr 3: 1MR, 2MR, 3MR, 4MR, 5MR, 6MR, 7MR, 8MR</p>	<p>1. Na działkach zabudowanych zezwala się na: remont, rozbiórkę, odbudowę, rozbudowę, nadbudowę i przebudowę budynków w rozumieniu właściwych przepisów budowlanych.</p> <p>2. Zabudowę należy kształtować jako budynki wolnostojące do wysokości dwóch kondygnacji, z drugą kondygnacją jako poddaszem użytkowym.</p> <p>3. Zadaszenia zabudowy należy kształtować w formie dachów dwuspadowych lub wielospadowych o kącie nachylenia połaci dachowych do płaszczyzny przekroju poziomego budynku w przedziale 30° – 45°.</p> <p>4. Ustala się możliwość lokalizacji budynku usługowego o wysokości jednej kondygnacji. Zadaszenia należy kształtować jak w pkt 3.</p> <p>5. Ustala się możliwość lokalizacji budynków: gospodarczych, inwentarskich i garażowych o wysokości jednej kondygnacji. Zadaszenia należy kształtować jak w pkt 3.</p> <p>6. Dla obiektów inżynierskich związanych z produkcją rolną ustala się maksymalną wysokość 15m.</p> <p>7. Maksymalną powierzchnię zabudowy w stosunku do powierzchni działki ustala się w wielkości 25%.</p> <p>8. Minimalny udział powierzchni biologicznie czynnej w stosunku do powierzchni działki ustala się w wielkości 50%.</p>
<p>załącznik nr 3: 1PU</p>	<p>1. Zabudowę należy kształtować jako budynki wolnostojące do wysokości dwóch kondygnacji.</p> <p>2. Ustala się możliwość lokalizacji budynku mieszkalnego właścicielskiego. W/w zabudowę należy kształtować jako budynki wolnostojące do wysokości dwóch kondygnacji, z drugą kondygnacją jako poddaszem użytkowym. Zadaszenia w/w zabudowy należy kształtować w formie dachów dwuspadowych lub wielospadowych o kącie nachylenia połaci dachowych do płaszczyzny przekroju poziomego budynku w przedziale 30° - 45°.</p>

	<p>3. Dla obiektów inżynierskich towarzyszących zabudowie podstawowej ustala się maksymalną wysokość 15m.</p> <p>4. Maksymalną powierzchnię zabudowy w stosunku do powierzchni działki ustala się w wielkości 45%.</p> <p>5. Minimalny udział powierzchni biologicznie czynnej w stosunku do powierzchni działki ustala się w wielkości 15%.</p>
załącznik nr 3: 1NO	<p>1. Zezwala się na: remont, rozbiórkę, odbudowę, rozbudowę, nadbudowę i przebudowę budynków w rozumieniu właściwych przepisów budowlanych.</p> <p>2. Zabudowę należy kształtować jako budynki wolnostojące do wysokości jednej kondygnacji.</p>

2) Nieustalone w planie warunki zabudowy i zagospodarowania terenu regulują (odpowiednio) właściwe przepisy budowlane.

§ 7. Ustalenia dotyczące zasad podziału nieruchomości na działki budowlane.

1) W granicach planu podziały nieruchomości na działki budowlane powinny spełniać warunki określone dla działki budowlanej przepisami art. 2 pkt 12 ustawy o planowaniu i zagospodarowaniu przestrzennym wraz z ustaleniami i rysunkiem planu.

2) Minimalną powierzchnię dla działki budowlanej:

a) w zabudowie mieszkaniowej wielorodzinnej ustala się w wielkości 2000m²,

b) w zabudowie mieszkaniowej jednorodzinnej z usługami ustala się w wielkości 1000m²,

c) w zabudowie produkcji, składów, magazynów i usług ustala się w wielkości 4000m².

3) W granicach planu na działkach budowlanych zabudowy mieszkaniowej jednorodzinnej z usługami zezwala się na zabudowę w ilości jednego budynku mieszkalnego jednorodzinnego i jednego budynku gospodarczo-garażowego oraz jednego budynku usługowego.

§ 8. Ustalenia dotyczące zasad budowy systemów komunikacji i infrastruktury technicznej.

1) Drogi i ciągi komunikacyjne.

Oznaczenie terenu	Funkcja komunikacyjna	Klasa techniczna	Szerokość pasa drogowego w liniach rozgraniczających
załącznik nr 1: 1KD, 2KD, 3KD, 4KD załącznik nr 2: 1KD, 2KD	drogi publiczne	L	zgodnie z rejestrem gruntów gminy Głinojeck
załącznik nr 4: 1KD		D	zgodnie z rejestrem gruntów gminy Głinojeck
załącznik nr 3: 1KD	droga publiczna	D	12m
załącznik nr 3: 2 KD załącznik nr 4: 2KD	drogi publiczne	D	10m
załącznik nr 1: 8KDW	droga wewnętrzna	-	14m
załącznik nr 3: 4KDW	droga wewnętrzna	-	12m
załącznik nr 1: 1KDW, 2KDW, 3KDW, 4KDW, 5KDW, 6KDW, 7KDW, 9KDW, 10KDW, 11KDW, 12KDW, 13KDW, 14KD załącznik nr 3: 1KDW, 2KDW, 3KDW, załącznik nr 4: 1KDW	drogi wewnętrzne	-	10m
załącznik nr 1: 15KDW	droga wewnętrzna	-	zgodnie z wymiarami podanymi w rysunku planu
załącznik nr 1: 16KDW załącznik nr 3: 5KDW	drogi wewnętrzne	-	8m

- 2) Dla terenów w granicach planu zewnętrzny układ komunikacyjny stanowią:
- załącznik nr 1 - droga powiatowa,
 - załącznik nr 2 - droga powiatowa,
 - załącznik nr 3 - droga krajowa,
 - załącznik nr 4 - gminna droga publiczna.
- 3) Dla zabudowy w granicach planu miejsca parkingowe należy lokalizować w granicach działek budowlanych przedmiotowych inwestycji.
- 4) Dla terenów zabudowy produkcji, składów, magazynów i usług należy zapewnić minimum 3 miejsca parkingowe na 100m² powierzchni użytkowej i 3 miejsca na 10 osób zatrudnionych lub będących użytkownikami.
- 5) Ustala się obsługę komunikacyjną terenu oznaczonego w rysunku planu (załącznik nr 3) symbolem 1PU z drogi gminnej oznaczonej symbolem 1KD i drogi wewnętrznej oznaczonej symbolem 1KDW.
- 6) W przypadku budowy sieci gazowych należy wykonać je na warunkach określonych właściwymi przepisami odrębnymi.
- 7) W granicach planu:
- każda z działek budowlanych przeznaczonych pod zabudowę budynkami przeznaczonymi na pobyt ludzi powinna mieć zapewnioną możliwość przyłączenia uzbrojenia działki lub bezpośrednio budynku do zewnętrznych sieci: wodociągowej, kanalizacji sanitarnej i elektroenergetycznej,
 - zaopatrzenie w ciepło każdej z działek budowlanych przeznaczonych na pobyt ludzi należy zapewnić z indywidualnych ekologicznych źródeł ciepła lub przez przyłączenie do sieci gazowej, o której mowa w punkcie 6,
 - zaopatrzenie w wodę należy realizować z gminnej sieci wodociągowej. Zezwala się na indywidualne ujęcia wody,
 - wody opadowe należy odprowadzić na teren nieutwardzony działek budowlanych (alternatywnie zezwala się na inne rozwiązania zgodne z warunkami określonymi przepisami prawa wodnego i budowlanego),
- e) w robotach budowlanych elektroenergetycznych (dot. wykonania nowych inwestycji) należy skablować sieci i przyłączenia elektroenergetyczne. Przyłączenie odbiorców do wspólnej sieci elektroenergetycznej na obszarze w granicach planu będzie następowało na ogólnych zasadach przyłączenia odbiorców obowiązujących we właściwym terenieo dysponencie sieci. Rezerwuje się pas terenu w chodnikach ulic dla projektowanej sieci elektroenergetycznej wraz z lokalizacją złączy kablowo-pomiarowych oraz projektowanych stacji transformatorowych.
- 8) Odprowadzenie ścieków z terenu w granicach planu następuje przez przyłączenie sieci kanalizacji sanitarnej zrealizowanej w w/w terenie do gminnej sieci kanalizacji sanitarnej, która będzie wykonana zgodnie z „Koncepcją programowo-przestrzenną podciśnieniowej kanalizacji sanitarnej dla gminy Głinojeck”. Do czasu realizacji gminnej sieci kanalizacji sanitarnej ustala się odprowadzenie ścieków do zbiorników bezodpływowych. W momencie wybudowania sieci kanalizacji sanitarnej ustala się nakaz bezwzględnego podłączenia się do w/w sieci i likwidacja zbiorników bezodpływowych.
- 9) Zasady przyłączeń do sieci, o których mowa w punktach: 6, 7a) powinny być określone w stosownych warunkach technicznych, wydawanych na podstawie przepisów odrębnych.
- 10) W granicach planu ustala się możliwość lokalizacji sieci infrastruktury technicznej w granicach działek budowlanych.
- 11) W granicach planu nie ustala się inwestycji z zakresu infrastruktury technicznej, należących do zadań własnych gminy.

§ 9. Ustalenia dotyczące stawek z tytułu art. 36 ust. 4 ustawy o planowaniu i zagospodarowaniu przestrzennym:

Oznaczenie terenu	Stawka w %
załącznik nr 4: 1MW	*
załącznik nr 1: 1MU, 2MU, 3MU, 4MU, 5MU, 6MU, 7MU, 8MU, 9MU, 10MU, 11MU, 12MU, 13MU, 14MU, 15MU, 16MU, 17MU, 18MU, 19MU załącznik nr 2: 1MU, 2MU, 3MU, 4MU, 5MU, 6MU	20

załącznik nr 3: 1MU, 2MU, 3MU, 4MU, 5MU, 6MU, 7MU, 8MU, 9MU, 10MU, 11MU, 12MU, 13MU, 14MU, 15MU załącznik nr 4: 1MU, 2MU	
załącznik nr 1: 1MR, 2MR, 3MR, 4MR, 5MR, 6MR załącznik nr 2: 1MR, 2MR, 3MR, 4MR, 5MR, 6MR załącznik nr 3: 1MR, 2MR, 3MR, 4MR, 5MR, 6MR, 7MR, 8MR	*
załącznik nr 3: 1PU	30
załącznik nr 3: 1NO	*
załącznik nr 3: 1ZN	*
załącznik nr 4: 1ZP	*
załącznik nr 1: 1ZL, 2ZL, 3ZL załącznik nr 3: 1ZL, 2ZL, 3 ZL załącznik nr 4: 1ZL	*
załącznik nr 1: 1KD, 2KD, 3KD, 4KD załącznik nr 2: 1KD, 2KD załącznik nr 3: 1KD, 2KD załącznik nr 4: 1KD, 2KD	*
załącznik nr 1: 1KDW, 2KDW, 3KDW, 4KDW, 5KDW, 6KDW, 7KDW, 8KDW, 9KDW, 10KDW, 11KDW, 12KDW, 13KDW, 14KDW, 15KDW, 16KDW załącznik nr 3: 1KDW, 2KDW, 3KDW, 4KDW, 5KDW załącznik nr 4: 1KDW	*

*) dla w/w pozycji stawki z tytułu przepisów art. 36 ust. 4 ustawy o planowaniu i zagospodarowaniu przestrzennym nie mają zastosowania.

§ 10.1) W granicach planu tracą moc ustalenia i rysunek miejscowego planu zagospodarowania przestrzennego gminy Głinojeck (uchwała nr VIII/51/07 Rady Miejskiej w Głinojecku z dnia 28 czerwca 2007r., Dz. Urz. Woj. Mazowieckiego z dnia 5 października 2007r. Nr 201, poz. 5703).


2) Zamiast w/w ustaleń i rysunku planu w granicach planu obowiązuje treść niniejszej uchwały wraz z rysunkiem planu.

§ 11. Wykonanie uchwały powierza się Burmistrzowi Miasta i Gminy Głinojeck.

§ 12.1) Uchwała wchodzi w życie po 30 dniach od daty jej ogłoszenia w Dzienniku Urzędowym Województwa Mazowieckiego.

2) Uchwała podlega ogłoszeniu w Dzienniku Urzędowym Województwa Mazowieckiego.


Przewodniczący Rady:
Andrzej Gontarski

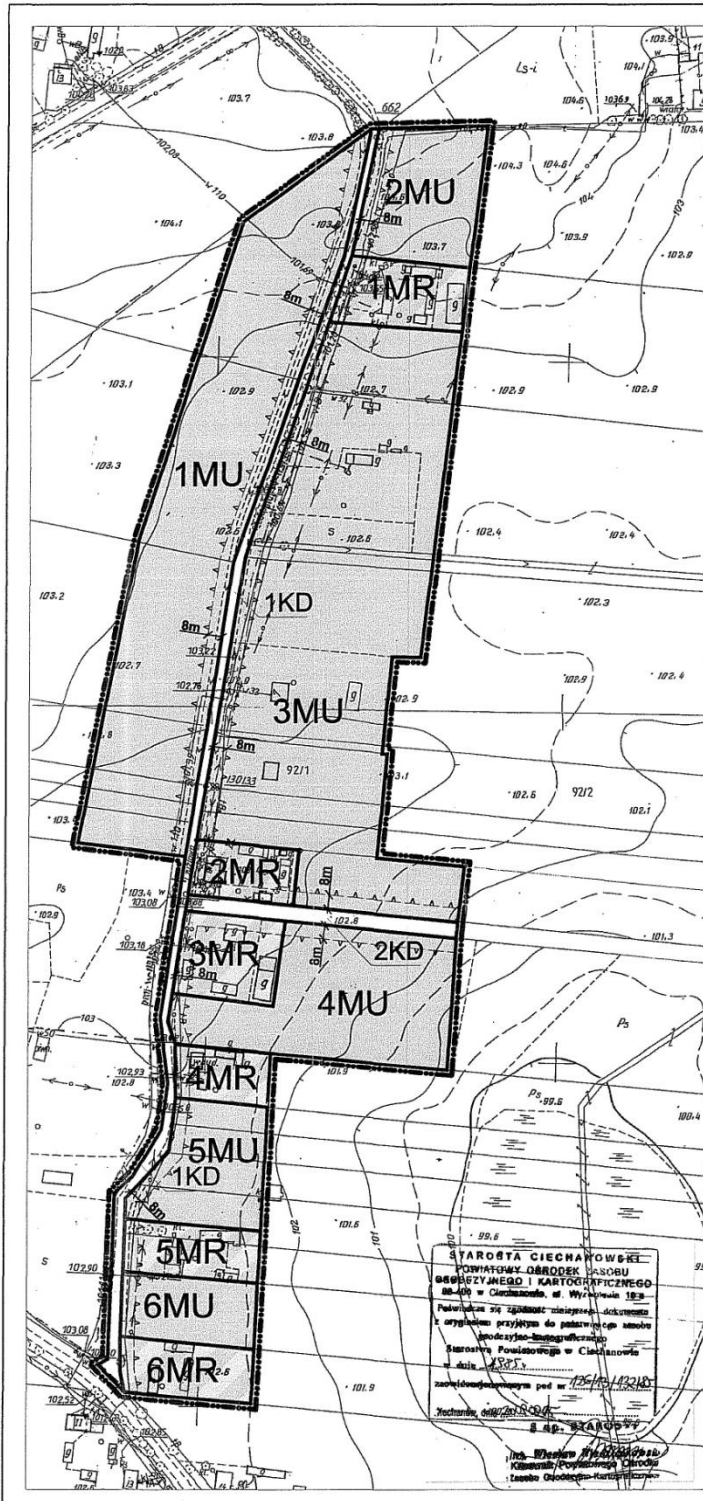

**RYSunEK MIEJSOWEGO PLANU ZAGOSPODAROWANIA
PRZEStRZENNEGO GMINY GLINIOJECK
DLA OBSZARU POŁOŻONEGO
W OBRĘBIE GEODEZYJNYM STRZESZEWO**

SKALA 1:2000

ZALĄCZNIK NR 2 DO UCHWAŁY NR II/8/2010
RADY MIEJSKIEJ W GLINIOJECKU Z DNIA 20 GRUDNIA 2010 R.
OGŁOSZONEJ W DZ. URZ. WOJ. MAZOWIECKIEGO
NR Z DNIA POZ.

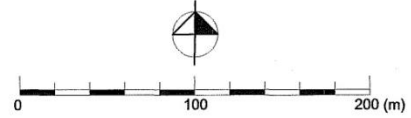

OZNACZENIA:

- GRANICE PLANU
- LINIE ROZGRANICZAJĄCE TERENY O RÓŻNYM PRZEZNACZENIU I ZASADACH ZAGOSPODAROWANIA
- NIEPRZEKACZALNE LINIE ZABUDOWY

PRZEZNACZENIE TERENÓW NA CELE:

- ZABUDOWY MIESZKANIOWEJ JEDNORODZINNEJ Z USŁUGAMI
- ZABUDOWY ZAGRODOWEJ W GOSPODARSTWACH ROLNYCH
- DRÓG PUBLICZNYCH

STAROSTA CIECHANOWSKI
POWIATOWY ODRÓDEK KASOBU
GOSPODARSTWA I KARTOGRAFICZNEGO
64-400 w Ciechanowie, ul. Wyzwolenia 1E-3
Pobranie się zgłaszać: zaopiniować - dokonywać
i wyrażać przyzwolenie do planowania - zabrać
dokonywać - zaopiniować - dokonywać
Starostwa Powiatowego w Ciechanowie
z dnia 2015.
zawieszono pod nr 1261/15/19210
Technik oddziału KAD
S.A.P. SKARPOWY

INPLUS SP. Z O.O.		ul. Wolnościowa 255/15 14-100 GŁOCIN
RYSUNEK MIEJSOWEGO PLANU ZAGOSPODAROWANIA PRZEStRZENNEGO GMINY GLINIOJECK DLA OBSZARU POŁOŻONEGO W OBRĘBIE GEODEZYJNYM STRZESZEWO		
Skala: 1:2000	Opisany projektant: mgr inż. arch. Szymon Zakórski, POLU nr G-0652002 Asystent głównego projektanta: mgr inż. Marek Śmiech	ZALĄCZNIK NR 2

**RYSUNEK MIEJSCOWEGO PLANU
 ZAGOSPODAROWANIA PRZESTRZENNEGO
 GMINY GLINOJECK DLA OBSZARU
 POŁOŻONEGO W OBRĘBIE
 GEODEZYJNYM DREGLIN**

SKALA 1:2000


ZACZĄTEK NR 9 DO UCHWAŁY NR I/802/10
 RADY MIEJSKIEJ W GLINOJECU Z DNIA 20 GRUDNIA 2010 R.
 OBRÓBIONEJ W DZ. WOJ. MAZOWIECKIEGO
 NR Z DNIA POZ.



- OZNACZENIA:**
- GRANICE PLANU
 - LINIE ROZGRANICZAJĄCE TERENY O RÓŻNYM PRZEZNACZENIU ZASADACH ZAGOSPODAROWANIA
 - NIERZUKACZAJĄCE LINIE ZABUDOWY
- PRZEZNACZENIE TERENÓW NA CELE:**
- MU - ZABUDOWY MIESZKANIOWEJ JEDNORODZINNEJ Z USŁUGAMI
 - MR - ZABUDOWY ZAGRODOWEJ W GOSPODARSTWACH ROLNYCH
 - PU - ZABUDOWY PRODUKCJI, SKŁADÓW, MAGAZYNÓW I USŁUG
 - NO - PRZEPOMPOWNI ŚCIEKÓW
 - ZN - ZIELENI NIURZĄDZONEJ
 - ZL - LEŚNE
 - KDW - DRÓG WEWNĘTRZNYCH
 - KD - DRÓG PUBLICZNYCH



INFLUX SP. Z O.O.	
NACZELNIK BIURA	
MIEJSCOWY PLAN ZAGOSPODAROWANIA PRZESTRZENNEGO	
OBRÓBIONEJ W DZ. WOJ. MAZOWIECKIEGO	
NR Z DNIA POZ.	
1:2000	

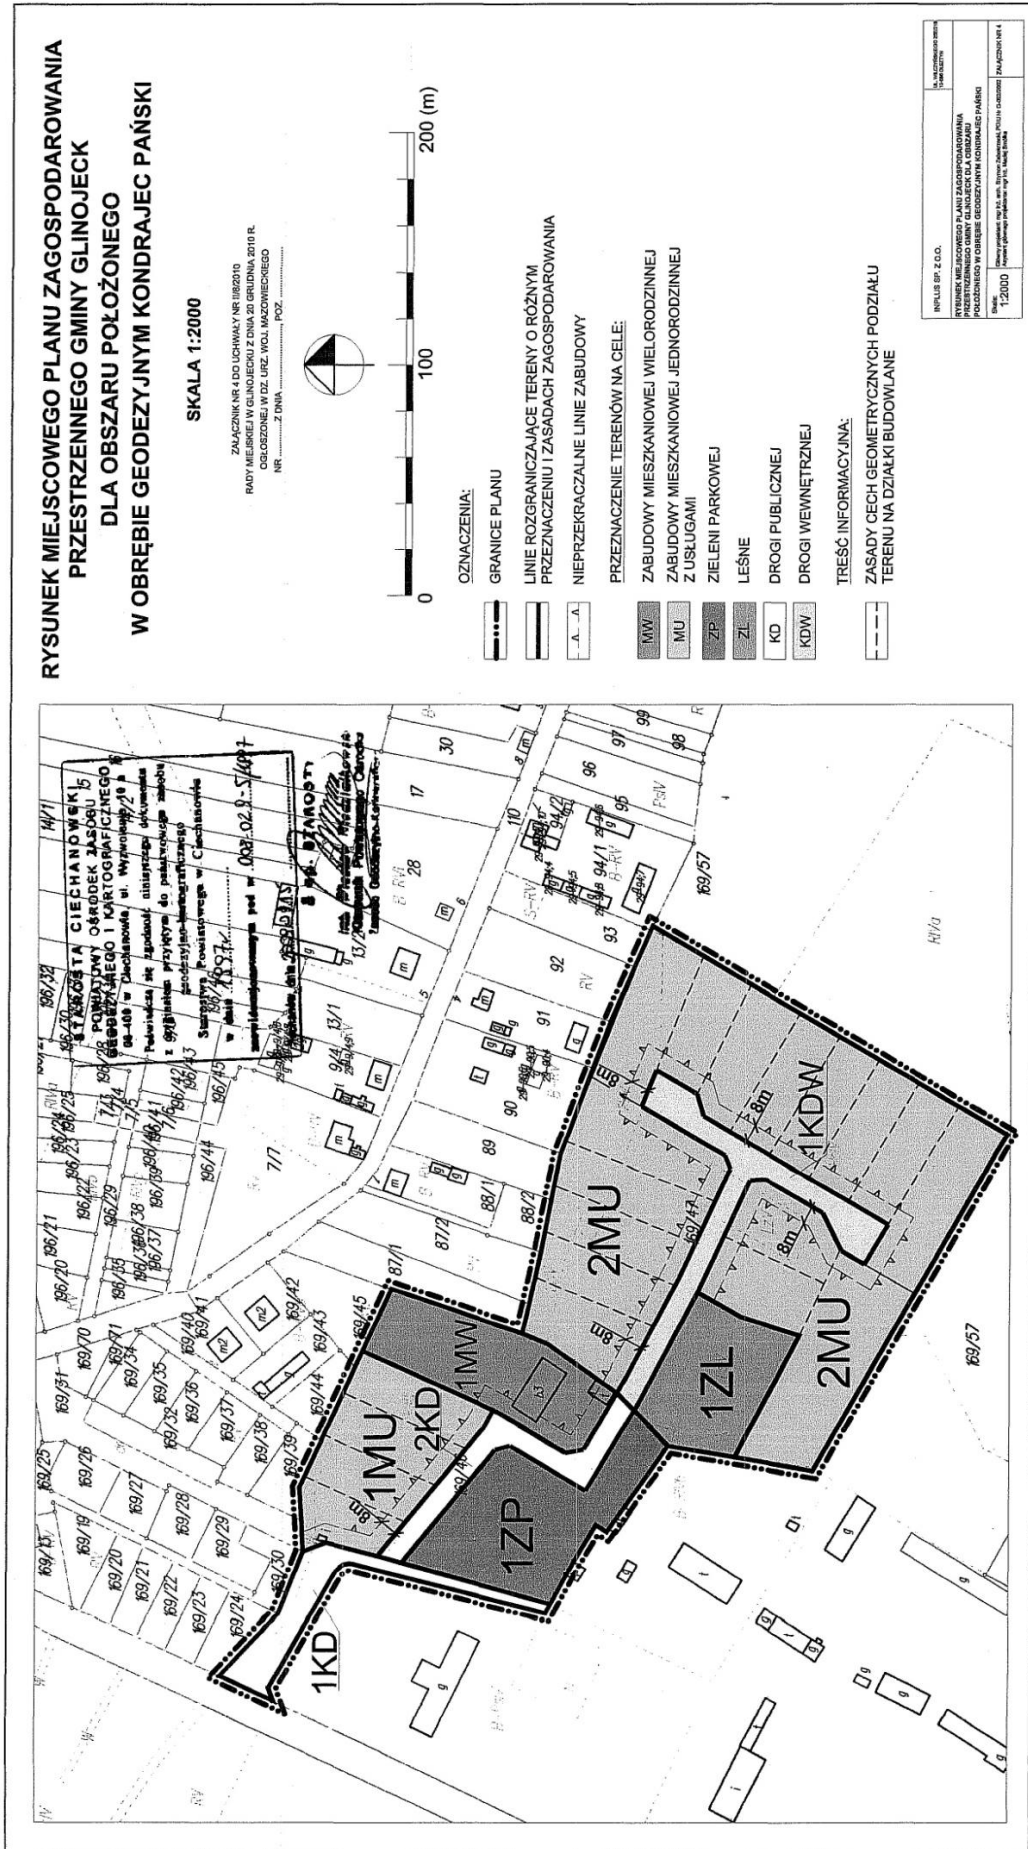

Załącznik nr 5
do uchwały nr II/8/2010
Rady Miejskiej w Głinojecku
z dnia 20 grudnia 2010r.

Na podstawie art. 20 ust. 1 ustawy z dnia 27 marca 2003r. o planowaniu i zagospodarowaniu przestrzennym (Dz.U. z 2003r. Nr 80, poz. 717, z 2004r. Nr 6, poz. 41, Nr 141, poz. 1492, z 2005r. Nr 113, poz. 954, Nr 130, poz. 1087, z 2006r. Nr 45, poz. 319, Nr 225, poz. 1635, z 2008r. Nr 123, poz. 803, Nr 199, poz. 1227, Nr 201, poz. 1237, Nr 220, poz. 1413, z 2010r. Nr 24, poz. 124, Nr 75, poz. 474, Nr 106, poz. 675, Nr 119, poz. 804, Nr 130, poz. 871, Nr 149, poz. 996, Nr 155, poz. 1043) Rada Miejska w Głinojecku postanawia, co następuje:

1. Do projektu planu nie wniesiono uwag w trybie przepisów art. 18 ustawy o planowaniu i zagospodarowaniu przestrzennym.
2. W związku z treścią § 8 pkt 11 uchwały w granicach planu nie występują zadania własne gminy z zakresu infrastruktury technicznej, o których mowa w art. 20 ust. 1 ustawy o planowaniu i zagospodarowaniu przestrzennym.

Przewodniczący Rady:
Andrzej Gontarski

3510

UCHWAŁA Nr II/10/2010

RADY MIEJSKIEJ W GŁINOJECKU

z dnia 20 grudnia 2010 r.

w sprawie uchwalenia miejscowego planu zagospodarowania przestrzennego gminy Głinojeck dla obszaru położonego w obrębie geodezyjnym Sadek.

Na podstawie art. 18 ust. 2 pkt 5 ustawy z dnia 8 marca 1990r. o samorządzie gminnym (Dz.U. z 2001r. Nr 142, poz. 1591, z 2002r. Nr 23, poz. 220, Nr 62, poz. 558, Nr 113, poz. 984, Nr 153, poz. 1271, Nr 214, poz. 1806, z 2003r. Nr 80, poz. 717, Nr 162, poz. 1568, z 2004r. Nr 102, poz. 1055, Nr 116, poz. 1203, Nr 167, poz. 1759, z 2005r. Nr 172, poz. 1441, Nr 175, poz. 1457, z 2006r. Nr 17, poz. 128, Nr 181, poz. 1337, z 2007r. Nr 48, poz. 327, Nr 138, poz. 974, Nr 173, poz. 1218, z 2008r. Nr 180, poz. 1111, Nr 223, poz. 1458, z 2009r. Nr 52, poz. 420, Nr 157, poz. 1241, z 2010r. Nr 28, poz. 142 i 146, Nr 40, poz. 230, Nr 106, poz. 675) i art. 20 ust. 1 ustawy z dnia 27 marca 2003r. o planowaniu i zagospodarowaniu przestrzennym (Dz.U. z 2003r. Nr 80, poz. 717, z 2004r. Nr 6, poz. 41, Nr 141, poz. 1492, z 2005r. Nr 113, poz. 954, Nr 130, poz. 1087, z 2006r. Nr 45, poz. 319, Nr 225, poz. 1635, z 2008r. Nr 123, poz. 803, Nr 199, poz. 1227, Nr 201, poz. 1237, Nr 220, poz. 1413, z 2010r. Nr 24, poz. 124, Nr 75, poz. 474, Nr 106, poz. 675, Nr 119, poz. 804, Nr 130, poz. 871, Nr 149, poz. 996, Nr 155, poz. 1043) Rada Miejska w Głinojecku, po stwierdzeniu zgodności planu z ustaleniami studium uwarunkowań i kierunków zagospodarowania przestrzennego miasta i gminy Głinojeck uchwalonego uchwałą nr XXV/213/2002 Rady Miejskiej w Głinojecku z dnia 2 czerwca 2002r. uchwała, co następuje:

§ 1.1) Uchwała miejscowy plan zagospodarowania przestrzennego gminy Głinojeck dla obszaru położonego w obrębie geodezyjnym Sadek, zwany dalej „planem”.

2) Ustalenia planu stanowią treść niniejszej uchwały.

§ 2.1) Granice planu określa uchwała nr XIII/81/07 Rady Miejskiej w Głinojecku z dnia 20 grudnia 2007r. w sprawie przystąpienia do sporządzenia zmiany miejscowego planu zagospodarowania przestrzennego dla obszaru położonego w obrębie wsi Sadek, gm. Głinojeck.

2) Rysunek planu stanowi załącznik nr 1 do niniejszej uchwały, sporządzony na mapie zasadniczej w skali 1:2000 i obowiązuje w następującym zakresie ustaleń planu:

- a) granic planu,
- b) linii rozgraniczających tereny o różnym przeznaczeniu i zasadach zagospodarowania,
- c) nieprzekraczalnych linii zabudowy,
- d) oznaczeń przeznaczenia terenów na cele: MU zabudowy mieszkaniowej jednorodzinnej z usługami, KDW – drogi wewnętrznej.

3) Rozstrzygnięcia wymagane przepisami art. 20 ust. 1 ustawy o planowaniu i zagospodarowaniu przestrzennym zawiera załącznik nr 2 do uchwały.

§ 3. Ustalenia dotyczące przeznaczenia terenu.

1)

Oznaczenie terenu	Przeznaczenie terenu:
1MU	zabudowa mieszkaniowa jednorodzinna z usługami
1KDW	droga wewnętrzna

§ 4. Ustalenia dotyczące zasad ochrony i kształtowania ład przestrzennego:

- 1) W granicach planu zasady ochrony i kształtowania ład przestrzennego określone są ustaleniami:
 - a) nieprzekraczalnych linii zabudowy,
 - b) zasad kształtowania zabudowy.
- 2) W granicach planu nie ustala się terenów lokalizacji inwestycji celu publicznego, o których mowa w przepisach art. 2 pkt 5 ustawy o planowaniu i zagospodarowaniu przestrzennym.

1)

Oznaczenie terenu	Parametry i wskaźniki kształtowania zabudowy
1MU	1. Zabudowę należy kształtować jako budynki wolnostojące do wysokości dwóch kondygnacji, z drugą kondygnacją jako poddaszem użytkowym. 2. Zadaszenia zabudowy należy kształtować w formie dachów dwuspadowych lub wielospadowych o kącie nachylenia połaci dachowych do płaszczyzny przekroju poziomego budynku w przedziale 30° - 45°. 3. Ustala się możliwość lokalizacji budynku usługowego o wysokości jednej kondygnacji. Zadaszenia należy kształtować jak w pkt 2. 4. Ustala się możliwość lokalizacji budynku gospodarczo-garażowego o wysokości jednej kondygnacji. Zadaszenia należy kształtować jak w pkt 2. 5. Maksymalną powierzchnię zabudowy w stosunku do powierzchni działki ustala się w wielkości 25%. 6. Minimalny udział powierzchni biologicznie czynnej w stosunku do powierzchni działki ustala się w wielkości 50%.

- 2) Nieustalone w planie warunki zabudowy i zagospodarowania terenu regulują (odpowiednio) właściwe przepisy budowlane.

§ 7. Ustalenia dotyczące zasad podziału nieruchomości na działki budowlane.

- 1) W granicach planu podziały nieruchomości na działki budowlane powinny spełniać warunki określone dla działki budowlanej przepisami art. 2 pkt 12 ustawy o planowaniu i zagospodarowaniu przestrzennym wraz z ustaleniami i rysunkiem planu.

§ 5. Ustalenia dotyczące zasad ochrony środowiska, przyrody i krajobrazu kulturowego.

- 1) W granicach planu mają zastosowanie przepisy ustawy o ochronie przyrody wraz z rozporządzeniami wykonawczymi do w/w ustawy z tytułu położenia terenów w „Nadwkrzańskim Obszarze Chronionego Krajobrazu”.
- 2) Tereny oznaczone w rysunku planu symbolem MU są terenami przeznaczonymi pod zabudowę mieszkaniową w rozumieniu przepisów odrębnych dotyczących ochrony przed hałasem.

§ 6. Ustalenia dotyczące parametrów i wskaźników kształtowania zabudowy:

- 2) Minimalną powierzchnię dla działki budowlanej w zabudowie mieszkaniowej jednorodzinnej z usługami ustala się w wielkości 1000m².
- 3) W granicach planu na w/w działkach budowlanych zezwala się na zabudowę w ilości jednego budynku mieszkalnego jednorodzinnego i jednego budynku gospodarczo - garażowego oraz jednego budynku usługowego.

§ 8. Ustalenia dotyczące zasad budowy systemów komunikacji i infrastruktury technicznej.

- 1) Drogi i ciągi komunikacyjne.

Oznaczenie terenu	Funkcja komunikacyjna	Klasa techniczna	Szerokość pasa drogowego w liniach rozgraniczających
1KDW	droga wewnętrzna	-	10m

- 2) Dla terenów w granicach planu zewnętrzny układ komunikacyjny stanowi gminna droga publiczna.

- 3) Dla zabudowy w granicach planu miejsca parkingowe należy lokalizować w granicach działek budowlanych przedmiotowych inwestycji.

- 4) W przypadku budowy sieci gazowych należy wykonać je na warunkach określonych właściwymi przepisami odrębnymi.
- 5) W granicach planu:
- każda z działek budowlanych przeznaczonych pod zabudowę budynkami przeznaczonymi na pobyt ludzi powinna mieć zapewnioną możliwość przyłączenia uzbrojenia działki lub bezpośrednio budynku do zewnętrznych sieci: wodociągowej, kanalizacji sanitarnej i elektroenergetycznej,
 - zaopatrzenie w ciepło każdej z działek budowlanych przeznaczonych na pobyt ludzi należy zapewnić z indywidualnych ekologicznych źródeł ciepła lub przez przyłączenie do sieci gazowej, o której mowa w punkcie 4,
 - zaopatrzenie w wodę należy realizować z gminnej sieci wodociągowej. Zezwala się na indywidualne ujęcia wody,
 - wody opadowe należy odprowadzić na teren nieutwardzony działek budowlanych (alternatywnie zezwala się na inne rozwiązania zgodne z warunkami określonymi przepisami prawa wodnego i budowlanego),
 - w robotach budowlanych elektroenergetycznych (dot. wykonania nowych inwestycji) należy skablować sieci i przyłączenia elektroenergetyczne. Przyłączenie odbiorców do wspólnej sieci elektroenergetycznej na obszarze w granicach planu będzie następować na ogólnych zasadach przyłączenia

odbiorców obowiązujących we właściwym terenie dysponencie sieci. Rezerwuje się pas terenu w chodnikach ulic dla projektowanej sieci elektroenergetycznej wraz z lokalizacją złączy kablowo-pomiarowych oraz projektowanych stacji transformatorowych.

- Odprowadzenie ścieków z terenu w granicach planu następuje przez przyłączenie sieci kanalizacji sanitarnej zrealizowanej w w/w terenie do gminnej sieci kanalizacji sanitarnej, która będzie wykonana zgodnie z „Koncepcją programowo-przestrzenną podciśnieniowej kanalizacji sanitarnej dla gminy Głinojeck”. Do czasu realizacji gminnej sieci kanalizacji sanitarnej ustala się odprowadzenie ścieków do zbiorników bezodpływowych. W momencie wybudowania sieci kanalizacji sanitarnej ustala się nakaz bezwzględnego podłączenia się do w/w sieci i likwidacja zbiorników bezodpływowych.
- Zasady przyłączeń do sieci, o których mowa w punktach: 4 i 5a) powinny być określone w stosownych warunkach technicznych, wydawanych na podstawie przepisów odrębnych.
- W granicach planu ustala się możliwość lokalizacji sieci infrastruktury technicznej w granicach działek budowlanych.
- W granicach planu nie ustala się inwestycji z zakresu infrastruktury technicznej, należących do zadań własnych gminy.

§ 9. Ustalenia dotyczące stawek z tytułu art. 36 ust. 4 ustawy o planowaniu i zagospodarowaniu przestrzennym:

Oznaczenie terenu	Stawka w %
1MU	20
1KDW	*

*) dla w/w pozycji stawki z tytułu przepisów art. 36 ust. 4 ustawy o planowaniu i zagospodarowaniu przestrzennym nie mają zastosowania.

§ 10.1) W granicach planu tracą moc ustalenia i rysunek miejscowego planu zagospodarowania przestrzennego gminy Głinojeck (uchwała nr VIII/51/07 Rady Miejskiej w Głinojecku z dnia 28 czerwca 2007r., Dz. Urz. Woj. Mazowieckiego z dnia 5 października 2007r. Nr 201, poz. 5703).

2) Zamiast w/w ustaleń i rysunku planu w granicach planu obowiązuje treść niniejszej uchwały wraz z rysunkiem planu.

§ 11. Wykonanie uchwały powierza się Burmistrzowi Miasta i Gminy Głinojeck.

§ 12.1) Uchwała wchodzi w życie po 30 dniach od daty jej ogłoszenia w Dzienniku Urzędowym Województwa Mazowieckiego.


2) Uchwała podlega ogłoszeniu w Dzienniku Urzędowym Województwa Mazowieckiego.

Przewodniczący Rady:
Andrzej Gontarski

**RYSunEK MIEJSOWEGO PLANU
 ZAGOSPODAROWANIA PRZESTRZENNEGO GMINY
 GLINOJEK DLA OBSZARU POŁOŻONEGO
 W OBRĘBIE GEODEZYJNYM SADEK
 SKALA 1:2000**

ZALĄCZNIK NR 1 DO UCHWAŁY NR 110/2010
 RADY MIEJSKIEJ W GLINOJECU Z DNIA 20 GRUDNIA 2010 R.
 OŚCIEŻONEJ W DZ. URZ. WOJ. MAZOWIECKIEGO
 NR Z DNIA POZ.

- OZNACZENIA:**
- GRANICE PLANU
 - Linie ROZGRANICZAJĄCE TERENY O RÓŻNYM PRZEZNACZENIU I ZASADACH ZAGOSPODAROWANIA
 - NIERZEKACZALNE LINIE ZABUDOWY
 - PRZEZNACZENIE TERENÓW NA CELE:
 - ZABUDOWY MIESZKANIOWEJ JEDNORODZINNEJ Z USŁUGAMI (MU)
 - DRÓG WEWNĘTRZNYCH (KDW)

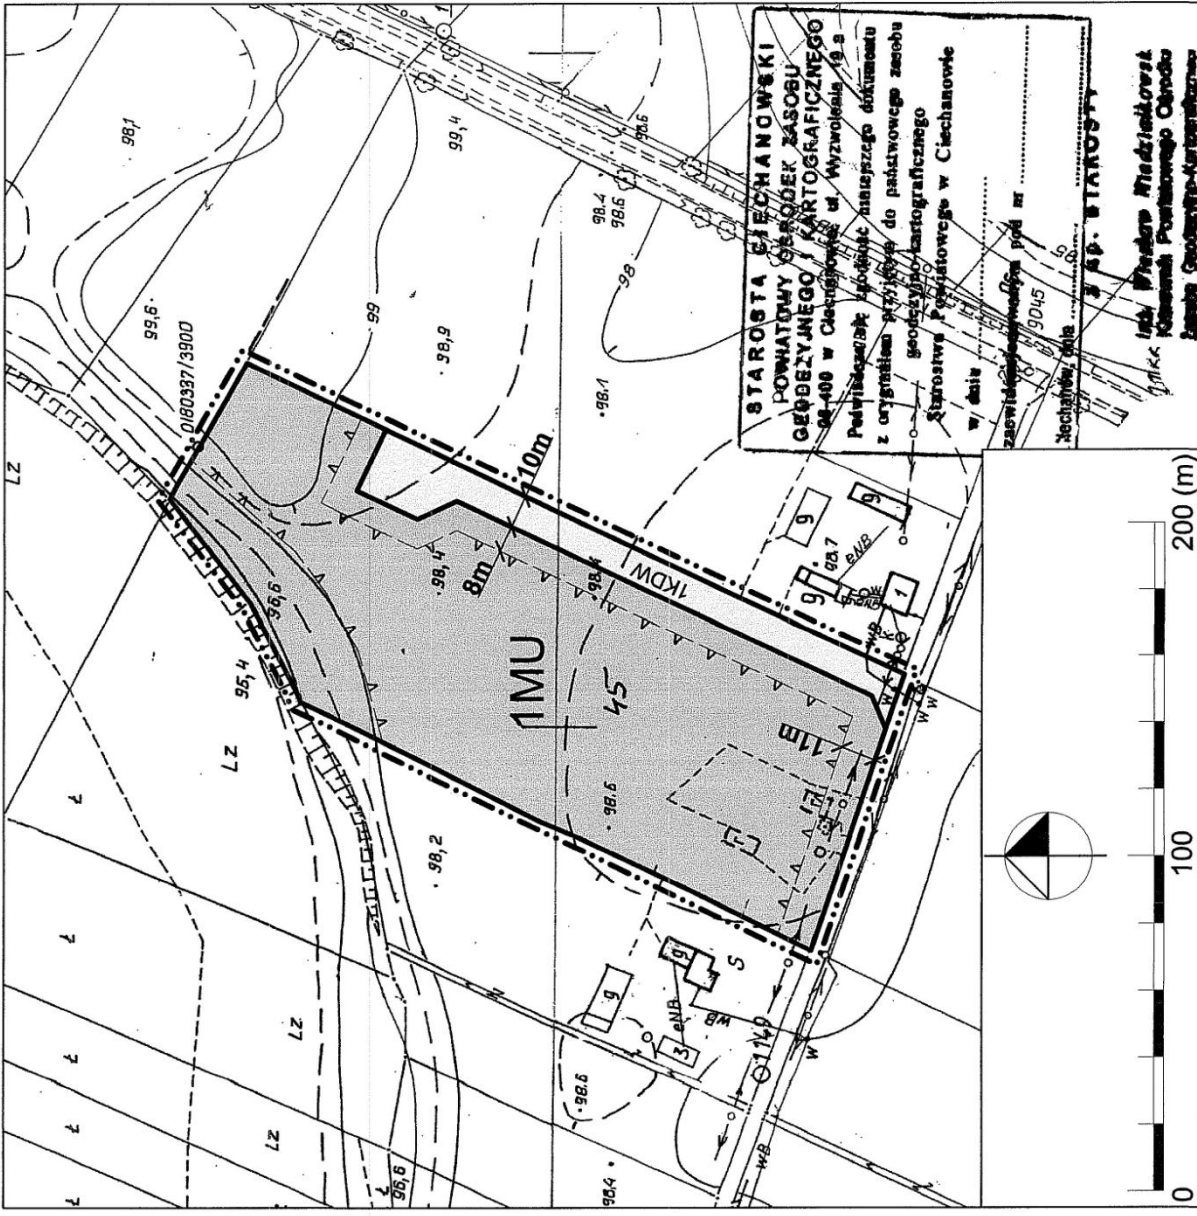

**STAROSTA GLIŃCZANOWSKI
 POWIATOWY OŚRODEK ZASOBU
 GEODEZYJNEGO / KARTOGRAFICZNEGO
 08-408 w Ciechanowie ul. Wyzwolenia 19.2**
 Pełnomocnik upoważniony do podpisowego dokumentu z oryginałem w formie mapy do geodezyjno-kartograficznego Szpitala Powiatowego w Ciechanowie w dniu
 Zawiadzenie numeracja pod nr
 Nechtowej, dnia
dr inż. J. SP. STAROSTY
mgr inż. Wiesław Niedzielski
Kierownik Pracowni Obróbki
Zasobu Geodezyjno-Kartograficznego

INPLUS SP. Z O.O. UL. WALCZYŃSKIEGO 2552/6 10-889 GLIŃCZYŃ	RYSunEK MIEJSOWEGO PLANU ZAGOSPODAROWANIA PRZESTRZENNEGO GMINY GLINOJEK DLA OBSZARU POŁOŻONEGO W OBRĘBIE GEODEZYJNYM SADEK
Skala: 1:2000	Główny projektant: mgr inż. Andrzej Zajączkowski, POL/16 C-092/2003 ZALĄCZNIK NR 1 Analizy i główny projektant: mgr inż. Marek Brzucha

Załącznik nr 2
do uchwały nr II/10/2010
Rady Miejskiej w Głinojecku
z dnia 20 grudnia 2010r.

Na podstawie art. 20 ust. 1 ustawy z dnia 27 marca 2003r. o planowaniu i zagospodarowaniu przestrzennym (Dz.U. z 2003r. Nr 80, poz. 717, z 2004r. Nr 6, poz. 41, Nr 141, poz. 1492, z 2005r. Nr 113, poz. 954, Nr 130, poz. 1087, z 2006r. Nr 45, poz. 319, Nr 225, poz. 1635, z 2008r. Nr 123, poz. 803, Nr 199, poz. 1227, Nr 201, poz. 1237, Nr 220, poz. 1413, z 2010r. Nr 24, poz. 124, Nr 75, poz. 474, Nr 106, poz. 675, Nr 119, poz. 804, Nr 130, poz. 871, Nr 149, poz. 996, Nr 155, poz. 1043) Rada Miejska w Głinojecku postanawia, co następuje:

1. Do projektu planu nie wniesiono uwag w trybie przepisów art. 18 ustawy o planowaniu i zagospodarowaniu przestrzennym.
2. W związku z treścią § 8 pkt 9 uchwały w granicach planu nie występują zadania własne gminy z zakresu infrastruktury technicznej, o których mowa w art. 20 ust. 1 ustawy o planowaniu i zagospodarowaniu przestrzennym.

Przewodniczący Rady:
Andrzej Gontarski

3511

UCHWAŁA Nr II/11/2010

RADY MIEJSKIEJ W GLINOJECKU

z dnia 20 grudnia 2010 r.

w sprawie uchwalenia miejscowego planu zagospodarowania przestrzennego gminy Głinojeck dla obszarów położonych w obrębach geodezyjnych: Malużyn, Śródborze, Ościsłowo.

Na podstawie art. 18 ust. 2 pkt 5 ustawy z dnia 8 marca 1990r. o samorządzie gminnym (Dz.U. z 2001r. Nr 142, poz. 1591, z 2002r. Nr 23, poz. 220, Nr 62, poz. 558, Nr 113, poz. 984, Nr 153, poz. 1271, Nr 214, poz. 1806, z 2003r. Nr 80, poz. 717, Nr 162, poz. 1568, z 2004r. Nr 102, poz. 1055, Nr 116, poz. 1203, Nr 167, poz. 1759, z 2005r. Nr 172, poz. 1441, Nr 175, poz. 1457, z 2006r. Nr 17, poz. 128, Nr 181, poz. 1337, z 2007r. Nr 48, poz. 327, Nr 138, poz. 974, Nr 173, poz. 1218, z 2008r. Nr 180, poz. 1111, Nr 223, poz. 1458, z 2009r. Nr 52, poz. 420, Nr 157, poz. 1241, z 2010r. Nr 28, poz. 142 i 146, Nr 40, poz. 230, Nr 106, poz. 675) i art. 20 ust. 1 ustawy z dnia 27 marca 2003r. o planowaniu i zagospodarowaniu przestrzennym (Dz.U. z 2003r. Nr 80, poz. 717, z 2004r. Nr 6, poz. 41, Nr 141, poz. 1492, z 2005r. Nr 113, poz. 954, Nr 130, poz. 1087, z 2006r. Nr 45, poz. 319, Nr 225, poz. 1635, z 2008r. Nr 123, poz. 803, Nr 199, poz. 1227, Nr 201, poz. 1237, Nr 220, poz. 1413, z 2010r. Nr 24, poz. 124, Nr 75, poz. 474, Nr 106, poz. 675, Nr 119, poz. 804, Nr 130, poz. 871, Nr 149, poz. 996, Nr 155, poz. 1043) Rada Miejska w Głinojecku, po stwierdzeniu zgodności planu z ustaleniami studium uwarunkowań i kierunków zagospoda-

rowania przestrzennego miasta i gminy Głinojeck uchwalonego uchwałą nr XXV/213/2002 Rady Miejskiej w Głinojecku z dnia 2 czerwca 2002r. uchwała, co następuje:

§ 1.1) Uchwała miejscowy plan zagospodarowania przestrzennego gminy Głinojeck dla obszarów położonych w obrębach geodezyjnych: Malużyn, Śródborze, Ościsłowo, zwany dalej „planem”.

2) Ustalenia planu stanowią treść niniejszej uchwały.

§ 2.1) Granice planu określa uchwała nr XVIII/112/08 Rady Miejskiej w Głinojecku z dnia 18 września 2008r. w sprawie przystąpienia do sporządzenia zmiany miejscowego planu zagospodarowania przestrzennego gminy Głinojeck dla obszarów położonych w obrębach Malużyn, Śródborze, Ościsłowo.

2) Rysunek planu stanowią załączniki: nr 1, nr 2 i nr 3 do niniejszej uchwały, sporządzone na mapach zasadniczych w skali 1:2000 i obowiązujące w następującym zakresie ustaleń planu:

a) granic planu,

- b) linii rozgraniczających tereny o różnym przeznaczeniu i zasadach zagospodarowania,
c) nieprzekraczalnych linii zabudowy,
d) oznaczeń przeznaczenia terenów na cele:
MU zabudowy mieszkaniowej jednorodzinnej z usługami, RL – rolne.

3) Rozstrzygnięcia wymagane przepisami art. 20 ust. 1 ustawy o planowaniu i zagospodarowaniu przestrzennym zawiera załącznik nr 4 do uchwały.

§ 3. Ustalenia dotyczące przeznaczenia terenu.

1)

Nr-y załączników do uchwały oraz obr. geodezyjne, których dotyczą	Oznaczenie terenu	Przeznaczenie terenu:
1 obr. Malużyn	1MU	zabudowa mieszkaniowa jednorodzinna z usługami
2 obr. Ościstowo	1MU	zabudowa mieszkaniowa jednorodzinna z usługami
3 obr. Śródborze	1RL	rola, zabudowa zagrodowa przy spełnieniu warunku średniej gminnej powierzchni gospodarstwa rolnego

§ 4. Ustalenia dotyczące zasad ochrony i kształtowania ładu przestrzennego:

- 1) W granicach planu zasady ochrony i kształtowania ładu przestrzennego określone są ustaleniami:
- nieprzekraczalnych linii zabudowy,
 - zasad kształtowania zabudowy.
- 2) W granicach planu nie ustala się terenów lokalizacji inwestycji celu publicznego, o których mowa w przepisach art. 2 pkt 5 ustawy o planowaniu i zagospodarowaniu przestrzennym.

§ 5. Ustalenia dotyczące zasad ochrony środowiska, przyrody i krajobrazu kulturowego.

- 1) W granicach planu mają zastosowanie przepisy ustawy o ochronie przyrody wraz z rozporządzeniami wykonawczymi do w/w ustawy z tytułu położenia terenów w „Nadwkrzańskim Obszarze Chronionego Krajobrazu”.
- 2) Tereny oznaczone w rysunku planu symbolem MU są terenami przeznaczonymi pod zabudowę mieszkaniową w rozumieniu przepisów odrębnych dotyczących ochrony przed hałasem.

§ 6. Ustalenia dotyczące parametrów i wskaźników kształtowania zabudowy:

1)

Oznaczenie terenu	Parametry i wskaźniki kształtowania zabudowy
załącznik nr 1: 1MU załącznik nr 2: 1MU	<p>1. Dla zabudowy istniejącej zezwala się na: remont, rozbiórkę, odbudowę, rozbudowę, nadbudowę i przebudowę budynków w rozumieniu właściwych przepisów budowlanych.</p> <p>2. Zabudowę należy kształtować jako budynki wolnostojące do wysokości dwóch kondygnacji, z drugą kondygnacją jako poddaszem użytkowym.</p> <p>3. Zadaszenia zabudowy należy kształtować w formie dachów dwuspadowych lub wielospadowych o kącie nachylenia połaci dachowych do płaszczyzny przekroju poziomego budynku w przedziale 30° – 45°.</p> <p>4. Ustala się możliwość lokalizacji budynku usługowego o wysokości jednej kondygnacji. Zadaszenia należy kształtować jak w pkt 3.</p> <p>5. Ustala się możliwość lokalizacji budynków: gospodarczo-garażowego o wysokości jednej kondygnacji. Zadaszenia należy kształtować jak w pkt 3.</p> <p>6. Maksymalną powierzchnię zabudowy w stosunku do powierzchni działki ustala się w wielkości 25%.</p> <p>7. Minimalny udział powierzchni biologicznie czynnej w stosunku do powierzchni działki ustala się w wielkości 50%.</p>

załącznik nr 3: 1RL	<ol style="list-style-type: none">1. Zabudowę zagrodową należy kształtować jako budynki wolnostojące do wysokości dwóch kondygnacji, z drugą kondygnacją jako poddaszem użytkowym.2. Zadaszenia zabudowy należy kształtować w formie dachów dwuspadowych lub wielospadowych o kącie nachylenia połąci dachowych do płaszczyzny przekroju poziomego budynku w przedziale 30° – 45°.3. Ustala się możliwość lokalizacji budynków: gospodarczych, inwentarskich i garażowych o wysokości jednej kondygnacji. Zadaszenia należy kształtować jak w pkt 2.4. Dla obiektów inżynierskich związanych z produkcją rolną ustala się maksymalną wysokość 15m.5. Maksymalną powierzchnię zabudowy w stosunku do powierzchni działki ustala się w wielkości 45%.6. Minimalny udział powierzchni biologicznie czynnej w stosunku do powierzchni działki ustala się w wielkości 25%.
---------------------	--

2) Nieustalone w planie warunki zabudowy i zagospodarowania terenu regulują (odpowiednio) właściwe przepisy budowlane.

§ 7. Ustalenia dotyczące zasad podziału nieruchomości na działki budowlane.

1) W granicach planu podziały nieruchomości na działki budowlane powinny spełniać warunki określone dla działki budowlanej przepisami art. 2 pkt 12 ustawy o planowaniu i zagospodarowaniu przestrzennym wraz z ustaleniami i rysunkiem planu.

2) Minimalną powierzchnię dla działki budowlanej w zabudowie mieszkaniowej jednorodzinnej z usługami ustala się w wielkości 1000m².

3) W granicach planu w zabudowie mieszkaniowej jednorodzinnej z usługami na działkach budowlanych zezwala się na zabudowę w ilości jednego budynku mieszkalnego jednorodzinnego i jednego budynku gospodarczo-garażowego oraz jednego budynku usługowego.

§ 8. Ustalenia dotyczące zasad budowy systemów komunikacji i infrastruktury technicznej.

1) Dla terenów w granicach planu zewnętrzny układ komunikacyjny stanowią:

- a) załącznik nr 1 - gminna droga publiczna,
- b) załącznik nr 2 - droga krajowa,
- c) załącznik nr 3 - droga krajowa.

2) Dla zabudowy w granicach planu miejsca parkingowe należy lokalizować w granicach działek budowlanych przedmiotowych inwestycji.

3) W przypadku budowy sieci gazowych należy wykonać je na warunkach określonych właściwymi przepisami odrębnymi

4) W granicach planu:

a) każda z działek budowlanych przeznaczonych pod zabudowę budynkami przeznaczonymi na pobyt ludzi powinna mieć zapewnioną możliwość przyłączenia uzbrojenia działki lub bezpośrednio budynku do zewnętrznych sieci: wodociągowej, kanalizacji sanitarnej i elektroenergetycznej,

b) zaopatrzenie w ciepło każdej z działek budowlanych przeznaczonych na pobyt ludzi należy zapewnić z indywidualnych ekologicznych źródeł ciepła lub przez przyłączenie do sieci gazowej, o której mowa w punkcie 3,

c) zaopatrzenie w wodę należy realizować z gminnej sieci wodociągowej. Zezwala się na indywidualne ujęcia wody,

d) wody opadowe należy odprowadzić na teren nieutwardzony działek budowlanych (alternatywnie zezwala się na inne rozwiązania zgodne z warunkami określonymi przepisami prawa wodnego i budowlanego),

e) W robotach budowlanych elektroenergetycznych (dot. wykonania nowych inwestycji) należy skablować sieci i przyłączenia elektroenergetyczne. Przyłączenie odbiorców do wspólnej sieci elektroenergetycznej na obszarze w granicach planu będzie następowało na ogólnych zasadach przyłączenia odbiorców obowiązujących we właściwym terenieo dysponencie sieci. Rezerwuje się pas terenu w chodnikach ulic dla projektowanej sieci elektroenergetycznej wraz z lokalizacją złączy kablowo-pomiarowych oraz projektowanych stacji transformatorowych.

5) Odprowadzenie ścieków z terenu w granicach planu następuje przez przyłączenie sieci kanalizacji sanitarnej zrealizowanej w w/w terenie do gminnej sieci kanalizacji sanitarnej, która będzie wykonana zgodnie z „Koncepcją programowo-przestrzenną podciśnieniowej

kanalizacji sanitarnej dla gminy Głinojeck”. Do czasu realizacji gminnej sieci kanalizacji sanitarnej ustala się odprowadzenie ścieków do zbiorników bezodpływowych. W momencie wybudowania sieci kanalizacji sanitarnej ustala się nakaz bezwzględnego podłączenia się do w/w sieci i likwidacja zbiorników bezodpływowych.

- 6) Zasady przyłączeń do sieci, o których mowa w punktach: 3 i 4 a) powinny być określone w stosownych warunkach technicznych, wydawanych na podstawie przepisów odrębnych.

- 7) W granicach planu ustala się możliwość lokalizacji sieci infrastruktury technicznej w granicach działek budowlanych.

- 8) W granicach planu nie ustala się inwestycji z zakresu infrastruktury technicznej, należących do zadań własnych gminy.

§ 9. Ustalenia dotyczące stawek z tytułu art. 36 ust. 4 ustawy o planowaniu i zagospodarowaniu przestrzennym:

Oznaczenie terenu	Stawka w %
zał. nr 1:1MU	20
zał. nr 2:1MU	
zał. nr 3:1RL	*

*) dla w/w pozycji stawki z tytułu przepisów art. 36 ust. 4 ustawy o planowaniu i zagospodarowaniu przestrzennym nie mają zastosowania.

§ 10.1) W granicach planu tracą moc ustalenia i rysunek miejscowego planu zagospodarowania przestrzennego gminy Głinojeck (uchwała nr VIII/51/07 Rady Miejskiej w Głinojecku z dnia 28 czerwca 2007r., Dz. Urz. Woj. Mazowieckiego z dnia 5 października 2007r. Nr 201, poz. 5703).

2) Zamiast w/w ustaleń i rysunku planu w granicach planu obowiązuje treść niniejszej uchwały wraz z rysunkiem planu.

§ 11. Wykonanie uchwały powierza się Burmistrzowi Miasta i Gminy Głinojeck.

§ 12.1) Uchwała wchodzi w życie po 30 dniach od daty jej ogłoszenia w Dzienniku Urzędowym Województwa Mazowieckiego.

2) Uchwała podlega ogłoszeniu w Dzienniku Urzędowym Województwa Mazowieckiego.

Przewodniczący Rady:
Andrzej Gontarski

**RYSunEK MIEJSCOWEGO PLANU
ZAGOSPODAROWANIA PRZESTRZENNEGO
GMINY GLINOJEK DLA OBSZARU POŁOŻONEGO
W OBRĘBIE GEODEZYJNYM MALUŻYN**

SKALA 1:2000

ZALĄCZNIK NR 1 DO UCHWAŁY NR III/11/2010
RADY MIEJSKIEJ W GLINOJECU Z DNIA 20 GRUDNIA 2010 R.
OGŁOSZONEJ W DZ. URZ. WOJ. MAZOWIECKIEGO
NR Z DNIA, POZ.

OZNACZENIA:



GRANICE PLANU



LINIE ROZGRANICZAJĄCE TERENY O RÓŻNYM
PRZEZNACZENIU I ZASADACH ZAGOSPODAROWANIA




NIEPRZEKRACZALNE LINIE ZABUDOWY



PRZEZNACZENIE TERENÓW NA CELE:
ZABUDOWY MIESZKANIOWEJ JEDNORODZINNEJ
Z USŁUGAMI

105.3
**STAROSTA CIECHANOWSKI
POWIATOWY OBRÓDEK ZASOBU
GEODEZYJNEGO I KARTOGRAFICZNEGO
00-400 w Ciechanowie, ul. Wyzwolenia 19 a**
Podpisuje się zgodnie z niniejszym dokumencie
z oryginalnym przyjętym do państwowego zasobu
geodezyjno-kartograficznego 105.7
Starosta Powiatowe w Ciechanowie
w dniu
zaświadczony przez
Rechtender dnia
mgr inż. Andrzej Niedzielski
Kierownik Powiatowego Ośrodka
Zamów Geodezyjno-Kartograficznych

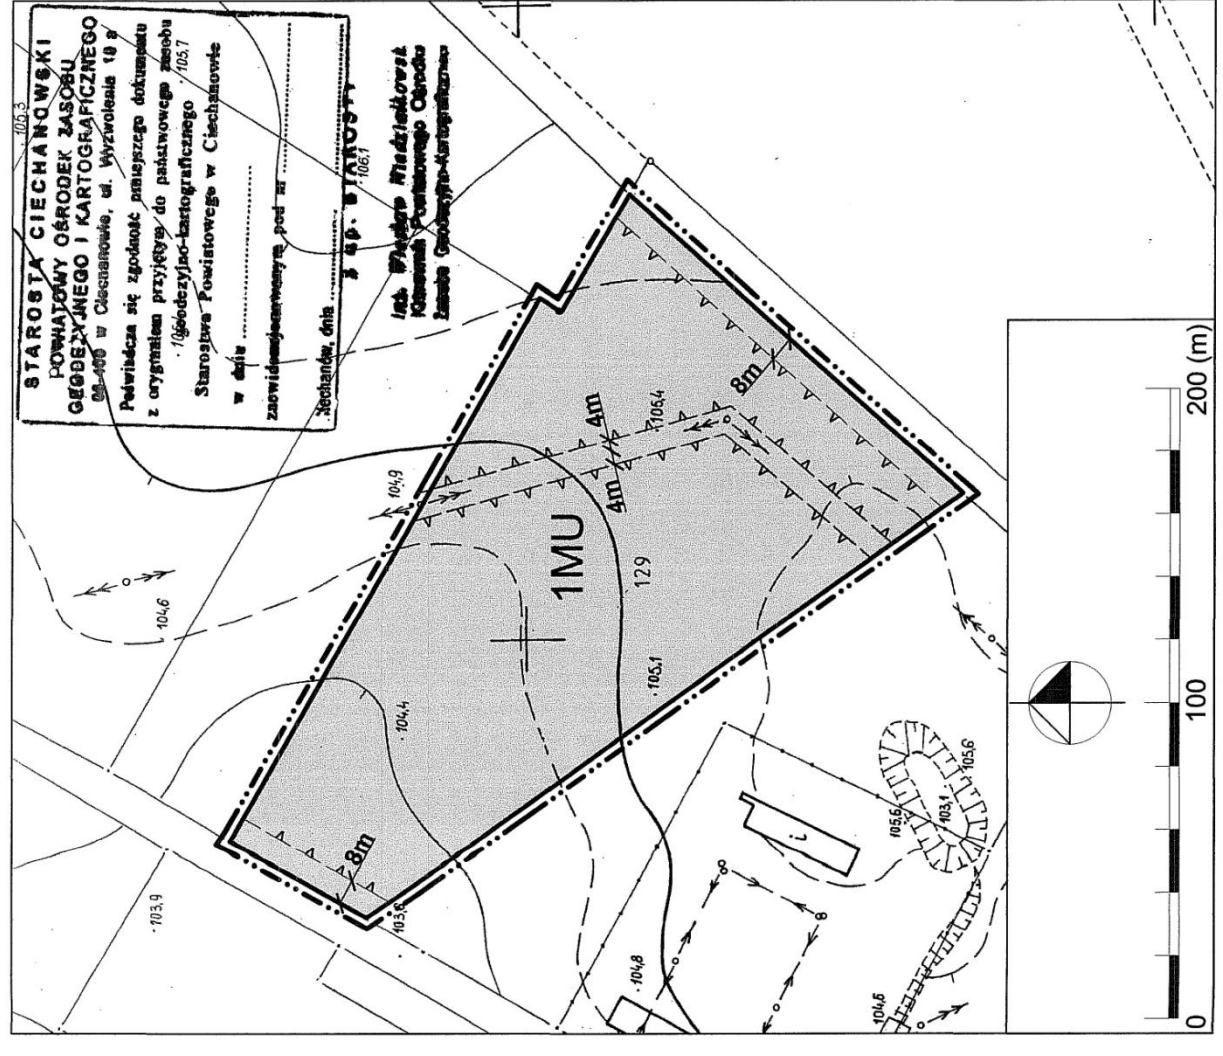


INPLUS SP. Z O.O. UL. WALCZYŃSKIEGO 28/27A 10-080 CIECHYŃ	RYSunEK MIEJSCOWEGO PLANU ZAGOSPODAROWANIA PRZESTRZENNEGO GMINY GLINOJEK DLA OBSZARU POŁOŻONEGO W OBRĘBIE GEODEZYJNYM MALUŻYN
Skala: 1:2000	ZALĄCZNIK NR 1

**RYSunEK MIEJSKOWEGO PLANU ZAGOSPODAROWANIA PRZESTRZENNEGO GMINY GLINOJECK
DLA OBSZARU POŁOŻONEGO W OBRĘBIE GEODEZYJNYM OŚCISŁOWO**

SKALA 1:2000

ZALĄCZNIK NR 2 DO UCHWAŁY NR 11/11/2010
RADY MIEJSKIEJ W GLINOJECU Z DNIA 20 GRUDNIA 2010 R.
OGŁOSZONEJ W DZ. URZ. WOJ. MAZOWIECKIEGO
NR Z DNIA POZ

- OZNACZENIA:**
- GRANICE PLANU
 - LinIE ROZGRANICZAJĄCE TERENY O RÓŻNYM PRZEZNACZENIU I ZASADACH ZAGOSPODAROWANIA
 - NIEPRZEKRACZALNE LINIE ZABUDOWY
 - PRZEZNACZENIE TERENÓW NA CELE:
 - ZABUDOWY MIESZKANIOWEJ JEDNORODZINNEJ Z USŁUGAMI

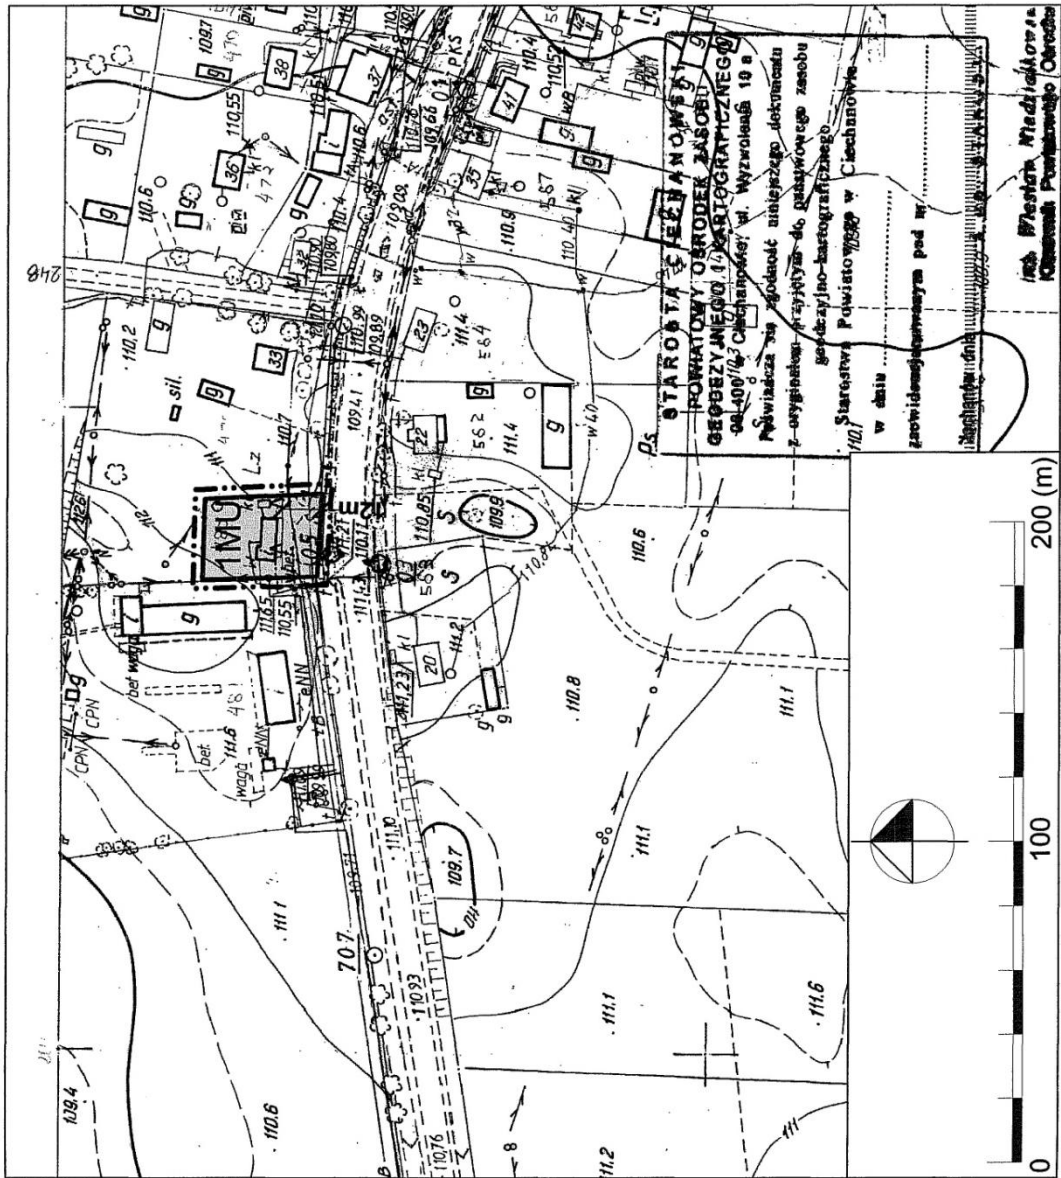





INPLUS SP. Z O.O.	IL. WŁOCCYŃSKIEGO ZBIENIE 1480 GLEBYN
RYSunEK MIEJSKOWEGO PLANU ZAGOSPODAROWANIA PRZESTRZENNEGO GMINY GLINOJECK DLA OBSZARU POŁOŻONEGO W OBRĘBIE GEODEZYJNYM OŚCISŁOWO	
Skala: 1:2000	ZALĄCZNIK NR 2
Główny projektant: mgr inż. arch. Szymon Zaborski, POLU Nr 0-0322002 Projektant głównego projektu: mgr inż. Marek Świątek	

**RYСУNEK MIEJSCOWEGO PLANU
ZAGOSPODAROWANIA PRZESTRZENNEGO
GMINY GLINOJEK DLA OBSZARU POŁOŻONEGO
W OBRĘBIE GEODEZYJNYM ŚRÓDBORZE**

SKALA 1:2000

ZALĄCZNIK NR 3 DO UCHWAŁY NR III/1/2010
RADY MIEJSKIEJ W GLINOJECU Z DNIA 20 GRUDNIA 2010 R.
OGŁOSZONEJ W DZ. URZ. WOJ. MAZOWIECKIEGO
NR Z DNIA, POZ

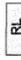- OZNACZENIA:**
-  GRANICE PLANU
 -  LINIE ROZGRANICZAJĄCE TERENY O RÓŻNYM PRZEZNACZENIU I ZASADACH ZAGOSPODAROWANIA
 -  PRZEZNACZENIE TERENÓW NA CELE:
RL

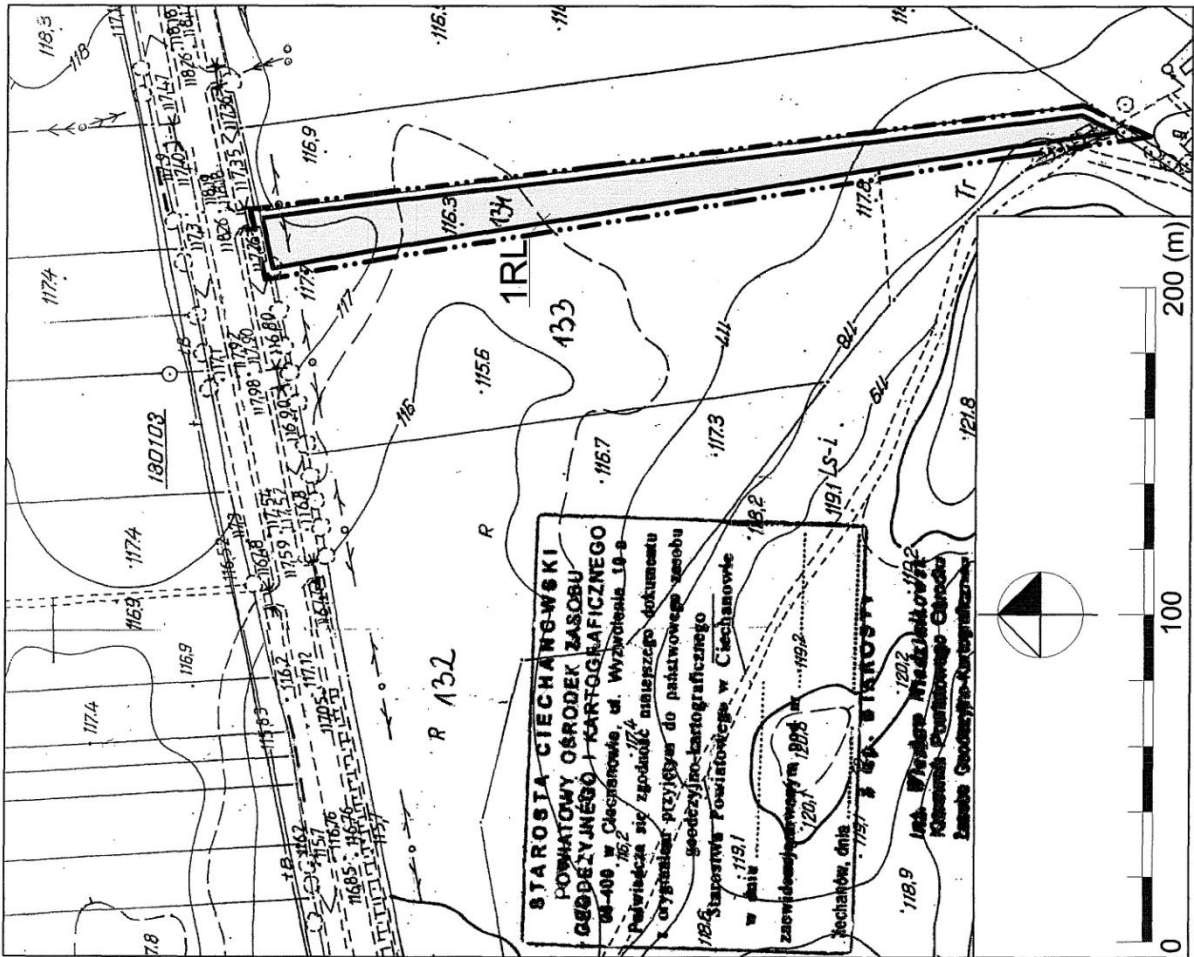

INFLUX SP. Z O.O. UL. MŁOCZYŃSKA 10 05-110 BIAŁA	
RYСУNEK MIEJSCOWEGO PLANU ZAGOSPODAROWANIA POŁOŻONEGO W OBRĘBIE GEODEZYJNYM ŚRÓDBORZE	
Skala: 1:2000	ZALĄCZNIK NR 3

Załącznik nr 4
do uchwały nr II/11/2010
Rady Miejskiej w Głinojecku
z dnia 20 grudnia 2010r.

Na podstawie art. 20 ust. 1 ustawy z dnia 27 marca 2003r. o planowaniu i zagospodarowaniu przestrzennym (Dz.U. z 2003r. Nr 80, poz. 717, z 2004r. Nr 6, poz. 41, Nr 141, poz. 1492, z 2005r. Nr 113, poz. 954, Nr 130, poz. 1087, z 2006r. Nr 45, poz. 319, Nr 225, poz. 1635, z 2008r. Nr 123, poz. 803, Nr 199, poz. 1227, Nr 201, poz. 1237, Nr 220, poz. 1413, z 2010r. Nr 24, poz. 124, Nr 75, poz. 474, Nr 106, poz. 675, Nr 119, poz. 804, Nr 130, poz. 871, Nr 149, poz. 996, Nr 155, poz. 1043) Rada Miejska w Głinojecku postanawia, co następuje:

1. Do projektu planu nie wniesiono uwag w trybie przepisów art. 18 ustawy o planowaniu i zagospodarowaniu przestrzennym.
2. W związku z treścią § 8 pkt 8 uchwały w granicach planu nie występują zadania własne gminy z zakresu infrastruktury technicznej, o których mowa w art. 20 ust. 1 ustawy o planowaniu i zagospodarowaniu przestrzennym.

Przewodniczący Rady:
Andrzej Gontarski

3512

UCHWAŁA Nr II/12/2010

RADY MIEJSKIEJ W GLINOJECKU

z dnia 20 grudnia 2010 r.

w sprawie uchwalenia miejscowego planu zagospodarowania przestrzennego gminy Głinojeck dla obszarów położonych w obrębach geodezyjnych: Malużyn, Śródborze, Ościsłowo, Wkra.

Na podstawie art. 18 ust. 2 pkt 5 ustawy z dnia 8 marca 1990r. o samorządzie gminnym (Dz.U. z 2001r. Nr 142, poz. 1591, z 2002r. Nr 23, poz. 220, Nr 62, poz. 558, Nr 113, poz. 984, Nr 153, poz. 1271, Nr 214, poz. 1806, z 2003r. Nr 80, poz. 717, Nr 162, poz. 1568, z 2004r. Nr 102, poz. 1055, Nr 116, poz. 1203, Nr 167, poz. 1759, z 2005r. Nr 172, poz. 1441, Nr 175, poz. 1457, z 2006r. Nr 17, poz. 128, Nr 181, poz. 1337, z 2007r. Nr 48, poz. 327, Nr 138, poz. 974, Nr 173, poz. 1218, z 2008r. Nr 180, poz. 1111, Nr 223, poz. 1458, z 2009r. Nr 52, poz. 420, Nr 157, poz. 1241, z 2010r. Nr 28, poz. 142 i 146, Nr 40, poz. 230 Nr 106, poz. 675) i art. 20 ust. 1 ustawy z dnia 27 marca 2003r. o planowaniu i zagospodarowaniu przestrzennym (Dz.U. z 2003r. Nr 80, poz. 717, z 2004r. Nr 6, poz. 41, Nr 141, poz. 1492, z 2005r. Nr 113, poz. 954, Nr 130, poz. 1087, z 2006r. Nr 45, poz. 319, Nr 225, poz. 1635, z 2008r. Nr 123, poz. 803, Nr 199, poz. 1227, Nr 201, poz. 1237, Nr 220, poz. 1413, z 2010r. Nr 24, poz. 124, Nr 75, poz. 474, Nr 106, poz. 675, Nr 119, poz. 804, Nr 130, poz. 871, Nr 149, poz. 996, Nr 155, poz. 1043) Rada Miejskiej w Głinojecku, po stwierdzeniu zgodności planu z ustaleniami studium uwarunkowań i kierunków zagospodarowania przestrzennego miasta i gminy Głino-

jeck uchwalonego uchwałą nr XXV/213/2002 Rady Miejskiej w Głinojecku z dnia 2 czerwca 2002r. uchwała, co następuje:

§ 1.1) Uchwała miejscowy plan zagospodarowania przestrzennego gminy Głinojeck dla obszarów położonych w obrębach geodezyjnych: Malużyn, Śródborze, Ościsłowo, Wkra, Dukt zwany dalej „planem”.

2) Ustalenia planu stanowią treść niniejszej uchwały.

§ 2.1) Granice planu określa uchwała nr XVII/100/08 Rady Miejskiej w Głinojecku z dnia 6 czerwca 2008r. w sprawie przystąpienia do sporządzenia zmiany miejscowego planu zagospodarowania przestrzennego gminy Głinojeck dla obszarów położonych w obrębach Malużyn, Śródborze, Ościsłowo, Wkra, Dukt.

2) Rysunek planu stanowią załączniki: nr 1, nr 2, nr 3 i nr 4 do niniejszej uchwały, sporządzone na mapach zasadniczych w skali 1:2000 i obowiązujące w następującym zakresie ustaleń planu:

- a) granic planu,

- b) granic administracyjnych gminy Głinojeck,
- c) linii rozgraniczających tereny o różnym przeznaczeniu i zasadach zagospodarowania,
- d) nieprzekraczalnych linii zabudowy,
- e) oznaczeń przeznaczenia terenów na cele: MU/ML zabudowy mieszkaniowej jednorodzinnej z usługami lub zabudowy rekreacji indywidualnej, MU zabudowy mieszkaniowej

jednorodzinnej z usługami, RL - rolne, ZL - leśne, KDW - drogi wewnętrznej.

3) Rozstrzygnięcia wymagane przepisami art. 20 ust. 1 ustawy o planowaniu i zagospodarowaniu przestrzennym zawiera załącznik nr 5 do uchwały.

§ 3. Ustalenia dotyczące przeznaczenia terenu.

1)

Nr-y załączników do uchwały oraz obr. geodezyjne, których dotyczą	Oznaczenie terenu	Przeznaczenie terenu:
1 obr. Malużyn	1MU	zabudowa mieszkaniowa jednorodzinna z usługami
2 obr. Śródborze	1MU/ML	zabudowa mieszkaniowa jednorodzinna z usługami lub zabudowa rekreacji indywidualnej
2 obr. Śródborze	1ZL	las
3 obr. Ościslowo	1MU	zabudowa mieszkaniowa jednorodzinna z usługami
3 obr. Ościslowo	1KDW	droga wewnętrzna
4 obr. Wkra	1MU	zabudowa mieszkaniowa jednorodzinna z usługami
4 obr. Wkra	1RL	rola, zabudowa zagrodowa przy spełnieniu warunku średniej gminnej powierzchni gospodarstwa rolnego

§ 4. Ustalenia dotyczące zasad ochrony i kształtowania ładu przestrzennego:

- 1) W granicach planu zasady ochrony i kształtowania ładu przestrzennego określone są ustaleniami:
 - a) nieprzekraczalnych linii zabudowy,
 - b) zasad kształtowania zabudowy.
- 2) W granicach planu nie ustala się terenów lokalizacji inwestycji celu publicznego, o których mowa w przepisach art. 2 pkt 5 ustawy o planowaniu i zagospodarowaniu przestrzennym.

§ 5. Ustalenia dotyczące zasad ochrony środowiska, przyrody i krajobrazu kulturowego.

- 1) W granicach planu mają zastosowanie przepisy ustawy o ochronie przyrody wraz z rozporządzeniami wykonawczymi do w/w ustawy z tytułu położenia terenów w „Nad-

wkrzańskim Obszarze Chronionego Krajobrazu”.

- 2) Tereny oznaczone w rysunku planu symbolami: MU/ML i MU są terenami przeznaczonymi pod zabudowę mieszkaniową w rozumieniu przepisów odrębnych dotyczących ochrony przed hałasem.
- 3) Dla terenów oznaczonych w rysunku planu symbolem ZL mają zastosowanie przepisy ustawy o lasach.
- 4) Dla terenu oznaczonego w rysunku planu - załącznik nr 3 - symbolem 1MU ustala się obowiązek uzgodnienia lokalizacji projektowanych inwestycji z Inspektorem Wojewódzkiego Zarządu Melioracji i Urządzeń Wodnych z tytułu na przebieg przez w/w teren czynnego rowu melioracyjnego.

§ 6. Ustalenia dotyczące parametrów i wskaźników kształtowania zabudowy:

1)

Oznaczenie terenu	Parametry i wskaźniki kształtowania zabudowy
załącznik nr 1: 1MU załącznik nr 2: 1MU/ML załącznik nr 3: 1MU załącznik nr 4: 1MU	1. Zabudowę mieszkaniową jednorodzinną lub rekreacji indywidualnej należy kształtować jako budynki wolnostojące do wysokości dwóch kondygnacji, z drugą kondygnacją jako poddaszem użytkowym. 2. Zadaszenia zabudowy należy kształtować w formie dachów dwuspadowych lub wielospadowych o kącie nachylenia połaci dachowych do płaszczyzny przekroju poziomego budynku w przedziale 30° – 45°.

	<p>3. Ustala się możliwość lokalizacji budynku usługowego o wysokości jednej kondygnacji. Zadaszenia należy kształtować jak w pkt 2.</p> <p>4. Ustala się możliwość lokalizacji budynku gospodarczo-garażowego o wysokości jednej kondygnacji. Zadaszenia należy kształtować jak w pkt 2.</p> <p>5. Maksymalną powierzchnię zabudowy w stosunku do powierzchni działki ustala się w wielkości: dla zabudowy mieszkaniowej jednorodzinnej – 25%, dla zabudowy rekreacji indywidualnej – 15%.</p> <p>6. Minimalny udział powierzchni biologicznie czynnej w stosunku do powierzchni działki ustala się w wielkości: dla zabudowy mieszkaniowej jednorodzinnej – 50%, dla zabudowy rekreacji indywidualnej – 60%.</p>
załącznik nr 4: 1RL	<p>1. Zabudowę zagrodową należy kształtować jako budynki wolnostojące do wysokości dwóch kondygnacji, z drugą kondygnacją jako poddaszem użytkowym.</p> <p>2. Zadaszenia zabudowy należy kształtować w formie dachów dwuspadowych lub wielospadowych o kącie nachylenia połaci dachowych do płaszczyzny przekroju poziomego budynku w przedziale 30° - 45°.</p> <p>3. Ustala się możliwość lokalizacji budynków: gospodarczych, inwentarskich i garażowych o wysokości jednej kondygnacji. Zadaszenia należy kształtować jak w pkt 2.</p> <p>4. Dla obiektów inżynierskich związanych z produkcją rolną ustala się maksymalną wysokość 15m.</p> <p>4. Maksymalną powierzchnię zabudowy w stosunku do powierzchni działki ustala się w wielkości 45%.</p> <p>5. Minimalny udział powierzchni biologicznie czynnej w stosunku do powierzchni działki ustala się w wielkości 25%.</p>

2) Nieustalone w planie warunki zabudowy i zagospodarowania terenu regulują (odpowiednio) właściwe przepisy budowlane.

§ 7. Ustalenia dotyczące zasad podziału nieruchomości na działki budowlane.

1) W granicach planu podziały nieruchomości na działki budowlane powinny spełniać warunki określone dla działki budowlanej przepisami art. 2 pkt 12 ustawy o planowaniu i zagospodarowaniu przestrzennym wraz z ustaleniami i rysunkiem planu.

2) Minimalną powierzchnię dla działki budowlanej:

a) w zabudowie mieszkaniowej jednorodzinnej z usługami ustala się w wielkości 1000m²,

b) w zabudowie rekreacji indywidualnej ustala się w wielkości 1500m²,

3) W granicach planu na w/w działkach budowlanych zezwala się na zabudowę w ilości jednego budynku: mieszkalnego jednorodzinnego i gospodarczo-garażowego, budynku usługowego lub rekreacji indywidualnej.

§ 8. Ustalenia dotyczące zasad budowy systemów komunikacji i infrastruktury technicznej.

1) Drogi i ciągi komunikacyjne.

Oznaczenie terenu	Funkcja komunikacyjna	Klasa techniczna	Szerokość pasa drogowego w liniach rozgraniczających
załącznik nr 3: 1KDW	droga wewnętrzna	-	8m

2) Dla terenów w granicach planu zewnętrzny układ komunikacyjny stanowią:

- załącznik nr 1 - gminna droga publiczna,
- załącznik nr 2 - gminna droga publiczna,
- załącznik nr 3 - droga krajowa,
- załącznik nr 4 - droga powiatowa.

3) Dla zabudowy w granicach planu miejsca parkingowe należy lokalizować w granicach działek budowlanych przedmiotowych inwestycji.

4) Dla terenu oznaczonego w rysunku planu symbolem MU/ML ustala się możliwość wydzielenia dróg wewnętrznych w liniach rozgraniczających minimum 8m.

5) W przypadku budowy sieci gazowych należy wykonać je na warunkach określonych właściwymi przepisami odrębnymi.

6) W granicach planu:

- każda z działek budowlanych przeznaczonych pod zabudowę budynkami przeznaczonymi na pobyt ludzi powinna mieć zapewnioną możliwość przyłącze-

- nia uzbrojenia działki lub bezpośrednio budynku do zewnętrznych sieci: wodociągowej, kanalizacji sanitarnej i elektroenergetycznej,
- b) zaopatrzenie w ciepło każdej z działek budowlanych przeznaczonych na pobyt ludzi należy zapewnić z indywidualnych ekologicznych źródeł ciepła lub przez przyłączenie do sieci gazowej, o której mowa w punkcie 5,
- c) zaopatrzenie w wodę należy realizować z wiejskiej sieci wodociągowej. Zezwala się na indywidualne ujęcia wody,
- d) wody opadowe należy odprowadzić na teren nieutwardzony działek budowlanych (alternatywnie zezwala się na inne rozwiązania zgodne z warunkami określonymi przepisami prawa wodnego i budowlanego),
- e) w robotach budowlanych elektroenergetycznych (dot. wykonania nowych inwestycji) należy skablować sieci i przyłączenia elektroenergetyczne. Przyłączenie odbiorców do wspólnej sieci elektroenergetycznej na obszarze w granicach planu będzie następowało na ogólnych zasadach przyłączenia odbiorców obowiązujących we właściwym terenieo dysponencie sieci. Rezerwuje się pas terenu w chodnikach ulic dla projektowanej sieci elektroenergetycznej wraz z lokalizacją złączy kablowo-pomiarowych

oraz projektowanych stacji transformatorowych.

- 7) Odprowadzenie ścieków z terenu w granicach planu następuje przez przyłączenie sieci kanalizacji sanitarnej zrealizowanej w w/w terenie do gminnej sieci kanalizacji sanitarnej, która będzie wykonana zgodnie z „Koncepcją programowo-przestrzenną podsińceniowej kanalizacji sanitarnej dla gminy Głinojeck”. Do czasu realizacji gminnej sieci kanalizacji sanitarnej ustala się odprowadzenie ścieków do zbiorników bezodpływowych. W momencie wybudowania sieci kanalizacji sanitarnej ustala się nakaz bezwzględnego podłączenia się do w/w sieci i likwidacja zbiorników bezodpływowych.
- 8) Zasady przyłączeń do sieci, o których mowa w punktach: 5 i 6 a) powinny być określone w stosownych warunkach technicznych, wydawanych na podstawie przepisów odrębnych.
- 9) W granicach planu ustala się możliwość lokalizacji sieci infrastruktury technicznej w granicach działek budowlanych.
- 10) W granicach planu nie ustala się inwestycji z zakresu infrastruktury technicznej, należących do zadań własnych gminy.

§ 9. Ustalenia dotyczące stawek z tytułu art. 36 ust. 4 ustawy o planowaniu i zagospodarowaniu przestrzennym:

Oznaczenie terenu	Stawka w %
załącznik nr 2: 1MU/ML	15
załącznik nr 1: 1MU załącznik nr 3: 1MU załącznik nr 4: 1MU	20
załącznik nr 2: 1ZL	*
załącznik nr 4: 1RL	*
załącznik nr 3: 1KDW	*

*) dla w/w pozycji stawki z tytułu przepisów art. 36 ust. 4 ustawy o planowaniu i zagospodarowaniu przestrzennym nie mają zastosowania.

§ 10.1) W granicach planu tracą moc ustalenia i rysunek miejscowego planu zagospodarowania przestrzennego gminy Głinojeck (uchwała nr VIII/51/07 Rady Miejskiej w Głinojecku z dnia 28 czerwca 2007r., Dz. Urz. Woj. Mazowieckiego z dnia 5 października 2007r. Nr 201, poz. 5703).

2) Zamiast w/w ustaleń i rysunku planu w granicach planu obowiązuje treść niniejszej uchwały wraz z rysunkiem planu.

§ 11. Wykonanie uchwały powierza się Burmistrzowi Miasta i Gminy Głinojeck.

§ 12.1) Uchwała wchodzi w życie po 30 dniach od daty jej ogłoszenia w Dzienniku Urzędowym Województwa Mazowieckiego.

2) Uchwała podlega ogłoszeniu w Dzienniku Urzędowym Województwa Mazowieckiego.






Przewodniczący Rady:
Andrzej Gontarski


**RYSunEK MIEJSCOWEGO PLANU
ZAGOSPODAROWANIA PRZESTRZENNEGO
GMINY GLINOJEK DLA OBSZARU
POŁOŻONEGO W OBRĘBIE
GEODEZYJNYM MALUŻYN**

SKALA 1:2000

ZALĄCZNIK NR 1 DO UCHWAŁY NR 11/12/2010
RADY MIEJSKIEJ W GLINOJKU Z DNIA 20 GRUDNIA 2010 R.
OGŁOSZONEJ W DZ. URZ. WOJ. MAZOWIECKIEGO
NR Z DNIA POZ.

OZNACZENIA:

-  GRANICE ADMINISTRACYJNE GMINY GLINOJEK
-  GRANICE PLANU
-  LINIE ROZGRANICZAJĄCE TERENY O RÓŻNYM PRZEZNACZENIU I ZASADACH ZAGOSPODAROWANIA
-  NIEPRZEKRACZALNE LINIE ZABUDOWY
-  PRZEZNACZENIE TERENÓW NA CELE:
ZABUDOWY MIESZKANIOWEJ JEDNORODZINNEJ Z USŁUGAMI

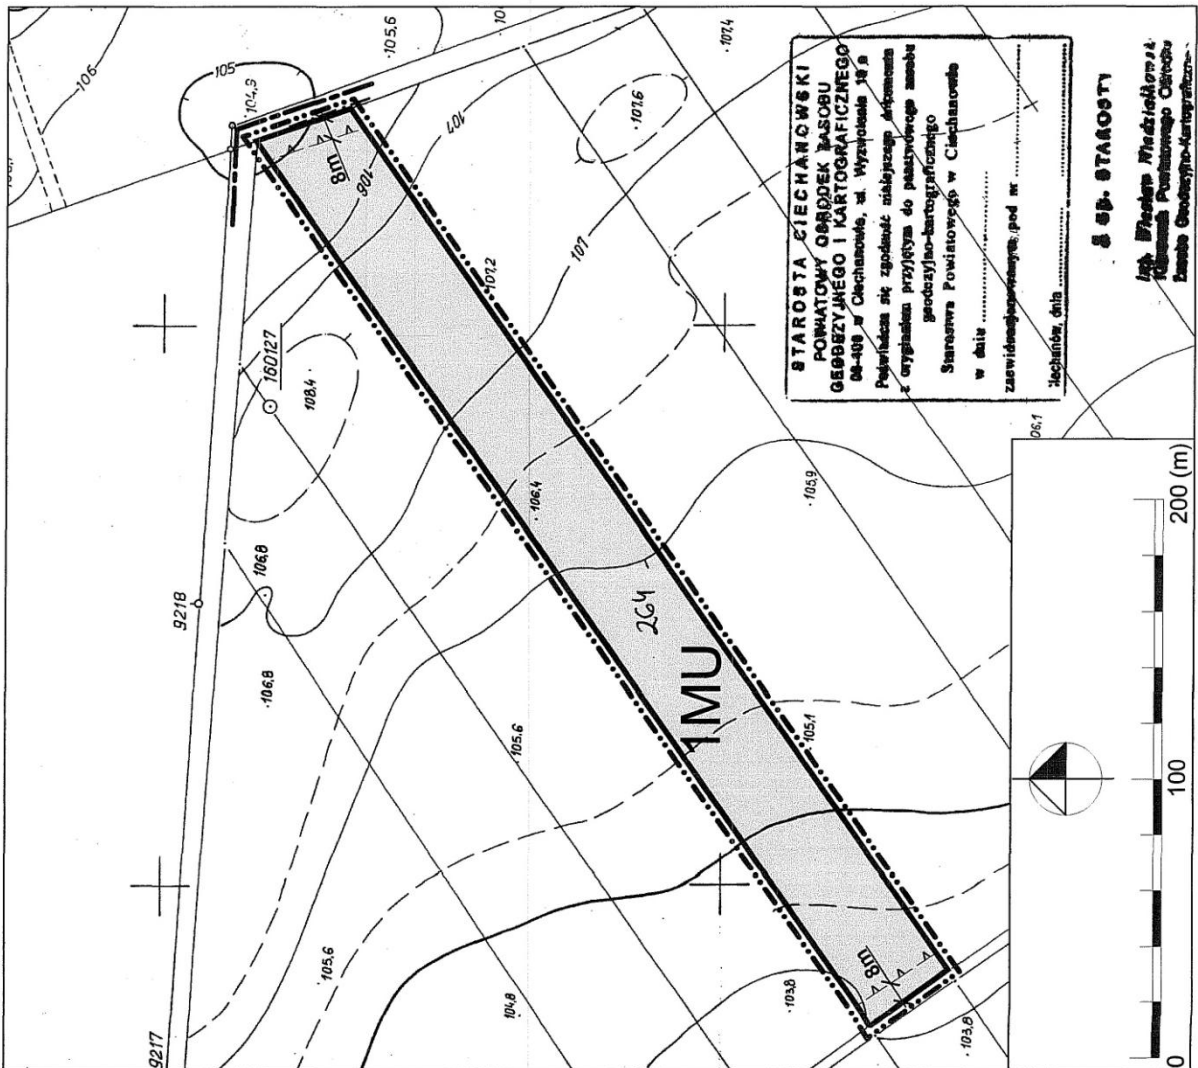

INPLIUS SP. Z O.O.		INPLIUS SP. Z O.O.	
RYSunEK MIEJSCOWEGO PLANU ZAGOSPODAROWANIA PRZESTRZENNEGO GMINY GLINOJEK DLA OBSZARU POŁOŻONEGO W OBRĘBIE GEODEZYJNYM MALUŻYN		RYSunEK MIEJSCOWEGO PLANU ZAGOSPODAROWANIA PRZESTRZENNEGO GMINY GLINOJEK DLA OBSZARU POŁOŻONEGO W OBRĘBIE GEODEZYJNYM MALUŻYN	
Skala: 1:2000		Skala: 1:2000	
Opisany projektant: mgr inż. Szymon Zabadzka, PCOU Nr 0-002002		Opisany projektant: mgr inż. Szymon Zabadzka, PCOU Nr 0-002002	
ZALĄCZNIK NR 1		ZALĄCZNIK NR 1	


**RYСУNEK MIEJSCOWEGO PLANU
 ZAGOSPODAROWANIA PRZESTRZENNEGO
 GMINY GLINOJECK DLA OBSZARU
 POŁOŻONEGO W OBRĘBIE
 GEODEZYJNYM ŚRÓDBORZE**

SKALA 1:2000

ZALĄCZNIK NR 2 DO UCHWAŁY NR 11/12/2010
 RADY MIEJSKIEJ W GLINOJECU Z DNIA 20 GRUDNIA 2010 R.
 OGŁOSZONEJ W DZ. URZ. WOJ. MAZOWIECKIEGO
 NR Z DNIA, POZ.



OZNACZENIA:

 

GRANICE PLANU



LINIE ROZGRANICZAJĄCE TERENY O RÓŻNYM
 PRZEZNACZENIU I ZASADACH ZAGOSPODAROWANIA

PRZEZNACZENIE TERENÓW NA CELE:




MUM/L



ZL

ZABUDOWY MIESZKANIOWEJ JEDNORODZINNEJ
 Z USŁUGAMI LUB REKREACJI INDYWIDUALNEJ

LESNE

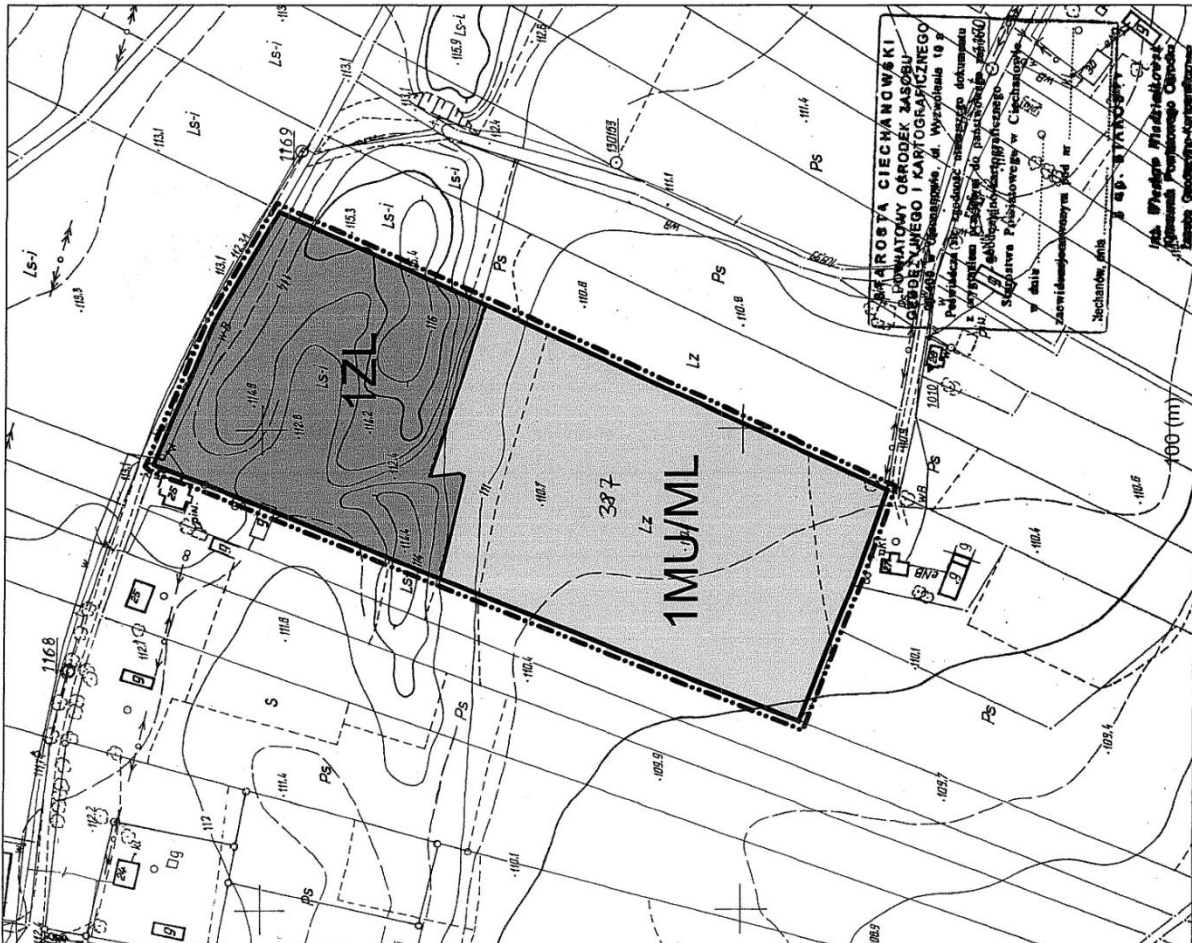

INPLIS SP. Z O.O.	
ul. WILCZYŃSKO BRZDĘTA 05-12000	
RYСУNEK MIEJSCOWEGO PLANU ZAGOSPODAROWANIA PRZESTRZENNEGO GMINY GLINOJECK POŁOŻONEGO W OBRĘBIE GEODEZYJNYM ŚRÓDBORZE	
Skala:	1:2000
Dokumenty projektowe: map. i arch. Budownictwa, POZ nr G-0002002	
ZALĄCZNIK NR 2	

**RYSunEK MIEJSOWEGO PLANU
 ZAGOSPODAROWANIA PRZESTRZENNEGO
 GMINY GLINOJEK DLA OBSZARU
 POŁOŻONEGO W OBRĘBIE
 GEODEZYJNYM OŚCISŁOWO**

SKALA 1:2000

ZALĄCZNIK NR 3 DO UCHWAŁY NR III/12/2010
 RADY MIEJSKIEJ W GLINOJECU Z DNIA 20 GRUDNIA 2010 R.
 OGŁOSZONEJ W DZ. URZ. WOJ. MAZOWIECKIEGO
 NR Z DNIA, POZ.

OZNACZENIA:

GRANICE PLANU


LinIE ROZGRANICZAJĄCE TERENY O RÓŻNYM
 PRZEZNACZENIU I ZASADACH ZAGOSPODAROWANIA

NIEPRZEKRACZALNE LINIE ZABUDOWY

PRZEZNACZENIE TERENÓW NA CELE:

ZABUDOWY MIESZKANIOWEJ JEDNORODZINNEJ
 Z USŁUGAMI

DROGI WEWNĘTRZNEJ

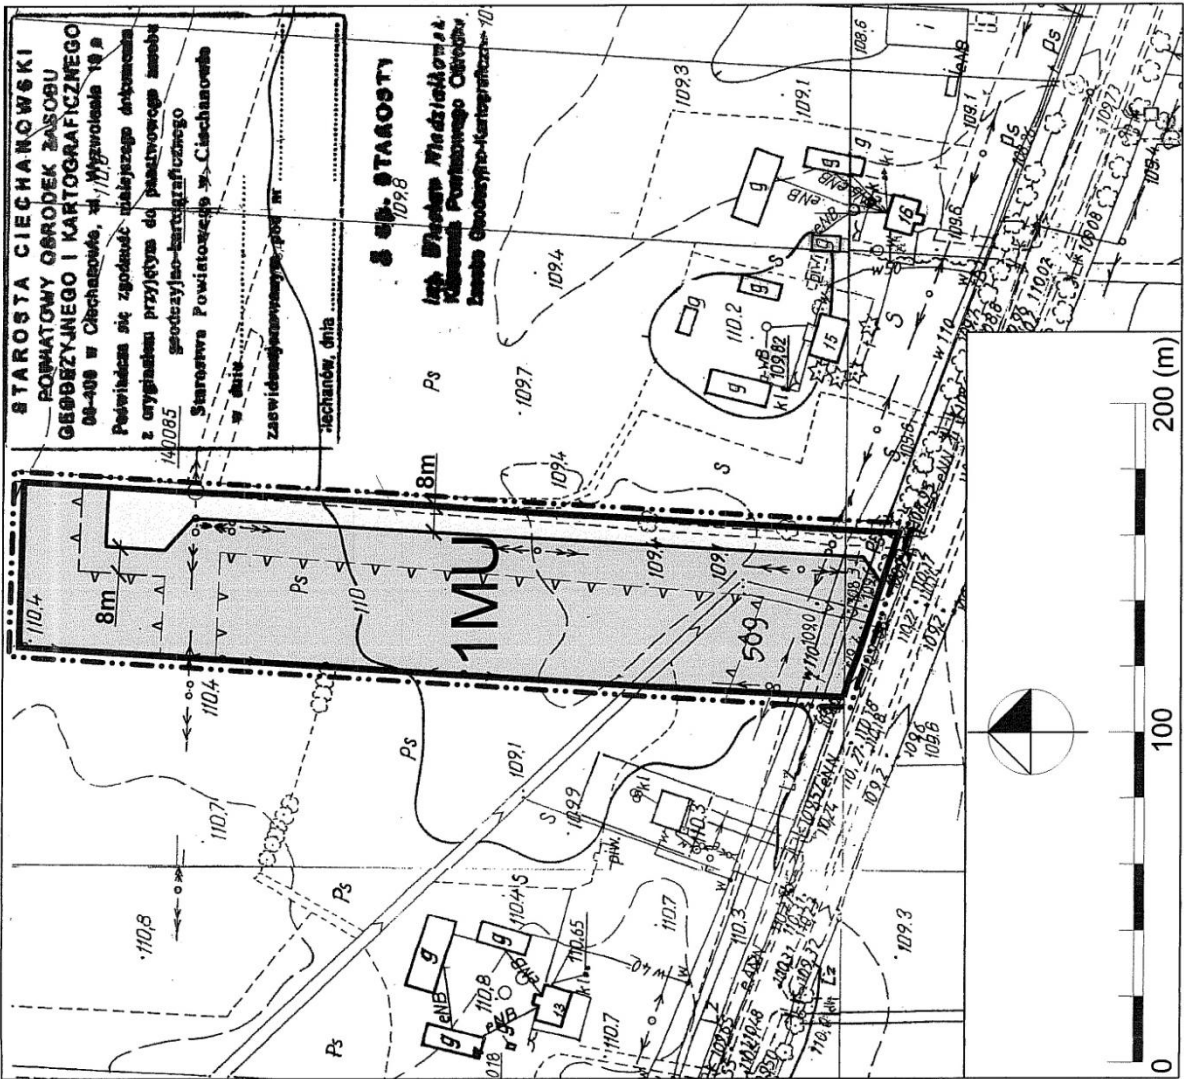

INPLUS SP. Z O.O.		ul. Wolnościowa 242/14 05-120 Glinojeck	
RYSunEK MIEJSOWEGO PLANU ZAGOSPODAROWANIA PRZESTRZENNEGO GMINY GLINOJEK DLA OBSZARU POŁOŻONEGO W OBRĘBIE GEODEZYJNYM OŚCISŁOWO			
Skala:		1:2000	
Ogłoszenie w Dz. Urz. Woj. Mazowieckiego, POZ. Nr G-050202		ZALĄCZNIK NR 3	
Projekt głównego opracowania: mgr inż. Maciej Świątek			

Załącznik nr 5
do uchwały nr II/12/2010
Rady Miejskiej w Głinojecku
z dnia 20 grudnia 2010r.

Na podstawie art. 20 ust. 1 ustawy z dnia 27 marca 2003r. o planowaniu i zagospodarowaniu przestrzennym (Dz.U. z 2003r. Nr 80, poz. 717, z 2004r. Nr 6, poz. 41, Nr 141, poz. 1492, z 2005r. Nr 113, poz. 954, Nr 130, poz. 1087, z 2006r. Nr 45, poz. 319, Nr 225, poz. 1635, z 2008r. Nr 123, poz. 803, Nr 199, poz. 1227, Nr 201, poz. 1237, Nr 220, poz. 1413, z 2010r. Nr 24, poz. 124, Nr 75, poz. 474, Nr 106, poz. 675, Nr 119, poz. 804, Nr 130, poz. 871, Nr 149, poz. 996, Nr 155, poz. 1043) Rada Miejska w Głinojecku postanawia, co następuje:

1. Do projektu planu nie wniesiono uwag w trybie przepisów art. 18 ustawy o planowaniu i zagospodarowaniu przestrzennym.
2. W związku z treścią § 8 pkt 10 uchwały w granicach planu nie występują zadania własne gminy z zakresu infrastruktury technicznej, o których mowa w art. 20 ust. 1 ustawy o planowaniu i zagospodarowaniu przestrzennym.

Przewodniczący Rady:
Andrzej Gontarski

3513

UCHWAŁA Nr II/13/2010

RADY MIEJSKIEJ W GLINOJECKU

z dnia 20 grudnia 2010 r.

w sprawie uchwalenia miejscowego planu zagospodarowania przestrzennego gminy Głinojeck dla obszarów położonych w obrębach geodezyjnych: Bielawy, Malużyn, Śródborze, Dukt.

Na podstawie art. 18 ust. 2 pkt 5 ustawy z dnia 8 marca 1990r. o samorządzie gminnym (Dz.U. z 2001r. Nr 142, poz. 1591, z 2002r. Nr 23, poz. 220, Nr 62, poz. 558, Nr 113, poz. 984, Nr 153, poz. 1271, Nr 214, poz. 1806, z 2003r. Nr 80, poz. 717, Nr 162, poz. 1568, z 2004r. Nr 102, poz. 1055, Nr 116, poz. 1203, Nr 167, poz. 1759, z 2005r. Nr 172, poz. 1441, Nr 175, poz. 1457, z 2006r. Nr 17, poz. 128, Nr 181, poz. 1337, z 2007r. Nr 48, poz. 327, Nr 138, poz. 974, Nr 173, poz. 1218, z 2008r. Nr 180, poz. 1111, Nr 223, poz. 1458, z 2009r. Nr 52, poz. 420 Nr 157, poz. 1241, z 2010r. Nr 28, poz. 142 i 146, Nr 40, poz. 230, Nr 106, poz. 675) i art. 20 ust. 1 ustawy z dnia 27 marca 2003r. o planowaniu i zagospodarowaniu przestrzennym (Dz.U. z 2003r. Nr 80, poz. 717, z 2004r. Nr 6, poz. 41, Nr 141, poz. 1492, z 2005r. Nr 113, poz. 954, Nr 130, poz. 1087, z 2006r. Nr 45, poz. 319, Nr 225, poz. 1635, z 2008r. Nr 123, poz. 803, Nr 199, poz. 1227, Nr 201, poz. 1237, Nr 220, poz. 1413, z 2010r. Nr 24, poz. 124, Nr 75, poz. 474, Nr 106, poz. 675, Nr 119, poz. 804, Nr 130, poz. 871, Nr 149, poz. 996, Nr 155, poz. 1043) Rada Miejska w Głinojecku, po stwierdzeniu zgodności planu z ustaleniami studium uwarunkowań i kierunków zagospodarowania przestrzennego miasta i gminy Głino-

jeck uchwalonego uchwałą nr XXV/213/2002 Rady Miejskiej w Głinojecku z dnia 2 czerwca 2002r. uchwała, co następuje:

§ 1.1) Uchwała miejscowy plan zagospodarowania przestrzennego gminy Głinojeck dla obszarów położonych w obrębach geodezyjnych: Bielawy, Malużyn, Śródborze, Dukt, zwany dalej „planem”.

2) Ustalenia planu stanowią treść niniejszej uchwały.

§ 2.1) Granice planu określa uchwała nr XV/92/08 Rady Miejskiej w Głinojecku z dnia 20 marca 2008r. w sprawie przystąpienia do sporządzenia zmiany miejscowego planu zagospodarowania przestrzennego gminy Głinojeck dla obszarów położonych w obrębach Bielawy, Malużyn, Śródborze, Dukt.

2) Rysunek planu stanowią załączniki: nr 1, nr 2, nr 3 i nr 4 do niniejszej uchwały, sporządzone na mapach zasadniczych w skali 1:2000 i obowiązujące w następującym zakresie ustaleń planu:

- a) granic planu,

- b) linii rozgraniczających tereny o różnym przeznaczeniu i zasadach zagospodarowania,
- c) nieprzekraczalnych linii zabudowy,
- d) oznaczeń przeznaczenia terenów na cele: MU zabudowy mieszkaniowej jednorodzinnej z usługami, RL – rolne, ZL – lasu, KDW – drogi wewnętrznej.

3) Rozstrzygnięcia wymagane przepisami art. 20 ust. 1 ustawy o planowaniu i zagospodarowaniu przestrzennym zawiera załącznik nr 5 do uchwały.

§ 3. Ustalenia dotyczące przeznaczenia terenu.

1)

Nr-y załączników do uchwały oraz obr. geodezyjne, których dotyczy	Oznaczenie terenu	Przeznaczenie terenu:
1 obr. Dukt	1MU	zabudowa mieszkaniowa jednorodzinna z usługami
2 obr. Śródborze	1RL	rola, zabudowa zagrodowa przy spełnieniu warunku średniej gminnej powierzchni gospodarstwa rolnego
3 obr. Malużyn	1MU	zabudowa mieszkaniowa jednorodzinna z usługami
4 obr. Malużyn i Bielawy	1MU	zabudowa mieszkaniowa jednorodzinna z usługami
4 obr. Malużyn i Bielawy	1ZL	las
4 obr. Malużyn i Bielawy	1RL	rola, zabudowa zagrodowa przy spełnieniu warunku średniej gminnej powierzchni gospodarstwa rolnego
4 obr. Malużyn i Bielawy	1KDW	droga wewnętrzna

§ 4. Ustalenia dotyczące zasad ochrony i kształtowania ładu przestrzennego:

- 1) W granicach planu zasady ochrony i kształtowania ładu przestrzennego określone są ustaleniami:
 - a) nieprzekraczalnych linii zabudowy,
 - b) zasad kształtowania zabudowy.
- 2) W granicach planu nie ustala się terenów lokalizacji inwestycji celu publicznego, o których mowa w przepisach art. 2 pkt 5 ustawy o planowaniu i zagospodarowaniu przestrzennym.

§ 5. Ustalenia dotyczące zasad ochrony środowiska, przyrody i krajobrazu kulturowego.

1)

Oznaczenie terenu	Parametry i wskaźniki kształtowania zabudowy
załącznik nr 1: 1MU załącznik nr 3: 1MU załącznik nr 4: 1MU	1. Dla zabudowy istniejącej zezwala się na: remont, rozbiórkę, odbudowę, rozbudowę, nadbudowę i przebudowę budynków w rozumieniu właściwych przepisów budowlanych. 2. Zabudowę należy kształtować jako budynki wolnostojące do wysokości dwóch kondygnacji, z drugą kondygnacją jako poddaszem użytkowym. 3. Zadaszenia zabudowy należy kształtować w formie dachów dwuspadowych lub wielospadowych o kącie nachylenia połaci dachowych do płaszczyzny przekroju poziomego budynku w przedziale 30 ⁰ -45 ⁰ .

1) W granicach planu mają zastosowanie przepisy ustawy o ochronie przyrody wraz z rozporządzeniami wykonawczymi do w/w ustawy z tytułu położenia terenów w „Nadwkrzańskim Obszarze Chronionego Krajobrazu”.

2) Tereny oznaczone w rysunku planu symbolem MU są terenami przeznaczonymi pod zabudowę mieszkaniową w rozumieniu przepisów odrębnych dotyczących ochrony przed hałasem.

3) Dla terenów oznaczonych w rysunku planu symbolem ZL mają zastosowanie przepisy ustawy o lasach.

§ 6. Ustalenia dotyczące parametrów i wskaźników kształtowania zabudowy:

	<p>4. Ustala się możliwość lokalizacji budynku usługowego o wysokości jednej kondygnacji. Zadaszenia należy kształtować jak w pkt 3.</p> <p>5. Ustala się możliwość lokalizacji budynku gospodarczo-garażowego o wysokości jednej kondygnacji. Zadaszenia należy kształtować jak w pkt 3.</p> <p>6. Maksymalną powierzchnię zabudowy w stosunku do powierzchni działki ustala się w wielkości 25%.</p> <p>7. Minimalny udział powierzchni biologicznie czynnej w stosunku do powierzchni działki ustala się w wielkości 50%.</p>
1RL	<p>1. Zabudowę zagrodową należy kształtować jako budynki wolnostojące do wysokości dwóch kondygnacji, z drugą kondygnacją jako poddaszem użytkowym.</p> <p>2. Zadaszenia zabudowy należy kształtować w formie dachów dwuspadowych lub wielospadowych o kącie nachylenia połaci dachowych do płaszczyzny przekroju poziomego budynku w przedziale 30⁰-45⁰.</p> <p>3. Ustala się możliwość lokalizacji budynków: gospodarczych, inwentarskich i garażowych o wysokości jednej kondygnacji. Zadaszenia należy kształtować jak w pkt 2.</p> <p>4. Dla obiektów inżynierskich związanych z produkcją rolną ustala się maksymalną wysokość 15m.</p> <p>4. Maksymalną powierzchnię zabudowy w stosunku do powierzchni działki ustala się w wielkości 45%.</p> <p>5. Minimalny udział powierzchni biologicznie czynnej w stosunku do powierzchni działki ustala się w wielkości 25%.</p>

2) Nieustalone w planie warunki zabudowy i zagospodarowania terenu regulują (odpowiednio) właściwe przepisy budowlane.

§ 7. Ustalenia dotyczące zasad podziału nieruchomości na działki budowlane.

1) W granicach planu podziały nieruchomości na działki budowlane powinny spełniać warunki określone dla działki budowlanej przepisami art. 2 pkt 12 ustawy o planowaniu i zagospodarowaniu przestrzennym wraz z ustaleniami i rysunkiem planu.

2) Minimalną powierzchnię dla działki budowlanej w zabudowie mieszkaniowej jednorodzinnej z usługami ustala się w wielkości 1000m².

3) W granicach planu w zabudowie mieszkaniowej jednorodzinnej z usługami na działkach budowlanych zezwala się na zabudowę w ilości jednego budynku mieszkalnego jednorodzinnego i jednego budynku gospodarczo-garażowego oraz jednego budynku usługowego.

§ 8. Ustalenia dotyczące zasad budowy systemów komunikacji i infrastruktury technicznej.

1) Drogi i ciągi komunikacyjne.

Oznaczenie terenu	Funkcja komunikacyjna	Klasa techniczna	Szerokość pasa drogowego w liniach rozgraniczających
załącznik nr 4: 1KDW	droga wewnętrzna	-	zgodnie z rejestrem gruntów gminy Głinojeck

2) Dla terenów w granicach planu zewnętrzny układ komunikacyjny stanowią:

- załącznik nr 1 - gminna droga publiczna,
- załącznik nr 2 - droga krajowa,
- załącznik nr 3 - gminna droga publiczna,
- załącznik nr 4 - droga powiatowa.

3) Dla zabudowy w granicach planu miejsca parkingowe należy lokalizować w granicach działek budowlanych przedmiotowych inwestycji.

4) W przypadku budowy sieci gazowych należy wykonać je na warunkach określonych właściwymi przepisami odrębnymi.

5) W granicach planu:

- każda z działek budowlanych przeznaczonych pod zabudowę budynkami przeznaczonymi na pobyt ludzi powinna mieć zapewnioną możliwość przyłączenia uzbrojenia działki lub bezpośrednio budynku do zewnętrznych sieci: wodociągowej, kanalizacji sanitarnej i elektroenergetycznej,

- b) zaopatrzenie w ciepło każdej z działek budowlanych przeznaczonych na pobyt ludzi należy zapewnić z indywidualnych ekologicznych źródeł ciepła lub przez przyłączenie do sieci gazowej, o której mowa w punkcie 4,
- c) zaopatrzenie w wodę należy realizować z wiejskiej sieci wodociągowej. Zezwala się na indywidualne ujęcia wody,
- d) wody opadowe należy odprowadzić na teren nieutwardzony działek budowlanych (alternatywnie zezwala się na inne rozwiązania zgodne z warunkami określonymi przepisami prawa wodnego i budowlanego),
- e) w robotach budowlanych elektroenergetycznych (dot. wykonania nowych inwestycji) należy skablować sieci i przyłączenia elektroenergetyczne. Przyłączenie odbiorców do wspólnej sieci elektroenergetycznej na obszarze w granicach planu będzie następowało na ogólnych zasadach przyłączenia odbiorców obowiązujących we właściwym terenie dysponencie sieci. Rezerwuje się pas terenu w chodnikach ulic dla projektowanej sieci elektroenergetycznej wraz z lokalizacją złączy kablowo-pomiarowych oraz projektowanych stacji transformatorowych.
- 6) Odprowadzenie ścieków z terenu w granicach planu następuje przez przyłączenie sieci kanalizacji sanitarnej zrealizowanej w w/w terenie do gminnej sieci kanalizacji sanitarnej, która będzie wykonana zgodnie z „Koncepcją programowo-przestrzenną podciśnieniowej kanalizacji sanitarnej dla gminy Głinojeck”.
- Do czasu realizacji gminnej sieci kanalizacji sanitarnej ustala się odprowadzenie ścieków do zbiorników bezodpływowych. W momencie wybudowania sieci kanalizacji sanitarnej ustala się nakaz bezwzględnego podłączenia się do w/w sieci i likwidacja zbiorników bezodpływowych.
- 7) Zasady przyłączeń do sieci, o których mowa w punktach: 4 i 5 a) powinny być określone w stosownych warunkach technicznych, wydawanych na podstawie przepisów odrębnych.
- 8) W granicach planu ustala się możliwość lokalizacji sieci infrastruktury technicznej w granicach działek budowlanych.
- 9) W granicach planu nie ustala się inwestycji z zakresu infrastruktury technicznej, należących do zadań własnych gminy.

§ 9. Ustalenia dotyczące stawek z tytułu art. 36 ust. 4 ustawy o planowaniu i zagospodarowaniu przestrzennym:

Oznaczenie terenu	Stawka w %
załącznik nr 1: 1MU załącznik nr 3: 1MU załącznik nr 4: 1MU	20
załącznik nr 2: 1RL załącznik nr 4: 1RL	*
załącznik nr 4: 1ZL	*
załącznik nr 4: 1KDW	*

*) dla w/w pozycji stawki z tytułu przepisów art. 36 ust. 4 ustawy o planowaniu i zagospodarowaniu przestrzennym nie mają zastosowania

§ 10.1) W granicach planu tracą moc ustalenia i rysunek miejscowego planu zagospodarowania przestrzennego gminy Głinojeck (uchwała nr VIII/51/07 Rady Miejskiej w Głinojecku z dnia 28 czerwca 2007r., Dz. Urz. Woj. Mazowieckiego z dnia 5 października 2007r. Nr 201, poz. 5703).

2) Zamiast w/w ustaleń i rysunku planu w granicach planu obowiązuje treść niniejszej uchwały wraz z rysunkiem planu.

§ 11. Wykonanie uchwały powierza się Burmistrzowi Miasta i Gminy Głinojeck.

§ 12.1) Uchwała wchodzi w życie po 30 dniach od daty jej ogłoszenia w Dzienniku Urzędowym Województwa Mazowieckiego.





2) Uchwała podlega ogłoszeniu w Dzienniku Urzędowym Województwa Mazowieckiego.


Przewodniczący Rady:
Andrzej Gontarski

RYSUNEK MIEJSCOWEGO PLANU ZAGOSPODAROWANIA PRZESTRZENNEGO GMINY GLINOJECK DLA OBSZARU POŁOŻONEGO W OBRĘBIE GEODEZYJNYM DUKT

SKALA 1:2000

ZAJĄCZNIK NR 1 DO UCHWAŁY NR II/13/2010
 RADY MIEJSKIEJ W GLINOJECU Z DNIA 20 GRUDNIA 2010 R.
 OGŁOSZONEJ W DZ. URZ. WOJ. MAZOWIECKIEGO
 NR Z DNIA POZ.

- OZNACZENIA:**
-  GRANICE PLANU
 -  LINIE ROZGRANICZAJĄCE TERENY O RÓŻNYM PRZEZNACZENIU I ZASADACH ZAGOSPODAROWANIA
 -  NIEPRZEKACZALNE LINIE ZABUDOWY
 -  PRZEZNACZENIE TERENÓW NA CELE:
ZABUDOWY MIESZKANIOWEJ JEDNORODZINNEJ Z USŁUGAMI

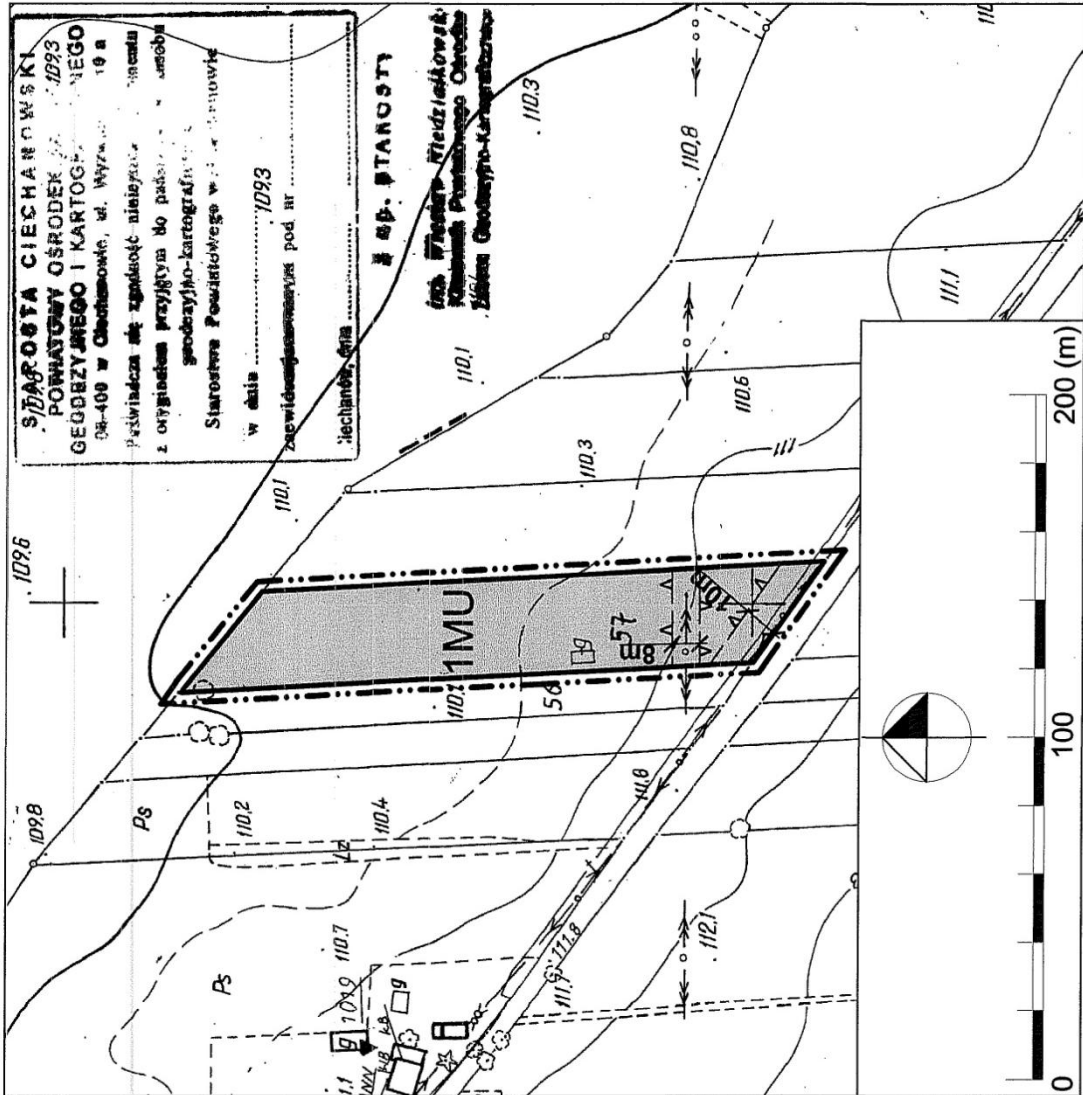


STAJAROSTA CIECHAŃCOWSKI
 POWIATOWY OŚRODEK
 GEODEZYJNO-KARTOGRAFICZNY
 08-408 w Ciechanowie, ul. Wyzwolenia 19 a
 Pełniąc za st. zgodność niniejszą z oryginałem przyjętym do pasty geodezyjno-kartograficznej Starostwa Powiatowego w Ciechanowie w dniu 1093
 w celu 1093
 zapewnienia zgodności pod nr
 liczbą
SP. STAJAROSTA
 (os. Władysław Władysławowski)
 Miejski Powiatowy Ośrodek
 Geodezyjno-Kartograficzny

INPLUS SP. Z O.O.	UL. WILCZYŃSKIEGO 25B/16 01-652 CUCHYŃ
RYSUNEK MIEJSCOWEGO PLANU ZAGOSPODAROWANIA PRZESTRZENNEGO GMINY GLINOJECK DLA OBSZARU POŁOŻONEGO W OBRĘBIE GEODEZYJNYM DUKT	
Skala: 1:2000	Główny projektant: mgr inż. arch. Szymon Zabawicki, POU Nr G-062/2002 ZAJĄCZNIK NR 1 Asystent głównego projektanta: mgr inż. Marek Ślonek

**RYSUNEK MIEJSCOWEGO PLANU
 ZAGOSPODAROWANIA PRZESTRZENNEGO GMINY
 GLINOJECK DLA OBSZARU POŁOŻONEGO
 W OBRĘBIE GEODEZYJNYM ŚRÓDBORZE**

SKALA 1:2000

ZALĄCZNIK NR 2 DO UCHWAŁY NR III/13/2010
 RADY MIEJSKIEJ W GLINOJECU Z DNIA 20 GRUDNIA 2010 R.
 OGŁOSZONEJ W DZ. URZ. WOJ. MAZOWIECKIEGO
 NR Z DNIA, POZ.

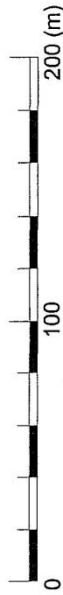


OZNACZENIA:

GRANICE PLANU

LINIE ROZGRANICZAJĄCE TERENY O RÓŻNYM
 PRZEZNACZENIU I ZASADACH ZAGOSPODAROWANIA

PRZEZNACZENIE TERENÓW NA CELE:

ROLNE

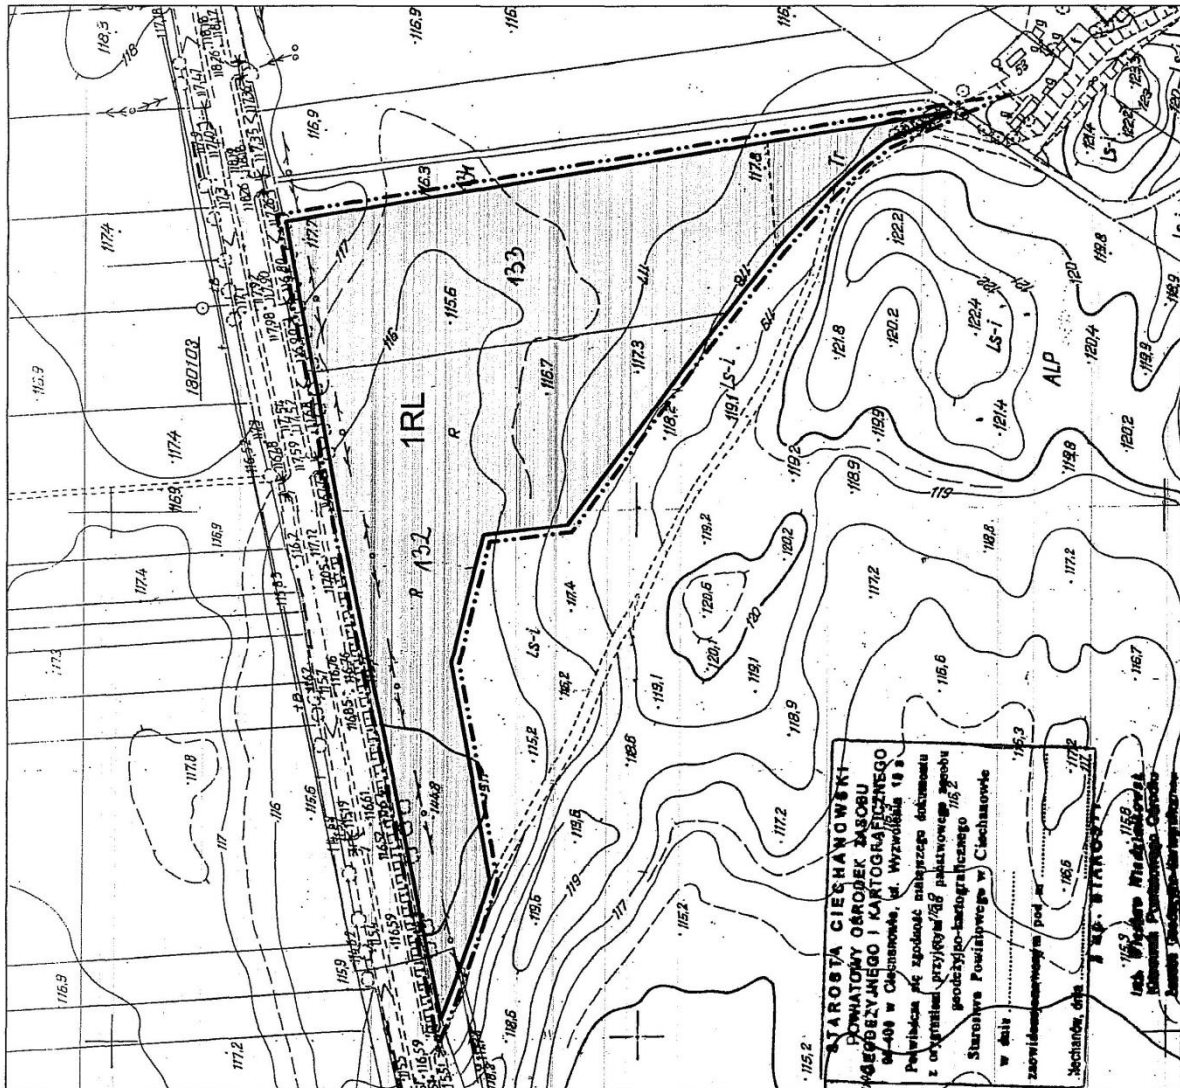


**STAROBYA CIECHANÓWSKI
 POWIATOWY OŚRODEK ZASOBU
 GEODEZYJNEGO I KARTOGRAFICZNEGO
 ul. Wolności 19 a
 05-409 w Ciechanowie, tel. Wydziału 19 8**


Podstawą do sporządzenia niniejszego projektu jest plan sytuacyjny z oryginalnym przyręczym/387 planarowym z roku 1952, geodezyjno-kartograficznego Starostwa Powiatowego w Ciechanowie w skali 1:2000, z uwzględnieniem planu zagospodarowania przestrzennego gminy Glinojeck, dnia 11.05.2010 r. z załącznikiem nr 2 do uchwały nr III/13/2010 Rady Miejskiej w Glinojcu z dnia 20 grudnia 2010 r. Ogłoszonej w Dzienniku Urzędowym Województwa Mazowieckiego nr z dnia, poz.

mgr inż. Michał Góral
 Kierownik Powiatowego Ośrodka Geodezyjnego i Kartograficznego

INFLUS SP. Z O.O.	ul. Włocławskiego 25 05-000 GLEBY
Tytuł: MIEJSCOWY PLAN ZAGOSPODAROWANIA PRZESTRZENNEGO GMINY GLINOJECK DLA OBSZARU POŁOŻONEGO W OBRĘBIE GEODEZYJNYM ŚRÓDBORZE	
Skala: 1:2000	
Miejscowość: Glinojeck, woj. Mazowiecki, powiat Ciechanowski, gmina Glinojeck	
Data: 11.05.2010 r.	

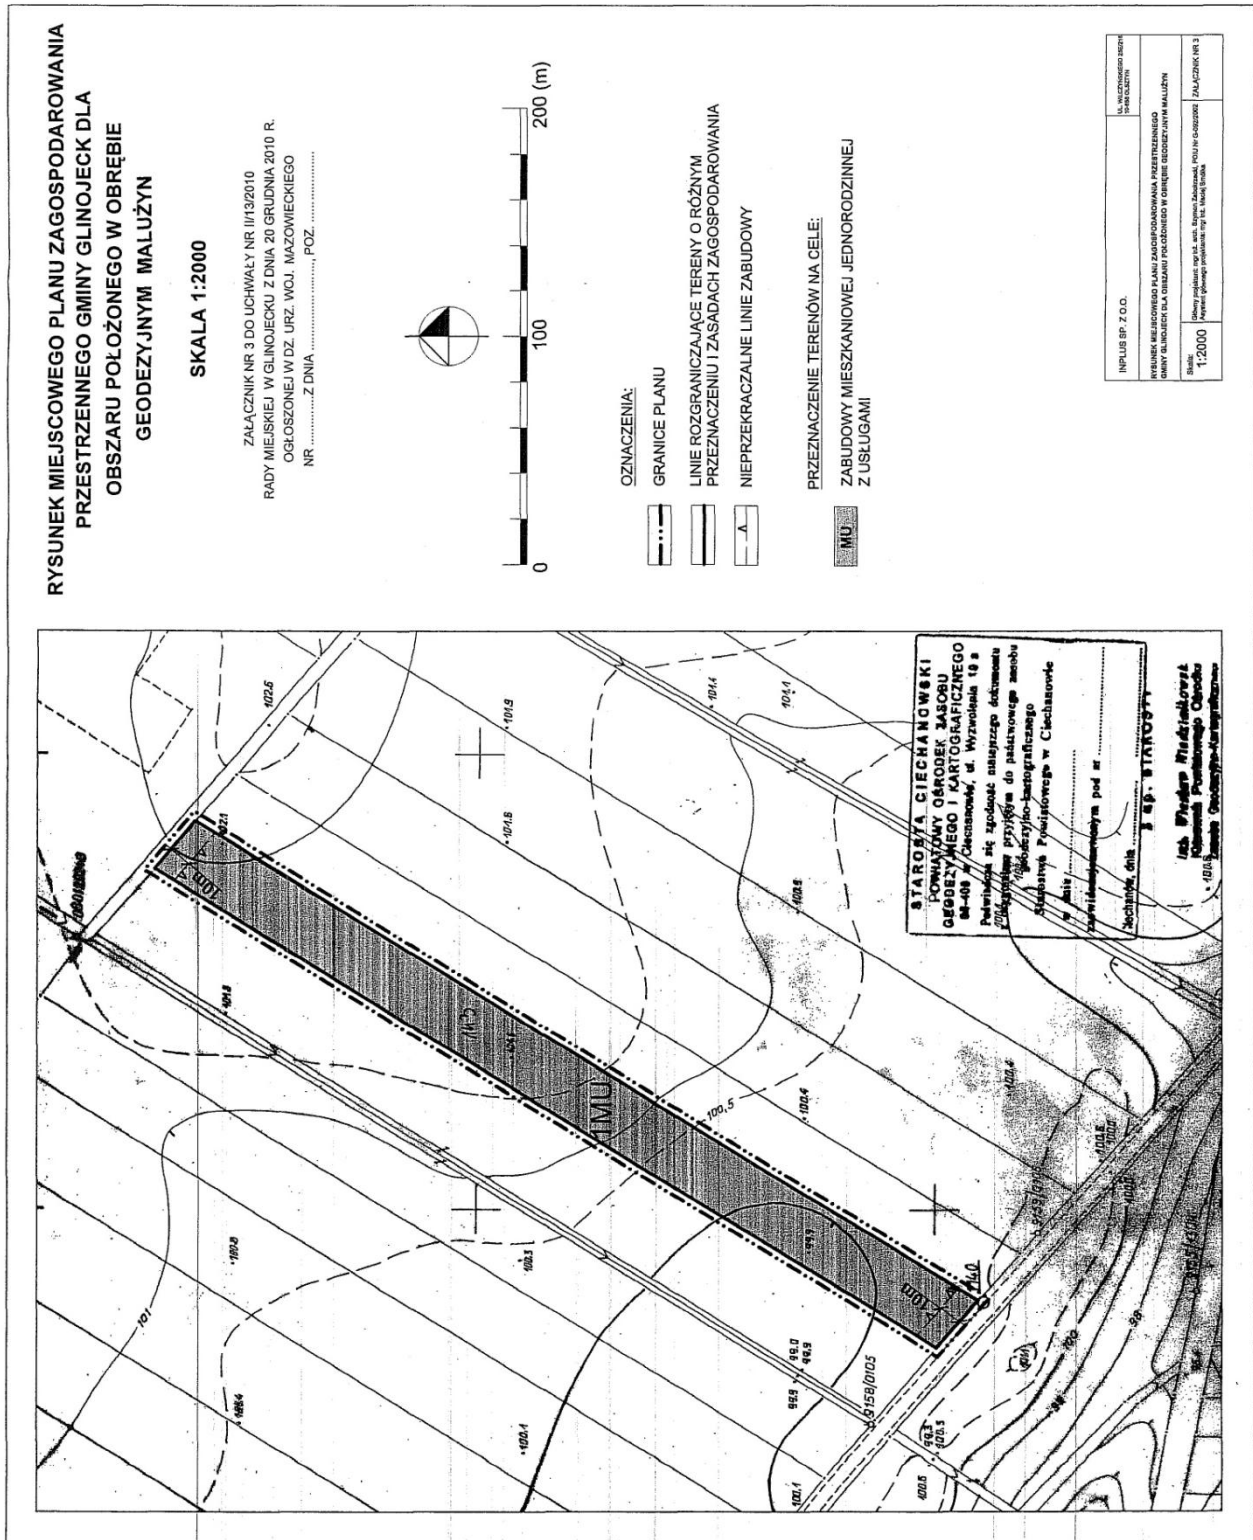

INPIUS SP. Z O.O.	INSTRUMENTYMIERNICZE KALIBROWANE
WYKONANE W ZAKŁADZIE PLANIMETRII I FOTOGRAFICZNEJ KARTOGRAFICZNEJ I GEODEZYJNEJ INPIUS S.A. W MALUŻYŃ	
Skala: 1:2000	Plan: Długość polska, sp. ul. Wyzwolenia, 18 b, 88-408 Głinojeck Krajowy główny punkt osnowy: I.P. 1001 PUNKT OŚRODKA: PUNKT OŚRODKA 1001

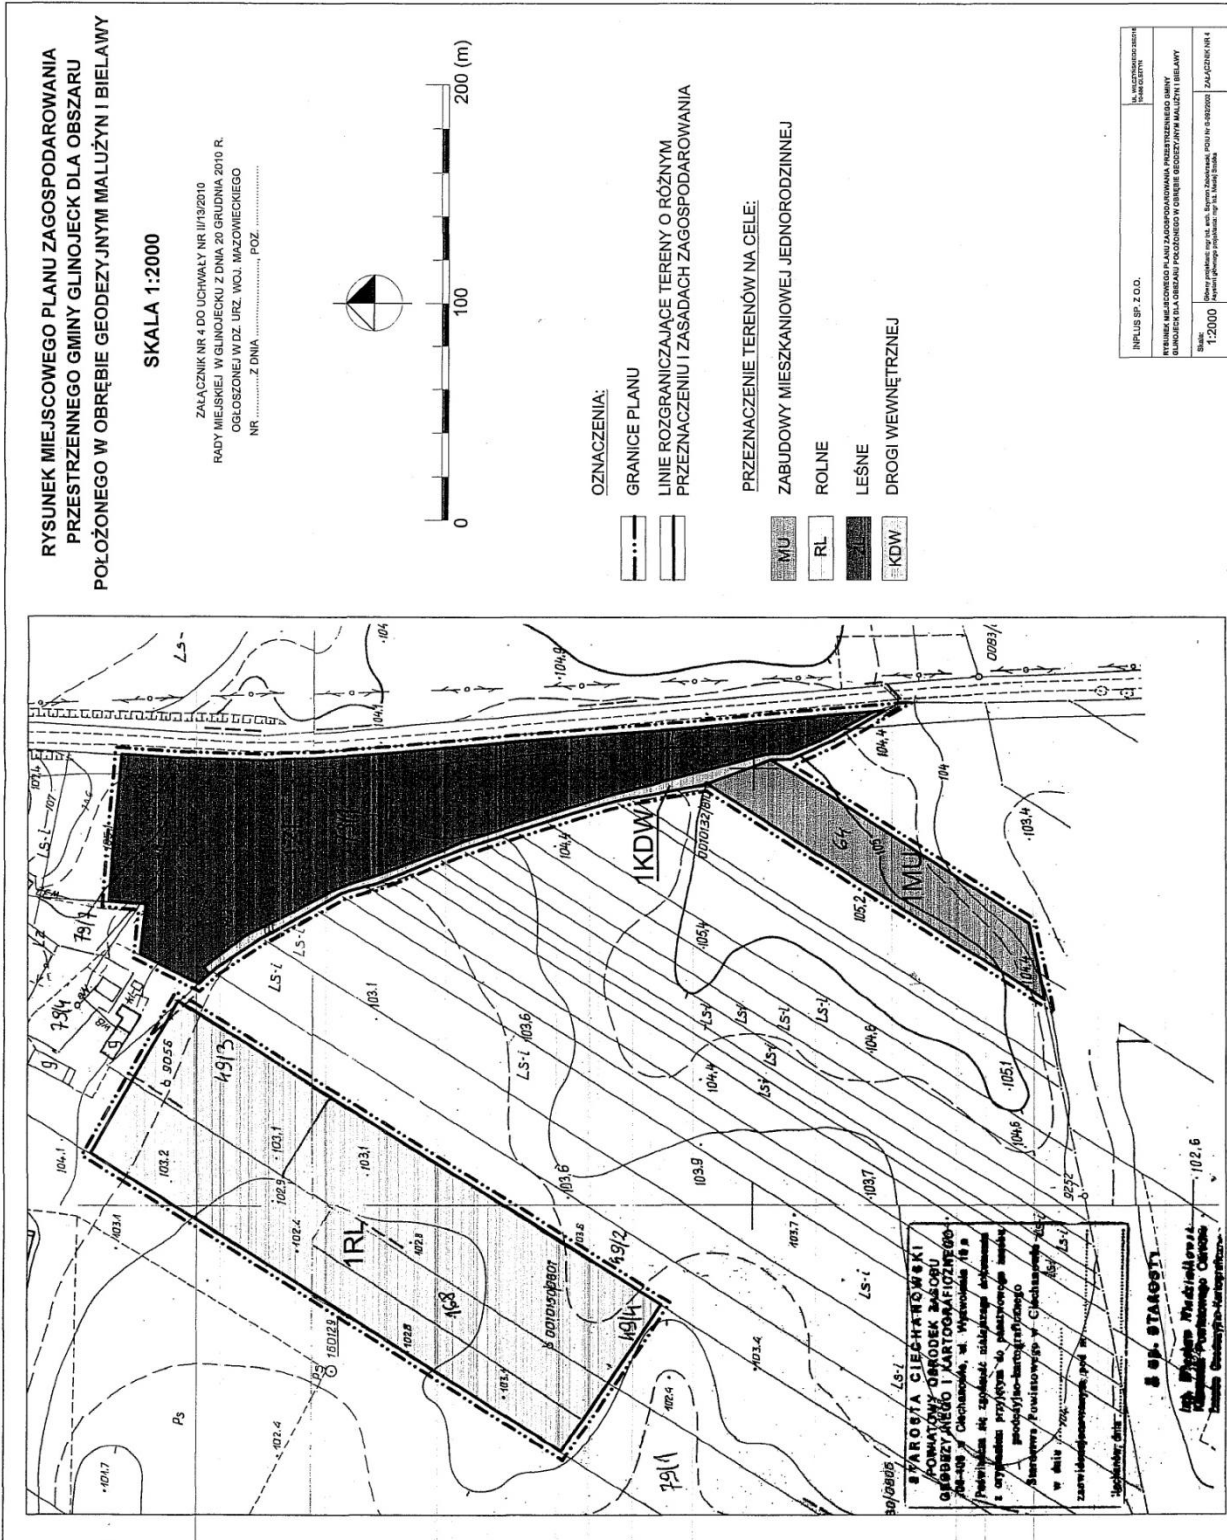

Załącznik nr 5
do uchwały nr II/13/2010
Rady Miejskiej w Głinojecku
z dnia 20 grudnia 2010r.

Na podstawie art. 20 ust. 1 ustawy z dnia 27 marca 2003r. o planowaniu i zagospodarowaniu przestrzennym (Dz.U. z 2003r. Nr 80, poz. 717, z 2004r. Nr 6, poz. 41, Nr 141, poz. 1492, z 2005r. Nr 113, poz. 954, Nr 130, poz. 1087, z 2006r. Nr 45, poz. 319, Nr 225, poz. 1635, z 2008r. Nr 123, poz. 803, Nr 199, poz. 1227, Nr 201, poz. 1237, Nr 220, poz. 1413, z 2010r. Nr 24, poz. 124, Nr 75, poz. 474, Nr 106, poz. 675, Nr 119, poz. 804, Nr 130, poz. 871, Nr 149, poz. 996, Nr 155, poz. 1043) Rada Miejska w Głinojecku postanawia, co następuje:

1. Do projektu planu nie wniesiono uwag w trybie przepisów art. 18 ustawy o planowaniu i zagospodarowaniu przestrzennym.
2. W związku z treścią § 8 pkt 9 uchwały w granicach planu nie występują zadania własne gminy z zakresu infrastruktury technicznej, o których mowa w art. 20 ust. 1 ustawy o planowaniu i zagospodarowaniu przestrzennym.

Przewodniczący Rady:
Andrzej Gontarski

3514

UCHWAŁA Nr II/14/2010

RADY MIEJSKIEJ W GLINOJECKU

z dnia 20 grudnia 2011 r.

w sprawie uchwalenia miejscowego planu zagospodarowania przestrzennego gminy Głinojeck dla obszarów położonych w obrębach geodezyjnych: Stary Garwarz, Sadek, Malużyn.

Na podstawie art. 18 ust. 2 pkt 5 ustawy z dnia 8 marca 1990r. o samorządzie gminnym (Dz.U. z 2001r. Nr 142, poz. 1591, z 2002r. Nr 23, poz. 220, Nr 62, poz. 558, Nr 113, poz. 984, Nr 153, poz. 1271, Nr 214, poz. 1806, z 2003r. Nr 80, poz. 717, Nr 162, poz. 1568, z 2004r. Nr 102, poz. 1055, Nr 116, poz. 1203, Nr 167, poz. 1759, z 2005r. Nr 172, poz. 1441, Nr 175, poz. 1457, z 2006r. Nr 17, poz. 128, Nr 181, poz. 1337, z 2007r. Nr 48, poz. 327, Nr 138, poz. 974, Nr 173, poz. 1218, z 2008r. Nr 180, poz. 1111, Nr 223, poz. 1458, z 2009r. Nr 52, poz. 420, Nr 157, poz. 1241, z 2010r. Nr 28, poz. 142 i 146, Nr 40, poz. 230, Nr 106, poz. 675) i art. 20 ust. 1 ustawy z dnia 27 marca 2003r. o planowaniu i zagospodarowaniu przestrzennym (Dz.U. z 2003r. Nr 80, poz. 717, z 2004r. Nr 6, poz. 41, Nr 141, poz. 1492, z 2005r. Nr 113, poz. 954, Nr 130, poz. 1087, z 2006r. Nr 45, poz. 319, Nr 225, poz. 1635, z 2008r. Nr 123, poz. 803, Nr 199, poz. 1227, Nr 201, poz. 1237, Nr 220, poz. 1413, z 2010r. Nr 24, poz. 124, Nr 75, poz. 474, Nr 106, poz. 675, Nr 119, poz. 804, Nr 130, poz. 871, Nr 149, poz. 996, Nr 155, poz. 1043) Rada Miejska w Głinojecku, po stwierdzeniu zgodności planu z ustaleniami studium uwarunkowań i kierunków zagospoda-

rowania przestrzennego miasta i gminy Głinojeck uchwalonego uchwałą nr XXV/213/2002 Rady Miejskiej w Głinojecku z dnia 2 czerwca 2002r. uchwała, co następuje:

§ 1.1) Uchwała miejscowy plan zagospodarowania przestrzennego gminy Głinojeck dla obszarów położonych w obrębach geodezyjnych: Stary Garwarz, Sadek, Malużyn, zwany dalej „planem”.

2) Ustalenia planu stanowią treść niniejszej uchwały.

§ 2.1) Granice planu określa uchwała nr XVIII/111/08 Rady Miejskiej w Głinojecku z dnia 18 września 2008r. w sprawie przystąpienia do sporządzenia miejscowego planu zagospodarowania przestrzennego gminy Głinojeck dla obszarów położonych w obrębach Stary Garwarz, Sadek, Malużyn.

2) Rysunek planu stanowią załączniki: nr 1, nr 2 i nr 3 do niniejszej uchwały, sporządzone na mapach zasadniczych w skali 1:2000 i obowiązujące w następującym zakresie ustaleń planu:

a) granic planu,

- b) linii rozgraniczających tereny o różnym przeznaczeniu i zasadach zagospodarowania,
c) nieprzekraczalnych linii zabudowy,
d) oznaczeń przeznaczenia terenów na cele: MU/ML zabudowy mieszkaniowej jednorodzinnej z usługami lub zabudowy rekreacji indywidualnej, MU - zabudowy mieszkaniowej jednorodzinnej z usługami, ML - zabudowy rekreacji indywidualnej, ZN - zieleni

nieurządzonej, ZL - leśne, KD - drogi publicznej.

3) Rozstrzygnięcia wymagane przepisami art. 20 ust. 1 ustawy o planowaniu i zagospodarowaniu przestrzennym zawiera załącznik nr 4 do uchwały.

§ 3. Ustalenia dotyczące przeznaczenia terenu.

1)

Nr-y załączników do uchwały oraz obr. geodezyjne, których dotyczą	Oznaczenie terenu	Przeznaczenie terenu:
1 obr. Stary Garwarz	1MU	zabudowa mieszkaniowa jednorodzinna z usługami
2 obr. Sadek	1MU/ML, 2MU/ML	zabudowa mieszkaniowa jednorodzinna z usługami lub zabudowa rekreacji indywidualnej
2 obr. Sadek	1ZN	zielenie nieurządzone
2 obr. Sadek	1ZL, 2ZL	lasy
2 obr. Sadek	1KD	droga publiczna
3 obr. Malużyn	1ML	zabudowa rekreacji indywidualnej

§ 4. Ustalenia dotyczące zasad ochrony i kształtowania ładu przestrzennego:

- 1) W granicach planu zasady ochrony i kształtowania ładu przestrzennego określone są ustaleniami:
- a) nieprzekraczalnych linii zabudowy,
b) zasad kształtowania zabudowy.
- 2) W granicach planu nie ustala się terenów lokalizacji inwestycji celu publicznego, o których mowa w przepisach art. 2 pkt 5 ustawy o planowaniu i zagospodarowaniu przestrzennym.

§ 5. Ustalenia dotyczące zasad ochrony środowiska, przyrody i krajobrazu kulturowego.

- 1) W granicach planu mają zastosowanie przepisy ustawy o ochronie przyrody wraz z roz-

porządzeniami wykonawczymi do w/w ustawy z tytułu położenia terenów w „Nadwkrzańskim Obszarze Chronionego Krajobrazu”.

- 2) Na terenie oznaczonym symbolem 1ZN nie zezwala się na budowę budynków w rozumieniu przepisów budowlanych.
- 3) Tereny oznaczone w rysunku planu symbolami: MU/ML, MU i ML są terenami przeznaczonymi pod zabudowę mieszkaniową w rozumieniu przepisów odrębnych dotyczących ochrony przed hałasem.
- 4) Dla terenów oznaczonych w rysunku planu symbolem ZL mają zastosowanie przepisy ustawy o lasach.

§ 6. Ustalenia dotyczące parametrów i wskaźników kształtowania zabudowy:

1)

Oznaczenie terenu	Parametry i wskaźniki kształtowania zabudowy
załącznik nr 1: 1MU załącznik nr 2: 1MU/ML, 2MU/ML	1. Dla zabudowy istniejącej zezwala się na: remont, rozbiorke, odbudowę, rozbudowę, nadbudowę i przebudowę budynków w rozumieniu właściwych przepisów budowlanych. 2. Zabudowę mieszkaniową jednorodzinna lub rekreacji indywidualnej należy kształtować jako budynki wolnostojące do wysokości dwóch kondygnacji, z drugą kondygnacją jako poddaszem użytkowym.

	<p>3. Zadaszenia zabudowy należy kształtować w formie dachów dwuspadowych lub wielospadowych o kącie nachylenia połaci dachowych do płaszczyzny przekroju poziomego budynku w przedziale 30⁰-45⁰.</p> <p>4. Ustala się możliwość lokalizacji budynku usługowego o wysokości jednej kondygnacji. Zadaszenia należy kształtować jak w pkt 3.</p> <p>5. Ustala się możliwość lokalizacji budynku gospodarczo-garażowego o wysokości jednej kondygnacji. Zadaszenia należy kształtować jak w pkt 3.</p> <p>6. Maksymalną powierzchnię zabudowy w stosunku do powierzchni działki ustala się w wielkości: dla zabudowy mieszkaniowej jednorodzinnej - 25%, dla zabudowy rekreacji indywidualnej – 15%. 7. Minimalny udział powierzchni biologicznie czynnej w stosunku do powierzchni działki ustala się w wielkości: dla zabudowy mieszkaniowej jednorodzinnej - 50%, dla zabudowy rekreacji indywidualnej – 60%.</p>
załącznik nr 3: 1ML	<p>1. Dla zabudowy istniejącej zezwala się na: remont, rozbiórkę, odbudowę, rozbudowę, nadbudowę i przebudowę budynków w rozumieniu właściwych przepisów budowlanych.</p> <p>2. Zabudowę należy kształtować jako budynki wolnostojące do wysokości dwóch kondygnacji, z drugą kondygnacją jako poddaszem użytkowym.</p> <p>3. Zadaszenia zabudowy należy kształtować w formie dachów dwuspadowych lub wielospadowych o kącie nachylenia połaci dachowych do płaszczyzny przekroju poziomego budynku w przedziale 30⁰ – 45⁰.</p> <p>4. Maksymalną powierzchnię zabudowy w stosunku do powierzchni działki ustala się w wielkości 15%.</p> <p>5. Minimalny udział powierzchni biologicznie czynnej w stosunku do powierzchni działki ustala się w wielkości 60%.</p>

2) Nieustalone w planie warunki zabudowy i zagospodarowania terenu regulują (odpowiednio) właściwe przepisy budowlane.

§ 7. Ustalenia dotyczące zasad podziału nieruchomości na działki budowlane.

1) W granicach planu podziały nieruchomości na działki budowlane powinny spełniać warunki określone dla działki budowlanej przepisami art. 2 pkt 12 ustawy o planowaniu i zagospodarowaniu przestrzennym wraz z ustaleniami i rysunkiem planu.

2) Minimalną powierzchnię dla działki budowlanej:

a) w zabudowie mieszkaniowej jednorodzinnej z usługami ustala się w wielkości 1000m²,

b) w zabudowie rekreacji indywidualnej ustala się w wielkości 1500 m².

3) W granicach planu na w/w działkach budowlanych zezwala się na zabudowę w ilości jednego budynku: mieszkalnego jednorodzinnego i gospodarczo-garażowego, budynku usługowego lub rekreacji indywidualnej.

§ 8. Ustalenia dotyczące zasad budowy systemów komunikacji i infrastruktury technicznej.

1) Drogi i ciągi komunikacyjne.

Oznaczenie terenu	Funkcja komunikacyjna	Klasa techniczna	Szerokość pasa drogowego w liniach rozgraniczających
załącznik nr 1: 1KD	gminna droga publiczna	-	10m

2) Dla terenów w granicach planu zewnętrzny układ komunikacyjny stanowią:

- a) załącznik nr 1 - droga powiatowa,
- b) załącznik nr 2 - gminna droga publiczna,
- c) załącznik nr 3 - droga powiatowa.

3) Dla zabudowy w granicach planu miejsca parkingowe należy lokalizować w granicach działek budowlanych przedmiotowych inwestycji.

4) W przypadku budowy sieci gazowych należy wykonać je na warunkach określonych właściwymi przepisami odrębnymi.

5) W granicach planu:

a) każda z działek budowlanych przeznaczonych pod zabudowę budynkami przeznaczonymi na pobyt ludzi powinna mieć zapewnioną możliwość przyłączenia uzbrojenia działki lub bezpośrednio budynku do zewnętrznych sieci: wodociągowej, kanalizacji sanitarnej i elektroenergetycznej,

- b) zaopatrzenie w ciepło każdej z działek budowlanych przeznaczonych na pobyt ludzi należy zapewnić z indywidualnych ekologicznych źródeł ciepła lub przez przyłączenie do sieci gazowej, o której mowa w punkcie 4,
- c) zaopatrzenie w wodę należy realizować z wiejskiej sieci wodociągowej. Zezwala się na indywidualne ujęcia wody,
- d) wody opadowe należy odprowadzić na teren nieutwardzony działek budowlanych (alternatywnie zezwala się na inne rozwiązania zgodne z warunkami określonymi przepisami prawa wodnego i budowlanego),
- e) W robotach budowlanych elektroenergetycznych (dot. wykonania nowych inwestycji) należy skablować sieci i przyłączenia elektroenergetyczne. Przyłączenie odbiorców do wspólnej sieci elektroenergetycznej na obszarze w granicach planu będzie następowało na ogólnych zasadach przyłączenia odbiorców obowiązujących we właściwym terenie dysponencie sieci. Rezerwuje się pas terenu w chodnikach ulic dla projektowanej sieci elektroenergetycznej wraz z lokalizacją złączy kablowo-pomiarowych oraz projektowanych stacji transformatorowych.
- 6) Odprowadzenie ścieków z terenu w granicach planu następuje przez przyłączenie sieci kanalizacji sanitarnej zrealizowanej w w/w terenie do gminnej sieci kanalizacji sanitarnej, która będzie wykonana zgodnie z „Koncepcją programowo-przestrzenną podciśnieniowej kanalizacji sanitarnej dla gminy Głinojeck”. Do czasu realizacji gminnej sieci kanalizacji sanitarnej ustala się odprowadzenie ścieków do zbiorników bezodpływowych. W momencie wybudowania sieci kanalizacji sanitarnej ustala się nakaz bezwzględnego podłączenia się do w/w sieci i likwidacja zbiorników bezodpływowych.
- 7) Zasady przyłączeń do sieci, o których mowa w punktach: 4 i 5 a) powinny być określone w stosownych warunkach technicznych, wydanych na podstawie przepisów odrębnych.
- 8) W granicach planu ustala się możliwość lokalizacji sieci infrastruktury technicznej w granicach działek budowlanych.
- 9) W granicach planu nie ustala się inwestycji z zakresu infrastruktury technicznej, należących do zadań własnych gminy.

§ 9. Ustalenia dotyczące stawek z tytułu art. 36 ust. 4 ustawy o planowaniu i zagospodarowaniu przestrzennym:

Oznaczenie terenu	Stawka w %
załącznik nr 2: 1MU/ML, 2MU/ML	15
załącznik nr 1: 1MU	20
załącznik nr 3: 1ML	15
załącznik nr 2: 1ZN	*
załącznik nr 2: 1ZL, 2ZL	*
załącznik nr 2: 1KD	*

*) dla w/w pozycji stawki z tytułu przepisów art. 36 ust. 4 ustawy o planowaniu i zagospodarowaniu przestrzennym nie mają zastosowania.

§ 10.1) W granicach planu tracą moc ustalenia i rysunek miejscowego planu zagospodarowania przestrzennego gminy Głinojeck (uchwała nr VIII/51/07 Rady Miejskiej w Głinojecku z dnia 28 czerwca 2007r., Dz. Urz. Woj. Mazowieckiego z dnia 5 października 2007r. Nr 201, poz. 5703).

2) Zamiast w/w ustaleń i rysunku planu w granicach planu obowiązuje treść niniejszej uchwały wraz z rysunkiem planu.

§ 11. Wykonanie uchwały powierza się Burmistrzowi Miasta i Gminy Głinojeck.

§ 12.1) Uchwała wchodzi w życie po 30 dniach od daty jej ogłoszenia w Dzienniku Urzędowym Województwa Mazowieckiego.

2) Uchwała podlega ogłoszeniu w Dzienniku Urzędowym Województwa Mazowieckiego.

Przewodniczący Rady:
Andrzej Gontarski


**RYSUNEK MIEJSCOWEGO PLANU ZAGOSPODAROWANIA,
 PRZESTRZENNEGO GMINY GLINOJECK DLA OBSZARU
 POŁOŻONEGO W OBRĘBIE GEODEZYJNYM STARY GARWARZ**

SKALA 1:2000

ZALĄCZNIK NR 1 DO UCHWAŁY NR III/2010
 RADY MIEJSKIEJ W GLINOJECU Z DNIA 20 GRUDNIA 2010 R.
 OGŁOSZONEJ W DZ. URZ. WOJ. MAZOWIECKIEGO
 NR Z DNIA POZ.

- OZNACZENIA:**
- GRANICE PLANU
 - — — LINIE ROZGRANICZAJĄCE TERENY O RÓŻNYM PRZEZNACZENIU I ZASADACH ZAGOSPODAROWANIA
 - ▲— NIEPRZEKRACZALNE LINIE ZABUDOWY

- PRZEZNACZENIE TERENÓW NA CELE:
 ZABUDOWY MIESZKANIOWEJ JEDNORODZINNEJ Z USŁUGAMI

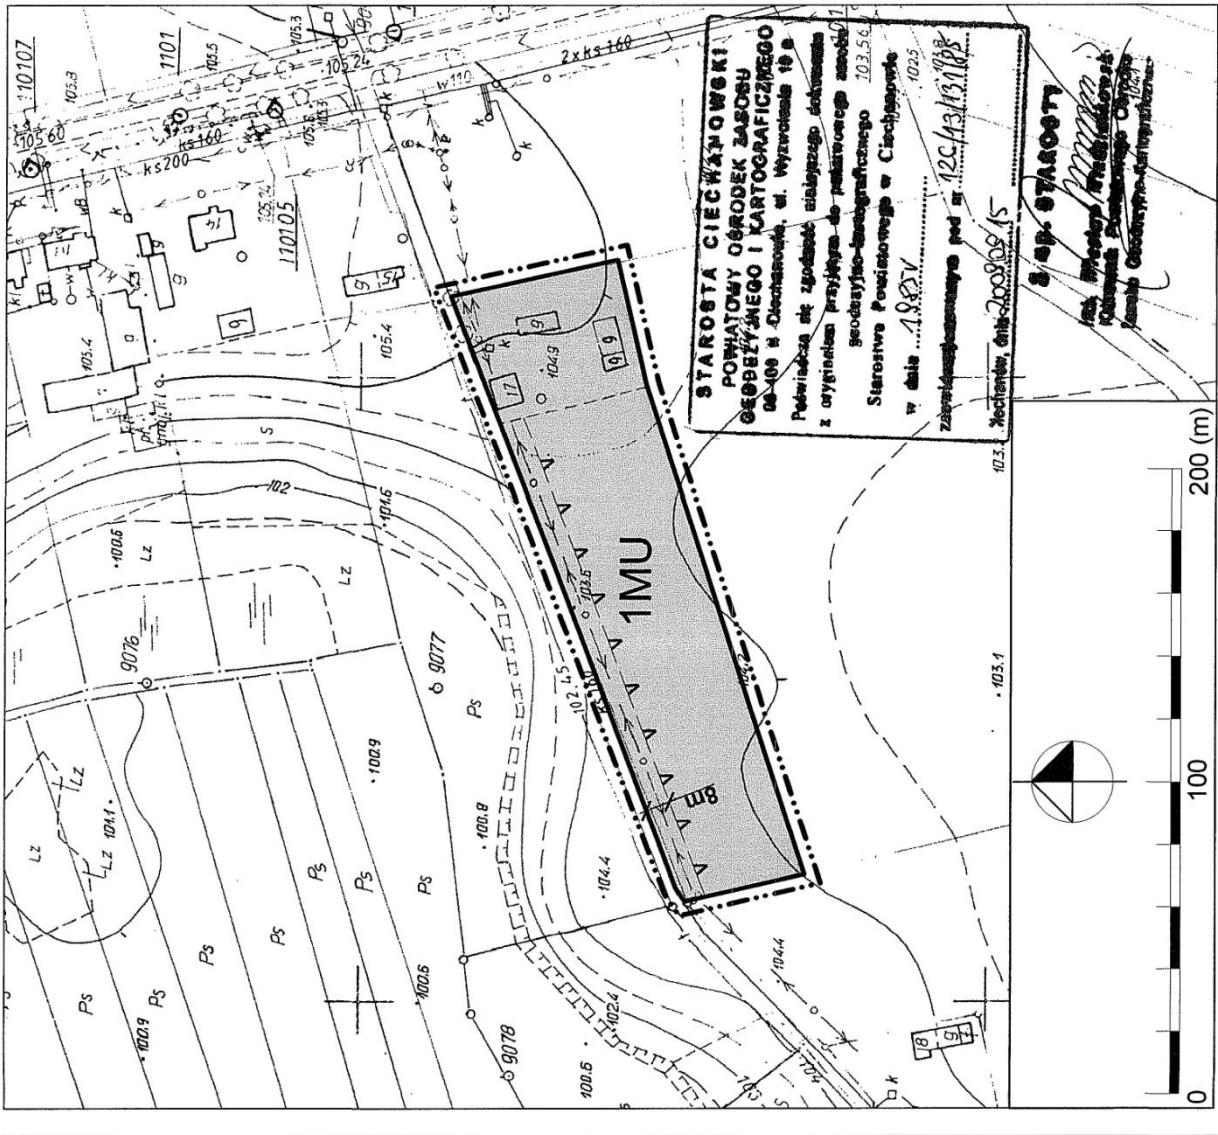

INPLUS SP. Z O.O.	nr. miejscowości 222216 15-000-GLYN
RYSunEK MIEJSCOWEGO PLANU ZAGOSPODAROWANIA PRZESTRZENNEGO GMINY GLINOJECK DLA OBSZARU POŁOŻONEGO W OBRĘBIE GEODEZYJNYM STARY GARWARZ	
Skala: 1:2000	ZALĄCZNIK NR 1


**RYSunEK MIEJSCOWEGO PLANU ZagOSPODAROWANIA
PRZESTRZENNEGO GMINY GLINOJECK DLA ObszARU
POŁOżONEGO W OBRĘBIE GEODEZYJNYM SADEK**

SKALA 1:2000

ZALĄCZNIK NR 2 DO UCHWAŁY NR
RADY MIEJSKIEJ W GLINOJECU Z DNIA R.
OGŁOSZONEJ W DZ. URZ. WOJ. MAZOWIECKIEGO
NR Z DNIA POZ.



- OZNACZENIA:**
- GRANICE PLANU
 - LinIE ROZGRANICZAJĄCE TERENY O RÓżNYM PRZEZNACZENIU I ZASADACH ZagOSPODAROWANIA
 - NIEPRZEKRACZALNE LinIE ZABUDOWY
 - PRZEZNACZENIE TERENÓW NA CELE:
 - ZABUDOWY MIESZKANIOWEJ JEDNORODZINNEJ Z USŁUGAMI LUB REKREACJI INDYWIDUALNEJ
 - ZIelenI NIURZĄDZONEJ
 - LEŚNE
 - DROGI PUBLICZNEJ

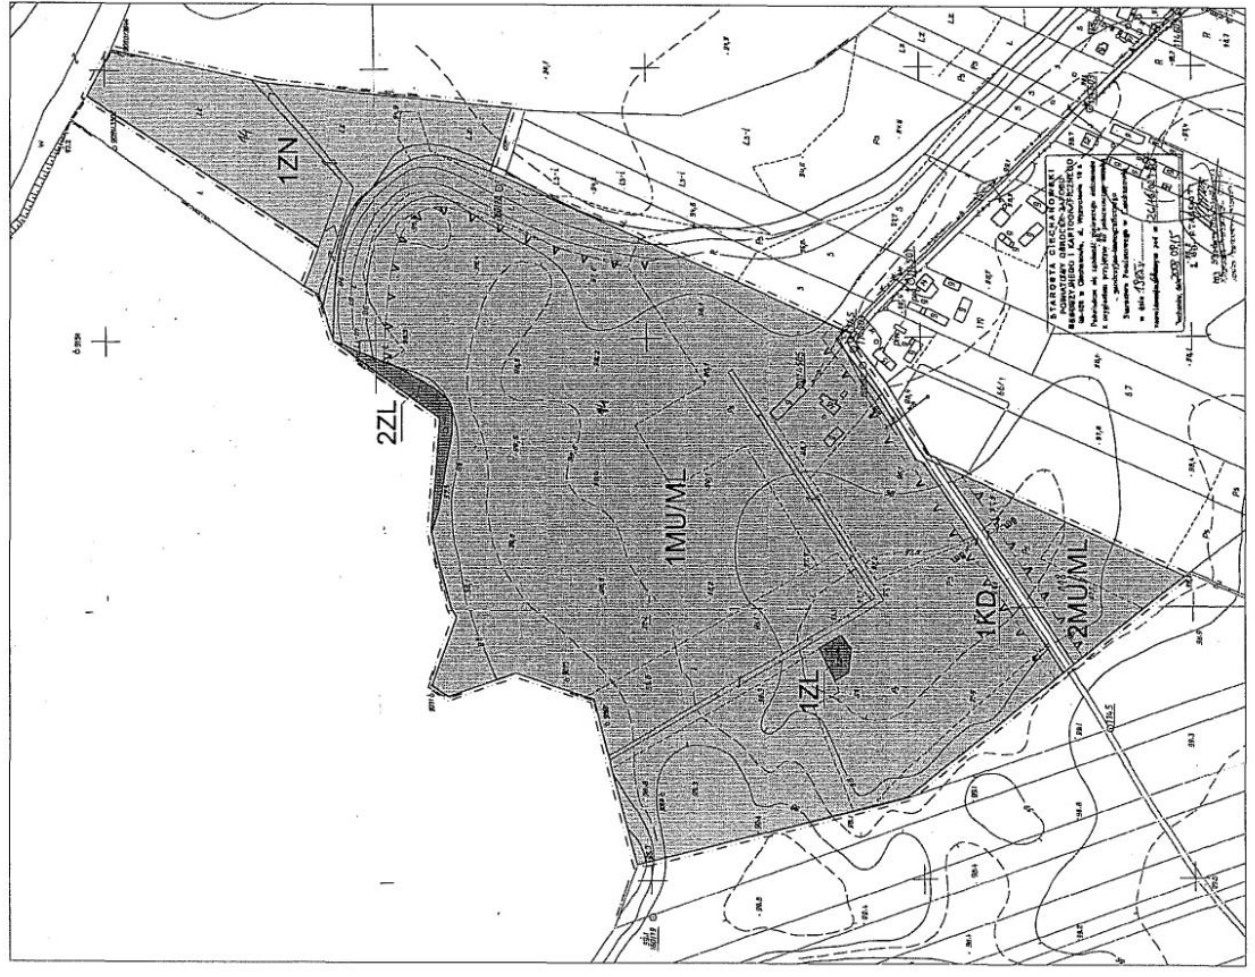

STARETA WIEŚ W GMINIE GLINOJECKA
ObszAR DLA OGRANICZENIA PRZEZNACZENIA PRZESTRZENNEGO GMINY
GLINOJECK DLA ObszARU POŁOżONEGO W OBRĘBIE GEODEZYJNYM SADEK
i wyłączenia do zabudowy indywidualnej
w miejscowości Sadek.
Wzrost: 2008/08/11
Lp. 101/08/11
Lp. 101/08/11


INPLUS SP. Z O.O.	UL. WYCZYNOWO 26/27 14-1100-LEGNICA
IRENIEK MIEJSCOWEGO PLANU ZagOSPODAROWANIA PRZEZNACZENIA PRZESTRZENNEGO GMINY GLINOJECK DLA ObszARU POŁOżONEGO W OBRĘBIE GEODEZYJNYM SADEK	
Skala: 1:2000	
Numer planu zagospodarowania: 101/14-G/082008 ZALĄCZNIK NR 2	

**RYSUNEK MIEJSCOWEGO PLANU ZAGOSPODAROWANIA
 PRZESTRZENNEGO GMINY GLINOJECK DLA OBSZARU
 POŁOŻONEGO W OBRĘBIE GEODEZYJNYM MALUŻYN**

SKALA 1:2000

ZALĄCZNIK NR 3 DO UCHWAŁY NR III/42/2010
 RADY MIEJSKIEJ W GLINOJECU Z DNIA 20 GRUDNIA 2010 R.
 OGŁOSZONEJ W DZ. URZ. WOJ. MAZOWIECKIEGO
 NR Z DNIA POZ.

- OZNACZENIA:**
- GRANICE PLANU
 - LINIE ROZGRANICZAJĄCE TERENY O RÓŻNYM PRZEZNACZENIU I ZASADACH ZAGOSPODAROWANIA
 - NIEPRZEKRACZALNE LINIE ZABUDOWY
 - PRZEZNACZENIE TERENÓW NA CELE:
 - ZABUDOWY REKREACJI INDYWIDUALNEJ

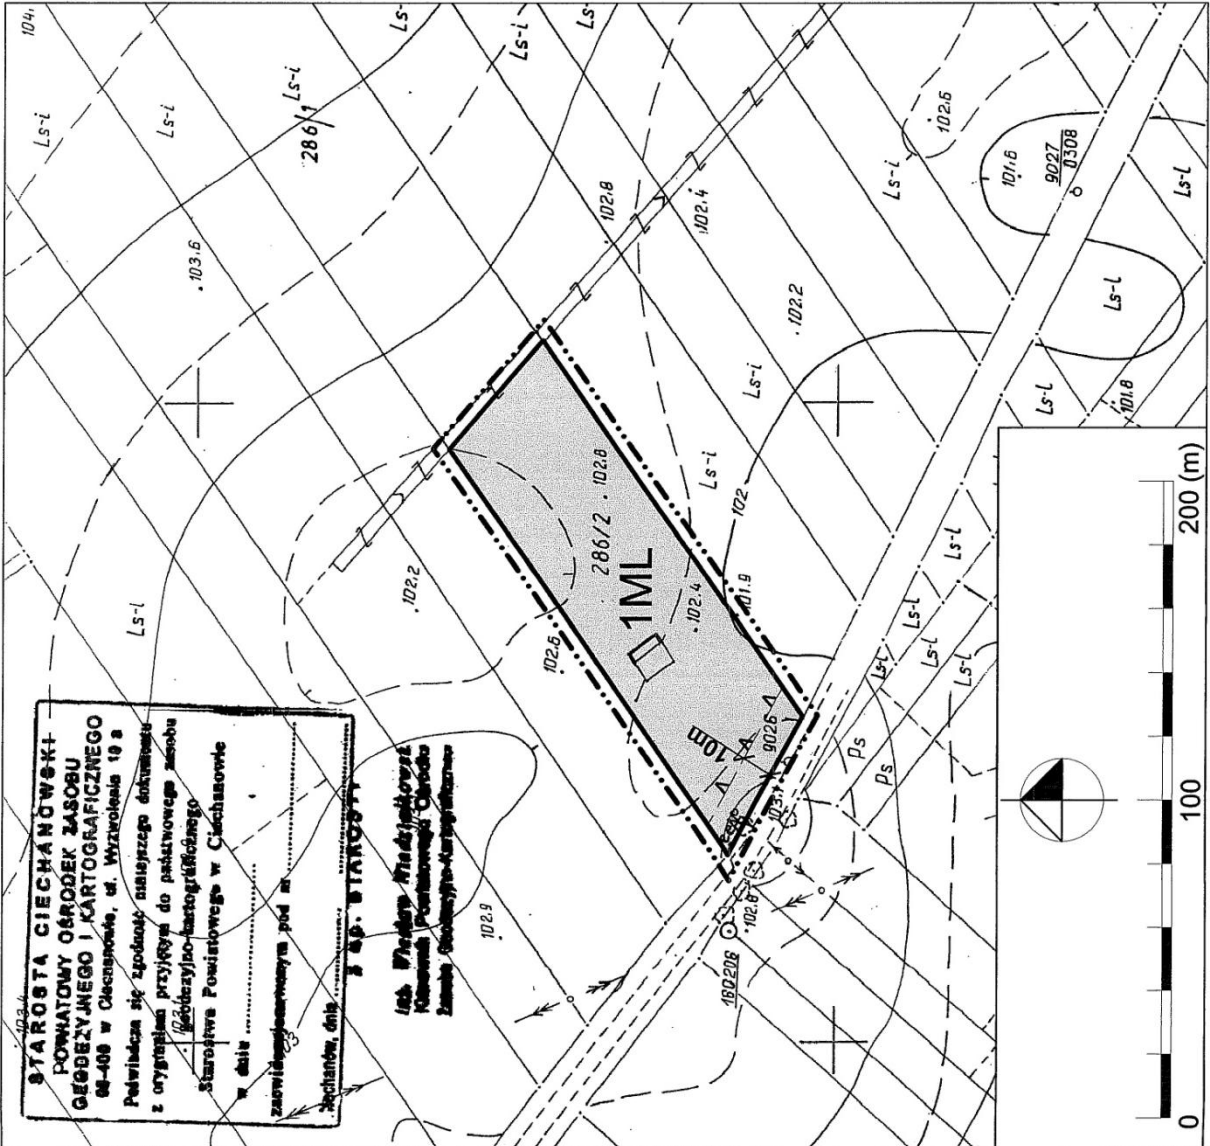

STAROSTA CIECHANÓWSKI
 POWIATOWY OBRÓDEK ZASOBU
 GEODEZYJNEGO I KARTOGRAFICZNEGO
 68-408 w Ciechanowie, ul. Wolności 19 a
 Pełniącąc się zgodnie z niniejszym nakazem
 z oryginalnym przyjętym do pakietowego dostarczenia
 102.2 102.4 102.6 102.8 101.6 101.8 101.9 102.9 103.4 103.6 103.7 103.8 103.9 104.1 104.2 104.3 104.4
 Starostwa Powiatowego w Ciechanowie
 w dniu
 zawiaduję niniejszym pod m.
 Ciechanów, dnia
mgr inż. Andrzej...
 Kierownik Powiatowego Ośrodka
 Zamówi Geodezyjno-Kartograficzne

INFLUS SP. Z O.O.	UL. WILCZYŃSKO 26/27H 10-040 GLEZYN
RYTUNEK MIEJSCOWEGO PLANU ZAGOSPODAROWANIA PRZESTRZENNEGO OBSZARU DLA OBSZARU POŁOŻONEGO W OBRĘBIE GEODEZYJNYM MALUŻYN	
Skala: 1:2000	Opisany problematę mgr inż. Andrzej... Projekt główny opracował: mgr inż. Hanna...
ZALĄCZNIK NR 3	

Załącznik nr 4
do uchwały nr II/14/2010
Rady Miejskiej w Głinojecku
z dnia 20 grudnia 2010r.

Na podstawie art. 20 ust. 1 ustawy z dnia 27 marca 2003r. o planowaniu i zagospodarowaniu przestrzennym (Dz.U. z 2003r. Nr 80, poz. 717, z 2004r. Nr 6, poz. 41, Nr 141, poz. 1492, z 2005r. Nr 113, poz. 954, Nr 130, poz. 1087, z 2006r. Nr 45, poz. 319, Nr 225, poz. 1635, z 2008r. Nr 123, poz. 803, Nr 199, poz. 1227, Nr 201, poz. 1237, Nr 220, poz. 1413, z 2010r. Nr 24, poz. 124, Nr 75, poz. 474, Nr 106, poz. 675, Nr 119, poz. 804, Nr 130, poz. 871, Nr 149, poz. 996, Nr 155, poz. 1043) Rada Miejska w Głinojecku postanawia, co następuje:

1. Do projektu planu nie wniesiono uwag w trybie przepisów art. 18 ustawy o planowaniu i zagospodarowaniu przestrzennym.
2. W związku z treścią § 8 pkt 9 uchwały w granicach planu nie występują zadania własne gminy z zakresu infrastruktury technicznej, o których mowa w art. 20 ust. 1 ustawy o planowaniu i zagospodarowaniu przestrzennym.

Przewodniczący Rady:
Andrzej Gontarski

3515

UCHWAŁA Nr II/15/2010

RADY MIEJSKIEJ W GLINOJECKU

z dnia 20 grudnia 2010 r.

w sprawie uchwalenia miejscowego planu zagospodarowania przestrzennego gminy Głinojeck dla obszaru położonego w obrębie geodezyjnym Stary Garwarz.

Na podstawie art. 18 ust. 2 pkt 5 ustawy z dnia 8 marca 1990r. o samorządzie gminnym (Dz.U. z 2001r. Nr 142, poz. 1591, z 2002r. Nr 23, poz. 220, Nr 62, poz. 558, Nr 113, poz. 984, Nr 153, poz. 1271, Nr 214, poz. 1806, z 2003r. Nr 80, poz. 717, Nr 162, poz. 1568, z 2004r. Nr 102, poz. 1055, Nr 116, poz. 1203, Nr 167, poz. 1759, z 2005r. Nr 172, poz. 1441, Nr 175, poz. 1457, z 2006r. Nr 17, poz. 128, Nr 181, poz. 1337, z 2007r. Nr 48, poz. 327, Nr 138, poz. 974, Nr 173, poz. 1218, z 2008r. Nr 180, poz. 1111, Nr 223, poz. 1458, z 2009r. Nr 52, poz. 420, Nr 157, poz. 1241, z 2010r. Nr 28, poz. 142 i 146, Nr 40, poz. 230, Nr 106, poz. 675) i art. 20 ust. 1 ustawy z dnia 27 marca 2003r. o planowaniu i zagospodarowaniu przestrzennym (Dz.U. z 2003r. Nr 80, poz. 717, z 2004r. Nr 6, poz. 41, Nr 141, poz. 1492, z 2005r. Nr 113, poz. 954, Nr 130, poz. 1087, z 2006r. Nr 45, poz. 319, Nr 225, poz. 1635, z 2008r. Nr 123, poz. 803, Nr 199, poz. 1227, Nr 201, poz. 1237, Nr 220, poz. 1413, z 2010r. Nr 24, poz. 124, Nr 75, poz. 474, Nr 106, poz. 675, Nr 119, poz. 804, Nr 130, poz. 871, Nr 149, poz. 996, Nr 155, poz. 1043) Rada Miejska w Głinojecku, po stwierdzeniu zgodności planu z ustaleniami studium uwarunkowań i kierunków zagospodarowania przestrzennego miasta i gminy Głino-

jeck uchwalonego uchwałą nr XXV/213/2002 Rady Miejskiej w Głinojecku z dnia 2 czerwca 2002r. uchwała, co następuje:

§ 1.1) Uchwała miejscowy plan zagospodarowania przestrzennego gminy Głinojeck dla obszaru położonego w obrębie geodezyjnym Stary Garwarz, zwany dalej „planem”.

2) Ustalenia planu stanowią treść niniejszej uchwały.

§ 2.1) Granice planu określa uchwała nr XVII/99/08 Rady Miejskiej w Głinojecku z dnia 6 czerwca 2008r. w sprawie przystąpienia do sporządzenia miejscowego planu zagospodarowania przestrzennego gminy Głinojeck dla obszaru położonego w obrębie Stary Garwarz, gm. Głinojeck.

2) Rysunek planu stanowi załącznik nr 1 do niniejszej uchwały, sporządzony na mapie zasadniczej w skali 1:2000 i obowiązujący w następującym zakresie ustaleń planu:

- a) granic planu,
- b) linii rozgraniczających tereny o różnym przeznaczeniu i zasadach zagospodarowania,

- c) nieprzekraczalnych linii zabudowy,
- d) granic strefy ochrony konserwatorskiej stanowiska archeologicznego,
- e) granic terenów zagrożonych powodzią,
- f) oznaczeń przeznaczenia terenów na cele: MU - zabudowy mieszkaniowej jednorodzinnej z usługami, MR - zabudowy zagrodowej w gospodarstwach rolnych, MR/MU/PU - zabudowy zagrodowej w gospodarstwach rol-

nych; mieszkaniowej jednorodzinnej z usługami lub zabudowy produkcji, składów, magazynów i usług, NO - przepompowni ścieków, KD - dróg publicznych.

3) Rozstrzygnięcia wymagane przepisami art. 20 ust. 1 ustawy o planowaniu i zagospodarowaniu przestrzennym zawiera załącznik nr 2 do uchwały.

§ 3. Ustalenia dotyczące przeznaczenia terenu.

1)

Oznaczenie terenu	Przeznaczenie terenu:
1MU, 2MU, 3MU, 4MU, 5MU	podstawowe: zabudowa mieszkaniowa jednorodzinna z usługami
1MR, 2MR	podstawowe: zabudowa zagrodowa w gospodarstwach rolnych ustala się możliwość przekształcenia istniejących zabudowań siedliskowych na funkcję mieszkaniową jednorodziną lub rekreacji indywidualnej oraz możliwość realizacji zabudowy usługowej
1 MR/MU/PU	a) podstawowe: zabudowa zagrodowa w gospodarstwach rolnych ustala się możliwość przekształcenia istniejących zabudowań siedliskowych na funkcję mieszkaniową jednorodziną lub rekreacji indywidualnej oraz możliwość realizacji zabudowy usługowej lub b) podstawowe: zabudowa mieszkaniowa jednorodzinna z usługami lub c) podstawowe: zabudowa produkcji, składów, magazynów i usług z możliwością realizacji lokalu mieszkalnego właścicielskiego w budynkach o przeznaczeniu podstawowym
1NO	podstawowe: przepompownia ścieków
1KD, 2KD, 3KD	podstawowe: drogi publiczne

§ 4. Ustalenia dotyczące zasad ochrony i kształtowania ładu przestrzennego:

- 1) W granicach planu zasady ochrony i kształtowania ładu przestrzennego określone są ustaleniami:
 - a) nieprzekraczalnych linii zabudowy,
 - b) zasad kształtowania zabudowy.
- 2) W granicach planu ustala się tereny oznaczone w rysunku planu symbolami: 1KD, 2KD i 3KD terenami lokalizacji inwestycji celu publicznego, o których mowa w przepisach art. 2 pkt 5 ustawy o planowaniu i zagospodarowaniu przestrzennym.
- 3) Dla terenu oznaczonego w rysunku planu symbolem 3MU, z tytułu występowania terenów zagrożonych powodzią, mają zastosowanie właściwe przepisy prawa wodnego.

§ 5. Ustalenia dotyczące zasad ochrony środowiska, przyrody i krajobrazu kulturowego.

- 1) W granicach planu mają zastosowanie przepisy ustawy o ochronie przyrody wraz z rozporządzeniami wykonawczymi do w/w ustawy z tytułu położenia terenów w „Nadwkrzańskim Obszarze Chronionego Krajobrazu”.
- 2) Z tytułu lokalizacji części terenu objętego granicami planu w strefie ochrony konserwatorskiej stanowiska archeologicznego mają zastosowanie przepisy ustawy o ochronie zabytków i opiece nad zabytkami wraz z rozporządzeniami wykonawczymi do w/w ustawy. Na obszarze w strefie ochrony konserwatorskiej stanowiska archeologicznego prace ziemne należy prowadzić pod nadzorem archeologicznym. W związku z powyższym ustala się:

- a) obowiązek przeprowadzenia (na koszt osoby fizycznej lub jednostki organizacyjnej zamierzającej realizować roboty budowlane) badań archeologicznych oraz wykonania ich dokumentacji;
- b) przed rozpoczęciem badań archeologicznych wymagane jest uzyskanie od Wojewódzkiego Konserwatora Zabytków pozwolenia na ich prowadzenie.

3) Tereny oznaczone w rysunku planu symbolem MU są terenami przeznaczonymi pod budowę mieszkaniową w rozumieniu przepisów odrębnych dotyczących ochrony przed hałasem.

§ 6. Ustalenia dotyczące parametrów i wskaźników kształtowania zabudowy:

1)

Oznaczenie terenu	Parametry i wskaźniki kształtowania zabudowy
1MU, 2MU, 3MU, 4MU, 5MU	<p>1. Dla zabudowy istniejącej zezwala się na: remont, rozbiórkę, odbudowę, rozbudowę, nadbudowę i przebudowę budynków w rozumieniu właściwych przepisów budowlanych.</p> <p>2. Zabudowę należy kształtować jako budynki wolnostojące do wysokości dwóch kondygnacji, z drugą kondygnacją jako poddaszem użytkowym.</p> <p>3. Zadaszenia zabudowy należy kształtować w formie dachów dwuspadowych lub wielospadowych o kącie nachylenia połaci dachowych do płaszczyzny przekroju poziomego budynku w przedziale 30°-45°.</p> <p>4. Ustala się możliwość lokalizacji budynku usługowego o wysokości jednej kondygnacji. Zadaszenia należy kształtować jak w pkt 3.</p> <p>5. Ustala się możliwość lokalizacji budynku gospodarczo-garażowego o wysokości jednej kondygnacji. Zadaszenia należy kształtować jak w pkt 3.</p> <p>6. Maksymalną powierzchnię zabudowy w stosunku do powierzchni działki ustala się w wielkości 25%.</p> <p>7. Minimalny udział powierzchni biologicznie czynnej w stosunku do powierzchni działki ustala się w wielkości 50%.</p>
1MR, 2MR,	<p>1. Na działkach zabudowanych zezwala się na: remont, rozbiórkę, odbudowę, rozbudowę, nadbudowę i przebudowę budynków w rozumieniu właściwych przepisów budowlanych.</p> <p>2. Zabudowę należy kształtować jako budynki wolnostojące do wysokości dwóch kondygnacji, z drugą kondygnacją jako poddaszem użytkowym.</p> <p>3. Zadaszenia zabudowy należy kształtować w formie dachów dwuspadowych lub wielospadowych o kącie nachylenia połaci dachowych do płaszczyzny przekroju poziomego budynku w przedziale 30° - 45°.</p> <p>4. Ustala się możliwość lokalizacji budynku usługowego o wysokości jednej kondygnacji. Zadaszenia należy kształtować jak w pkt 3.</p> <p>5. Ustala się możliwość lokalizacji budynków: gospodarczych, inwentarskich i garażowych o wysokości jednej kondygnacji. Zadaszenia należy kształtować jak w pkt 3.</p> <p>6. Dla obiektów inżynierskich związanych z produkcją rolną ustala się maksymalną wysokość 15m.</p> <p>7. Maksymalną powierzchnię zabudowy w stosunku do powierzchni działki ustala się w wielkości 25%.</p> <p>8. Minimalny udział powierzchni biologicznie czynnej w stosunku do powierzchni działki ustala się w wielkości 50%.</p>
1MR/MU/PU	<p>1. Dla zabudowy zagrodowej w gospodarstwach rolnych:</p> <p>a) dla zabudowy istniejącej zezwala się na: remont, rozbiórkę, odbudowę, rozbudowę, nadbudowę i przebudowę budynków w rozumieniu właściwych przepisów budowlanych,</p> <p>b) zabudowę należy kształtować jako budynki wolnostojące do wysokości dwóch kondygnacji, z drugą kondygnacją jako poddaszem użytkowym,</p> <p>c) zadaszenia zabudowy należy kształtować w formie dachów dwuspadowych lub wielospadowych o kącie nachylenia połaci dachowych do płaszczyzny przekroju poziomego budynku w przedziale 30° - 45°,</p>

	<p>d) ustala się możliwość lokalizacji budynku usługowego o wysokości jednej kondygnacji. Zadaszenia należy kształtować jak w lit. c,</p> <p>e) ustala się możliwość lokalizacji budynków: gospodarczych, inwentarskich i garażowych o wysokości jednej kondygnacji. Zadaszenia należy kształtować jak w lit. c,</p> <p>f) dla obiektów inżynierskich związanych z produkcją rolną ustala się maksymalną wysokość 15m,</p> <p>g) maksymalną powierzchnię zabudowy w stosunku do powierzchni działki ustala się w wielkości 25%,</p> <p>h) minimalny udział powierzchni biologicznie czynnej w stosunku do powierzchni działki ustala się w wielkości 50%.</p>
1MR/MU/PU	<p>2. Dla zabudowy mieszkaniowej jednorodzinnej z usługami:</p> <p>a) dla zabudowy istniejącej zezwala się na: remont, rozbiórkę, odbudowę, rozbudowę, nadbudowę i przebudowę budynków w rozumieniu właściwych przepisów budowlanych,</p> <p>b) zabudowę należy kształtować jako budynki wolnostojące do wysokości dwóch kondygnacji, z drugą kondygnacją jako poddaszem użytkowym,</p> <p>c) zadaszenia zabudowy należy kształtować w formie dachów dwuspadowych lub wielospadowych o kącie nachylenia połaci dachowych do płaszczyzny przekroju poziomego budynku w przedziale 30° - 45°,</p> <p>d) ustala się możliwość lokalizacji budynku usługowego o wysokości jednej kondygnacji. Zadaszenia należy kształtować jak w lit. c,</p> <p>e) ustala się możliwość lokalizacji budynku gospodarczo-garażowego o wysokości jednej kondygnacji. Zadaszenia należy kształtować jak w lit. c,</p> <p>f) maksymalną powierzchnię zabudowy w stosunku do powierzchni działki ustala się w wielkości 25%,</p> <p>g) minimalny udział powierzchni biologicznie czynnej w stosunku do powierzchni działki ustala się w wielkości 50%.</p>
1MR/MU/PU	<p>3. Dla zabudowy produkcji, składów, magazynów i usług:</p> <p>a) dla zabudowy istniejącej zezwala się na: remont, rozbiórkę, odbudowę, rozbudowę, nadbudowę i przebudowę budynków w rozumieniu właściwych przepisów budowlanych,</p> <p>b) zabudowę należy kształtować jako budynki do wysokości dwóch kondygnacji,</p> <p>c) w zabudowie istniejącej i projektowanej o przeznaczeniu podstawowym ustala się możliwość realizacji lokalu mieszkalnego właścicielskiego,</p> <p>d) dla obiektów inżynierskich towarzyszących zabudowie podstawowej ustala się maksymalną wysokość 15m,</p> <p>e) maksymalną powierzchnię zabudowy w stosunku do powierzchni działki ustala się w wielkości 65%,</p> <p>f) minimalny udział powierzchni biologicznie czynnej w stosunku do powierzchni działki ustala się w wielkości 15%.</p>
1NO	<p>1. Dla zabudowy istniejącej zezwala się na: remont, rozbiórkę, odbudowę, rozbudowę, nadbudowę i przebudowę budynków w rozumieniu właściwych przepisów budowlanych.</p>

2) Nieustalone w planie warunki zabudowy i zagospodarowania terenu regulują (odpowiednio) właściwe przepisy budowlane.

§ 7. Ustalenia dotyczące zasad podziału nieruchomości na działki budowlane.

1) W granicach planu podziały nieruchomości na działki budowlane powinny spełniać warunki określone dla działki budowlanej przepisami art. 2 pkt 12 ustawy o planowaniu i zagospodarowaniu przestrzennym wraz z ustaleniami i rysunkiem planu.

2) Minimalną powierzchnię dla działki budowlanej: w zabudowie mieszkaniowej jednorodzinnej z usługami ustala się w wielkości 1000m².

3) Minimalną powierzchnię dla nowych wydzieleń działek budowlanych w zabudowie produkcji, składów, magazynów i usług ustala się w wielkości 1500m².

4) W granicach planu w zabudowie mieszkaniowej jednorodzinnej z usługami na działkach budowlanych zezwala się na zabudowę

w ilości jednego budynku mieszkalnego jednorodzinnego i jednego budynku gospodarczo-garażowego oraz jednego budynku usługowego.

§ 8. Ustalenia dotyczące zasad budowy systemów komunikacji i infrastruktury technicznej.

1) Drogi i ciągi komunikacyjne.

Oznaczenie terenu	Funkcja komunikacyjna	Klasa techniczna	Szerokość pasa drogowego w liniach rozgraniczających
1KD, 2KD, 3KD	droga publiczna drogi publiczne	L D	zgodnie z rejestrem gruntów gminy Głinojeck zgodnie z rejestrem gruntów gminy Głinojeck

- 2) Dla terenów w granicach planu zewnętrzny układ komunikacyjny stanowi droga powiatowa.
- 3) Dla zabudowy w granicach planu miejsca parkingowe należy lokalizować w granicach działek budowlanych przedmiotowych inwestycji.
- 4) Dla terenów zabudowy produkcji, składów, magazynów i usług należy zapewnić minimum 3 miejsca parkingowe na 100m² powierzchni użytkowej i 3 miejsca na 10 osób zatrudnionych lub będących użytkownikami.
- 5) W przypadku budowy sieci gazowych należy wykonać je na warunkach określonych właściwymi przepisami odrębnymi.
- 6) W granicach planu:
 - a) każda z działek budowlanych przeznaczonych pod zabudowę budynkami przeznaczonymi na pobyt ludzi powinna mieć zapewnioną możliwość przyłączenia uzbrojenia działki lub bezpośrednio budynku do zewnętrznych sieci: wodociągowej, kanalizacji sanitarnej i elektroenergetycznej,
 - b) zaopatrzenie w ciepło każdej z działek budowlanych przeznaczonych na pobyt ludzi należy zapewnić z indywidualnych ekologicznych źródeł ciepła lub przez przyłączenie do sieci gazowej, o której mowa w punkcie 5,
 - c) zaopatrzenie w wodę należy realizować z gminnej sieci wodociągowej. Zezwala się na indywidualne ujęcia wody,
 - d) wody opadowe należy odprowadzić na teren nieutwardzony działek budowlanych (alternatywnie zezwala się na inne rozwiązania zgodne z warunkami określonymi przepisami prawa wodnego i budowlanego),
- e) W robotach budowlanych elektroenergetycznych (dot. wykonania nowych inwestycji) należy skablować sieci i przyłączenia elektroenergetyczne. Przyłączenie odbiorców do wspólnej sieci elektroenergetycznej na obszarze w granicach planu będzie następowało na ogólnych zasadach przyłączenia odbiorców obowiązujących we właściwym terenieo dysponencie sieci. Rezerwuje się pas terenu w chodnikach ulic dla projektowanej sieci elektroenergetycznej wraz z lokalizacją złączy kablowo-pomiarowych oraz projektowanych stacji transformatorowych.
- 7) Odprowadzenie ścieków z terenu w granicach planu następuje przez przyłączenie sieci kanalizacji sanitarnej zrealizowanej w w/w terenie do gminnej sieci kanalizacji sanitarnej, która będzie wykonana zgodnie z „Koncepcją programowo-przestrzenną podsińieniowej kanalizacji sanitarnej dla gminy Głinojeck”. Do czasu realizacji gminnej sieci kanalizacji sanitarnej ustala się odprowadzenie ścieków do zbiorników bezodpływowych. W momencie wybudowania sieci kanalizacji sanitarnej ustala się nakaz bezwzględnego podłączenia się do w/w sieci i likwidacja zbiorników bezodpływowych.
- 8) Zasady przyłączeń do sieci, o których mowa w punktach: 5 i 6 a) powinny być określone w stosownych warunkach technicznych, wydawanych na podstawie przepisów odrębnych.
- 9) W granicach planu ustala się możliwość lokalizacji sieci infrastruktury technicznej w granicach działek budowlanych
- 10) W granicach planu nie ustala się inwestycji z zakresu infrastruktury technicznej, należących do zadań własnych gminy.

§ 9. Ustalenia dotyczące stawek z tytułu art. 36 ust. 4 ustawy o planowaniu i zagospodarowaniu przestrzennym:

Oznaczenie terenu	Stawka w %
1MU, 2MU, 3MU, 4MU, 5MU	20
1MR, 2MR,	*
1MR/MU/PU	20
1NO	*
1KD, 2KD, 3KD	*

*) dla w/w pozycji stawki z tytułu przepisów art. 36 ust. 4 ustawy o planowaniu i zagospodarowaniu przestrzennym nie mają zastosowania

§ 10.1) W granicach planu tracą moc ustalenia i rysunek miejscowego planu zagospodarowania przestrzennego gminy Głinojeck (uchwała nr XVIII/167/98 Rady Miejskiej w Głinojecku z dnia 2 kwietnia 1998r., Dz. Urz. Woj. Ciechanowskiego z dnia 29 czerwca 1998r. Nr 17, poz. 81).


2) Zamiast w/w ustaleń i rysunku planu w granicach planu obowiązuje treść niniejszej uchwały wraz z rysunkiem planu.

§ 11. Wykonanie uchwały powierza się Burmistrzowi Miasta i Gminy Głinojeck.

§ 12.1) Uchwała wchodzi w życie po 30 dniach od daty jej ogłoszenia w Dzienniku Urzędowym Województwa Mazowieckiego.

2) Uchwała podlega ogłoszeniu w Dzienniku Urzędowym Województwa Mazowieckiego.

Przewodniczący Rady:
Andrzej Gontarski

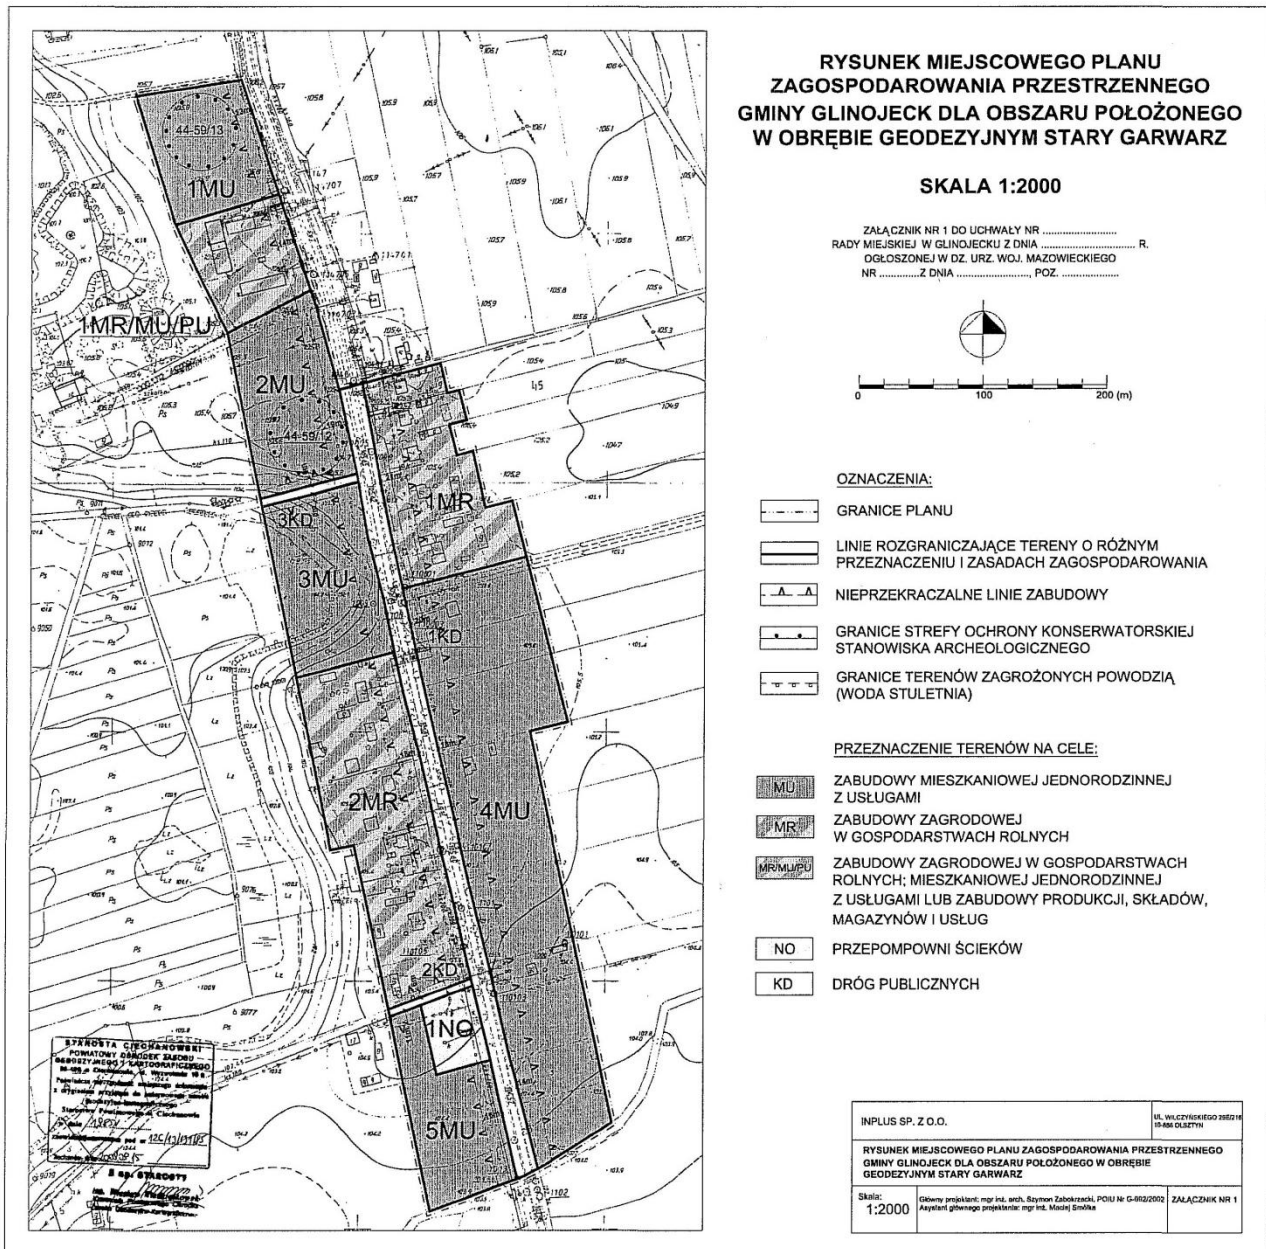

Załącznik nr 2
do uchwały nr II/15/2010
Rady Miejskiej w Gliniojecku
z dnia 20 grudnia 2010r.

Na podstawie art. 20 ust. 1 ustawy z dnia 27 marca 2003r. o planowaniu i zagospodarowaniu przestrzennym (Dz.U. z 2003r. Nr 80, poz. 717, z 2004r. Nr 6, poz. 41, Nr 141, poz. 1492, z 2005r. Nr 113, poz. 954, Nr 130, poz. 1087, z 2006r. Nr 45, poz. 319, Nr 225, poz. 1635, z 2008r. Nr 123, poz. 803, Nr 199, poz. 1227, Nr 201, poz. 1237, Nr 220, poz. 1413, z 2010r. Nr 24, poz. 124, Nr 75, poz. 474, Nr 106, poz. 675, Nr 119, poz. 804, Nr 130, poz. 871, Nr 149, poz. 996, Nr 155, poz. 1043) Rada Miejska w Gliniojecku postanawia, co następuje:

1. Do projektu planu nie wniesiono uwag w trybie przepisów art. 18 ustawy o planowaniu i zagospodarowaniu przestrzennym.
2. W związku z treścią § 8 pkt 9 uchwały w granicach planu nie występują zadania własne gminy z zakresu infrastruktury technicznej, o których mowa w art. 20 ust. 1 ustawy o planowaniu i zagospodarowaniu przestrzennym.

Przewodniczący Rady:
Andrzej Gontarski

3516

UCHWAŁA Nr II/16/2010

RADY MIEJSKIEJ W GLINOJECKU

z dnia 20 grudnia 2010 r.

w sprawie uchwalenia miejscowego planu zagospodarowania przestrzennego gminy Gliniojeck dla obszaru położonego w obrębie geodezyjnym Ogonowo.

Na podstawie art. 18 ust. 2 pkt 5 ustawy z dnia 8 marca 1990r. o samorządzie gminnym (Dz.U. z 2001r. Nr 142, poz. 1591, z 2002r. Nr 23, poz. 220, Nr 62, poz. 558, Nr 113, poz. 984, Nr 153, poz. 1271, Nr 214, poz. 1806, z 2003r. Nr 80, poz. 717, Nr 162, poz. 1568, z 2004r. Nr 102, poz. 1055, Nr 116, poz. 1203, Nr 167, poz. 1759, z 2005r. Nr 172, poz. 1441, Nr 175, poz. 1457, z 2006r. Nr 17, poz. 128, Nr 181, poz. 1337, z 2007r. Nr 48, poz. 327, Nr 138, poz. 974, Nr 173, poz. 1218, z 2008r. Nr 180, poz. 1111, Nr 223, poz. 1458, z 2009r. Nr 52, poz. 420, Nr 157, poz. 1241, z 2010r. Nr 28, poz. 142 i 146, Nr 40, poz. 230, Nr 106, poz. 675) i art. 20 ust. 1 ustawy z dnia 27 marca 2003r. o planowaniu i zagospodarowaniu przestrzennym (Dz.U. z 2003r. Nr 80, poz. 717, z 2004r. Nr 6, poz. 41, Nr 141, poz. 1492, z 2005r. Nr 113, poz. 954, Nr 130, poz. 1087, z 2006r. Nr 45, poz. 319, Nr 225, poz. 1635, z 2008r. Nr 123, poz. 803, Nr 199, poz. 1227, Nr 201, poz. 1237, Nr 220, poz. 1413, z 2010r. Nr 24, poz. 124, Nr 75, poz. 474, Nr 106, poz. 675, Nr 119, poz. 804, Nr 130, poz. 871, Nr 149, poz. 996, Nr 155, poz. 1043) Rada Miejska w Gliniojecku, po stwierdzeniu zgodności planu z ustaleniami studium uwarunkowań i kierunków zagospodarowania przestrzennego miasta i gminy Gliniojeck uchwalonego uchwałą nr XXV/213/2002 Rady Miejskiej w Gliniojecku z dnia 2 czerwca 2002r. uchwała, co następuje:

§ 1.1) Uchwała miejscowy plan zagospodarowania przestrzennego gminy Gliniojeck dla obszaru położonego w obrębie geodezyjnym Ogonowo, zwany dalej „planem”.

1)

Nr-y załączników do uchwały oraz obr. geodezyjne, których dotyczy	Oznaczenie terenu	Przeznaczenie terenu:
obr. 1A	1MU, 2MU, 3MU, 4MU, 5MU, 6MU	zabudowa mieszkaniowa jednorodzinna z usługami
obr. 1A	1MR, 2MR, 3MR	zabudowa zagrodowa w gospodarstwach rolnych; ustala się możliwość przekształcenia istniejących zabudowań siedliskowych na funkcję mieszkaniową jednorodziną lub rekreacji indywidualnej oraz możliwość realizacji zabudowy usługowej

2) Ustalenia planu stanowią treść niniejszej uchwały.

§ 2.1) Granice planu określa uchwała nr XV/91/08 Rady Miejskiej w Gliniojecku z dnia 20 marca 2008r. w sprawie przystąpienia do sporządzenia miejscowego planu zagospodarowania przestrzennego dla obszaru położonego w obrębie Ogonowo, gm. Gliniojeck.

2) Rysunek planu stanowią załączniki: nr 1A i nr 1B do niniejszej uchwały, sporządzone na mapach zasadniczych w skali 1:2000 i obowiązujące w następującym zakresie ustaleń planu:

- granic planu,
- linii rozgraniczających tereny o różnym przeznaczeniu i zasadach zagospodarowania,
- nieprzekraczalnych linii zabudowy,
- granic strefy ochrony konserwatorskiej stanowiska archeologicznego,
- oznaczeń przeznaczenia terenów na cele: MU zabudowy mieszkaniowej jednorodzinnej z usługami, MR - zabudowy zagrodowej w gospodarstwach rolnych, ZL - leśne, KD - dróg publicznych, KDW - drogi wewnętrznej.

3) Rozstrzygnięcia wymagane przepisami art. 20 ust. 1 ustawy o planowaniu i zagospodarowaniu przestrzennym zawiera załącznik nr 2 do uchwały.

§ 3. Ustalenia dotyczące przeznaczenia terenu.

obr. 1A	1ZL	las
obr. 1A	1KDW	droga wewnętrzna
obr. 1A	1KD, 2 KD, 3KD, 4KD	droga publiczna
obr. 1B	1MU	zabudowa mieszkaniowa jednorodzinna z usługami

§ 4. Ustalenia dotyczące zasad ochrony i kształtowania ładu przestrzennego:

1) W granicach planu zasady ochrony i kształtowania ładu przestrzennego określone są ustaleniami:

- a) nieprzekraczalnych linii zabudowy,
- b) zasad kształtowania zabudowy

2) W granicach planu ustala się tereny oznaczone w rysunku planu symbolami: 1KD, 2 KD, 3KD, 4KD terenami lokalizacji inwestycji celu publicznego, o których mowa w przepisach art. 2 pkt 5 ustawy o planowaniu i zagospodarowaniu przestrzennym.

§ 5. Ustalenia dotyczące zasad ochrony środowiska, przyrody i krajobrazu kulturowego.

1) W granicach planu mają zastosowanie przepisy ustawy o ochronie przyrody wraz z rozporządzeniami wykonawczymi do w/w ustawy z tytułu położenia terenów w „Nadwkrzańskim Obszarze Chronionego Krajobrazu”.

2) Z tytułu lokalizacji części terenu objętego granicami planu w strefie ochrony konserwatorskiej stanowiska archeologicznego mają zastosowanie przepisy ustawy o ochronie za-

bytków i opiece nad zabytkami wraz z rozporządzeniami wykonawczymi do w/w ustawy. Na obszarze w strefie ochrony konserwatorskiej stanowiska archeologicznego prace ziemne należy prowadzić pod nadzorem archeologicznym. W związku z powyższym ustala się:

- a) obowiązek przeprowadzenia (na koszt osoby fizycznej lub jednostki organizacyjnej zamierzającej realizować roboty budowlane) badań archeologicznych oraz wykonania ich dokumentacji;
- b) przed rozpoczęciem badań archeologicznych wymagane jest uzyskanie od Wojewódzkiego Konserwatora Zabytków pozwolenia na ich prowadzenie.

3) Tereny oznaczone w rysunku planu symbolami: MU i MR są terenami przeznaczonymi pod zabudowę mieszkaniową w rozumieniu przepisów odrębnych dotyczących ochrony przed hałasem.

4) Dla terenów oznaczonych w rysunku planu symbolem ZL mają zastosowanie przepisy ustawy o lasach.

§ 6. Ustalenia dotyczące parametrów i wskaźników kształtowania zabudowy:

1)

Oznaczenie terenu	Parametry i wskaźniki kształtowania zabudowy
załącznik nr 1A: 1MU, 2MU, 3MU, 4MU, 5MU, 6MU załącznik nr 1B: 1MU	<ol style="list-style-type: none"> 1. Na działkach zabudowanych zezwala się na: remont, rozbiórkę, odbudowę, rozbudowę, nadbudowę i przebudowę budynków w rozumieniu właściwych przepisów budowlanych. 2. Zabudowę należy kształtować jako budynki wolnostojące do wysokości dwóch kondygnacji, z drugą kondygnacją jako poddaszem użytkowym. 3. Zadaszenia zabudowy należy kształtować w formie dachów dwuspadowych lub wielospadowych o kącie nachylenia połaci dachowych do płaszczyzny przekroju poziomego budynku w przedziale 30°-45°. 4. Ustala się możliwość lokalizacji budynku usługowego o wysokości jednej kondygnacji. Zadaszenia należy kształtować jak w pkt 3. 5. Ustala się możliwość lokalizacji budynku gospodarczo-garażowego o wysokości jednej kondygnacji. Zadaszenia należy kształtować jak w pkt 3. 6. Maksymalną powierzchnię zabudowy w stosunku do powierzchni działki ustala się w wielkości 25%. 7. Minimalny udział powierzchni biologicznie czynnej w stosunku do powierzchni działki ustala się w wielkości 50%.
załącznik nr 1A: 1MR, 2MR, 3MR	<ol style="list-style-type: none"> 1. Na działkach zabudowanych zezwala się na: remont, rozbiórkę, odbudowę, rozbudowę, nadbudowę i przebudowę budynków w rozumieniu właściwych przepisów budowlanych. 2. Zabudowę należy kształtować jako budynki wolnostojące do wysokości dwóch kondygnacji, z drugą kondygnacją jako poddaszem użytkowym.

	<p>3. Zadaszenia zabudowy należy kształtować w formie dachów dwuspadowych lub wielospadowych o kącie nachylenia połaci dachowych do płaszczyzny przekroju poziomego budynku w przedziale 30°-45°.</p> <p>4. Ustala się możliwość lokalizacji budynku usługowego o wysokości jednej kondygnacji. Zadaszenia należy kształtować jak w pkt 3.</p> <p>5. Ustala się możliwość lokalizacji budynków: gospodarczych, inwentarskich i garażowych o wysokości jednej kondygnacji. Zadaszenia należy kształtować jak w pkt 3.</p> <p>6. Dla obiektów inżynierskich związanych z produkcją rolną ustala się maksymalną wysokość 15m.</p> <p>7. Maksymalną powierzchnię zabudowy w stosunku do powierzchni działki ustala się w wielkości 25%.</p> <p>8. Minimalny udział powierzchni biologicznie czynnej w stosunku do powierzchni działki ustala się w wielkości 50%.</p>
--	---

2) Nieustalone w planie warunki zabudowy i zagospodarowania terenu regulują (odpowiednio) właściwe przepisy budowlane.

§ 7. Ustalenia dotyczące zasad podziału nieruchomości na działki budowlane.

1) W granicach planu podziały nieruchomości na działki budowlane powinny spełniać warunki określone dla działki budowlanej przepisami art. 2 pkt 12 ustawy o planowaniu i zagospodarowaniu przestrzennym wraz z ustaleniami i rysunkiem planu.

2) Minimalną powierzchnię dla działki budowlanej w zabudowie mieszkaniowej jednorodzinnej z usługami ustala się w wielkości 1000m².

3) W granicach planu w zabudowie mieszkaniowej jednorodzinnej z usługami na działkach budowlanych zezwala się na zabudowę w ilości jednego budynku mieszkalnego jednorodzinnego i jednego budynku gospodarczo-garażowego oraz jednego budynku usługowego.

§ 8. Ustalenia dotyczące zasad budowy systemów komunikacji i infrastruktury technicznej

1) Drogi i ciągi komunikacyjne.

Oznaczenie terenu	Funkcja komunikacyjna	Klasa techniczna	Szerokość pasa drogowego w liniach rozgraniczających
załącznik Nr 1A: 1KD	droga publiczna	L	zgodnie z rejestrem gruntów gminy Głinojeck
załącznik nr 1A: 3KD	droga publiczna	D	zgodnie z rejestrem gruntów gminy Głinojeck
załącznik nr 1A: 2KD, 4KD	droga publiczna	D	10m
załącznik nr 1A: 1KDW	droga wewnętrzna	-	10m

2) Dla terenów w granicach planu zewnętrzny układ komunikacyjny stanowią:

- a) załącznik nr 1A - gminna droga publiczna,
- b) załącznik nr 1B - gminna droga publiczna.

3) Dla zabudowy w granicach planu miejsca parkingowe należy lokalizować w granicach działek budowlanych przedmiotowych inwestycji.

4) W przypadku budowy sieci gazowych należy wykonać je na warunkach określonych właściwymi przepisami odrębnymi.

5) W granicach planu:

- a) każda z działek budowlanych przeznaczonych pod zabudowę budynkami przeznaczonymi na pobyt ludzi powinna mieć zapewnioną możliwość przyłączenia uzbrojenia działki lub bezpośrednio budynku do

zewnętrznych sieci: wodociągowej, kanalizacji sanitarnej i elektroenergetycznej,

- b) zaopatrzenie w ciepło każdej z działek budowlanych przeznaczonych na pobyt ludzi należy zapewnić z indywidualnych ekologicznych źródeł ciepła lub przez przyłączenie do sieci gazowej, o której mowa w punkcie 4,
- c) zaopatrzenie w wodę należy realizować z gminnej sieci wodociągowej. Zezwala się na indywidualne ujęcia wody,
- d) wody opadowe należy odprowadzić na teren nieutwardzony działek budowlanych (alternatywnie zezwala się na inne rozwiązania zgodne z warunkami określonymi przepisami prawa wodnego i budowlanego),

- e) W robotach budowlanych elektroenergetycznych (dot. wykonania nowych inwestycji) należy skablować sieci i przyłączenia elektroenergetyczne. Przyłączenie odbiorców do wspólnej sieci elektroenergetycznej na obszarze w granicach planu będzie następowało na ogólnych zasadach przyłączenia odbiorców obowiązujących we właściwym terenie dysponencji sieci. Rezerwuje się pas terenu w chodnikach ulic dla projektowanej sieci elektroenergetycznej wraz z lokalizacją złączy kablowo-pomiarowych oraz projektowanych stacji transformatorowych.
- 6) Odprowadzenie ścieków z terenu w granicach planu następuje przez przyłączenie sieci kanalizacji sanitarnej zrealizowanej w w/w terenie do gminnej sieci kanalizacji sanitarnej, która będzie wykonana zgodnie z „Koncepcją programowo-przestrzenną podciśnieniowej kanalizacji sanitarnej dla gminy Głinojeck”.
- Do czasu realizacji gminnej sieci kanalizacji

sanitarnej ustala się odprowadzenie ścieków do zbiorników bezodpływowych. W momencie wybudowania sieci kanalizacji sanitarnej ustala się nakaz bezwzględnego podłączenia się do w/w sieci i likwidacja zbiorników bezodpływowych.

- 7) Zasady przyłączy do sieci, o których mowa w punktach: 4 i 5 a) powinny być określone w stosownych warunkach technicznych, wydanych na podstawie przepisów odrębnych.
- 8) W granicach planu ustala się możliwość lokalizacji sieci infrastruktury technicznej w granicach działek budowlanych.
- 9) W granicach planu nie ustala się inwestycji z zakresu infrastruktury technicznej, należących do zadań własnych gminy.

§ 9. Ustalenia dotyczące stawek z tytułu art. 36 ust. 4 ustawy o planowaniu i zagospodarowaniu przestrzennym:

Oznaczenie terenu	Stawka w %
załącznik nr 1A: 1MU, 2MU, 3MU, 4MU, 5MU, 6MU załącznik nr 1B: 1MU	20
załącznik nr 1A: 1MR, 2MR, 3MR	*
załącznik nr 1A: 1ZL	*
załącznik nr 1A: 1KD, 2KD, 3KD, 4KD	*
załącznik nr 1A: 1KDW	*

*) dla w/w pozycji stawki z tytułu przepisów art. 36 ust. 4 ustawy o planowaniu i zagospodarowaniu przestrzennym nie mają zastosowania.

§ 10.1) W granicach planu tracą moc ustalenia i rysunek miejscowego planu zagospodarowania przestrzennego gminy Głinojeck (uchwała nr VIII/51/07 Rady Miejskiej w Głinojecku z dnia 28 czerwca 2007r., Dz. Urz. Woj. Mazowieckiego z dnia 5 października 2007r. Nr 201, poz. 5703).


2) Zamiast w/w ustaleń i rysunku planu w granicach planu obowiązuje treść niniejszej uchwały wraz z rysunkiem planu.

§ 11. Wykonanie uchwały powierza się Burmistrzowi Miasta i Gminy Głinojeck.

§ 12.1) Uchwała wchodzi w życie po 30 dniach od daty jej ogłoszenia w Dzienniku Urzędowym Województwa Mazowieckiego.

2) Uchwała podlega ogłoszeniu w Dzienniku Urzędowym Województwa Mazowieckiego.

Przewodniczący Rady:
Andrzej Gontarski

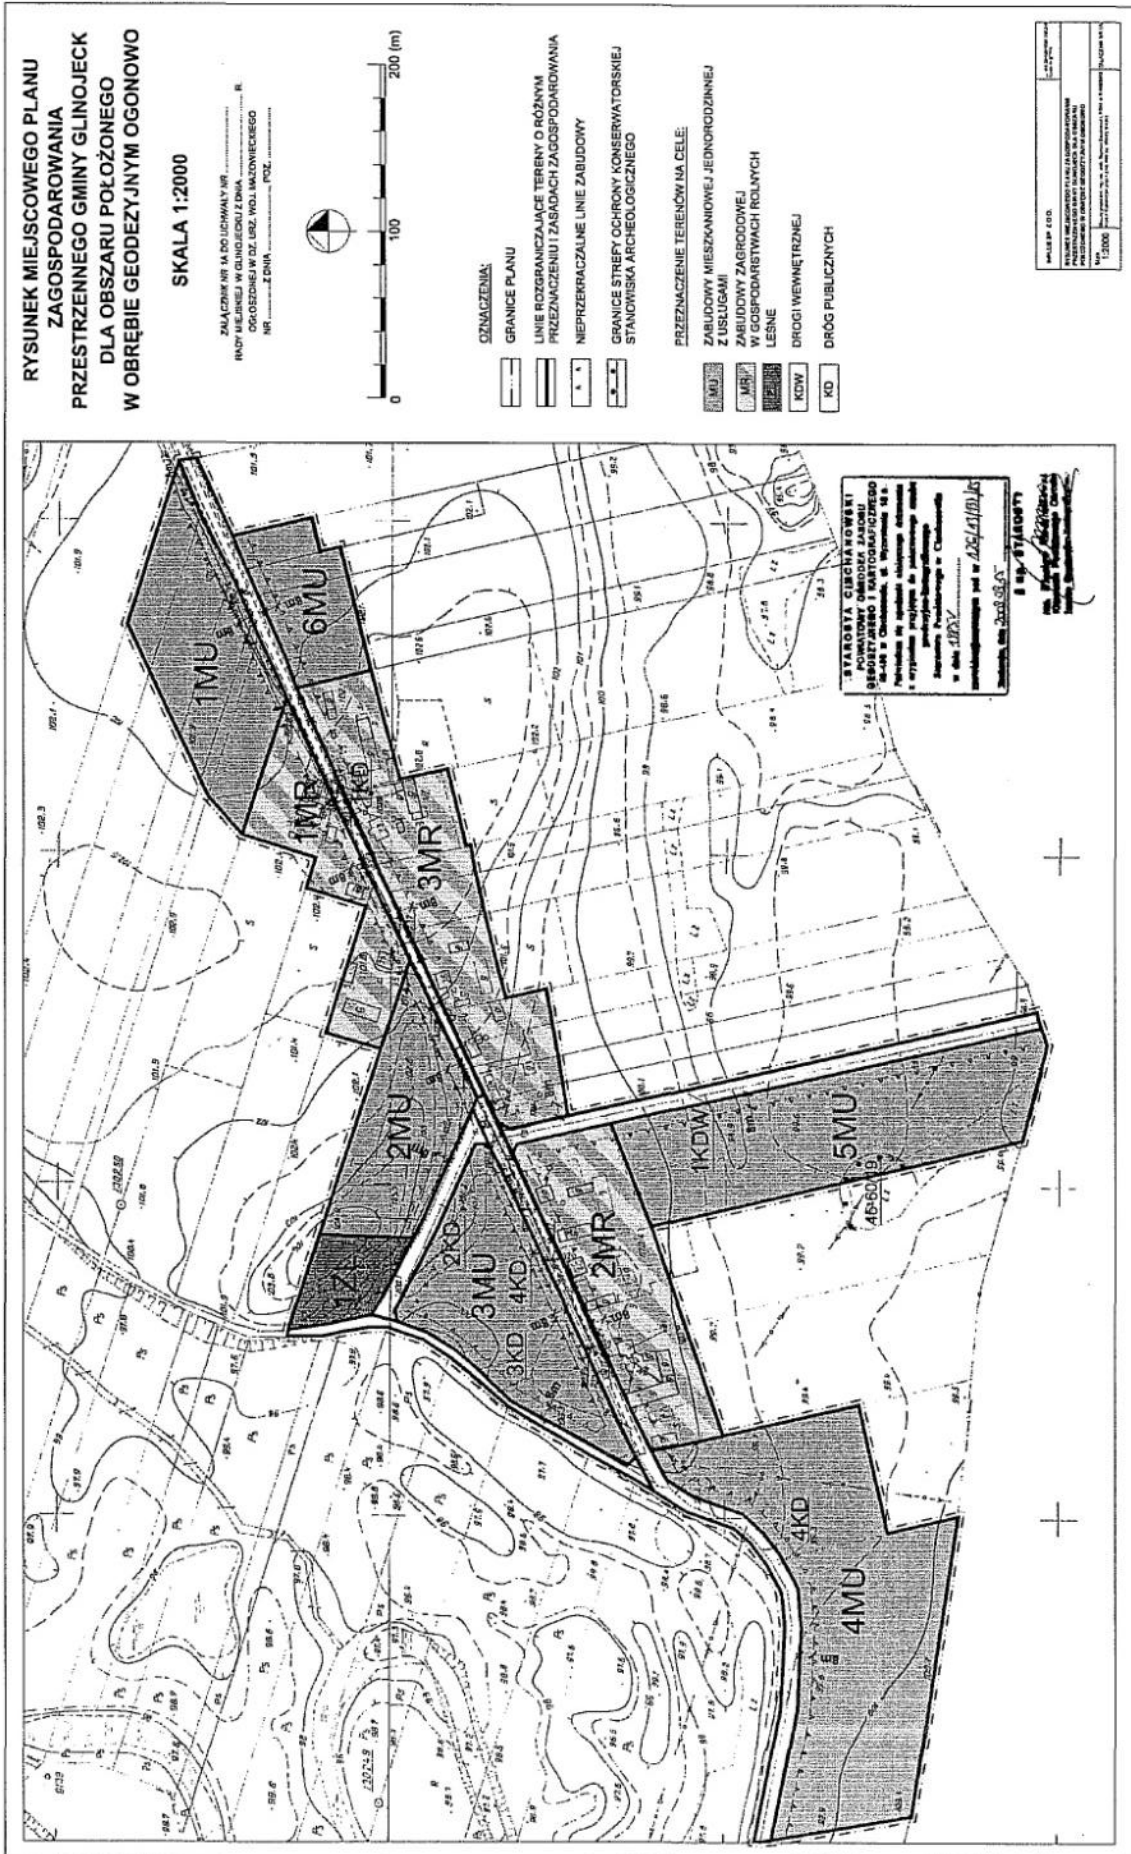

**RYСУNEK MIEJSCOWEGO PLANU ZAGOSPODAROWANIA
PRZESTRZENNEGO GMINY GLINOJECK
DLA OBSZARU POŁOŻONEGO
W OBRĘBIE GEODEZYJNYM OGONOWO**

SKALA 1:2000

ZALĄCZNIK NR 1B DO UCHWAŁY NR 1716/2010
RADY MIEJSKIEJ W GLINOJECZKU Z DNIA 20 GRUDNIA 2010 R.
OGŁOSZONEJ W DZ. URZ. WOJ. MAZOWIECKIEGO
NRZ DNIA POZ

OZNACZENIA:

GRANICE PLANU



LINIE ROZGRANICZAJĄCE TERENY O RÓŻNYM
PRZEZNACZENIU I ZASADACH ZAGOSPODAROWANIA

NIEPRZEKRACZALNE LINIE ZABUDOWY

GRANICE STREFY OCHRONY KONSERWATORSKIEJ
STANOWISKA ARCHEOLOGICZNEGO

PRZEZNACZENIE TERENÓW NA CELE:

ZABUDOWY MIESZKANIOWEJ JEDNORODZINNEJ
Z USŁUGAMI

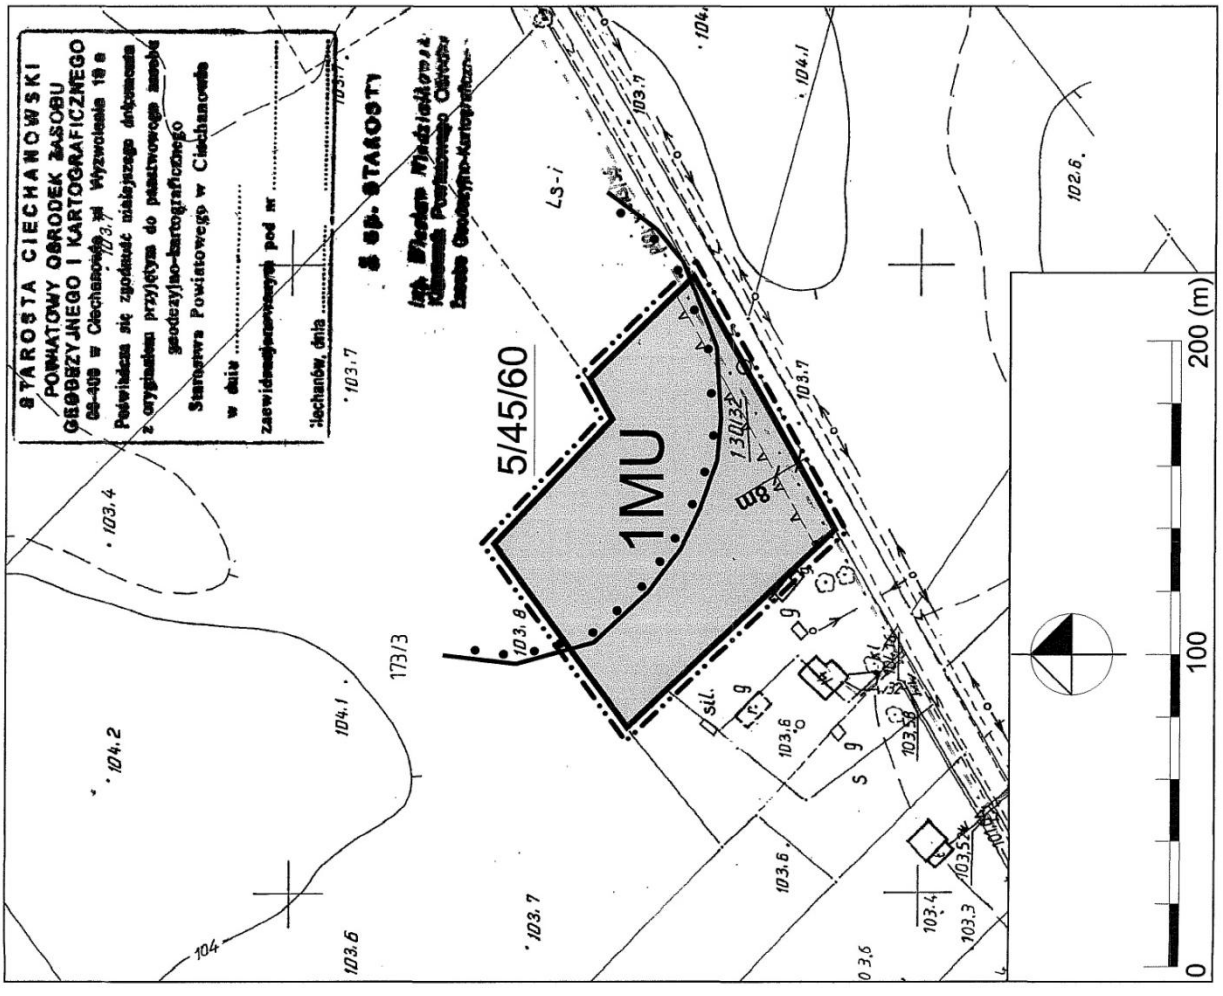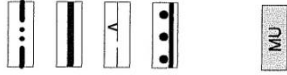

**STAROSTA CIECHANOWSKI
POMIATOWY OSRODEK ZASOBU
GEODEZYJNEGO I KARTOGRAFICZNEGO
00-408 w Ciechanowie, pl. Wolności 18 a**
Pewnikasie się zgodzić na realizację dokumentacji
z oryginalnym przyjętym do pasatrowego modelu
geodezyjno-kartograficznego
Starostwa Powiatowego w Ciechanowie
w dniu
zaswiadczonej przez pod nr
Ciechanów, dnia 103.7

3 sp. STAROŚCI
Inż. Wiesław Wydziałowski
Kierownik Powiatowego Ośrodka
Zasobu Geodezyjno-Kartograficznego

INFLIS SP. Z O.O.	UL. WILCZYńskiego 22B 05-110 GLINOJEK
RYСУNEK MIEJSCOWEGO PLANU ZAGOSPODAROWANIA PRZESTRZENNEGO GMINY GLINOJECK DLA OBSZARU POŁOŻONEGO W OBRĘBIE GEODEZYJNYM OGONOWO	
Skala: 1:2000	Projekt wykonany przez: Inż. Wiesław Wydziałowski, POLI.N. 04022502; ZALĄCZNIK NR 1B Projekt głównego projektanta: mgr inż. Mariola Stróżka

Załącznik nr 2
do uchwały nr II/16/2010
Rady Miejskiej w Głinojecku
z dnia 20 grudnia 2010r.

Na podstawie art. 20 ust. 1 ustawy z dnia 27 marca 2003r. o planowaniu i zagospodarowaniu przestrzennym (Dz.U. z 2003r. Nr 80, poz. 717, z 2004r. Nr 6, poz. 41, Nr 141, poz. 1492, z 2005r. Nr 113, poz. 954, Nr 130, poz. 1087, z 2006r. Nr 45, poz. 319, Nr 225, poz. 1635, z 2008r. Nr 123, poz. 803, Nr 199, poz. 1227, Nr 201, poz. 1237, Nr 220, poz. 1413, z 2010r. Nr 24, poz. 124, Nr 75, poz. 474, Nr 106, poz. 675, Nr 119, poz. 804, Nr 130, poz. 871, Nr 149, poz. 996, Nr 155, poz. 1043) Rada Miejska w Głinojecku postanawia, co następuje:

1. Do projektu planu nie wniesiono uwag w trybie przepisów art. 18 ustawy o planowaniu i zagospodarowaniu przestrzennym.
2. W związku z treścią § 8 pkt 9 uchwały w granicach planu nie występują zadania własne gminy z zakresu infrastruktury technicznej, o których mowa w art. 20 ust. 1 ustawy o planowaniu i zagospodarowaniu przestrzennym.

Przewodniczący Rady:
Andrzej Gontarski

3517

UCHWAŁA Nr IV/11/11 RADY GMINY PRAŻMÓW

z dnia 10 lutego 2011 r.

w sprawie wieloletniej prognozy finansowej na lata 2011 – 2015.

Na podstawie art. 226, art. 227, art. 228, art. 230 ust. 6 ustawy z dnia 27 sierpnia 2009r. o finansach publicznych (Dz.U. Nr 157, poz. 1240 z późniejszymi zmianami); Rada Gminy Prażmów uchwala, co następuje:

§ 1.1. Przyjmuje się wieloletnią prognozę finansową na lata 2011 - 2015 w treści załącznika nr 1 do niniejszej uchwały składającego się z tabeli głównej zawierającej wielkości informacyjne i kontrolne.

2. Przyjmuje się wykaz planowanych i realizowanych przedsięwzięć na lata 2011 - 2015 do WPF oraz wykaz umów, których realizacja w roku budżetowym i w latach następnych jest niezbędna dla zapewnienia ciągłości działania jednostki i których płatności przypadają w okresie dłuższym niż rok w treści załącznika nr 2 do niniejszej uchwały.

3. Przyjmuje się objaśnienia wartości przyjętych w WPF na lata 2011 - 2015 Gminy Prażmów w treści załącznika nr 3 do niniejszej uchwały.

§ 2. Upoważnia się Wójta Gminy Prażmów do zaciągnięcia zobowiązań:

- 1) związanych z realizacją zamieszczonych w prognozie przedsięwzięć,
- 2) z tytułu umów, których realizacja w roku budżetowym i w latach następnych jest niezbędna do zapewnienia ciągłości działania jednostki i z których wynikające płatności wykraczają poza rok budżetowy.

§ 3. Wykonanie uchwały powierza się Wójtowi Gminy Prażmów.

§ 4. Uchwała wchodzi w życie z dniem 1 stycznia 2011r. i podlega publikacji w Dzienniku Urzędowym Województwa Mazowieckiego oraz na tablicy ogłoszeń Urzędu Gminy Prażmów.

Wiceprzewodniczący Rady Gminy Prażmów:
Krzysztof Cienszkowski

Załącznik nr 1
do uchwały nr IV/11/11
Rady Gminy Prażmów
z dnia 10 lutego 2011r.

Wieloletnia Prognoza Finansowa

L.p.	Wyszczególnienie	Wykonanie 2008	Wykonanie 2009	Wykonanie za 3 kw. 2010	Przewidywane wykonanie 2010	Prognoza 2011	Prognoza 2012	Prognoza 2013	Prognoza 2014	Prognoza 2015
1	Dochody ogółem, z tego:	18130 586,31	18 882160,70	14 878 471,54	20 519 095,00	21 955 371,00	22128 770,00	23 235 209,00	24 396 969,00	25 616 817,00
1a	dochody bieżące	18 130 586,31	18 882 160,70	14 863 717,44	20 504 340,90	20 153 670,00	22 128 770,00	23 235 209,00	24 396 969,00	25 616 817,00
1b	dochody majątkowe, w tym	0,00	0,00	14 754,10	14 754,10	1 801 701,00	0,00	0,00	0,00	0,00
1c	ze sprzedaży majątku	0,00	0,00	14 754,10	14 754,10	1 801 701,00	0,00	0,00	0,00	0,00
2	Wydatki bieżące (bez odsetek i prowizji od: kredytów i pożyczek oraz wyemitowanych papierów wartościowych), w tym:	14 629 312,91	16 064 285,43	13161 167,33	19 341 527,00	20 353 670,00	20 885 502,50	22 059 709,00	23 277 469,00	24 555 817,00
2a	na wynagrodzenia i składki od nich naliczane	7 064 175,78	7 913 340,80	6 600 922,86	9 740 233,00	10 193 718,00	10 209 218,00	10 515 495,00	11 041 269,00	11 593 334,00
2b	związane z funkcjonowaniem organów JST	827 435,03	640 526,02	443 544,92	598 393,00	691 450,00	656 319,00	669 445,00	682 834,00	696 491,00
2c	z tytułu gwarancji i poręczeń, w tym:	0,00	0,00	0,00	0,00	0,00	0,00	0,00	0,00	0,00
2d	gwarancje i poręczenia podlegające wyłączeniu z limitów spłaty zobowiązań z art. 243 ufp/169sufp	0,00	0,00	0,00	0,00	0,00	0,00	0,00	0,00	0,00
2e	wydatki bieżące objęte limitem art. 226 ust. 4 ufp	0,00	0,00	0,00	0,00	520 154,30	423 700,00	75 000,00	75 000,00	75 000,00
3	Różnica (1-2)	3 501 273,40	2 817 875,27	1 717 304,21	1 177 568,00	1 601 701,00	1 243 267,50	1 175 500,00	1 119 500,00	1 061 000,00
4	Nadwyżka budżetowa z lat ubiegłych plus wolne środki, zgodnie z art. 217 ufp, w tym:	2 842 216,00	899 094,88	243 319,98	243 320,00	400 000,00	0,00	0,00	0,00	0,00
4a	nadwyżka budżetowa z lat ubiegłych plus wolne środki, zgodnie z art. 217 ufp, angażowane na pokrycie deficytu budżetu roku bieżącego	2 842 216,00	899 094,88	243 319,98	243 320,00	400 000,00	0,00	0,00	0,00	0,00
5	Inne przychody nie związane z zaciągnięciem długu	0,00	0,00	0,00	0,00	0,00	0,00	0,00	0,00	0,00
6	Środki do dyspozycji (3+4+5)	6 343 489,40	3 716 970,15	1 960 624,19	1 420 888,00	2 001 701,00	1 243 267,50	1 175 500,00	1 119 500,00	1 061 000,00
7	Spłata i obsługa długu, z tego:	230 228,00	114193,00	0,00	0,00	200 000,00	1 231 500,00	1 175 500,00	1 119 500,00	1 061 000,00
7a	rochody z tytułu spłaty rat kapitałowych oraz wykupu papierów wartościowych	230 228,00	114 193,00	0,00	0,00	0,00	1 000 000,00	1 000 000,00	1 000 000,00	1 000 000,00
7b	wydatki bieżące na obsługę długu	0,00	0,00	0,00	0,00	200 000,00	231 500,00	175 500,00	119 500,00	61 000,00
8	Inne rochody (bez spłaty długu np. udzielane pożyczki)	0,00	60 091,71	0,00	0,00	0,00	0,00	0,00	0,00	0,00
9	Środki do dyspozycji (6-7-8)	6113 261,40	3 542 685,44	1 960 624,19	1 420 888,00	1 801 701,00	11 767,50	0,00	0,00	0,00
10	Wydatki majątkowe, w tym:	5 444 394,56	3 528 365,43	1 216 009,75	3 920 888,00	3 301 701,00	11 767,50	0,00	0,00	0,00
10a	wydatki majątkowe objęte limitem art. 226 ust. 4 ufp	0,00	0,00	0,00	0,00	3 054 442,50	11 767,50	0,00	0,00	0,00
11	Przychody (kredyty, pożyczki, emisje obligacji)	459 228,00	114 807,00	500 000,00	2 500 000,00	1 500 000,00	0,00	0,00	0,00	0,00
12	Rozliczenie budżetu (9-10+11)	1 128 094,84	129127,01	1 244 614,44	0,00	0,00	0,00	0,00	0,00	0,00
13	Kwota długu, w tym:	0,00	0,00	0,00	2 500 000,00	4 000 000,00	3 000 000,00	2 000 000,00	1 000 000,00	0,00
13a	łączna kwota wyłączeń z art. 243 ust. 3 pkt 1 ufp oraz art. 170 ust. 3 sufp	0,00	0,00	0,00	0,00	0,00	0,00	0,00	0,00	0,00
13b	kwota wyłączeń z art. 243 ust. 3 pkt 1 ufp oraz art. 169 ust. 3 sufp przypadająca na dany rok budżetowy	0,00	0,00	0,00	0,00	0,00	0,00	0,00	0,00	0,00
14	Kwota zobowiązań związku współtworzonego przez jst przypadających do spłaty w danym roku budżetowym podlegająca doliczeniu zgodnie z art. 244 ufp	0,00	0,00	0,00	0,00	0,00	0,00	0,00	0,00	0,00
15	Relacja planowanej łącznej kwoty spłat zobowiązań do dochodów	1,27%	0,60%	0,00%	0,00%	0,91%	5,57%	5,06%	4,59%	4,14%
15a	Maksymalny dopuszczalny wskaźnik spłaty z art. 243 ufp	0,00%	0,00%	0,00%	0,00%	15,26%	10,95%	7,50%	5,08%	4,32%
16	Spełnienie wskaźnika spłaty z art. 243 ufp po uwzględnieniu art. 244 ufp	TAK	TAK	TAK	TAK	TAK	TAK	TAK	TAK	TAK
17	Planowana łączna kwota spłaty zobowiązań do dochodów ogółem -max 15% z art. 169 sufp	1,27%	0,60%	0,00%	0,00%	0,91%	5,57%	5,06%	4,59%	4,14%
18	Zadłużenie/dochody ogółem [(13-13a):1] - max 60% z art. 170 sufp	0,00%	0,00%	0,00%	12,18%	18,22%	13,56%	8,61%	4,10%	0,00%
19	Wydatki bieżące razem (2 + 7b)	14 629 312,91	16 064 285,43	13161 167,33	19 341 527,00	20 553 670,00	21 117 002,50	22 235 209,00	23 396 969,00	24 616 817,00
20	Wydatki ogółem (10+19)	20 073 707,47	19 592 650,86	14 377177,08	23 262 415,00	23 855 371,00	21 128 770,00	22 235 209,00	23 396 969,00	24 616 817,00
21	Wynik budżetu (1 - 20)	-1 943121,16	-710 490,16	501 294,46	-2 743 320,00	-1 900 000,00	1 000 000,00	1 000 000,00	1 000 000,00	1 000 000,00
22	Przychody budżetu (4+5+11)	3 301 444,00	1 013 901,88	743 319,98	2 743 320,00	1 900 000,00	0,00	0,00	0,00	0,00
23	Rochody budżetu (7a + 8)	230 228,00	174 284,71	0,00	0,00	0,00	1 000 000,00	1 000 000,00	1 000 000,00	1 000 000,00

Załącznik nr 3
do uchwały nr IV/11/11
Rady Gminy Prażmów
z dnia 10 lutego 2011r.

Objaśnienia wartości
przyjętych do wieloletniej prognozy finansowej Gminy Prażmów na lata 2011-2015

1. Dochody:

Zgodnie z art. 227 ustawy o finansach publicznych sporządzono wieloletnią prognozę finansową na lata 2011 – 2015, tj. na okres na jaki gmina zaciągnęła zobowiązania w postaci emisji w 2010 i 2011 roku obligacji komunalnych.

W zakresie dochodów bieżących założono wzrost na poziomie 5% w stosunku do roku budżetowego 2011, natomiast w zakresie dochodów majątkowych wykazano jedynie dochody ze sprzedaży majątku w 2011 roku.

W zakresie wydatków zaplanowano głównie wydatki bieżące, gdyż nie zostały jeszcze wytypowane do realizacji w latach następnych nowe zadania inwestycyjne.

2. Wydatki:

Wydatki na obsługę długu zaplanowano na podstawie harmonogramu wykupu obligacji i harmonogramu odsetek.

Wynagrodzenia i składki związane z ich naliczaniem, ze względu na konieczność spełnienia warunków określonych art. 242 ustawy o finansach publicznych, w 2012 roku przewiduje się utrzymać na dotychczasowym poziomie, natomiast 2013 roku planuje się wzrost w wysokości 3%, natomiast w 2014 - 2015 w wysokości 5% na wynagrodzenia w każdym roku. Do opracowania innych wydatków bieżących przyjęto założenia i wskaźniki zawarte w piśmie z Ministerstwa Finansów nr ST3/4820/26/2010 z dnia 12 października 2010r. między innymi prognozowany średnioroczny wskaźnik cen towarów i usług konsumpcyjnych w wysokości 2,3% oraz wysokość obowiązujących składek na Fundusz Pracy w wysokości 2,45% podstawy ich wymiaru.

Pozycja „Wydatki związane z funkcjonowaniem organów j.s.t” obejmuje wydatki planowane w rozdziale 75022 - Rady Gmin (miast i miast na prawach powiatu) i 75023 - Urzędy gmin (miast i miast na prawach powiatu).

W ramach przedsięwzięć wykazanych w załączniku nr 2 do uchwały w sprawie wieloletniej prognozy finansowej wykazano kwoty wynikające z zawartych już umów lub podjętych uchwałami Rady Gminy przedsięwzięć.

W ramach przedsięwzięć obejmujących umowy, których realizacja w roku budżetowym i w latach następnych jest niezbędna do zapewnienia ciągłości działania jednostki i z których wynikające płatności wykraczają poza rok budżetowy wykazano umowy konieczne do zawarcia, tj. umowa na bankową obsługę budżetu i umowa na dowóz uczniów do szkół.

Natomiast umów na czas nieokreślony lub takich, dla których nie jest możliwe określenie łącznych nakładów finansowych (np. umów o pracę, umów na media) nie wykazano zgodnie z wytycznymi Ministerstwa Finansów z lipca 2010 roku.

Wydatki majątkowe zaplanowano na przedsięwzięcia już realizowane oraz zaplanowane do realizacji w 2011 roku. W chwili obecnej w załączniku nr 2 do wieloletniej prognozy finansowej nie określono nowych inwestycji.

3. Wynik budżetu:

Wynik budżetu jest różnicą pomiędzy pozycjami „Dochody” a „Wydatki”. W 2011 roku różnica ta stanowi deficyt w kwocie 1.900.000zł, który pokryty zostanie przychodami z emisji obligacji komunalnych i nadwyżki budżetu gminy, natomiast w latach 2012-2015 różnica ta stanowi nadwyżkę, którą przeznacza się na wykup obligacji zgodnie z harmonogramem.

Automatycznie obliczone dla każdego roku wskaźniki obciążające budżet wykupem emitowanych obligacji wraz z należnymi odsetkami spełniają wymagania stawiane w art. 243 ustawy o finansach publicznych.

Niniejsze objaśnienie stanowi integralną część uchwały w sprawie wieloletniej prognozy finansowej na lata 2011 - 2015. Uchwała w sprawie wieloletniej prognozy finansowej na lata 2011 - 2015 zawiera wszystkie zmiany przedstawione przez Wójta Gminy w „propozycji autopoprawki budżetu 2011”.

3518

UCHWAŁA Nr IV/12/11 RADY GMINY PRAŻMÓW

z dnia 10 lutego 2011 r.

uchwała budżetowa na rok 2011 Gminy Prażmów.

Na podstawie art. 18 ust. 2 pkt 4 ustawy z dnia 8 marca 1990r. o samorządzie gminnym (Dz.U. z 2001r. Nr 142, poz. 1591 z późniejszymi zmianami) oraz art. 211, art. 212, art. 214, art. 215, art. 216, art. 217, art. 218, art. 222, art. 235, art. 236, art. 237 i art. 239 ustawy z dnia 27 sierpnia 2009r. o finansach publicznych (Dz.U. Nr 157, poz. 1240 z późniejszymi zmianami) Rada Gminy Prażmów uchwała, co następuje:

§ 1. Dochody budżetu gminy Prażmów na 2011 rok w wysokości 21.955.371zł, w tym: bieżące 20.153.670zł i majątkowe 1.801.701zł, zgodnie z załącznikiem nr 1.

§ 2. Wydatki budżetu gminy Prażmów na 2011 rok w wysokości 23.855.371zł, w tym: bieżące 20.553.670zł i majątkowe 3.301.701zł, zgodnie z załącznikiem nr 2, w tym: rezerwa ogólna w wysokości 10.000zł i rezerwa celowa na realizację zadań własnych z zakresu zarządzania kryzysowego w wysokości 50.000zł. Różnica między dochodami a wydatkami stanowi deficyt budżetowy w kwocie 1.900.000zł, który pokryty zostanie przychodami z emisji obligacji komunalnych - 1.500.000zł i nadwyżki budżetu gminy - 400.000zł.

§ 3. Wydatki inwestycyjne budżetu gminy Prażmów na 2011 rok, zgodnie z załącznikiem nr 3.

§ 4. Przychody i rozchody budżetu w 2011 rok, zgodnie z załącznikiem nr 4.

§ 5. Dochody i wydatki związane z realizacją zadań z zakresu administracji rządowej i innych zadań zleconych odrębnymi ustawami, zgodnie z załącznikiem nr 5.

§ 6. Dotacje podmiotowe i celowe udzielane z budżetu gminy podmiotom należącym i nie na-

leżącym do sektora finansów publicznych, zgodnie z załącznikiem nr 6.

§ 7. Dochody i wydatki związane z realizacją zadań wykonywanych na podstawie porozumień (umów) między jednostkami samorządu terytorialnego, zgodnie z załącznikiem nr 7.

§ 8. Wydatki na programy i projekty realizowane ze środków pochodzących z funduszy strukturalnych i Funduszu Spójności, zgodnie z załącznikiem nr 8.

§ 9. Dochody i wydatki związane z realizacją Gminnego Programu Profilaktyki i Rozwiązywania Problemów Alkoholowych i Gminnego Programu Przeciwdziałania Narkomanii zgodnie z załącznikiem nr 9.

§ 10. Fundusz sołecki zgodnie z załącznikiem nr 10.

§ 11.1. Ustala się limity zobowiązań do zaciągnięcia kredytu na sfinansowanie przejściowego deficytu w kwocie 1.000.000zł oraz limity zobowiązań z tytułu emisji obligacji komunalnych w kwocie 1.500.000zł.

2. Upoważnia się Wójta Gminy do zaciągnięcia kredytu na pokrycie występującego w ciągu roku przejściowego deficytu budżetu oraz do emisji obligacji komunalnych do wysokości określonej w ust. 1.

§ 12. Wykonanie budżetu powierza się Wójtowi Gminy Prażmów.

§ 13. Uchwała wchodzi w życie z dniem 1 stycznia 2011r. i podlega publikacji w Dzienniku Urzędowym Województwa Mazowieckiego oraz na tablicy ogłoszeń Urzędu Gminy Prażmów.

Wiceprzewodniczący Rady Gminy Prażmów:
Krzysztof Cienszkowski

Załącznik nr 1
do uchwały nr IV/12/11
Rady Gminy Prażmów
z dnia 10 lutego 2011r.

Plan dochodów

Dział	Rozdział	§	Treść	Kwota
010			Rolnictwo i łowiectwo	1 058 450,00
	01010		Infrastruktura wodociągowa i sanitacyjna wsi	1 058 450,00
		0690	Wpływy z różnych opłat	32 950,00
		0830	Wpływy z usług	950 000,00
		0910	Odsetki od nieterminowych wpłat z tytułu podatków i opłat	6 000,00
		0920	Pozostałe odsetki	500,00
		0970	Wpływy z różnych dochodów	69 000,00
020			Leśnictwo	1 500,00
	02001		Gospodarka leśna	1 500,00
		0750	Dochody z najmu i dzierżawy składników majątkowych Skarbu Państwa, jednostek samorządu terytorialnego lub innych jednostek zaliczanych do sektora finansów publicznych oraz innych umów o podobnym charakterze	1 500,00
600			Transport i łączność	70 000,00
	60014		Drogi publiczne powiatowe	70 000,00
		2320	Dotacje celowe otrzymane z powiatu na zadania bieżące realizowane na podstawie porozumień (umów) między jednostkami samorządu terytorialnego	70 000,00
700			Gospodarka mieszkaniowa	1 315 037,00
	70005		Gospodarka gruntami i nieruchomościami	1 315 037,00
		0470	Wpływy z opłat za zarząd, użytkowanie i użytkowanie wieczyste nieruchomości	427,00
		0750	Dochody z najmu i dzierżawy składników majątkowych Skarbu Państwa, jednostek samorządu terytorialnego lub innych jednostek zaliczanych do sektora finansów publicznych oraz innych umów o podobnym charakterze	1 771 09,00
		0870	Wpływy ze sprzedaży składników majątkowych	1 135 701,00
		0910	Odsetki od nieterminowych wpłat z tytułu podatków i opłat	800,00
		0970	Wpływy z różnych dochodów	1 000,00
710			Działalność usługowa	4 000,00
	71035		Cmentarze	4 000,00
		2020	Dotacje celowe otrzymane z budżetu państwa na zadania bieżące realizowane przez gminę na podstawie porozumień z organami administracji rządowej	4 000,00
750			Administracja publiczna	86 699,00
	75011		Urzędy wojewódzkie	761 21,00
		2010	Dotacje celowe otrzymane z budżetu państwa na realizację zadań bieżących z zakresu administracji rządowej oraz innych zadań zleconych gminie (związkom gmin) ustawami	761 15,00
		2360	Dochody jednostek samorządu terytorialnego związane z realizacją zadań z zakresu administracji rządowej oraz innych zadań zleconych ustawami	6,00
	75023		Urzędy gmin (miast i miast na prawach powiatu)	3 026,00
		0690	Wpływy z różnych opłat	700,00
		0830	Wpływy z usług	1 500,00
		0970	Wpływy z różnych dochodów	826,00
	75095		Pozostała działalność	7 552,00
		2707	Środki na dofinansowanie własnych zadań bieżących gmin (związków gmin), powiatów (związków powiatów), samorządów województw, pozyskane z innych źródeł	7 552,00
751			Urzędy naczelnych organów władzy państwowej, kontroli i ochrony prawa oraz sądownictwa	1 457,00
	75101		Urzędy naczelnych organów władzy państwowej, kontroli i ochrony prawa	1 457,00
		2010	Dotacje celowe otrzymane z budżetu państwa na realizację zadań bieżących z zakresu administracji rządowej oraz innych zadań zleconych gminie (związkom gmin) ustawami	1 457,00
754			Bezpieczeństwo publiczne i ochrona przeciwpożarowa	200,00
	75414		Obrona cywilna	200,00
		2010	Dotacje celowe otrzymane z budżetu państwa na realizację zadań bieżących z zakresu administracji rządowej oraz innych zadań zleconych gminie (związkom gmin) ustawami	200,00

756		Dochody od osób prawnych, od osób fizycznych i od innych jednostek nieposiadających osobowości prawnej oraz wydatki związane z ich poborem	10 288 421,00
	75601	Wpływy z podatku dochodowego od osób fizycznych	69 828,00
		0350 Podatek od działalności gospodarczej osób fizycznych, opłacany w formie karty podatkowej	68 387,00
		0910 Odsetki od nieterminowych wpłat z tytułu podatków i opłat	1 441,00
	75615	Wpływy z podatku rolnego, podatku leśnego, podatku od czynności cywilnoprawnych, podatków i opłat lokalnych od osób prawnych i innych jednostek organizacyjnych	902 984,00
		0310 Podatek od nieruchomości	851 485,00
		0320 Podatek rolny	6 949,00
		0330 Podatek leśny	25 723,00
		0340 Podatek od środków transportowych	10 980,00
		0500 Podatek od czynności cywilnoprawnych	5 333,00
		0910 Odsetki od nieterminowych wpłat z tytułu podatków i opłat	2 514,00
	75616	Wpływy z podatku rolnego, podatku leśnego, podatku od spadków i darowizn, podatku od czynności cywilno-prawnych oraz podatków i opłat lokalnych od osób fizycznych	2 575 600,00
		0310 Podatek od nieruchomości	1 350 772,00
		0320 Podatek rolny	297 821,00
		0330 Podatek leśny	25 512,00
		0340 Podatek od środków transportowych	191 407,00
		0360 Podatek od spadków i darowizn	54 928,00
		0370 Oplata od posiadania psów	100,00
		0500 Podatek od czynności cywilnoprawnych	617 544,00
		0910 Odsetki od nieterminowych wpłat z tytułu podatków i opłat	37 516,00
	75618	Wpływy z innych opłat stanowiących dochody jednostek samorządu terytorialnego na podstawie ustaw	190 262,00
		0410 Wpływy z opłaty skarbowej	60 262,00
		0480 Wpływy z opłat za zezwolenia na sprzedaż alkoholu	130 000,00
	75621	Udziały gmin w podatkach stanowiących dochód budżetu państwa	6 549 747,00
		0010 Podatek dochodowy od osób fizycznych	6 477 718,00
		0020 Podatek dochodowy od osób prawnych	72 029,00
758		Różne rozliczenia	5 967 907,00
	75801	Część oświatowa subwencji ogólnej dla jednostek samorządu terytorialnego	5 550 845,00
		2920 Subwencje ogólne z budżetu państwa	5 550 845,00
	75807	Część wyrównawcza subwencji ogólnej dla gmin	402 062,00
		2920 Subwencje ogólne z budżetu państwa	402 062,00
	75814	Różne rozliczenia finansowe	15 000,00
		0920 Pozostałe odsetki	15 000,00
801		Oświata i wychowanie	575 860,00
	80101	Szkoły podstawowe	8 710,00
		0690 Wpływy z różnych opłat	150,00
		0750 Dochody z najmu i dzierżawy składników majątkowych Skarbu Państwa, jednostek samorządu terytorialnego lub innych jednostek zaliczanych do sektora finansów publicznych oraz innych umów o podobnym charakterze	2 760,00
		0920 Pozostałe odsetki	1 100,00
		0970 Wpływy z różnych dochodów	4 700,00
	80104	Przedszkola	394 000,00
		0690 Wpływy z różnych opłat	94 000,00
		2310 Dotacje celowe otrzymane z gminy na zadania bieżące realizowane na podstawie porozumień (umów) między jednostkami samorządu terytorialnego	300 000,00
	80110	Gimnazja	173150,00
		0690 Wpływy z różnych opłat	250,00
		0750 Dochody z najmu i dzierżawy składników majątkowych Skarbu Państwa, jednostek samorządu terytorialnego lub innych jednostek zaliczanych do sektora finansów publicznych oraz innych umów o podobnym charakterze	21 000,00
		0920 Pozostałe odsetki	1 300,00
		0970 Wpływy z różnych dochodów	150 600,00
852		Pomoc społeczna	1 860 500,00
	85212	Świadczenia rodzinne, świadczenia z funduszu alimentacyjnego oraz składki na ubezpieczenia emerytalne i rentowe z ubezpieczenia społecznego	1 664 500,00
		2010 Dotacje celowe otrzymane z budżetu państwa na realizację zadań bieżących z zakresu administracji rządowej oraz innych zadań zleconych gminie (związkom gmin) ustawami	1 649 000,00

	2360	Dochody jednostek samorządu terytorialnego związane z realizacją zadań z zakresu administracji rządowej oraz innych zadań zleconych ustawami	15 500,00
85213		Składki na ubezpieczenie zdrowotne opłacane za osoby pobierające niektóre świadczenia z pomocy społecznej, niektóre świadczenia rodzinne oraz za osoby uczestniczące w zajęciach w centrum integracji społecznej.	8 500,00
	2010	Dotacje celowe otrzymane z budżetu państwa na realizację zadań bieżących z zakresu administracji rządowej oraz innych zadań zleconych gminie (związkom gmin) ustawami	2 000,00
	2030	Dotacje celowe otrzymane z budżetu państwa na realizację własnych zadań bieżących gmin (związków gmin)	6 500,00
85214		Zasiłki i pomoc w naturze oraz składki na ubezpieczenia emerytalne i rentowe	33 000,00
	2030	Dotacje celowe otrzymane z budżetu państwa na realizację własnych zadań bieżących gmin (związków gmin)	33 000,00
85216		Zasiłki stałe	64 000,00
	2030	Dotacje celowe otrzymane z budżetu państwa na realizację własnych zadań bieżących gmin (związków gmin)	64 000,00
85219		Ośrodki pomocy społecznej	66 500,00
	0920	Pozostałe odsetki	3 500,00
	2030	Dotacje celowe otrzymane z budżetu państwa na realizację własnych zadań bieżących gmin (związków gmin)	63 000,00
85295		Pozostała działalność	24 000,00
	2030	Dotacje celowe otrzymane z budżetu państwa na realizację własnych zadań bieżących gmin (związków gmin)	24 000,00
900		Gospodarka komunalna i ochrona środowiska	30 000,00
	90002	Gospodarka odpadami	30 000,00
	2320	Dotacje celowe otrzymane z powiatu na zadania bieżące realizowane na podstawie porozumień (umów) między jednostkami samorządu terytorialnego	30 000,00
926		Kultura fizyczna	695 340,00
	92605	Zadania w zakresie kultury fizycznej	695 340,00
	2007	Dotacje celowe w ramach programów finansowanych z udziałem środków europejskich oraz środków o których mowa w art. 5 ust. 1 pkt 3 oraz ust. 3 pkt 5 i 6 ustawy, lub płatności w ramach budżetu środków europejskich	24 938,00
	2009	Dotacje celowe w ramach programów finansowanych z udziałem środków europejskich oraz środków o których mowa w art. 5 ust. 1 pkt 3 oraz ust. 3 pkt 5 i 6 ustawy, lub płatności w ramach budżetu środków europejskich	4 402,00
	6300	Dotacja celowa otrzymana z tytułu pomocy finansowej udzielanej między jednostkami samorządu terytorialnego na dofinansowanie własnych zadań inwestycyjnych i zakupów inwestycyjnych	333 000,00
	6330	Dotacje celowe otrzymane z budżetu państwa na realizację inwestycji i zakupów inwestycyjnych własnych gmin (związków gmin)	333 000,00
Razem:			21955 371,00

Załącznik nr 2
do uchwały nr IV/12/11
Rady Gminy Prażmów
z dnia 10 lutego 2011r.

Plan wydatków

Dział	Rozdział	§	Treść	Wartość
010			Rolnictwo i łowiectwo	1 089 734,00
	01010		Infrastruktura wodociągowa i sanitacyjna wsi	1 081 734,00
		3020	Wydatki osobowe niezaliczone do wynagrodzeń	1 000,00
		4010	Wynagrodzenia osobowe pracowników	241 000,00
		4040	Dodatkowe wynagrodzenie roczne	16 000,00
		4110	Składki na ubezpieczenia społeczne	37 699,00
		4120	Składki na Fundusz Pracy	6 000,00
		4170	Wynagrodzenia bezosobowe	13 000,00
		4210	Zakup materiałów i wyposażenia	27 800,00
		4260	Zakup energii	216 200,00
		4270	Zakup usług remontowych	233 200,00
		4280	Zakup usług zdrowotnych	500,00
		4300	Zakup usług pozostałych	42 200,00
		4350	Zakup usług dostępu do sieci Internet	800,00

	4360	Oplaty z tytułu zakupu usług telekomunikacyjnych świadczonych w ruchomej publicznej sieci telefonicznej	2 500,00
	4370	Oplata z tytułu zakupu usług telekomunikacyjnych świadczonych w stacjonarnej publicznej sieci telefonicznej.	3 500,00
	4410	Podróże służbowe krajowe	9 000,00
	4430	Różne opłaty i składki	36 700,00
	4440	Odpisy na zakładowy fundusz świadczeń socjalnych	6 600,00
	4530	Podatek od towarów i usług (VAT).	120 000,00
	4700	Szkolenia pracowników niebędących członkami korpusu służby cywilnej	2 000,00
	6050	Wydatki inwestycyjne jednostek budżetowych	66 035,00
	01030	Izby rolnicze	8 000,00
	2850	Wpłaty gmin na rzecz izb rolniczych w wysokości 2% uzyskanych wpływów z podatku rolnego	8 000,00
150		Przetwórstwo przemysłowe	13 440,00
	15011	Rozwój przedsiębiorczości	13 440,00
	6639	Dotacje celowe przekazane do samorządu województwa na inwestycje i zakupy inwestycyjne realizowane na podstawie porozumień (umów) między jednostkami samorządu terytorialnego	13 440,00
600		Transport i łączność	870 428,00
	60014	Drogi publiczne powiatowe	70 000,00
	4300	Zakup usług pozostałych	70 000,00
	60016	Drogi publiczne gminne	800 428,00
	4170	Wynagrodzenia bezosobowe	6 400,00
	4210	Zakup materiałów i wyposażenia	97 253,00
	4270	Zakup usług remontowych	381 918,00
	4300	Zakup usług pozostałych	314 857,00
630		Turystyka	1 000,00
	63003	Zadania w zakresie upowszechniania turystyki	1 000,00
	4300	Zakup usług pozostałych	1 000,00
700		Gospodarka mieszkaniowa	483 976,00
	70005	Gospodarka gruntami i nieruchomościami	483 976,00
	4170	Wynagrodzenia bezosobowe	5 400,00
	4210	Zakup materiałów i wyposażenia	36 077,00
	4260	Zakup energii	62 000,00
	4270	Zakup usług remontowych	39 684,00
	4300	Zakup usług pozostałych	67 417,00
	4370	Oplata z tytułu zakupu usług telekomunikacyjnych świadczonych w stacjonarnej publicznej sieci telefonicznej.	2 898,00
	4590	Kary i odszkodowania wypłacane na rzecz osób fizycznych	200 000,00
	6059	Wydatki inwestycyjne jednostek budżetowych	70 500,00
710		Działalność usługowa	195 788,00
	71004	Plany zagospodarowania przestrzennego	191 788,00
	4170	Wynagrodzenia bezosobowe	3 000,00
	4300	Zakup usług pozostałych	188 788,00
	71035	Cmentarze	4 000,00
	4300	Zakup usług pozostałych	4 000,00
750		Administracja publiczna	3 318 243,00
	75011	Urzędy wojewódzkie	76115,00
	4010	Wynagrodzenia osobowe pracowników	58 745,00
	4040	Dodatkowe wynagrodzenie roczne	5 855,00
	4110	Składki na ubezpieczenia społeczne	9 755,00
	4120	Składki na Fundusz Pracy	1 760,00
	75022	Rady gmin (miast i miast na prawach powiatu)	96 000,00
	3030	Różne wydatki na rzecz osób fizycznych	90 500,00
	4210	Zakup materiałów i wyposażenia	3 000,00
	4300	Zakup usług pozostałych	2 500,00
	75023	Urzędy gmin (miast i miast na prawach powiatu)	3 099 935,00
	3020	Wydatki osobowe niezaliczone do wynagrodzeń	10 200,00
	3030	Różne wydatki na rzecz osób fizycznych	9 000,00
	4010	Wynagrodzenia osobowe pracowników	1 969 255,00
	4040	Dodatkowe wynagrodzenie roczne	149145,00
	4110	Składki na ubezpieczenia społeczne	323 245,00
	4120	Składki na Fundusz Pracy	52 240,00
	4140	Wpłaty na Państwowy Fundusz Rehabilitacji Osób Niepełnosprawnych	48 000,00

	4170	Wynagrodzenia bezosobowe	10 600,00
	4210	Zakup materiałów i wyposażenia	134 900,00
	4260	Zakup energii	33 000,00
	4270	Zakup usług remontowych	7 000,00
	4280	Zakup usług zdrowotnych	4 000,00
	4300	Zakup usług pozostałych	202 750,00
	4350	Zakup usług dostępu do sieci Internet	7 500,00
	4360	Oplaty z tytułu zakupu usług telekomunikacyjnych świadczonych w ruchomej publicznej sieci telefonicznej	3 000,00
	4370	Oplata z tytułu zakupu usług telekomunikacyjnych świadczonych w stacjonarnej publicznej sieci telefonicznej.	30 000,00
	4410	Podróże służbowe krajowe	30 000,00
	4430	Różne opłaty i składki	24100,00
	4440	Odpisy na zakładowy fundusz świadczeń socjalnych	42 000,00
	4700	Szkolenia pracowników niebędących członkami korpusu służby cywilnej	10 000,00
	75075	Promocja jednostek samorządu terytorialnego	24 600,00
	4210	Zakup materiałów i wyposażenia	520,00
	4300	Zakup usług pozostałych	24 080,00
	75095	Pozostała działalność	21 593,00
	4017	Wynagrodzenia osobowe pracowników	361,00
	4019	Wynagrodzenia osobowe pracowników	55,00
	4117	Składki na ubezpieczenia społeczne	55,00
	4119	Składki na ubezpieczenia społeczne	3,00
	4127	Składki na Fundusz Pracy	8,00
	4129	Składki na Fundusz Pracy	1,00
	4307	Zakup usług pozostałych	7 128,00
	4309	Zakup usług pozostałych	339,00
	6639	Dotacje celowe przekazane do samorządu województwa na inwestycje i zakupy inwestycyjne realizowane na podstawie porozumień (umów) między jednostkami samorządu terytorialnego	13 643,00
751		Urzędy naczelnych organów władzy państwowej, kontroli i ochrony prawa oraz sądownictwa	1 457,00
	75101	Urzędy naczelnych organów władzy państwowej, kontroli i ochrony prawa	1 457,00
	4300	Zakup usług pozostałych	1 457,00
754		Bezpieczeństwo publiczne i ochrona przeciwpożarowa	308 188,00
	75412	Ochotnicze straże pożarne	303 388,00
	4110	Składki na ubezpieczenia społeczne	600,00
	4170	Wynagrodzenia bezosobowe	46 320,00
	4210	Zakup materiałów i wyposażenia	54 250,00
	4260	Zakup energii	10 000,00
	4270	Zakup usług remontowych	11 630,00
	4280	Zakup usług zdrowotnych	13 000,00
	4300	Zakup usług pozostałych	6 000,00
	4430	Różne opłaty i składki	9 000,00
	6060	Wydatki na zakupy inwestycyjne jednostek budżetowych	152 588,00
	75414	Obrona cywilna	200,00
	4170	Wynagrodzenia bezosobowe	200,00
	75421	Zarządzanie kryzysowe	4 600,00
	4210	Zakup materiałów i wyposażenia	4 600,00
756		Dochody od osób prawnych, od osób fizycznych i od innych jednostek nieposiadających osobowości prawnej oraz wydatki związane z ich poborem	112 900,00
	75647	Pobór podatków, opłat i niepodatkowych należności budżetowych	112 900,00
	4100	Wynagrodzenia agencyjno-prowizyjne	50 000,00
	4210	Zakup materiałów i wyposażenia	5 400,00
	4300	Zakup usług pozostałych	56 500,00
	4430	Różne opłaty i składki	1 000,00
757		Obsługa długu publicznego	200 000,00
	75702	Obsługa papierów wartościowych, kredytów i pożyczek jednostek samorządu terytorialnego	200 000,00
	8110	Odsetki od samorządowych papierów wartościowych lub zaciągniętych przez jednostkę samorządu terytorialnego kredytów i pożyczek	200 000,00
758		Różne rozliczenia	60 000,00
	75818	Rezerwy ogólne i celowe	60 000,00
	4810	Rezerwy	60 000,00

801		Oświata i wychowanie	12 529 431,00
	80101	Szkoły podstawowe	4 068 420,00
		3020 Wydatki osobowe niezaliczone do wynagrodzeń	194 300,00
		3240 Stypendia dla uczniów	13 000,00
		4010 Wynagrodzenia osobowe pracowników	2 634 585,00
		4040 Dodatkowe wynagrodzenie roczne	221 700,00
		4110 Składki na ubezpieczenia społeczne	471 960,00
		4120 Składki na Fundusz Pracy	76 775,00
		4140 Wpłaty na Państwowy Fundusz Rehabilitacji Osób Niepełnosprawnych	12 000,00
		4170 Wynagrodzenia bezosobowe	2 000,00
		4210 Zakup materiałów i wyposażenia	139 700,00
		4220 Zakup środków żywności	4 000,00
		4240 Zakup pomocy naukowych, dydaktycznych i książek	2 000,00
		4260 Zakup energii	64 500,00
		4270 Zakup usług remontowych	21 500,00
		4280 Zakup usług zdrowotnych	5 000,00
		4300 Zakup usług pozostałych	42 900,00
		4350 Zakup usług dostępu do sieci Internet	2 000,00
		4370 Opłata z tytułu zakupu usług telekomunikacyjnych świadczonych w stacjonarnej publicznej sieci telefonicznej.	9 000,00
		4410 Podróże służbowe krajowe	3 500,00
		4430 Różne opłaty i składki	6 000,00
		4440 Odpisy na zakładowy fundusz świadczeń socjalnych	141 000,00
		4700 Szkolenia pracowników niebędących członkami korpusu służby cywilnej	1 000,00
	80103	Oddziały przedszkolne w szkołach podstawowych	302 924,00
		3020 Wydatki osobowe niezaliczone do wynagrodzeń	18 700,00
		4010 Wynagrodzenia osobowe pracowników	202 051,00
		4040 Dodatkowe wynagrodzenie roczne	14 781,00
		4110 Składki na ubezpieczenia społeczne	42 042,00
		4120 Składki na Fundusz Pracy	6 850,00
		4240 Zakup pomocy naukowych, dydaktycznych i książek	4 000,00
		4440 Odpisy na zakładowy fundusz świadczeń socjalnych	14 500,00
	80104	Przedszkola	2 734 040,00
		2310 Dotacje celowe przekazane gminie na zadania bieżące realizowane na podstawie porozumień (umów) między jednostkami samorządu terytorialnego	1 150 000,00
		2540 Dotacja podmiotowa z budżetu dla niepublicznej jednostki systemu oświaty	1 100 000,00
		3020 Wydatki osobowe niezaliczone do wynagrodzeń	3 250,00
		4010 Wynagrodzenia osobowe pracowników	42 370,00
		4110 Składki na ubezpieczenia społeczne	7 250,00
		4120 Składki na Fundusz Pracy	1 110,00
		4170 Wynagrodzenia bezosobowe	1 000,00
		4210 Zakup materiałów i wyposażenia	10 500,00
		4220 Zakup środków żywności	44 000,00
		4240 Zakup pomocy naukowych, dydaktycznych i książek	500,00
		4260 Zakup energii	1 500,00
		4300 Zakup usług pozostałych	1 200,00
		4350 Zakup usług dostępu do sieci Internet	400,00
		4370 Opłata z tytułu zakupu usług telekomunikacyjnych świadczonych w stacjonarnej publicznej sieci telefonicznej.	400,00
		4410 Podróże służbowe krajowe	300,00
		4430 Różne opłaty i składki	800,00
		4440 Odpisy na zakładowy fundusz świadczeń socjalnych	2 650,00
		6050 Wydatki inwestycyjne jednostek budżetowych	366 810,00
	80110	Gimnazja	4 871 247,00
		3020 Wydatki osobowe niezaliczone do wynagrodzeń	146 400,00
		3240 Stypendia dla uczniów	7 500,00
		4010 Wynagrodzenia osobowe pracowników	2192 205,00
		4040 Dodatkowe wynagrodzenie roczne	179 700,00
		4110 Składki na ubezpieczenia społeczne	391 158,00
		4120 Składki na Fundusz Pracy	63 300,00
		4140 Wpłaty na Państwowy Fundusz Rehabilitacji Osób Niepełnosprawnych	14 000,00
		4170 Wynagrodzenia bezosobowe	12 000,00
		4210 Zakup materiałów i wyposażenia	93 000,00
		4240 Zakup pomocy naukowych, dydaktycznych i książek	4 000,00

	4260	Zakup energii	52 000,00
	4270	Zakup usług remontowych	6 500,00
	4280	Zakup usług zdrowotnych	3 000,00
	4300	Zakup usług pozostałych	37 800,00
	4350	Zakup usług dostępu do sieci Internet	3 000,00
	4370	Oплата z tytułu zakupu usług telekomunikacyjnych świadczonych w stacjonarnej publicznej sieci telefonicznej.	5 300,00
	4410	Podróże służbowe krajowe	5 500,00
	4430	Różne opłaty i składki	6 000,00
	4440	Odpisy na zakładowy fundusz świadczeń socjalnych	117 000,00
	4700	Szkolenia pracowników niebędących członkami korpusu służby cywilnej	1 000,00
	6050	Wydatki inwestycyjne jednostek budżetowych	1 530 884,00
80113		Dowożenie uczniów do szkół	373 600,00
	4210	Zakup materiałów i wyposażenia	42 000,00
	4300	Zakup usług pozostałych	331 600,00
80146		Dokształcanie i doskonalenie nauczycieli	8 000,00
	4300	Zakup usług pozostałych	8 000,00
80148		Stołówki szkolne i przedszkolne	150 000,00
	4210	Zakup materiałów i wyposażenia	12 500,00
	4220	Zakup środków żywności	134 000,00
	4270	Zakup usług remontowych	3 500,00
80195		Pozostała działalność	21 200,00
	4440	Odpisy na zakładowy fundusz świadczeń socjalnych	21 200,00
851		Ochrona zdrowia	130 000,00
85153		Zwalczanie narkomanii	10 000,00
	4210	Zakup materiałów i wyposażenia	3 000,00
	4300	Zakup usług pozostałych	7 000,00
85154		Przeciwdziałanie alkoholizmowi	120 000,00
	4110	Składki na ubezpieczenia społeczne	2 000,00
	4120	Składki na Fundusz Pracy	800,00
	4170	Wynagrodzenia bezosobowe	40 675,00
	4210	Zakup materiałów i wyposażenia	18 000,00
	4220	Zakup środków żywności	18 000,00
	4260	Zakup energii	30 000,00
	4270	Zakup usług remontowych	1 000,00
	4300	Zakup usług pozostałych	9 025,00
	4430	Różne opłaty i składki	500,00
852		Pomoc społeczna	2 462 113,00
85202		Domy pomocy społecznej	35 000,00
	4330	Zakup usług przez jednostki samorządu terytorialnego od innych jednostek samorządu terytorialnego	35 000,00
85212		Świadczenia rodzinne, świadczenia z funduszu alimentacyjnego oraz składki na ubezpieczenia emerytalne i rentowe z ubezpieczenia społecznego	1 753 032,00
	3110	Świadczenia społeczne	1 569 530,00
	4010	Wynagrodzenia osobowe pracowników	98 328,00
	4040	Dodatkowe wynagrodzenie roczne	9 336,00
	4110	Składki na ubezpieczenia społeczne	47 497,00
	4120	Składki na Fundusz Pracy	2 691,00
	4270	Zakup usług remontowych	700,00
	4280	Zakup usług zdrowotnych	200,00
	4300	Zakup usług pozostałych	22 000,00
	4440	Odpisy na zakładowy fundusz świadczeń socjalnych	2 750,00
85213		Składki na ubezpieczenie zdrowotne opłacane za osoby pobierające niektóre świadczenia z pomocy społecznej, niektóre świadczenia rodzinne oraz za osoby uczestniczące w zajęciach w centrum integracji społecznej.	8 500,00
	4130	Składki na ubezpieczenie zdrowotne	8 500,00
85214		Zasiłki i pomoc w naturze oraz składki na ubezpieczenia emerytalne i rentowe	95 000,00
	3110	Świadczenia społeczne	95 000,00
85216		Zasiłki stałe	64 000,00
	3110	Świadczenia społeczne	64 000,00
85219		Ośrodki pomocy społecznej	446 581,00
	3020	Wydatki osobowe niezaliczone do wynagrodzeń	2 000,00
	4010	Wynagrodzenia osobowe pracowników	288 112,00
	4040	Dodatkowe wynagrodzenie roczne	27 988,00

	4110	Składki na ubezpieczenia społeczne	53 653,00
	4120	Składki na Fundusz Pracy	6 058,00
	4170	Wynagrodzenia bezosobowe	8 000,00
	4210	Zakup materiałów i wyposażenia	14 400,00
	4260	Zakup energii	120,00
	4270	Zakup usług remontowych	2 500,00
	4280	Zakup usług zdrowotnych	1 500,00
	4300	Zakup usług pozostałych	11 700,00
	4350	Zakup usług dostępu do sieci Internet	1 050,00
	4370	Oплата z tytułu zakupu usług telekomunikacyjnych świadczonych w stacjonarnej publicznej sieci telefonicznej.	6 000,00
	4410	Podróże służbowe krajowe	13 000,00
	4430	Różne opłaty i składki	800,00
	4440	Odpisy na zakładowy fundusz świadczeń socjalnych	7 700,00
	4700	Szkolenia pracowników niebędących członkami korpusu służby cywilnej	2 000,00
	85295	Pozostała działalność	60 000,00
	3110	Świadczenia społeczne	60 000,00
900		Gospodarka komunalna i ochrona środowiska	684 770,00
	90002	Gospodarka odpadami	60 000,00
	4300	Zakup usług pozostałych	60 000,00
	90015	Oświetlenie ulic, placów i dróg	585 670,00
	4260	Zakup energii	500 000,00
	4270	Zakup usług remontowych	60 500,00
	4300	Zakup usług pozostałych	1 000,00
	6050	Wydatki inwestycyjne jednostek budżetowych	24170,00
	90095	Pozostała działalność	39 100,00
	4210	Zakup materiałów i wyposażenia	3 000,00
	4300	Zakup usług pozostałych	27 000,00
	4430	Różne opłaty i składki	9100,00
921		Kultura i ochrona dziedzictwa narodowego	233 932,00
	92105	Pozostałe zadania w zakresie kultury	50 000,00
	4210	Zakup materiałów i wyposażenia	5 000,00
	4300	Zakup usług pozostałych	45 000,00
	92116	Biblioteki	183 932,00
	2480	Dotacja podmiotowa z budżetu dla samorządowej instytucji kultury	183 932,00
926		Kultura fizyczna	1 159 971,00
	92605	Zadania w zakresie kultury fizycznej	1 159 971,00
	4170	Wynagrodzenia bezosobowe	41 200,00
	4177	Wynagrodzenia bezosobowe	24 938,00
	4179	Wynagrodzenia bezosobowe	4 402,00
	4210	Zakup materiałów i wyposażenia	23 780,00
	4300	Zakup usług pozostałych	1 270,00
	4430	Różne opłaty i składki	750,00
	6050	Wydatki inwestycyjne jednostek budżetowych	1 063 631,00
		Razem:	23 855 371,00

Załącznik nr 3
do uchwały budżetowej na 2011 rok

Wydatki inwestycyjne na 2011 rok

Lp.	Dział/Rozdz.	§	Nazwa zadania inwestycyjnego i okres realizacji w latach	Łączna wartość kosztorysu inwestycyjnego	Łączne koszty poniesione do 31.12.2010	rok 2011 (8+10+11+12)	Planowane wydatki z tego źródła finansowania				Planowane wydatki z tego źródła finansowania				W	X	Y										
							dochody własne (1)	dotacje i pożyczki (2)	dotacje i wydatki (3)	dotacje i wydatki (4)	dotacje i wydatki (5)	dotacje i wydatki (6)	dotacje i wydatki (7)	dotacje i wydatki (8)													
1	2	3	4	5	6	7	8	9	10	11	12	13	14	15	16	17	18	19	20	21	22	23	24	25	26		
1	010	01010	6050	Projektowanie i budowa wodociągów	268 535	302 500	66 035	66 035	0	0	0	0	0	0	0	0	0	0	0	0	0	0	0	0	0	202 500,00	73%
2	150	15011	6639	Realizacja projektu B.W.-Promocja gospodarstwa	13 440	0	13 440	13 440	0	0	0	0	0	0	0	0	0	0	0	0	0	0	0	0	0	0,00	0%
3	700	70005	6059	Montaż kolektorów słonecznych na budynkach użyteczności publicznej	235 000	0	70 500	70 500	0	0	0	0	0	0	0	0	0	0	0	0	0	0	0	0	0	0,00	0%
4	750	75095	6639	Realizacja projektu E.A.-Przyłączenie e-Rozwoju Mazowsza	25 410	0	13 643	13 643	0	0	0	11 767	11 767	0	0	0	0	0	0	0	0	0	0	0	0	0,00	0%
5	754	75412	6060	Zakup samochodu dla OSP Włocławek	152 588	0	152 588	152 588	0	0	0	0	0	0	0	0	0	0	0	0	0	0	0	0	0	0,00	0%
6	801	80104	6050	Przebudowa istniejącego budynku OSP na siedzibę oraz budowa szatni i składowiska nieczynności 2009-2011	1 060 940	694 130	366 810	266 810	100 000	0	0	0	0	0	0	0	0	0	0	0	0	0	0	0	0	694 130,00	65%
7	801	80110	6050	Rozbudowa Publicznego Gimnazjum w Uwidlanach oraz rozbiórka budynku istniejącego 2009-2011	3 012 314	1 481 431,02	1 530 884	1 308 884	1 400 000	0	0	0	0	0	0	0	0	0	0	0	0	0	0	0	0	1 481 431,02	49%
8	900	90015	6050	Remont/przebudowa/ oświetlenia ulicznego	24 170	0	24 170	24 170	0	0	0	0	0	0	0	0	0	0	0	0	0	0	0	0	0	0,00	0%
9	926	92605	6050	Budowa boiska sportowego w miejscowości Praszów	1 065 631	0	1 065 631	397 631	0	0	666 000	0	0	0	0	0	0	0	0	0	0	0	0	0	0	0,00	0%
10					5 856 028	2 378 061,02	3 301 701	1 135 701	1 500 000	666 000	0	11 767	11 767	0	0	0	0	0	0	0	0	0	0	0	0	2 378 061,02	41%

Załącznik nr 4
do uchwały nr IV/12/11
Rady Gminy Prażmów
z dnia 10 lutego 2011r.

Przychody i rozchody budżetu w 2011 roku

1	Treść	Klasyfikacja §	Kwota na 2011 rok
2	1	2	3
3	Dochody		21 955 371
4	Wydatki		23 855 371
5	Wynik budżetu		-1 900 000
6	Przychody ogółem		1 900 000
7	Przychody ze sprzedaży innych papierów wartościowych (emisja obligacji)	§ 931	1 500 000
8	Nadwyżki z lat ubiegłych	§ 957	400 000
9	Rozchody ogółem		0

Załącznik nr 5
do uchwały nr IV/12/11
Rady Gminy Prażmów
z dnia 10 lutego 2011r.

Dochody i wydatki związane z realizacją zadań z zakresu administracji rządowej
i innych zadań zleconych odrębnymi ustawami

Dział	Rozdział	§	Dotacje ogółem	Wydatki ogółem (6+10)	z tego:				
					Wydatki bieżące	w tym:			Wydatki majątkowe
						wynagrodzenia	Pochodne od wynagrodzeń	świadczenia społeczne	
1	2	3	4	5	6	7	8	9	10
710	71035	2020	4000	0	0	0	0	0	0
		4300		4000	4000	0	0	0	0
750	75011	2010	76 115	0	0	0	0	0	0
		4010	0	58 745	58 745	58 745	0	0	0
		4040	0	5 855	5 855	5 855	0	0	0
		4110	0	9 755	9 755	0	9 755	0	0
		4120	0	1 760	1 760	0	1 760	0	0
751	75101	2010	1 457	0	0	0	0	0	0
		4300	0	1 457	1 457	0	0	0	0
754	75414	2010	200	0	0	0	0	0	0
		4170		200	200	200	0	0	0
852	85212	2010	1 649 000	0	0	0	0	0	0
		3110	0	1 569 530	1 569 530	0	0	1 569 530	0
		4010	0	37 700	37 700	37 700	0	0	0
		4040	0	3 250	3 250	3 250	0	0	0
		4110	0	36 610	36 610	0	36 610	0	0
		4120	0	1 010	1 010	0	1 010	0	0
		4440	0	900	900	0	900	0	0
852	85213	2010	2 000	0	0	0	0	0	0
		4130	0	2 000	2 000	0	0	0	0
Suma			1 732 772	1 732 772	1 732 772	105 750	50 035	1 569 530	0

Dochody rządowe						
Dział	Rozdział	§	Źródło dochodów	Dochody otrzymane ogółem	z tego:	
					95 % udział budżetu państwa	5 % udział gminy
750	75011	0970	Opłaty za udostępnianie danych adresowych	125	118	6

Załącznik nr 6
do uchwały nr IV/12/11
Rady Gminy Prażmów
z dnia 10 lutego 2011r.

Dotacje podmiotowe i celowe udzielane z budżetu gminy
podmiotom należącym i nienależącym do sektora finansów publicznych

Lp.	Dział	Rozdział	§	Nazwa instytucji	Kwota dotacji
1	2	3	4	5	6
I	Podmioty należące do sektora finansów publicznych				1 361 015
1	150	15011	6639	Dotacja celowa przekazana do samorządu województwa na inwestycje i zakupy inwestycyjne realizowane na podstawie porozumień /umów/ między jednostkami samorządu terytorialnego	13 440
2	750	75095	6639	Dotacja celowa przekazana do samorządu województwa na inwestycje i zakupy inwestycyjne realizowane na podstawie porozumień /umów/ między jednostkami samorządu terytorialnego	13 643
3	801	80104	2310	Dotacja celowa przekazana gminie na zadania bieżące realizowane na podstawie porozumień /umów/ między jednostkami samorządu terytorialnego	1 150 000
4	921	92116	2480	Dotacja podmiotowa z budżetu dla samorządowej instytucji kultury	183 932
II	Podmioty nie należące do sektora finansów publicznych				1 100 000
1	801	80104	2540	Dotacja podmiotowa z budżetu dla niepublicznej jednostki systemu oświaty	1 100 000
Ogółem					2 461 015

Załącznik nr 7
do uchwały nr IV/12/11
Rady Gminy Prażmów
z dnia 10 lutego 2011r.

Dochody i wydatki związane z realizacją zadań wykonywanych na podstawie
porozumień (umów) między jednostkami samorządu terytorialnego

Dział	Rozdział	Nazwa zadania	Jednostka samorządu terytorialnego	Dotacje otrzymane ogółem	Dotacje udzielone ogółem	Wydatki 2011 roku ogółem	Wydatki z budżetu gminy (10+11)	z tego:	
1	2	4	5	6	7	8	9	Wydatki bieżące	Wydatki majątkowe
10	11								
150	15011	Projekt BW	Województwo Mazowieckie	0	13 440	13 440	13 440	0	13 440
600	60014	Zimowe odśnieżanie dróg powiatowych	Powiat Piaseczyński	70 000	0	70 000	0	0	0
750	75095	Projekt EA	Województwo Mazowieckie	0	13 643	13 643	13 643	0	13 643
750	75095	Lefs Talk	Powiat Piaseczyński	7 552	0	7 950	398	398	0
801	80104	Rozliczenia dotyczące udzielonych dotacji dla przedszkoli niepublicznych	Gminy na terenie całego kraju	300 000	1 150 000	1 150 000	1 150 000	1 150 000	0
900	90002	Utylizacja eternitu	Powiat Piaseczyński	30 000	0	60 000	30 000	30 000	0
926	92605	Projekt "Zagrajmy o sukces"	Województwo Mazowieckie	29 340	0	29 340	0	0	0
Ogółem				436 892	1 177 083	1 344 373	1 207 481	1 180 398	27 083

Załącznik nr 8
do uchwały nr IV/12/11
Rady Gminy Prażmów
z dnia 10 lutego 2011r.

Wydatki na programy i projekty realizowane ze środków
pochodzących z funduszy strukturalnych i Funduszu Spójności

Lp.	Projekt	Kategoria interwencji funduszy strukturalnych	Klasyfikacja (dział, rozdział, paragraf)	Wydatki w okresie realizacji Projektu (całkowita wartość Projektu) (6+7)	w tym:		Planowane wydatki 2011-2012 rok										
					Środki z budżetu krajowego	Środki z budżetu UE	Wydatki razem (9+13)	z tego: Środki z budżetu krajowego**				z tego: Środki z budżetu UE					
								Wydatki razem (10+11+12)	Kredyty i pożyczki	obligacje	pozostałe	Wydatki razem (14+15+16+17)	pożyczki na prefinansowanie z budżetu państwa lub dotacje rozwojowe	kredyty i pożyczki	obligacje	pozostałe	
					g	10	11	12	13	14	15	16	17				
i.	Wydatki inwestycyjne razem:	X		38 850	38 850	0	38 850	38 850	0	0	38 850	0	0	0	0	0	0
1	Program:				Program Operacyjny: Regionalny Program Operacyjny Województwa Mazowieckiego												
	Priorytet:				Priorytet I Tworzenie warunków dla rozwoju potencjału innowacyjnego i przedsiębiorczości na Mazowszu												
	Działanie:				Działanie 1.7: Promocja gospodarstwa												
	Nazwa projektu:				Projekt BW												
	Razem wydatki: z czego:		X	13 440	13 440	0	13 440	13 440	0	0	13 440	0	0	0	0	0	0
	RPOWM2011 rok		150, 15011	13 440	13 440	0	13 440	13 440			13 440	0					
			6639	13 440	13 440	0	13 440	13 440			13 440	0					

2.	Program:	Program Operacyjny: Regionalny Program Operacyjny Województwa Mazowieckiego															
	Priorytet:	Priorytet II Przyspieszenie e-Rozwoju Mazowsza															
	Działanie:	Działanie 2.2: Rozwój e-usług															
	Nazwa projektu:	Projekt EA															
	Razem wydatki: z czego:	X	25 410	25 410	0	25 410	25 410	0	0	25 410	0	0	0	0	0	0	0
	RPOWM2011 rok	750, 75095	13 643	13 643	0	13 643	13 643	0	0	13 643	0	0	0	0	0	0	0
		6639	13 643	13 643	0	13 643	13 643	0	0	13 643	0	0	0	0	0	0	0
	RPOWM2012 rok	750, 75095	11 767	11 767	0	11 767	11 767	0	0	11 767	0	0	0	0	0	0	0
		6639	11 767	11 767	0	11 767	11 767	0	0	11 767	0	0	0	0	0	0	0
II.	Wydatki bieżące razem:	X	37 290	4 800	32 490	37 290	4 800	0	0	4 800	32 490	0	0	0	0	0	32 490
1.	Program:	Program Operacyjny: Kapitał Ludzki															
	Priorytet:	Priorytet: V Dobre rządzenie															
	Działanie:	Działanie: 5.2: Wzmocnienie potencjału administracji samorządowej															
	Poddziałanie:	Poddziałanie: 5.2.1: Modernizacja zarządzania w administracji samorządowej Lefs talk															
	Europejski Fundusz Społeczny 2011 rok	750, 75095	7 950	398	7 552	7 950	398	0	0	398	7 552	0	0	0	0	0	7 552
		4017/9*	416	55	361	416	55	0	0	55	361	0	0	0	0	0	361
		4117/9*	58	3	55	58	3	0	0	3	55	0	0	0	0	0	55
		4127/9*	9	1	8	9	1	0	0	1	8	0	0	0	0	0	8
		4307/9*	7 467	339	7 128	7 467	339	0	0	339	7 128	0	0	0	0	0	7 128
2.	Program:	Program Operacyjny: Kapitał Ludzki															
	Priorytet:	Priorytet: IX Rozwój wykształcenia i Kompetencji w Regionach															
	Działanie:	Działanie: 9.1. Wyrównanie szans edukacyjnych i zapewnienie wysokiej jakości usług edukacyjnych świadczonych w systemie oświaty															
	Poddziałanie:	Poddziałanie: 9.1.2 Wyrównanie szans edukacyjnych uczniów z grup o utrudnionym dostępie do edukacji oraz zmniejszenie różnic w jakości usług edukacyjnych współfinansowanego ze środków Europejskiego Funduszu Społecznego oraz krajowych środków publicznych Nazwa projektu: Wyrównanie szans edukacyjnych uczniów poprzez dodatkowe zajęcia rozwijające kompetencje kluczowe - Zagrajmy o sukces.															
	Nazwa projektu																
	Razem wydatki: z czego:	X	29 340	4 402	24 938	29 340	4 402	0	0	4 402	24 938	0	0	0	0	0	24 938
	Europejski Fundusz	826, 92605	29 340	4 402	24 938	29 340	4 402	0	0	4 402	24 938	0	0	0	0	0	24 938
		4177	24 938	0	24 938	24 938	0	0	0	24 938	0	0	0	0	0	0	24 938
	Społeczny 201	1 rok	4179	4 402	4 402	0	4 402	4 402	0	0	4 402	0	0	0	0	0	0

Załącznik nr 9
do uchwały nr IV/12/11
Rady Gminy Prażmów
z dnia 10 lutego 2011r.

Dochody i wydatki związane z realizacją Gminnego Programu Profilaktyki
i Rozwiązywania Problemów Alkoholowych
i Gminnego Programu Przeciwdziałania Narkomanii

				Wydatki			
Z tytułu zezwoleń na sprzedaż alkoholu	Dział	Rozdział	Plan	Gminny Program Przeciwdziałania Narkomanii	Dział	Rozdział	Plan
					851	85153	10 000
				Gminny Program Profilaktyki Rozwiązywania Problemów Alkoholowych	Dział	Rozdział	Plan
	756	75618	130 000		851	85154	120 000
			130 000				130 000

Załącznik nr 10
do uchwały nr IV/12/11
Rady Gminy Prażmów
z dnia 10 lutego 2011r.

Informacja dotycząca przedsięwzięć poszczególnych sołectw Gminy Prażmów na 2011 rok

Podział środków funduszu sołectkiego Gminy Prażmów na 2011 rok			
Sołectwo A - Biały Ług			
Lp.	Nazwa przedsięwzięcia	Klasyfikacja budżetowa	Kwota wydatku
1	Udrożnienie rowów i ścięcie poboczy	Dz.600, Rodz.60016, §4300	7 671
	Razem:		7 671
Sołectwo B - Błonie - Dobrzenica			
Lp.	Nazwa przedsięwzięcia	Klasyfikacja budżetowa	Kwota wydatku
1	Oświetlenie ulic (zakup i montaż lamp ul. Mazowiecka do nr 56)	Dz.900, Rodz.90015, §6050	6 370
2	Oświetlenie ulic (zakup i montaż lamp ul. Jaskółcza)	Dz.900, Rodz.90015, §6050	3 200
	Razem:		9 570
Sołectwo C - Bronisławów			
Lp.	Nazwa przedsięwzięcia	Klasyfikacja budżetowa	Kwota wydatku
1	Pogłębienie i oczyszczenie rowu wzdłuż ul. Kalinowej od nr 53 do nr 85	Dz.600, Rodz.60016, §4270	6 500
2	Zakup dwóch przepustów po 6 m	Dz.600, Rodz.60016, §4210	800
3	Zamontowanie przepustów	Dz.600, Rodz.60016, §4300	1000
	Razem:		8 300

Sołectwo D - Chosna			
Lp.	Nazwa przedsięwzięcia	Klasyfikacja budżetowa	Kwota wydatku
1	Zakup i ustawienie wiaty autobusowej	Dz.600, Rodz.60016, §4210	5 640
	Razem:		5 640
Sołectwo E - Gabryelin			
Lp.	Nazwa przedsięwzięcia	Klasyfikacja budżetowa	Kwota wydatku
1	Zakup i ustawienie trzech wiat autobusowych	Dz.600, Rodz.60016, §4210	12 000
2	Wyrównanie i utwardzenie parkingu przy stacji PKP Czachówek Południowy	Dz.600, Rodz.60016, §4270	3 000
3	Zakup gabloty ogłoszeniowej	Dz.600, Rodz.60016, §4210	1600
4	Udrożnienie rowów	Dz.600, Rodz.60016, §4300	3 855
	Razem:		20 455
Sołectwo F - Jaroszowa Wola			
Lp.	Nazwa przedsięwzięcia	Klasyfikacja budżetowa	Kwota wydatku
1	Remont świetlicy	Dz.700, Rodz.70005, §4270	11 025
	Razem:		11 025
Sołectwo G - Jeziorko			
Lp.	Nazwa przedsięwzięcia	Klasyfikacja budżetowa	Kwota wydatku
1	Zakup 4 szt. gablot ogłoszeniowych	Dz.600, Rodz.60016, §4210	6 344
2	Ogrodzenie wokół budynku OSP Jeziorko	Dz.754, Rodz.75412, §4270	4 430
3	Dwie tablice z planem Jeziorka	Dz.600, Rodz.60016, §4210	3 904
4	Zakup komputera do świetlicy środowiskowej	Dz.851, Rodz.85154, §4210	1 990
	Razem:		16 668
Sołectwo H - Kędzierówka			
Lp.	Nazwa przedsięwzięcia	Klasyfikacja budżetowa	Kwota wydatku
1	Odwodnienie wsi Kędzierówka	Dz.600, Rodz.60016, §4270	11 864
	Razem:		11864
Sołectwo I - Kolonia Gościeńczyce			
Lp.	Nazwa przedsięwzięcia	Klasyfikacja budżetowa	Kwota wydatku
1	Oznakowanie skrzyżowania Dobrzeńca - Kol. Gościeńczyce znakami poziomymi i pionowymi typu "STOP"	Dz.600, Rodz.60016, §4300	3 100
2	Zwiększenie średnicy 2 szt. przepustów w rowie melioracyjnym prowadzącym od Barcic do Dobrzeńcy	Dz.600, Rodz.60016, §4300	3 100
	Razem:		6 200
Sołectwo J - Koryta			
Lp.	Nazwa przedsięwzięcia	Klasyfikacja budżetowa	Kwota wydatku
1	Udrożnienie rowu i wykonanie przepustów przy drodze (ul. Lipowa)	Dz.600, Rodz.60016, §4300	6 197
	Razem:		6 197
Sołectwo K - Krępa			
Lp.	Nazwa przedsięwzięcia	Klasyfikacja budżetowa	Kwota wydatku
1	Zakup i ustawienie dwóch wiat autobusowych	Dz.600, Rodz.60016, §4210	9 000
	Razem:		9 000
Sołectwo L - Krupią Wólka			
Lp.	Nazwa przedsięwzięcia	Klasyfikacja budżetowa	Kwota wydatku
1	Udrożnienie rowów, przepustów i urządzeń melioracyjnych przy ul. Dolnej	Dz.600, Rodz.60016, §4270	11720
	Razem:		11720
Sołectwo Ł - Ludwików			
Lp.	Nazwa przedsięwzięcia	Klasyfikacja budżetowa	Kwota wydatku
1	Utwardzenie drogi kruszywem i żwirem (ul. Graniczna i ul. Poranka)	Dz.600, Rodz.60016, §4270	5 134
	Razem:		5 134
Sołectwo M - Ławki			
Lp.	Nazwa przedsięwzięcia	Klasyfikacja budżetowa	Kwota wydatku
1	Wykonanie oświetlenia ulicznego ul. Głównej (wzdłuż torów PKP)	Dz.900, Rodz.90015, §6050	4 500
2	Zakup i ustawienie wiaty autobusowej	Dz.600, Rodz.60016, §4210	4 200
	Razem:		8 700
Sołectwo N - Łoś			
Lp.	Nazwa przedsięwzięcia	Klasyfikacja budżetowa	Kwota wydatku
1	Zakup i ustawienie dwóch wiat autobusowych	Dz.600, Rodz.60016, §4210	8 000
2	Ogrodzenie placu zabaw dla dzieci	Dz.700, Rodz.70005, §4300	10 307
	Razem:		18 307
Sołectwo O - Nowe Wągradno			
Lp.	Nazwa przedsięwzięcia	Klasyfikacja budżetowa	Kwota wydatku
1	Zakup i ustawienie dwóch wiat autobusowych	Dz.600, Rodz.60016, §4210	7 620
	Razem:		7 620

Sołectwo P - Nowy Prażmów			
Lp.	Nazwa przedsięwzięcia	Klasyfikacja budżetowa	Kwota wydatku
1	Udrożnienie rowów, przepustów i konserwacja urządzeń melioracyjnych	Dz.600, Rodz.60016, §4270	16 700
Razem:			16 700
Sołectwo Q - Piskórka			
Lp.	Nazwa przedsięwzięcia	Klasyfikacja budżetowa	Kwota wydatku
1	Wykonanie oświetlenia ulicznego ul. Słonecznej	Dz.900,Rodz.90015, §6050	10 100
Razem:			10 100
Sołectwo R - Prażmów			
Lp.	Nazwa przedsięwzięcia	Klasyfikacja budżetowa	Kwota wydatku
1	Zakup 3 szt. gablot ogłoszeniowych	Dz.600, Rodz.60016, §4210	5 450
2	Zakup i ustawienie wiaty autobusowej (przystanek „Prażmów II” w kierunku Piaseczna	Dz.600, Rodz.60016, §4210	5 600
3	Zakup i ustawienie tablicy informacyjnej z planem miejscowości Prażmów	Dz.600, Rodz.60016, §4210	2 200
Razem:			13 250
Sołectwo S - Ustanów			
Lp.	Nazwa przedsięwzięcia	Klasyfikacja budżetowa	Kwota wydatku
1	Ogrodzenie i uporządkowanie placu zabaw dla dzieci	Dz.700, Rodz.70005, §4300	3 255
2	Zakup wieży na plac zabaw dla dzieci	Dz.700, Rodz.70005, §4210	4 800
3	Sprzątanie i odśnieżanie chodników przy ul. Głównej, Parkowej i Długiej (umowa zlecenie)	Dz.600, Rodz.60016, §4170	6 400
4	Wyścigi rowerowe dla dzieci „Pętelka” (nagrody i poczęstunek)	Dz.926, Rodz.92605, §4210	2 000
5	Promocja Ustanowa (utrzymanie serwera i domena)	Dz.750, Rodz.75075, §4300	480
6	Promocja Ustanowa (zakup naklejek i ramek pod tablice)	Dz.750, Rodz.75075, §4210	520
7	Oплата za wynajem Sali	Dz.700, Rodz.70005, §4300	1000
8	Zakup i ustawienie tablicy informacyjnej z planem miejscowości Ustanów	Dz.600, Rodz.60016, §4210	2 000
Razem:			20 455
Sołectwo T - Uwieliny			
Lp.	Nazwa przedsięwzięcia	Klasyfikacja budżetowa	Kwota wydatku
1	Ogrodzenie placu zabaw dla dzieci	Dz.700, Rodz.70005, §4300	10 330
2	Wyposażenie placu zabaw dla dzieci (ławki, piaskownica, huśtawka	Dz.700, Rodz.70005, §4210	3 293
Razem:			13 623
Sołectwo U - Wągradno			
Lp.	Nazwa przedsięwzięcia	Klasyfikacja budżetowa	Kwota wydatku
1	Zakup drzwi garażowych do remizy OSP Wągradno	Dz.754, Rodz.75412, §4210	7 500
2	Zakup wyposażenia do budynku OSP Wągradno: wykładziny dywanowej i regalu na podręczniki	Dz.754, Rodz.75412, §4210	1 750
Razem			9 250
Sołectwo V-Wilcza Wólka			
Lp.	Nazwa przedsięwzięcia	Klasyfikacja budżetowa	Kwota wydatku
1	Udrożnienie rowów melioracyjnych	Dz.600, Rodz.60016, §4300	6 995
Razem:			6 995
Sołectwo W - Wola Prażmowska			
Lp.	Nazwa przedsięwzięcia	Klasyfikacja budżetowa	Kwota wydatku
1	Wyposażenie placu zabaw dla dzieci	Dz.700, Rodz.70005, §4210	10 984
Razem:			10 984
Sołectwo X - Wola Wągradzka			
Lp.	Nazwa przedsięwzięcia	Klasyfikacja budżetowa	Kwota wydatku
1	Remont pomieszczeń po klubie "TĘCZA"	Dz.700, Rodz.70005, §4270	7 159
Razem:			7 159
Sołectwo Y - Zadębie			
Lp.	Nazwa przedsięwzięcia	Klasyfikacja budżetowa	Kwota wydatku
1	Skarpowanie i czyszczenie rowu melioracyjnego	Dz.600, Rodz.60016, §4300	6 259
Razem:			6 259
Sołectwo Z - Zawodne			
Lp.	Nazwa przedsięwzięcia	Klasyfikacja budżetowa	Kwota wydatku
1	Zakup i ustawienie progów zwalniających na ul. Miłej 2 szt. i ul. Cichej 1 szt.	Dz.600, Rodz.60016, §4210	7 895
Razem:			7 895
Ogółem plan na 2011 rok			286 741

3519

UCHWAŁA Nr IV/21/11 RADY GMINY PRAŻMÓW

z dnia 10 lutego 2011 r.

w sprawie trybu konsultacji z organizacjami pozarządowymi Programu Współpracy z Organizacjami Pozarządowymi w Gminie Prażmów.

Na podstawie art. 5a ust. 2 ustawy z dnia 8 marca 1990r. o samorządzie gminnym (Dz.U. z 2001r. Nr 142, poz. 1591 z późniejszymi zmianami) w związku z art. 5 ust. 5 ustawy z dnia 24 kwietnia 2003r. o działalności pożytku publicznego i o wolontariacie (Dz.U. z 2010r. Nr 234, poz. 1536) Rada Gminy Prażmów uchwala, co następuje:

§ 1.1. Konsultacje z organizacjami pozarządowymi mogą być prowadzone w co najmniej jednej z podanych form:

- 1) otwartego spotkania z przedstawicielami organizacji i podmiotów, na którym przedstawiany jest projekt aktu prawa miejscowego,
- 2) pisemnej z wykorzystaniem formularza zgłaszania opinii poprzez umieszczenie formularza na stronie internetowej urzędu www.prazmow.pl wraz z projektem aktu lub przesłanie formularza organizacjom drogą mailową,
- 3) umieszczenia na stronie internetowej www.prazmow.pl lub na tablicy ogłoszeń

urzędu projektu aktu prawa do wglądu, z zastrzeżeniem możliwości zgłaszania uwag drogą pisemną lub elektroniczną na wskazany adres mailowy.

2. Decyzję o formie przeprowadzania konsultacji podejmuje Wójt Gminy.

3. Z przebiegu konsultacji, o których mowa w ust. 1 sporządza się protokół zawierający informacje o formie zawiadomienia, terminie konsultacji, temacie i wynikach konsultacji.

4. Wyniki konsultacji nie są wiążące i mają charakter opiniodawczy.

5. Konsultacje uważa się za ważne bez względu na ilość uczestniczących w nich organizacji i podmiotów.

§ 2. Wykonanie uchwały powierza się Wójtowi Gminy.

§ 3. Uchwała podlega ogłoszeniu w Dzienniku Urzędowym Województwa Mazowieckiego.

§ 4. Uchwała wchodzi w życie 14 dni od daty jej ogłoszenia.

Wiceprzewodniczący Rady Gminy Prażmów:
Krzysztof Cienszkowski

3520

UCHWAŁA Nr VII/31/2011 RADY GMINY NUR

z dnia 5 maja 2011 r.

w sprawie wyłapywania bezdomnych zwierząt na terenie gminy Nur, oraz zapewnienia im dalszej opieki.

Na podstawie art. 40 ust. 1 ustawy z dnia 8 marca 1990r. o samorządzie gminnym (t.j. Dz.U. z 2001r. poz. 1593 z późn. zm.), art. 11 ust. 1 i 3 ustawy z dnia 21 sierpnia 1997r. o ochronie zwierząt (t.j. Dz.U. z 2003r. Nr 106, poz. 1002 z późn. zm.) oraz po uzgodnieniu z Powiatowym Lekarzem Weterynarii w Ostrowi Mazowieckiej i po zasięgnięciu opinii Zarządu Głównego Towarzystwa Opieki nad Zwierzętami uchwala się, co następuje:

§ 1. Bezdomne zwierzęta na terenie gminy Nur podlegały będą stałemu wyłapywaniu. Wyłapywanie tych zwierząt odbywać się będzie każdorazowo, jeżeli zajdzie taka potrzeba w szczególności, jeżeli zwierzęta przejawiają agresywność i stwarzają zagrożenie dla zdrowia lub życia ludzi lub zwierząt, bądź zachodzi podejrzenie, że są chore na chorobę zakaźną.

§ 2. Zasady wyłapywania i dalszego postępowania z bezdomnymi zwierzętami określa „Regulamin wyłapywania bezdomnych zwierząt na terenie gminy Nur oraz zapewnienia im dalszej opieki” stanowiący załącznik nr 1 do niniejszej uchwały.

§ 3. Akcja wyłapywania bezdomnych zwierząt i zapewnienie opieki nad bezdomnymi zwierzę-

tami z terenu gminy Nur jest finansowana w całości z budżetu gminy Nur.

§ 4. Wykonanie uchwały powierza się Wójtowi Gminy Nur.

§ 5. Uchwała wchodzi w życie po upływie 14 dni od dnia ogłoszenia w Dzienniku Urzędowym Województwa Mazowieckiego.

Przewodniczący Rady Gminy:
Marek Góral

Załącznik nr 1
do uchwały nr VII/31/2011
Rady Gminy Nur
z dnia 5 maja 2011r.

REGULAMIN

wyłapywania bezdomnych zwierząt na terenie gminy Nur oraz zapewnienia im dalszej opieki

1. Wyłapywaniu podlegają bezdomne zwierzęta, które uciekły, zabłąkały się lub zostały porzucone przez człowieka, a nie istnieje możliwość ustalenia właściciela lub innej osoby, pod której opieką zwierze dotąd pozostawało.
2. Wyłapywanie bezdomnych zwierząt może być prowadzone przez uprawniony podmiot, z którym zawarta jest umowa - za pomocą specjalistycznego sprzętu przeznaczonego do odłowu zwierząt, który nie będzie stwarzał zagrożenia dla życia i zdrowia wyłapanych zwierząt, a także nie będzie zadawać im cierpienia. Podczas akcji wyłapywania bezdomnych zwierząt zapewnia się im opiekę weterynaryjną.
3. Środki do przewozu wyłapanych zwierząt powinny spełniać warunki określone w odrębnych przepisach.
4. Wyłapane psy i/lub koty będą przewożone do schroniska dla bezdomnych zwierząt, spełniającego warunki weterynaryjne określone w przepisach szczegółowych, prowadzonego przez podmiot, z którym została zawarta umowa na utrzymanie bezdomnych zwierząt z terenu gminy Nur.
5. Wyłapane zwierzęta podlegają:
 - a) ocenie stanu zdrowia, przeprowadzonej przez właściwego terytorialnie powiatowego lekarza weterynarii lub wyznaczonego i upoważnionego przez niego lekarza weterynarii,
 - b) obserwacji w kierunku wścieklizny, o ile zachodzi potrzeba takiej obserwacji, w sposób i miejscu wskazanym przez Powiatowego Lekarza Weterynarii,
 - c) kwarantannie, oznakowaniu (psy, koty), niezbędnym szczepieniom profilaktycznym,
 - d) zabiegom sterylizacji i kastracji.
6. W przypadku nie odebrania bezdomnego zwierzęcia przez właściciela w ciągu 30 dni, zwierzę może zostać oddane do adopcji.
7. Zapewnia się wyłapanym bezdomnym zwierzętom dalszą bezterminową opiekę w schronisku do czasu adopcji.
8. Wydawanie wyłapanych psów ich właścicielom następuje po zwrocie przez te osoby kosztów wyłapania, utrzymania w schronisku oraz koniecznego leczenia do dnia wydania.

Przewodniczący Rady:
Marek Góral

3521

UCHWAŁA Nr VII/35/2011

RADY GMINY NUR

z dnia 5 maja 2011 r.

w sprawie zmiany Wieloletniej Prognozy Finansowej na lata 2011-2014.

Na podstawie art. 226, art. 227, art. 228, art. 230 ust. 6 i art. 243 ustawy z dnia 27 sierpnia 2009r. o finansach publicznych (Dz.U. Nr 157, poz. 1240 z późn. zm.) Rada Gminy uchwala, co następuje:

§ 1. Dokonuje się zmian w Wieloletniej Prognozie Finansowej na lata 2011- 2014 zgodnie załącznikiem nr 1 do niniejszej uchwały.

§ 2. Wykonanie uchwały powierza się Wójtowi Gminy.

§ 3. Uchwała wchodzi w życie z dniem podjęcia.

Przewodniczący Rady Gminy:
Marek Górak

Załącznik
do uchwały nr VII/35/2011
Rady Gminy Nur
z dnia 5 maja 2011r.

Wieloletnia Prognoza Finansowa

L.p.	Wyszczególnienie	Wykonanie 2008	Wykonanie 2009	Plan 3kw. 2010	Przewidywane wykonanie 2010	Prognoza 2011	Prognoza 2012	Prognoza 2013	Prognoza 2014
1	Dochody ogółem, z tego:	8 185 659,35	8 936 624,58	9 936 900,86	8 551 894,74	11 400 654,20	11 105 749,25	10 079 370,32	10 280 000,00
1a	dochody bieżące	7 687 667,35	7 713 239,92	8 027 100,86	8 217 707,73	7 798 418,20	8 005 749,25	9 187 768,00	10 280 000,00
1b	dochody majątkowe, w tym	497 992,00	1 223 384,66	1 909 800,00	334 187,01	3 602 236,00	3 100 000,00	891 602,32	0,00
1c	ze sprzedaży majątku	20,00	251 248,25	19 800,00	19 754,01	12 300,00	0,00	0,00	0,00
2	Wydatki bieżące (bez odsetek i prowizji od: kredytów i pożyczek oraz wyemitowanych papierów wartościowych), w tym:	7 136 925,57	6 672 405,80	7 249 405,86	7 037 470,49	6 730 818,71	7 768 371,20	8 690 768,00	8 945 600,00
2a	na wynagrodzenia i składki od nich naliczane	3 225 995,44	3 332 620,67	3 692 208,00	3 607 642,20	3 776 291,00	3 890 800,00	4 358 340,00	4 412 800,00
2b	związane z funkcjonowaniem organów JST	3 910 930,13	3 339 785,13	3 557 197,86	3 429 828,29	2 954 527,71	3 877 571,20	4 332 428,00	4 532 500,00
2c	z tytułu gwarancji i poręczeń, w tym:	0,00	0,00	0,00	0,00	0,00	0,00	0,00	0,00
2d	gwarancje i poręczenia podlegające wyłączeniu z limitów spłaty zobowiązań z art. 243 ufp/169sufp	0,00	0,00	0,00	0,00	0,00	0,00	0,00	0,00
2e	wydatki bieżące objęte limitem art. 226 ust. 4 ufp	0,00	0,00	0,00	0,00	0,00	0,00	0,00	0,00
3	Różnica (1-2)	1 048 733,78	2 264 218,78	2 687 495,00	1 514 424,25	4 669 835,49	3 337 378,05	1 388 602,32	1 334 400,00
4	Nadwyżka budżetowa z lat ubiegłych plus wolne środki, zgodnie z art. 217 ufp, w tym:	572 267,14	222 520,08	0,00	1 359,82	497 151,58	0,00	985 510,57	152 904,97
4a	nadwyżka budżetowa z lat ubiegłych plus wolne środki, zgodnie z art. 217 ufp, angażowane na pokrycie deficytu budżetu roku bieżącego	572 267,14	222 520,08	0,00	1 359,82	497 151,58	0,00	985 510,57	152 904,97
5	Inne przychody nie związane z zaciągnięciem długu	0,00	0,00	0,00	0,00	0,00	0,00	0,00	0,00
6	Środki do dyspozycji (3+4+5)	1 621 000,92	2 486 738,86	2 687 495,00	1 515 784,07	5 166 987,07	3 337 378,05	2 374 112,89	1 487 304,97
7	Splata i obsługa długu, z tego:	0,00	0,00	0,00	1 199,14	8 000,00	1 153 989,43	881 207,98	0,00
7a	rozchody z tytułu spłaty rat kapitałowych oraz wykupu papierów wartościowych	0,00	0,00	0,00	0,00	0,00	1 135 989,43	876 207,98	0,00
7b	wydatki bieżące na obsługę długu	0,00	0,00	0,00	1 199,14	8 000,00	18 000,00	5 000,00	0,00
8	Inne rozchody (bez spłaty długu np. udzielane pożyczki)	0,00	0,00	0,00	0,00	0,00	0,00	0,00	0,00
9	Środki do dyspozycji (6-7-8)	1 621 000,92	2 486 738,86	2 687 495,00	1 514 584,93	5 158 987,07	2 183 388,62	1 492 904,91	1 487 304,97

10	Wydatki majątkowe, w tym:	1 398 480,84	2 485 379,04	4 342 515,00	1 017 433,35	7 171 184,48	1 197 878,05	1 340 000,00	900 000,00
10a	wydatki majątkowe objęte limitem art. 226 ust. 4 ufp	349 747,06	221 160,26	410 926,06	1 017 433,35	6 626 694,48	1 197 878,05	1 340 000,00	900 000,00
11	Przychody (kredyty, pożyczki, emisje obligacji)	0,00	0,00	1 655 020,00	0,00	2 012 197,41	0,00	0,00	0,00
12	Rozliczenie budżetu (9-10+11)	222 520,08	1 359,82	0,00	497 151,58	0,00	985 510,57	152 904,91	587 304,97
13	Kwota długu, w tym:	0,00	0,00	0,00	0,00	2 012 197,41	876 207,98	0,00	0,00
13a	łącznie kwota wyłączeń z art. 243 ust. 3 pkt 1 ufp oraz art. 170 ust. 3 sufp	0,00	0,00	0,00	0,00	2 012 197,41	0,00	0,00	0,00
13b	kwota wyłączeń z art. 243 ust. 3 pkt 1 ufp oraz art. 169 ust. 3 sufp przypadająca na dany rok budżetowy	0,00	0,00	0,00	0,00	0,00	0,00	0,00	0,00
14	Kwota zobowiązań związku współtworzonego przez jst przypadających do spłaty w danym roku budżetowym podlegająca doliczeniu zgodnie z art. 244 ufp	0,00	0,00	0,00	0,00	0,00	0,00	0,00	0,00
15	Relacja planowanej łącznej kwoty spłat zobowiązań do dochodów	0,00%	0,00%	0,00%	0,01%	0,07%	10,39%	8,74%	0,00%
15a	Maksymalny dopuszczalny wskaźnik spłaty z art. 243 ufp	0,00%	0,00%	0,00%	0,00%	9,74%	10,63%	6,47%	5,42%
16	Spełnienie wskaźnika spłaty z art. 243 ufp po uwzględnieniu art. 244 ufp	TAK	TAK	TAK	TAK	TAK	TAK	NIE	TAK
17	Planowana łączna kwota spłaty zobowiązań do dochodów ogółem - max 15% z art. 169 sufp	0,00%	0,00%	0,00%	0,01%	0,07%	10,39%	8,74%	0,00%
18	Zadłużenie/dochody ogółem [(13-13a):1] - max 60% z art. 170 sufp	0,00%	0,00%	0,00%	0,00%	0,00%	7,89%	0,00%	0,00%
19	Wydatki bieżące razem (2 + 7b)	7 136 925,57	6 672 405,80	7 249 405,86	7 038 669,63	6 738 818,71	7 786 371,20	8 695 768,00	8 945 600,00
20	Wydatki ogółem (10+19)	8 535 406,41	9 157 784,84	11 591 920,86	8 056 102,98	13 910 003,19	8 984 249,25	10 035 768,00	9 845 600,00
21	Wynik budżetu (1 - 20)	-349 747,06	-221 160,26	-1 655 020,00	495 791,76	-2 509 348,99	2 121 500,00	43 602,32	434 400,00
22	Przychody budżetu (4+5+11)	572 267,14	222 520,08	1 655 020,00	1 359,82	2 509 348,99	0,00	985 510,57	152 904,97
23	Rozchody budżetu (7a + 8)	0,00	0,00	0,00	0,00	0,00	1 135 989,43	876 207,98	0,00

Przewodniczący Rady:
Marek Góral

3522

UCHWAŁA Nr IX/48/2011

RADY GMINY JAKTORÓW

z dnia 16 maja 2011 r.

w sprawie miejscowego planu zagospodarowania przestrzennego gminy Jaktorów.

Na podstawie art. 18 ust. 2 pkt 5 ustawy z dnia 8 marca 1990r. o samorządzie gminnym (Dz.U. z 2001r. Nr 142 poz. 1591 z późn. zm.) i art. 20 ust. 1 ustawy z dnia 27 marca 2003r. o planowaniu i zagospodarowaniu przestrzennym (Dz.U. z dnia 10 maja 2003r. Nr 80, poz. 717 z późn. zm.) oraz uchwały nr XXXIV/272/2010 Rady Gminy Jaktorów z dnia 29 marca 2010r. w sprawie przystąpienia do sporządzenia miejscowego planu zagospodarowania przestrzennego gminy Jaktorów, stwierdzając zgodność z ustaleniami Studium Uwarunkowań i Kierunków Zagospodarowania Przestrzennego Gminy Jaktorów zatwierdzonego uchwałą nr XXX/153/2001 Rady Gminy Jaktorów z dnia 8 czerwca 2001r. Rada Gminy Jaktorów, uchwała, co następuje:

§ 1.1. Uchwała się miejscowy plan zagospodarowania przestrzennego gminy Jaktorów obejmujący działki nr ewid. 118, 119/7, 119/8, 119/9, 119/10 położone we wsi Międzyborów.

2. Granice obszaru objętego planem oznaczone są symbolami graficznymi na rysunku planu, stanowiącym załącznik nr 1 do niniejszej uchwały.

§ 2. Integralną częścią uchwały są:

- 1) rysunek planu w skali 1:1000 stanowiący załącznik nr 1 do niniejszej uchwały;
- 2) rozstrzygnięcia dotyczące sposobu rozpatrzenia uwag do projektu planu, zgłoszonych w czasie wyłożenia projektu planu do publicznego wglądu, stanowiące załącznik nr 2 do niniejszej uchwały;
- 3) rozstrzygnięcia dotyczące sposobu realizacji zapisanych w planie inwestycji z zakresu infrastruktury technicznej, które należą do zadań własnych gminy oraz zasady ich finansowania, stanowiące załącznik nr 3 do niniejszej uchwały.

§ 3. Na rysunku planu obowiązują następujące ustalenia:

- 1) granice obszaru objętego planem w obrębie którego obowiązują ustalenia;
- 2) linie rozgraniczające tereny o różnym przeznaczeniu lub różnych zasadach zagospodarowania;
- 3) przeznaczenie terenów – określone symbolem;
- 4) linie zabudowy – nieprzekraczalne;
- 5) wymiarowanie linii rozgraniczających i linii zabudowy.

§ 4. Ilekroć w uchwale jest mowa o:

- 1) linii rozgraniczającej tereny o różnym przeznaczeniu lub różnych zasadach zagospodarowania – oznacza to nieprzekraczalną granicę przestrzennego rozwoju przeznaczenia określonego dla danego terenu oraz określonych warunków i zasad zagospodarowania przestrzennego;
- 2) przeznaczeniu terenu – oznacza to określone dla terenu zagospodarowanie i funkcje zabudowy, oznaczone symbolem na rysunku planu;
- 3) linii zabudowy nieprzekraczalnej – oznacza to linię regulującą zabudowę danej działki lub zespołu działek, w której mogą być umieszczone fronty budynków lub ich części bez jej przekroczenia, ustalenie nie dotyczy takich elementów jak schody, balkony, okapy dachu;
- 4) powierzchni biologicznie czynnej – należy przez to rozumieć teren z nawierzchnią ziemną urządzonej jako stałe trawniki, zakrzewienia i zadrzewienia, kwietniki lub inne umożliwiające roślinność, a także 40% sumy powierzchni tarasów i stropodachów z taką nawierzchnią nie mniejszą niż 5m² oraz wodę powierzchniową na terenie działki lub danego terenu;
- 5) ustaleniu – oznacza to reguły i zasady, które muszą być przestrzegane i realizowane;
- 6) dopuszczeniu – oznacza to reguły i zasady, które mogą być realizowane.

§ 5.1. W miejscowym planie zagospodarowania przestrzennego gminy Jaktorów, dla obszaru określonego w § 1 ustala się tereny o następującym przeznaczeniu:

- 1) symbol MNu - teren zabudowy mieszkaniowej jednorodzinnej z dopuszczeniem usług – należy przez to rozumieć utrzymanie istniejących i realizację nowych budynków i budowli:

- zabudowy mieszkaniowej jednorodzinnej w interpretacji wg przepisów szczególnych z niezbędnymi do ich funkcjonowania budynkami i pomieszczeniami pomocniczymi, technicznymi, gospodarczymi, garażami oraz dojściami, dojazdami, miejscami postojowymi, infrastrukturą techniczną i zielenią,

- usługowych polegających na wytwarzaniu dóbr materialnych, usług handlu z niezbędnymi do ich funkcjonowania pomieszczeniami i urządzeniami w tym technicznymi, gospodarczymi, administracyjnymi, garażami, miejscami postojowymi, dojazdami, zielenią i infrastrukturą, przy spełnieniu pozostałych warunków planu,

- 2) symbol RE – teren rolniczy z dopuszczeniem dolesień w ciągach ekologicznych – należy przez to rozumieć istniejące grunty rolne pozostawione w dotychczasowym użytkowaniu,
- 3) symbol 1KDL - teren pod poszerzenie drogi publicznej lokalnej,
- 4) symbol 2KD – teren pod poszerzenie drogi publicznej dojazdowej.

2. Linie rozgraniczające tereny o różnym przeznaczeniu lub różnych zasadach zagospodarowania określa załącznik nr 1 do niniejszej uchwały.

§ 6. Zasady ochrony i kształtowania ładu przestrzennego:

- 1) ustala się, że składowanie surowców do prowadzonej działalności i produktów powstałych w wyniku prowadzonej działalności na zewnątrz budynków winno się odbywać w sposób zorganizowany i w miejscu osłoniętym od strony dróg i działek sąsiednich;
- 2) maksymalna wysokość ogrodzeń od strony ulic 1,8m n.p.t.;

§ 7. Zasady ochrony środowiska, przyrody i krajobrazu kulturowego:

- 1) ustala się, iż eksploatacja instalacji powodująca wprowadzanie gazów lub pyłów do powietrza nie powinna powodować przekroczenia standardów jakości środowiska, w tym standardów jakości powietrza poza terenem, do którego prowadzący działalność posiada tytuł prawny;
- 2) ustala się, iż wszelkie ponadnormatywne oddziaływanie w zakresie hałasu, promieniowania, drgań i innych, wynikające z prowadzonej działalności, winno zamykać się w granicach terenu, do którego inwestor posiada tytuł prawny oraz nie przekraczać na tej granicy norm dopuszczalnych w tym zakresie dla funkcji określonych w terenach sąsiednich;

3) tereny o symbolu MNu, zalicza się do „terenów mieszkaniowo-usługowych”, stosownie do rodzajów terenów o dopuszczalnych poziomach hałasu w środowisku, o których mowa w przepisach prawa ochrony środowiska;

4) ustala się obowiązek pozostawienia powierzchni biologicznie czynnej – określoną dla poszczególnych obszarów w % w stosunku do powierzchni działki budowlanej;

§ 8. Zasady ochrony dziedzictwa kulturowego i zabytków oraz dóbr kultury współczesnej: w obszarze objętym planem nie występują obiekty zabytkowe oraz dobra kultury współczesnej.

§ 9. Wymagania wynikające z potrzeb kształtowania przestrzeni publicznych – w obrębie terenu objętego granicami niniejszego Planu nie występują obszary, które spełniałyby rolę przestrzeni publicznych, w związku z powyższym nie ustala się wymogów wynikających z potrzeb kształtowania przestrzeni publicznej.

§ 10. Parametry i wskaźniki kształtowania zabudowy oraz zagospodarowania terenu.

1. Ustalenia ogólne:

- 1) usytuowanie budynków, z wyłączeniem stacji transformatorowych, względem dróg obowiązuje wg nieprzekraczalnej linii zabudowy, zgodnie z rysunkiem planu;
- 2) w przypadku istniejących budynków wykraczających poza ustaloną planem nieprzekraczalną linię zabudowy dopuszcza się ich nadbudowę w obecnym obrysie budynku, a rozbudowa rzutu budynku nie może przekroczyć ustalonej nieprzekraczalnej linii zabudowy;
- 3) dopuszcza się adaptację, rozbudowę, nadbudowę oraz przebudowę istniejących obiektów.

2. Ustalenia szczegółowe dla terenów o różnym przeznaczeniu lub różnych zasadach i warunkach zagospodarowania:

1) teren o symbolu MNu

- a) przeznaczenie – teren zabudowy mieszkaniowej jednorodzinnej z dopuszczeniem usług,
- b) zasady i warunki zagospodarowania:
 - maksymalna wysokość budynków mieszkalnych - 12,0m w kalenicy n.p.t.;
 - maksymalna wysokość budynków usługowych – 8,0m w kalenicy n.p.t.;
 - maksymalna wysokość budynków gospodarczych, garażowych – 8,0m w kalenicy n.p.t.,

- maksymalny poziom podłogi parteru budynków mieszkalnych – 1,0m n.p.t.,
- maksymalny poziom posadzki parteru budynków usługowych, gospodarczych, garażowych - 0,5m n.p.t.,
- powierzchnia zabudowy i utwardzenia max. 50% powierzchni działki lub terenu objętego inwestycją,
- powierzchnia biologicznie czynna min. 50% powierzchni działki lub terenu objętego inwestycją,
- dachy budynków jedno, dwu lub wielospadowe o nachyleniu połaci dachowych do 40°,
- nie dopuszcza się rozbudowy istniejących budynków w kierunku działki nr ewid. 119/11, w odległości mniejszej niż określone w przepisach odrębnych,
- w zasięgu oddziaływania linii elektroenergetycznych 15kV (wg rysunku Planu) obowiązują ustalenia § 14 ust. 6 pkt 3 i 5,
- dostępność komunikacyjna terenu o symbolu MNu pojazdami powyżej 3,5t – tylko od strony drogi dojazdowej gminnej 2KD.

2) teren o symbolu RE

- a) przeznaczenie – teren rolniczy z dopuszczeniem dolesień w ciągach ekologicznych
- b) zasady i warunki zagospodarowania:
 - zakaz zabudowy z wyłączeniem urządzeń i obiektów związanych z gospodarką wodną i obsługą cieku wodnego oraz lokalizacji inwestycji celu publicznego z zakresu łączności publicznej zgodnie z ustaleniami § 14 ust. 7 pkt 2,
 - dopuszcza się zachowanie istniejącego zagospodarowania terenu wraz z istniejącą zabudową z możliwością remontu, nadbudowy oraz przebudowy.

3) teren o symbolu 1KDL

- a) przeznaczenie – teren pod poszerzenie drogi publicznej lokalnej;
- b) zasady i warunki zagospodarowania:
 - teren pod poszerzenie istniejącej drogi publicznej (droga powiatowa nr 4701W) o szerokości 9,0m w liniach rozgraniczających wg rysunku planu.

4) teren o symbolu 2KD

- a) przeznaczenie – teren pod poszerzenie drogi publicznej dojazdowej

b) zasady i warunki zagospodarowania:

- teren pod poszerzenie istniejącej drogi publicznej o szerokości 5,0m w liniach rozgraniczających wg rysunku planu.

§ 11. Ustalenia dotyczące sposobu zagospodarowania terenów lub obiektów podlegających ochronie, ustalonych na podstawie odrębnych przepisów, w tym terenów górniczych, a także narażonych na niebezpieczeństwo powodzi oraz zagrożonych osuwaniem się mas ziemnych - w obszarze objętym niniejszym Planem nie występuje obszar obiektów podlegających ochronie, ustalonych na podstawie odrębnych przepisów, w tym terenów górniczych, a także narażonych na niebezpieczeństwo powodzi oraz zagrożonych osuwaniem się mas ziemnych.

§ 12. Szczegółowe zasady i warunki scalania i podziału nieruchomości:

- 1) ustala się, że podział nieruchomości oraz scalenie i podział przy zachowaniu wartości użytkowych powstałych po podziale części, zgodnych z przeznaczeniem oraz warunkami i zasadami zagospodarowania określonymi niniejszą uchwałą;
- 2) wielkość nowo wydzielanych działek budowlanych zabudowy mieszkaniowej jednorodzinnej z dopuszczeniem usług powinna wynosić min.1000m² i szerokości frontowej nie mniejszej niż 20m;
- 3) kąt położenia granic działek w stosunku do pasa drogowego ustala się na 45-90° w nawiązaniu do kąta położenia granic już istniejących na poszczególnych terenach;
- 4) dopuszcza się w szczególnie uzasadnionych przypadkach zmniejszenie ustalonych powierzchni nowo wydzielonych działek o max. 5%;
- 5) nowo wydzielone działki jak i części pozostałe po podziale powinny mieć zapewniony dojazd w oparciu o drogi publiczne wyznaczone niniejszym planem lub wydzielenie dróg wewnętrznych o szerokości min 8,0m (zgodnie z zapotrzebowaniem);
- 6) ustalenia w pkt 2 i 5 nie dotyczą wydzielania działek gruntu celem powiększenia istniejących działek;
- 7) podział nieruchomości należy przeprowadzić tak aby nowo powstałe działki posiadały dostęp komunikacyjny od strony drogi dojazdowej gminnej (2KD).

§ 13. Szczególne warunki zagospodarowania terenów oraz ograniczenia w ich użytkowaniu, w tym zakaz zabudowy - obowiązuje zakaz realizacji tymczasowych obiektów budowlanych w

pasie terenu zawartym pomiędzy linią zabudowy a linią rozgraniczającą ulicy.

§ 14. Zasady modernizacji, rozbudowy i budowy systemów komunikacji i infrastruktury technicznej.

1. Ustala się dostępność i obsługę komunikacyjną obszarów poprzez:

- 1) drogi przylegające do terenów nie objęte niniejszym Planem (poszerzone niniejszym planem);
- 2) drogi wewnętrzne nie określone niniejszym Planem, wydzielane wg potrzeb na etapie podziału nieruchomości;

2. Ustala się obowiązek wyposażenia terenów w miejsca postojowe dla samochodów w ilości: 1 msc/dom (w tym wlicza się również miejsce postojowe w garażu) oraz jedno miejsce postojowe na 500m² powierzchni użytkowej usługi lub jedno miejsce postojowe na pięciu pracowników.

3. Infrastruktura techniczna - ustalenia ogólne:

- 1) istniejące sieci i urządzenia infrastruktury technicznej utrzymuje się w dotychczasowej lokalizacji;
- 2) plan dopuszcza możliwość przebudowy, rozbudowy istniejących sieci i urządzeń infrastruktury technicznej podyktowanej warunkami technicznymi i docelowym zapotrzebowaniem, przy zachowaniu pozostałych ustaleń planu;
- 3) sieci infrastruktury technicznej wszystkich mediów należy lokalizować w liniach rozgraniczających terenów przeznaczonych pod komunikację (na warunkach zarządzającego drogą) z zachowaniem odległości wzajemnych wynikających z przepisów szczególnych z dopuszczeniem możliwości ich przebudowy, w uzgodnieniu i na warunkach zarządzających poszczególnymi mediami;
- 4) lokalizację sieci i urządzeń infrastruktury technicznej (dopuszcza się w uzasadnionych przypadkach) poza liniami rozgraniczającymi tereny komunikacji;
- 5) do projektowanych obiektów budowlanych od istniejących sieci i urządzeń infrastruktury technicznej należy zachować odległości zgodnie z przepisami szczególnymi;
- 6) jeżeli przebieg istniejących sieci infrastruktury technicznej koliduje z projektowaną zabudową dopuszcza się ich przełożenie na warunkach zarządzającego daną siecią.

4. Zaopatrzenie w wodę: Ustala się zaopatrzenie w wodę z istniejącej sieci wodociągowej na warunkach zarządzającego siecią.

5. Odprowadzenie ścieków sanitarnych i deszczowych:

- 1) ustala się zakaz odprowadzania ścieków sanitarnych wprost do gruntu lub do cieków powierzchniowych;
- 2) ustala się, że ścieki sanitarne będą odprowadzane do istniejącej komunalnej sieci kanalizacji sanitarnej na warunkach zarządzającego siecią;
- 3) powierzchniowe odprowadzenie wód deszczowych do gruntu wymaga takiego ukształtowania terenu by nie następowało zalewanie terenów sąsiednich;
- 4) ścieki technologiczne nie spełniające warunków umożliwiających ich zrzut do sieci kanalizacji sanitarnej przed zrzutem do w/w sieci wymagają oczyszczenia wstępnego z zanieczyszczeń w urządzeniach oczyszczających znajdujących się w granicach działek, do których inwestor posiada tytuł prawny;
- 5) dopuszcza się lokalizowanie przydomowych systemów oczyszczania ścieków sanitarnych, przy spełnieniu warunków ochrony środowiska gruntowo-wodnego zgodnie z obowiązującymi przepisami.

6. Zaopatrzenie w energię elektryczną:

- 1) ustala się zaopatrzenie w energię elektryczną z istniejących lub projektowanych sieci elektroenergetycznych (SN, NN) napowietrznych i kablowych oraz z istniejących lub projektowanych stacji transformatorowych SN/NN (15/0,4kV) linii 15kV zasilających w/w stacje oraz linii niskiego napięcia;
- 2) dopuszcza się modernizację i przebudowę sieci i urządzeń elektroenergetycznych zgodnie z docelowym zapotrzebowaniem oraz lokalizację nowych stacji transformatorowych przy zapewnieniu dostępności od ulicy kołowej publicznej lub wewnętrznej;
- 3) w zasięgu oddziaływania linii energetycznych: 15kV obejmujący pas terenu po 7,5m od osi linii w obie strony, zgodnie z rysunkiem Planu obowiązuje zakaz sytuowania budynków przeznaczonych na stały pobyt ludzi, a wszelkie działania inwestycyjne wymagają uzgodnienia z zarządzającym siecią;
- 4) przy projektowaniu nowych linii energetycznych SN obowiązują odległości od obiektów budowlanych zgodnie z przepisami szczególnymi;

5) w sytuacji skablowania istniejących napowietrznych linii elektroenergetycznych 15kV, usytuowanie budynków w stosunku do linii skablowanych obowiązuje wg przepisów szczególnych.

7. Telekomunikacja:

- 1) ustala się obsługę w zakresie telekomunikacji w oparciu o sieć telekomunikacyjną istniejącą i projektowaną na warunkach zarządzającego;
- 2) lokalizacja inwestycji celu publicznego z zakresu łączności publicznej, zgodnie z przepisami odrębnymi.

8. Zaopatrzenie w gaz:

- 1) ustala się zasilanie w gaz w oparciu o projektowaną sieć gazu przewodowego na warunkach zarządzającego siecią lub ze źródeł lokalnych;
- 2) ustala się, że obszar objęty niniejszym planem winien być objęty zaopatrzeniem w gaz w oparciu o budowę sieci średniego ciśnienia z zachowaniem obowiązujących norm w zakresie prowadzenia i lokalizowania sieci i urządzeń;
- 3) szafki gazowe należy umieszczać w ogrodzeniach i zapewniać do nich dostępność od strony drogi dojazdowej.

9. Zaopatrzenie w energię cieplną:

- 1) ustala się zaopatrzenie w ciepło z indywidualnych źródeł ciepła (z preferencją dla ekologicznych czynników grzewczych np. gaz przewodowy, olej niskosiarkowy, energia elektryczna, odnawialne źródła energii, itp.), których eksploatacja powodująca wprowadzenie gazów lub pyłów do powietrza nie spowoduje przekroczenia standardów jakości powietrza poza terenem, do którego właściciel instalacji posiada tytuł prawny;
- 2) dopuszcza się możliwość budowy wspólnych źródeł ciepła dla grupy obiektów.

10. Usuwanie odpadów:

- 1) ustala się zasadę zorganizowanego systemu usuwania odpadów stałych i wywóz przez wyspecjalizowane firmy do zakładu utylizacji lub na wysypisko śmieci na podstawie umów, zgodnie z przyjętym gminnym programem gospodarki odpadami;
- 2) docelowo ustala się realizację systemu selektywnej zbiórki odpadów w miejscu ich gromadzenia z zapewnieniem pojemników na surowce wtórne.

§ 15. Sposób i termin tymczasowego zagospodarowania, urządzenia i użytkowania terenu:

- 1) dopuszcza się jako tymczasowe zagospodarowanie utrzymanie istniejącego stanu użytkowania do czasu zagospodarowania terenu zgodnie z przeznaczeniem;
- 2) nie określa się terminu, do którego zagospodarowanie, urządzenie i użytkowanie terenu może być wykonywane.

§ 16. Określa się stawkę procentową służącą naliczaniu opłaty z tytułu wzrostu wartości nieruchomości spowodowanego uchwaleniem planu dla terenów o symbolach RE, 1KDL, 2KD


w wysokości - 0%, dla obszarów o symbolu MNu w wysokości – 10%.

§ 17. Traci moc obowiązująca uchwała nr XLII/236/2002 Rady Gminy Jaktorów z dnia 10 września 2002r. w sprawie zmiany miejscowego planu ogólnego zagospodarowania przestrzennego gminy Jaktorów, w zakresie obszaru objętego niniejszym planem miejscowym.

§ 18. Uchwała wchodzi w życie po upływie 30 dni od dnia ogłoszenia w Dzienniku Urzędowym Województwa Mazowieckiego.

§ 19. Niniejsza uchwała podlega publikacji na stronie internetowej Biuletynu Informacji Publicznej gminy Jaktorów.



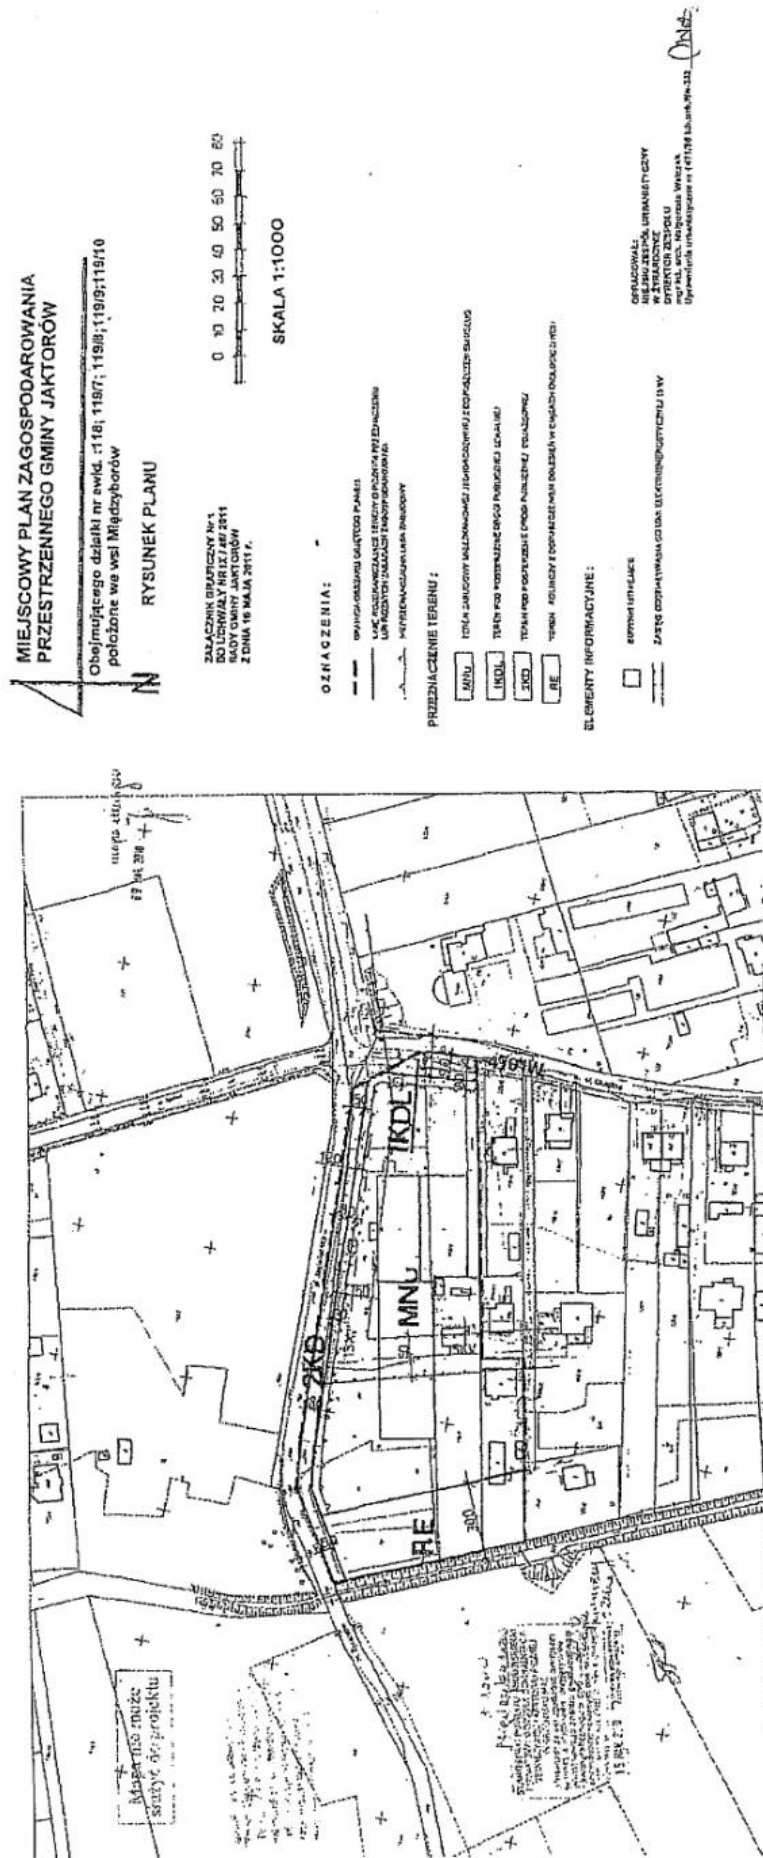











Przewodniczący Rady Gminy:
Mirosław Byczak








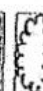





WYRYS ZE STUDIUM UWARUNKWAŃ I KIERUNKÓW
 ZAGOSPODAROWANIA PRZESTRZENNEGO GMINY
 JAKTORÓW SKALA 1 : 10 000

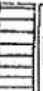

OBSZAR OBJĘTY MIEJSCOWYM
 PLANEM ZAGOSPODAROWANIA PRZESTRZENNEGO

-  TERENY ZABUDOWY MIESZKANICZEJ JEDNORODZINNEJ
-  TERENY ZABUDOWY MIESZKANICZEJ JEDNORODZINNEJ Z DOLESIENIEM W GRANICACH DZIAŁEK
-  TERENY ZABUDOWY MIESZKANICZEJ JEDNORODZINNEJ Z KWAZIŁĘDNIENIEM WALORÓW KRAJOBRAZOWYCH
-  TERENY ROZWOJU WIELOFUNKCYJNEGO Z PRZEWAGĄ USŁUG
-  TERENY ROZWOJU WIELOFUNKCYJNEGO
-  TERENY ZAINWESTOWANE PRZEZ AR SGGW
-  TERENY ZABUDOWY REKREACYJNEJ
-  TERENY OGRÓDKÓW DZIAŁKOWYCH
-  LASY
-  DOLESIENIA
-  ZESPÓŁY PARKOWO - DWORSKIE
-  GMINNY OŚRODEK USŁUGOWO - HANDELOWY (USKALNY OŚRODEK USŁUGOWO - HANDELOWY)
-  GRANICA BOLIŃSKO - BĄDZIEJOWICKIEGO OUSZARU CIPRORODNEGO KRĄLEBÓRZU
-  UPŁYTEK EKOLOGICZNY

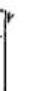-  TERENY UŻYTKOWANE ROLNICZO
-  TERENY CIĄGÓW EKOLOGICZNYCH WZDŁUŻ CIĄGÓW WODNYCH
-  TERENY ONKRESOWO LUB TRWAŁE PODMOKLE
-  UJĘCIA WODY
-  TERENY WYKORZYSTANE DO OPRACOWANIA PLANÓW MIEJSCOWYCH
-  LOKALNE POWIĄZANIA KOMUNIKACYJNE - WĘZŁY DROGOWE
-  PROJEKTOWANA OBWODNICA ŻYWIAROWA
-  PROJEKTOWANA AUTOSTRADA A-7
-  DROGA WOJEWÓDZKA SKIERSIENIEWICE - WARSZAWA
-  DROGI GMINNE LOKALNE ISTNIEJĄCE I PROJEKTOWANE
-  PROJEKTOWANA LINIA KOLEJOWA TG7

Wykonawca: Biuro Architektury i Inżynierii Lądowej
 Zespół Autorski: Szwedów ul. 1-go Maja 54
 06-300
 Studium uwarunkowań i kierunków zagospodarowania
 przestrzennego gminy Jaktorów, woj. mazowieckie
 (STRONY POLITYKI PRZESTRZENNEJ) CZ.3, D.1
 Autorzy: mgr inż. arch. Ryszard Sztajer
 mgr inż. arch. Krzysztof Wroblewski
 mgr inż. arch. Beata Czarulak
 mgr inż. arch. Sławomir Kucharski
 mgr inż. arch. Beata Winiarska
 Inżynier: mgr inż. arch. Andrzej Zdzienicki
 Skala: 1 : 10 000 Data: 30. maj 2000 r.

Załącznik nr 2
do uchwały nr IX/48/2011
Rady Gminy Jaktorów
dnia 16 maja 2011r.

Rozstrzygnięcia dotyczące uwag zgłoszonych w czasie wyłożenia do publicznego wglądu projektu miejscowego planu zagospodarowania przestrzennego gminy Jaktorów, obejmującego działki nr ewid. 118, 119/7, 119/8, 119/9, 119/10 położonych we wsi Międzyborów

Projekt przedmiotowego planu miejscowego wyłożony był do publicznego wglądu w następujących terminach:

- 1) 17.11.2010r. ÷ 08.12.2010r. (uwagi do 22.12.2010r.)
- 2) 16.03.2011r. ÷ 06.04.2011r. (uwagi do 20.04.2011r.)

W okresie pierwszego wyłożenia do publicznego wglądu wpłynęły uwagi zarówno od wnioskującego o sporządzenie planu, jak i właściciela sąsiedniej nieruchomości. Zapisy planu uległy zmianie, w związku z czym zdecydowano o jego ponownym wyłożeniu. W okresie powtórnego wyłożenia, nie zgłoszono żadnych uwag do projektu planu.

Przewodniczący Rady Gminy:
Mirosław Byczak

Załącznik nr 3
do uchwały nr IX/48/2011
Rady Gminy Jaktorów
z dnia 16 maja 2011r.

Sposób realizacji zapisanych w miejscowym planie zagospodarowania przestrzennego gminy Jaktorów, obejmującego działki nr ewid. 118, 119/7, 119/8, 119/9, 119/10 położonych we wsi Międzyborów, inwestycji z zakresu infrastruktury technicznej, które należą do zadań własnych gminy oraz zasady ich finansowania

Teren objęty planem miejscowym wyposażony jest w infrastrukturę techniczną. Ewentualna modernizacja, rozbudowa i budowa systemów komunikacji i infrastruktury technicznej, których zasady realizacji zostały określone w § 14 planu miejscowego, będą realizowane w miarę powstania potrzeb i będą finansowane przy pełnym lub częściowym udziale środków budżetowych gminy.

Przewodniczący Rady Gminy:
Mirosław Byczak

3523

UCHWAŁA Nr IV/24/11

RADY GMINY RASZYN

z dnia 25 stycznia 2011 r.

w sprawie uchwalenia budżetu na rok 2011.

Na podstawie art. 18 ust. 2 pkt 4 ustawy z dnia 8 marca 1990r. o samorządzie gminnym (Dz.U. z 2001r. Nr 142, poz. 1591 z późn. zm.) oraz art. 211, art. 212, art. 214, art. 215, art. 222, art. 235, art. 236, art. 237, art. 242 i 258 ustawy z dnia 27 sierpnia 2009r. o finansach publicznych

(Dz.U. Nr 157, poz. 1240) w związku z art. 121 ustawy z dnia 27 sierpnia 2009r. – Przepisy wprowadzające ustawę o finansach publicznych (Dz.U. Nr 157, poz. 1241) Rada Gminy w Raszynie uchwala, co następuje:

§ 1.1. Ustala się dochody w łącznej kwocie 96.790.063zł, z tego:

- a) bieżące w kwocie 68.688.248zł,
 - b) majątkowe w kwocie 28.101.815zł,
- zgodnie z załączoną do niniejszej uchwały tabelą nr 1.

2. Ustala się wydatki w łącznej kwocie 104.061.847zł z tego:

- a) bieżące w kwocie 62.782.779zł,
 - b) majątkowe w kwocie 41.279.068zł,
- zgodnie z załączoną do niniejszej uchwały tabelą nr 2 i nr 2a.

3. Ustala się wydatki na programy i projekty realizowane ze środków pochodzących z Funduszy Strukturalnych i Funduszu Spójności zgodnie z załącznikiem nr 2 do niniejszej uchwały.

§ 2.1. Ustala się deficyt budżetu w wysokości 7.271.784zł sfinansowany przychodami pochodzącymi z:

- a) zaciągniętych pożyczek – 735.000zł,
- b) sprzedaży papierów wartościowych – 4.300.000zł,
- c) wolne środki w kwocie – 2.236.784zł.

2. Ustala się przychody budżetu w kwocie 20.808.284zł, z następujących tytułów:

- a) zaciągniętych pożyczek w kwocie 735.000zł,
- b) zaciągniętych kredytów w kwocie 4.965.000zł,
- c) sprzedaży papierów wartościowych 4.300.000zł,
- d) wolnych środków w kwocie 10.808.284zł.

3. Ustala się rozchody budżetu w kwocie 13.536.500zł, z następujących tytułów:

- a) spłaty otrzymanych kredytów w kwocie 3.634.000zł,
- b) spłaty otrzymanych pożyczek w kwocie 9.902.500zł.

4. Ustala się limity zobowiązań do zaciągnięcia na sfinansowanie przejściowego deficytu w kwocie 4.000.000zł, w tym z tytułu:

- zaciąganych kredytów 4.000.000zł.

5. Ustala się limity zobowiązań z tytułu zaciąganych kredytów i pożyczek oraz emitowanych papierów wartościowych przeznaczonych na:

- a) spłatę wcześniej zaciągniętych zobowiązań z tytułu zaciągniętych kredytów i pożyczek w kwocie 4.965.000zł,

b) pokrycie deficytu budżetu – 5.035.000zł.

§ 3.1. Ustala się rezerwę ogólną w wysokości 224.000zł.

2. Ustala się rezerwę celową w wysokości 166.000zł, na realizację zadań własnych z zakresu zarządzania kryzysowego.

§ 4. Ustala się dotacje udzielone z budżetu gminy podmiotom należącym i nie należącym do sektora finansów publicznych zgodnie z załącznikiem nr 2 do niniejszej uchwały.

§ 5. Ustala się plan dochodów rachunku dochodów jednostek budżetowych i wydatków nimi finansowanych w załączniku nr 3 do niniejszej uchwały.

§ 6. Ustala się dochody z tytułu wydania zezwoleń na sprzedaż napojów alkoholowych oraz wydatki na realizację zadań określonych w Gminnym Programie Profilaktyki i Rozwiązywania Problemów Alkoholowych i w Gminnym Programie Przeciwdziałania Narkomanii zgodnie z tabelą nr 4 do niniejszej uchwały.

§ 7. Ustala się plan wydatków na przedsięwzięcia realizowane w ramach Funduszu sołectkiego w podziale na Sołectwa zgodnie z załączoną do niniejszej uchwały tabelą nr 3.

§ 8. Upoważnia się Wójta Gminy do:

1. Zaciągania kredytów i pożyczek na:

- a) pokrycie występującego w ciągu roku przejściowego deficytu budżetu do wysokości określonej w § 2 ust. 4 niniejszej uchwały,
- b) spłatę wcześniej zaciągniętych zobowiązań z tytułu zaciągniętych pożyczek i kredytów do wysokości określonej w § 2 ust. 5 niniejszej uchwały.

2. Dokonywanie zmian w planie wydatków na inwestycje i zakupy inwestycyjne nie objęte Wieloletnią Prognozą Finansową, nie powodujących likwidacji istniejących zadań inwestycyjnych lub wniesienia nowych zadań inwestycyjnych.

3. Lokowania wolnych środków budżetowych na rachunkach bankowych w innych bankach niż bank prowadzący obsługę budżetu gminy.

§ 9.1. Wykonanie uchwały powierza się Wójtowi Gminy.

2. Uchwała wchodzi w życie z dniem podjęcia i obowiązuje od 1 stycznia 2011r. i podlega publikacji w Dzienniku Urzędowym Województwa Mazowieckiego oraz na tablicy ogłoszeń Urzędu Gminy.

Przewodnicząca Rady Gminy:
mgr inż. Celina Szarek

Tabela nr 1

Dochody budżetu gminy Raszyn na rok 2011

Dział	Rozdział	§	Treść	Planowane dochody na 2011 rok		
				Plan	w tym:	
					Plan 2011 bieżące	Plan 2011 majątkowe
1	2	3	4	5	6	7
010			Rolnictwo i łowiectwo	5 000	5 000	0
	01010		Infrastruktura wodociągowa i sanitacyjna wsi	5 000	5 000	0
		0970	Wpływy z różnych dochodów	5 000	5 000	0
400			Wytwarzanie i zaopatrywanie w energię elektryczną, gaz i wodę	18 100	18 100	0
	40001		Dostarczanie ciepła	2 100	2 100	0
		0830	Wpływy z usług	2 100	2 100	
	40002		Dostarczanie wody	16 000	16 000	0
		0830	Wpływy z usług	15 000	15 000	
		0920	Pozostałe odsetki	1 000	1 000	
600			Transport i łączność	2 358 969	0	2 358 969
	60016		Drogi publiczne gminne	2 358 969	0	2 358 969
		6207	Dotacje celowe otrzymane z b.p. na realizację inwestycji i zakupów inwestycyjnych własnych gminy	2 358 969	0	2 358 969
700			Gospodarka mieszkaniowa	6 832 000	1 371 000	5 461 000
	70005		Gospodarka gruntami i nieruchomościami	6 832 000	1 371 000	5 461 000
		0470	Wpływy z opłat za zarząd, użytkowanie i użytkowanie wieczyste nieruchomości	480 000	480 000	
		0690	Wpływy z różnych opłat	1 000	1 000	
		0750	Dochody z najmu i dzierżawy składników majątkowych Skarbu Państwa, jednostek samorządu terytorialnego lub innych jednostek zaliczanych do sektora finansów publicznych oraz innych umów o podobnym charakterze	880 000	880 000	
		0760	Wpływy z tytułu przekształcenia prawa użytkowania wieczystego przysługującego osobom fizycznym w prawo własności	15 000		15 000
		0770	Wpłaty z tytułu odpłatnego nabycia prawa własności	5 445 000		5 445 000
		0870	Wpływy ze sprzedaży składników majątkowych	1 000		1 000
		0920	Pozostałe odsetki	10 000	10 000	
750			Administracja publiczna	134 967	134 967	0
	75011		Urzędy wojewódzkie	113 767	113 767	0
		2010	Dotacje celowe otrzymane z budżetu państwa na realizację zadań bieżących z zakresu administracji rządowej oraz innych zadań zleconych gminie	113 612	113 612	
		2360	Dochody jednostek samorządu terytorialnego związane z realizacją zadań z zakresu administracji rządowej oraz innych zadań zleconych ustawami (dane meldunkowe)	155	155	
	75023		Urzędy gmin	11 200	11 200	0
		0690	Wpływy z różnych opłat	1 000	1 000	
		0750	Dochody z najmu i dzierżawy składników majątkowych Skarbu Państwa, jednostek samorządu terytorialnego lub innych jednostek zaliczanych do sektora finansów publicznych oraz innych umów o podobnym charakterze	6 100	6 100	
		0830	Wpływy z usług	4 000	4 000	
		0920	Pozostałe odsetki	100	100	
	75095		Pozostała działalność	10 000	10 000	0
		0830	Wpływy z usług	10 000	10 000	
751			Urzędy naczelnych organów władzy państwowej, kontroli i ochrony prawa oraz sądownictwa	3 303	3 303	0
	75101		Urzędy naczelnych organów władzy państwowej, kontroli i ochrony prawa	3 303	3 303	0
		2010	Dotacje celowe otrzymane z budżetu państwa na realizację zadań bieżących z zakresu administracji rządowej oraz innych zadań zleconych gminie	3 303	3 303	

754			Bezpieczeństwo publiczne i ochrona przeciwpożarowa	200	200	0
	75414		Obrona cywilna	200	200	0
		2010	Dotacje celowe otrzymane z budżetu państwa na realizację zadań bieżących z zakresu administracji rządowej oraz innych zadań zleconych gminie	200	200	
756			Dochody od osób prawnych, od osób fizycznych i od innych jednostek nieposiadających osobowości prawnej oraz wydatki związane z ich poborem	48 384 000	48 384 000	0
	75601		Wpływy z podatku dochodowego od osób fizycznych	150 000	150 000	0
		0350	Podatek od działalności gospodarczej osób fizycznych, opłacany w formie karty podatkowej	140 000	140 000	
		0910	Odsetki od nieterminowych wpłat z tytułu podatków i opłat	10 000	10 000	
	75615		Wpływy z podatku rolnego, podatku leśnego, podatku od czynności cywilnoprawnych, podatków i opłat lokalnych od osób prawnych i innych jednostek organizacyjnych	10 921 400	10 921 400	0
		0310	Podatek od nieruchomości	10 500 000	10 500 000	
		0320	Podatek rolny	12 500	12 500	
		0330	Podatek leśny	8 500	8 500	
		0340	Podatek od środków transportowych	150 000	150 000	
		0500	Podatek od czynności cywilnoprawnych	200 000	200 000	
		0690	Wpływy z różnych opłat	400	400	
		0910	Odsetki od nieterminowych wpłat z tytułu podatków i opłat	50 000	50 000	
		0920	Pozostałe odsetki	0	0	
	75616		Wpływy z podatku rolnego, podatku leśnego, podatku od czynności cywilnoprawnych, podatków i opłat lokalnych od osób fizycznych	9 491 500	9 491 500	0
		0310	Podatek od nieruchomości	6 200 000	6 200 000	
		0320	Podatek rolny	202 000	202 000	
		0330	Podatek leśny	2 000	2 000	
		0340	Podatek od środków transportowych	600 000	600 000	
		0360	Podatek od spadków i darowizn	500 000	500 000	
		0430	Wpływ z opłaty targowej	1 000	1 000	
		0500	Podatek od czynności cywilnoprawnych	1 900 000	1 900 000	
		0910	Odsetki od nieterminowych wpłat z tytułu podatków i opłat	80 000	80 000	
		0690	Wpływy z różnych opłat	6 500	6 500	
	75618		Wpływy z innych opłat stanowiących dochody jednostek samorządu terytorialnego na podstawie ustaw	1 058 000	1 058 000	0
		0410	Wpływy z opłaty skarbowej	150 000	150 000	
		0460	Wpływy z opłaty eksploatacyjnej	20 000	20 000	
		0480	Wpływy z opłat za zezwolenia na sprzedaż alkoholu	700 000	700 000	
		0490	Wpływy z innych lokalnych opłat pobieranych przez jednostki samorządu terytorialnego na podstawie odrębnych ustaw	180 000	180 000	
		0910	Odsetki od zaległości podatkowych	7 600	7 600	
		0920	Pozostałe odsetki	300	300	
		0690	Wpływy z różnych opłat	100	100	
	75621		Udziały gmin w podatkach stanowiących dochód budżetu państwa	26 763 100	26 763 100	0
		0010	Podatek dochodowy od osób fizycznych	24 621 067	24 621 067	
		0020	Podatek dochodowy od osób prawnych	2 142 033	2 142 033	
758			Różne rozliczenia	12 819 078	12 819 078	0
	75801		Część oświatowa subwencji ogólnej dla jednostek samorządu terytorialnego	12 439 078	12 439 078	0
		2920	Subwencje ogólne z budżetu państwa	12 439 078	12 439 078	
	75814		Różne rozliczenia finansowe	380 000	380 000	0
		0580	Grzywny i kary pieniężne od osób prawnych i innych jednostek organizacyjnych	100 000	100 000	
		0920	Pozostałe odsetki	160 000	160 000	
		0970	Wpływy z różnych dochodów	120 000	120 000	
801			Oświata i wychowanie	1 146 000	1 146 000	0
	80104		Przedszkola	1 080 000	1 080 000	0
		2310	Dotacje celowe otrzymane z gminy na zadania bieżące realizowane na podstawie porozumień między jednostkami samorządu terytorialnego	351 000	351 000	
	80144		Punkt Przedszkolny	66 000	66 000	0
		0830	Wpływy z usług	60 000	60 000	
		2310	Dotacje celowe otrzymane z gminy na zadania bieżące realizowane na podstawie porozumień między jednostkami samorządu terytorialnego	6 000	6 000	

852		Pomoc społeczna	3 272 200	3 272 200	0
	85212	Świadczenia rodzinne oraz składki na ubezpieczenia emerytalne i rentowe z ubezpieczenia społecznego	2 873 000	2 873 000	0
		0980 Wpływy z tytułu zwrotów wypłaconych świadczeń z funduszu alimentacyjnego	17 000	17 000	
		2010 Dotacje celowe otrzymane z budżetu państwa na realizację zadań bieżących z zakresu administracji rządowej oraz innych zadań zleconych gminie	2 839 000	2 839 000	
		2360 Dochody JST związane z realizacją zadań z zakresu administracji rządowej oraz innych zadań zleconych ustawami	17 000	17 000	
	85213	Składki na ubezpieczenie zdrowotne opłacane za osoby pobierające niektóre świadczenia z pomocy społecznej oraz niektóre świadczenia rodzinne	22 900	22 900	0
		2010 Dotacje celowe otrzymane z budżetu państwa na realizację zadań bieżących z zakresu administracji rządowej oraz innych zadań zleconych gminie	6 200	6 200	
		2030 Dotacje celowe otrzymane z budżetu państwa na realizację własnych zadań bieżących gmin	16 700	16 700	
	85214	Zasiłki i pomoc w naturze oraz składki na ubezpieczenia emerytalne i rentowe	32 000	32 000	0
		2030 Dotacje celowe otrzymane z budżetu państwa na realizację własnych zadań bieżących gmin	32 000	32 000	
	85216	Zasiłki stałe	165 000	165 000	0
		2030 Dotacje celowe otrzymane z budżetu państwa na realizację własnych zadań bieżących gmin	165 000	165 000	
	85219	Ośrodki pomocy społecznej	87 000	87 000	0
		2030 Dotacje celowe otrzymane z budżetu państwa na realizację własnych zadań bieżących gmin	87 000	87 000	
	85295	Pozostała działalność	78 300	78 300	0
		0970 Wpływy z różnych dochodów	8 000	8 000	
		2030 Dotacje celowe otrzymane z budżetu państwa na realizację własnych zadań bieżących gmin	70 300	70 300	
	85228	Usługi opiekuńcze i specjalistyczne usługi opiekuńcze	14 000	14 000	0
		2010 Dotacje celowe otrzymane z budżetu państwa na realizację zadań bieżących z zakresu administracji rządowej oraz innych zadań zleconych gminie	14 000	14 000	
900		Gospodarka komunalna i ochrona środowiska	20 546 246	264 400	20 281 846
	90001	Gospodarka ściekowa i ochrona wód	18 308 446	196 000	18 112 446
		0830 Wpływy z usług	15 000	15 000	
		0920 Pozostałe odsetki	1 000	1 000	
		0970 Wpływy z różnych dochodów	180 000	180 000	0
		6207 Dotacje celowe w ramach programów finansowanych z udziałem środków europejskich	18 112 446		18 112 446
	90005	Ochrona powietrza atmosferycznego i klimatu	2 169 400	0	2 169 400
		6207 Dotacje celowe w ramach programów finansowanych z udziałem środków europejskich	1 524 670	0	1 524 670
		6299 Środki na dofinansowanie własnych inwestycji gmin	644 730		644 730
	90019	Wpływy i wydatki związane z gromadzeniem środków z opłat i kar za korzystanie ze środowiska	68 400	68 400	
		0570 Grzywny, mandaty i inne kary pieniężne od osób fizycznych	8 400	8 400	
		0690 Wpływy z różnych opłat	60 000	60 000	
926		Kultura fizyczna i sport	1 270 000	1 270 000	0
	92601	Obiekty sportowe	1 270 000	1 270 000	0
		0830 Wpływy z usług	1 270 000	1 270 000	
Dochody ogółem w tym:			96 790 063	68 688 248	28 101 815
1.	Dotacje ogółem, w tym:		25 700 400	3 704 315	21 996 085
	a)	Dotacje na realizację zadań z zakresu administracji rządowej	2 976 315	2 976 315	
	b)	Dotacje celowe z budżetu państwa na realizację zadań własnych gminy	371 000	371 000	
	c)	Dotacje na realizację zadań realizowanych w drodze umów i porozumień między j.s.t.	357 000	357 000	
	d)	Dotacje na realizację zadań finansowanych ze środków UE	21 996 085		21 996 085
2.	Dochody z opłat z tytułu zezwoleń na sprzedaż napojów alkoholowych.		700 000	700 000	

Tabela nr 2

Dział	Rozdział	§	Treść	Plan 2011	w tym:										z tego:			
					wydatki bieżące						Wydatki majątkowe				Wydatki na realizację zadań zleconych	Wydatki na zadania własne dofinansowane z budżetu państwa	Wydatki na zadania realizowane w drodze porozumień z j.s.t.	Wydatki na zadania realizowane w ramach Funduszu Sołeckiego
					Ogółem	w tym:			Dotacje	Świadczenia na rzecz osób fizycznych	Wydatki na obsługę długu	Ogółem	Wydatki na inwestycje i zakupy inwestycyjne	w tym:				
						Ogółem	Wynagrodzenia i składki od nich naliczane	Wydatki na realizację zadań statutowych						wydatki na progi finansowane z udziałem środków UE				
010			Rolnictwo i leśnictwo	1 476 400	4 400	4 400	0	4 400	0	0	0	1 472 000	1 472 000	0	0	0	0	0
	01010		Infrastruktura wodociągowa i sanitacyjna wsi	1 472 000	0	0	0	0	0	0	0	1 472 000	1 472 000	0	0	0	0	0
		6050	Wydatki inwestycyjne jednostek budżetowych zgodnie z Tabelą Za	1 472 000	0	0						1 472 000	1 472 000					
		01030	Isby rolnicze	4 400	4 400	4 400	0	4 400	0	0	0	0	0	0	0	0	0	0
		2850	Wpłaty gmina na rzecz izb rolniczych	4 400	4 400	4 400			4 400			0						
150			Przetwórstwo przemysłowe	19 470	0	0	0	0	0	0	0	19 470	19 470	19 470				
		15011	Rozwój przedsiębiorczości	19 470	0	0	0	0	0	0	0	19 470	19 470	19 470				
		6639	Dotacje celowe przekazane do samorządu województwa na inwestycje i zakupy inwestycyjne realizowane na podstawie porozumień między JST	19 470	0	0						19 470	19 470	19 470				
400			Wytwarzanie i zaopatrywanie w energię elektryczną, gaz i wodę	23 000	23 000	23 000	0	23 000	0	0	0	0	0	0	0	0	0	0
		40002	Dostarczanie wody	23 000	23 000	23 000	0	23 000	0	0	0	0	0	0	0	0	0	0
		4210	Zakup materiałów i wyposażenia	1 000	1 000	1 000			1 000			0						
		4260	Zakup energii	10 000	10 000	10 000			10 000			0						
		4300	Zakup usług pozostałych	2 000	2 000	2 000			2 000			0						
		4430	Różne opłaty i składki	10 000	10 000	10 000			10 000			0						
600			Transport i łączność	13 488 660	4 449 660	2 189 736	0	2 189 736	2 259 924	0	0	9 039 000	9 039 000	0	0	0	0	26 750
		60004	Lokalny transport zbiorowy	2 334 660	2 334 660	74 736	0	74 736	2 259 924	0	0	0	0	0	0	0	0	0
		2310	Dotacje celowe przekazane gminie na zadania bieżące realizowane na podstawie porozumień między jednostkami samorządu terytorialnego	2 259 924	2 259 924	0			2 259 924			0						
		4210	Zakup materiałów i wyposażenia	60 736	60 736	60 736			60 736			0						
		4300	Zakup usług pozostałych	14 000	14 000	14 000			14 000			0						
		60011	Drogi krajowe	400 000	0	0	0	0	0	0	0	400 000	400 000	0	0	0	0	0
		6050	Wydatki inwestycyjne jednostek budżetowych zgodnie z Tabelą Za	400 000	0	0						400 000	400 000					
		60014	Drogi publiczne powiatowe	1 502 000	0	0	0	0	0	0	0	1 502 000	1 502 000	0	0	0	0	0
		6050	Wydatki inwestycyjne jednostek budżetowych zgodnie z Tabelą Za	1 502 000	0	0						1 502 000	1 502 000					
		60016	Drogi publiczne gminne	9 252 000	2 115 000	2 115 000	0	2 115 000	0	0	0	7 137 000	7 137 000	0	0	0	0	26 750
		4210	Zakup materiałów i wyposażenia	28 000	28 000	28 000			28 000			0						1 164
		4270	Zakup usług remontowych	1 642 000	1 642 000	1 642 000			1 642 000			0						14 086
		4300	Zakup usług pozostałych	430 000	430 000	430 000			430 000			0						2 000
		4430	Różne opłaty i składki	14 000	14 000	14 000			14 000			0						
		4590	Kary i odszkodowania wypłacane na rzecz osób fizycznych	1 000	1 000	1 000			1 000			0						
		6050	Wydatki inwestycyjne jednostek budżetowych zgodnie z Tabelą Za	7 131 000	0	0						7 131 000	7 131 000					3 500
		6060	Wydatki na zakupy inwestycyjne jednostek budżetowych zgodnie z Tabelą Za	6 000	0	0						6 000	6 000					6 000
700			Gospodarka mieszkaniowa	2 450 000	1 450 000	1 450 000	1 000	1 449 000	0	0	0	1 000 000	1 000 000	0	0	0	0	0
		70005	Gospodarka gruntami i nieruchomościami	2 110 000	1 110 000	1 110 000	0	1 110 000	0	0	0	1 000 000	1 000 000	0	0	0	0	0
		4300	Zakup usług pozostałych	10 000	10 000	10 000			10 000			0						
		4390	Zakup usług obejmujących wykonanie ekspertyz, analiz i opinii	48 000	48 000	48 000			48 000			0						
		4430	Różne opłaty i składki	10 000	10 000	10 000			10 000			0						
		4510	Opłaty na rzecz budżetu państwa	4 000	4 000	4 000			4 000			0						
		4520	Opłaty na rzecz budżetów j.s.t.	8 000	8 000	8 000			8 000			0						
		4590	Kary i odszkodowania wypłacane na rzecz osób fizycznych (za drogi)	700 000	700 000	700 000			700 000			0						
		4600	Kary i odszkodowania dla osób prawnych	300 000	300 000	300 000			300 000			0						
		4610	Koszty postępowania sądowego i prokuratorskiego	30 000	30 000	30 000			30 000			0						
		6060	Wydatki na zakupy inwestycyjne jednostek budżetowych zgodnie z Tabelą Za	1 000 000	0	0						1 000 000	1 000 000					
		70095	Pozostała działalność	340 000	340 000	340 000	1 000	339 000	0	0	0	0	0	0	0	0	0	0
		4170	Wynagrodzenia bezosobowe	1 000	1 000	1 000	1 000					0						
		4210	Zakup materiałów i wyposażenia	20 000	20 000	20 000			20 000			0						
		4260	Zakup energii	80 000	80 000	80 000			80 000			0						
		4270	Zakup usług remontowych	40 000	40 000	40 000			40 000			0						
		4300	Zakup usług pozostałych	80 000	80 000	80 000			80 000			0						
		4430	Różne opłaty i składki	119 000	119 000	119 000			119 000			0						
710			Działalność usługowa	940 000	940 000	940 000	25 000	915 000	0	0	0	0	0	0	0	0	0	0
		71004	Plany zagospodarowania przestrzennego	640 000	640 000	640 000	25 000	615 000	0	0	0	0	0	0	0	0	0	0
		4170	Wynagrodzenia bezosobowe	25 000	25 000	25 000	25 000					0						
		4300	Zakup usług pozostałych	350 000	350 000	350 000			350 000			0						
		4390	Opinie, ekspertyzy i analizy	30 000	30 000	30 000			30 000			0						
		4590	Kary i odszkodowania wypłacane na rzecz osób fizycznych	233 000	233 000	233 000			233 000			0						
		4610	Koszty postępowania sądowego i prokuratorskiego	2 000	2 000	2 000			2 000			0						
		71014	Opracowania geodezyjne i kartograficzne	300 000	300 000	300 000	0	300 000	0	0	0	0	0	0	0	0	0	0
		4300	Zakup usług pozostałych	290 000	290 000	290 000			290 000			0						
		4430	Różne opłaty i składki	10 000	10 000	10 000			10 000			0						
750			Administracja publiczna	8 396 170	8 333 402	7 845 238	5 822 738	2 022 500	193 164	295 000	0	62 768	62 768	12 768	113 612	0	0	2 000
		75011	Urzędy wojewódzkie	265 850	265 850	265 850	265 850	0	0	0	0	0	0	0	113 612	0	0	0
		4010	Wynagrodzenia osobowe pracowników	210 000	210 000	210 000	210 000					0		89 576				
		4040	Dodatkowe wynagrodzenie roczne	16 000	16 000	16 000	16 000					0		7 000				
		4110	Składki na ubezpieczenia społeczne	34 310	34 310	34 310	34 310					0		14 670				
		4120	Składki na Fundusz Pracy	5 540	5 540	5 540	5 540					0		2 366				

75020	Starostwa powiatowe	214 664	214 664	21 500	0	21 500	193 164	0	0	0	0	0	0	0	0	0	0	0
	2710 Dotacja celowa na pomoc finansową udzielaną między jednostkami samorządu terytorialnego na dofinansowanie własnych zadań bieżących	193 164	193 164	0			193 164											
	4370 Opłaty za zakup usług telekomunikacyjnych telefonii stacjonarnej	21 500	21 500	21 500		21 500												
75022	Rady gmin	288 000	288 000	78 000	1 000	77 000	0	210 000	0	0	0	0	0	0	0	0	0	0
	3030 Różne wydatki na rzecz osób fizycznych (diety radnych)	210 000	210 000	0				210 000										
	4170 Wynagrodzenia bezosobowe	1 000	1 000	1 000	1 000													
	4210 Zakup materiałów i wyposażenia	35 000	35 000	35 000		35 000												
	4300 Zakup usług pozostałych	35 000	35 000	35 000		35 000												
	4360 Opłaty za zakup usług telekomunikacyjnych telefonii komórkowej	3 000	3 000	3 000		3 000												
	4370 Opłaty za zakup usług telekomunikacyjnych telefonii stacjonarnej	3 000	3 000	3 000		3 000												
	4410 Podróże służbowe krajowe	1 000	1 000	1 000		1 000												
75023	Urzędy gmin	7 214 888	7 164 888	7 134 888	5 429 888	1 705 000	0	30 000	0	50 000	50 000	0	0	0	0	0	0	0
	3020 Wydatki osobowe niezaliczone do wynagrodzeń	30 000	30 000					30 000										
	4010 Wynagrodzenia osobowe pracowników	4 198 888	4 198 888	4 198 888	4 198 888													
	4040 Dodatkowe wynagrodzenie roczne	340 000	340 000	340 000	340 000													
	4110 Składki na ubezpieczenia społeczne	680 000	680 000	680 000	680 000													
	4120 Składki na Fundusz Pracy	112 000	112 000	112 000	112 000													
	4140 Wpłaty na PFRON	84 000	84 000	84 000		84 000												
	4170 Wynagrodzenia bezosobowe	99 000	99 000	99 000	99 000													
	4210 Zakup materiałów i wyposażenia	360 000	360 000	360 000		360 000												
	4230 Zakup leków i materiałów medycznych	1 000	1 000	1 000		1 000												
	4260 Zakup energii	217 000	217 000	217 000		217 000												
	4270 Zakup usług remontowych	40 000	40 000	40 000		40 000												
	4280 Zakup usług zdrowotnych	10 000	10 000	10 000		10 000												
	4300 Zakup usług pozostałych	575 000	575 000	575 000		575 000												
	4350 Zakup usług dostępu do sieci Internet	10 000	10 000	10 000		10 000												
	4360 Opłaty za zakup usług telekomunikacyjnych telefonii komórkowej	60 000	60 000	60 000		60 000												
	4370 Opłaty za zakup usług telekomunikacyjnych telefonii stacjonarnej	60 000	60 000	60 000		60 000												
	4380 Tłumaczenia	2 000	2 000	2 000		2 000												
	4390 Opinie, ekspertyzy i analizy	5 000	5 000	5 000		5 000												
	4410 Podróże służbowe krajowe	45 000	45 000	45 000		45 000												
	4420 Podróże służbowe zagraniczne	1 000	1 000	1 000		1 000												
	4430 Różne opłaty i składki	50 000	50 000	50 000		50 000												
	4440 Odpis na ZFSS	135 000	135 000	135 000		135 000												
	4610 Koszty postępowania sądowego i prokuratorskiego	30 000	30 000	30 000		30 000												
	4700 Szkolenia pracowników niebędących członkami korpusu służby cywilnej	20 000	20 000	20 000		20 000												
	6060 Wydatki na zakupy inwestycyjne jednostek budżetowych zgodnie z Tabelą 2a	50 000	0	0					50 000	50 000								
75075	Promocja jednostek samorządu terytorialnego	300 000	300 000	300 000	121 000	179 000	0	0	0	0	0	0	0	0	0	0	0	0
	4110 Składki na ubezpieczenia społeczne	865	865	865		865												
	4120 Składki na Fundusz Pracy	135	135	135		135												
	4170 Wynagrodzenia bezosobowe	120 000	120 000	120 000		120 000												
	4210 Zakup materiałów i wyposażenia	20 000	20 000	20 000		20 000												
	4300 Zakup usług pozostałych	150 000	150 000	150 000		150 000												
	4430 Różne opłaty i składki	9 000	9 000	9 000		9 000												
75095	Pozostała działalność	112 768	100 000	45 000	5 000	40 000	0	55 000	0	12 768	12 768	12 768	0	0	0	0	0	2 000
	3030 Różne wydatki na rzecz osób fizycznych (diety soltysów)	55 000	55 000	0				55 000										
	4170 Wynagrodzenia bezosobowe	5 000	5 000	5 000	5 000													
	4210 Zakup materiałów i wyposażenia	5 000	5 000	5 000		5 000												2 000
	4300 Zakup usług pozostałych	25 000	25 000	25 000		25 000												
	4430 Różne opłaty i składki	10 000	10 000	10 000		10 000												
	6639 Dotacje celowe przekazane do samorządu województwa na inwestycje i zakupy inwestycyjne realizowane na podstawie porozumień między JST	12 768	0	0					12 768	12 768	12 768							
751	Urzędy naczelnych organów władzy państwowej, kontroli i ochrony prawa oraz sądownictwa	3 303	3 303	3 303	3 303	0	0	0	0	0	0	0	0	0	3 303	0	0	0
75101	Urzędy naczelnych organów władzy państwowej, kontroli i ochrony prawa	3 303	3 303	3 303	3 303	0	0	0	0	0	0	0	0	0	3 303	0	0	0
	4010 Wynagrodzenia osobowe pracowników	2 809	2 809	2 809	2 809										2 809			
	4110 Składki na ubezpieczenia społeczne	426	426	426		426									426			
	4120 Składki na Fundusz Pracy	68	68	68		68									68			
754	Bezpieczeństwo publiczne i ochrona przeciwpożarowa	1 193 300	558 300	458 300	3 200	455 100	0	100 000	0	635 000	635 000	0	200	0	0	0	0	12 200
75404	Komendy wojewódzkie Policji	130 000	130 000	130 000	0	130 000	0	0	0	0	0	0	0	0	0	0	0	0
	3000 Wpłaty jednostek na fundusz celowy	130 000	130 000	130 000		130 000												
75412	Ochotnicze straże pożarne	855 000	395 000	295 000	0	295 000	0	100 000	0	460 000	460 000	0	0	0	0	0	0	11 500
	3030 Różne wydatki na rzecz osób fizycznych (ekwiwalenty dla strażaków)	100 000	100 000	0				100 000										
	4210 Zakup materiałów i wyposażenia	100 000	100 000	100 000		100 000												9 500
	4230 Zakup leków	1 000	1 000	1 000		1 000												
	4260 Zakup energii	100 000	100 000	100 000		100 000												
	4270 Zakup usług remontowych	32 000	32 000	32 000		32 000												2 000
	4280 Zakup usług zdrowotnych	4 000	4 000	4 000		4 000												
	4300 Zakup usług pozostałych	20 000	20 000	20 000		20 000												
	4360 Opłaty za zakup usług telekomunikacyjnych telefonii komórkowej	5 000	5 000	5 000		5 000												
	4370 Opłaty za zakup usług telekomunikacyjnych telefonii stacjonarnej	6 000	6 000	6 000		6 000												
	4430 Różne opłaty i składki	22 000	22 000	22 000		22 000												
	4700 Szkolenia pracowników niebędących członkami korpusu służby cywilnej	5 000	5 000	5 000		5 000												
	6060 Wydatki na zakupy inwestycyjne jednostek budżetowych zgodnie z Tabelą 2a	460 000	0	0					460 000	460 000								

	4210	Zakup materiałów i wyposażenia,	2 000	2 000	2 000	0	2 000	0	0	0	0	0	0	0	0	0	0	0
	4240	Zakup pomocy naukowych, dydaktycznych i książek (SP Raszyn)	1 500	1 500	1 500	0	1 500	0	0	0	0	0	0	0	0	0	0	0
	4280	Zakup usług zdrowotnych (SP Raszyn)	500	500	500	0	500	0	0	0	0	0	0	0	0	0	0	0
	4440	Odpis na ZFSS	27 000	27 000	27 000	0	27 000	0	0	0	0	0	0	0	0	0	0	0
80104		Przedszkola	10 843 472	8 393 472	5 998 000	4 809 300	1 188 700	2 152 472	243 000	0	2 250 000	2 250 000	0	0	0	0	0	0
	2310	Dotacje celowe przekazane gminie na zadania bieżące realizowane na podstawie porozumień między jednostkami samorządu terytorialnego	500 000	500 000	0	0	0	500 000	0	0	0	0	0	0	0	0	0	0
	2540	Dotacja podmiotowa z budżetu dla niepublicznej jednostki systemu oświaty	1 652 472	1 652 472	0	0	0	1 652 472	0	0	0	0	0	0	0	0	0	0
	3020	Wydatki osobowe niezaliczane do wynagrodzeń	241 000	241 000	0	0	0	0	241 000	0	0	0	0	0	0	0	0	0
	3250	Stypendia różne (Prz. Nr 1)	2 000	2 000	0	0	0	0	2 000	0	0	0	0	0	0	0	0	0
	4010	Wynagrodzenia osobowe pracowników	3 777 000	3 777 000	3 777 000	3 777 000	0	0	0	0	0	0	0	0	0	0	0	0
	4040	Dodatkowe wynagrodzenie roczne	252 500	252 500	252 500	252 500	0	0	0	0	0	0	0	0	0	0	0	0
	4110	Składki na ubezpieczenia społeczne	656 000	656 000	656 000	656 000	0	0	0	0	0	0	0	0	0	0	0	0
	4120	Składki na Fundusz Pracy	102 800	102 800	102 800	102 800	0	0	0	0	0	0	0	0	0	0	0	0
	4170	Wynagrodzenia bezosobowe	21 000	21 000	21 000	21 000	0	0	0	0	0	0	0	0	0	0	0	0
	4210	Zakup materiałów i wyposażenia	259 500	259 500	259 500	0	259 500	0	0	0	0	0	0	0	0	0	0	0
	4230	Zakup leków i materiałów medycznych (Prz. Dawidy)	500	500	500	0	500	0	0	0	0	0	0	0	0	0	0	0
	4240	Zakup pomocy naukowych, dydaktycznych i książek	88 800	88 800	88 800	0	88 800	0	0	0	0	0	0	0	0	0	0	0
	4260	Zakup energii	231 000	231 000	231 000	0	231 000	0	0	0	0	0	0	0	0	0	0	0
	4270	Zakup usług remontowych	150 000	150 000	150 000	0	150 000	0	0	0	0	0	0	0	0	0	0	0
	4280	Zakup usług zdrowotnych	14 700	14 700	14 700	0	14 700	0	0	0	0	0	0	0	0	0	0	0
	4300	Zakup usług pozostałych	135 000	135 000	135 000	0	135 000	0	0	0	0	0	0	0	0	0	0	0
	4350	Zakup usług dostępu do sieci internet	9 000	9 000	9 000	0	9 000	0	0	0	0	0	0	0	0	0	0	0
	4360	Oplaty za zakup usług telekomunikacyjnych telefonii komórkowej	4 500	4 500	4 500	0	4 500	0	0	0	0	0	0	0	0	0	0	0
	4370	Oplaty za zakup usług telekomunikacyjnych telefonii stacjonarnej	18 000	18 000	18 000	0	18 000	0	0	0	0	0	0	0	0	0	0	0
	4410	Podróże służbowe krajowe	17 000	17 000	17 000	0	17 000	0	0	0	0	0	0	0	0	0	0	0
	4430	Różne opłaty i składki	7 200	7 200	7 200	0	7 200	0	0	0	0	0	0	0	0	0	0	0
	4440	Odpis na ZFSS	241 000	241 000	241 000	0	241 000	0	0	0	0	0	0	0	0	0	0	0
	4700	Szkolenia pracowników niebędących członkami korpusu służby cywilnej	12 500	12 500	12 500	0	12 500	0	0	0	0	0	0	0	0	0	0	0
	6050	Wydatki inwestycyjne jednostek budżetowych zgodnie z Tabelą 2a	2 250 000	0	0	0	0	0	2 250 000	2 250 000	0	0	0	0	0	0	0	0
80110		Gimnazja	4 456 000	4 420 000	4 200 000	3 627 000	573 000	0	220 000	0	36 000	36 000	0	0	0	0	0	0
	3020	Wydatki osobowe niezaliczane do wynagrodzeń	220 000	220 000	0	0	0	0	220 000	0	0	0	0	0	0	0	0	0
	4010	Wynagrodzenia osobowe pracowników	2 797 000	2 797 000	2 797 000	2 797 000	0	0	0	0	0	0	0	0	0	0	0	0
	4040	Dodatkowe wynagrodzenie roczne	227 000	227 000	227 000	227 000	0	0	0	0	0	0	0	0	0	0	0	0
	4110	Składki na ubezpieczenia społeczne	494 000	494 000	494 000	494 000	0	0	0	0	0	0	0	0	0	0	0	0
	4120	Składki na Fundusz Pracy	79 000	79 000	79 000	79 000	0	0	0	0	0	0	0	0	0	0	0	0
	4170	Wynagrodzenia bezosobowe	30 000	30 000	30 000	30 000	0	0	0	0	0	0	0	0	0	0	0	0
	4210	Zakup materiałów i wyposażenia	78 000	78 000	78 000	0	78 000	0	0	0	0	0	0	0	0	0	0	0
	4240	Zakup pomocy naukowych, dydaktycznych i książek	15 000	15 000	15 000	0	15 000	0	0	0	0	0	0	0	0	0	0	0
	4260	Zakup energii	215 000	215 000	215 000	0	215 000	0	0	0	0	0	0	0	0	0	0	0
	4270	Zakup usług remontowych	44 500	44 500	44 500	0	44 500	0	0	0	0	0	0	0	0	0	0	0
	4280	Zakup usług zdrowotnych	4 000	4 000	4 000	0	4 000	0	0	0	0	0	0	0	0	0	0	0
	4300	Zakup usług pozostałych	35 000	35 000	35 000	0	35 000	0	0	0	0	0	0	0	0	0	0	0
	4350	Zakup usług dostępu do sieci internet	1 310	1 310	1 310	0	1 310	0	0	0	0	0	0	0	0	0	0	0
	4370	Oplaty za zakup usług telekomunikacyjnych telefonii stacjonarnej	6 700	6 700	6 700	0	6 700	0	0	0	0	0	0	0	0	0	0	0
	4410	Podróże służbowe krajowe	4 000	4 000	4 000	0	4 000	0	0	0	0	0	0	0	0	0	0	0
	4430	Różne opłaty i składki	4 000	4 000	4 000	0	4 000	0	0	0	0	0	0	0	0	0	0	0
	4440	Odpis na ZFSS	163 990	163 990	163 990	0	163 990	0	0	0	0	0	0	0	0	0	0	0
	4700	Szkolenia pracowników niebędących członkami korpusu służby cywilnej	1 500	1 500	1 500	0	1 500	0	0	0	0	0	0	0	0	0	0	0
	6060	Wydatki na zakupy inwestycyjne jednostek budżetowych zgodnie z Tabelą 2a	36 000	0	0	0	0	0	36 000	36 000	0	0	0	0	0	0	0	0
80113		Dowozienie uczniów do szkół	512 000	512 000	512 000	29 500	482 500	0	0	0	0	0	0	0	0	0	0	0
	4110	Składki na ubezpieczenie społeczne	3 880	3 880	3 880	3 880	0	0	0	0	0	0	0	0	0	0	0	0
	4120	Składki na FP	620	620	620	620	0	0	0	0	0	0	0	0	0	0	0	0
	4170	Wynagrodzenia bezosobowe	25 000	25 000	25 000	25 000	0	0	0	0	0	0	0	0	0	0	0	0
	4210	Zakup materiałów i wyposażenia	44 000	44 000	44 000	0	44 000	0	0	0	0	0	0	0	0	0	0	0
	4270	Zakup usług remontowych	26 000	26 000	26 000	0	26 000	0	0	0	0	0	0	0	0	0	0	0
	4300	Zakup usług pozostałych	400 000	400 000	400 000	0	400 000	0	0	0	0	0	0	0	0	0	0	0
	4430	Różne opłaty i składki	12 500	12 500	12 500	0	12 500	0	0	0	0	0	0	0	0	0	0	0
80144		Punkt Przedszkolny	698 042	688 042	418 000	349 500	68 500	253 042	17 000	0	10 000	10 000	0	0	0	0	0	0
	2310	Dotacje celowe przekazane gminie na zadania bieżące realizowane na podstawie porozumień między jednostkami samorządu terytorialnego	24 000	24 000	0	0	0	24 000	0	0	0	0	0	0	0	0	0	0
	2540	Dotacja podmiotowa z budżetu dla niepublicznej jednostki systemu oświaty	229 042	229 042	0	0	0	229 042	0	0	0	0	0	0	0	0	0	0
	3020	Wydatki osobowe niezaliczane do wynagrodzeń	17 000	17 000	0	0	0	0	17 000	0	0	0	0	0	0	0	0	0
	4010	Wynagrodzenia osobowe pracowników	270 000	270 000	270 000	270 000	0	0	0	0	0	0	0	0	0	0	0	0
	4040	Dodatkowe wynagrodzenie roczne	22 500	22 500	22 500	22 500	0	0	0	0	0	0	0	0	0	0	0	0
	4110	Składki na ubezpieczenie społeczne	46 000	46 000	46 000	46 000	0	0	0	0	0	0	0	0	0	0	0	0
	4120	Składki na FP	8 000	8 000	8 000	8 000	0	0	0	0	0	0	0	0	0	0	0	0
	4170	Wynagrodzenia bezosobowe	3 000	3 000	3 000	3 000	0	0	0	0	0	0	0	0	0	0	0	0
	4210	Zakup materiałów i wyposażenia	19 000	19 000	19 000	0	19 000	0	0	0	0	0	0	0	0	0	0	0
	4240	Zakup pomocy naukowych	5 000	5 000	5 000	0	5 000	0	0	0	0	0	0	0	0	0	0	0
	4260	Zakup energii	10 000	10 000	10 000	0	10 000	0	0	0	0	0	0	0	0	0	0	0
	4270	Zakup usług remontowych	7 000	7 000	7 000	0	7 000	0	0	0	0	0	0	0	0	0	0	0
	4280	Zakup usług zdrowotnych	500	500	500	0	500	0	0	0	0	0	0	0	0	0	0	0
	4300	Zakup usług pozostałych	4 000	4 000	4 000	0	4 000	0	0	0	0							

85214	Zasilki i pomoc w naturze oraz składki na ubezpieczenia emerytalne i rentowe	332 000	332 000	0	0	0	0	0	332 000	0	0	0	0	0	0	0	32 000	0	0
	3110 Świadczenia społeczne	332 000	332 000	0	0	0	0	0	332 000	0	0	0	0	0	0	0	32 000	0	0
85215	Dodatki mieszkaniowe	15 000	15 000	0	0	0	0	0	15 000	0	0	0	0	0	0	0	0	0	0
	3110 Świadczenia społeczne	15 000	15 000	0	0	0	0	0	15 000	0	0	0	0	0	0	0	0	0	0
85216	Zasilki stałe	165 000	165 000	0	0	0	0	0	165 000	0	0	0	0	0	0	0	165 000	0	0
	3110 Zasilki i pomoc w naturze oraz składki na ubezpieczenia emerytalne i rentowe	165 000	165 000	0	0	0	0	0	165 000	0	0	0	0	0	0	0	165 000	0	0
85219	Ośrodki pomocy społecznej	559 760	556 260	554 260	441 240	113 020	0	2 000	0	3 500	3 500	0	0	0	0	0	87 000	0	0
	3020 Nagrody i wydatki nie zaliczane do wynagrodzeń	2 000	2 000	0	0	0	0	2 000	0	0	0	0	0	0	0	0	0	0	0
	4010 Wynagrodzenia osobowe pracowników	339 670	339 670	339 670	339 670	0	0	0	0	0	0	0	0	0	0	0	68 000	0	0
	4040 Dodatkowe wynagrodzenie roczne	25 650	25 650	25 650	25 650	0	0	0	0	0	0	0	0	0	0	0	6 800	0	0
	4110 Składki na ubezpieczenia społeczne	56 920	56 920	56 920	56 920	0	0	0	0	0	0	0	0	0	0	0	10 900	0	0
	4120 Składki na Fundusz Pracy	9 000	9 000	9 000	9 000	0	0	0	0	0	0	0	0	0	0	0	1 300	0	0
	4170 Wynagrodzenia bezosobowe	10 000	10 000	10 000	10 000	0	0	0	0	0	0	0	0	0	0	0	0	0	0
	4210 Zakup materiałów i wyposażenia	14 500	14 500	14 500	0	14 500	0	0	0	0	0	0	0	0	0	0	0	0	0
	4260 Zakup energii	9 000	9 000	9 000	0	9 000	0	0	0	0	0	0	0	0	0	0	0	0	0
	4280 Zakup usług medycznych	400	400	400	0	400	0	0	0	0	0	0	0	0	0	0	0	0	0
	4300 Zakup usług pozostałych	20 000	20 000	20 000	0	20 000	0	0	0	0	0	0	0	0	0	0	0	0	0
	4370 Opłaty za zakup usług telekomunikacyjnych telefonii stacjonarnej	3 000	3 000	3 000	0	3 000	0	0	0	0	0	0	0	0	0	0	0	0	0
	4400 Opłaty czynszowe za budynki i lokale	53 000	53 000	53 000	0	53 000	0	0	0	0	0	0	0	0	0	0	0	0	0
	4410 Podróże służbowe krajowe	1 500	1 500	1 500	0	1 500	0	0	0	0	0	0	0	0	0	0	0	0	0
	4430 Różne opłaty i składki	1 500	1 500	1 500	0	1 500	0	0	0	0	0	0	0	0	0	0	0	0	0
	4440 Odpis na ZFSS	7 320	7 320	7 320	0	7 320	0	0	0	0	0	0	0	0	0	0	0	0	0
	4700 Szkolenia pracowników niebędących członkami korpusu służby cywilnej	2 800	2 800	2 800	0	2 800	0	0	0	0	0	0	0	0	0	0	0	0	0
	6060 Wydatki na zakupy inwestycyjne jednostek budżetowych zgodnie z Tabelą Za	3 500	0	0	0	0	0	0	0	3 500	3 500	0	0	0	0	0	0	0	0
85228	Usługi opiekuńcze i specjalistyczne usługi opiekuńcze	86 950	86 950	85 450	78 600	6 850	0	1 500	0	0	0	0	0	0	0	0	14 000	0	0
	3020 Nagrody i wydatki nie zaliczane do wynagrodzeń	1 500	1 500	0	0	0	0	1 500	0	0	0	0	0	0	0	0	0	0	0
	4010 Wynagrodzenia osobowe pracowników	65 500	65 500	65 500	65 500	0	0	0	0	0	0	0	0	0	0	0	12 000	0	0
	4040 Dodatkowe wynagrodzenie roczne	1 260	1 260	1 260	1 260	0	0	0	0	0	0	0	0	0	0	0	0	0	0
	4110 Składki na ubezpieczenia społeczne	10 220	10 220	10 220	10 220	0	0	0	0	0	0	0	0	0	0	0	1 720	0	0
	4120 Składki na Fundusz Pracy	1 620	1 620	1 620	1 620	0	0	0	0	0	0	0	0	0	0	0	280	0	0
	4280 Zakup usług medycznych	300	300	300	0	300	0	0	0	0	0	0	0	0	0	0	0	0	0
	4410 Podróże służbowe krajowe	2 200	2 200	2 200	0	2 200	0	0	0	0	0	0	0	0	0	0	0	0	0
	4440 Odpis na ZFSS	3 150	3 150	3 150	0	3 150	0	0	0	0	0	0	0	0	0	0	0	0	0
	4700 Szkolenia pracowników niebędących członkami korpusu służby cywilnej	1 200	1 200	1 200	0	1 200	0	0	0	0	0	0	0	0	0	0	0	0	0
85295	Pozostała działalność	231 840	231 840	0	0	0	0	231 840	0	0	0	0	0	0	0	0	70 300	0	0
	3110 Świadczenia społeczne	231 840	231 840	0	0	0	0	231 840	0	0	0	0	0	0	0	0	70 300	0	0
853	Pozostałe zadania w zakresie polityki społecznej	40 000	40 000	22 000	0	22 000	18 000	0	0	0	0	0	0	0	0	0	0	0	0
85311	Rehabilitacja zawodowa i społeczna osób niepełnosprawnych	20 000	20 000	2 000	0	2 000	18 000	0	0	0	0	0	0	0	0	0	0	0	0
	2820 Dotacje celowe z budżetu na finansowanie lub dofinansowanie zadań zleconych do realizacji stowarzyszeniom	18 000	18 000	0	0	0	18 000	0	0	0	0	0	0	0	0	0	0	0	0
	4210 Zakup materiałów i wyposażenia	1 000	1 000	1 000	0	1 000	0	0	0	0	0	0	0	0	0	0	0	0	0
	4300 Zakup usług pozostałych	1 000	1 000	1 000	0	1 000	0	0	0	0	0	0	0	0	0	0	0	0	0
85395	Pozostała działalność	20 000	20 000	20 000	0	20 000	0	0	0	0	0	0	0	0	0	0	0	0	0
	4210 Zakup materiałów i wyposażenia	10 000	10 000	10 000	0	10 000	0	0	0	0	0	0	0	0	0	0	0	0	0
	4300 Zakup usług pozostałych	10 000	10 000	10 000	0	10 000	0	0	0	0	0	0	0	0	0	0	0	0	0
854	Edukacyjna opieka wychowawcza	1 754 800	1 746 800	1 615 100	1 288 600	326 500	0	131 700	0	8 000	8 000	0	0	0	0	0	0	0	24 300
85401	Świetlice szkolne	510 800	510 800	480 800	439 800	41 000	0	30 000	0	0	0	0	0	0	0	0	0	0	0
	3020 Wydatki osobowe niezaliczane do wynagrodzeń	30 000	30 000	0	0	0	0	30 000	0	0	0	0	0	0	0	0	0	0	0
	4010 Wynagrodzenia osobowe pracowników	340 000	340 000	340 000	340 000	0	0	0	0	0	0	0	0	0	0	0	0	0	0
	4040 Dodatkowe wynagrodzenie roczne	28 800	28 800	28 800	28 800	0	0	0	0	0	0	0	0	0	0	0	0	0	0
	4110 Składki na ubezpieczenia społeczne	61 000	61 000	61 000	61 000	0	0	0	0	0	0	0	0	0	0	0	0	0	0
	4120 Składki na Fundusz Pracy	10 000	10 000	10 000	10 000	0	0	0	0	0	0	0	0	0	0	0	0	0	0
	4210 Zakup materiałów i wyposażenia	14 000	14 000	14 000	0	14 000	0	0	0	0	0	0	0	0	0	0	0	0	0
	4240 Zakup pomocy naukowych, dydaktycznych i książek	3 000	3 000	3 000	0	3 000	0	0	0	0	0	0	0	0	0	0	0	0	0
	4270 Zakup usług remontowych	1 000	1 000	1 000	0	1 000	0	0	0	0	0	0	0	0	0	0	0	0	0
	4280 Zakup usług zdrowotnych	500	500	500	0	500	0	0	0	0	0	0	0	0	0	0	0	0	0
	4440 Odpis na ZFSS	22 500	22 500	22 500	0	22 500	0	0	0	0	0	0	0	0	0	0	0	0	0
85407	Piactówki wychowania pozaszkolnego	1 067 200	1 059 200	1 047 500	794 800	252 700	0	11 700	0	8 000	8 000	0	0	0	0	0	0	0	19 500
	3020 Wydatki osobowe niezal. do wynagrodzeń	11 500	11 500	0	0	0	0	11 500	0	0	0	0	0	0	0	0	0	0	0
	3250 Stypendia różne	200	200	0	0	0	0	200	0	0	0	0	0	0	0	0	0	0	0
	4010 Wynagrodzenia osobowe pracowników	605 000	605 000	605 000	605 000	0	0	0	0	0	0	0	0	0	0	0	0	0	0
	4040 Dodatkowe wynagrodzenie roczne	37 000	37 000	37 000	37 000	0	0	0	0	0	0	0	0	0	0	0	0	0	0
	4110 Składki na ubezpieczenia społeczne	100 000	100 000	100 000	100 000	0	0	0	0	0	0	0	0	0	0	0	0	0	0
	4120 Składki na Fundusz Pracy	15 800	15 800	15 800	15 800	0	0	0	0	0	0	0	0	0	0	0	0	0	0
	4170 Wynagrodzenia bezosobowe	37 000	37 000	37 000	37 000	0	0	0	0	0	0	0	0	0	0	0	0	0	0
	4210 Zakup materiałów i wyposażenia	50 400	50 400	50 400	0	50 400	0	0	0	0	0	0	0	0	0	0	0	0	11 500
	4220 Zakup środków żywności	10 000	10 000	10 000	0	10 000	0	0	0	0	0	0	0	0	0	0	0	0	0
	4240 Zakup pomocy naukowych, dydaktycznych i książek	12 000	12 000	12 000	0	12 000	0	0	0	0	0	0	0	0	0	0	0	0	0
	4260 Zakup energii	62 000	62 000	62 000	0	62 000	0	0	0	0	0	0	0	0	0	0	0	0	0
	4270 Zakup usług remontowych	51 000	51 000	51 000	0	51 000	0	0	0	0	0								

	6060	Wydatki na zakupy inwestycyjne jednostek budżetowych zgodnie z tabelą 2a	8 000	0	0					8 000	8 000							8 000
85412		Kolonie i obozy oraz inne formy wypoczynku dzieci i młodzieży szkolnej, a także szkolenia młodzieży	80 000	80 000	80 000	54 000	26 000	0	0	0	0	0	0	0	0	0	0	0
	4110	Składki na ubezpieczenia społeczne	860	860	860	860				0								
	4120	Składki na Fundusz Pracy	140	140	140													
	4170	Wynagrodzenia bezosobowe	53 000	53 000	53 000	53 000				0								
	4210	Zakup materiałów i wyposażenia	15 000	15 000	15 000		15 000			0								
	4230	Zakup leków i materiałów medycznych	500	500	500		500			0								
	4300	Zakup usług pozostałych	9 000	9 000	9 000		9 000			0								
	4410	Podróże służbowe krajowe	1 000	1 000	1 000		1 000			0								
	4430	Różne opłaty i składki	500	500	500		500			0								
85415		Pomoc materialna dla uczniów	90 000	90 000	0	0	0	0	90 000	0	0	0	0	0	0	0	0	0
	3240	Stypendia dla uczniów	85 000	85 000	0	0	0	0	85 000	0								
	3280	Inne formy pomocy dla uczniów	5 000	5 000	0				5 000	0								
85446		Dokształcanie i doskonalenie nauczycieli	2 000	2 000	2 000	0	2 000	0	0	0	0	0	0	0	0	0	0	0
	4300	Zakup usług pozostałych	2 000	2 000	2 000		2 000			0								
85495		Pozostała działalność	4 800	4 800	4 800	0	4 800	0	0	0	0	0	0	0	0	0	0	4 800
	4170	Wynagrodzenia bezosobowe	4 800	4 800	4 800		4 800			0								4 800
900		Gospodarka komunalna i ochrona środowiska	25 331 008	4 603 000	4 022 500	187 295	3 835 205	580 000	500	0	20 728 008	20 728 008	18 058 671	0	0	0	0	199 824
90001		Gospodarka ściekowa i ochrona wód	17 139 571	240 000	239 500	182 000	57 500	0	500	0	16 899 571	16 899 571	15 909 571	0	0	0	0	0
	3020	Wydatki osobowe niezal. do wynagrodzeń	500	500	0				500	0								
	4010	Wynagrodzenia osobowe pracowników	120 000	120 000	120 000	120 000				0								
	4040	Dodatkowe wynagrodzenie roczne	5 303	5 303	5 303	5 303				0								
	4110	Składki na ubezpieczenia społeczne	22 892	22 892	22 892	22 892				0								
	4120	Składki na Fundusz Pracy	3 805	3 805	3 805	3 805				0								
	4170	Wynagrodzenia bezosobowe	30 000	30 000	30 000	30 000				0								
	4210	Zakup materiałów i wyposażenia	10 000	10 000	10 000		10 000			0								
	4270	Zakup usług remontowych	30 000	30 000	30 000		30 000			0								
	4410	Podróże służbowe krajowe	3 000	3 000	3 000		3 000			0								
	4430	Różne opłaty i składki	10 000	10 000	10 000		10 000			0								
	4700	Szkolenia pracowników niebędących członkami korpusu służby cywilnej	4 500	4 500	4 500		4 500			0								
	6050	Wydatki inwestycyjne jednostek budżetowych zgodnie z Tabelą 2a	990 000	0	0					990 000	990 000							
	6057	Wydatki inwestycyjne jednostek budżetowych zgodnie z Tabelą 2a	8 394 460	0	0					8 394 460	8 394 460	8 394 460						
	6059	Wydatki inwestycyjne jednostek budżetowych zgodnie z Tabelą 2a	7 515 111	0	0					7 515 111	7 515 111	7 515 111						
90002		Gospodarka odpadami	430 000	430 000	430 000	0	430 000	0	0	0	0	0	0	0	0	0	0	7 303
	4210	Zakup materiałów i wyposażenia	2 000	2 000	2 000		2 000			0								
	4300	Zakup usług pozostałych	428 000	428 000	428 000		428 000			0								7 303
90003		Oczyszczanie miast i wsi	707 000	707 000	707 000	0	707 000	0	0	0	0	0	0	0	0	0	0	11 440
	4210	Zakup materiałów i wyposażenia	45 000	45 000	45 000		45 000			0								
	4300	Zakup usług pozostałych	662 000	662 000	662 000		662 000			0								11 440
90004		Utrzymanie zieleni w miastach i gminach	351 337	247 000	247 000	3 295	243 705	0	0	0	104 337	104 337	0	0	0	0	0	29 337
	4110	Składki na ubezpieczenia społeczne	426	426	426	426				0								426
	4120	Składki na Fundusz Pracy	69	69	69	69				0								69
	4170	Wynagrodzenia bezosobowe	2 800	2 800	2 800	2 800				0								2 800
	4210	Zakup materiałów i wyposażenia	111 705	111 705	111 705		111 705			0								11 705
	4260	Zakup energii	12 000	12 000	12 000		12 000			0								
	4270	Zakup usług remontowych	10 000	10 000	10 000		10 000			0								
	4300	Zakup usług pozostałych	110 000	110 000	110 000		110 000			0								
	6050	Wydatki inwestycyjne jednostek budżetowych zgodnie z Tabelą 2a	104 337	0	0					104 337	104 337							14 337
90005		Ochrona powietrza atmosferycznego i klimatu	2 149 100	0	0	0	0	0	0	0	2 149 100	2 149 100	2 149 100	0	0	0	0	0
	6057	Wydatki inwestycyjne jednostek budżetowych zgodnie z Tabelą 2a	1 504 370	0	0					1 504 370	1 504 370	1 504 370						
	6059	Wydatki inwestycyjne jednostek budżetowych zgodnie z Tabelą 2a	644 730	0	0					644 730	644 730	644 730						
90013		Schroniska dla zwierząt	60 000	60 000	60 000	0	60 000	0	0	0	0	0	0	0	0	0	0	0
	4300	Zakup usług pozostałych	60 000	60 000	60 000		60 000			0								
90015		Oświetlenie ulic, placów i dróg	2 071 000	1 521 000	1 521 000	0	1 521 000	0	0	0	550 000	550 000	0	0	0	0	0	36 585
	4210	Zakup materiałów i wyposażenia	1 000	1 000	1 000		1 000			0								
	4260	Zakup energii	1 150 000	1 150 000	1 150 000		1 150 000			0								
	4270	Zakup usług remontowych	350 000	350 000	350 000		350 000			0								5 000
	4300	Zakup usług pozostałych	10 000	10 000	10 000		10 000			0								
	4430	Różne opłaty i składki	10 000	10 000	10 000		10 000			0								
	6050	Wydatki inwestycyjne jednostek budżetowych zgodnie z Tabelą 2a	550 000	0	0					550 000	550 000							31 585
90019		Wpływy i wydatki związane z gromadzeniem środków z opłat i kar za korzystanie ze środowiska	2 000	2 000	2 000	2 000	0	0	0	0	0	0	0	0	0	0	0	0
	4170	Wynagrodzenia bezosobowe	2 000	2 000	2 000	2 000				0								
90095		Pozostała działalność	2 421 000	1 396 000	816 000	0	816 000	580 000	0	0	1 025 000	1 025 000	0	0	0	0	0	115 159
	2710	Pomoc finansowa dla Województwa Mazowieckiego	580 000	580 000				580 000										
	4210	Zakup materiałów i wyposażenia	20 000	20 000	20 000		20 000			0								
	4260	Zakup energii	6 000	6 000	6 000		6 000			0								
	4270	Zakup usług remontowych	680 000	680 000	680 000		680 000			0								
	4300	Zakup usług pozostałych	60 000	60 000	60 000		60 000			0								
	4430	Różne opłaty i składki	50 000	50 000	50 000		50 000			0								
	6050	Wydatki inwestycyjne jednostek budżetowych zgodnie z Tabelą 2a	1 025 000	0	0					1 025 000	1 025 000							115 159
921		Kultura i ochrona dziedzictwa narodowego	1 876 000	1 526 000	200 000	190 000	10 000	1 326 000	0	0	350 000	350 000	0	0	0	0	0	98 752
	92105	Pozostałe zadania w zakresie kultury	96 000	96 000	0	0	0	96 000	0	0	0	0	0	0	0	0	0	0
	2820	Dotacja podmiotowa z budżetu dla samorządowej instytucji kultury	96 000	96 000	0			96 000			0							
	92109	Domy i ośrodki kultury, świetlice i kluby	780 000	780 000	0	0	0	780 000	0	0	0	0	0	0	0	0	0	0
	2480	Dotacja podmiotowa z budżetu dla samorządowej instytucji kultury	780 000	780 000	0			780 000			0							
	92116	Biblioteki	400 000	400 000	0	0	0	400 000	0	0	0	0	0	0	0	0	0	0
	2480	Dotacja podmiotowa z budżetu dla samorządowej instytucji kultury	400 000	400 000	0			400 000			0							

92120	Ochrona zabytków i opieka na zabytkami	410 000	60 000	10 000	0	10 000	50 000	0	0	350 000	350 000	0	0	0	0	0	0
2720	Dotacje celowe z budżetu na finansowanie lub dofinansowanie prac remontowych i konserwatorskich obiektów zabytkowych przekazane jednostkom niezaliczanym do sektora finansów publicznych	50 000	50 000	0			50 000	0									
4340	Usługi remontowo konserwatorskie	10 000	10 000	10 000		10 000				0							
6050	Wydatki inwestycyjne jednostek budżetowych zgodnie z Tabelą 2a	350 000	0	0						350 000	350 000						
92195	Pozostała działalność	190 000	190 000	190 000	190 000	0	0	0	0	0	0	0	0	0	0	0	98 752
4170	Wynagrodzenia bezosobowe	26 000	26 000	26 000	26 000												11 500
4210	Zakup materiałów i wyposażenia	34 000	34 000	34 000	34 000												3 000
4270	Zakup usług remontowych	35 000	35 000	35 000	35 000												
4300	Zakup usług pozostałych	95 000	95 000	95 000	95 000												84 252
926	Kultura fizyczna i sport	4 168 322	4 033 000	3 294 000	1 953 000	1 341 000	564 000	175 000	0	135 322	135 322	0	0	0	0	0	114 778
92601	Obiekty sportowe	22 572	0	0	0	0	0	0	0	22 572	22 572	0	0	0	0	0	22 572
6050	Wydatki inwestycyjne jednostek budżetowych zgodnie z Tabelą 2a	22 572	0	0						22 572	22 572						22 572
92605	Zadania w zakresie kultury fizycznej i sportu	3 959 000	3 913 000	3 174 000	1 943 000	1 231 000	564 000	175 000	0	46 000	46 000	0	0	0	0	0	0
2820	Dotacja celowa z budżetu na finansowanie lub dofinansowanie zadań zleconych do realizacji stowarzyszeniom	564 000	564 000	0			564 000										
3020	Wydatki osobowe niezaliczane do wynagrodzeń	75 000	75 000	0	0	0	0	75 000	0	0							
3250	Stypendia różne	100 000	100 000	0				100 000									
4010	Wynagrodzenia osobowe pracowników	1 380 000	1 380 000	1 380 000	1 380 000												
4040	Dodatkowe wynagrodzenie roczne	112 000	112 000	112 000	112 000												
4110	Składki na ubezpieczenia społeczne	233 500	233 500	233 500	233 500												
4120	Składki na Fundusz Pracy	37 500	37 500	37 500	37 500												
4170	Wynagrodzenia bezosobowe	180 000	180 000	180 000	180 000												
4210	Zakup materiałów i wyposażenia	244 000	244 000	244 000			244 000										
4260	Zakup energii	560 000	560 000	560 000			560 000										
4270	Zakup usług remontowych	30 000	30 000	30 000			30 000										
4280	Zakup usług zdrowotnych	3 000	3 000	3 000			3 000										
4300	Zakup usług pozostałych	250 000	250 000	250 000			250 000										
4350	Zakup usług dostępu do sieci Internet	3 000	3 000	3 000			3 000										
4360	Opłaty za zakup usług telekomunikacyjnych telefonii komórkowej	3 000	3 000	3 000			3 000										
4370	Opłaty za zakup usług telekomunikacyjnych telefonii stacjonarnej	5 000	5 000	5 000			5 000										
4410	Podróże służbowe krajowe	3 000	3 000	3 000			3 000										
4430	Różne opłaty i składki	15 000	15 000	15 000			15 000										
4440	Odpis na ZFSS	44 100	44 100	44 100			44 100										
4530	Podatek od towarów i usług	30 000	30 000	30 000			30 000										
4580	Pozostałe odsetki	436	436	436			436										
4590	Kary i odszkodowania wypłacane na rzecz osób fizycznych	30 264	30 264	30 264			30 264										
4610	Koszty postępowania sądowego i prokuratorskiego	7 200	7 200	7 200			7 200										
4700	Szkolenia pracowników niebędących członkami korpusu służby cywilnej	3 000	3 000	3 000			3 000										
6060	Wydatki na zakupy inwestycyjne jednostek budżetowych zgodnie z Tabelą 2a	46 000	0	0	0					46 000	46 000						
92695	Pozostała działalność	186 750	120 000	120 000	10 000	110 000	0	0	0	66 750	66 750	0	0	0	0	0	92 206
4110	Składki na ubezpieczenia społeczne	885	885	885		885											885
4120	Składki na Fundusz Pracy	143	143	143		143											143
4170	Wynagrodzenia bezosobowe	8 972	8 972	8 972		8 972											5 822
4210	Zakup materiałów i wyposażenia	30 000	30 000	30 000		30 000											13 303
4260	Zakup energii	60 000	60 000	60 000		60 000											
4270	Zakup usług remontowych	10 000	10 000	10 000		10 000											
4300	Zakup usług pozostałych	10 000	10 000	10 000		10 000											5 303
6060	Wydatki na zakupy inwestycyjne jednostek budżetowych zgodnie z Tabelą 2a	66 750	0	0	0					66 750	66 750						66 750
	Ogółem	104 061 847	62 782 779	48 864 326	28 453 890	20 410 436	7 593 702	5 134 751	1 190 000	41 279 068	41 279 068	18 090 909	2 976 315	371 000	0	0	488 104

Tabela nr 2a

Plan wydatków majątkowych na 2011 rok

Lp.	Dział	Rozdział	§	Nazwa zadania	Nakłady łącznie	z tego źródła finansowania				Jednostka organizacyjna realizująca program lub koordynująca wykonanie programu
						Dochody własne gminy	Kredyty, pożyczki i obligacje	Środki pochodzące z innych źródeł	Środki wymienione w art. 5 ust. 1 pkt 2 i 3 u.f.p.	
1	2	3	4	5	7	8	9	10	11	11
A				Zadania inwestycyjne własne	41 246 830	25 668 270	5 035 000	644 730	9 898 830	
I.	010	01010		Rolnictwo i łowiectwo	1 472 000	1 237 000	235 000	0	0	
1	010	01010	6050	Modernizacja SUW przy ul. Unii Europejskiej	482 000	482 000	0			
2	010	01010	6050	Wodociąg Janki (strona zachodnia i wschodnia ul. Mszczonowska, ul. Wichrowa)	205 000	205 000				Urząd Gminy
3	010	01010	6050	Wodociąg: strona wschodnia i zachodnia Al. Krakowskiej - Sękocin-Janki, Słomin (projekt ul. Cyprysowej)	45 000	45 000				Urząd Gminy
4	010	01010	6050	Wodociąg Falenty Nowe	335 000	100 000	235 000			Urząd Gminy (w tym pożyczka WFOŚiGW)
5	010	01010	6050	Wodociąg Laszczki	70 000	70 000				Urząd Gminy
6	010	01010	6050	Wodociąg w Nowych Grocholicach (Jesienna, Mierzwiskiego)	160 000	160 000				Urząd Gminy

7	010	01010	6050	Wodociąg Jaworowa (Baśniowa, Błękitna)	135 000	135 000				Urząd Gminy
8	010	01010	6050	Projekt wodociągu w ul. Hetmańskiej i Szlacheckiej oraz ulicy przyległej do ul Długiej w Ładach	40 000	40 000				
II.	600			Transport i łączność	9 039 000	9 039 000	0	0	0	Urząd Gminy
1.	600	60011		Drogi krajowe	400 000	400 000	0	0	0	Urząd Gminy
a)	600	60011	6050	Projekt i wykonanie chodnika po zachodniej stronie Al. Krakowskiej od ul. Centralnej do ul. Wspólnej i projekt drogi serwisowej po wschodniej stronie Al. Krakowskiej (od ul. Kościuszki do ul. Na Skraju)	259 000	259 000				Urząd Gminy
b)	600	60011	6050	Projekt chodnika po wschodniej stronie Al. Krakowskiej w Sękocinie Nowym i Jankach	61 000	61 000				Urząd Gminy
c)	600	60011	6050	Projekt chodnika przy ul. Mszczonowskiej po obu stronach od wiaduktu do przystanku	50 000	50 000				
d)	600	60011	6050	Projekt chodnika po wschodniej stronie Al. Krakowskiej od Al. Hrabskiej do ul. Centralnej	30 000	30 000				
2	600	60014		Drogi powiatowe	1 502 000	1 502 000	0	0	0	Urząd Gminy (zwiększenie o 232.000)
a)	600	60014	6050	Chodnik przy ul. Falenckiej i chodnik przy ul. Droga Hrabaska (od ul. Opackiego do Willowej)	580 000	580 000				Urząd Gminy
b)	600	60014	6050	Chodnik w ul. Długiej od szkoły w Ładach do ul. Warszawskiej	770 000	770 000				Urząd Gminy
c)	600	60014	6050	Chodnik przy ul. Warszawskiej w Dawidach	32 000	32 000				zwiększenie o 32.000
d)	600	60014	6050	Projekt ścieżki rowerowej wzdłuż ul. Raszynskiej i Warszawskiej od ul. Stadionowej do ul. Terleckiego	100 000	100 000				Urząd Gminy
e)	600	60014	6050	Modernizacja zatoki autobusowej ul. Warszawska - Dawidy	20 000	20 000				Urząd Gminy
3	600	60016		Drogi gminne	7 131 000	7 131 000	0	0	0	Urząd Gminy
a)	600	60016	6050	Projekty budowlane: ul. Przygodowa na Rybiu, ul. Promyka w Jaworowej, ul. Wschodnia i Szkolna, ciąg ulic Godebskiego (od Al. Krakowskiej) - Zacisze - Waryńskiego, chodnik w ul. 6-Sierpnia i Wierzbowej, chodnik w ul. Miklaszewskiego oraz Szlachecka z drogami osiedla Betherówka w Dawidach Bankowych, ul. Podleśna w Sękocinie, Środkowa, Spokojna i Polna, Lecha, Malwy, Żytnia, Olszowa od Wesolej do 19-Kwietnia w Rybiu, Piastowska, Jaworskiego, Jasna, Prusa i Dworkowa, Stawowa, Błotna, Grudzi (od ul. Droga Hrabaska do ul. Warszawskiej), Górna, Graniczna, Popularna, Bukietwa, Bratkowa, Okrężna, Ukośna, Magnolii, Azalii, Wrzosowa, Kaczeńcowa, Wolska, Żwirowa, Rybna, projekt chodnika przy ul. Kościuszki, Mokrej, Reymonta, Projektowanej oraz rozliczenie wcześniej wykonywanych projektów	700 000	700 000				Urząd Gminy (w tym Fundusz Sołecki: Raszyn II 3.500)
b)	600	60016	6050	ul. Jesienna (od ul. Godebskiego do Waryńskiego),	1 200 000	1 200 000				Urząd Gminy
c)	600	60016	6050	Złote Łany (Dawidy)	200 000	200 000				Urząd Gminy
d)	600	60016	6050	Sienkiewicza i Stokrotki (Rybie),	350 000	350 000				Urząd Gminy
e)	600	60016	6050	Kasztanowa, Rzepichy (Rybie)	1 000 000	1 000 000				Urząd Gminy
f)	600	60016	6050	ulica bez nazwy od ul. Mickiewicza do ul. Szkolnej (Raszyn),	50 000	50 000				Urząd Gminy
g)	600	60016	6050	Budowa ul. Lotniczej na odcinku Wesola-Kościuszki	350 000	350 000				Urząd Gminy
h)	600	60016	6050	Projekt i budowa ciągu ulic Sportowa - Trakt Grocholiński na odcinku od ul. Godebskiego do ul. Waryńskiego wraz z wytyczeniem geodezyjnym i wykupem gruntu	100 000	100 000				Urząd Gminy
i)	600	60016	6050	Budowa ul. 19 Kwietnia w Rybiu (zad z 2010)	1 750 000	1 750 000				
j)	600	60016	6050	Przykrycie kanału opaczewskiego na ulicach Jeziorna - Stawowa	370 000	370 000				
k)	600	60016	6050	Przykrycie kanału opaczewskiego na ulicach Łąkowa - Własna	340 000	340 000				
l)	600	60016	6050	Budowa ul. Własnej (N. Grocholice) do ul. Błotnej	250 000	250 000				
m)	600	60016	6050	Budowa ul. Ceramicznej	71 000	71 000				
n)	600	60016	6050	Przebudowa ul. Pogodnej	300 000	300 000				
o)	600	60016	6050	Parking publiczny przy ul. Godebskiego	100 000	100 000				Urząd Gminy
4	600	60016	6060	Zakup pluga śnieżnego wraz z oprzyrządowaniem	6 000	6 000				Urząd Gminy - Fundusz Sołecki: Laszczki
III.	700			Gospodarka mieszkaniowa	1 000 000	1 000 000	0	0	0	Urząd Gminy
1	700	70005		Gospodarka gruntami i nieruchomościami	1 000 000	1 000 000	0	0	0	Urząd Gminy
2	700	70005	6060	Zakup gruntu na potrzeby oświaty	1 000 000	1 000 000				Urząd Gminy
IV	750			Administracja	50 000	50 000	0	0	0	Urząd Gminy
1	750	75023	6060	Zakup sprzętu komputerowego i oprogramowania	50 000	50 000				Urząd Gminy
V	754			Bezpieczeństwo publiczne i ochrona przeciwpożarowa	635 000	635 000	0	0	0	Urząd Gminy
1	754	75495	6050	System monitoringu wizyjnego	175 000	175 000				Urząd Gminy
2	754	75412	6060	Zakup wozu bojowego dla OSP Dawidy	460 000	460 000				Urząd Gminy
VI	801			Oświata i wychowanie	4 826 000	3 326 000	1 500 000	0	0	Urząd Gminy
1.	801	80101		Szkoły podstawowe	2 522 000	2 522 000	0	0	0	Urząd Gminy
a)	801	80101	6050	Projekt rozbudowy SP Sękocin	300 000	300 000				Urząd Gminy
b)	801	80101	6050	Budowa boiska pełnowymiarowego (45m x 90m) przy SP Raszyn	2 200 000	2 200 000				Urząd Gminy
c)	801	80101	6060	Zakupy dla SP Raszyn: kosiarka i kserokopiarka	22 000	22 000				Szkoła Podstawowa w Raszynie
2	801	80104		Przedszkola	2 250 000	750 000	1 500 000	0	0	Urząd Gminy
a)	801	80104	6050	Budowa przedszkoli w Raszynie przy ul. Poniatowskiego i Lotniczej	2 200 000	700 000	1 500 000			Urząd Gminy (w tym obligacje)
b)	801	80104	6050	Koncepcja budowy przedszkola w Sękocinie	50 000	50 000				
3	801	80110	6060	Zakup sprzętu dla Gimnazjum: tablice interaktywne 4 szt.	36 000	36 000				Gimnazjum Nr 1 w Raszynie
4	801	80144		Punkt Przedszkolny	10 000	10 000	0	0	0	Urząd Gminy
a)	801	80144	6060	Zakup sprzętu: zmywarka gastronomiczna, audiowideo i wideodomofon dla Punktu Przedszkolnego	10 000	10 000				Przedszkole Nr 2 w Raszynie

5	801	80195	6060	Zakup oprogramowania	8 000	8 000				Urząd Gminy	
VII	851			Ochrona zdrowia	3 000 000	200 000	2 800 000		0	0	Urząd Gminy
1	851	85121	6050	Rozbudowa ośrodka zdrowia w Raszynie (projekt i wykonanie)	3 000 000	200 000	2 800 000				Urząd Gminy (w tym obligacje)
VIII	852			Pomoc społeczna	3 500	3 500	0		0	0	Urząd Gminy
1	852	85219	6060	Zakup zestawu komputerowego	3 500	3 500					Gminny Ośrodek Pomocy Społecznej
IX	854			Edukacyjna opieka wychowawcza	8 000	8 000	0		0	0	Urząd Gminy
1	854	85407		Placówki wychowania pozaszkolnego	8 000	8 000	0		0	0	Urząd Gminy
a)	854	85407	6060	Zakup nagłośnienia do Świetlicy środowiskowej	8 000	8 000					Urząd Gminy - Fundusz Sołecki: Rybie I
X	900			Gospodarka komunalna i ochrona środowiska	20 728 008	9 684 448	500 000	644 730		9 898 830	Urząd Gminy
1.	900	90001		Kanalizacja - Gospodarka ściekowa	16 899 571	8 005 111	500 000		0	8 394 460	Urząd Gminy
1)	900	90001	6057 6059	Projekt - Uporządkowanie gospodarki wodno - ściekowej w Gminie Raszyn	15 909 571	7 515 111				8 394 460	Urząd Gminy
2)	900	90001	6050	Kanalizacja sanitarna poza projektem określonym w pkt 1)	990 000	490 000	500 000		0	0	Urząd Gminy
a)	900	90001	6050	Projekty kanalizacji sanitarnej (Raszyn, Rybie. Nowe Grocholice, Jaworowa)	80 000	80 000					Urząd Gminy
b)	900	90001	6050	Rybie ul. Żytnia cz. II, Malinowa	650 000	150 000	500 000				Urząd Gminy (w tym pożyczka WFOŚiGW)
c)	900	90001	6050	Projekty kanalizacji sanitarnej dla wsi Puchaly i Wypędy	150 000	150 000					Urząd Gminy
d)	900	90001	6050	Projekt kanalizacji sanitarnej w Podolszynie i Ładach wraz z przyległymi drogami przy ul. Długiej	110 000	110 000					
2	900	90004		Urządzenie terenów zielonych	104 337	104 337	0		0	0	Urząd Gminy
a)	900	90004	6050	Zagospodarowanie terenu rekreacyjnego w Puchalach	14 337	14 337					Urząd Gminy (w tym Fundusz Sołecki: Puchaly - 14.337)
b)	900	90004	6050	Ścieżka pieszo-rowerowa (edukacyjna) wzdłuż. Al. Hrabskiej od Al. Krakowskiej do bramy zabytkowej	90 000	90 000					Urząd Gminy
3	900	90005	6057 6059	Projekt "Ekologiczne partnerstwo na rzecz kompleksowego wykorzystania odnawialnych źródeł energii w Gminie Raszyn	2 149 100			644 730		1 504 370	Urząd Gminy
4	900	90015	6050	Oświetlenie uliczne (w tym w szczególności oświetlenie ul. Długiej i ronda przy ul. Pruszkowskiej oraz dróg w Podolszynie N. i Sękocinie N. w ramach Funduszu Sołeckiego)	550 000	550 000					Urząd Gminy (w tym Fundusz Sołecki: Podolszyn Nowy 13.711; Sękocin Nowy - 17.874)
5	900	90095		Pozostała działalność	1 025 000	1 025 000	0		0	0	
a)	900	90095	6050	Projekty i wykonanie odwodnienia terenów w Gminie Raszyn w szczególności: ul. Willowej, Miklaszewskiego z odprowadzeniem do Raszynki, Długiej, Dworkowej, Starzyńskiego, Magnolii, Rozbrat, terenu Przedszkola w Falentach, przepustu pod ul. Mszczonowską oraz Sękocina i Słomina a także Dawidy, Dawidy Bankowe, Falenty Nowe, Janki, Łady, Raszyn II, Sękocin Stary i Wypędy	765 000	765 000					Urząd Gminy (w tym Fundusz Sołecki: Dawidy - 11.190; Dawidy Bankowe - 24.729; Falenty Nowe - 20.443; Janki - 10.000; Łady - 10.000; Raszyn II - 3.800; Sękocin Stary - 23.352; Wypędy - 11.645)
b)	900	90095	6050	Odwodnienie stawu w Jaworowej	260 000	260 000					
XI	921			Kultura i ochrona dziedzictwa narodowego	350 000	350 000	0		0	0	Urząd Gminy
1	921	92120		Ochrona zabytków i opieka na zabytkami	350 000	350 000	0		0	0	Urząd Gminy
	921	92120	6050	Renowacja Austerii	350 000	350 000					Urząd Gminy
XII	926			Kultura fizyczna i sport	135 322	135 322	0		0	0	Urząd Gminy
1	926	92601		Obiekty sportowe	22 572	22 572	0		0	0	Urząd Gminy
a)	926	92601	6050	Pac zabaw przy ul. Źródlanej	11 269	11 269					Urząd Gminy (w tym Fundusz Sołecki: Falenty Duże)
b)	926	92601	6050	Pac zabaw przy ul. Falenckiej	11 303	11 303					Urząd Gminy (w tym Fundusz Sołecki: Janki)
2.	926	92605		Zadania w zakresie kultury fizycznej i sportu	46 000	46 000	0		0	0	Urząd Gminy
a)	926	92605	6060	Doposażenie siłowni, zakupienie nagłośnienia, garaż na ORLIKA, wyświetlacz reklamowy LED i drukarki fiskalne, zakup 2 szt. pomp do kwasu siarkowego, szczotki do czyszczenia nawierzchni Orlika oraz szorowarki	30 000	30 000					Gminny Ośrodek Sportu
b)	926	92605	6060	Ławki na Orlika w Sękocinie	16 000	16 000					Gminny Ośrodek Sportu
3	926	92695		Zakupy inwestycyjne ze środków Funduszu Sołeckiego	66 750	66 750	0		0	0	Urząd Gminy
a)	926	92695	6060	Zakup wyposażenia na plac zabaw przy ul. Moniuszki	26 000	26 000					Urząd Gminy (w tym Fundusz Sołecki: Nowe Grocholice)
b)	926	92695	6060	Zakup i montaż wyposażenia do zagospodarowania terenu rekreacyjnego w Słominie	13 147	13 147					Urząd Gminy (w tym Fundusz Sołecki: Słomin)
c)	926	92695	6060	Zakup wyposażenia na plac zabaw przy ul. Jesiennej	27 603	27 603					Urząd Gminy (w tym Fundusz Sołecki: Raszyn I)

B.				Przetwórstwo przemysłowe	32 238	32 238	0	0	0	
I	150			Rozwój przedsiębiorczości	19 470	19 470	0	0	0	
	150	15011		Rozwój przedsiębiorczości	19 470	19 470	0	0	0	
	150	15011	6639	Przyspieszenie wzrostu konkurencyjności województwa mazowieckiego, przez budowanie społeczeństwa informacyjnego i gospodarki opartej na wiedzy poprzez tworzenie zintegrowanych baz wiedzy o Mazowszu	19 470	19 470				Województwo Mazowieckie
II	750			Administracja publiczna	12 768	12 768	0	0	0	
		75095		Pozostała działalność	12 768	12 768	0	0	0	
			6639	Rozwój elektronicznej administracji w samorządach województwa mazowieckiego wspomagającej niwelowanie dwudzielności potencjału województwa	12 768	12 768				Województwo Mazowieckie
C.	Ogółem				41 279 068	25 700 508	5 035 000	644 730	9 898 830	

Tabela nr 3

Plan wydatków na przedsięwzięcia realizowane w ramach Funduszu Sołeckiego na rok 2011

Lp.	Dział	Rozdział	§	Nazwa przedsięwzięcia	Kwota
1	2	3	4	5	6
1	Sołectwo Dawidy				20 190
	600			Transport i łączność	2 000
		60016		Drogi publiczne gminne	2 000
			4300	Zakup usług pozostałych	2 000
				w tym:	
				Próg spowalniający na ul. Echa Leśne	2 000
	754			Bezpieczeństwo publiczne i ochrona przeciwpożarowa	5 000
		75412		Ochotnicze straże pożarne	5 000
			4210	Zakup materiałów i wyposażenia	5 000
				w tym:	
				Doposażenie w sprzęt ratowniczo-gaśniczy OSP Dawidy	5 000
	900			Gospodarka komunalna i ochrona środowiska	13 190
		90004		Utrzymanie zieleni w miastach i gminach	2 000
			4210	Zakup materiałów i wyposażenia	2 000
				w tym:	
				Remont i Wymiana piasku w Ogródku Jordanowskim przy ul. Echa Leśne	2 000
		90095		Pozostała działalność	11 190
			6050	Wydatki inwestycyjne	11 190
				w tym:	
				Projekt odwodnienia ul. Terleckiego	2 000
				Projekt i odwodnienie ul. Śliskiej	9 190
2	Sołectwo Dawidy Bankowe				24 729
	900			Gospodarka komunalna i ochrona środowiska	24 729
		90095		Pozostała działalność	24 729
			6050	Wydatki inwestycyjne	24 729
				w tym:	
				Projekt systemu odprowadzenia i zagospodarowania wód opadowych w Dawidach Bankowych	24 729
3	Osiedle Falenty				31 300
	754			Bezpieczeństwo publiczne i ochrona przeciwpożarowa	5 000
		75412		Ochotnicze straże pożarne	5 000
			4210	Zakup materiałów i wyposażenia	3 000
				w tym:	
				Zakup sprzętu dla OSP Falenty	3 000
			4270	Zakup usług remontowych	2 000
				w tym:	
				Naprawa sprzętu dla OSP Falenty	2 000
	854			Edukacyjna opieka wychowawcza	4 800
		85495		Pozostała działalność	4 800
			4170	Wynagrodzenia bezosobowe	4 800
				w tym:	
				Dofinansowanie spotkań mieszkańców ze specjalistami z zakresu psychologii, prawa, pedagogiki	4 800

	900		Gospodarka komunalna i ochrona środowiska	10 000
		90004	Utrzymanie zieleni w miastach i gminach	10 000
			4110 Składki na ubezpieczenia społeczne	426
			4120 Składki na Fundusz Pracy	69
			4170 Wynagrodzenia bezosobowe	2 800
			w tym:	
			Utrzymanie porządku na terenie placu zabaw dla dzieci przy filii GOK oraz skweru w Falentach	2 800
			4210 Zakup materiałów i wyposażenia	6 705
			w tym:	
			Wyposażenie placu zabaw i zakup ławek, kosiarki	6 705
	921		Kultura i ochrona dziedzictwa narodowego	11 500
		92195	Pozostała działalność	11 500
			4300 Zakup usług pozostałych	11 500
			w tym:	
			dofinansowanie filii Klubu Seniora w Falentach	4 000
			Organizacja imprez integracyjnych dla mieszkańców Osiedla Falenty	7 500
4			Sołectwo Falenty Duże	11 269
	926		Kultura fizyczna i sport	11 269
		92601	Obiekty sportowe	11 269
			6050 Wydatki inwestycyjne	11 269
			w tym:	
			Utworzenie i wyposażenie placu zabaw dla dzieci przy ul. Źródlanej	11 269
5			Sołectwo Falenty Nowe	21 943
	754		Bezpieczeństwo publiczne i ochrona przeciwpożarowa	1 500
		75412	Ochotnicze straże pożarne	1 500
			4210 Zakup materiałów i wyposażenia	1 500
			w tym:	
			Zakup 4 sztuk węży dla OSP w Falentach	1 500
	900		Gospodarka komunalna i ochrona środowiska	20 443
		90095	Pozostała działalność	20 443
			6050 Wydatki inwestycyjne	20 443
			w tym:	
			Projekt i wykonanie systemu zagospodarowania i odprowadzenia wód opadowych we wsi Falenty Nowe	20 443
6			Sołectwo Janki	31 303
	900		Gospodarka komunalna i ochrona środowiska	10 000
		90095	Pozostała działalność	10 000
			6050 Wydatki inwestycyjne	10 000
			w tym:	
			Udział Sołectwa Janki w gminnym programie ochrony przed zalewaniem wodami opadowymi i gruntowymi wschodniej strony ul. Mszczonowskiej	10 000
	921		Kultura i ochrona dziedzictwa narodowego	10 000
		92195	Pozostała działalność	10 000
			4300 Zakup usług pozostałych	10 000
			w tym:	
			Organizacja pikniku rodzinnego na placu przy ul. Falenckiej 1	10 000
	926		Kultura fizyczna i sport	11 303
		92601	Obiekty sportowe	11 303
			6050 Wydatki inwestycyjne	11 303
			w tym:	
			Częściowe wyposażenie placu zabaw na terenie wiejskiego placu przy ul. Falenckiej 1	11 303
7			Sołectwo Jaworowa I	23 196
	921		Kultura i ochrona dziedzictwa narodowego	23 196
		92195	Pozostała działalność	23 196
			4300 Zakup usług pozostałych	23 196
			w tym:	
			Zorganizowanie wycieczki 1-dniowej dla mieszkańców sołectwa Jaworowa I	7 000
			Zorganizowanie pikniku integracyjnego	16 196

8	Solectwo Jaworowa II			14 086
	600		Transport i łączność	14 086
		60016	Drogi publiczne gminne	14 086
		4270	Zakup usług remontowych	14 086
			w tym:	
			Utwardzenie destruktem ul. Lazurowej	14 086
9	Solectwo Laszczki			15 464
	600		Transport i łączność	7 164
		60016	Drogi publiczne gminne	
		4210	Zakup materiałów i wyposażenia	1 164
			w tym:	
			Zakup oleju napędowego ok. 250 l.	1 164
		6060	Wydatki na zakupy inwestycyjne	6 000
			w tym:	
			Zakup pługa śnieżnego wraz z oprzyrządowaniem	6 000
	900		Gospodarka komunalna i ochrona środowiska	8 300
		90003	Oczyszczanie miast i wsi	3 300
		4300	Zakup usług pozostałych	3 300
			w tym:	
			Wywóz odpadów z 6 szt. kontenerów	3 300
		90015	Oświetlenie ulic, placów i dróg	5 000
		4270	Zakup usług remontowych	5 000
			w tym:	
			Wymiana lamp oświetlenia ulicznego – 10 szt.	5 000
10	Solectwo Łady			12 740
	900		Gospodarka komunalna i ochrona środowiska	10 000
		90095	Pozostała działalność	10 000
		6050	Wydatki inwestycyjne	10 000
			w tym:	
			Projekt i wykonanie rowu wzmocnionego płytami ażurowymi wzdłuż ul. Miklaszewskiego na odcinku od Kościoła do ul. Długiej (ok. 25m) wraz z zapewnieniem odpływu do rzeki Raszynki	10 000
	921		Kultura i ochrona dziedzictwa narodowego	2 740
		92195	Pozostała działalność	2 740
		4300	Zakup usług pozostałych	2 740
			w tym:	
			Projekt: Dożynki Łady 2011 - spotkanie integracyjne mieszkańców solectwa Łady	2 740
11	Osiedle Nowe Grocholice			31 303
	926		Kultura fizyczna i sport	31 303
		92695	Pozostała działalność	31 303
		4300	Zakup usług pozostałych	5 303
			w tym:	
			Zorganizowanie uroczystego otwarcia placu zabaw	5 303
		6060	Wydatki na zakupy inwestycyjne	26 000
			w tym:	
			Zakup dodatkowego sprzętu na plac zabaw przy ul. Moniuszki	26 000
12	Solectwo Podolszyn Nowy			13 711
	900		Gospodarka komunalna i ochrona środowiska	13 711
		90015	Oświetlenie ulic, placów i dróg	13 711
		6050	Wydatki inwestycyjne	13 711
			w tym:	
			Wykonanie projektu budowlanego z zamontowaniem świateł na słupach w ulicy Bez Nazwy (ok. 800m) od ul. Długiej	13 711
13	Solectwo Puchały			14 337
	900		Gospodarka komunalna i ochrona środowiska	14 337
		90004	Utrzymanie zieleni w miastach i gminach	14 337
		6050	Wydatki inwestycyjne	14 337
			w tym:	
			Zagospodarowanie terenu rekreacyjnego	14 337

14	Osiedle Raszyn I			31 303
	754		Bezpieczeństwo publiczne i ochrona przeciwpożarowa	700
		75495	Pozostała działalność	700
		4210	Zakup materiałów i wyposażenia	700
			w tym:	
			Zakup kamizelek odblaskowych dla dzieci z Przedszkola Nr 1	700
	926		Kultura fizyczna i sport	30 603
		92695	Pozostała działalność	30 603
		4210	Zakup materiałów i wyposażenia	3 000
			w tym:	
			Zakup stojaków na rowery na boisko Orlik	3 000
		6060	Wydatki na zakupy inwestycyjne	27 603
			w tym:	
			Doposażenie placu zabaw przy ul. Jesiennej	27 603
15	Osiedle Raszyn II			31 303
	600		Transport i łączność	3 500
		60016	Drogi publiczne gminne	3 500
		6050	Wydatki inwestycyjne	3 500
			w tym:	
			Projekt chodnika w ul. Wschodniej	3 500
	900		Gospodarka komunalna i ochrona środowiska	11 940
		90003	Oczyszczanie miast i wsi	8 140
		4300	Zakup usług pozostałych	8 140
			w tym:	
			Akcja "gabaryt" dużymi kontenerami	1 200
			Kosze małe tzw "uliczne" na śmieci (wywóz)	4 500
			Dwie toalety przenośne na okres lipiec-sierpień dla potrzeb placu zabaw przy ul. Wybickiego i Lotniczej	2 440
		90095	Pozostała działalność	3 800
		6050	Wydatki inwestycyjne	3 800
			w tym:	
			Projekt przebudowy kanalizacji deszczowej na skrzyżowaniu ul. Sokolnickiego z ul. Mickiewicza	3 800
	921		Kultura i ochrona dziedzictwa narodowego	9 013
		92195	Pozostała działalność	9 013
		4300	Zakup usług pozostałych	9 013
			w tym:	
			Dofinansowanie imprezy integracyjnej Osiedla Raszyn II	5 213
			Projekt zagospodarowania terenu przy ul. Poniatowskiego z pomnikiem (ławeczka) żołnierza Księstwa Warszawskiego	3 800
	926		Kultura fizyczna i sport	6 850
		92695	Pozostała działalność	6 850
		4110	Składki na ubezpieczenia społeczne	885
		4120	Składki na Fundusz Pracy	143
		4170	Wynagrodzenia bezosobowe	5 822
			w tym:	
			Opieka nad placem zabaw	2 847
			Instruktor dla placu zabaw na okres lipiec-sierpień	2 975
16	Osiedle Rybie I			31 303
	854		Edukacyjna opieka wychowawcza	11 000
		85407	Placówki wychowania pozaszkolnego	11 000
		4210	Zakup materiałów i wyposażenia	3 000
			w tym:	
			Zakup sprzętu muzycznego	3 000
		6060	Wydatki na zakupy inwestycyjne	8 000
			w tym:	
			Nagłośnienie świetlicy	8 000
	851		Ochrona zdrowia	4 000
		85195	Pozostała działalność	4 000
		4170	Wynagrodzenia bezosobowe	4 000

			w tym:	
			Zajęcia z instruktorami oraz spotkania z lekarzami	4 000
	921		Kultura i ochrona dziedzictwa narodowego	14 000
		92195	Pozostała działalność	14 000
		4170	Wynagrodzenia bezosobowe	4 000
			w tym:	
			Zajęcia z instruktorami oraz spotkania z osobami ze świata kultury	4 000
		4300	Zakup usług pozostałych	10 000
			w tym:	
			Impreza promocyjna Rybia	10 000
	926		Kultura fizyczna i sport	2 303
		92695	Pozostała działalność	2 303
		4210	Zakup materiałów i wyposażenia	2 303
			w tym:	
			Turnieje sportowe	2 303
17	Osiedle Rybie II			31 303
	750		Administracja publiczna	2 000
		75095	Pozostała działalność	2 000
		4210	Zakup materiałów i wyposażenia	2 000
			w tym:	
			Zakup skrzynki kontaktowej orz tablicy informacyjnej	2 000
	851		Ochrona zdrowia	3 000
		85195	Pozostała działalność	3 000
		4170	Wynagrodzenia bezosobowe	3 000
			w tym:	
			Zorganizowanie zajęć ruchowo – korekcyjno - rehabilitacyjnych dla seniorów	3 000
	854		Edukacyjna opieka wychowawcza	6 000
		85407	Placówki wychowania pozaszkolnego	6 000
		4210	Zakup materiałów i wyposażenia	6 000
			w tym:	
			Doposażenie Świetlicy Środowiskowej oraz placu zabaw i boiska sportowego przy Świetlicy w urzędzenia poprawiające funkcjonalność	6 000
	900		Gospodarka komunalna i ochrona środowiska	7 303
		90002	Gospodarka odpadami	7 303
		4300	Zakup usług pozostałych	7 303
			w tym:	
			Organizacja odbioru posegregowanych śmieci od mieszkańców	7 303
	921		Kultura i ochrona dziedzictwa narodowego	13 000
		92195	Pozostała działalność	13 000
		4170	Wynagrodzenia bezosobowe	5 000
			w tym:	
			Cykl spotkań, warsztatów i wykładów kulturalno - oświatowych	5 000
		4210	Zakup materiałów i wyposażenia	1 000
			w tym:	
			Zorganizowanie konkursu osiedlowego na najładniejszy ogródek przydomowy oraz zakup nagród	1 000
		4300	Zakup usług pozostałych	7 000
			w tym:	
			Współfinansowanie festynu integracyjnego	7 000
18	Osiedle Rybie III			31 303
	851		Ochrona zdrowia	2 500
		85195	Pozostała działalność	2 500
		4170	Wynagrodzenia bezosobowe	2 500
			w tym:	
			Cykl spotkań z lekarzami	2 500
	854		Edukacyjna opieka wychowawcza	2 500
		85407	Placówki wychowania pozaszkolnego	2 500
		4210	Zakup materiałów i wyposażenia	2 500
			w tym:	
			Zakup laptopa	2 500

	900		Gospodarka komunalna i ochrona środowiska	3 000
		90004	Utrzymanie zieleni w miastach i gminach	3 000
		4210	Zakup materiałów i wyposażenia	3 000
			w tym:	
			Zakup zieleni do zagospodarowania terenu przy świetlicy	3 000
	921		Kultura i ochrona dziedzictwa narodowego	15 303
		92195	Pozostała działalność	15 303
		4170	Wynagrodzenia bezosobowe	2 500
			w tym:	
			Cykl spotkań z osobami ze świata kultury	2 500
		4210	Zakup materiałów i wyposażenia	2 000
			w tym:	
			Zakup strojów ludowych dla zespołu RYBIANIE	2 000
		4300	Zakup usług pozostałych	10 803
			w tym:	
			Impreza promocyjna Rybia, połączona z wystawą prac twórczych i rękodzieła mieszkańców	10 803
	926		Kultura fizyczna i sport	8 000
		92695	Pozostała działalność	8 000
		4210	Zakup materiałów i wyposażenia	8 000
			w tym:	
			Zakup nagród (Turnieje sportowe)	2 000
			Zakup sprzętu sportowego	6 000
19	Sołectwo Sękocin Nowy			17 874
	900		Gospodarka komunalna i ochrona środowiska	17 874
		90015	Oświetlenie ulic, placów i dróg	17 874
		6050	Wydatki inwestycyjne	17 874
			w tym:	
			Wykonanie oświetlenia drogi po stronie zach. wzdłuż Al. Krakowskiej na terenie sołectwa Sękocin Nowy	17 874
20	Sołectwo Sękocin Stary			23 352
	900		Gospodarka komunalna i ochrona środowiska	23 352
		90095	Pozostała działalność	23 352
		6050	Wydatki inwestycyjne	23 352
			w tym:	
			Projekt i wykonanie systemu zagospodarowania i odprowadzenia wód opadowych z terenu sołectwa Sękocin Stary	23 352
21	Sołectwo Słomin			13 147
	926		Kultura fizyczna i sport	13 147
		92695	Pozostała działalność	13 147
		6060	Wydatki na zakupy inwestycyjne	13 147
			w tym:	
			Zakup i montaż wyposażenia do zagospodarowania terenu rekreacyjnego i sportowego	13 147
22	Sołectwo Wypędy			11 645
	900		Gospodarka komunalna i ochrona środowiska	11 645
		90095	Pozostała działalność	11 645
		6050	Wydatki inwestycyjne	11 645
			w tym:	
			Wykonanie projektu odprowadzenia wód opadowych we wsi Wypędy	11 645
				488 104

Tabela nr 4

Gminny Program Profilaktyki i Rozwiązywania Problemów Alkoholowych
i Gminny Program Przeciwdziałania Narkomanii na 2011

z tytułu zezwoleń na sprzedaż alkoholu	Dochody				Gminny Program Profilaktyki i Rozwiązywania Problemów Alkoholowych	Wydatki				
	Dział	Rozdział	§	Plan		Dział	Rozdział	§	Plan	
	756	75618	0480	700 000		851	85154	2820	215 100	
						851	85154	4110	12 000	
						851	85154	4120	2 000	
						851	85154	4170	180 000	
						851	85154	4210	39 000	
						851	85154	4240	10 000	
						851	85154	4260	25 000	
						851	85154	4270	7 000	
						851	85154	4280	10 000	
						851	85154	4300	181 400	
						851	85154	4350	5 000	
						851	85154	4360	8 000	
						851	85154	4370	8 000	
						851	85154	4410	3 000	
						851	85154	4430	2 000	
						851	85154	4700	2 000	
					Gminny Program Przeciwdziałania Narkomanii	Dział	Rozdział	§	Plan	
						851	85153	4110	6 560	
						851	85153	4120	1 040	
						851	85153	4170	80 000	
						851	85153	4210	20 000	
						851	85153	4220	10 000	
						851	85153	4240	2 400	
						851	85153	4300	100 000	
	Ogółem				700 000	Ogółem				929 500

Załącznik nr 1

Wydatki na programy i projekty realizowane ze środków
pochodzących z funduszy strukturalnych i Funduszu Spójności

Lp.	Projekt	Kategoria interwencji funduszy strukturalnych	Klasyfikacja (dział, rozdział, paragraf)	Wydatki w okresie realizacji Projektu (całkowita wartość Projektu) (6+7)	w tym:		Planowane wydatki 2011 rok										
					środkami z budżetu	Środkami z budżetu UE	Wydatki razem (9+13)	Środki z budżetu				Środki z budżetu UE					
								Wydatki razem (10+11+12)	z tego źródła finansowania			Wydatki razem (14+15+16+17)	z tego źródła finansowania				
									pożyczki i kredyty	obligacje	pozostałe		pożyczki na prefinansowanie z budżetu państwa	pożyczki i kredyty	obligacje	pozostałe	
1	2	3	4	5	6	7	8	9	10	11	12	13	14	15	16	17	
1	Wydatki majątkowe razem:			65 108 208	30 251 967	34 856 241	18 071 439	8 192 079	0	0	8 192 079	9 898 830	0	0	0	9 898 830	
1.1	Program: RPOWM			Przyspieszenie wzrostu konkurencyjności województwa mazowieckiego przez budowanie społeczeństwa informacyjnego i gospodarki opartej na wiedzy poprzez stworzenie zintegrowanych baz wiedzy o Mazowszu													
	Priorytet: I																
	Działanie: 1.7																
	Nazwa projektu:																
	Razem wydatki:		150,15011.6639	19 470,00	19 470,00		19 470,00	0,00	0,00	19 470,00			0	0	0	0	
	z tego: do 31.12.2010			0,00	0,00												
	2011r.			19 470,00	19 470,00	0,00	19 470,00	19 470,00			19 470,00	0					
	2012r.			0,00	0,00	0,00	0,00	0,00				0					
	2013r.			0	0	0	0	0				0					
1.2	Program: PROWM			Rozwój elektronicznej administracji w samorządach województwa mazowieckiego wspomagającej niwelowanie dwudzielności potencjału województwa													
	Priorytet: II																
	Działanie: 2.2																
	Nazwa projektu:																
	Razem wydatki:		750,75095.6639	23 595,00	23 595,00	0,00	12 768,00	12 768,00	0,00	0,00	12 768,00						
	z tego: do 31.12.2010			0,00	0,00	0,00											
	2011r.			12 768,00	12 768,00	0,00	12 768,00	12 768,00			12 768,00	0,00					
	2012r.			10 827,00	10 827,00												
	2013r.			0,00	0,00		0,00	0,00				0,00					
1.3	Program: POIS			Uporządkowanie gospodarki wodno-ściekowej w gminie Raszyn													
	Priorytet: I																
	Działanie: 1.1																
	Nazwa projektu:																
	Razem wydatki:		900,90001.6057 900,90001.6059	62 887 043	29 555 472	33 331 571	15 909 571	7 515 111	0	0	7 515 111	8 394 460	0	0	0	8 394 460	
	z tego: do 31.12.2010			29 464 397	12 277 052	17 187 345	0	0				0					
	2011r.			15 909 571	7 515 111	8 394 460	15 909 571	7 515 111			7 515 111	8 394 460				8 394 460	
	2012r.			17 513 075	9 763 309	7 749 766	0	0				0					

1.4	Program: POWM	Ekologiczne partnerstwo na rzecz kompleksowego wykorzystania odnawialnych źródeł energii w gminie Raszyn													
	Priorytet: IV														
	Działanie: 4.3														
	Nazwa projektu:														
	Razem wydatki:	900.90005.6057 900.90005.6059	2 178 100	653 430	1 524 670	2 149 100	644 730	0	0	644 730	1 504 370	0	0	0	1 504 370
	z tego: do 31.12.2010		29 000	8 700	20 300										
	2011r.		2 149 100	644 730	1 504 370	2 149 100	644 730			644 730	1 504 370				1 504 370
	Ogółem														
	Razem wydatki:		65 108 208	30 251 967	34 856 241	18 071 439	8 192 079	0	0	8 192 079	9 898 830	0	0	0	9 898 830
	z tego: do 31.12.2010		29 493 397	12 285 752	17 207 645	0	0	0	0	0	0	0	0	0	0
	2011r.		18 090 909	8 192 079	9 898 830	18 090 909	8 192 079	0	0	8 192 079	9 898 830	0	0	0	9 898 830
	2012r.		17 523 902	9 774 136	7 749 766	0	0	0	0	0	0	0	0	0	0
	2013r.		0	0	0	0	0	0	0	0	0	0	0	0	0

Załącznik nr 2

Dotacje udzielone w 2011 roku z budżetu
podmiotom należącym i nienależącym do sektora finansów publicznych

Dział	Rozdział	§	Treść	Kwota	
				podmiotowej	celowej
Jednostki sektora finansów publicznych			Nazwa jednostki/Nazwa zadania		
150	15011	6639	Samorząd Województwa Mazowieckiego		19 470
600	60004	2310	Zakład Transportu Miejskiego		2 259 924
750	75020	2710	Starostwo Powiatowe w Pruszkowie		193 164
801	80103	2310	Dotacje na dzieci z terenu Gminy Raszyn uczęszczające do placówek oświatowych innych Gmin		32 000
801	80104	2310	Dotacje na dzieci z terenu Gminy Raszyn uczęszczające do placówek oświatowych innych Gmin		500 000
801	80144	2310	Dotacje na dzieci z terenu Gminy Raszyn uczęszczające do placówek oświatowych innych Gmin		24 000
750	75095	6639	Samorząd Województwa Mazowieckiego		12 768
921	92109	2480	Gminny Ośrodek Kultury	780 000	
921	92116	2480	Gminna Biblioteka Publiczna	400 000	
900	90095	2710	Województwo Mazowieckie (Wojewódzki Zarząd Melioracji i Urządzeń Wodnych)		580 000
Jednostki nienależące do sektora finansów publicznych			Nazwa zadania/Nazwa jednostki		
801	80104	2540	Przedszkole niepubliczne "Bajkowe Przedszkole"	420 120	
801	80104	2540	Przedszkole niepubliczne "POCIECHA"	280 080	
801	80104	2540	Przedszkole niepubliczne - GWIAZDECZKA	392 112	
801	80104	2540	Przedszkole niepubliczne - ZEBRA	560 160	
801	80144	2540	Punkt przedszkolny niepubliczny - ALAN	124 479	
801	80144	2540	Punkt przedszkolny niepubliczny - Global Kids Preschool	104 563	
851	85154	2820	Działania rehabilitacyjne i terapeutyczne na rzecz osób uzależnionych od alkoholu i członków ich rodzin z terenu gminy Raszyn oraz działania wspierające środowisko abstynenckie		63 000
851	85154	2820	Realizacja programu profilaktycznego propagującego zdrowy styl życia w okresie wakacji w formie wyjazdowej: a) stacjonarnego 14 - dniowego obozu żeglarskiego dla 40 dzieci i młodzieży w wieku 7-17 lat z terenu Gminy Raszyn i 6 osób kadry; b) dwóch turnusów kolonii letnich (14 dni jeden turnus) dla 200 dzieci i młodzieży w wieku 7-17 lat z terenu gminy Raszyn (jeden turnus - 100 dzieci)		141 500
851	85154	2820	Realizacja programu profilaktyki uzależnień podczas 21-dniowego obozu letniego organizowanego dla harcerzy w wieku 11-16 lat z gminy Raszyn		4 000
851	85154	2820	Realizacja wystawy EXPO Zdrowie z drobną diagnostyką medyczną		6 600
853	85311	2820	Promocja zdrowia, pomoc społeczna oraz działania na rzecz osób niepełnosprawnych - osób z terenu gminy Raszyn chorych na fenylketonurię.		5 700
853	85311	2820	Zorganizowanie wycieczki letniej dla 6 dzieci i młodzieży upośledzonych umysłowo lub fizycznie z terenu gminy Raszyn i 3 osób kadry w formie półkolonii.		7 200
853	85311	2820	Przeciwdziałanie skutkom niepełnosprawności i wykluczenia społecznego osób upośledzonych umysłowo lub fizycznie pochodzących z terenu gminy Raszyn poprzez udział w warsztatach terapii zajęciowej i imprezach integracyjnych		5 100

921	92105	2820	Działania o charakterze edukacji historycznej, dotyczące okresu bitwy pod Raszynem, realizowane przez: rekonstrukcje historyczne, prelekcje, pokazy filmowe, konferencje tematyczne.		11 000
921	92105	2820	Działania o charakterze edukacji historycznej, dotyczące okresu bitwy pod Raszynem, realizowane w szczególności przez lekcje i pokazy szkolne, obejmujące wszystkie gminne placówki szkolne, trwające w ciągu obu semestrów roku szkolnego		2 400
921	92105	2820	Organizacja warsztatów twórczych o charakterze edukacyjny, w zakresie sportów, umiejętności, zabaw i rzemiosł historycznych		8 000
921	92105	2820	Działania o charakterze edukacji historycznej, dotyczące okresu Bitwy pod Raszynem, realizowane przez niskonakładowe i niekomercyjne wydawnictwa tematyczne		6 500
921	92105	2820	Wykonanie koncepcji i realizacja koncepcji ścieżki historyczno- edukacyjnej, upamiętniające miejsca walk podczas Bitwy pod Raszynem		11 100
921	92105	2820	Wykonanie koncepcji i planów realizacji ekspozycji muzealno - edukacyjnej, upamiętniające miejsca walk podczas Bitwy pod Raszynem		10 000
921	92105	2820	Wykonanie ekspozycji muzealnej Bitwy pod Raszynem		47 000
921	92120	2720	Prace konserwatorsko - restauratorskie dotyczące zabytków wpisanych do rejestru zabytków		50 000
926	92605	2820	Działania na rzecz rozwoju dyscypliny sportowej: piłka nożna - w ramach sekcji klubów sportowych dla różnych grup wiekowych i o różnym stopniu zaawansowania zawodników, na terenie gminy Raszyn		381 000
926	92605	2820	Działania na rzecz rozwoju dyscypliny sportowej: szachy - w ramach sekcji klubów sportowych dla różnych grup wiekowych i o różnym stopniu zaawansowania zawodników, na terenie gminy Raszyn		20 000
926	92605	2820	Działania na rzecz rozwoju dyscypliny sportowej: brydż sportowy- w ramach sekcji klubów sportowych dla różnych grup wiekowych i o różnym stopniu zaawansowania zawodników, na terenie gminy Raszyn		2 000
926	92605	2820	Działania na rzecz rozwoju dyscypliny sportowej: podnoszenie ciężarów - w ramach sekcji klubów sportowych dla różnych grup wiekowych i o różnym stopniu zaawansowania zawodników, na terenie gminy Raszyn		27 000
926	92605	2820	Działania na rzecz rozwoju dyscypliny sportowej: amatorski boks młodzieżowy - w ramach sekcji klubów sportowych dla różnych grup wiekowych i o różnym stopniu zaawansowania zawodników, na terenie gminy Raszyn		24 000
926	92605	2820	Działania na rzecz rozwoju rekreacji ruchowej w różnych grupach wiekowych oraz organizowania imprez i zawodów dyscyplin sportowych rekreacji ruchowej, na terenie gminy Raszyn		2 000
926	92605	2820	Działania na rzecz rozwoju dyscyplin sportowych poprzez organizację obozów sportowych i zgrupowań sportowych dla zawodników trenujących w klubach sportowych na terenie gminy Raszyn		44 000
926	92605	2820	Organizacja II Biegu Raszynskiego		50 000
926	92605	2820	Organizacja XI Turnieju Bokserskiego Juniorów im. Michała Szczepana		14 000
				Ogółem	3 061 514 4 564 426
				w tym:	
				bieżące	3 061 514 4 532 188
				majątkowe	32 238

Załącznik nr 3

Plan dochodów rachunku dochodów jednostek budżetowych Gminy Raszyn prowadzących w roku 2011 działalność określoną w ustawie o systemie oświaty

Treść	Rozdział 80101 Razem	SP Raszyn	SP Łądy	SP Sękocin	Rozdział 80110 Gimnazjum	Rozdział 80104 Razem	Przedszkole Nr 1 w Raszynie	Przedszkole Nr 2 w Raszynie	Przedszkole w Dawidach	Przedszkole w Falentach	Przedszkole w Sękocinie	Ogółem
Stan na początek roku	0	0	0	0	0	0	0	0	0	0	0	0
Dochody ogółem w tym:	133 000	87 000	36 000	10 000	5 500	853 938	299 838	292 800	100 000	90 300	71 000	992 438
Wpływy z różnych opłat (duplikaty legitymacji szkolnych)	30 000	30 000			200	10 000		10 000				40 200
Nagrody za udziały w konkursach						2 000		2 000				2 000
Darowizny	11 000	1 000	10 000		5 000	20 000		20 000				36 000
Wpływy z usług (w tym opłaty za żywienie)	89 500	55 000	25 000	9 500	0	818 000	299 000	260 000	99 000	90 000	70 000	907 500
Odsetki bankowe	2 500	1 000	1 000	500	300	3 938	838	800	1 000	300	1 000	6 738
Ogółem	133 000	87 000	36 000	10 000	5 500	853 938	299 838	292 800	100 000	90 300	71 000	992 438

Wydatki ogółem w tym:	133 000	87 000	36 000	10 000	5 500	853 938	299 838	292 800	100 000	90 300	71 000	992 438
Wynagrodzenia bezosobowe	0					0						0
Pochodne od wynagrodzeń	0					0						0
Pozostałe wydatki bieżące	133 000	87 000	36 000	10 000	5 500	853 938	299 838	292 800	100 000	90 300	71 000	992 438

Plan wydatków majątkowych na 2011 rok

Lp.	Dział	Rozdział	§	Nazwa zadania	Nakłady łączne	Nakłady zaplanowane w budżecie 2011r.					Jednostka organizacyjna realizująca program lub koordynująca wykonanie programu
						z tego źródła finansowania					
						Dochody własne gminy	Kredyty, pożyczki i obligacje	Srodki pochodzące z innych źródeł	Srodki wymienione w art. 5 ust. 1 pkt 2 i 3 u.f.p.		
1	2	3	4	5	7	8	9	10	11	11	
A	Zadania inwestycyjne własne				36 452 683	25 909 123	0	644 730	9 898 830		
I.	010	01010		Rolnictwo i łowiectwo	950 000	950 000	0	0	0		
1	010	01010	6050	Wodociąg Janki (strona zachodnia i wschodnia ul. Mszczonowska, ul. Wichrowa)	205 000	205 000				Urząd Gminy	
2	010	01010	6050	Wodociąg: strona wschodnia i zachodnia Al. Krakowskiej - Sękocin-Janki, Słomin (projekt ul. Cyprysowej)	45 000	45 000				Urząd Gminy	
3	010	01010	6050	Wodociąg Falenty Nowe	335 000	335 000				Urząd Gminy	
4	010	01010	6050	Wodociąg Laszczki	70 000	70 000				Urząd Gminy	
5	010	01010	6050	Wodociąg w Nowych Grocholicach (Jesienna, Merzwińskiego)	160 000	160 000				Urząd Gminy	
6	010	01010	6050	Wodociąg Jaworowa (Baśniowa, Błękitna)	135 000	135 000				Urząd Gminy	
II.	600			Transport i łączność	5 506 000	5 506 000	0	0	0	Urząd Gminy	
1.	600	60011		Drogi krajowe	300 000	300 000	0	0	0	Urząd Gminy	
a)	600	60011	6050	Projekt i wykonanie chodnika po zachodniej stronie Al. Krakowskiej od ul. Centralnej do ul. Wspólnej i projekt drogi serwisowej po wschodniej stronie Al. Krakowskiej (od ul. Kosciuszki do ul. Na Skraju)	239 000	239 000				Urząd Gminy	
b)	600	60011	6050	Projekt chodnika po wschodniej stronie Al. Krakowskiej w Sękocinie Nowym	61 000	61 000				Urząd Gminy	
2	600	60014		Drogi powiatowe	1 350 000	1 350 000	0	0	0	Urząd Gminy	
a)	600	60014	6050	Chodnik przy ul. Droga Hrabca od ul. Opackiego do ul. Jaworowskiej	580 000	580 000				Urząd Gminy	
b)	600	60014	6050	Chodnik w ul. Długiej od szkoły w Ładach do ul. Warszawskiej	770 000	770 000					
3	600	60016		Drogi gminne	3 850 000	3 850 000	0	0	0	Urząd Gminy	
a)	600	60016	6050	Projekty budowlane: ul. Przygodowa na Rybiu, ul. Fantazyjna w Jaworowej, ul. Wschodnia i Szkolna, ciąg ulic Godebskiego (od Al. Krakowskiej) - Zacisze - Waryńskiego, chodnik w ul. 6-Sierpnia i Wierzbowej, chodnik w ul. Miklaszewskiego oraz Szlachecka z drogami osiedla Betherówka w Dawidach Bankowych, ul. Podleśna w Sękocinie oraz rozliczenie wcześniej wykonywanych projektów	300 000	300 000				Urząd Gminy (w tym Fundusz Sołecki: Raszyn II 3.500)	
b)	600	60016	6050	ul. Jesienna (od ul. Godebskiego do Waryńskiego),	1 200 000	1 200 000				Urząd Gminy	
c)	600	60016	6050	Złote Łany (Dawidy)	200 000	200 000				Urząd Gminy	
d)	600	60016	6050	Sienkiewicza (Rybie),	350 000	350 000				Urząd Gminy	
e)	600	60016	6050	Kasztanowa, Rzepichy (Rybie)	1 000 000	1 000 000				Urząd Gminy	
f)	600	60016	6050	ulica bez nazwy od ul. Mickiewicza do ul. Szkolnej (Raszyn),	350 000	350 000				Urząd Gminy	
g)	600	60016	6050	Budowa ul. Lotniczej na odcinku Wesola-Kościuszki	350 000	350 000				Urząd Gminy	
h)	600	60016	6050	Projekt i budowa ciągu ulic Sportowa - Trakt Grocholiński na odcinku od ul. Godebskiego do ul. Waryńskiego wraz z wytyczeniem geodezyjnym i wykupem gruntu	100 000	100 000				Urząd Gminy	
4	600	60016	6060	Zakup pluga śnieżnego wraz z oprzyrządowaniem	6 000	6 000				Urząd Gminy - Fundusz Sołecki: Laszczki	
III.	700			Gospodarka mieszkaniowa	1 000 000	1 000 000	0	0	0		
1	700	70005		Gospodarka gruntami i nieruchomościami	1 000 000	1 000 000	0	0	0		
2	700	70005	6060	Zakup gruntu	1 000 000	1 000 000					
IV	750			ADMINISTRACJA	300 000	300 000	0	0	0	Urząd Gminy	
1	750	75023	6050	Projekt modernizacji c.o + elewacja + nadbudowa	250 000	250 000				Urząd Gminy	
2	750	75023	6060	Zakup sprzętu komputerowego i oprogramowania	50 000	50 000				Urząd Gminy	
V	754			Bezpieczeństwo publiczne i ochrona przeciwpożarowa	255 000	255 000	0	0	0	Urząd Gminy	
1	754	75495	6050	System monitoringu wizyjnego	255 000	255 000				Urząd Gminy	
VI	801			Oświata i wychowanie	4 876 000	4 876 000	0	0	0	Urząd Gminy	
1.	801	80101		Szkoły podstawowe	1 822 000	1 822 000	0	0	0	Urząd Gminy	
a)	801	80101	6050	Projekt rozbudowy SP Sękocin	350 000	350 000				Urząd Gminy	
b)	801	80101	6050	Przystosowanie SP Raszyn do potrzeb osób niepełnosprawnych (winda + podchylnia)	250 000	250 000				Urząd Gminy	
c)	801	80101	6050	Plac zabaw dla dzieci starszych przy SP Raszyn	1 200 000	1 200 000				Urząd Gminy	
d)	801	80101	6060	Zakupy dla SP Raszyn: kosiarka i kserokopiarka	22 000	22 000				Szkoła Podstawowa w Raszynie	
2	801	80104		Przedszkola	3 000 000	3 000 000	0	0	0	Urząd Gminy	
a)	801	80104	6050	Przedszkole w Raszynie przy ul. Poniatowskiego	3 000 000	3 000 000				Urząd Gminy	
3	801	80110	6060	Zakup sprzętu dla Gimnazjum: tablice interaktywne 4 szt.	36 000	36 000				Gimnazjum Nr 1 w Raszynie	
4	801	80144		Punkt Przedszkolny	10 000	10 000	0	0	0	Urząd Gminy	
a)	801	80144	6060	Zakup sprzętu: zmywarka gastronomiczna, audiowideo i wideodomofon dla Punktu Przedszkolnego	10 000	10 000				Przedszkole Nr 2 w Raszynie	
5	801	80195	6060	Zakup oprogramowania	8 000	8 000				Urząd Gminy	
VII	851			Ochrona zdrowia	3 000 000	3 000 000	0	0	0	Urząd Gminy	
1	851	85121	6050	Rozbudowa ośrodka zdrowia w Raszynie (projekt i wykonanie)	3 000 000	3 000 000				Urząd Gminy	
VIII	852			POMOC SPOŁECZNA	3 500	3 500	0	0	0	Urząd Gminy	
1	852	85219	6060	Zakup zestawu komputerowego	3 500	3 500				Gminny Ośrodek Pomocy Społecznej	

IX	854			Edukacyjna opieka wychowawcza	8 000	8 000	0	0	0	Urząd Gminy
1	854	85407		Placówki wychowania pozaszkolnego	8 000	8 000	0	0	0	Urząd Gminy
a)	854	85407	6060	Zakup nagłośnienia do świetlicy środowiskowej	8 000	8 000				Urząd Gminy - Fundusz Sołecki: Rybie I
X	900			Gospodarka komunalna i ochrona środowiska	20 098 008	9 554 448	0	644 730	9 898 830	Urząd Gminy
1.	900	90001		Kanalizacja - Gospodarka ściekowa	16 789 571	8 395 111	0	0	8 394 460	Urząd Gminy
1)	900	90001	6057 6059	Projekt - Uporządkowanie gospodarki wodno - ściekowej w Gminie Raszyn	15 909 571	7 515 111			8 394 460	Urząd Gminy
2)	900	90001	6050	Kanalizacja sanitarna poza projektem określonym w pkt 1)	880 000	880 000	0	0	0	Urząd Gminy
a)	900	90001	6050	Projekty kanalizacji sanitarnej (Raszyn, Rybie, Nowe Grocholice, Jaworowa)	80 000	80 000				Urząd Gminy
b)	900	90001	6050	Rybie ul. Żytnia cz. II, Malinowa	650 000	650 000				Urząd Gminy
c)	900	90001	6050	Projekty kanalizacji sanitarnej dla wsi Puchaly i Wypędy	150 000	150 000				Urząd Gminy
2	900	90004		Urządzenie terenów zielonych	144 337	144 337	0	0	0	Urząd Gminy
a)	900	90004	6050	Teren rynku w Raszynie	40 000	40 000				Urząd Gminy
b)	900	90004	6050	Zagospodarowanie terenu rekreacyjnego w Puchalach	14 337	14 337				Urząd Gminy (w tym Fundusz Sołecki: Puchaly - 14.337)
c)	900	90004	6050	Ścieżka pieszo-rowerowa (edukacyjna) wzdłuż Al. Hrabskiej od Al. Krakowskiej do bramy zabytkowej	90 000	90 000				Urząd Gminy
3	900	90005	6057 6059	Projekt "Ekologiczne partnerstwo na rzecz kompleksowego wykorzystania odnawialnych źródeł energii w Gminie Raszyn	2 149 100			644 730	1 504 370	Urząd Gminy
4	900	90015	6050	Oświetlenie uliczne	550 000	550 000				Urząd Gminy (w tym Fundusz Sołecki: Podolszyn Nowy 13.711; Sękocin Nowy - 17.874)
5	900	90095	6050	Projekty odwodnienia terenów zagrożonych podtopieniem + wykonanie	465 000	465 000				Urząd Gminy (w tym Fundusz Sołecki: Dawidy - 11.190; Dawidy Bankowe - 24.729; Falenty Nowe - 20.443; Janki - 10.000; Łady - 10.000; Raszyn II - 3.800; Sękocin Stary - 23.352; Wypędy - 11.645)
XI	921			Kultura i ochrona dziedzictwa narodowego	350 000	350 000	0	0	0	Urząd Gminy
1	921	92120		Ochrona zabytków i opieka na zabytkami	350 000	350 000	0	0	0	Urząd Gminy
	921	92120	6050	Renowacja Austerii	350 000	350 000				Urząd Gminy
XII	926			Kultura fizyczna i sport	106 175	106 175	0	0	0	Urząd Gminy
1	926	92601		Obiekty sportowe	22 572	22 572	0	0	0	Urząd Gminy
a)	926	92601	6050	Pac zabaw przy ul. Źródlanej	11 269	11 269				Urząd Gminy (w tym Fundusz Sołecki: Falenty Duże)
b)	926	92601	6050	Pac zabaw przy ul. Falenckiej	11 303	11 303				Urząd Gminy (w tym Fundusz Sołecki: Janki)
2.	926	92605		Zadania w zakresie kultury fizycznej i sportu	30 000	30 000	0	0	0	Urząd Gminy
a)	926	92605	6060	Doposażenie siłowni, zakupienie nagłośnienia, garaż na ORLIKA, wyświetlacz reklamowy LED i drukarki fiskalne, zakup 2 szt. pomp do kwasu siarkowego, szczotki do czyszczenia nawierzchni Orlika oraz szorowarki	30 000	30 000				Gminny Ośrodek Sportu
3	926	92695		Zakupy inwestycyjne ze środków Funduszu Sołeckiego	53 603	53 603	0	0	0	Urząd Gminy
a)	926	92695	6060	Zakup wyposażenia na plac zabaw przy ul. Moniuszki	26 000	26 000				Urząd Gminy (w tym Fundusz Sołecki: Nowe Grocholice)
b)	926	92695	6060	Zakup wyposażenia na plac zabaw przy ul. Jesiennej	27 603	27 603				Urząd Gminy (w tym Fundusz Sołecki: Raszyn II)
B.					23 554	23 554	0	0	0	
I	150			Przetwórstwo przemysłowe	13 283	13 283	0	0	0	
	150	15011		Rozwój przedsiębiorczości	13 283	13 283	0	0	0	
	150	15011	6639	Przyspieszenie wzrostu konkurencyjności województwa mazowieckiego, przez budowanie społeczeństwa informacyjnego i gospodarki opartej na wiedzy poprzez tworzenie zintegrowanych baz wiedzy o Mazowszu	13 283	13 283				Województwo Mazowieckie
II	750			Administracja publiczna	10 271	10 271	0	0	0	
		75095		Pozostała działalność	10 271	10 271	0	0	0	
			6639	Rozwój elektronicznej administracji w samorządach województwa mazowieckiego wspomagającej niwelowanie dwudzielności potencjału województwa	10 271	10 271				Województwo Mazowieckie
C.				Ogółem	36 476 237	25 932 677	0	644 730	9 898 830	

3524

UCHWAŁA Nr 68/VII/2011 RADY MIASTA CIECHANÓW

z dnia 28 kwietnia 2011 r.

w sprawie zatwierdzenia sprawozdania finansowego wraz ze sprawozdaniem z wykonania budżetu gminy Miejskiej Ciechanów za 2010 rok.

Na podstawie art. 18 ust. 2 pkt 4 ustawy z dnia 8 marca 1990r. o samorządzie gminnym (tekst jedn. Dz.U. z 2001r. Nr 142, poz. 1591 z późn. zm.) oraz art. 270 ust. 4 ustawy z dnia 27 sierpnia 2009r. o finansach publicznych (Dz.U. Nr 157, poz. 1240 z późn. zm.) Rada Miasta uchwała, co następuje:

§ 1. Zatwierdza się sprawozdanie finansowe wraz ze sprawozdaniem z wykonania budżetu Gminy Miejskiej Ciechanów za 2010 rok.

§ 2. Uchwała wchodzi w życie z dniem podjęcia.

Przewodniczący Rady Miasta Ciechanów:
Mariusz Stawicki

Załącznik
do uchwały nr 68/VII/2011
Rady Miasta Ciechanów
z dnia 28 kwietnia 2011r.

Ogólne wyniki realizacji budżetu w 2010 roku

Analiza budżetu miasta została opracowana w oparciu o sprawozdanie z wykonania dochodów i wydatków budżetowych oraz sprawozdań pozabudżetowych za rok 2010.

Budżet miasta uchwalony przez Radę Miasta Ciechanów 29 grudnia 2009r. stanowił:

Dochody	106.140.907,00
Wydatki	124.631.753,00
Deficyt budżetu gminy	-18.490.846,00
Przychody z tytułu kredytów	23.396.000,00
Przychody z tytułu wolnych środków	-
Rozchody (spłaty kredytów i pożyczek)	4.905.154,00

Na koniec roku 2010 budżet po zmianach przedstawiał się następująco:

Dochody	114.143.493,95
Wydatki	134.738.339,95
Deficyt budżetu gminy	-20.594.846,00
Przychody z tytułu emisji obligacji	23.000.000,00
Przychody z tytułu wolnych środków	2.500.000,00
Rozchody (spłaty kredytów i pożyczek)	4.905.154,00

Zmiany w budżecie zostały wprowadzone następującymi uchwałami Rady Miasta oraz zarządzeniami Prezydenta Miasta:

uchwały Rada Miasta

nr 428/XLV/10 z dnia 25.03.2010

nr 442/XLVII/10 z dnia 29.04.2010

nr 450/XLVIII/10 z dnia 27.05.2010

nr 458/XLIX/10 z dnia 24.06.2010

nr 477/L/10 z dnia 26.08.2010
nr 494/LI/10 z dnia 30.09.2010
nr 511/LII/10 z dnia 28.10.2010
nr 519/LIII/10 z dnia 10.11.2010
nr 20/III/10 z dnia 28.12.2010

zarządzenia Prezydenta Miasta
nr 42/2010 z dnia 25.03.2010
nr 51/2010 z dnia 31.03.2010
nr 57/2010 z dnia 30.04.2010
nr 63/2010 z dnia 28.05.2010
nr 82/2010 z dnia 30.06.2010
nr 89/2010 z dnia 28.07.2010
nr 97/2010 z dnia 31.08.2010
nr 97/2010 z dnia 30.09.2010
nr 113/2010 z dnia 26.10.2010
nr 123/2010 z dnia 30.10.2010
nr 128/2010 z dnia 30.11.2010
nr 129/2010 z dnia 14.12.2010
nr 132/2010 z dnia 31.12.2010
nr 134/2010 z dnia 30.12.2010

Z przedstawionych tabel wynika, że w ciągu 2010 roku nastąpiło zwiększenie planowanych dochodów o 8.002.586,95zł. Dochody majątkowe wzrosły o 5.967.835,00zł a dochody bieżące o 2.034.751,95zł. Planowane wydatki także uległy zwiększeniu o kwotę 10.106.586,95 zł.

W ciągu roku planowane wydatki bieżące zwiększyły się o kwotę 4.343.184,95zł, a ich wzrost w dużej mierze wynikał ze wzrostu dochodów m.in. z przyznanych dotacji celowych i pozostałych z roku poprzedniego środków finansowych.

Planowane wydatki majątkowe zwiększyły się o kwotę 5.763.402,00zł w tym inwestycyjne o 4.641.402,00zł.

Tak znaczny wzrost budżetu wynika przede wszystkim z wprowadzonych do planu wartości na dofinansowanie projektów inwestycyjnych, otrzymanych dotacji czy ujęcia pozostałych z roku poprzedniego środków finansowych.

Planowane przychody z tytułu kredytów inwestycyjnych uległy zmniejszeniu o 396.000,00zł czyli z kwoty 23.396.000,00zł osiągnęły poziom w wysokości 23.000.000,00zł.

Budżet miasta za 2010 rok wykonany został po stronie dochodów w wysokości 134.262.004,07zł na plan 114.143.493,95zł, tj. 117,63%, a po stronie wydatków w wysokości 131.277.934,54zł na plan 134.738.339,95zł, tj. 97,43% planu rocznego.

Budżet zamknął się nadwyżką w wysokości 2.984.069,53zł na planowany deficyt 20.594.846,00zł. Osiągnięta nadwyżka budżetowa jest wynikiem realizacji niższych wydatków bieżących w kwocie 1.521.777,44zł, inwestycyjnych w wysokości 1.938.627,97zł, przy spływie wyższych dochodów w kwocie 20.118.510,12zł.

Na podkreślenie zasługuje fakt spływu środków na dofinansowanie budowy pętli w wysokości 20.096.331,01zł w miesiącu grudniu 2010 roku. Środki te są ujęte w budżecie roku 2011 jako dochody na finansowanie zadań inwestycyjnych. W związku z przyspieszonym wpływem tych środków powstała nadwyżka budżetowa, która w 2011 roku posłuży na finansowanie zadań inwestycyjnych w miejsce planowanych dochodów.

Planowane spłaty zadłużenia z tytułu kredytów i pożyczek zostały dokonane w pełnej wysokości, tj. w kwocie 4.902.675,84zł.

Zadłużenie gminy na koniec roku wyniosło 37,97% wykonanych dochodów przy dopuszczalnym poziomie 60%. Łączna kwota obciążeń z tytułu spłat zadłużenia wynosi 4,78% przy dopuszczalnym wskaźniku 15% dochodów.

Wydatki majątkowe zostały wykonane w wysokości 34.375.601,03zł, co stanowi 26,19% wykonania wydatków ogółem, z tego przeznaczono na:

- finansowanie zadań inwestycyjnych	33.366.154,35zł
- pomoc finansową dla Specjalistycznego Szpitala Wojewódzkiego w Ciechanowie	191.466,68zł
- dofinansowanie zakupu sprzętu dla Komendy Powiatowej Policji	100.000,00zł
- składka inwestycyjna na realizację przedsięwzięcia „Budowa Zintegrowanego Systemu Gospodarki Odpadami Komunalnymi”	460.980,00zł
- pomoc finansowa dla Powiatu na budowę ulicy Kraszewskiego	257.000,00zł

Planowane zadania inwestycyjne w kwocie 35.166.651,00zł zostały zrealizowane w wysokości 33.366.154,35zł tj. 94,88% planu.

Źródłem finansowania zadań inwestycyjnych były:

- środki własne w wysokości	29.422.980,61zł
- środki z funduszy unijnych	3.776.757,69zł
- dotacja na budowę placów zabaw w szkołach w ramach programu „Radosna szkoła”	63.839,00zł
- dotacja na budowę boiska przy Szkole Podstawowej Nr 5	50.000,00zł
- dofinansowanie budowy ul. Strażackiej z Wojewódzkiego Funduszu Ochrony Środowiska	52.577,05zł

Oprócz inwestycji realizowanych przez miasto, spółki gminne wykonały inwestycje na łączną wartość 15.828.406,97zł.

W latach następnych zakłada się kontynuację inwestycji priorytetowych w mieście ze znacznym ich dofinansowaniem. 12 listopada 2010r. podpisana została umowa na dofinansowanie największego projektu w historii Ciechanowa – Poprawa regionalnego systemu transportowego przez budowę w Ciechanowie pętli miejskiej. Wysokość dofinansowania wynosi 102.000.000,00zł, całkowity koszt inwestycji szacowany jest na ponad 187.000 000,00zł, a zakończenie zadania w 2014 roku. W ramach refundacji poniesionych nakładów na przygotowanie projektu i budowę I etapu pętli – Przebudowę ul. Armii Krajowej – w grudniu 2010 roku wpłynęło 20.096.331,01zł. Zakończone zostało zadanie „Skomunikowanie centrum miasta przez modernizację ul. Strażackiej, Kopernika i Sierakowskiego i budowę nowego odcinka do drogi krajowej nr 60”, w ramach którego wpłynęły już na konto Gminy Miejskiej dwie transze refundacji środków unijnych w kwocie 3.658.548,98zł. Ostatnia transza wypłacona zostanie w 2011 roku, po przeprowadzonej kontroli projektu. Zakończone zostały prace rewitalizacyjne w ratuszu, a na podstawie poniesionych wydatków zrefundowano trzy wnioski o płatność w wysokości 1.818.963,14zł. I w tym wypadku ostatnia transza wypłacona zostanie w 2011 roku, po przeprowadzonej kontroli i ostatecznym rozliczeniu. Procedury wykorzystania środków unijnych wymagają kontroli jednostki zarządzającej po zakończeniu realizacji projektu i wypłaty ostatniej transzy nie mniejszej niż 5% kosztów kwalifikowanych dopiero po przeprowadzonej kontroli.

W trakcie realizacji jest projekt „Budowa i wdrożenie publicznego interaktywnego systemu administracji samorządowej e-Urząd– etap II”. W 2010 roku złożony został jeden wniosek o płatność - spłynęło 888.841,00zł. Projekt zakończony będzie w 2011 roku.

W 2010 roku do budżetu Gminy wpłynęło ponad 26.462.683,82zł zrefundowanych w ramach RPO płatności dotyczących zadań inwestycyjnych 2010 roku i lat poprzednich.

Łącznie na wszystkie programy wpłynęło 26.768.970,63zł.

Dochody budżetu miasta

Planowane dochody na początek roku wynosiły 106.140.907,00zł. W trakcie roku plan dochodów wzrósł do kwoty 114.143.493,95zł.

Analiza budżetu dotyczy wersji planowanej wg stanu na dzień 31 grudnia 2010r.

Wykonanie dochodów zamknęło się kwotą 134.262.004,07zł, tj. 117,63%.

Dochody

Treść	Plan pierwotny	Plan po zmianach	Dynam. zmian	Wykonanie	Wykon. w %
1	2	3	3:2	4	4:3
Dochody własne i udziały w podatku dochodowym	68.398.038,00	68.031.399,82	99,46	68.009.100,42	99,97
Subwencja ogólna	24.373.889,00	24.468.684,00	100,39	24.468.684,00	100,00
Dotacja z budżetu państwa na finansowanie zadań zleconych	10.391.580,00	11.109.099,00	106,90	11.104.600,46	99,96
Dotacje z budżetu państwa na zadania własne	1.959.500,00	2.471.548,59	126,13	2.451.697,63	99,20
Dotacje na podstawie porozumień między jednostkami samorządowymi	217.900,00	383.400,00	175,95	410.785,52	107,14
Dotacje celowe z budżetu państwa na inwestycje	-	177.994,00	-	166.416,05	91,32
Dochody z tyt. wydawania zezwoleń na sprzedaż napojów alkoholowych	800.000,00	825.000,00	103,13	881.749,36	106,88
Środki z Europejskiego Funduszu Rozwoju Regionalnego	-	6.676.368,54	-	26.768.970,63	400,95
Ogółem	106.140.907,00	114.143.493,95	107,54	134.262.004,07	117,63

Z powyższego zestawienia wynika, że za rok 2010 osiągnięte dochody są wyższe od planowanych o 17,63% co stanowi kwotę 20.118.510,12zł.

Wydatki budżetu miasta

Planowane wydatki budżetowe według uchwały budżetowej Rady Miasta na 2010 rok z dnia 29 grudnia 2009r. wynosiły 124.631.753,00zł, a po zmianach 134.738.339,95zł.

Lp.	Wydatki budżetowe	Plan pierwotny (zł)	Plan po zmianach (zł)	Wykonanie budżetu (zł)	% wyk. planu po zmianach
1.	Bieżące własne	82.671.446,00	85.826.124,95	84.389.166,30	98,33
	z tego finansowane:				
	- z środków na realizację projektu systemowego pn. „Szansa na lepsze jutro”		296.476,51	296.476,51	100,00
	- z funduszu Współpracy Miast Partnerskich		12.228,00	12.228,00	100,00
	- z środków na realizację programu pn. „Zagrajmy o sukces”		14.840,00	14.693,36	99,01
2.	Bieżące zlecone	10.391.580,00	11.109.099,00	11.104.600,46	99,96
3.	Bieżące na podstawie porozumień między jednostkami samorządowymi	217.900,00	383.400,00	410.785,52	107,14
4.	Bieżące ze środków z tytułu wydanych zezwoleń na sprzedaż napojów alkoholowych	800.000,00	1.105.487,00	997.781,23	90,26
5.	Wydatki majątkowe	30.550.827,00	36.314.229,00	34.375.601,03	94,66
	w tym:				
	- wydatki inwestycyjne z tego:	30.525.249,00	35.166.651,00	33.366.154,35	94,88
	wydatki inwestycyjne finansowane z dotacji	-	177.994,00	166.416,05	91,32
	wydatki inwestycyjne finansowane z środków pochodzących ze źródeł zagranicznych	-	4.135.769,62	3.776.757,69	93,49
	-dofinansowanie zakupu sprzętu dla Komendy Powiatowej Policji	-	100.000,00	100.000,00	100,00
	- pomoc finansowa dla Specjalistycznego Szpitala Wojewódzkiego w Ciechanowie	-	200.000,00	191.466,68	95,73
	- dofinansowanie prac przy tworzeniu bazy danych zawierających informacje o sposobie zagospodarowania terenów Mazowsza „Projekt BW” i „Projekt EA”	25.578,00	25.578,00	-	-
	- Zintegrowany System Gospodarki Odpadami	-	565.000,00	460.980,00	81,59
	- pomoc finansowa dla powiatu na budowę ul. Kraszewskiego	-	257.000,00	257.000,00	100,00
	Razem	124.631.753,00	134.738.339,95	131.277.934,54	97,43

Realizacja wydatków ogółem zamknęła się kwotą 131.277.934,54zł, co stanowi 97,43% do planu po zmianach.

Realizację wydatków w poszczególnych działach przedstawia załącznik nr 1/2.

I. Wydatki bieżące budżetu

Wydatki bieżące własne i zlecone prowadzone w ramach budżetu miasta powiększone o dofinansowanie zostały zrealizowane w wysokości 96.902.333,51zł, tj. 98,45% na plan 98.424.110,95zł.

Wydatki te kształtowały się następująco w poszczególnych działach gospodarki narodowej:

Załącznik nr 1/1

Zestawienie dochodów budżetu miasta za 2010 rok

(w zł)

Lp.	Dział	Plan pierwotny	Plan po zmianach	Wykonanie budżetu	% wyk. budż.
1	2	3	4	5	6
1.	010 – Rolnictwo i łowiectwo	-	26.386,00	26.385,43	100,00
	w tym:				
	a) Dochody bieżące	-	26.386,00	26.385,43	100,00
	b) Dochody majątkowe	-	-	-	-
2.	600 – Transport i łączność	-	3.737.394,00	23.825.157,54	637,48
	w tym:				
	a) Dochody bieżące	-	14.250,00	17.700,50	124,21
	b) Dochody majątkowe	-	3.723.144,00	23.807.457,04	639,44
3.	700 – Gospodarka mieszkaniowa	11.657.300,00	11.225.925,00	11.126.266,40	99,11
	w tym:				
	a) Dochody bieżące	7.452.300,00	7.597.925,00	7.229.926,14	95,16
	b) Dochody majątkowe	4.205.000,00	3.628.000,00	3.896.340,26	107,40
4.	710 – Działalność usługowa	131.300,00	131.300,00	114.773,30	87,41
	w tym:				
	a) Dochody bieżące	131.300,00	131.300,00	114.773,30	87,41
	b) Dochody majątkowe	-	-	-	-
5.	750 – Administracja publiczna	365.219,00	1.271.818,00	1.273.544,09	100,14
	w tym:				
	a) Dochody bieżące	365.219,00	382.977,00	384.703,40	100,45
	b) Dochody majątkowe	-	888.841,00	888.840,69	100,00
6.	751 – Urzędy naczelných organów władzy państwowej, kontroli i ochrony prawa oraz sądownictwa	7.791,00	217.117,00	213.402,00	98,29
	w tym:				
	a) Dochody bieżące	7.791,00	217.117,00	213.402,00	98,29
	b) Dochody majątkowe	-	-	-	-
7.	754 – Bezpieczeństwo publiczne i ochrona przeciwpożarowa	1.400,00	1.100,00	1.100,00	100,00
	w tym:				
	a) Dochody bieżące	1.400,00	1.100,00	1.100,00	100,00
	b) Dochody majątkowe	-	-	-	-
8.	756 – Dochody od osób prawnych, od osób fizycznych i od innych jednostek nie posiadających osobowości prawnej	55.199.183,00	55.197.635,00	55.284.052,02	100,16
	w tym:				
	a) Dochody bieżące	55.199.183,00	55.197.635,00	55.284.052,02	100,16
	b) Dochody majątkowe	-	-	-	-
9.	758 – Różne rozliczenia	24.873.889,00	24.668.684,00	24.713.605,51	100,18
	w tym:				
	a) Dochody bieżące	24.873.889,00	24.668.684,00	24.713.605,51	100,18
	b) Dochody majątkowe	-	-	-	-
10.	801 – Oświata i wychowanie	1.399.255,00	1.778.640,00	1.846.688,81	103,83
	w tym:				
	a) Dochody bieżące	1.399.255,00	1.664.790,00	1.732.849,81	104,09
	b) Dochody majątkowe	-	113.850,00	113.839,00	99,99

11.	851- Ochrona zdrowia	-	450,00	450,00	100,00
	w tym:				
	a) Dochody bieżące	-	450,00	450,00	100,00
	b) Dochody majątkowe	-	-	-	-
12.	852 – Pomoc społeczna	12.189.870,00	12.984.061,00	12.974.518,95	99,93
	w tym:				
	a) Dochody bieżące	12.189.870,00	12.984.061,00	12.974.518,95	99,93
	b) Dochody majątkowe	-	-	-	-
13.	853 – Pozostałe zadania w zakresie polityki społecznej	28.500,00	328.957,13	327.710,16	99,62
	w tym:				
	a) Dochody bieżące	28.500,00	328.957,13	327.710,16	99,62
	b) Dochody majątkowe	-	-	-	-
14.	854 – Edukacyjna opieka wychowawcza	216.000,00	321.861,00	302.197,00	93,89
	w tym:				
	a) Dochody bieżące	216.000,00	321.861,00	302.197,00	93,89
	b) Dochody majątkowe	-	-	-	-
15.	900- Gospodarka komunalna i ochrona środowiska	71.200,00	336.097,82	316.268,79	94,10
	w tym:				
	a) Dochody bieżące	71.200,00	336.097,82	316.268,79	94,10
	b) Dochody majątkowe	-	-	-	-
16.	921- Kultura i ochrona dziedzictwa narodowego	-	1.901.228,00	1.901.190,71	100,00
	w tym:				
	a) Dochody bieżące	-	82.228,00	82.227,57	100,00
	b) Dochody majątkowe	-	1.819.000,00	1.818.963,14	100,00
17.	926- Kultura fizyczna i sport	-	14.840,00	14.693,36	99,01
	w tym:				
	a) Dochody bieżące	-	14.840,00	14.693,36	99,01
	b) Dochody majątkowe	-	-	-	-
Razem		106.140.907,00	114.143.493,95	134.262.004,07	117,63
w tym:					
dochody bieżące		101.935.907,00	103.970.658,95	103.736.563,94	99,77
dochody majątkowe		4.205.000,00	10.172.835,00	30.525.440,13	300,07

Załącznik nr 1/2

Zestawienie wydatków budżetu miasta za 2010 rok

(w zł)

Lp.	Dział	Plan pierwotny	Plan po zmianach	Wykonanie budżetu	% wyk. budżetu
1	2	3	4	5	6
1.	010 – Rolnictwo i łowiectwo	3.800,00	30.186,00	29.102,73	96,41
	- wydatki bieżące	3.800,00	30.186,00	29.102,73	96,41
	- wydatki majątkowe	-	-	-	-
	w tym:				
	- wydatki inwestycyjne	-	-	-	-
2.	150 - Przetwórstwo przemysłowe	19.713,00	19.713,00	-	-
	- wydatki bieżące	-	-	-	-
	- wydatki majątkowe	-	-	-	-
	w tym:				
	- wydatki inwestycyjne	-	-	-	-
3.	600 – Transport i łączność	24.610.938,00	30.993.870,00	30.118.277,77	97,17
	- wydatki bieżące	3.618.000,00	3.333.000,00	3.241.639,04	97,26
	- wydatki majątkowe	20.992.938,00	27.660.870,00	26.876.638,73	97,16
	w tym:				
	- wydatki inwestycyjne	20.992.938,00	27.403.870,00	26.619.638,73	97,14

4.	700 – Gospodarka mieszkaniowa	13.749.578,00	9.597.500,00	9.193.668,01	95,79
	- wydatki bieżące	8.739.500,00	8.926.000,00	8.781.468,67	98,38
	- wydatki majątkowe	5.010.078,00	671.500,00	412.199,34	61,38
	w tym:				
	- wydatki inwestycyjne	5.010.078,00	671.500,00	412.199,34	61,38
5.	710 – Działalność usługowa	159.200,00	159.200,00	159.129,46	100,00
	- wydatki bieżące	159.200,00	159.200,00	159.129,46	100,00
	- wydatki majątkowe	-	-	-	-
	w tym:				
	- wydatki inwestycyjne	-	-	-	-
6.	750 – Administracja publiczna	13.112.113,00	11.554.421,00	10.981.894,55	95,04
	- wydatki bieżące	10.379.015,00	10.460.427,00	10.000.703,81	95,61
	- wydatki majątkowe	2.733.098,00	1.093.994,00	981.190,74	89,69
	w tym:				
	- wydatki inwestycyjne	2.727.233,00	1.088.129,00	981.190,74	90,17
7.	751 – Urzędy naczelnych organów władzy państwowej, kontroli i ochrony prawa oraz sądownictwa	7.791,00	217.117,00	213.402,00	98,29
	- wydatki bieżące	7.791,00	217.117,00	213.402,00	98,29
	- wydatki majątkowe	-	-	-	-
	w tym:				
	- wydatki inwestycyjne	-	-	-	-
8.	754 – Bezpieczeństwo publiczne i ochrona przeciwpożar.	575.400,00	910.231,00	878.924,44	96,56
	- wydatki bieżące	575.400,00	810.231,00	778.924,44	96,14
	- wydatki majątkowe	-	100.000,00	100.000,00	100,00
	w tym:				
	- wydatki inwestycyjne	-	-	-	-
9.	756 – Dochody od osób prawnych, od osób fizycznych i od innych jednostek nieposiadających osobowości prawnej oraz wydatki związane z ich poborem	230.650,00	230.650,00	210.024,34	91,06
	- wydatki bieżące	230.650,00	230.650,00	210.024,34	91,06
	- wydatki majątkowe	-	-	-	-
	w tym:				
	- wydatki inwestycyjne	-	-	-	-
10.	757 – Obsługa długu publicznego	2.200.000,00	1.900.000,00	1.521.717,43	80,09
	- wydatki bieżące	2.200.000,00	1.900.000,00	1.521.717,43	80,09
	- wydatki majątkowe	-	-	-	-
	w tym:				
	- wydatki inwestycyjne	-	-	-	-
11.	758 – Różne rozliczenia	945.000,00	-	-	-
	- wydatki bieżące	945.000,00	-	-	-
	- wydatki majątkowe	-	-	-	-
	w tym:				
	- wydatki inwestycyjne	-	-	-	-
12.	801 – Oświata i wychowanie	35.241.360,00	37.361.465,00	37.346.049,81	99,96
	- wydatki bieżące	34.941.360,00	36.990.205,00	36.974.811,96	99,96
	- wydatki majątkowe	300.000,00	371.260,00	371.237,85	99,99
	w tym:				
	- wydatki inwestycyjne	300.000,00	371.260,00	371.237,85	99,99
13.	803 – Szkolnictwo wyższe	150.000,00	300.000,00	300.000,00	100,00
	- wydatki bieżące	150.000,00	300.000,00	300.000,00	100,00
	- wydatki majątkowe	-	-	-	-
	w tym:				
	- wydatki inwestycyjne	-	-	-	-
14.	851 – Ochrona zdrowia	880.000,00	1.395.937,00	1.266.986,65	90,76
	- wydatki bieżące	880.000,00	1.185.937,00	1.075.519,97	90,69
	- wydatki majątkowe	-	210.000,00	191.466,68	91,17
	w tym:				
	- wydatki inwestycyjne	-	10.000,00	-	-

15.	852 – Pomoc społeczna	17.821.370,00	18.600.569,00	18.506.889,54	99,50
	- wydatki bieżące	17.821.370,00	18.593.269,00	18.499.589,54	99,50
	- wydatki majątkowe	-	7.300,00	7.300,00	100,00
	w tym:				
	- wydatki inwestycyjne	-	7.300,00	7.300,00	100,00
16.	853 – Pozostałe zadania w zakresie polityki społecznej	284.300,00	599.657,13	596.376,51	99,45
	- wydatki bieżące	284.300,00	599.657,13	596.376,51	99,45
	- wydatki majątkowe	-	-	-	-
	w tym:				
	- wydatki inwestycyjne	-	-	-	-
17.	854 – Edukacyjna opieka wychowawcza	791.000,00	999.198,00	978.380,86	97,92
	- wydatki bieżące	791.000,00	999.198,00	978.380,86	97,92
	- wydatki majątkowe	-	-	-	-
	w tym:				
	- wydatki inwestycyjne	-	-	-	-
18.	900 - Gospodarka komunalna i ochrona środowiska	8.301.300,00	9.547.839,82	9.340.970,46	97,83
	- wydatki bieżące	7.306.300,00	8.378.325,82	8.291.302,31	98,96
	- wydatki majątkowe	995.000,00	1.169.514,00	1.049.668,15	89,75
	w tym:				
	- wydatki inwestycyjne	995.000,00	604.514,00	588.688,15	97,38
19.	921 – Kultura i ochrona dziedzictwa narodowego	1.456.140,00	6.115.446,00	5.436.359,81	88,90
	- wydatki bieżące	1.456.140,00	1.605.368,00	1.550.458,99	96,58
	- wydatki majątkowe	-	4.510.078,00	3.885.900,82	86,16
	w tym:				
	- wydatki inwestycyjne	-	4.510.078,00	3.885.900,82	86,16
20.	926 – Kultura fizyczna i sport	4.092.100,00	4.205.340,00	4.199.780,17	99,87
	- wydatki bieżące	3.592.100,00	3.705.340,00	3.699.781,45	99,85
	- wydatki majątkowe	500.000,00	500.000,00	499.998,72	100,00
	w tym:				
	- wydatki inwestycyjne	500.000,00	500.000,00	499.998,72	100,00
Razem		124.631.753,00	134.738.339,95	131.277.934,54	97,43
w tym: - wydatki bieżące powiększone o dofinansowania		94.080.926,00	98.424.110,95	96.902.333,51	98,45
- wydatki majątkowe		30.550.827,00	36.314.229,00	34.375.601,03	94,66
w tym:					
- wydatki inwestycyjne		30.525.249,00	35.166.651,00	33.366.154,35	94,88

Załącznik nr 1/3

Realizacja budżetu miasta Ciechanów za 2010 rok

(w zł)

Lp.	Wyszczególnienie	Plan	Wykonanie	4: 3
1	2	3	4	5
1.	Dochody ogółem	114.143.493,95	134.262.004,07	117,63
	w tym:			
	- dochody własne	69.239.799,82	69.301.624,30	100,09
	- subwencja z Ministerstwa Finansów	24.468.684,00	24.468.684,00	100,00
	- dotacja z budżetu państwa na zadania zlecone	11.109.099,00	11.104.600,46	99,96
	- dotacja z budżetu państwa na zadania własne	2.471.548,59	2.451.697,63	99,20
	- dotacja celowe z budżetu państwa na inwestycje	177.994,00	166.427,05	93,50
	- środki z Europejskiego Funduszu Rozwoju Regionalnego	6.676.368,54	26.768.970,63	400,95
2.	Wydatki ogółem	134.738.339,95	131.277.934,54	97,43
	w tym:			
	- wydatki bieżące własne	87.315.011,95	85.797.733,05	98,26
	- wydatki bieżące zlecone	11.109.099,00	11.104.600,46	99,96
	- wydatki majątkowe	36.314.229,00	34.375.601,03	94,66
	w tym: wydatki inwestycyjne	35.166.651,00	33.366.154,35	94,88
3.	Nadwyżka (Deficyt)	- 20.594.846,00	+2.984.069,53	

Załącznik nr 1/4

Wykonanie przychodów i rozchodów zakładów budżetowych w 2010 roku

(w zł)

Lp.	Nazwa zakładu budżetowego	Stan funduszu obrotowego na początku roku	Przychody planowane	Przychody wykonane	5:4	Rozchody planowane	Rozchody wykonane	8:7	Stan funduszu obrotowego na koniec roku
1	2	3	4	5	6	7	8	9	10
1.	MOSiR	149.136,65	5.698.100,00	5.869.431,32	103,01	5.847.236,65	6.015.150,08	102,87	3.417,89
	Razem	149.136,65	5.698.100,00	5.869.431,32	103,01	5.847.236,65	6.015.150,08	102,87	3.417,89

Załącznik nr 1/5

Należności i zobowiązania na dzień 31 grudnia 2010r.

Lp.	Treść	Należności	Zobowiązania
1.	Urząd Miasta		584.777,33
2.	Należności z tytułu podatków i opłat	4.151.702,45	
	w tym:		
	- podatek od nieruchomości od osób prawnych	2.980.495,00	
	- podatek od nieruchomości od osób fizycznych	921.042,26	
	- podatek od środków transportowych	192.204,90	
	- podatek rolny	13.878,68	
	- podatek leśny	148,20	
	- wieczyste użytkowanie	28.395,67	
	- opłaty adiacenckie i renta planistyczna	15.537,74	
3.	Należności z tytułu dzierżawy i czynszów, najmu lokali mieszkalnych	2.379.459,34	
4.	Należności z tytułu sprzedaży mienia i przekształcenia prawa wieczystego na własność	3.959,23	
5.	Należności z tytułu mandatów kredytowych	51.210,37	
6.	Należności z tytułu zajęcia pasa drogowego	9.245,51	
	Ogółem	6.595.576,90	584.777,33

Należności z tytułu podatków i opłat stanowią kwotę 4.151.702,45zł i zostały omówione przy dochodach w poszczególnych rodzajach podatków i opłat.

Należności z tytułu dzierżawy wynoszą 109.633,72zł. Do większości dłużników prowadzone jest postępowanie sądowe.

Należności w kwocie 2.269.825,62zł dotyczą zaległości z tytułu czynszów najmu lokali mieszkalnych w tym należności trudno ściągalne w wysokości 620.942,11zł, z których w ciągu roku spłynęło 19.479,32zł oraz należności za media (woda, gaz, energia) w wysokości 26.397,90zł – spłynęły w 2011 roku. Windykację tych należności prowadzi TBS.

Kwota należności ze sprzedaży mienia komunalnego stanowi zadłużenie w wysokości 3.959,23zł, dotyczące nie wpłaconej kwoty za wykup lokalu i rat z tytułu przekształcenia prawa wieczystego użytkowania na własność z tego kwota 2.834,11zł stanowi zabezpieczenie hipoteczne.

Należności z tytułu nałożonych przez Straż Miejską mandatów w wysokości 51.210,37zł są trudno ściągalne. Wystawiane tytuły wykonawcze są bardzo często zwracane przez Urząd Skarbowy z uwagi na brak możliwości ich ściągłości (osoby bez dochodów, bez ruchomości podlegających egzekucji).

Na koniec roku należności za zajęcie pasa drogowego wynosiły 9.245,51zł i częściowo zostały uregulowane w 2011 roku.

W 2010 roku z tytułu zajęcia pasa drogowego wpłynęła kwota 141.388,45zł.

Na zobowiązania w kwocie 584.777,33zł składa się dodatkowe wynagrodzenie roczne tzw. „13” wraz z pochodnymi oraz faktury za 2010 rok, które wpłynęły na początku 2011 roku. Wykazane zobowiązania zostały uregulowane w styczniu 2011 roku.

Załącznik nr 1/6

Stan zadłużenia z tytułu pożyczek, kredytów długoterminowych i poręczeń na 31 grudnia 2010r.

(w zł)

Lp.	Nazwa	Zadłużenie na 31 grudnia 2010r.	Terminy spłat
I.	Pożyczki	1.480.121,64	
1.	Wojewódzki Fundusz Ochrony Środowiska w Warszawie	82.544,00	do 2011r.
2.	Wojewódzki Fundusz Ochrony Środowiska w Warszawie	548.572,00	do 2013
3.	Wojewódzki Fundusz Ochrony Środowiska w Warszawie	849.005,64	do 2015
II.	Kredyty	26.495.000,00	
1.	Powszechna Kasa Oszczędności BP S.A.	1.376.000,00	do 2012
2.	Powszechna Kasa Oszczędności BP S.A	3.600.000,00	do 2016
3.	Bank Gospodarstwa Krajowego w Warszawie	4.410.000,00	do 2017
4.	ING Bank Śląski SA	17.109.000,00	do 2019
III.	Obligacje	23.000.000,00	
1.	Obligacje komunalne	23.000.000,00	do 2020
	Ogółem I+ II+ III	50.975.121,64	
IV.	Poręczenia kredytów na budowę mieszkań zaciągniętych przez TBS	3.345.536,00	do 2032
	Ogółem	54.320.657,64	

Łączna kwota obciążeń z tytułu spłat zadłużenia w roku 2010 wyniosła 4,78% przy dopuszczalnym wskaźniku 15% dochodów.

Stan zobowiązań według tytułów dłużnych na koniec okresu sprawozdawczego wyniósł 50.975.121,64zł, co stanowi 37,97% wykonanych dochodów ogółem.

Załącznik nr 1/7

Zestawienie dochodów własnych i wydatków nimi sfinansowanych w 2010 roku

Dział	Rozdz.	Nazwa dochodu	Planowany stan	Dochody		Wydatki		Stan śr. pieniężnych na koniec okresu sprawozd.	
			śr. pieniężnych na pocz. roku	Plan po zmianach	Wykonanie	Plan po zmianach	Wykonanie	Plan po zmianach	Wykonanie
801		Oświata i wychowanie	96 648,75	1 317 394,70	1 175 398,60	1 350 675,72	1 165 974,77	63 367,34	106 072,58
	80101	Szkoły i Przedszkola	53 317,59	92 482,70	68 127,27	120 496,10	65 553,33	25 304,19	55 891,53
		Kultura i sport	19 780,87	30 100,00	18 053,06	44 880,87	26 034,13	5 000,00	11 799,80
		Zajęcia edukacyjne	13 596,10	25 082,70	31 845,70	25 650,00	17 620,73	13 028,80	27 821,07
		Darowizny	19 940,62	37 300,00	18 228,51	49 965,23	21 898,47	7 275,39	16 270,66
	80104	Przedszkola	23 513,45	908 907,00	801 804,42	908 907,00	799 372,96	23 513,45	25 944,91
		Zajęcia edukacyjne	4,91	127 800,00	124 347,50	127 800,00	122 589,91	4,91	1 762,50
		Żywnienie	18 678,82	775 247,00	672 550,92	775 247,00	673 285,97	18 678,82	17 943,77
		Darowizny	4 829,72	5 860,00	4 906,00	5 860,00	3 497,08	4 829,72	6 238,64
	80110	Gimnazja	10 736,78	12 000,00	7 338,84	16 772,62	16 336,40	5 964,16	1 739,22
		Parking	72,62	6 500,00	6 934,00	6 572,62	6 572,62	0,00	434,00
		Darowizny	10 664,16	5 500,00	404,84	10 200,00	9 763,78	5 964,16	1 305,22
	80148	Stołówki szkolne	9 080,93	304 005,00	298 128,07	304 500,00	284 712,08	8 585,54	22 496,92
		Żywnienie	9 080,93	304 005,00	298 128,07	304 500,00	284 712,08	8 585,54	22 496,92
	853	Pozostałe zadania w zakresie polityki społecznej	808,17	24 000,00	21 357,43	24 200,00	20 783,44	608,17	1 382,16
	85305	Żłobki	808,17	24 000,00	21 357,43	24 200,00	20 783,44	608,17	1 382,16
		Żywnienie	532,15	23 800,00	21 173,43	23 800,00	20 783,44	532,15	922,14
		Darowizny	276,02	200,00	184,00	400,00	0,00	76,02	460,02

Wykaz jednostek

- Przedszkola: Miejskie Przedszkole Nr 1, 3, 4, 5, 6, 8, 10
- Szkoły Podstawowe: Szkoła Podstawowa Nr 4, 5, 6
- Gimnazja: Gimnazjum Nr 1, 3
- Miejskie Zespoły Szkół: Miejski Zespół Szkół Nr 1, 2
- Żłobek Miejski
- Miejski Ośrodek Pomocy Społecznej
- Zakład Obsługi Szkół i Przedszkoli
- Urząd Miasta

Prezydent Miasta:
Waldemar Wardziński

3525

ZARZĄDZENIE Nr 5/11 WÓJTA GMINY OLSZANKA

z dnia 23 marca 2011 r.

w sprawie sprawozdania z wykonania budżetu gminy Olszanka za 2010 rok.

Na podstawie art. 267 ustawy z dnia 27 sierpnia 2009r. o finansach publicznych (Dz.U. Nr 157, poz. 1240 z późniejszymi zmianami) Wójt Gminy Olszanka postanawia, co następuje:

§ 1. Przyjąć przygotowane roczne sprawozdanie z wykonania budżetu gminy Olszanka za 2010 rok, sprawozdanie roczne z wykonania planu finansowego Gminnej Biblioteki Publicz-

nej w Olszance za 2010 rok oraz informację o stanie mienia komunalnego Gminy Olszanka.

§ 2. Roczne sprawozdania i informację, o których mowa w § 1 przedłożyć Radzie Gminy Olszanka i Regionalnej Izbie Obrachunkowej w Warszawie Zespól w Siedlcach.

§ 3. Zarządzenie wchodzi w życie z dniem podjęcia.

Wójt Gminy:
Jan Parol

Załącznik nr 1
do zarządzenia nr 5/11
Wójta Gminy Olszanka
z dnia 23 marca 2011r.

Zestawienie wykonania dochodów budżetu według działów, rozdziałów i paragrafów klasyfikacji budżetowej z wyodrębnieniem dochodów bieżących i majątkowych

Dział	Rozdział	Paragraf	Treść	Wartość	Wykonanie na 31 grudnia 2010r.	%
010			Rolnictwo i łowiectwo	509 678,00	245 696,75	48%
	01010		Infrastruktura wodociągowa i sanitacyjna wsi	10 000,00	7 500,00	75%
		0690	Wpływy z różnych opłat	10 000,00	7 500,00	75%
	01041		Program rozwoju Obszarów Wiejskich 2007-2013	261 480,00	0,00	0%
		2009	Dotacje celowe w ramach programów finansowanych z udziałem środków europejskich oraz środków o których mowa w art. 5 ust. 1 pkt 3 oraz ust. 3 pkt 5 i 6 ustawy, lub płatności w ramach budżetu środków europejskich	261 480,00	0,00	0%
	01095		Pozostała działalność	238 198,00	238 196,75	100%
		2010	Dotacje celowe otrzymane z budżetu państwa na realizację zadań bieżących z zakresu administracji rządowej oraz innych zadań zleconych gminie (związkom gmin) ustawami	238 198,00	238 196,75	100%
400			Wytwarzanie i zaopatrywanie w energię elektryczną, gaz i wodę	375 615,00	382 288,66	102%
	40002		Dostarczanie wody	375 615,00	382 288,66	102%
		0830	Wpływy z usług	375 400,00	382 042,86	102%
		0910	Odsetki od nieterminowych wpłat z tytułu podatków i opłat	215,00	245,80	114%
600			Transport i łączność	67 000,00	67 000,00	100%
	60016		Drogi publiczne gminne	67 000,00	67 000,00	100%
		6300	Wpływy z tytułu pomocy finansowej udzielanej między jednostkami samorządu terytorialnego na dofinansowanie własnych zadań inwestycyjnych i zakupów inwestycyjnych	67 000,00	67 000,00	100%
700			Gospodarka mieszkaniowa	39 226,00	34 636,82	88%
	70005		Gospodarka gruntami i nieruchomościami	39 226,00	34 636,82	88%
		0470	Wpływy z opłat za zarząd, użytkowanie i użytkowanie wieczyste nieruchomości	1 226,00	1 225,53	100%
		0750	Dochody z najmu i dzierżawy składników majątkowych Skarbu Państwa, jednostek samorządu terytorialnego lub innych jednostek zaliczanych do sektora finansów publicznych oraz innych umów o podobnym charakterze	38 000,00	33 411,29	88%

750			Administracja publiczna	52 734,00	53 151,54	101%
	75011		Urzędy wojewódzkie	34 528,00	34 528,00	100%
		2010	Dotacje celowe otrzymane z budżetu państwa na realizację zadań bieżących z zakresu administracji rządowej oraz innych zadań zleconych gminie (związkom gmin) ustawami	34 528,00	34 528,00	100%
	75023		Urzędy gmin (miast i miast na prawach powiatu)	2 900,00	3 328,30	115%
		0690	Wpływy z różnych opłat	1 900,00	1 900,00	100%
		2360	Dochody jednostek samorządu terytorialnego związane z realizacją zadań z zakresu administracji rządowej oraz innych zadań zleconych ustawami	1 000,00	1 428,30	143%
	75056		Spis powszechny i inne	15 306,00	15 295,24	100%
		2010	Dotacje celowe otrzymane z budżetu państwa na realizację zadań bieżących z zakresu administracji rządowej oraz innych zadań zleconych gminie (związkom gmin) ustawami	15 306,00	15 295,24	100%
751			Urzędy naczelnych organów władzy państwowej, kontroli i ochrony prawa oraz sądownictwa	39 286,00	27 309,65	70%
	75101		Urzędy naczelnych organów władzy państwowej, kontroli i ochrony prawa	526,00	526,00	100%
		2010	Dotacje celowe otrzymane z budżetu państwa na realizację zadań bieżących z zakresu administracji rządowej oraz innych zadań zleconych gminie (związkom gmin) ustawami	526,00	526,00	100%
	75107		Wybory Prezydenta Rzeczypospolitej Polskiej	15 783,00	14 621,66	93%
		2010	Dotacje celowe otrzymane z budżetu państwa na realizację zadań bieżących z zakresu administracji rządowej oraz innych zadań zleconych gminie (związkom gmin) ustawami	15 783,00	14 621,66	93%
	75109		Wybory do rad gmin, rad powiatów i sejmików województw, wybory wójtów, burmistrzów i prezydentów miast oraz referenda gminne, powiatowe i wojewódzkie	22 977,00	12 161,99	53%
		2010	Dotacje celowe otrzymane z budżetu państwa na realizację zadań bieżących z zakresu administracji rządowej oraz innych zadań zleconych gminie (związkom gmin) ustawami	22 977,00	12 161,99	53%
752			Obrona narodowa	500,00	500,00	100%
	75212		Pozostałe wydatki obronne	500,00	500,00	100%
		2010	Dotacje celowe otrzymane z budżetu państwa na realizację zadań bieżących z zakresu administracji rządowej oraz innych zadań zleconych gminie (związkom gmin) ustawami	500,00	500,00	100%
754			Bezpieczeństwo publiczne i ochrona przeciwpożarowa	2 525,00	2 525,00	100%
	75478		Usuwanie skutków klęsk żywiołowych	2 525,00	2 525,00	100%
		2030	Dotacje celowe otrzymane z budżetu państwa na realizację własnych zadań bieżących gmin (związków gmin)	2 525,00	2 525,00	100%
756			Dochody od osób prawnych, od osób fizycznych i od innych jednostek nieposiadających osobowości prawnej oraz wydatki związane z ich poborem	1 348 572,00	1 343 905,31	100%
	75601		Wpływy z podatku dochodowego od osób fizycznych	200,00	0,00	0%
		0350	Podatek od działalności gospodarczej osób fizycznych, opłacany w formie karty podatkowej	200,00	0,00	0%
	75615		Wpływy z podatku rolnego, podatku leśnego, podatku od czynności cywilnoprawnych, podatków i opłat lokalnych od osób prawnych i innych jednostek organizacyjnych	81 714,00	78 056,00	96%
		0310	Podatek od nieruchomości	76 880,00	73 427,00	96%
		0320	Podatek rolny	443,00	438,00	99%
		0330	Podatek leśny	157,00	157,00	100%
		0500	Podatek od czynności cywilnoprawnych	4 034,00	4 034,00	100%
		0910	Odsetki od nieterminowych wpłat z tytułu podatków i opłat	200,00	0,00	0%
	75616		Wpływy z podatku rolnego, podatku leśnego, podatku od spadków i darowizn, podatku od czynności cywilno-prawnych oraz podatków i opłat lokalnych od osób fizycznych	723 200,00	735 742,03	102%
		0310	Podatek od nieruchomości	90 000,00	84 741,36	94%
		0320	Podatek rolny	342 000,00	333 639,30	98%
		0330	Podatek leśny	20 000,00	20 784,11	104%
		0340	Podatek od środków transportowych	233 000,00	255 174,33	110%
		0360	Podatek od spadków i darowizn	2 000,00	108,00	5%
		0430	Wpływy z opłaty targowej	200	100,00	50%
		0500	Podatek od czynności cywilnoprawnych	30 000,00	34 117,00	114%
		0910	Odsetki od nieterminowych wpłat z tytułu podatków i opłat	6 000,00	7 077,93	118%

	75618		Wpływy z innych opłat stanowiących dochody jednostek samorządu terytorialnego na podstawie ustaw	44 439,00	41 215,74	93%
		0410	Wpływy z opłaty skarbowej	12 000,00	9 222,00	77%
		0460	Wpływy z opłaty eksploatacyjnej	17 439,00	17 438,35	100%
		0480	Wpływy z opłat za zezwolenia na sprzedaż alkoholu	15 000,00	14 555,39	97%
	75621		Udziały gmin w podatkach stanowiących dochód budżetu państwa	499 019,00	488 891,54	98%
		0010	Podatek dochodowy od osób fizycznych	495 019,00	484 511,00	98%
		0020	Podatek dochodowy od osób prawnych	4 000,00	4 380,54	110%
758			Różne rozliczenia	4 211 339,00	4 211 602,60	100%
	75801		Część oświatowa subwencji ogólnej dla jednostek samorządu terytorialnego	2 458 695,00	2 458 695,00	100%
		2920	Subwencje ogólne z budżetu państwa	2 458 695,00	2 458 695,00	100%
	75807		Część wyrównawcza subwencji ogólnej dla gmin	1 744 514,00	1 744 514,00	100%
		2920	Subwencje ogólne z budżetu państwa	1 744 514,00	1 744 514,00	100%
	75814		Różne rozliczenia finansowe	8 130,00	8 393,60	103%
		0920	Pozostałe odsetki	8 130,00	8 393,60	103%
801			Oświata i wychowanie	40 601,93	40 601,93	100%
	80101		Szkoły podstawowe	12 000,00	12 000,00	100%
		2030	Dotacje celowe otrzymane z budżetu państwa na realizację własnych zadań bieżących gmin (związków gmin)	12 000,00	12 000,00	100%
	80195		Pozostała działalność	28 601,93	28 601,93	100%
		2007	Dotacje celowe w ramach programów finansowanych z udziałem środków europejskich oraz środków o których mowa w art. 5 ust. 1 pkt 3 oraz ust. 3 pkt 5 i 6 ustawy, lub płatności w ramach budżetu środków europejskich	24 311,64	24 311,64	100%
		2009	Dotacje celowe w ramach programów finansowanych z udziałem środków europejskich oraz środków o których mowa w art. 5 ust. 1 pkt 3 oraz ust. 3 pkt 5 i 6 ustawy, lub płatności w ramach budżetu środków europejskich	4 290,29	4 290,29	100%
852			Pomoc społeczna	1 200 823,00	1 200 823,00	100%
	85212		Świadczenia rodzinne, świadczenia z funduszu alimentacyjnego oraz składki na ubezpieczenia emerytalne i rentowe z ubezpieczenia społecznego	1 032 000,00	1 032 000,00	100%
		2010	Dotacje celowe otrzymane z budżetu państwa na realizację zadań bieżących z zakresu administracji rządowej oraz innych zadań zleconych gminie (związkom gmin) ustawami	1 032 000,00	1 032 000,00	100%
	85213		Składki na ubezpieczenie zdrowotne opłacane za osoby pobierające niektóre świadczenia z pomocy społecznej, niektóre świadczenia rodzinne oraz za osoby uczestniczące w zajęciach w centrum integracji społecznej.	2 143,00	2 143,00	100%
		2010	Dotacje celowe otrzymane z budżetu państwa na realizację zadań bieżących z zakresu administracji rządowej oraz innych zadań zleconych gminie (związkom gmin) ustawami	743,00	743,00	100%
		2030	Dotacje celowe otrzymane z budżetu państwa na realizację własnych zadań bieżących gmin (związków gmin)	1 400,00	1 400,00	100%
	85214		Zasiłki i pomoc w naturze oraz składki na ubezpieczenia emerytalne i rentowe	10 000,00	10 000,00	100%
		2030	Dotacje celowe otrzymane z budżetu państwa na realizację własnych zadań bieżących gmin (związków gmin)	10 000,00	10 000,00	100%
	85216		Zasiłki stałe	20 000,00	20 000,00	100%
		2030	Dotacje celowe otrzymane z budżetu państwa na realizację własnych zadań bieżących gmin (związków gmin)	20 000,00	20 000,00	100%
	85219		Ośrodki pomocy społecznej	80 480,00	80 480,00	100%
		2030	Dotacje celowe otrzymane z budżetu państwa na realizację własnych zadań bieżących gmin (związków gmin)	80 480,00	80 480,00	100%
	85228		Usługi opiekuńcze i specjalistyczne usługi opiekuńcze	24 000,00	24 000,00	100%
		2010	Dotacje celowe otrzymane z budżetu państwa na realizację zadań bieżących z zakresu administracji rządowej oraz innych zadań zleconych gminie (związkom gmin) ustawami	24 000,00	24 000,00	100%
	85295		Pozostała działalność	32 200,00	32 200,00	100%
		2030	Dotacje celowe otrzymane z budżetu państwa na realizację własnych zadań bieżących gmin (związków gmin)	32 200,00	32 200,00	100%

853			Pozostałe zadania w zakresie polityki społecznej	140 367,69	127 761,16	91%
	85395		Pozostała działalność	140 367,69	127 761,16	91%
		2007	Dotacje celowe w ramach programów finansowanych z udziałem środków europejskich oraz środków o których mowa w art. 5 ust. 1 pkt 3 oraz ust. 3 pkt 5 i 6 ustawy, lub płatności w ramach budżetu środków europejskich	119 312,29	108 596,99	91%
		2009	Dotacje celowe w ramach programów finansowanych z udziałem środków europejskich oraz środków o których mowa w art. 5 ust. 1 pkt 3 oraz ust. 3 pkt 5 i 6 ustawy, lub płatności w ramach budżetu środków europejskich	21 055,40	19 164,17	91%
854			Edukacyjna opieka wychowawcza	39 950,00	38 780,00	97%
	85415		Pomoc materialna dla uczniów	39 950,00	38 780,00	97%
		2030	Dotacje celowe otrzymane z budżetu państwa na realizację własnych zadań bieżących gmin (związków gmin)	39 950,00	38 780,00	97%
900			Gospodarka komunalna i ochrona środowiska	48 679,00	48 742,04	100%
	90095		Pozostała działalność	48 679,00	48 742,04	100%
		0970	Wpływy z różnych dochodów	48 679,00	48 742,04	100%
926			Kultura fizyczna i sport	7 420,00	7 420,00	100%
	92605		Zadania w zakresie kultury fizycznej i sportu	7 420,00	7 420,00	100%
		2007	Dotacje celowe w ramach programów finansowanych z udziałem środków europejskich oraz środków o których mowa w art. 5 ust. 1 pkt 3 oraz ust. 3 pkt 5 i 6 ustawy, lub płatności w ramach budżetu środków europejskich	6 307,00	6 307,00	100%
		2009	Dotacje celowe w ramach programów finansowanych z udziałem środków europejskich oraz środków o których mowa w art. 5 ust. 1 pkt 3 oraz ust. 3 pkt 5 i 6 ustawy, lub płatności w ramach budżetu środków europejskich	1 113,00	1 113,00	100%
Razem dochody bieżące				8 057 316,62	7 765 744,46	96%
Razem dochody majątkowe				67 000,00	67 000,00	100%
Razem:				8 124 316,62	7 832 744,46	96%

Załącznik nr 2
do zarządzenia nr 5/11
Wójta Gminy Olszanka
z dnia 23 marca 2011r.

**Zestawienie wykonania wydatków budżetu według działów, rozdziałów i paragrafów
klasyfikacji budżetowej z wyodrębnieniem wydatków bieżących i majątkowych**

Dział	Rozdział	Paragraf	Treść	Plan	Wykonanie na dzień 31 grudnia 2010r.	%
010			Rolnictwo i łowiectwo	1 008 839,00	810 210,74	80%
	01010		Infrastruktura wodociągowa i sanitacyjna wsi	281 698,00	256 776,77	91%
		4010	Wynagrodzenia osobowe pracowników	47 500,00	47 346,47	100%
		4040	Dodatkowe wynagrodzenie roczne	3 849,78	3 849,78	100%
		4100	Wynagrodzenia agencyjno-prowizyjne	6 800,00	6 545,63	96%
		4110	Składki na ubezpieczenia społeczne	9 200,00	9 149,21	99%
		4120	Składki na Fundusz Pracy	1 550,00	1 459,96	94%
		4170	Wynagrodzenia bezosobowe	12 123,22	12 121,09	100%
		4210	Zakup materiałów i wyposażenia	24 615,00	19 848,85	81%
		4260	Zakup energii	102 100,00	98 848,27	97%
		4270	Zakup usług remontowych	14 660,00	4 794,83	33%
		4300	Zakup usług pozostałych	14 000,00	7 555,69	54%
		4430	Różne opłaty i składki	43 200,00	43 156,99	100%
		4440	Odpisy na zakładowy fundusz świadczeń socjalnych	2 100,00	2 100,00	100%
	01030		Izby rolnicze	8 000,00	7 211,00	90%
		2850	Wpłaty gmin na rzecz izb rolniczych w wysokości 2% uzyskanych wpływów z podatku rolnego	8 000,00	7 211,00	90%
	01041		Program rozwoju Obszarów Wiejskich 2007-2013	480 943,00	308 026,22	64%
		6057	Wydatki inwestycyjne jednostek budżetowych	261 480,00	191 036,00	73%

	6059	Wydatki inwestycyjne jednostek budżetowych	219 463,00	116 990,22	53%
	01095	Pozostała działalność	238 198,00	238 196,75	100%
	3030	Różne wydatki na rzecz osób fizycznych	233 527,00	233 526,22	100%
	4210	Zakup materiałów i wyposażenia	4 671,00	4 670,53	100%
150		Przetwórstwo przemysłowe	11 430,00	0,00	0%
	15011	Rozwój przedsiębiorczości	11 430,00	0,00	0%
	6639	Dotacje celowe przekazane do samorządu województwa na inwestycje i zakupy inwestycyjne realizowane na podstawie porozumień (umów) między jednostkami samorządu terytorialnego	11 430,00	0,00	0%
600		Transport i łączność	1 550 227,63	1 124 326,03	73%
	60014	Drogi publiczne powiatowe	1 073 229,63	825 490,63	77%
	6050	Wydatki inwestycyjne jednostek budżetowych	260 000,00	42 261,00	16%
	6300	Dotacja celowa na pomoc finansową udzielaną między jednostkami samorządu terytorialnego na dofinansowanie własnych zadań inwestycyjnych i zakupów inwestycyjnych	813 229,63	783 229,63	96%
	60016	Drogi publiczne gminne	476 998,00	298 835,40	63%
	4170	Wynagrodzenia bezosobowe	24 500,00	13 900,00	57%
	4210	Zakup materiałów i wyposażenia	40 000,00	12 198,45	30%
	4270	Zakup usług remontowych	35 000,00	23 039,63	66%
	4300	Zakup usług pozostałych	81 649,00	66 014,83	81%
	6050	Wydatki inwestycyjne jednostek budżetowych	295 849,00	183 682,49	62%
700		Gospodarka mieszkaniowa	51 700,00	43 491,89	84%
	70005	Gospodarka gruntami i nieruchomościami	51 700,00	43 491,89	84%
	4210	Zakup materiałów i wyposażenia	49 700,00	42 894,69	86%
	4300	Zakup usług pozostałych	2 000,00	597,20	30%
750		Administracja publiczna	1 489 850,00	1 224 755,60	82%
	75011	Urzędy wojewódzkie	34 528,00	34 528,00	100%
	4010	Wynagrodzenia osobowe pracowników	26 362,00	26 362,00	100%
	4040	Dodatkowe wynagrodzenie roczne	2 108,00	2 108,00	100%
	4110	Składki na ubezpieczenia społeczne	4 300,00	4 300,00	100%
	4120	Składki na Fundusz Pracy	710,00	710,00	100%
	4440	Odpisy na zakładowy fundusz świadczeń socjalnych	1 048,00	1 048,00	100%
	75022	Rady gmin (miast i miast na prawach powiatu)	58 960,00	55 968,81	95%
	3030	Różne wydatki na rzecz osób fizycznych	50 000,00	48 270,00	97%
	4210	Zakup materiałów i wyposażenia	6 110,00	5 710,86	93%
	4360	Oplaty z tytułu zakupu usług telekomunikacyjnych świadczonych w ruchomej publicznej sieci telefonicznej	1 800,00	1 403,69	78%
	4410	Podróże służbowe krajowe	50,00	0,00	0%
	4740	Zakup materiałów papierniczych do sprzętu drukarskiego i urządzeń kserograficznych	1 000,00	584,26	58%
	75023	Urzędy gmin (miast i miast na prawach powiatu)	1 266 594,00	1 033 212,86	82%
	3020	Wydatki osobowe niezaliczone do wynagrodzeń	2 400,00	1 800,00	75%
	4010	Wynagrodzenia osobowe pracowników	740 000,00	630 234,34	85%
	4040	Dodatkowe wynagrodzenie roczne	56 000,00	49 399,20	88%
	4110	Składki na ubezpieczenia społeczne	126 500,00	95 945,44	76%
	4120	Składki na Fundusz Pracy	18 794,00	15 535,11	83%
	4170	Wynagrodzenia bezosobowe	8 000,00	8 000,00	100%
	4210	Zakup materiałów i wyposażenia	58 900,00	58 252,97	99%
	4260	Zakup energii	25 000,00	20 193,19	81%
	4270	Zakup usług remontowych	5 000,00	0,00	0%
	4300	Zakup usług pozostałych	90 000,00	88 937,43	99%
	4350	Zakup usług dostępu do sieci Internet	10 000,00	6 110,99	61%
	4360	Oplaty z tytułu zakupu usług telekomunikacyjnych świadczonych w ruchomej publicznej sieci telefonicznej	10 000,00	9 216,55	92%
	4370	Oплата z tytułu zakupu usług telekomunikacyjnych świadczonych w stacjonarnej publicznej sieci telefonicznej.	18 000,00	10 658,51	59%
	4410	Podróże służbowe krajowe	15 000,00	12 051,66	80%
	4430	Różne opłaty i składki	5 000,00	3 969,89	79%
	4440	Odpisy na zakładowy fundusz świadczeń socjalnych	18 000,00	18 000,00	100%

	4700	Szkolenia pracowników niebędących członkami korpusu służby cywilnej	10 000,00	3 640,00	36%
	4750	Zakup akcesoriów komputerowych, w tym programów i licencji	10 000,00	1 267,58	13%
	6300	Dotacja celowa na pomoc finansową udzielaną między jednostkami samorządu terytorialnego na dofinansowanie własnych zadań inwestycyjnych i zakupów inwestycyjnych	40 000,00	0,00	0%
	75056	Spis powszechny i inne	15 306,00	15 295,24	100%
	3020	Wydatki osobowe niezaliczone do wynagrodzeń	12 341,13	12 331,12	100%
	4110	Składki na ubezpieczenia społeczne	1 862,51	1 862,01	100%
	4120	Składki na Fundusz Pracy	302,36	302,11	100%
	4210	Zakup materiałów i wyposażenia	335,00	335,00	100%
	4410	Podróże służbowe krajowe	465,00	465,00	100%
	75075	Promocja jednostek samorządu terytorialnego	8 113,00	7 571,37	93%
	4210	Zakup materiałów i wyposażenia	4 113,00	4 112,67	100%
	4300	Zakup usług pozostałych	4 000,00	3 458,70	86%
	75095	Pozostała działalność	106 349,00	78 179,32	74%
	2900	Wpłaty gmin i powiatów na rzecz innych jednostek samorządu terytorialnego oraz związków gmin lub związków powiatów na dofinansowanie zadań bieżących	6 600,00	2 621,53	40%
	4010	Wynagrodzenia osobowe pracowników	54 500,00	47 570,70	87%
	4040	Dodatkowe wynagrodzenie roczne	4 089,00	4 088,71	100%
	4110	Składki na ubezpieczenia społeczne	10 000,00	7 426,50	74%
	4120	Składki na Fundusz Pracy	1 500,00	1 125,07	75%
	4170	Wynagrodzenia bezosobowe	1 000,00	880,20	88%
	4210	Zakup materiałów i wyposażenia	12 228,00	8 940,08	73%
	4300	Zakup usług pozostałych	4 000,00	3 954,53	99%
	4440	Odpisy na zakładowy fundusz świadczeń socjalnych	1 572,00	1 572,00	100%
	6639	Dotacje celowe przekazane do samorządu województwa na inwestycje i zakupy inwestycyjne realizowane na podstawie porozumień (umów) między jednostkami samorządu terytorialnego	10 860,00	0,00	0%
751		Urzędy naczelnych organów władzy państwowej, kontroli i ochrony prawa oraz sądownictwa	39 286,00	27 309,65	70%
	75101	Urzędy naczelnych organów władzy państwowej, kontroli i ochrony prawa	526,00	526,00	100%
	4010	Wynagrodzenia osobowe pracowników	441,00	441,00	100%
	4110	Składki na ubezpieczenia społeczne	74,00	74,00	100%
	4120	Składki na Fundusz Pracy	11,00	11,00	100%
	75107	Wybory Prezydenta Rzeczypospolitej Polskiej	15 783,00	14 621,66	93%
	3030	Różne wydatki na rzecz osób fizycznych	10 430,00	10 430,00	100%
	4110	Składki na ubezpieczenia społeczne	1 020,00	158,10	16%
	4120	Składki na Fundusz Pracy	90,00	25,65	29%
	4170	Wynagrodzenia bezosobowe	1 268,00	1 047,00	83%
	4210	Zakup materiałów i wyposażenia	2 845,00	2 840,59	100%
	4410	Podróże służbowe krajowe	130,00	120,32	93%
	75109	Wybory do rad gmin, rad powiatów i sejmików województw, wybory wójtów, burmistrzów i prezydentów miast oraz referenda gminne, powiatowe i wojewódzkie	22 977,00	12 161,99	53%
	3030	Różne wydatki na rzecz osób fizycznych	10 400,00	8 800,00	85%
	4110	Składki na ubezpieczenia społeczne	500,00	186,18	37%
	4120	Składki na Fundusz Pracy	200,00	30,21	15%
	4170	Wynagrodzenia bezosobowe	3 000,00	1 233,00	41%
	4210	Zakup materiałów i wyposażenia	5 000,00	1 743,78	35%
	4300	Zakup usług pozostałych	2 877,00	0,00	0%
	4410	Podróże służbowe krajowe	1 000,00	168,82	17%
752		Obrona narodowa	500,00	500,00	100%
	75212	Pozostałe wydatki obronne	500,00	500,00	100%
	4210	Zakup materiałów i wyposażenia	200,00	200,00	100%
	4700	Szkolenia pracowników niebędących członkami korpusu służby cywilnej	300,00	300,00	100%

754			Bezpieczeństwo publiczne i ochrona przeciwpożarowa	124 025,00	112 701,53	91%
	75412		Ochotnicze straże pożarne	121 500,00	110 176,53	91%
		4110	Składki na ubezpieczenia społeczne	1 000,00	768,51	77%
		4170	Wynagrodzenia bezosobowe	5 000,00	4 722,00	94%
		4210	Zakup materiałów i wyposażenia	74 000,00	73 080,89	99%
		4260	Zakup energii	20 000,00	15 904,37	80%
		4270	Zakup usług remontowych	9 500,00	8 266,14	87%
		4300	Zakup usług pozostałych	6 000,00	3 624,62	60%
		4430	Różne opłaty i składki	6 000,00	3 810,00	64%
	75478		Usuwanie skutków klęsk żywiołowych	2 525,00	2 525,00	100%
		4210	Zakup materiałów i wyposażenia	1 175,00	1 175,00	100%
		4270	Zakup usług remontowych	1 350,00	1 350,00	100%
756			Dochody od osób prawnych, od osób fizycznych i od innych jednostek nieposiadających osobowości prawnej oraz wydatki związane z ich poborem	30 000,00	24 141,80	80%
	75647		Pobór podatków, opłat i niepodatkowych należności budżetowych	30 000,00	24 141,80	80%
		4100	Wynagrodzenia agencyjno-prowizyjne	20 000,00	18 170,00	91%
		4210	Zakup materiałów i wyposażenia	3 000,00	0,00	0%
		4300	Zakup usług pozostałych	7 000,00	5 971,80	85%
757			Obsługa długu publicznego	153 364,00	147 450,33	96%
	75702		Obsługa papierów wartościowych, kredytów i pożyczek jednostek samorządu terytorialnego	153 364,00	147 450,33	96%
		8070	Odsetki i dyskonto od skarbowych papierów wartościowych, kredytów i pożyczek oraz innych instrumentów finansowych, związanych z obsługą długu krajowego.	153 364,00	147 450,33	96%
758			Różne rozliczenia	122 300,00	42 277,50	35%
	75809		Rozliczenia między jednostkami samorządu terytorialnego	42 300,00	42 277,50	100%
		4430	Różne opłaty i składki	42 300,00	42 277,50	100%
	75818		Rezerwy ogólne i celowe	80 000,00	0,00	0%
		4810	Rezerwy	80 000,00	0,00	0%
801			Oświata i wychowanie	3 775 578,30	3 408 320,50	90%
	80101		Szkoły podstawowe	2 474 800,37	2 138 410,92	86%
		2540	Dotacja podmiotowa z budżetu dla niepublicznej jednostki systemu oświaty	310 000,00	310 000,00	100%
		3020	Wydatki osobowe niezaliczone do wynagrodzeń	108 800,00	107 871,26	99%
		4010	Wynagrodzenia osobowe pracowników	1 159 900,00	1 159 558,46	100%
		4040	Dodatkowe wynagrodzenie roczne	88 300,00	87 460,95	99%
		4110	Składki na ubezpieczenia społeczne	205 000,00	203 383,70	99%
		4120	Składki na Fundusz Pracy	39 500,00	31 022,96	79%
		4210	Zakup materiałów i wyposażenia	94 600,00	90 033,18	95%
		4240	Zakup pomocy naukowych, dydaktycznych i książek	2 200,00	1 548,20	70%
		4260	Zakup energii	33 000,00	27 237,12	83%
		4270	Zakup usług remontowych	4 800,00	4 694,50	98%
		4300	Zakup usług pozostałych	17 140,00	13 018,70	76%
		4350	Zakup usług dostępu do sieci Internet	2 500,00	1 754,55	70%
		4370	Opłata z tytułu zakupu usług telekomunikacyjnych świadczonych w stacjonarnej publicznej sieci telefonicznej.	5 700,00	3 987,22	70%
		4410	Podróże służbowe krajowe	3 550,00	1 664,82	47%
		4430	Różne opłaty i składki	9 900,00	8 635,00	87%
		4440	Odpisy na zakładowy fundusz świadczeń socjalnych	72 000,00	72 000,00	100%
		4750	Zakup akcesoriów komputerowych, w tym programów i licencji	3 000,00	1 540,30	51%
		6050	Wydatki inwestycyjne jednostek budżetowych	301 910,37	0,00	0%
		6060	Wydatki na zakupy inwestycyjne jednostek budżetowych	13 000,00	13 000,00	100%
	80103		Oddziały przedszkolne w szkołach podstawowych	209 070,00	201 598,42	96%
		3020	Wydatki osobowe niezaliczone do wynagrodzeń	15 700,00	15 357,56	98%
		4010	Wynagrodzenia osobowe pracowników	142 100,00	139 191,55	98%
		4040	Dodatkowe wynagrodzenie roczne	8 600,00	8 457,36	98%
		4110	Składki na ubezpieczenia społeczne	26 600,00	24 503,27	92%
		4120	Składki na Fundusz Pracy	4 120,00	3 989,01	97%

	4210	Zakup materiałów i wyposażenia	2 900,00	2 327,23	80%
	4240	Zakup pomocy naukowych, dydaktycznych i książek	1 050,00	239,00	23%
	4410	Podróże służbowe krajowe	500,00	33,44	7%
	4440	Odpisy na zakładowy fundusz świadczeń socjalnych	7 500,00	7 500,00	100%
80110		Gimnazja	870 000,00	866 269,30	100%
	3020	Wydatki osobowe niezaliczone do wynagrodzeń	51 000,00	50 385,88	99%
	4010	Wynagrodzenia osobowe pracowników	569 500,00	569 495,56	100%
	4040	Dodatkowe wynagrodzenie roczne	44 700,00	44 682,03	100%
	4110	Składki na ubezpieczenia społeczne	99 100,00	99 065,71	100%
	4120	Składki na Fundusz Pracy	16 000,00	15 711,18	98%
	4210	Zakup materiałów i wyposażenia	32 000,00	31 999,68	100%
	4240	Zakup pomocy naukowych, dydaktycznych i książek	1 500,00	1 266,84	84%
	4260	Zakup energii	10 000,00	9 931,23	99%
	4300	Zakup usług pozostałych	7 000,00	6 773,05	97%
	4350	Zakup usług dostępu do sieci Internet	500,00	312,00	62%
	4370	Oплата z tytułu zakupu usług telekomunikacyjnych świadczonych w stacjonarnej publicznej sieci telefonicznej	1 000,00	346,59	35%
	4410	Podróże służbowe krajowe	3 500,00	2 422,95	69%
	4430	Różne opłaty i składki	1 200,00	1 108,00	92%
	4440	Odpisy na zakładowy fundusz świadczeń socjalnych	32 000,00	32 000,00	100%
	4750	Zakup akcesoriów komputerowych, w tym programów i licencji	1 000,00	768,60	77%
80113		Dowożenie uczniów do szkół	166 806,00	154 543,98	93%
	4300	Zakup usług pozostałych	166 806,00	154 543,98	93%
80146		Dokształcanie i doskonalenie nauczycieli	9 300,00	8 302,76	89%
	4300	Zakup usług pozostałych	9 300,00	8 302,76	89%
80195		Pozostała działalność	45 601,93	39 195,12	86%
	4117	Składki na ubezpieczenia społeczne	393,00	392,78	100%
	4119	Składki na ubezpieczenia społeczne	70,00	69,34	99%
	4127	Składki na Fundusz Pracy	64,00	63,72	100%
	4129	Składki na Fundusz Pracy	12,00	11,28	94%
	4177	Wynagrodzenia bezosobowe	23 854,64	18 409,32	77%
	4179	Wynagrodzenia bezosobowe	4 208,29	3 248,68	77%
	4440	Odpisy na zakładowy fundusz świadczeń socjalnych	17 000,00	17 000,00	100%
851		Ochrona zdrowia	47 500,00	41 238,14	87%
85153		Zwalczanie narkomanii	400,00	0,00	0%
	4210	Zakup materiałów i wyposażenia	200,00	0,00	0%
	4300	Zakup usług pozostałych	200,00	0,00	0%
85154		Przeciwdziałanie alkoholizmowi	14 600,00	13 177,20	90%
	4170	Wynagrodzenia bezosobowe	10 800,00	10 699,20	99%
	4300	Zakup usług pozostałych	3 800,00	2 478,00	65%
85195		Pozostała działalność	32 500,00	28 060,94	86%
	4170	Wynagrodzenia bezosobowe	10 000,00	9 600,00	96%
	4210	Zakup materiałów i wyposażenia	14 500,00	11 784,22	81%
	4300	Zakup usług pozostałych	8 000,00	6 676,72	83%
852		Pomoc społeczna	1 396 173,00	1 368 135,75	98%
85202		Domy pomocy społecznej	19 839,69	19 839,69	100%
	4330	Zakup usług przez jednostki samorządu terytorialnego od innych jednostek samorządu terytorialnego	19 839,69	19 839,69	100%
85212		Świadczenia rodzinne, świadczenia z funduszu alimentacyjnego oraz składki na ubezpieczenia emerytalne i rentowe z ubezpieczenia społecznego	1 032 000,00	1 032 000,00	100%
	3110	Świadczenia społeczne	1 002 943,50	1 002 943,50	100%
	4010	Wynagrodzenia osobowe pracowników	15 500,00	15 500,00	100%
	4040	Dodatkowe wynagrodzenie roczne	1 155,00	1 155,00	100%
	4110	Składki na ubezpieczenia społeczne	4 860,37	4 860,37	100%
	4120	Składki na Fundusz Pracy	400,00	400,00	100%
	4210	Zakup materiałów i wyposażenia	2 096,63	2 096,63	100%
	4300	Zakup usług pozostałych	1 300,00	1 300,00	100%

		4370	Oплата z tytułu zakupu usług telekomunikacyjnych świadczo- nych w stacjonarnej publicznej sieci telefonicznej.	956,69	956,69	100%
		4410	Podróże służbowe krajowe	467,81	467,81	100%
		4440	Odpisy na zakładowy fundusz świadczeń socjalnych	520,00	520,00	100%
		4700	Szkolenia pracowników niebędących członkami korpusu służby cywilnej	870,00	870,00	100%
		4750	Zakup akcesoriów komputerowych, w tym programów i licencji	930,00	930,00	100%
	85213		Składki na ubezpieczenie zdrowotne opłacane za osoby pobie- rające niektóre świadczenia z pomocy społecznej, niektóre świadczenia rodzinne oraz za osoby uczestniczące w zajęciach w centrum integracji społecznej.	2 143,00	2 143,00	100%
		4130	Składki na ubezpieczenie zdrowotne	2 143,00	2 143,00	100%
	85214		Zasiłki i pomoc w naturze oraz składki na ubezpieczenia eme- rytalne i rentowe	48 072,31	48 072,31	100%
		3110	Świadczenia społeczne	48 072,31	48 072,31	100%
	85215		Dodatki mieszkaniowe	10 000,00	2 858,66	29%
		3110	Świadczenia społeczne	10 000,00	2 858,66	29%
	85216		Zasiłki stałe	21 168,00	21 168,00	100%
		3110	Świadczenia społeczne	21 168,00	21 168,00	100%
	85219		Ośrodki pomocy społecznej	190 830,00	169 934,09	89%
		3020	Wydatki osobowe niezaliczone do wynagrodzeń	1 218,00	1 218,00	100%
		4010	Wynagrodzenia osobowe pracowników	138 028,43	117 132,52	85%
		4040	Dodatkowe wynagrodzenie roczne	7 910,00	7 910,00	100%
		4110	Składki na ubezpieczenia społeczne	19 754,54	19 754,54	100%
		4120	Składki na Fundusz Pracy	3 037,81	3 037,81	100%
		4210	Zakup materiałów i wyposażenia	3 007,76	3 007,76	100%
		4280	Zakup usług zdrowotnych	40,00	40,00	100%
		4300	Zakup usług pozostałych	5 457,23	5 457,23	100%
		4370	Oплата z tytułu zakupu usług telekomunikacyjnych świadczo- nych w stacjonarnej publicznej sieci telefonicznej.	1 515,51	1 515,51	100%
		4410	Podróże służbowe krajowe	4 307,72	4 307,72	100%
		4430	Różne opłaty i składki	190,00	190,00	100%
		4440	Odpisy na zakładowy fundusz świadczeń socjalnych	3 667,00	3 667,00	100%
		4700	Szkolenia pracowników niebędących członkami korpusu służby cywilnej	1 510,00	1 510,00	100%
		4750	Zakup akcesoriów komputerowych, w tym programów i licencji	1 186,00	1 186,00	100%
	85228		Usługi opiekuńcze i specjalistyczne usługi opiekuńcze	25 920,00	25 920,00	100%
		4170	Wynagrodzenia bezosobowe	25 920,00	25 920,00	100%
	85295		Pozostała działalność	46 200,00	46 200,00	100%
		3110	Świadczenia społeczne	43 594,32	43 594,32	100%
		4210	Zakup materiałów i wyposażenia	2 605,68	2 605,68	100%
853			Pozostałe zadania w zakresie polityki społecznej	211 367,69	150 045,96	71%
	85395		Pozostała działalność	211 367,69	150 045,96	71%
		4010	Wynagrodzenia osobowe pracowników	38 000,00	28 590,34	75%
		4040	Dodatkowe wynagrodzenie roczne	3 000,00	2 515,31	84%
		4110	Składki na ubezpieczenia społeczne	6 000,00	4 747,15	79%
		4117	Składki na ubezpieczenia społeczne	1 978,66	1 545,39	78%
		4119	Składki na ubezpieczenia społeczne	345,76	272,69	79%
		4120	Składki na Fundusz Pracy	1 000,00	770,24	77%
		4127	Składki na Fundusz Pracy	318,36	250,78	79%
		4129	Składki na Fundusz Pracy	56,70	44,22	78%
		4177	Wynagrodzenia bezosobowe	112 314,20	88 788,49	79%
		4179	Wynagrodzenia bezosobowe	19 823,32	15 668,51	79%
		4210	Zakup materiałów i wyposażenia	4 952,00	35,25	1%
		4217	Zakup materiałów i wyposażenia	4 701,09	4 698,45	100%
		4219	Zakup materiałów i wyposażenia	829,60	829,14	100%
		4300	Zakup usług pozostałych	2 000,00	242,00	12%
		4440	Odpisy na zakładowy fundusz świadczeń socjalnych	1 048,00	1 048,00	100%
		6060	Wydatki na zakupy inwestycyjne jednostek budżetowych	15 000,00	0,00	0%

854			Edukacyjna opieka wychowawcza	191 750,00	186 146,08	97%
	85401		Świetlice szkolne	51 800,00	50 274,08	97%
		3020	Wydatki osobowe niezaliczone do wynagrodzeń	450,00	190,95	42%
		4010	Wynagrodzenia osobowe pracowników	38 450,00	38 447,46	100%
		4040	Dodatkowe wynagrodzenie roczne	2 100,00	2 027,94	97%
		4110	Składki na ubezpieczenia społeczne	6 200,00	6 146,34	99%
		4120	Składki na Fundusz Pracy	1 100,00	1 078,02	98%
		4210	Zakup materiałów i wyposażenia	1 000,00	83,37	8%
		4300	Zakup usług pozostałych	500,00	300,00	60%
		4440	Odpisy na zakładowy fundusz świadczeń socjalnych	2 000,00	2 000,00	100%
	85415		Pomoc materialna dla uczniów	139 950,00	135 872,00	97%
		3240	Stypendia dla uczniów	127 920,00	125 012,00	98%
		3260	Inne formy pomocy dla uczniów	12 030,00	10 860,00	90%
900			Gospodarka komunalna i ochrona środowiska	269 000,00	172 061,13	64%
	90003		Oczyszczanie miast i wsi	105 000,00	76 912,84	73%
		4210	Zakup materiałów i wyposażenia	1 000,00	0,00	0%
		4300	Zakup usług pozostałych	104 000,00	76 912,84	74%
	90015		Oświetlenie ulic, placów i dróg	121 000,00	91 489,81	76%
		4210	Zakup materiałów i wyposażenia	1 000,00	0,00	0%
		4260	Zakup energii	89 330,00	60 821,15	68%
		4300	Zakup usług pozostałych	30 670,00	30 668,66	100%
	90095		Pozostała działalność	43 000,00	3 658,48	9%
		4210	Zakup materiałów i wyposażenia	2 000,00	1 037,36	52%
		4260	Zakup energii	1 000,00	741,12	74%
		4300	Zakup usług pozostałych	40 000,00	1 880,00	5%
921			Kultura i ochrona dziedzictwa narodowego	127 025,00	111 049,74	87%
	92109		Domy i ośrodki kultury, świetlice i kluby	9 525,00	9 408,78	99%
		2570	Dotacja podmiotowa z budżetu dla pozostałych jednostek sektora finansów publicznych	9 525,00	9 408,78	99%
	92116		Biblioteki	117 500,00	101 640,96	87%
		2480	Dotacja podmiotowa z budżetu dla samorządowej instytucji kultury	117 500,00	101 640,96	87%
926			Kultura fizyczna i sport	49 850,00	39 885,43	80%
	92605		Zadania w zakresie kultury fizycznej i sportu	7 420,00	7 420,00	
		4177	Wynagrodzenia bezosobowe	5 542,00	5 542,00	100%
		4179	Wynagrodzenia bezosobowe	978,00	978,00	100%
		4217	Zakup materiałów i wyposażenia	765,00	765,00	100%
		4219	Zakup materiałów i wyposażenia	135,00	135,00	100%
	92695		Pozostała działalność	42 430,00	32 465,43	77%
		4110	Składki na ubezpieczenia społeczne	4 230,00	3 518,30	83%
		4170	Wynagrodzenia bezosobowe	24 200,00	23 300,00	96%
		4210	Zakup materiałów i wyposażenia	6 000,00	1 594,73	27%
		4300	Zakup usług pozostałych	8 000,00	4 052,40	51%
Razem wydatki bieżące				8 407 543,62	7 703 848,46	92%
Razem wydatki majątkowe				2 242 222,00	1 330 199,34	59%
Razem:				10 649 765,62	9 034 047,80	85%

Załącznik nr 3
do zarządzenia nr 5/11
Wójta Gminy Olszanka
z dnia 23 marca 2011r.

Realizacja dochodów związanych z realizacją zadań bieżących z zakresu administracji rządowej
oraz innych zadań zleconych gminie ustawami

Dział	Rozdział	Paragraf		Plan	Wykonanie	%
010			Rolnictwo i łowiectwo	238 198,00	238 196,75	100%
	01095		Pozostała działalność	238 198,00	238 196,75	100%
		2010	Dotacje celowe otrzymane z budżetu państwa na realizację zadań bieżących z zakresu administracji rządowej oraz innych zadań zleconych gminie (związkom gmin) ustawami	238 198,00	238 196,75	100%

750			Administracja publiczna	49 834,00	49 823,24	100%
	75011		Urzędy wojewódzkie	34 528,00	34 528,00	100%
		2010	Dotacje celowe otrzymane z budżetu państwa na realizację zadań bieżących z zakresu administracji rządowej oraz innych zadań zleconych gminie (związkom gmin) ustawami	34 528,00	34 528,00	100%
	75056		Spis powszechny i inne	15 306,00	15 295,24	100%
		2010	Dotacje celowe otrzymane z budżetu państwa na realizację zadań bieżących z zakresu administracji rządowej oraz innych zadań zleconych gminie (związkom gmin) ustawami	15 306,00	15 295,24	100%
751			Urzędy naczelnych organów władzy państwowej, kontroli i ochrony prawa oraz sądownictwa	39 286,00	27 309,65	70%
	75101		Urzędy naczelnych organów władzy państwowej, kontroli i ochrony prawa	526,00	526,00	100%
		2010	Dotacje celowe otrzymane z budżetu państwa na realizację zadań bieżących z zakresu administracji rządowej oraz innych zadań zleconych gminie (związkom gmin) ustawami	526,00	526,00	100%
	75107		Wybory Prezydenta Rzeczypospolitej Polskiej	15 783,00	14 621,66	93%
		2010	Dotacje celowe otrzymane z budżetu państwa na realizację zadań bieżących z zakresu administracji rządowej oraz innych zadań zleconych gminie (związkom gmin) ustawami	15 783,00	14 621,66	93%
	75109		Wybory do rad gmin, rad powiatów i sejmików województw, wybory wójtów, burmistrzów i prezydentów miast oraz referenda gminne, powiatowe i wojewódzkie	22 977,00	12 161,99	53%
		2010	Dotacje celowe otrzymane z budżetu państwa na realizację zadań bieżących z zakresu administracji rządowej oraz innych zadań zleconych gminie (związkom gmin) ustawami	22 977,00	12 161,99	53%
752			Obrona narodowa	500,00	500,00	100%
	75212		Pozostałe wydatki obronne	500,00	500,00	100%
		2010	Dotacje celowe otrzymane z budżetu państwa na realizację zadań bieżących z zakresu administracji rządowej oraz innych zadań zleconych gminie (związkom gmin) ustawami	500,00	500,00	100%
852			Pomoc społeczna	1 056 743,00	1 056 743,00	100%
	85212		Świadczenia rodzinne, świadczenia z funduszu alimentacyjnego oraz składki na ubezpieczenia emerytalne i rentowe z ubezpieczenia społecznego	1 032 000,00	1 032 000,00	100%
		2010	Dotacje celowe otrzymane z budżetu państwa na realizację zadań bieżących z zakresu administracji rządowej oraz innych zadań zleconych gminie (związkom gmin) ustawami	1 032 000,00	1 032 000,00	100%
	85213		Składki na ubezpieczenie zdrowotne opłacane za osoby pobierające niektóre świadczenia z pomocy społecznej, niektóre świadczenia rodzinne oraz za osoby uczestniczące w zajęciach w centrum integracji społecznej.	743,00	743,00	100%
		2010	Dotacje celowe otrzymane z budżetu państwa na realizację zadań bieżących z zakresu administracji rządowej oraz innych zadań zleconych gminie (związkom gmin) ustawami	743,00	743,00	100%
	85228		Usługi opiekuńcze i specjalistyczne usługi opiekuńcze	24 000,00	24 000,00	100%
		2010	Dotacje celowe otrzymane z budżetu państwa na realizację zadań bieżących z zakresu administracji rządowej oraz innych zadań zleconych gminie (związkom gmin) ustawami	24 000,00	24 000,00	100%
Razem:				1 384 561,00	1 372 572,64	99%

Załącznik nr 4
do zarządzenia nr 5/11
Wójta Gminy Olszanka
z dnia 23 marca 2011r.

Realizacja wydatków związanych z realizacją zadań bieżących z zakresu administracji rządowej
oraz innych zadań zleconych gminie ustawami

Dział	Rozdział	Paragraf		Plan	Wykonanie	%
010			Rolnictwo i łowiectwo	238 198,00	238 196,75	100%
	01095		Pozostała działalność	238 198,00	238 196,75	100%
		3030	Różne wydatki na rzecz osób fizycznych	233 527,00	233 526,22	100%
		4210	Zakup materiałów i wyposażenia	4 671,00	4 670,53	100%

750		Administracja publiczna	49 834,00	49 823,24	100%
	75011	Urzędy wojewódzkie	34 528,00	34 528,00	100%
		4010 Wynagrodzenia osobowe pracowników	26 362,00	26 362,00	100%
		4040 Dodatkowe wynagrodzenie roczne	2 108,00	2 108,00	100%
		4110 Składki na ubezpieczenia społeczne	4 300,00	4 300,00	100%
		4120 Składki na Fundusz Pracy	710,00	710,00	100%
		4440 Odpisy na zakładowy fundusz świadczeń socjalnych	1 048,00	1 048,00	100%
	75056	Spis powszechny i inne	15 306,00	15 295,24	100%
		3020 Wydatki osobowe niezaliczone do wynagrodzeń	12 341,13	12 331,12	100%
		4110 Składki na ubezpieczenia społeczne	1 862,51	1 862,01	100%
		4120 Składki na Fundusz Pracy	302,36	302,11	100%
		4210 Zakup materiałów i wyposażenia	335,00	335,00	100%
		4410 Podróże służbowe krajowe	465,00	465,00	100%
751		Urzędy naczelnych organów władzy państwowej, kontroli i ochrony prawa oraz sądownictwa	39 286,00	27 309,65	70%
	75101	Urzędy naczelnych organów władzy państwowej, kontroli i ochrony prawa	526,00	526,00	100%
		4010 Wynagrodzenia osobowe pracowników	441,00	441,00	100%
		4110 Składki na ubezpieczenia społeczne	74,00	74,00	100%
		4120 Składki na Fundusz Pracy	11,00	11,00	100%
	75107	Wybory Prezydenta Rzeczypospolitej Polskiej	15 783,00	14 621,66	93%
		3030 Różne wydatki na rzecz osób fizycznych	10 430,00	10 430,00	100%
		4110 Składki na ubezpieczenia społeczne	1 020,00	158,10	16%
		4120 Składki na Fundusz Pracy	90,00	25,65	29%
		4170 Wynagrodzenia bezosobowe	1 268,00	1 047,00	83%
		4210 Zakup materiałów i wyposażenia	2 845,00	2 840,59	100%
		4410 Podróże służbowe krajowe	130,00	120,32	93%
	75109	Wybory do rad gmin, rad powiatów i sejmików województw, wybory wójtów, burmistrzów i prezydentów miast oraz referenda gminne, powiatowe i wojewódzkie	22 977,00	12 161,99	53%
		3030 Różne wydatki na rzecz osób fizycznych	10 400,00	8 800,00	85%
		4110 Składki na ubezpieczenia społeczne	500,00	186,18	37%
		4120 Składki na Fundusz Pracy	200,00	30,21	15%
		4170 Wynagrodzenia bezosobowe	3 000,00	1 233,00	41%
		4210 Zakup materiałów i wyposażenia	5 000,00	1 743,78	35%
		4300 Zakup usług pozostałych	2 877,00	0,00	0%
		4410 Podróże służbowe krajowe	1 000,00	168,82	17%
752		Obrona narodowa	500,00	500,00	100%
	75212	Pozostałe wydatki obronne	500,00	500,00	100%
		4170 Wynagrodzenia bezosobowe	300,00	300,00	100%
		4210 Zakup materiałów i wyposażenia	200,00	200,00	100%
852		Pomoc społeczna	1 056 743,00	1 056 743,00	100%
	85212	Świadczenia rodzinne, świadczenia z funduszu alimentacyjnego oraz składki na ubezpieczenia emerytalne i rentowe z ubezpieczenia społecznego	1 032 000,00	1 032 000,00	100%
		3110 Świadczenia społeczne	1 002 943,50	1 002 943,50	100%
		4010 Wynagrodzenia osobowe pracowników	15 500,00	15 500,00	100%
		4040 Dodatkowe wynagrodzenie roczne	1 155,00	1 155,00	100%
		4110 Składki na ubezpieczenia społeczne	4 860,37	4 860,37	100%
		4120 Składki na Fundusz Pracy	400,00	400,00	100%
		4210 Zakup materiałów i wyposażenia	2 096,63	2 096,63	100%
		4300 Zakup usług pozostałych	1 300,00	1 300,00	100%
		4370 Opłata z tytułu zakupu usług telekomunikacyjnych świadczonych w stacjonarnej publicznej sieci telefonicznej.	956,69	956,69	100%
		4410 Podróże służbowe krajowe	467,81	467,81	100%
		4440 Odpisy na zakładowy fundusz świadczeń socjalnych	520,00	520,00	100%
		4700 Szkolenia pracowników niebędących członkami korpusu służby cywilnej	870,00	870,00	100%
		4750 Zakup akcesoriów komputerowych, w tym programów i licencji	930,00	930,00	100%

	85213		Składki na ubezpieczenie zdrowotne opłacane za osoby pobierające niektóre świadczenia z pomocy społecznej, niektóre świadczenia rodzinne oraz za osoby uczestniczące w zajęciach w centrum integracji społecznej.	743,00	743,00	100%
		4130	Składki na ubezpieczenie zdrowotne	743,00	743,00	100%
	85228		Usługi opiekuńcze i specjalistyczne usługi opiekuńcze	24 000,00	24 000,00	100%
		4170	Wynagrodzenia bezosobowe	24 000,00	24 000,00	100%
Razem:				1 384 561,00	1 372 572,64	99%

Załącznik nr 5
do zarządzenia nr 5/11
Wójta Gminy Olszanka
z dnia 23 marca 2011r.

Przychody i rozchody budżetu

Wyszczególnienie		Plan	Wykonanie	%
A. Dochody (A1+A2)		8 124 316,62	7 832 744,46	96%
Dochody bieżące		8 057 316,62	7 765 744,46	96%
Dochody majątkowe		67 000,00	67 000,00	0%
B. Wydatki (B1+B2)		10 649 765,62	9 034 047,80	85%
Wydatki bieżące		8 407 543,62	7 703 848,46	92%
Wydatki majątkowe		2 242 222,00	1 330 199,34	59%
C. Nadwyżka/deficyt (A-B)		-2 525 449,00	-1 201 303,34	x
D. Finansowanie (D1-D2)		2 525 449,00	1 099 467,00	44%
D1. Przychody ogółem z tego:		3 085 449,00	1 400 000,00	45%
kredyty i pożyczki		3 085 449,00	1 400 000,00	45%
D2. Rozchody ogółem z tego:		560 000,00	300 533,00	54%
splaty kredytów i pożyczek		560 000,00	300 533,00	54%

Załącznik nr 6
do zarządzenia nr 5/11
Wójta Gminy Olszanka
z dnia 23 marca 2011r.

Realizacja dochodów z tytułu wydawania zezwoleń na sprzedaż napojów alkoholowych
oraz wydatków na zadania określone w gminnym programie profilaktyki
i rozwiązywania problemów alkoholowych oraz przeciwdziałania narkomanii

Dochody

Rozdział	§	Wyszczególnienie	Plan	Wykonanie	%
75618		Wpływy z innych opłat stanowiących dochody jednostek samorządu terytorialnego na podstawie ustaw	15 000,00	14 555,39	97%
	0480	Wpływy z opłat za zezwolenia na sprzedaż alkoholu	15 000,00	14 555,39	97%

Wydatki

Rozdział	§	Wyszczególnienie	Plan	Wykonanie	%
		Ochrona zdrowia	15 000,00	13 177,20	90%
85153		Zwalczanie narkomanii	400,00	0,00	0%
	4210	Zakup materiałów i wyposażenia	200,00	0,00	0%
	4300	Zakup usług pozostałych	200,00	0,00	0%
85154		Przeciwdziałanie alkoholizmowi	14 600,00	13 177,20	90%
	4170	Wynagrodzenia bezosobowe	10 800,00	10 699,20	99%
	4300	Zakup usług pozostałych	3 800,00	2 478,00	65%

Zgodnie z przepisami ustawy z dnia 29 lipca 2005r. o przeciwdziałaniu narkomanii, prowadzenie działań związanych z przeciwdziałaniem narkomanii należy do zadań własnych gminy i jest realizowane w postaci gminnego programu.

Środki finansowe na realizację zadań wynikających z ustawy o wychowaniu w trzeźwości i przeciwdziałaniu alkoholizmowi pochodzą z opłat za korzystanie z zezwoleń na sprzedaż napojów alkoholowych. W 2010 roku na Gminny Program Przeciwdziałania Narkomanii przeznaczono środki w wysokości 15.000,00zł.

Od 1 stycznia 2010r. do 31 grudnia 2010r. wydano 11 zezwoleń na sprzedaż alkoholu przeznaczonego do spożycia poza miejscem sprzedaży w tym: 7 zezwoleń na sprzedaż alkoholu do 4,5%, 2 zezwolenia na sprzedaż alkoholu od 4,5% do 18% oraz 2 zezwolenia na sprzedaż alkoholu powyżej 18%. Wydano 3 zezwolenia na sprzedaż jednorazową alkoholu do 4,5%. Jednorazowe zezwolenia udzielone zostały OSP Szawły, OSP Korczówka oraz firmie PROSOURCE z Lublina.

Ponadto: podpisano umowę z terapeutą uzależnień do obsługi Punktu Konsultacyjnego w Olszance.

O odbyło się 7 posiedzeń Gminnej Komisji Rozwiązywania Problemów Alkoholowych, na których przeprowadzono rozmowy motywujące do podjęcia leczenia odwykowego z 6 osobami uzależnionymi od alkoholu, złożono jeden wniosek o leczenie odwykowe w Sądzie Rodzinnym i Nieletnich oraz wydano 7 postanowień dotyczących zaopiniowania wniosków na sprzedaż alkoholu.

Ponadto; skierowano 1 osobę na terapię odwykową do Annapola, zorganizowano wyjazd osób uzależnionych do Nepli na terapię grupową, zakupiono szkolenie dla Gminnej Komisji Rozwiązywania Problemów Alkoholowych oraz koncert profilaktyczny pt. „ Życie na niby” w wykonaniu Jacka Musiatowicza dla szkół z terenu gminy.

Załącznik nr 7
do zarządzenia nr 5/11
Wójta Gminy Olszanka
z dnia 23 marca 2011r.

Zestawienie wykonania udzielonych dotacji w podziale na dotacje podmiotowe i dotacje celowe

Klasyfikacja budżetowa			Treść	Plan	Wykonanie	%
Dział	Rozdział	§				
150			Przetwórstwo przemysłowe	11 430,00	0,00	0%
	15095		Rozwój przedsiębiorczości	11 430,00	0,00	0%
		6639	Dotacje celowe przekazane do samorządu województwa na inwestycje i zakupy inwestycyjne realizowane na podstawie porozumień (umów) między jednostkami samorządu terytorialnego i dotyczy:	11 430,00	0,00	0%
			Przyspieszenie wzrostu konkurencyjności województwa mazowieckiego, przez budowanie społeczeństwa informacyjnego i gospodarki opartej na wiedzy poprzez stworzenie zintegrowanych baz wiedzy o Mazowszu	11 430,00	0,00	0%
600			Transport i łączność	1 073 229,63	825 490,63	77%
	60014		Drogi powiatowe	1 073 229,63	825 490,63	77%
		6050	Wydatki inwestycyjne jednostek budżetowych	260 000,00	42 261,00	16%
			Budowa chodnika w Olszance	60 000,00	0,00	0%
			Modernizacja skrzyżowania w Olszance	200 000,00	42 261,00	21%
		6300	Dotacja celowa na pomoc finansową udzielaną między jednostkami samorządu terytorialnego na dofinansowanie własnych zadań inwestycyjnych i zakupów inwestycyjnych i dotyczy:	813 229,63	783 229,63	96%
			Przebudowa drogi powiatowej nr 2028W Łosice Rudnik Hadynów	160 299,00	160 299,00	100%
			Likwidacja przelomów na terenie gminy Olszanka	280 000,00	280 000,00	100%
			Przebudowa drogi powiatowej nr 2050W Łosice - Hadynów - Próchenki - Krzesk - droga nr 2 w (przez Wyczółki)	342 930,63	342 930,63	100%
			Budowa chodnika w Próchenkach	30 000,00	0,00	0%

750			Administracja publiczna	50 860,00	0,00	0%
	75023		Urzędy gmin	40 000,00	0,00	0%
		6300	Dotacja celowa na pomoc finansową udzielaną między jednostkami samorządu terytorialnego na dofinansowanie własnych zadań inwestycyjnych i zakupów inwestycyjnych i dotyczy:	40 000,00	0,00	0%
			Wdrożenie usług dla obywateli w jednostkach samorządu terytorialnego powiatu łosickiego elementem rozwoju regionu na bazie społeczeństwa informacyjnego	40 000,00	0,00	0%
	75095		Pozostała działalność	10 860,00	0,00	0%
		6639	Dotacje celowe przekazane do samorządu województwa na inwestycje i zakupy inwestycyjne realizowane na podstawie porozumień (umów) między jednostkami samorządu terytorialnego i dotyczy	10 860,00	0,00	0%
			Rozwój elektronicznej administracji w samorządach województwa mazowieckiego wspomagającej niwelowanie dwudzielności potencjału województwa.	10 860,00	0,00	0%
801			Oświata i wychowanie	310 000,00	310 000,00	100%
	80101		Szkoły podstawowe	310 000,00	310 000,00	100%
		2540	Dotacja podmiotowa z budżetu dla niepublicznej jednostki systemu oświaty	310 000,00	310 000,00	100%
921			Kultura i ochrona dziedzictwa narodowego	127 025,00	111 049,74	87%
	92109		Domy i ośrodki kultury, świetlice i kluby	9 525,00	9 408,78	99%
		2570	Dotacja podmiotowa z budżetu dla pozostałych jednostek sektora finansów publicznych	9 525,00	9 408,78	99%
	92116		Biblioteki	117 500,00	101 640,96	87%
		2480	Dotacja podmiotowa z budżetu dla samorządowej instytucji kultury	117 500,00	101 640,96	87%
Razem				1 572 544,63	1 246 540,37	79%

Załącznik nr 8
do zarządzenia nr 5/11
Wójta Gminy Olszanka
z dnia 23 marca 2011r.

Zestawienie realizacji wydatków inwestycyjnych

Dział	Rozdział	Paragraf	Treść	Plan	Wykonanie	%
010			Rolnictwo i łowiectwo	480 943,00	308 026,22	64%
	01041		Program rozwoju Obszarów Wiejskich 2007-2013	480 943,00	308 026,22	64%
		6057	Wydatki inwestycyjne jednostek budżetowych	261 480,00	191 036,00	73%
			Przebudowa i wyposażenie Ośrodka Kultury Wiejskiej w Szydłowie	261 480,00	191 036,00	73%
		6059	Wydatki inwestycyjne jednostek budżetowych	219 463,00	116 990,22	53%
			Przebudowa i wyposażenie Ośrodka Kultury Wiejskiej w Szydłowie	219 463,00	116 990,22	53%
600			Transport i łączność	1 369 078,63	1 009 173,12	74%
	60014		Drogi publiczne powiatowe	1 073 229,63	825 490,63	77%
		6050	Wydatki inwestycyjne jednostek budżetowych	260 000,00	42 261,00	16%
			Budowa chodnika w Olszance	60 000,00	0,00	0%
			Modernizacja skrzyżowania w Olszance	200 000,00	42 261,00	21%
		6300	Dotacja celowa na pomoc finansową udzielaną między jednostkami samorządu terytorialnego na dofinansowanie własnych zadań inwestycyjnych i zakupów inwestycyjnych	813 229,63	783 229,63	96%
			Budowa chodnika w Próchenkach	30 000,00	0,00	0%
			Likwidacja przełomów na terenie Gminy Olszanka	280 000,00	280 000,00	100%
			Przebudowa drogi powiatowej nr 2028W Łosice- Rudnik-Hadynów	160 299,00	160 299,00	100%
			Przebudowa drogi powiatowej nr 2050W Łosice- Hadynów- Próchenki- Krzesk droga nr 2 (przez Wyczółki)	342 930,63	342 930,63	100%

	60016		Drogi publiczne gminne	295 849,00	183 682,49	62%
		6050	Wydatki inwestycyjne jednostek budżetowych	295 849,00	183 682,49	62%
			Budowa drogi gminnej w miejscowości Bolesty	67 000,00	0,00	0%
			Modernizacja drogi gminnej w miejscowości Klimy	228 849,00	183 682,49	80%
801			Oświata i wychowanie	314 910,37	13 000,00	4%
	80101		Szkoły podstawowe	314 910,37	13 000,00	4%
		6050	Wydatki inwestycyjne jednostek budżetowych	314 910,37	13 000,00	4%
			Wyrównanie szans edukacyjnych - budowa pawilony żywieniowo - świetlicowego przy Zespole Szkół w Olszance	301 910,37	0,00	0%
			Zakup pieca CO	13 000,00	13 000,00	100%
853			Pozostałe zadania w zakresie polityki społecznej	15 000,00	0,00	0%
	85395		Pozostała działalność	15 000,00	0,00	0%
		6060	Wydatki na zakupy inwestycyjne jednostek budżetowych	15 000,00	0,00	0%
			Modernizacja Gminnego Ośrodka Zdrowia	15 000,00	0,00	0%
Razem				2 179 932,00zł	1 330 199,34zł	61%

Załącznik nr 9
do zarządzenia nr 5/11
Wójta Gminy Olszanka
z dnia 23 marca 2011r.

Zestawienie należności podatkowych w zł i ich realizacja w 2010 roku

Lp.	Rodzaj należności	Zaległości na dzień 1 stycznia 2010r.	Nadpłaty na dzień 1 stycznia 2010r.	Wymiar na 2010 rok		Wpłaty	Umorzenia	Stan na 31 grudnia 2010r.		Zwroty
				Przypisy	Odpisy			Zaległości	Nadpłaty	
1	Podatek rolny od osób prawnych	0,00	0,00	77.474,00	1.452,00	438,00	0,00	0,00	2,00	0,00
2	Podatek leśny od osób prawnych	0,00	2,00			157,00	0,00	0,00	6,00	0,00
3	Podatek od nieruchomości od osób prawnych	282,00	128,40			73.427,00	1.473,00	1.270,00	117,40	00,00
4	Podatek rolny osób fizycznych	25.865,80	2.006,39	457.326,00	9.699,80	333.639,30	9.023,00	26.676,49	1.958,62	364,00
5	Podatek leśny osób fizycznych	3.665,28	664,55			20.784,11		3.618,47	838,02	13,00
6	Podatek od nieruchomości osób fizycznych	4.198,31	671,74			84.741,36		3.143,36	810,54	00,00
7	Podatek od środków transportowych	12.273,02	423,20	307.191,00	67.162,00	255.174,33	2.225,00	7.531,00	3.335,51	375,00
Razem		46.284,41	3.896,28	841.991,00	78.313,80	768.361,10	12.721,00	42.239,32	7.068,09	752,00

Zestawienie wysłanych upomnień w 2010 roku

Upomnienia			
Lp.	Podatek	Ilość sztuk	Kwota
1.	Podatek leśny, rolny, od nieruchomości	355	73.397,18zł
2.	Podatek od środków transportowych	17	61.744,82zł
3.	Podatek od nieruchomości od osób prawnych	4	5.077,00zł
Razem		376	140.219,00

Zestawienie tytułów wykonawczych wystawionych i ich wykonanie w roku 2010

Tytuły wykonawcze			
Lp.	Podatek	Ilość sztuk	Kwota
1.	Podatek leśny, rolny, od nieruchomości	70	21.158,06zł
2.	Podatek od środków transportowych	7	31.369,23zł
3.	Podatek od nieruchomości od osób prawnych	2	1.736,00zł
Razem		79	54.263,29zł

Dochody z tytułów wykonawczych wyegzekwowane przez urzędy skarbowe		
Lp.	Podatek	Kwota
1.	Podatek leśny, rolny, od nieruchomości	11.269,62
	W tym:	10.030,33
	- podatek rolny	479,77
	- podatek leśny	759,52
	- podatek od nieruchomości	
2.	Podatek od środków transportowych	39.139,15zł
3.	Podatek od nieruchomości od osób prawnych	1.350,00zł
Razem		51.758,77zł

Roczne sprawozdanie
z wykonania budżetu gminy Olszanka za 2010 rok

Uchwalony uchwałą nr XXXV/154/09 przez Radę Gminy w dniu 30 grudnia 2009r. budżet na 2010 rok po stronie dochodów wynosił 7 079 870zł, z czego dochody bieżące stanowiły 7 079 870zł. Po stronie wydatków plan opiewał na kwotę 9 605 319zł, z czego wydatki bieżące wynosiły 7 485 853zł a majątkowe 2 119 466zł. Źródłem finansowania planowanego deficytu budżetu gminy w kwocie 2 525 449zł, miały być pożyczki i kredyty krajowe.

W przeciągu 2010 roku budżet gminy po stronie dochodów i wydatków był zmieniany następująco:


Kategoria	Data wejścia w życie	Numer	Data podjęcia	Kwota zmiany	
				Wydatki	Dochody
Uchwała budżetowa	2010-01-01	XXXV/154/09	2009-12-30	9 605 319,00	7 079 870,00
Uchwała zmieniająca budżet	2010-03-04	XXXVI/159/10	2010-03-04	341 329,00	341 329,00
Zarządzenie zmieniające budżet	2010-03-19	10/10	2010-03-19	22 200,00	22 200,00
Uchwała zmieniająca budżet	2010-03-29	XXXVII/164/10	2010-03-29	42 000,00	42 000,00
Zarządzenie zmieniające budżet	2010-04-30	12/10	2010-04-30	20 467,00	20 467,00
Zarządzenie zmieniające budżet	2010-05-20	13/10	2010-05-20	152 469,00	152 469,00
Zarządzenie zmieniające budżet	2010-06-09	16/10	2010-06-09	0,00	0,00
Uchwała zmieniająca budżet	2010-06-23	XXXIX/166/10	2010-06-23	9 432,62	9 432,62
Zarządzenie zmieniające budżet	2010-06-30	17/10	2010-06-30	6 898,00	6 898,00
Uchwała zmieniająca budżet	2010-07-20	XL/169/10	2010-07-20	0,00	0,00
Uchwała zmieniająca budżet	2010-07-20	XL/170/10	2010-07-20	26 059,00	26 059,00
Uchwała zmieniająca budżet	2010-07-28	XLI/175/10	2010-07-28	67 000,00	67 000,00
Zarządzenie zmieniające budżet	2010-08-17	20/10	2010-08-17	9 205,00	9 205,00
Uchwała zmieniająca budżet	2010-08-30	XLII/176/10	2010-08-30	0,00	0,00
Zarządzenie zmieniające budżet	2010-09-30	22/10	2010-09-30	3 220,00	3 220,00
Uchwała zmieniająca budżet	2010-11-03	XLIV/183/10	2010-11-03	131 429,00	131 429,00
Zarządzenie zmieniające budżet	2010-11-22	28/10	2010-11-22	111 714,00	111 714,00
Uchwała zmieniająca budżet	2010-12-30	III/11/10	2010-12-30	101 024,00	101 024,00
Zarządzenie zmieniające budżet	2010-12-31	34/10	2010-12-31	0,00	0,00
Razem				10 649 765,62	8 124 316,62

Po wprowadzonych zmianach budżet po stronie dochodów wyniósł 8 124 316,62zł a po stronie wydatków 10 649 765,62zł.

W 2010 roku planowany deficyt budżetowy wynosił 2 525 449zł. Planowane rozchody dotyczące spłaty kredytów i pożyczek wynosiły 560 000zł. Wykonanie budżetu za rok 2010 przedstawia się następująco:

1. Wykonane dochody budżetu w kwocie 7 832 744,46zł:
w tym:
 - dochody bieżące 7 765 744,46zł
 - dochody majątkowe 67 000,00
2. Wykonane wydatki budżetowe w kwocie 9 034 047,80zł
w tym:
 - wydatki bieżące 7 703 848,46zł
 - wydatki majątkowe 1 330 199,34zł
3. Wykonany deficyt osiągnięty w roku 2010 to 1 201 303,34zł,
4. Spłaty pożyczek i kredytów w kwocie 300 533,00zł

Tabelaryczne przedstawienie powyższych informacji zawiera załącznik nr 5.

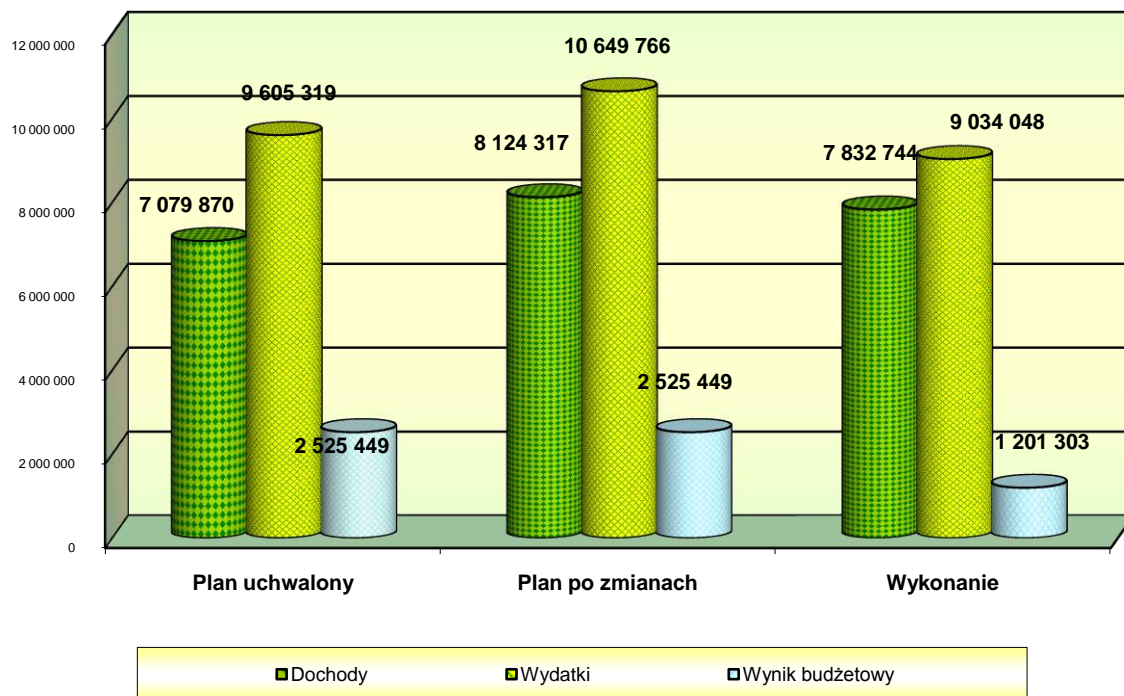

Wykres nr 1. Dochody i wydatki planowane a wykonane w roku 2010

Z porównania wielkości osiągniętych dochodów i zrealizowanych wydatków wynika, iż budżet gminy Olszanka na dzień 31 grudnia 2010r. zamknął się deficytem w wysokości 1 201 303,34zł, przy planowanym wyniku ujemnym w kwocie 2 525 449,00zł. Główną przyczyną wykonania budżetu w wysokości mniejszej niż planowana było niewykonanie części inwestycji w skutek odrzucenia wniosków o dofinansowanie lub przesunięcie realizacji niektórych zadań na rok następny.

Na dzień 31 grudnia 2010r. zobowiązania wymagalne nie wystąpiły.

Zobowiązania niewymagalne wyniosły 494 783,19zł. Składały się na nie głównie nieodprowadzone zaliczki na podatek dochodowy od osób fizycznych oraz składki na ubezpieczenia społeczne i zdrowotne oraz Fundusz Pracy naliczone w miesiącu grudniu oraz faktury otrzymane w styczniu roku 2011.

Zobowiązania wg tytułów dłużnych	Kwota zadłużenia ogółem	zobowiązania	
		pożyczki	kredyty
kredyty i pożyczki długoterminowe	3 108 092,12	3 008 092,00	100 000,12

Stan zadłużenia Gminy Olszanka na dzień 31 grudnia 2010r. wynosi 3 108 092,12zł. Przedstawia je powyższa tabela. Zadłużenie to stanowi 39,68% wykonanych dochodów za rok 2010.

Należności wymagalne budżetu gminy na dzień 31 grudnia 2010r. wynoszą łącznie 198 636,39zł. Na kwotę tą składają się należności z tytułu dostarczania wody, czynsze za mieszkania, należności z tytułu podatków oraz należności z tytułu wypłat z Funduszu Alimentacyjnego. Poszczególne kwoty należności opisane są przy poszczególnych działach.

a. Sprawozdanie opisowe z wykonania dochodów budżetu Gminy Olszanka za 2010 rok
Dochody budżetu gminy za 2010 rok wykonano w 96%, tj. na plan 8 124 316,62zł wykonano 7 832 744,46zł.

Realizacja planowanych i uzyskanych dochodów gminy za rok 2010 wraz z procentem realizacji w rozbięciu na działy, rozdziały i paragrafy przedstawia załącznik nr 1.

010 Rolnictwo i łowiectwo

Infrastruktura wodociągowa i sanitacyjna wsi

Na plan 10 000zł wykonano 7 500,00zł co stanowi 75% planu. Kwotę tą stanowiły wpływy z różnych opłat między innymi zaległe i bieżące opłaty na dofinansowanie budowy przydomowych oczyszczalni ścieków.

Program rozwoju Obszarów Wiejskich 2007-2013

Plan dochodów inwestycyjnych na kwotę 261 480zł z przeznaczeniem na „Budowę i wyposażenie Ośrodka Kultury Wiejskiej w Szydłowce” stanowi dotacja celowa w ramach programów finansowanych z udziałem środków europejskich. W związku z opóźnioną realizacją zadania kwota zwrotu nie została wykonana w bieżącym roku budżetowym. Po przeprowadzeniu przetargu i aneksie umowy na dofinansowania danej inwestycji zwrot pomniejszony został do kwoty 191 036zł i zrealizowany zostanie w roku 2011 po złożeniu wniosku o płatność.

Pozostała działalność

Na plan 238 198,00zł wykonano 238 196,75zł, tj. 100%. Dochody te stanowi dotacja na zwrot podatku akcyzowego zawartego w cenie oleju napędowego dla rolników.

400 Wytwarzanie i zaopatrywanie w energię elektryczną, gaz i wodę

Dostarczanie wody

Na plan 375 400zł wykonano 382 042,86,64zł, tj. 102%. Kwotę tą stanowią opłaty za zużytą wodę z wodociągów. Należności wymagalne w opłatach za wodę na dzień 31.12.2010r. wynosiły 43 161,33zł. Do osób z zaległościami wysłano wezwania do zapłaty. Odsetki od zaległości ściągniętych w roku 2010 wynosiły 245,80zł co stanowiło 114% planu.

600 Transport i łączność

Drogi publiczne gminne

Na plan 67 000zł wykonano 67 000zł, tj. 100%. Kwotę tą stanowi wpływ z tytułu pomocy finansowej udzielanej między jednostkami samorządu terytorialnego na dofinansowanie własnych zadań inwestycyjnych i zakupów inwestycyjnych. Pomoc ta dotyczyła dofinansowania zadania inwestycyjnego pod nazwą „Modernizacja drogi gminnej w miejscowości Klimy”.

700 Gospodarka mieszkaniowa

Gospodarka gruntami i nieruchomościami

Dochody wykonano w 88%. Plan 39 226zł. Wykonanie 34 636,82zł. Są to dochody z tytułu:

- dochody z najmu lokali 33 411,29zł
- dochody za zarząd i użytkowanie 1 225,53zł

Należności wymagalne z tytułu opłat czynszowych na dzień 31.12.2010r. wynosiły 5 275,90zł.

750 Administracja publiczna

Urzędy wojewódzkie

Dochody wykonano w 100%. Plan 34 528,00zł. Wykonano 34 528,00zł. Dochody te to dotacja celowa na zadania zlecone, tj. na dofinansowanie utrzymania jednego etatu pracownika rządowego - Kierownika Urzędu Stanu Cywilnego.

Urzędy gmin (miast i miast na prawach powiatu)

Plan 2 900zł. Wykonano 3 328,30zł. Są to dochody związane z realizacją zadań z zakresu administracji publicznej i wykonano je w 115%.

Dochody te to różne opłaty, tj. opłaty administracyjne, opłaty za kosze na śmieci oraz z funduszu alimentacyjnego.

Spis powszechny i inne

Plan 15 306zł. Wykonano 15 295,24zł. Są to dochody związane z realizacją zadań z zakresu administracji rządowej wykonane w 100%. Dotacja ta przeznaczona była na przeprowadzenie spisu rolnego.

751 Urzędy naczelnych organów władzy państwowej, kontroli i ochrony prawa oraz sądownictwa

Urzędy naczelnych organów władzy państwowej, kontroli i ochrony prawa

Plan 526zł. Wykonano 526zł. Jest to dotacja celowa otrzymana z budżetu państwa na realizację zadań bieżących z zakresu administracji rządowej oraz innych zadań zleconych gminie (związkom gmin) ustawami i wykonano je w 100%. (dotacja za aktualizację rejestru wyborców).

Wybory Prezydenta Rzeczypospolitej Polskiej

W rozdziale tym kwota dotacji dotyczy Wyborów Prezydenta RP. Plan 15 783,00zł wykonano w 93%. Niewykorzystaną kwotę dotacji zwrócono do Krajowego Biura Wyborczego.

Wybory do rad gmin, rad powiatów i sejmików województw, wybory wójtów, burmistrzów i prezydentów miast oraz referenda gminne, powiatowe i wojewódzkie

W rozdziale tym kwota dotacji dotyczy wyborów do rad gmin oraz wójta. Plan 22 977,00zł wykonano 53%. Z uwagi na brak konieczności przeprowadzenia drugiej tury wyborów dotację wykonano w połowie.

752 Obrona narodowa

Pozostałe wydatki obronne

Plan 500zł. Wykonano 500zł. Jest to dotacja celowa otrzymana z budżetu państwa na realizację zadań bieżących z zakresu administracji rządowej oraz innych zadań zleconych gminie (związkom gmin) ustawami. Wykonano je w 100%.

754 Bezpieczeństwo publiczne i ochrona przeciwpożarowa

Usuwanie skutków klęsk żywiołowych

Dochody w tym dziale wykonano w 100,00%. Plan 2 525,00zł. Wykonanie 2 525,00zł. Jest to dotacja na realizację własnych zadań bieżących gmin. Kwota ta dotyczyła dofinansowania działań ochotniczych straży pożarnych wyjeżdżających do powodzi.

756 Dochody od osób prawnych, od osób fizycznych i od innych jednostek nieposiadających osobowości prawnej oraz wydatki związane z ich poborem

Wpływy z podatku dochodowego od osób fizycznych

Podatek od działalności gospodarczej osób fizycznych, opłacany w formie karty podatkowej wykonano w 0%.

Wpływy z podatku rolnego, podatku leśnego, podatku od czynności cywilnoprawnych, podatków i opłat lokalnych od osób prawnych i innych jednostek organizacyjnych

wykonano w 96% i kształtowały się one następująco:

Podatek od nieruchomości 73 427,00zł tj. 96%

Podatek rolny 438,00zł tj. 99%

Podatek leśny 157,00zł tj. 100%

Podatek od czynności cywilnoprawnych 4 034,00zł tj. 100%

Odsetki od nieterminowych wpłat z tytułu podatków i opłat 0,00zł tj. 0%

Należności wymagalne z tytułu podatku od nieruchomości osób prawnych na dzień 31.12.2010r. wynosiły 1 270,00zł.

W roku 2010 wysłano 4 szt. upomnień na łączną kwotę 5 077zł. Wystawiono 2 tytuły wykonawcze na kwotę 1 736zł. W skutek podjętych działań wyegzekwowano kwotę 1 350zł.

Wpływy z podatku rolnego, podatku leśnego, podatku od spadków i darowizn, podatku od czynności cywilno-prawnych oraz podatków i opłat lokalnych od osób fizycznych

wykonano w 102% i kształtowały się one następująco:

Podatek od nieruchomości 84 741,36zł tj. 94%

Podatek rolny 333 639,30zł tj. 98%

Podatek leśny 20 784,11zł tj. 104%

Podatek od środków transportowych 255 174,33zł tj. 110%

Podatek od spadków i darowizn 108,00zł tj. 5%

Wpływy z opłaty targowej 100,00zł tj. 50%

Podatek od czynności cywilnoprawnych 34 117,00zł tj. 114%

Odsetki od nieterminowych wpłat z tytułu podatków i opłat 7 077,93zł tj. 118%

Należności wymagalne od osób fizycznych na dzień 31.12.2010r. wynosiły 40 786,32zł z tego:

- podatek rolny 26 534,49zł
- podatek leśny 3 616,47zł
- podatek od nieruchomości 3 104,36zł
- podatek transportowy 7 531,00zł

Z tytułu zaległości w podatku rolnym, leśnym i od nieruchomości wysłano w sumie 355 szt. upomnień na łączną kwotę 73 397,18zł. Wystawiono 70 sztuk tytułów wykonawczych na kwotę 1 736zł. W skutek podjętych działań wyegzekwowano kwotę 1 350zł.

Tabelaryczne zestawienie danych dotyczących należności podatkowych oraz ich realizację przedstawia załącznik nr 8.

Wpływy z innych opłat stanowiących dochody jednostek samorządu terytorialnego na podstawie ustaw wykonano w 93% i kształtowały się one następująco:

Wpływy z opłaty skarbowej 9 222,00 zł, tj. 77%

Wpływy z opłaty eksploatacyjnej 17 438,35zł, tj. 100%

Wpływy z opłat za zezwolenia na sprzedaż alkoholu 14 555,39zł, tj. 97%. Dane dotyczące wydanych zezwoleń zawiera załącznik nr 6.

Udziały gmin w podatkach stanowiących dochód budżetu państwa

Na plan 499 019,00zł wpłynęło 488 891,54zł, tj. 98%. Z tego:

Udziały w podatkach stanowiących dochody budżetu państwa – wpływy z podatku dochodowego od osób fizycznych na plan 495 019zł wykonanie 484 511,00zł, tj. 98%.

Udziały w podatkach stanowiących dochody budżetu państwa – wpływy z podatku dochodowego od osób prawnych na plan 4 000zł wykonanie 4 380,54zł, tj. 110%.

758 Różne rozliczenia

Część oświatowa subwencji ogólnej dla jednostek samorządu terytorialnego

Część oświatowa subwencji ogólnej na plan 2 458 695zł, wykonanie 2 458 695zł; 100%,

Część wyrównawcza subwencji ogólnej dla gmin

Część wyrównawcza subwencji ogólnej na plan 1 744 514zł, wykonanie 1 744 514zł, 100%

Różne rozliczenia finansowe

Dochody w tym dziale wykonano w 103%. Plan 8 130zł, wykonanie 8 393,60zł. Są to odsetki naliczone przez bank od posiadanych środków na rachunkach bankowych.

801 Oświata i wychowanie

Szkoły podstawowe

Dochody wykonano w 100%. Plan 12 000,00zł. Wykonanie 12 000zł. Kwota ta stanowiła dotację na realizację programu pod nazwą „Radosna szkoła”. Po 6 000,00zł dla Szkoły Podstawowej w Olszance i Szkoły Podstawowej w Szydłowie.

Pozostała działalność

Na plan 28 601,93zł wykonano 100%. Środki te stanowiła dotacja celowa w ramach programów finansowanych z udziałem środków europejskich przeznaczona na realizację „Kursu języka angielskiego” w ramach Programu Operacyjnego Kapitał Ludzki.

852 Pomoc społeczna

Dochody wykonano w 100%. Plan 1 200 823,00zł, wykonanie 1 200 823,00zł. Są to dochody z tytułu dotacji na:

- świadczenia rodzinne oraz składki na ubezpieczenie emerytalne i rentowe z ubezpieczenia społecznego wykonane w kwocie 1 032 000,00zł; wykonanie 100%;
- składki na ubezpieczenie zdrowotne opłacane za osoby pobierające niektóre świadczenia z pomocy społecznej oraz niektóre świadczenia rodzinne 2 143zł; wykonanie 100% z czego kwota 743zł to dotacja celowa przeznaczona na realizację zadań zleconych i 1 400zł to dotacja celowa na realizację zadań własnych;
- zasiłki i pomoc w naturze oraz składki na ubezpieczenia emerytalne i rentowe 10 000zł; wykonanie 100%;
- zasiłki stałe 20 000zł; wykonanie 100%;
- ośrodki pomocy społecznej 80 480zł; wykonanie 100%;
- usługi opiekuńcze i specjalistyczne usługi opiekuńcze 24 000,00zł; wykonanie 100%;
- pozostała działalność 32 200,00zł; wykonanie 100%.

853 Pozostałe zadania w zakresie polityki społecznej

Pozostała działalność

Na plan 140 367,69zł wykonano 91%, tj. 127 761,16zł. Środki te stanowi dotacja celowa w ramach programów finansowanych z udziałem środków europejskich przeznaczona na realizację szkoleń w ramach Programu Operacyjnego Kapitał Ludzki.

854 Edukacyjna opieka wychowawcza

Pomoc materialna dla uczniów

Dochody wykonano w 97%. Wykonanie 38 780zł. Są to dochody otrzymane z przeznaczeniem na pokrycie kosztów udzielania edukacyjnej pomocy materialnej dla uczniów o charakterze socjalnym.

Dotacja	Dział	Rozdział	§	Plan	Wykonanie	Zwrot
dofinansowanie zakupu podręczników dla uczniów w ramach Rządowego programu pomocy uczniom w 2010r. „Wyprawka szkolna”	854	85415	2030	12.030,-	10.860,-	1.170,- (brak spełnienia kryterium dochodowego)
stypendia socjalne i pomoc materialna dla uczniów	854	85415	2030	27.920,-	27.920,-	0

900 Gospodarka komunalna i ochrona środowiska


Pozostała działalność

Na plan 48 679,00zł wykonano 100%, tj. 48 742,04zł. Środki te stanowią wpływy zlikwidowanego Gminnego Funduszu Ochrony Środowiska i Gospodarki Wodnej co wynikało z założeń reformy finansów publicznych.

926 Kultura fizyczna i sport

Zadania w zakresie kultury fizycznej i sportu

Na plan 7 420,00zł wykonano 100%. Środki te stanowią wpływy z dotacji w ramach Programu Operacyjnego Kapitał Ludzki do projektu „Wyrównywanie szans edukacyjnych uczniów poprzez dodatkowe zajęcia rozwijające kompetencje kluczowe – Zagrajmy o sukces”

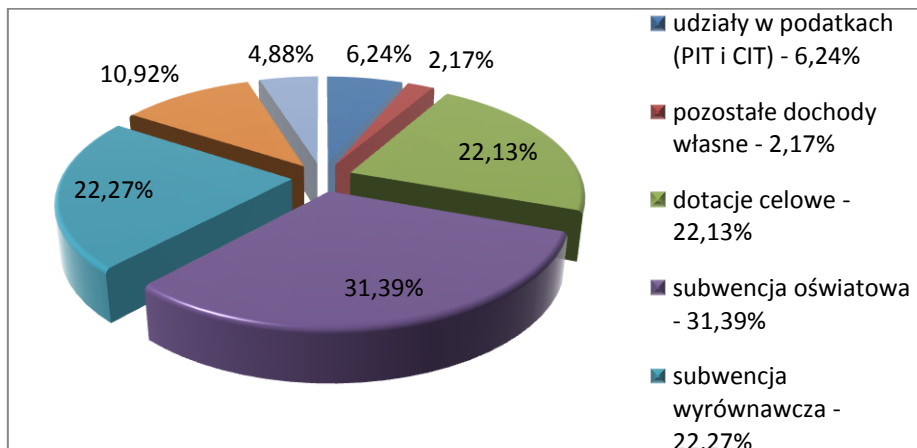


Wykres nr 2. Procentowy udział dochodów we wpływach ogółem wykonanych w roku 2010

Dochody na zadania zlecone gminie z zakresu administracji rządowej zostały zrealizowane w kwocie 1 372 572,64zł co stanowi 99% planu z tego:

1. Rolnictwo i łowiectwo –podatek akcyzowy w kwocie 238 196,75zł, tj. 100%,
 2. Administracja publiczna
 - USC w kwocie 34 528,00zł tj. 100%,
 - Spis rolny w kwocie 34 528,00zł tj. 100%,
 3. Urzędy naczelnych organów władzy państwowej, kontroli i ochrony prawa oraz sądownictwa w kwocie 27 309,65zł tj. 75%,
 4. Obrony narodowa w kwocie 500,00zł, tj. 100%,
 5. Pomoc społeczna w kwocie 1 056 743,00zł, tj. 100%,
- Szczegółowe wykonanie przedstawia załącznik nr 3.

b. Sprawozdanie opisowe z wykonania wydatków budżetu gminy Olszanka za 2010 rok
Wydatki budżetu gminy w roku 2010 wykonano w 85%, tj. na plan 10 649 765,62zł wykonano 9 034 047,80zł.

Realizacja planowanych i wykonanych wydatków gminy za 2010 rok w rozbiciu na działy, rozdziały i paragrafy klasyfikacji budżetowej przedstawia załącznik nr 2.

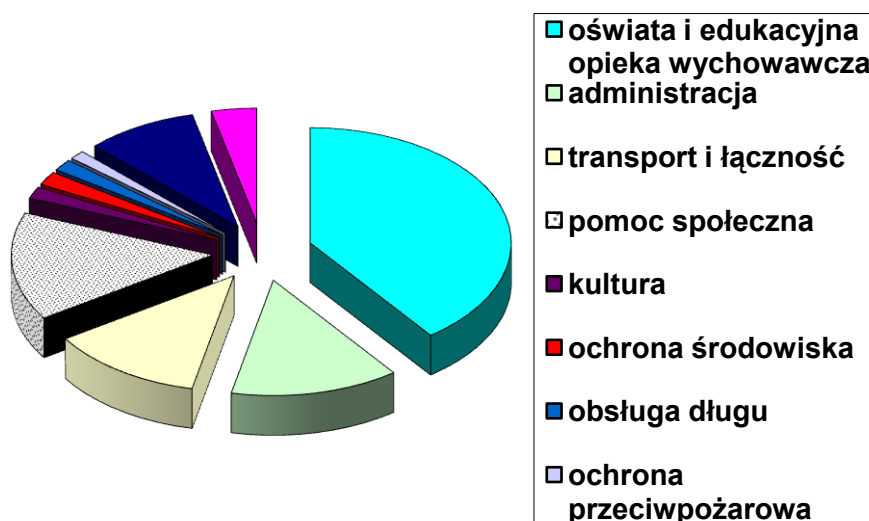

Wykres nr 3. Udział wydatków we wpływach ogółem wykonanych w roku 2010

Wykonanie wydatków budżetowych w poszczególnych działach przedstawia się następująco:

010 Rolnictwo i łowiectwo

Infrastruktura wodociągowa i sanitacyjna wsi

Wydatki wykonano w 91%. Plan 281 698,00zł, wykonanie 256 776,77zł. Wydatki te stanowią:

Koszty eksploatacji wodociągów wiejskich w tym:

- wynagrodzenia wraz z pochodnymi – 82 572,14zł,
- zużycie energii elektrycznej – 89 848,27zł,
- opłaty za gospodarcze korzystanie ze środowiska 43 156,99zł,
- pozostałe wydatki i remonty – 12 350,52zł.

Izby rolnicze

Wpłaty 2% od uzyskanych wpływów z podatku rolnego na rzecz Izby Rolniczej 7 211,00zł.

Program rozwoju Obszarów Wiejskich 2007-2013

W ramach realizacji inwestycji „Przebudowa i wyposażenie Ośrodka Kultury Wiejskiej w Szydłowie” wydatkowano kwotę 308 026,22zł (rachunek za zakup naczyń, patelni i opracowanie specyfikacji technicznej oraz faktura za wykonanie przebudowy).

W związku z opóźnieniem prac przesunięto termin złożenia wniosku o płatność na rok 2011. Kwota zwrotu z danej inwestycji po aktualizacji w wyniku przeprowadzonego przetargu na roboty budowlane opiewa na 191 036zł.

Pozostała działalność

Zwrot podatku akcyzowego od paliwa rolniczego wyniósł 233 526,22zł. Wydatki kancelaryjne związane z wypłatą akcyzy wykonane zostały w kwocie 4 670,53zł. Zwrócono 1,25zł. Zadanie wykonano w 100%.

150 Przetwórstwo przemysłowe

Plan w tym dziale stanowi dotację w związku z realizacją zadania „Przyspieszenie wzrostu konkurencyjności województwa mazowieckiego, przez budowanie społeczeństwa informacyjnego i gospodarki opartej na wiedzy poprzez stworzenie zintegrowanych baz wiedzy o Mazowszu”. Zaplanowany i niezrealizowany wydatek został przeniesiony do realizacji na rok 2011.

600 Transport i łączność

Drogi publiczne powiatowe

Realizacja wszystkich planowanych inwestycji zgodnie z ustaleniami nastąpiła w drugiej połowie 2010 roku. Wydatki w kwocie 825 490,63zł wydano w formie dotacji oraz w formie pomocy rzeczowej w postaci projektu na realizację zadań z powiatem. Szczegółowe rozbiecie wygląda następująco:

- Budowa chodnika w Olszance i Modernizacja skrzyżowania w Olszance – przekazano 42 261zł
- Przebudowa drogi powiatowej nr 2028W Łosice Rudnik Hadynów – przekazano 160 299zł
- Przebudowa drogi powiatowej nr 2050W Łosice - Hadynów -Próchenki - Krzesk – droga nr 2 w (przez Wyczółki)- przekazano 342 930,63
- Likwidacja przełomów na terenie gminy Olszanka – przekazano 280 000zł
- Budowa chodnika w Próchenkach – nie została zrealizowana

Tabelaryczne zestawienie planu i wykonania w/w inwestycji zawiera załącznik nr 7 i 8.

Drogi publiczne gminne

W 2010 roku w tym dziale wykonano w 63%:

- wydatki bieżące na kwotę 115 152,91zł, na które składają się między innymi:

* wynagrodzenia bezosobowe 13 900zł,

* zakup paliwa i materiałów do bieżących remontów 35 238,08zł,

* usługi w zakresie odśnieżania i bieżących remontów dróg, przepustów 66 014,83zł,

- wydatki inwestycyjne:

* zaplanowane wydatki na kwotę 295 849zł z przeznaczeniem na przebudowę drogi gminnej w miejscowości Klimy oraz Wyczółki zrealizowano w drugiej połowie roku 2010. Wykonanie wynosi 183 682,49 z czego 67 000zł stanowi kwota dotacji z terenowego Funduszu Ochrony Gruntów Rolnych. Wykonanie w wysokości 62% planu spowodowane jest niższą kwotą po przetargu oraz brakiem realizacji inwestycji w miejscowości Bolesty.

700 Gospodarka mieszkaniowa

Gospodarka gruntami i nieruchomościami

Wydatki bieżące wykonano na kwotę 43 491,89zł (remont budynków komunalnych – zakup części hydraulicznych, map wyniósł 791,89zł, projekt budowlany koncepcji przebudowy budynku Szkoły Podstawowej w Starych Łepkach - 42 700zł).

750 Administracja publiczna

Urzędy wojewódzkie

Wydatki wykonano w 100%. Plan 34 528,00zł. Wydatki te poniesione zostały w związku z realizacją zadań zleconych gminie na dofinansowanie etatu pracownika rządowego, tj. Kierownika Urzędu Stanu Cywilnego.

Rady gmin (miast i miast na prawach powiatu)

Wydatki wykonano w kwocie 55 968,81zł. Składają się na nie wypłaty diet dla radnych za udział w sesjach w wysokości 48 270,00zł, zakupy związane z obsługą i przygotowaniem posiedzeń rady, opłaty z tytułu zakupu usług telekomunikacyjnych, zakup materiałów papierniczych 7 698,81zł.

Urzędy gmin (miast i miast na prawach powiatu)

Wydatki wykonano w 82%, tj. na kwotę 1 033 212,86zł

Na wynagrodzenia i pochodne od wynagrodzeń pracowników wydatkowano kwotę 818 914,09zł.

Wydatki na zakup materiałów, energii i opału wykonano na 78 446,16zł.

Usługi pocztowe oraz konserwacja sprzętu biurowego i komputerowego, obsługa informatyczna i zakup podpisu elektronicznego, zakup usług dostępu do sieci Internet, opłaty z tytułu zakupu usług telekomunikacyjnych oraz zakup akcesoriów komputerowych wyniosły 120 160,95zł.

Szkolenia pracowników niebędących członkami korpusu służby cywilnej wyniosły 3 640,00zł. Podróże służbowe krajowe – 12 051,66zł.

W związku z „Wdrażaniem usług dla obywateli w jednostkach samorządu terytorialnego powiatu łosickiego elementem rozwoju regionu na bazie społeczeństwa informacyjnego” zabezpieczono kwotę 40 000zł. Kwoty tej nie wydatkowano a projekt ten został odrzucony z realizacji w skutek braku dofinansowania z zewnątrz.

Spis powszechny i inne

Zaplanowana kwota wydatkowana została w 100% i dotyczyła przeprowadzonego powszechnego spisu rolnego. W ramach wydatków zgodnie z zaleceniami Głównego Urzędu Statystycznego, wypłacono dotądki spisowe, delegacje oraz zakupiono niezbędne materiały potrzebne do przeprowadzenia spisu.

Promocja jednostek samorządu terytorialnego

Zaplanowana kwota dotyczyła organizacji dożynek w ramach promocji jednostek samorządu. Wydatkowano łącznie 7 571,37zł.

Pozostała działalność

Składka członkowska gminy Tygiel Dolina Bugu, Stowarzyszenia Gmin i Regionów Nadbużańskich oraz na związek Gmin Wiejskich wyniosła łącznie 2 621,53zł tj. 40% planu.

Na wynagrodzenia i pochodne od wynagrodzeń pracowników obsługi wydatkowano 62 663,18zł. Zakupiono materiały (benzyna do kosiarek, artykuły gospodarcze, środki czystości, artykuły elektryczne) na kwotę 8 940,08zł i usługi obce (prowizje bankowe) – 3 954,53zł.

Natomiast w kwocie 10 860zł zabezpieczono wkład gminy w realizację projektu „Rozwój elektronicznej administracji w samorządach województwa mazowieckiego wspomagającej niwelowanie dwudzielności potencjału województwa. Czas realizacji wdrożenia tej usługi przypada na drugą połowę roku 2010. Na podstawie pisma i aneksu do umowy przekazanie dotacji przełożono na rok budżetowy 2011.

751 Urzędy naczelnych organów władzy państwowej, kontroli i ochrony prawa oraz sądownictwa

Urzędy naczelnych organów władzy państwowej, kontroli i ochrony prawa

W 2010 roku na podstawie pisma przyznającego dotację na aktualizację spisu wyborców wydatki w tym dziale zaplanowano kwotę 526zł. Wykonano w 100%. Wydatek dotyczył wynagrodzenia za aktualizację spisu wyborców.

Wybory Prezydenta Rzeczypospolitej Polskiej

Plan wydatków w kwocie 15.783zł wykonano w kwocie 14.621,66zł. Wydatki dotyczyły sporządzenia spisów osób uprawnionych do głosowania, uzupełnienia wyposażenia lokali wyborczych, wydatków kancelaryjnych komisji obwodowych, obwieszczeń o podziale na obwody głosowania, obsługi Komisji obwodowych (w tym wydatki związane z użytkowaniem lokali), zryczałtowanych diet członków obwodowych komisji, kosztów sporządzenia pełnomocnictwa, obsługi informatycznej wyborów oraz innych wydatków związanych z funkcjonowaniem obwodu tj. transport, oznaczenie lokali, koszt przejazdów członków obwodowych komisji wyborczych.

Niewykorzystana kwota dotacji (1.161,34zł) została zwrócona 29 września 2010r.

Wybory do rad gmin, rad powiatów i sejmików województw, wybory wójtów, burmistrzów i prezydentów miast oraz referenda gminne, powiatowe i wojewódzkie

Plan wydatków w kwocie 22.977zł wykonano w kwocie 12.161,99zł. Wydatki dotyczyły pierwszej tury wyborów do rad gmin, sejmików województw oraz wybory wójtów. Dotyczyły one sporządzenia spisów osób uprawnionych do głosowania, uzupełnienia wyposażenia lokali wyborczych, wydatków kancelaryjnych komisji, obwieszczeń o podziale na obwody głosowania, obsługi Komisji obwodowych (w tym wydatki związane z użytkowaniem lokali), zryczałtowanych diet członków obwodowych komisji, obsługi informatycznej wyborów, wydruki kart oraz innych wydatków związanych z funkcjonowaniem obwodu.

Niewykorzystana kwota dotacji (929,01zł) została zwrócona 27 grudnia 2010r.

752 Obrona narodowa

Pozostałe wydatki obronne

W 2010 roku na podstawie pisma przyznającego dotację wydatki w tym dziale zaplanowano kwotę 500zł. Wydatkowano je w 100% na zakup materiałów i wyposażenia oraz na szkolenia z zakresu obrony narodowej.

754 Bezpieczeństwo publiczne i ochrona przeciwpożarowa

Ochotnicze straże pożarne

Wydatki bieżące wykonano w kwocie 112 701,53zł, tj. w 91% na plan 124 025,00zł. Przeznaczoną kwotę wydatkowano na:

- zakup materiałów i usług 73 080,89zł (oleje napędowe – 45 386,25zł, ubrania strażackie – 11 006,18zł oraz materiały do zrobienia pługa do odśnieżania),
- wynagrodzenia i pochodne 5 490,51zł,
- zakup energii 15 904,37zł,
- remonty i naprawy remizy oraz samochodów 8 266,14zł,
- ubezpieczenia i składki i przeglądy samochodów 7 434,62zł.

Usuwanie skutków klęsk żywiołowych

Plan 2 525,00zł. Wykonanie 2 525,00zł. Kwota ta dotyczyła działań ochotniczych straży pożarnych wyjeżdżających do powodzi.

756 Dochody od osób prawnych, od osób fizycznych i od innych jednostek nieposiadających osobowości prawnej oraz wydatki związane z ich poborem

Pobór podatków, opłat i niepodatkowych należności budżetowych

Wydatki wykonano w 80% na łączną kwotę 24 141,80zł w czym na wynagrodzenia dla inkasentów pobierającym podatki 18 170,00zł a 5 971,80zł to wydatki na zakup usług pocztowych oraz opłaty komornicze w związku ze ściąganiem należności. Nie dokonano w tym dziale zaplanowanych materiałów i wyposażenia.

757 Obsługa długu publicznego

Obsługa papierów wartościowych, kredytów i pożyczek jednostek samorządu terytorialnego

Odsetki od kredytów i pożyczek związanych z obsługą długu krajowego wniosły 147 450,33zł co stanowi 96% planu.

758 Różne rozliczenia

Rozliczenia między jednostkami samorządu terytorialnego

Wykonana kwota 42 277,50,00zł to składka za 4 kwartały na dofinansowanie bieżących wydatków Międzygminnego Związku Komunalnego „Nieskażone Środowisko”.

Rezerwy ogólne i celowe

Rezerwa zabezpieczona została kwota 80 000zł (ogólna w wysokości 60.000zł, celowa w wysokości 20.000zł, z przeznaczeniem na zarządzanie kryzysowe i wydatki remontowe gminnych jednostek organizacyjnych i OSP). W związku z brakiem okoliczności uzasadniających wydatkowanie tej rezerwy nie została ona wykonana.

801 Oświata i wychowanie

Szkoły podstawowe

Wydatki wykonano na kwotę 2 138 410,92zł co stanowi 86% planu.

Dotacja podmiotowa z budżetu dla niepublicznej jednostki systemu oświaty – Szkoła w Próchenkach wykonana została w 100% tj. 310 000,00zł

Na wynagrodzenia i pochodne od wynagrodzeń wydano 1 661 297,33zł

Zakup materiałów i wyposażenia, pomocy naukowych, dydaktycznych i książek, energii, dostępu do sieci Internet, różne opłaty i składki oraz zakup akcesoriów komputerowych, w tym programów i licencji wykonano na kwotę 134 735,57zł

Zakup usług wykonano na kwotę 17 713,20zł

Podróże służbowe krajowe wykonano na kwotę 1 664,82zł

Wydatek inwestycyjny zaplanowany na kwotę 301 910,37zł, dotyczący wyrównania szans edukacyjnych, tj. zadania inwestycyjnego pod nazwą „Budowa pawilonu żywieniowo - świetlicowego przy Zespole Szkół w Olszance” - nie został zrealizowany w związku z powiadomieniem gminy o braku dofinansowania do budowy wymienionego obiektu.

Zakupiono w ramach wydatków inwestycyjnych piec centralnego ogrzewania do szkoły w Hadynowie za kwotę 13 000zł.

Oddziały przedszkolne w szkołach podstawowych

Wydatki wykonano na kwotę 201 598,42zł co stanowi 96% planu.

Na wynagrodzenia i pochodne od wynagrodzeń wydano 198 998,75zł.

Zakup materiałów i wyposażenia, pomocy naukowych, dydaktycznych i książek oraz wydatki na podróże służbowe krajowe wyniosły 2 599,67zł.

Gimnazja

Wydatki wykonano na kwotę 866 269,30zł co stanowi 100% planu.

Na wynagrodzenia i pochodne od wynagrodzeń wydano 811 340,36zł

Zakup materiałów i wyposażenia, pomocy naukowych, dydaktycznych i książek, energii, dostępu do sieci Internet, różne opłaty i składki oraz zakup akcesoriów komputerowych, w tym programów i licencji wykonano na kwotę 45 732,94zł

Zakup usług wykonano na kwotę 6 773,05zł

Podróże służbowe krajowe wykonano na kwotę 2 422,95zł

Dowożenie uczniów do szkół

Wydatki wykonano w 93%, czyli na kwotę 154 543,98zł.

Dokształcanie i doskonalenie nauczycieli

Zgodnie z podpisaną umową dotyczącą doskonalenia nauczycieli wydatki wykonano w 89%, tj. na kwotę 8 302,76zł.

Pozostała działalność

Wydatki wykonano w 86%, czyli na kwotę 22 195,12zł. Poniesiono je w ramach realizacji projektu pod nazwą „Kurs języka angielskiego realizowanego z Programu Operacyjnego Kapitał Ludzki. Kwota 17 000zł wydatkowana w 100% dotyczyła odpisu na Zakładowy Fundusz Świadczeń Socjalny nauczycieli emerytów.

851 Ochrona zdrowia

Zwalczanie narkomanii i przeciwdziałanie alkoholizmowi

Wydatki wykonano w 90%, czyli na kwotę 13 177,20zł. Poczyniono je głównie w związku z przeciwdziałaniem alkoholizmowi. Szczegółowe informacje zawiera załącznik nr 6.

Pozostała działalność

Na administrację budynkiem Ośrodka Zdrowia w Olszance wydatkowano kwotę 28 060,94zł tj. 86% rocznego planu. Wydatki dotyczyły kosztów ogrzewania sprzątnięcia oraz utrzymania porządku na placu przy budynku.

852 Pomoc społeczna

Domy pomocy społecznej

Wydatki bieżące wykonano na kwotę 19 839,69zł z przeznaczeniem na opłatę za pobyt w domu pomocy społecznej.

Świadczenia rodzinne, świadczenia z funduszu alimentacyjnego oraz składki na ubezpieczenia emerytalne i rentowe z ubezpieczenia społecznego.

Na wypłatę świadczeń rodzinnych, zaliczek alimentacyjnych, dodatków oraz opłatę składek na ubezpieczenie emerytalne i rentowe wydatkowano kwotę 1 032 000,00zł, tj. 100% planu. Wszystkie wydatki dotyczą zadań zleconych.

Składki na ubezpieczenie zdrowotne opłacane za osoby pobierające niektóre świadczenia z pomocy społecznej, niektóre świadczenia rodzinne oraz za osoby uczestniczące w zajęciach w centrum integracji społecznej.

Wydatki bieżące wykonano w 100% tj. na kwotę 2 143,00zł.

Zasiłki i pomoc w naturze oraz składki na ubezpieczenia emerytalne i rentowe

Wydatki bieżące wykonano w 100%, tj. na kwotę 48 072,31zł.

Dodatki mieszkaniowe

Dodatki mieszkaniowe wypłacono na kwotę 2 858,66zł, tj. na 29%.

Zasiłki stałe

Świadczenia społeczne w formie zasiłków stałych wypłacono w kwocie 21 168,00zł (100% planu).

Ośrodki pomocy społecznej

Wydatki wykonano w 89%. Na wynagrodzenia i pochodne pracowników Ośrodka Pomocy Społecznej wykonano na kwotę 152 719,87zł,

Na zakupy materiałów i wyposażenia, usług, akcesoriów komputerowych, w tym programów i licencji, opłat z tytułu zakupu usług telekomunikacyjnych wydatkowano 11 206,50zł.

Podróże służbowe krajowe, szkolenia pracowników niebędących członkami korpusu służby cywilnej oraz różne opłaty i składki pochłonęły kwotę 6 007,72zł.

Usługi opiekuńcze i specjalistyczne usługi opiekuńcze

Na w/w usługi poniesiono kwotę 25 920,00zł co stanowi 100% planu.

Pozostała działalność

Świadczenia społeczne wypłacono na kwotę 46 200,00zł.

Szczegółowe przedstawienie zadań realizowanych przez Gminny Ośrodek Pomocy Społecznej zawiera informacja załączona do niniejszego sprawozdania.

853 Pozostałe zadania w zakresie polityki społecznej

Pozostała działalność

Wydatki bieżące wykonano na kwotę 150 045,96zł z czego kwota 112 097,67zł dotyczy realizacji szkoleń w ramach Programu Operacyjnego Kapitał Ludzki:

- Szkolenie moją szansą (kurs komputerowy)
- Aktywni na wsi (kurs wózka widłowego)
- Aktywni na wsi II (kurs wózka widłowego)

Pozostała część wydatków dotyczy Gminnego Centrum Informacji.

W związku z nieuruchomieniem Gminnego Ośrodka Zdrowia wydatki majątkowe związane są z modernizacją Gminnego Ośrodka Zdrowia nie zostały zrealizowane.

854 Edukacyjna opieka wychowawcza

Świetlice szkolne

Wydatki wykonano w 97% tj. na kwotę 50 274,08zł. Na wynagrodzenia, pochodne od wynagrodzeń wydano w sumie 49 890,71zł a na zakup materiałów i wyposażenia 383,37zł.

Pomoc materialna dla uczniów

W związku z wypłatą stypendiów dla uczniów wypłacono kwotę 125 012,00zł co stanowiło 98% rocznego planu. Kwota dofinansowania wynosiła 27 920zł. Pozostała część wydatkowanych środków stanowiła dochody własne.

Inne formy pomocy dla uczniów wykonane w 90% stanowiło dofinansowanie zakupu podręczników. Zadanie to zrealizowane było ze środków pochodzących z zewnątrz.

900 Gospodarka komunalna i ochrona środowiska

Oczyszczanie miast i wsi

Wydatki wykonano na kwotę 76 912,84zł, co stanowi 74% rocznego planu. Wydatki dotyczyły zapłaty ryczałtu miesięcznego za odbiór padłych zwierząt za pierwszy kwartał 2010 oraz wydatków za odbiór niesegregowanych odpadów komunalnych.

Oświetlenie ulic, placów i dróg

Wykonano 76% rocznego planu, tj. kwotę 91 489,81zł. Wydatki dotyczyły zapłaty za oświetlenie uliczne oraz jego konserwację.

Pozostała działalność

Wydatki wykonano zaledwie w 3 658,48%. Dotyczyły one zakupu worków na śmieci na akcję sprzątanie świata oraz nagród na konkurs „Dzień ziemi” - 741,12zł, monitoring środowiska -1 880,00zł oraz zapłaty za energię zużytą przez zbiorczą oczyszczalnię ścieków przy urzędzie Gminy - 741,12zł.

921 Kultura i ochrona dziedzictwa narodowego

Domy i ośrodki kultury, świetlice i kluby

Zaplanowana kwota została wykonana w 99% i stanowiła ją dotacja dla Stowarzyszenia BONA FIDE działającego w Olszance z przeznaczeniem na zapewnienie wkładu finansowego do projektu realizowanego w ramach Programu Rozwoju Obszarów Wiejskich z przeznaczeniem na zakup wyposażenia do świetlicy wiejskiej w Olszance.

Biblioteki

Dotacja podmiotowa wykonana została w wysokości 87% tj. 101 640,96zł. Kwota została przeznaczona na działalność kulturalną w gminie – Dotacja dla Gminnej Biblioteki w Olszance z Filii w Szydłowie i Próchenkach. W związku z niewykorzystaniem całej kwoty dotacji niewykorzystaną kwotę zwrócono na rachunek budżetu.

926 Kultura fizyczna i sport

Zadania w zakresie kultury fizycznej i sportu

Na plan 7 420,00zł wykonano 100%. Środki te stanowiły wypłaty wynagrodzeń za umowy zlecenie dla nauczycieli prowadzących zajęcia oraz wydatki rzeczowe w ramach Programu Operacyjnego Kapitał Ludzki do projektu „Wyrównywanie szans edukacyjnych uczniów poprzez dodatkowe zajęcia rozwijające kompetencje kluczowe – Zagrajmy o sukces”

Pozostała działalność

W 2010 roku planuje się w tym dziale:

Wydatki zrealizowano na kwotę 32 465,43zł co stanowi 77% planu. Dotyczą one zapłaty za opiekę nad salą gimnastyczną oraz organizacji gminnych imprez sportowych.

Zadania zlecone gminie z zakresu administracji rządowej zostały zrealizowane w kwocie 1 372 572,64zł co stanowi 99% planu z tego:

1. Rolnictwo i łowiectwo – zwrot podatku akcyzowego w kwocie 238 196,75zł, tj. 100%,
2. Administracja publiczna – wydatki związane z wypłatą wynagrodzenia Kierownika USC oraz przeprowadzeniem spisu rolnego w łącznej kwocie 49 823,24zł, tj. 100%,
3. Urzędy naczelnych organów władzy państwowej, kontroli i ochrony prawa oraz sądownictwa 27 309,65zł tj. 70%,
4. Wydatki związane z realizacją zadań z zakresu obrony narodowej i cywilnej w kwocie 500,00zł, tj. 100,00%,
5. Pomoc społeczna – wydatki 1 056 743,00zł, tj. 100%

Szczegółowe wykonanie przedstawia załącznik nr 4.

Informacja o mieniu komunalnym Gminy Olszanka
wg stanu na dzień 31 grudnia 2010r.

Mieniem komunalnym jest własność i inne prawa majątkowe należące do Gminy oraz mienie innych komunalnych osób prawnych.

Od czasu przedłożenia ostatniej informacji zasoby komunalne powiększyły się o 0,37ha. Jest to nieruchomości w miejscowości Próchenki, włączona na podstawie decyzji Wojewody Mazowieckiego.

W zasobach komunalnych gminy Olszanka znajdują się nieruchomości o łącznej powierzchni 145,5867ha z tego oddane w użytkowanie wieczyste 1,22ha.

I. Grunty rolne

Lp.	Położenie Powierzchnia (ha)	Rodzaj gruntu	Stan zagospodarowania	Data nabycia
1	Bejdy 2,14	0,96 ha – grunt rolny 0,66 ha – las 0,52 ha – nieużytki	dzierżawa – 160zł bezpośredni zarząd gminy	31.12.1991r.
2	Korcówka 2,00	2,00 ha – grunt rolny	bezpośredni zarząd gminy dzierżawa 800zł	31.12.1991r.
3	Klimy 0,20	0,20 ha – nieużytek	basen strażacki	31.12.1991r.
4	Mszanna 0,39	0,39 ha – grunt rolny	bezpośredni zarząd gminy	31.12.1991r.
5	Olszanka 2,2550	2,2550 ha – grunt orny, budowlany	bezpośredni zarząd gminy	03.10.2008r.
Ogółem: 6,9850 ha				

II. Nieruchomości zabudowane i przeznaczone pod zabudowę

Lp.	Położenie Powierzchnia (ha)	Rodzaj zabudowy	Stan zagospodarowania	Data nabycia
1	Łepki Nowe 0,08	świątelnia wiejska	w użytkowaniu wsi Łepki Nowe	20.12.1991r.
2	Hadynów 0,34	działka pod rozbudowę szkoły	bezpośredni zarząd gminy	01.12.1993r.
3	Olszanka 1,06	plac GS	Roman Domański 0,17 ha – użytkowanie wieczyste – 153,00zł	29.05.2002r.
			Zakłady Mięsne „Mościbrody” 0,10 ha – użytkowanie wieczyste – 99,60zł	01.07.2002r.
			Sławomir Szaniawski 0,60 ha – użytkowanie wieczyste – 554,90zł	30.05.2003r. 10.11.2004r. (0,29 ha)
			Anna Marciniuk 0,05 ha – użytkowanie wieczyste – 49,80zł	23.04.2003r.
			Roman Domański 0,04 ha 0,10 ha – użytkowanie wieczyste – 141,30zł	25.04.2002r.
			998,60zł – ogółem za użytkowanie wieczyste	
4	Olszanka 0,08	zlewnia mleka	użytkowanie wieczyste-78,30zł Grzegorz Wolski - Żewuski	15.07.2003r.
5	Olszanka 0,08	BS w Olszance	Użytkowanie wieczyste - 72,00zł.	16.12.1996r.
6	Olszanka 0,18	Agromówka	bezpośredni zarząd gminy	16.12.1996r.
7	Olszanka 0,18	zajezdnia autobusowa	bezpośredni zarząd gminy	16.12.1996r.

8	Olszanka 0,20	remiza OSP	bezpośredni zarząd gminy	16.12.1996r.
9	Olszanka 0,14	teren pod rozbudowę UG	bezpośredni zarząd gminy	16.01.1992r.
10	Olszanka 0,19	Dom Strażaka w Olszance	bezpośredni zarząd gminy	29.09.1998r.
11	Olszanka 0,08	budynek Urzędu Gminy	bezpośredni zarząd gminy	16.12.1996r.
12	Olszanka 0,04	plac obok Domu Strażaka	bezpośredni zarząd gminy	16.12.1996r.
13	Olszanka 0,25	działka pod budowę oczyszczalni ścieków	bezpośredni zarząd gminy	20.07.1999r.
14	Olszanka 0,24	Ośrodek Zdrowia	bezpośredni zarząd gminy	13.09.2001r.
15	Próchenki 0,81	Plac zabaw	bezpośredni zarząd gminy	26.03.2004r.
16	Olszanka 0,06	Plac przy Agronomówce	bezpośredni zarząd gminy	13.01.2006r.
17	Próchenki 0,37	Sklep	bezpośredni zarząd gminy	27.05.1990r. decyzją Wojewody Mazo- wieckiego z 18.09.2009r.
Ogółem: 4,3800 ha				

III. Szkoły podstawowe

Lp.	Położenie powierzchnia (ha)	Rodzaj zabudowy	Użytkownik nieruchomości	Data nabycia
1	Próchenki 1,00	Szkoła Podstawowa	Niepubliczna Szkoła Podstawowa w Próchenkach	13.11.1998r.
2	Hadynów 0,65	Szkoła Podstawowa	bezpośredni zarząd gminy	13.11.1998r.
3	Łepki Stare 1,65	Szkoła Podstawowa	bezpośredni zarząd gminy	13.11.1998r.
4	Szydłówka 0,48	Szkoła Podstawowa	bezpośredni zarząd gminy	18.12.1998r.
5	Olszanka 0,80	Szkoła Podstawowa	bezpośredni zarząd gminy	29.09.1998r.
Ogółem: 4,5800 ha				

IV. Grunty użyteczności publicznej - wodociągi

Lp.	Położenie powierzchnia (ha)	Stan zagospodarowania	Zarządca	Data nabycia
1	Olszanka 0,38	wodociąg ujęcie wodne	Urząd Gminy w Olszance	15.11.1991r.
2	Łepki Nowe 0,46	wodociąg ujęcie wody	Urząd Gminy w Olszance	26.08.1992r.
3	Próchenki 0,69	wodociąg ujęcie wody	Urząd Gminy w Olszance	07.10.1994r.
Ogółem: 1,5300 ha				

V. Inne grunty

Lp.	Położenie powierzchnia (ha)	Rodzaj zabudowy	Użytkownik nieruchomości	Data nabycia
1	Hadynów 1,90	wysypisko śmieci	Urząd Gminy w Olszance	13.04.1992r.
2	Próchenki 0,12	żwirownia	Urząd Gminy w Olszance	31.12.1991r.

3	Wyczółki 0,15	poszerzenie drogi w Wyczółkach	Urząd Gminy w Olszance	12.01.1996r.
4	Bejdy 10,87	drogi gminne we wsi Bejdy	Urząd Gminy w Olszance	15.10.2001r.
5	Pietrusy 12,69	drogi gminne w Pietrusach	Urząd Gminy w Olszance	07.10.2002r.
6	Szawły 14,34	drogi gminne	Urząd Gminy w Olszance	27.03.2003r.
7	Stare Łepki 0,27	drogi gminne	Urząd Gminy w Olszance	04.02.2004r.
8	Olszanka 1,77	drogi gminne	Urząd Gminy w Olszance	16.06.2004r.
9	Klimy 7,39	drogi gminne	Urząd Gminy w Olszance	16.06.2004r.
10	Szydłówka 3,82	drogi gminne	Urząd Gminy w Olszance	16.06.2004r.
11	Dawidy 10,72	drogi gminne	Urząd Gminy w Olszance	16.06.2004r.
12	Hadynów 6,30 ha	drogi gminne	Urząd Gminy w Olszance	14.01.2005r.
13	Radlnia 4,88 ha	drogi gminne	Urząd Gminy w Olszance	14.01.2005r.
14	Nowe Łepki 4,38 ha	drogi gminne	Urząd Gminy w Olszance	14.01.2005r.
15	Stare Łepki 10,59	drogi gminne	Urząd Gminy w Olszance	14.01.2005r.
16	Próchenki 9,49 ha	drogi gminne	Urząd Gminy w Olszance	14.01.2005r.
17	Korczówka 4,7852 ha	drogi gminne	Urząd Gminy w Olszance	14.01.2005r.
18	Korczówka-Kol. 2,06 ha	drogi gminne	Urząd Gminy w Olszance	14.01.2005r.
19	Wyczółki 1,05 ha	drogi gminne	Urząd Gminy w Olszance	14.01.2005r.
20	Bolesty 3,15 ha	drogi gminne	Urząd Gminy w Olszance	14.01.2005r.
21	Próchenki 9,44 ha	drogi gminne	Urząd Gminy w Olszance	03.02.2005r.
22	Mszanna 8,11 ha	drogi gminne	Urząd Gminy w Olszance	03.02.2005r.
23	Bejdy 0,2065 ha	Drogi gminne	Urząd Gminy w Olszance	13.01.2006r.
Ogółem: 128,4817ha				

Gmina Olszanka posiada 126,4671 ha dróg. Spośród dróg urządzonych drogi asfaltowe ogółem stanowią 11 km).

Ogółem długość sieci wodociągowej w gminie Olszanka wynosi 89,3 km.

Gmina Olszanka jest właścicielem budowli stanowiących elementy lub urządzenia infrastruktury. Są to przede wszystkim:

- przepompownia wody w Olszance,
- przepompownia wody w Starych Łepkach,
- przepompownia wody w Próchenkach.

Budynki to składniki majątku rzeczowego. Gmina Olszanka posiada 3 użytkowo-mieszkalne. Administrację i zarządzanie tymi budynkami sprawuje Urząd Gminy.

Budynki mieszkalno-użytkowe:

- Szkoła Podstawowa w Hadynowie (8 mieszkań),

- Szkoła Stare Łepki (3 mieszkań),
- Korczówka (3 mieszkań),
- Budynek po Ośrodku Zdrowia w Olszance (1 mieszkanie),

Budynki użytkowe:

- w Bejdach (świetlica)
- w Dawidach (świetlica)
- w Hadynowie (remiza OSP, szkoła podstawowa)
- w Klimach (świetlica)
- w Korczówce (świetlica)
- w Nowych Łepkach (świetlica)
- w Starych Łepkach (świetlica, szkoła podstawowa)
- w Olszance (remiza OSP z garażem, budynek i garaże przy Ośrodku Zdrowia, siedziba Urzędu Gminy, Poczta, UG gospodarczy, budynek Agronomówki, budynek gospodarczy, szkoła podstawowa i gimnazjum, sala gimnastyczna)
- w Próchenkach (świetlica, szkoła podstawowa)
- w Szydłowie (Ośrodek Kultury, szkoła podstawowa)

Wykaz środków trwałych znajdujących się w ewidencji Urzędu Gminy

Środki transportu i inne

1. UG Olszanka -Volvo (nr rej WLS 03717)
2. OSP Bejdy - Star 200 (nr rej WLS E564), Polonez 1,5 GLE (nr rej WLS K605)
3. OSP Klimy - Mercedes 1124 F (nr rej WLS 00306)
4. OSP Olszanka - Jelcz (nr rej BPK 6028), Lublin (nr rej WTD 2606), Star (nr rej WLS W003)
5. OSP Korczówka - Star 25 (nr rej BPK 4101), Mercedes 1019AF (nr rej WLS 02214)
6. OSP Łepki Stare - Żuk (nr rej BPK 083S)
7. OSP Pietrusy - Żuk (nr rej BPK 0379)
8. OSP Szydłówka - Żuk (nr rej WLS E720)
9. OSP Hadynów - (nr rej WLS L522)
10. Motopompy pływające 1 szt.
11. Pompa szlamowa 1 szt.
12. Agregat prądotwórczy 3 szt.
13. Motopompy PO5 17 szt.

Sprawozdanie
z działalności Gminnej Biblioteki Publicznej w Olszance
oraz Filii Bibliotecznych w Próchenkach i w Szydłowie za rok 2010.

W 2010 roku nie nastąpiły żadne zmiany w sieci bibliotecznej. Na terenie gminy Olszanka działają 3 biblioteki. Są to: Gminna Biblioteka Publiczna w Olszance oraz Filie Biblioteczne w Próchenkach i w Szydłowie.

Filie Biblioteczne zlokalizowane są w szkołach. Filia w Próchenkach zajmuje jedno pomieszczenie o powierzchni 41m², a Filia w Szydłowie 2 pomieszczenia o powierzchni 52m².

GBP w Olszance posiada lokal o powierzchni 65m², z tego 50m² to wypożyczalnia i czytelnia. Pomieszczenia biblioteki znajdują się na piętrze i nie są przystosowane do obsługi osób niepełnosprawnych. Budynek jest własnością urzędu gminy.

Jedynie instytucje kultury w naszej gminie zapewniają mieszkańcom dogodny dostęp do materiałów bibliotecznych i informacji. Do statutowych zadań bibliotek należy: gromadzenie, opracowywanie, przechowywanie i udostępnianie użytkownikom swoich zbiorów; prowadzenie działalności informacyjnej; inspirowanie i promowanie edukacji czytelniczej; wspieranie działalności bibliotek szkolnych i organizacji współpracujących. Placówki kulturalne służą zaspokajaniu potrzeb czytelniczych, edukacyjnych, informacyjnych i rozrywkowych społeczeństwa.

Wszystkie biblioteki wyposażone są w typowy sprzęt biblioteczny.

Na dzień 31.12.2010r. stan księgozbioru bibliotek wynosił ogółem 26.333 woluminy, w tym:

literatury pięknej dla dzieci	–	9009
literatury pięknej dla dorosłych	–	12110
literatury popularno-naukowej	–	5214

W 2010 roku przybyło do bibliotek 527 woluminów o wartości 9267,40zł, z tego z darów 234 woluminy o wartości 3067,40zł. Z dotacji z Programu Biblioteki Narodowej w ubiegłym roku zakupiono 97 książek o wartości 2200zł.

W poszczególnych placówkach przedstawia się to następująco:

Siedziba biblioteki	Ilość książek ogółem	Literatura piękna			Zakup i dary	
		dla dzieci	dorosłych	pop. nauk	ilość	wartość
Olszanka	11471	3968	5029	2474	153	2933,61
Próchenki	7848	2872	3382	1594	87	2222,70
Szydłówka	7014	2169	3699	1146	287	4111,09
Ogółem	26333	9009	12110	5214	527	9267,40

Ze zbiorów bibliotek korzystało w 2010 roku – 610 czytelników, którzy odwiedzili biblioteki 6505 razy i wypożyczyli 12712 woluminów. Najczęściej biblioteki odwiedzali uczniowie szkół podstawowych, gimnazjum oraz szkół średnich.

W poszczególnych placówkach przedstawia się to następująco:

Siedziba biblioteki	Czytelnicy zarejestrowani	Wypożyczenia książek	Wypożyczenia czasopism
Olszanka	357	5368	681
Próchenki	155	4576	1820
Szydłówka	98	2768	1129
Ogółem	610	12712	3630

Czytelnicy najchętniej wypożyczali literaturę społeczno-obyczajową, sensacyjną, popularno-naukową, horrory, fantastykę i kryminały. W dalszej kolejności ilości wypożyczeń była literatura piękna polska, poezja i dramat. Z tych trzech kategorii najpopularniejsze były lektury. Z literatury popularnonaukowej najchętniej wypożyczane były publikacje z dziedziny nauk ekonomicznych, ochrony środowiska oraz historii.

Oprócz książek biblioteki wypożyczały także znajdujące się w tych placówkach czasopisma. Ogółem nasze placówki prenumerują 31 tytułów. Czasopisma można czytać na miejscu i wypożyczyć do domu. W 2010 biblioteki wypożyczyły 3630 czasopism. W czytelni czytelnicy mogli także bezpłatnie skorzystać z Internetu.

W GBP Olszanka można było także wypożyczać książki z Wypożyczalni Międzybibliotecznej, sprowadzając potrzebne czytelnikom woluminy z innych bibliotek. Z tej formy działalności skorzystało w 2010 roku 10 osób, którzy wypożyczyli 16 woluminów.

Poza działalnością ściśle związaną z gromadzeniem, opracowywaniem i udostępnianiem księgozbioru funkcjonujące na naszym terenie placówki kulturalne prowadzą także szeroką działalność kulturalną związaną z popularyzacją książki i czytelnictwa. Większość imprez adresowanych jest do dzieci i młodzieży. Biblioteki przygotowują np. konkursy dla dzieci, ze znajomości bajek, bohaterów literackich, autorów książek, itp.

W 2010 roku zorganizowano już po raz XIII Gminny Konkurs Recytatorski, w którym wzięło udział 21 uczestników, przedstawiciele wszystkich szkół podstawowych działających na terenie naszej gminy.

Trzy osoby, które zajęły 3 pierwsze miejsca, w obu grupach przedstawiło swój program na Powiatowym Konkursie Recytatorskim im. Kornela Makuszyńskiego w Łosicach.

Bardzo często organizowane były także konkursy plastyczne. Ich tematy związane były z porą roku, świętami bądź wydarzeniami historycznymi. W 2010 roku zorganizowano następujące konkursy plastyczne: „Zimowa widokówka”, „Baranek wielkanocny”, „Bajkowy świat”, „Najładniejsza okładka z książki”, „Tęczowe lato w wyobraźni dziecka”, „Nasze piękne motyle”, „Moja wieś”, „Żołędzie, kasztany, szyszki”, „Choinka Bożonarodzeniowa”, „Portret świętego Mikołaja”, „Portret Babci/Dziadka”, „Bukiet kwiatów dla Mamy”, „Zakładka do mojej ulubionej książki”, „Sport chroni moje środowisko”, „Najładniejszy stroik świąteczny”. Po rozstrzygnięciu konkursu z prac wykonywane są wystawki, które cieszą oczy wszystkich czytelników odwiedzających biblioteki. Ogółem w 23 konkursach w 2010 roku wzięło udział 287 dzieci.

Poza konkursami plastycznymi w placówkach kultury odbywają się także konkursy podsumowujące wyniki czytelnictwa. Laureatami ich są uczniowie, którzy w ciągu roku przeczytają największą ilość książek.

Biblioteka w Olszance była także organizatorem kursu bezwzrokowego pisania na klawiaturze komputera dla 6 osób, mieszkańców gminy Olszanka, w ramach projektu „Akademia Orange dla bibliotek”. Po raz pierwszy nasi czytelnicy brali także udział w ogólnopolskim konkursie internetowym „Leśna Akademia Sukcesu”. Uczennica klasy VI zajęła w nim 2 miejsce.

W 2010 roku organizowane były także wycieczki oraz lekcje biblioteczne. Miały one za zadanie, w zależności od wieku uczestników: wskazanie drogi do biblioteki, przekazanie podstawowych informacji o formach udostępniania, zapoznanie ze zwyczajami panującymi w bibliotece, scharakteryzowanie układu księgozbioru na półkach, naukę poszukiwania książki na określony temat oraz zapoznanie z katalogiem kartkowym i programem bibliotecznym. Do bibliotek przychodzą także wycieczki, głównie przedszkolaki i uczniowie młodszych klas szkoły podstawowej, aby zobaczyć bibliotekę, poznać pracę bibliotekarza, a także zapoznać się z bogatym księgozbiorem biblioteki. Ta forma działalności organizowana była w zależności od zapotrzebowania, w ciągu całego roku. Poza tym dzieci przychodzą do biblioteki odrobić lekcje, spotkać się z kolegami, pograć w gry planszowe, zajrzeć do Internetu. Dzieci chętnie biorą udział w imprezach organizowanych przez instytucje kultury.

Często w bibliotekach wykonywane są także gazetki tematyczne, wystawki nowości wydawniczych oraz wystawki na określony temat.

Biblioteki z terenu naszej gminy współpracują także z Kołami Gospodyń Wiejskich. Pomagają w organizacji Olimpiady Wiedzy o Przedsiębiorczości i Gospodarstwie Domowym.

Placówki kultury z gminy Olszanka są miejscem różnego rodzaju spotkań. Celem tych wizyt oprócz wypożyczenia książek jest głównie korzystanie z komputerów, odrabianie lekcji, spędzanie wolnego czasu w oczekiwaniu na autobus lub spotkania z przyjaciółmi.

Biblioteka w Olszance oraz Filia w Szydłowie brały udział w programie Akademia Orange dla bibliotek. Celem programu jest edukacja oraz popularyzacja wykorzystania Internetu przez użytkowników Bibliotek, a w szczególności na zapewnienie dostępu do szerokopasmowych łącz internetowych w placówce głównej i filiach, a także na zakup materiałów oraz prowadzenie projektów o charakterze edukacyjnym w roku 2010. Całkowita kwota otrzymanej dotacji wyniosła 2171,69zł. Z tej kwoty zostały sfinansowane koszty dostępu do internetu w GBP Olszanka i w Filii Szydłowska 1410,43zł, a pozostała z darowizny kwota 761,26zł została wykorzystana na działania dodatkowe: zakup podręczników do nauki bezwzrokowego pisania na klawiaturze komputera, zakup głośników i myszki oraz zakup programów edukacyjnych dla dzieci i młodzieży.

Sprawozdanie roczne z wykonania planu finansowego instytucji kultury - Gminnej Biblioteki Publicznej w Olszance za 2010 rok

Gminna Biblioteka Publiczna w Olszance w 2010 roku na plan 117.500zł, otrzymała z budżetu gminy dotację dla instytucji kultury w wysokości 117.500zł. W związku z niewykorzystaniem przelanych środków dnia 31.12.2010r. zwrócono kwotę 15.859,04zł. Plan początkowy zwiększono także o środki niewykorzystane w 2009 – 3.035,16zł, o odsetki od środków na rachunku bankowym – 16,24zł oraz o dotację Akademia Orange dla bibliotek w kwocie 2.171,69zł. Biblioteka otrzymała również dotację z Programu Biblioteki Narodowej „Zakup nowości wydawniczych dla bibliotek publicznych” w kwocie 2.200,00zł. Tabela-rzeczne zestawienie wykonania planu finansowego za 2010 rok Gminnej Biblioteki Publicznej przedstawia się następująco:

Paragraf	Nazwa	Przychody		
		plan	wykonanie	%
2480	Dotacja podmiotowa z budżetu (Urząd Gminy)	117 500,00	101 640,96	86,50
2480	Dotacja podmiotowa budżetu (Biblioteka Narodowa)	2 200,00	2 200,00	100,00
	Odsetki od środków na rachunku bankowym	16,24	16,24	100,00
	Dotacja Akademia Orange dla bibliotek	2 171,69	2 171,69	100,00
Razem		121 887,93	106 028,89	86,99
stan środków na początek okresu sprawozdawczego		3 035,16	3 035,16	100,00
Ogółem		124 923,09	109 064,05	87,30

Paragraf	Nazwa	Koszty i inne obciążenia		
		plan	wykonanie	%
4010	Wynagrodzenia osobowe pracowników	80 000,00	69 667,54	85,83
4040	Dodatkowe wynagrodzenie roczne	6 149,43	6 149,43	100,00
4110	Składki na ubezpieczenia społeczne	14 000,00	11 907,30	85,05
4120	Składki na Fundusz Pracy	2 300,00	1 831,28	79,62
4210	Zakup materiałów i wyposażenia	6 187,01	6 187,01	100,00
4240	Zakup pomocy naukowych, dydaktycznych i książek	6 200,00	6 200,00	100,00
4270	Zakup usług remontowych	850,57	0,00	0,00
4300	Zakup usług pozostałych	1 000,00	260,03	26,00
4370	Oplaty z tyt. zakupu usług telekomunikacyjnych telefonii stacjonarnej	2 271,68	2 008,16	88,40
4410	Podróże służbowe krajowe	555,00	554,14	99,85
4440	Odpisy na zakładowy fundusz świadczeń socjalnych	2 358,00	2 358,00	100,00
Razem		121 871,69	106 122,89	87,08
stan środków obrotowych netto na koniec okresu sprawozdawczego		x	2 941,16	x
Ogółem		121 871,69	109 064,05	x

Środki finansowe zostały przeznaczone na realizację zadań biblioteki i wykonane w 87,08% w stosunku do planu. Niewykorzystaną dotacją z budżetu gminy Olszanka zwrócono w kwocie 15 859,04zł.

Ze środków tych zostały opłacone wynagrodzenia i składniki pochodne od wynagrodzeń dla zatrudnionych pracowników. Na wynagrodzenia i składniki pochodne od wynagrodzeń na plan 102 449,43zł wydano 88 555,55zł, czyli 86,44%. Wydatkowane środki finansowe związane są z bieżącą działalnością jednostki.

Plan środków finansowych na zakup materiałów i wyposażenia zrealizowany został w 100,00%. Kwotę 6 187,01zł wydano na zakup rolet, prenumeratę czasopism, materiały biurowe, druki biblioteczne, środki czystości.

Na zakup książek zaplanowano 6 200,00zł i wydano 6 200,00zł. W ramach tych zakupów, wydatkowano środki finansowe z dotacji, którą Gminna Biblioteka Publiczna otrzymała z Programu Biblioteki Narodowej „Zakup nowości wydawniczych dla bibliotek publicznych” w kwocie 2200,00zł.

Oprócz tego dokonano stałych opłat za prowizje bankowe, delegacje za podróże służbowe oraz opłaty telefoniczne. Podróże służbowe krajowe dotyczyły wydatków związanych z wyjazdami w celu zakupu książek, szkoleń i sprawami bieżącymi dotyczącymi biblioteki.

Zobowiązania niewymagalne wobec Zakładu Ubezpieczeń Społecznych i Urzędu Skarbowego wynoszą łącznie na koniec roku 2010 roku – 3 324,24zł. Na zobowiązania te składają się:

- zaliczka na podatek dochodowy za miesiąc grudzień 2010 w kwocie: 437,00zł
- składki na ubezpieczenia społeczne za miesiąc grudzień 2010 w kwocie: 2 887,24zł.

Załącznik nr 13
do zarządzenia nr 5/11
Wójta Gminy Olszanka
z dnia 23 marca 2011r.

Informacja z działalności Gminnego Ośrodka Pomocy Społecznej w Olszance za rok 2010

Gminny Ośrodek Pomocy Społecznej w Olszance jest jednostką organizacyjną Gminy Olszanka. Realizuje zadania z zakresu pomocy społecznej wynikające z obowiązujących przepisów prawa a w szczególności z:

- ustawy z dnia 12 marca 2004r. o pomocy społecznej (tekst jednolity Dz.U. z 2009r. Nr 175, poz. 1362 z późn. zm.),
- ustawy z dnia 19 sierpnia 1994r. o ochronie zdrowia psychicznego (Dz.U. Nr 111, poz. 535 z późn. zm.),
- ustawy z dnia 27 sierpnia 2004r. o świadczeniach opieki zdrowotnej finansowanych ze środków publicznych (Dz.U. Nr 210, poz. 2135 z późn. zm.),
- ustawy z dnia 28 listopada 2003r. o świadczeniach rodzinnych (Dz.U. Nr 228, poz. 2255 z późn. zm.),
- ustawy z dnia 22 kwietnia 2005r. o postępowaniu wobec dłużników alimentacyjnych oraz zaliczce alimentacyjnej (Dz.U. Nr 86, poz. 732 z późn. zm.),
- ustawy z dnia 7 września 2007r. o pomocy osobom uprawnionym do alimentów (tekst jednolity Dz.U. z 2009r. Nr 1, poz. 7),
- ustawy z dnia 29 grudnia 2005r. o ustanowieniu programu wieloletniego „Pomoc państwa w zakresie dożywiania” (Dz.U. Nr 267, poz. 2259 z późn. zm.).

Celem pomocy społecznej jest umożliwienie osobom i rodzinom przezwyciężenia trudnych sytuacji życiowych, których nie są oni w stanie pokonać, wykorzystując własne uprawnienia, zasoby i możliwości. Pomoc społeczna wspiera osoby i rodziny w wysiłkach zmierzających do zaspokojenia niezbędnych potrzeb i umożliwienia życia w warunkach odpowiadających godności człowieka.

Zadaniem pomocy społecznej jest także zapobieganie trudnym sytuacjom życiowym, przez podejmowanie różnorodnych działań zmierzających do usamodzielnienia osób i rodzin oraz ich integracji ze środowiskiem.

Pomoc społeczna polega w szczególności na przyznawaniu i wypłacaniu przewidzianych ustawą świadczeń, pracy socjalnej, prowadzeniu i rozwoju niezbędnej infrastruktury socjalnej, analizie i ocenie zjawisk rodzących zapotrzebowanie na świadczenia z pomocy społecznej.

Pomoc społeczną organizują organy administracji rządowej i samorządowej przy współpracy na zasadach partnerstwa z organami społecznymi i pozarządowymi, Kościołem Katolickim oraz osobami fizycznymi i prawnymi.

Świadczenia z pomocy społecznej przyznawane są decyzją administracyjną. Podstawą do wydania decyzji administracyjnej, w której określona jest między innymi forma przyznanej pomocy, jest wywiad środowiskowy wraz z niezbędnymi załącznikami.

Według stanu na dzień 31 grudnia 2010r. świadczeniami pomocy społecznej objęto 137 rodzin (498 osób).

Z ogólnej liczby rodzin objętych pomocą z formy finansowej bądź rzeczowej skorzystało 94 rodziny, natomiast 43 rodzin objęto pomocą wyłącznie w formie pracy socjalnej.

Z pomocy w formie świadczeń rodzinnych skorzystało 301 rodzin.

Środki finansowe na realizację zadań zgodnie z ustawą pochodziły z dwóch źródeł:

1. Zadania zlecone - finansowane przez wojewodę.
2. Zadania własne - finansowane przez samorząd gminy.

Zadania realizowane przez Gminny Ośrodek Pomocy Społecznej realizowano w oparciu o plan rzeczowo - finansowy, który jest wycinkiem z planu budżetowego gminy.

Pomocą finansową z zadań zleconych w okresie sprawozdawczym objęto 8 rodzin (13 osób), natomiast z zadań własnych 78 rodzin (340 osób).

1. Zadania zlecone

Plan na realizację zadań zleconych - pomoc społeczna przedstawia się następująco:

Składki zdrowotne:

Rozdz. 85213 § 2010	-	743,00zł
§ 2030	-	1.400,00zł
		2.143,00zł

Zasiłki stałe:

Rozdz. 85216 § 2030	-	21.168,00zł.
Rozdz. 85214 § 2030	-	10.000,00zł.
		21.168,00zł.

Specjalistyczne usługi opiekuńcze

Rozdz. 85228 § 2010	-	25.920,00zł.
---------------------	---	--------------

Analiza wydatków przedstawia się następująco:

Lp.	Forma pomocy	Liczba osób/rodzin	Liczba świadczeń	Kwota świadczeń
1.	Zasiłki stałe, w tym dla osoby: samotnie gospodarującej, pozostającej w rodzinie	5 3 2	60 36 24	21.168,00 14.544,00 6.624,00
2.	Składka ZUS na ubezpieczenia zdrowotne	5		1400,00

Razem: 49.231,00zł

2. Zadania własne

Plan wydatków na realizację zadań własnych przedstawia się następująco:

Rozdz. 85202 § 4330	-	19.839,69zł
Rozdz. 85214 § 3110	-	38.072,31zł
Rozdz. 85219	-	169.934,09zł
Rozdz. 85295	-	46.200,00zł

z tego:

§ 3110	-	43.594,32zł
§ 4210	-	2.605,68zł

Analiza wydatków przedstawia się następująco:

Lp.	Forma pomocy	Liczba rodzin/osób	Liczba świadczeń	Kwota świadczeń
1.	Program wieloletni „Pomoc państwa w zakresie żywienia” 1. posiłki dla dzieci, w tym dotacja celowa 2. zasiłki celowe w tym dotacja celowa	85 22	14409 55	43.594,32 29.681,00 20.731,00 13.913,32 9.269,00
2.	Zasiłki celowe i pomoc w naturze	70	-	38.072,31
3.	Zasiłki okresowe w tym zad. własne	20	49	13.375,00 3.375,00

Rzeczywistą (realną) liczbę osób i gospodarstw domowych objętych pomocą społeczną przedstawia poniższa tabela.

Charakterystyka gospodarstw domowych objętych pomocą

Lp.	Rodzaj dysfunkcji	Liczba gospodarstw domowych	Liczba osób w tych gospodarstwach
1.	Potrzeba ochrony macierzyństwa w tym: - wielodzietność	18 7	101 57
2.	Bezrobocie	23	89
3.	Niepełnosprawność	26	98
4.	Długotrwała lub ciężka choroba	21	72
5.	Bezradność w sprawach opiekuńczo-wychowawczych w tym: - rodziny wielodzietne	19 2	65 23
6.	Alkoholizm	18	78
7.	Ubóstwo	51	217

Główne przyczyny trudnej sytuacji ekonomicznej rodzin objętych pomocą tkwią w:

- spadku opłacalności produkcji rolnej przy rosnących kosztach utrzymania,
- we wzroście zachorowalności przy stale rosnących cenach leków oraz wysokich kosztach badań specjalistycznych i diagnostycznych, które najczęściej nie są refundowane przez NFZ,
- bezradności właścicieli małych gospodarstw rolnych, którzy nie radzą sobie z problemami wolnego rynku,
- braku miejsc pracy poza rolnictwem.

Z przedstawionych powyżej danych wynika, że w 2010 roku główną przyczyną ubiegania się o pomoc społeczną było ubóstwo, niepełnosprawność i bezrobocie. Zjawiska te są ze sobą ściśle powiązane. Długotrwały brak pracy i niemożność zarobkowania powoduje trudności w zaspokajaniu podstawowych potrzeb życiowych, prowadzi do problemów materialnych, a w konsekwencji do niedostatku i skrajnej biedy. Ponadto utrata pozycji zawodowej i społecznej skutkuje brakiem wiary w możliwość zmiany swojej sytuacji życiowej, bezsilnością i frustracją prowadzącą niejednokrotnie do patologicznych zachowań.

Statystyki z ostatnich 3 lat wskazują, że znaczną grupą klientów GOPS stanowią osoby dotknięte długotrwałą chorobą oraz niepełnosprawnością a skala występowania tych problemów wskazuje tendencję rosnącą.

Zauważalny jest także wzrost liczby rodzin borykających się z problemem uzależnienia od alkoholu. Wzrasta też liczba osób zwracających się o pomoc w związku z sytuacją kryzysową. W większości zgłaszanych przypadków dochodziło do przemocy fizycznej i psychicznej w rodzinie.

Ze zgromadzonych danych liczbowych wynika, że potrzeba ochrony macierzyństwa jest coraz częściej występującym powodem obejmowania rodzin pomocą społeczną.

Pracownicy Ośrodka poza przyznawaniem pomocy finansowej zajmują się pracą socjalną, którą praktycznie obejmują wszystkie rodziny zgłaszające się do ośrodka.

Praca socjalna jest bowiem podstawowym zadaniem pomocy społecznej i ukierunkowana jest na pomoc osobom i rodzinom, aby wzmocnić lub odzyskać ich zdolność do funkcjonowania w społeczeństwie.

Bardzo często praca socjalna staje się jedyną efektywną metodą dotarcia do klienta i udzielenia mu pomocy poprzez długotrwałe wsparcie. Niezbędne jest indywidualne podejście do każdej osoby, diagnoza jej potrzeb i możliwości oraz edukacja od podstawowych funkcji (jak gospodarowanie budżetem domowym, nauka pielęgnacji i sprawowanie funkcji opiekuńczych nad dziećmi i starszymi członkami rodziny, sprzątanie itp.) poprzez pomoc w załatwianiu spraw urzędowych, informowanie o prawach i uprawnieniach, poradnictwo specjalistyczne. Pracownik socjalny zachęca do korzystania z pomocy psychologa, mobilizuje do poradnictwa z zakresu profilaktyki uzależnień, aktywnego poszukiwania pracy.

Na terenie naszej gminy reaktywowano Zarząd Gminny PCK i PKPS. W ramach współpracy Ośrodek w okresie sprawozdawczym pobrał z magazynów PKPS i rozdysponował wśród mieszkańców gminy następujące artykuły żywnościowe:

1. mleko - 5760 litrów
2. mąka - 5280kg
3. cukier - 1290 kg

4. makaron - 1680 kg
5. kasza jęczmienna - 2520 kg
6. dania gotowe - 6017kg
7. ser podpuszkowy - 721,6kg
8. ser topiony - 480 kg
9. płatki kukurydziane - 1680 kg
10. dżem - 547,56 kg
11. musli - 1152 kg
12. krupnik - 1200 kg
13. kawa zbożowa - 384kg
14. kasza z warzywami - 1440kg
15. kasza manna - 2640 kg
16. mleko w proszku - 160kg
17. masło - 264kg
18. dżem - 435,2kg

Na podstawie upoważnienia wprowadzonego zarządzeniem nr 6/2004 Wójta Gminy Olszanka z dnia 4 maja 2004r. Ośrodek od 1 maja 2004r. jest organem właściwym realizującym zadania z zakresu administracji rządowej.

Na przyjęte zadania składają się zasiłki rodzinne, siedem dodatków do nich oraz świadczenia pielęgnacyjne. Od 9 lutego 2006r. Ośrodek realizuje także wypłatę jednorazowej zapomogi z tytułu urodzenia się dziecka tzw. „becikowego” dla wszystkich matek, bez względu na dochód rodziny. Ustawa z dnia 28 listopada 2003r. o świadczeniach rodzinnych przewidziała zatem dziesięć rodzajów świadczeń. Dziewięć z nich jest uzależnionych od nieprzekroczenia ustawowego dochodu na członka rodziny, natomiast zasiłek pielęgnacyjny jest wypłacany bez względu na dochód. Pierwszym i podstawowym świadczeniem jest zasiłek rodzinny. Od prawa do jego pobierania zależy czy świadczeniobiorca może liczyć na siedem dodatków do niego, które przysługują po zajściu określonych okoliczności. Oprócz tych ośmiu form pomocy ustawa przewiduje dodatkowo dwa świadczenia opiekuńcze, tj. zasiłek pielęgnacyjny i świadczenie pielęgnacyjne. Od 1 września 2005r. Ośrodek realizuje zadania na podstawie ustawy z dnia 22 kwietnia 2005r. o postępowaniu wobec dłużników alimentacyjnych oraz zaliczce alimentacyjnej. Ustawa ta dotyczy osób, które przed 1 maja 2004r. pobierały świadczenia z Funduszu Alimentacyjnego, a na skutek jego likwidacji je utraciły.

Od października 2008 roku GOPS realizuje zadania wynikające z ustawy o pomocy osobom uprawnionym do alimentów w przypadku gdy egzekucja jest bezskuteczna. Polegają one na:

- ustaleniu sytuacji rodzinnej, dochodowej, zdrowotnej i zawodowej dłużnika alimentacyjnego oraz przyczyn nie łożenia na utrzymanie osoby uprawnionej a także na odebraniu od niego oświadczenia majątkowego;
- przekazaniu komornikowi sądowemu informacji mających wpływ na skuteczność prowadzonej egzekucji, w szczególności zawartych w wywiadzie alimentacyjnym oraz oświadczeniu majątkowym dłużnika alimentacyjnego.

W przypadku gdy dłużnik alimentacyjny nie może wywiązać się ze swoich zobowiązań z powodu braku zatrudnienia, organ właściwy dłużnika:

- zobowiązuje dłużnika alimentacyjnego do zarejestrowania się jako bezrobotny albo jako poszukujący pracy w przypadku braku możliwości zarejestrowania się jako bezrobotny;
- informuje właściwy powiatowy urząd pracy o potrzebie aktywizacji zawodowej dłużnika alimentacyjnego.

W przypadku gdy dłużnik alimentacyjny uniemożliwia przeprowadzenie wywiadu alimentacyjnego lub odmawia:

- złożenia oświadczenia majątkowego;
- zarejestrowania się w powiatowym urzędzie pracy jako bezrobotny albo poszukujący pracy;
- bez uzasadnionej przyczyny, w rozumieniu przepisów o promocji zatrudnienia i instytucjach rynku pracy, przyjęcia propozycji odpowiedniego zatrudnienia lub innej pracy zarobkowej;

- organ właściwy dłużnika składa wniosek o ściganie za przestępstwo określone w art. 209 § 1 ustawy z dnia 6 czerwca 1997r. - Kodeks karny (Dz.U. Nr 88, poz. 553 z późn. zm.) oraz kieruje wniosek do starosty o zatrzymanie prawa jazdy dłużnika alimentacyjnego;
- organ właściwy dłużnika prowadzi współpracę z organami właściwymi wierzycieli oraz organami właściwymi dłużników alimentacyjnych, komornikami, sądami.

W rejestrze dłużników alimentacyjnych Ośrodka jest 12 dłużników, alimentacyjnych dla 6 z nich organem właściwym jest Wójt Gminy Olszanka. U w/w 6 dłużników zostały przeprowadzone wywiady w oparciu o ustawę o pomocy osobom uprawnionym do alimentów, następnie skierowano pisma do Powiatowego Urzędu Pracy w Łosicach o aktywizację zawodową dłużnika.

W stosunku do jednego dłużnika skierowano wniosek o ściganie za przestępstwo określone w art. 209 § 1 ustawy z dnia 6 czerwca 1997r. - Kodeks karny. Prokuratura Rejonowa w Siedlcach umorzyła postępowanie z uwagi na brak znamion czynu zabronionego (art. 17 § 1 pkt 2 kpk).

Na skutek podjętych działań dłużnicy alimentacyjni zwrócili 2010r. świadczenia z funduszu alimentacyjnego w łącznej wysokości 4.875,06zł z tego na dochody własne gminy przekazana została kwota 1.886,35zł.

Stan należności z tytułu wypłaconych świadczeń z Funduszu Alimentacyjnego w okresie od 1 września 2008r. do 31 grudnia 2010r. wynosi 60.612,63zł.

Stan należności z tytułu wypłaconych zaliczek alimentacyjnych w okresie od 1 września 2005r. do 30 września 2008r. wynosi 47.530,21zł - zadłużenie dłużników alimentacyjnych.

Plan w Rozdz. 85212 na realizację zadań zleconych - świadczenia rodzinne przedstawia się następująco:

Analiza wydatków przedstawia się następująco:

Lp.	Forma pomocy	Liczba świadczeń	Kwota świadczeń
1.	Zasiłki rodzinne	5458	4.737.90zł
2.	Dodatki do zasiłków, rodzinnych w tym z tytułu:	3120	292.192zł
2.1	Urodzenia dziecka	28	28.000 zł
2.2	Opieki nad dzieckiem w okresie korzystania z urlopu wychowawczego	84	30.212zł
2.3	Samotnego wychowywania dziecka	142	24.140zł
2.4	Kształcenia i rehabilitacji dziecka niepełnosprawnego	205	16.140zł
2.5	Rozpoczęcia roku szkolnego	351	35.100zł
2.6	Podjęcia przez dziecko nauki poza miejscem zamieszkania	988	52.840zł
2.6.1	na pokrycie wydatków związanych z zamieszkaniem w miejscowości w której znajduje się szkoła	86	7.740zł
2.6.2	na pokrycie wydatków związanych z dojazdem do miejscowości, w której znajduje się szkoła	902	45.100zł
2.7	Wychowywania dziecka w rodzinie wielodzietnej	1322	105.760zł
3.	Świadczenia opiekuńcze	803	166.322zł
3.1	świadczenia pielęgnacyjne	124	62.435zł
3.2	zasiłki pielęgnacyjne	679	103.887zł
4.	Składki na ubezpieczenie zdrowotne od osób pobierających świadczenia opiekuńcze	12	743zł
5.	Spoleczne od osób pobierających świadczenia opiekuńcze	11	3.004zł
6.	Fundusz Alimentacyjny	105	33.640zł
7.	Jednorazowa zapomoga z tytułu urodzenia się dziecka	37	37.000zł
8.	Koszty utrzymania		26.052zł

Razem: 1.032.000zł

Wydatki z zadań zleconych oraz z zadań własnych wyniosły ogółem 1.365.277,09zł.

Gminny Ośrodek Pomocy Społecznej współpracuje z wieloma instytucjami i organizacjami działającymi przede wszystkim na polu pomocy społecznej. Wśród nich wymienić należy:

Policję, Sąd Rejonowy i Okręgowy, kuratorów sądowych i społecznych, prokuraturę, Powiatowy Urząd Pracy, ZUS, KRUS, Polski Komitet Pomocy Społecznej, PCK, lekarza pierwszego kontaktu, diecezjalnego duszpasterza osób uzależnionych, terapeutę prowadzącego terapię od uzależnień alkoholowych szkoły, pedagoga szkolnego, poradnie pedagogiczne, lokalne parafie i inne.

3526

ZARZĄDZENIE Nr 113/11

PREZYDENTA MIASTA OSTROŁĘKI

z dnia 19 maja 2011 r.

w sprawie ogłoszenia naboru zgłoszeń kandydatów na członków Powiatowej Społecznej Rady do Spraw Osób Niepełnosprawnych.

Na podstawie art. 44c ust. 2 i 3 ustawy z dnia 27 sierpnia 1997r. o rehabilitacji zawodowej i społecznej oraz zatrudnianiu osób niepełnosprawnych (Dz.U. z 2010r. Nr 214, poz. 1407 ze zm.) oraz § 9 ust. 1 i 2 rozporządzenia Ministra Gospodarki, Pracy i Polityki Społecznej z dnia 25 marca 2003r. w sprawie organizacji oraz trybu działania wojewódzkich i powiatowych społecznych rad do spraw osób niepełnosprawnych (Dz.U. Nr 62, poz. 560) zarządza się, co następuje:

§ 1. Postanawia się ogłosić nabór zgłoszeń na kandydatów na członków Powiatowej Społecznej Rady do Spraw Osób Niepełnosprawnych.

§ 2. Treść ogłoszenia stanowi załącznik do niniejszego zarządzenia.

§ 3. Ogłoszenie, o którym mowa w § 2. podlega zamieszczeniu w dzienniku Urzędowym Województwa Mazowieckiego oraz na stronie internetowej Miasta Ostrołęki w Biuletynie Informacji Publicznej.

§ 4. Zarządzenie wchodzi w życie z dniem podpisania.

Prezydent Miasta:
Janusz Kotowski

Załącznik
do zarządzenia nr 113/11
Prezydenta Miasta Ostrołęki
z dnia 19 maja 2011r.

Ogłoszenie Prezydenta Miasta Ostrołęki

Na podstawie § 9 rozporządzenia Ministra Gospodarki, Pracy i Polityki Społecznej z dnia 25 marca 2003r. w sprawie organizacji oraz trybu działania wojewódzkich i powiatowych społecznych rad do spraw osób niepełnosprawnych (Dz.U. Nr 62, poz. 560) Prezydent Miasta Ostrołęki ogłasza możliwość zgłaszania kandydatów na członków Powiatowej Społecznej Rady do Spraw Osób Niepełnosprawnych w Ostrołęce.

Organizacje pozarządowe, w tym: stowarzyszenia, fundacje oraz jednostki samorządu terytorialnego działające na terenie miasta Ostrołęki mają prawo zgłaszania po jednym swoim przedstawicielu. Zgłoszeń kandydatów należy dokonywać w formie pisemnej i powinno zawierać:

1. dane osobowe wytypowanego kandydata,
2. adres do korespondencji kandydata,
3. opinię organizacji lub organu zgłaszającego.

Zgłoszenie kandydata należy złożyć w Urzędzie Miasta Ostrołęki, Pl. Gen. J. Bema 1 (Biuro podawcze) z dopiskiem „Powiatowa Społeczna Rada do Spraw Osób Niepełnosprawnych” w terminie 30 dni od dnia ukazania się ogłoszenia.

Spośród zgłoszonych kandydatów Prezydent Miasta Ostrołęki powoła 5 członków Powiatowej Społecznej Rady do Spraw Osób Niepełnosprawnych w Ostrołęce.

Prezydent Miasta:
Janusz Kotowski

3527

ANEKS Nr 1

z dnia 18 kwietnia 2011 r.

do porozumienia zawartego w dniu 6 października 2010r. pomiędzy Wojewodą Mazowieckim a Samorządem Województwa Mazowieckiego reprezentowanego przez Zarząd Województwa Mazowieckiego w imieniu, którego działa Marszałek Województwa Mazowieckiego zwanym dalej Województwem w sprawie przekazywania środków z budżetu państwa na wyprzedzające finansowanie kosztów kwalifikowalnych oraz kosztów niekwalifikowalnych dotyczących podatku VAT ponoszonych na realizację operacji, które zostały zgłoszone/~~zostaną zgłoszone~~* do finansowania w ramach działania Poprawianie i rozwijanie infrastruktury związanej z rozwojem i dostosowaniem rolnictwa i leśnictwa, Schemat II - Gospodarowanie rolniczymi zasobami wodnymi, Osi I - Poprawa konkurencyjności sektora rolnego i leśnego objętego Programem Rozwoju Obszarów Wiejskich na lata 2007-2013.

§ 1.1. Zmianie ulega załącznik nr 1, o którym mowa w § 1 i w § 2 porozumienia oraz załącznik nr 2, o którym mowa w § 3 ust. 5 porozumienia.

2. Załącznik nr 1 i załącznik nr 2 do porozumienia otrzymuje brzmienie określone w załączniku nr 1 i nr 2 do niniejszego aneksu.

§ 2. Pozostałe warunki porozumienia pozostają bez zmian.

§ 3. Aneks nr 1 do porozumienia sporządzono w 2 egzemplarzach po 1 dla każdej ze stron.

§ 4. Aneks nr 1 wchodzi z dniem podpisania.

Wojewoda Mazowiecki:
Jacek Kozłowski
Marszałek Województwa:
Adam Struzik

Lp.		Nazwa i opis operacji		Koszt operacji ogólny roku 2011	Koszt operacji netto	VAT 23%	I kwartał			II kwartał			III kwartał			IV kwartał						
							Kwota ogółem (7+8+9)** z czwartą cyfrą (7)	75% EFRROW (paragraf z czwartą cyfrą 7)	25% budżet państwa (paragraf z czwartą cyfrą 9)	VAT (paragraf z czwartą cyfrą 0) 23%	Kwota ogółem (11+12+13)** z czwartą cyfrą (7)	75% EFRROW (paragraf z czwartą cyfrą 7)	25% budżet państwa (paragraf z czwartą cyfrą 9)	VAT (paragraf z czwartą cyfrą 0) 23%	Kwota ogółem (15+16+17)** z czwartą cyfrą (9)	75% EFRROW (paragraf z czwartą cyfrą 7)	25% budżet państwa (paragraf z czwartą cyfrą 9)	VAT (paragraf z czwartą cyfrą 0) 23%	Kwota ogółem (19+20+21)** z czwartą cyfrą (9)	75% EFRROW (paragraf z czwartą cyfrą 7)	25% budżet państwa (paragraf z czwartą cyfrą 9)	VAT (paragraf z czwartą cyfrą 0) 23%
1	2			3	4	5	6	7	8	9	10	11	12	13	14	15	16	17	18	19	20	21
1	Budowa budowli wodnych wraz z przebudową rzeki Węglarka, zadanie 1, etap I w km 0+000 - 9+700, gm. Pionisawy Bramura, pow. makowski			70 032,00	56 935,00	13 095,00	0,00	0,00	0,00	0,00	0,00	0,00	0,00	0,00	70 032,00	42 702,00	14 234,00	13 095,00	0,00	0,00	0,00	0,00
2	Regulacja - kształtowanie przekroju podłużnego i poprzecznego oraz ułożenie poszeregowanego koryta rzeki Radomki w km 43+800-46+800, gm. Jedlitsk			73 800,00	60 000,00	13 800,00	0,00	0,00	0,00	0,00	73 800,00	45 000,00	15 000,00	13 800,00	0,00	0,00	0,00	0,00	0,00	0,00	0,00	0,00
3	Rozbudowa przepustu wałowego na rzecę Wisłę w m. Kępa Piotrowska w km. 4+050 wraz z odbudową rowu odpływowego długości 1,4 km, gm. Sołec nad Wisłą			49 200,00	40 000,00	9 200,00	0,00	0,00	0,00	0,00	49 200,00	30 000,00	10 000,00	9 200,00	0,00	0,00	0,00	0,00	0,00	0,00	0,00	0,00
4	Przebudowa wałów przeciwpowodziowych rzeki Wisły, Królewski Las zaci. II na odcinku Królewski Las- Kępa Radwankowska - 2,8 km			100 004,00	81 304,00	18 700,00	0,00	0,00	0,00	0,00	0,00	0,00	0,00	0,00	100 004,00	60 975,00	20 325,00	18 700,00	0,00	0,00	0,00	0,00
5	Przebudowa kanału Ożarówskiego na dt. 3,277 km - zaci. III w km 8+261-11+538			122 002,00	99 185,00	22 814,00	0,00	0,00	0,00	0,00	0,00	0,00	0,00	0,00	122 002,00	74 391,00	24 797,00	22 814,00	0,00	0,00	0,00	0,00
RAZEM				415 038,00	337 428,00	77 610,00	0,00	0,00	0,00	0,00	123 000,00	75 000,00	25 000,00	23 000,00	292 038,00	178 071,00	59 357,00	54 610,00	0,00	0,00	0,00	0,00

Miejscowość, Data
Warszawa, dnia 25.02.2011 r.

* niepotrzebne skreślić
** kwota na wyprzedzające finansowanie zgodnie z Aneksem Nr 1

Podpis

Samorząd Województwa
Mazowieckiego

Miejscowość, data.....

Wojewoda Mazowiecki

Wniosek o przekazanie środków na wyprzedzające finansowanie kosztów kwalifikowalnych oraz kosztów niekwalifikowalnych dotyczących podatku VAT realizowanych operacji

W oparciu o przepisy ustawy z dnia 22 września 2006r. o uruchamianiu środków pochodzących z budżetu Unii Europejskiej przeznaczonych na finansowanie wspólnej polityki rolnej (Dz.U. z 2006r. Nr 187, poz. 1381,2 późn. zm.), oraz porozumienie z dnia..... do porozumienia z dnia..... uprzejmie proszę o przekazanie środków na wyprzedzające finansowanie w wysokości..... zł, zgodnie z poniższą specyfikacją:

w złotych

L	Nazwa operacji - pozycja z zał. nr 1 do porozumienia	Razem	Udział %	Kwota	Dział	Rozdział	Paragraf

Słownie złotych:

Powyższe środki przeznaczone zostaną na realizację operacji pn dla jednostki realizującej, tj.

Uzasadnienie wniosku:

Podpis

3528

ROZSTRZYGNIĘCIE NADZORCZE

WOJEWODY MAZOWIECKIEGO

Nr LEX.P.4131.8.2011.MW.

z dnia 6 maja 2011 r.

Na podstawie art. 91 ust. 2 ustawy z dnia 8 marca 1990r. o samorządzie gminnym (Dz.U. z 2001r. Nr 142, poz. 1591, z 2002r. Nr 23, poz. 220, Nr 62, poz. 558, Nr 113, poz. 984, Nr 153, poz. 1271, Nr 214, poz. 1806, z 2003r. Nr 80, poz. 717, Nr 162, poz. 1568, z 2004r. Nr 102, poz. 1055, Nr 116, poz. 1203, Nr 214, poz. 1806, z 2005r. Nr 172, poz. 1441, z 2006r. Nr 17, poz. 128, Nr 175, poz. 1457, Nr 181, poz. 1337, z 2007r. Nr 48, poz. 327, Nr 138, poz. 974, Nr 173, poz. 1218, z 2008r. Nr 180, poz. 1111, Nr 223, poz. 1458, z 2009r. Nr 52, poz. 420 i Nr 157 poz. 1241, z 2010r. Nr 28, poz. 142 i 146 oraz Nr 106, poz. 675 i Nr 40, poz. 230) stwierdzam nieważność uchwały nr 33/VI/2011 Rady Gminy w Lubowidzu z dnia 29 marca 2011r. w sprawie: usta-

lenia regulaminów określających wysokość oraz szczegółowe warunki przyznawania nauczycielom dodatków: motywacyjnego, funkcyjnego, za warunki pracy, za godziny ponadwymiarowe i godziny doraźnych zastępstw, za wysługę lat.

Uzasadnienie

Przedmiotową uchwałą Rada Gminy w Lubowidzu ustaliła regulaminy określające wysokość oraz szczegółowe warunki przyznawania nauczycielom dodatków: motywacyjnego, funkcyjnego, za warunki pracy, za godziny ponadwymiarowe i godziny doraźnych zastępstw, za wysługę lat - stanowiące załączniki nr 1, 2, 3, 4 i 5 do przedmiotowej uchwały.

Zapisy tych regulaminów, wskazanych w petitum niniejszego rozstrzygnięcia, w sposób istotny naruszają przepisy ustawy z dnia 26 stycznia 1982r. Karta Nauczyciela (tekst jednolity Dz.U. z 2006r. Nr 97, poz. 674 z późn. zm.) oraz rozporządzenia Ministra Edukacji Narodowej i Sportu z dnia 31 stycznia 2005r. w sprawie wysokości minimalnych stawek wynagrodzenia zasadniczego nauczycieli, ogólnych warunków przyznawania dodatków do wynagrodzenia zasadniczego oraz wynagradzania za pracę w dniu wolnym od pracy (Dz.U. Nr 22, poz. 181 z późn. zm.).

W § 3 pkt 2 załącznika nr 2 do uchwały - Rada Gminy ustaliła przypadki, w których nauczycielowi nie przysługuje dodatek funkcyjny. Regulacja ta została przyjęta bez umocowania prawnego.

W załączniku nr 4 do uchwały, dotyczącego szczegółowego obliczania wynagrodzenia za godziny ponadwymiarowe i godziny doraźnych zastępstw, w § 4 Rada Gminy w Lubowidzu wprowadziła nieprawidłowy zapis, w którym postanowiła, że wynagrodzenie za godziny ponadwymiarowe nie przysługuje za dni, w których nauczyciel nie realizuje zajęć z powodu przerw przewidzianych przepisami o organizacji roku szkolnego, rozpoczynania i kończenia zajęć w środku tygodnia oraz za dni usprawiedliwionej nieobecności w pracy.

Zgodnie z wyrokiem WSA we Wrocławiu z dnia 26 kwietnia 2006r. sygn. SA/Wr 274/05 Ow SS 2006/79 ustalenie w regulaminie, za jakie godziny ponadwymiarowe niezrealizowane nauczycielowi przysługuje prawo do wynagrodzenia, a za jakie nie przysługuje - stanowi przekroczenie ustawowego upoważnienia, wynikającego z art. 30 ust. 6 pkt 2 Karty Nauczyciela.

Zgodnie z normą kompetencyjną zawartą w art. art. 30 ust. 6 ustawy Karta Nauczyciela upoważniająca organy stanowiące jednostek samorządu terytorialnego do ustalania w regulaminie m.in. wysokości oraz szczegółowych warunków przyznawania dodatków do wynagrodzenia, ustawodawca określił jednocześnie granice przyznanej kompetencji prawotwórczej, która daje radzie gminy uprawnienia do konkretyzacji, w postaci norm prawa miejscowego, wyłącznie materii zakreślonej tym przepisem. Stanowiąc w tym zakresie Rada Gminy zobowiązana jest również do uwzględnienia regulacji zawartych w wyżej wymienionym rozporządzeniu MEN i S. Z przepisów tych jednoznacznie wynika, że rada gminy ma określić wysokość stawek dodatków oraz warunki ich przyznawania. Wszelkie inne regulacje dotyczące dodatków wykraczają poza

ramy przyznanego przez ustawodawcę uprawnienia do decydowania w przedmiotowym zakresie.

Wskazanie przez Radę Gminy sytuacji, kiedy nauczycielowi nie przysługuje, bądź traci on prawo do dodatku do wynagrodzenia nie znajduje uzasadnienia w normie kompetencyjnej i w istocie prowadzi do pozbawienia tego dodatku. Kompetencja rady nie obejmuje uprawnienia do odbierania nauczycielom elementów wynagrodzenia przyznanych ustawą.

Pozbawienie nauczyciela jakiegokolwiek składnika wynagrodzenia musi mieć upoważnienie ustawowe, wymaga ponadto dokonania wypowiedzenia warunków płacy przez pracodawcę. Dodatkowo należy podkreślić, że uregulowania zawarte w w/w przepisach regulaminu znajdują się już w przepisach Karty Nauczyciela i kodeksie pracy.

Zapisy tych regulaminów, w których uregulowano kwestie terminu, od kiedy i za jakie okresy przysługuje nauczycielowi prawo do dodatku do wynagrodzenia zostały podjęte z naruszeniem delegacji ustawowej:

- § 3 pkt 1 załącznika nr 2 do uchwały) „prawo do dodatku funkcyjnego...powstaje od pierwszego dnia miesiąca następującego po miesiącu, w którym nastąpiło powierzenie stanowiska kierowniczego, wychowawstwa lub funkcji, a jeżeli powierzenie nastąpiło pierwszego dnia miesiąca-od tego dnia.”
- § 4 załącznika nr 3 do uchwały) „wynagrodzenie za warunki pracy wypłaca się z dołu po przedłożeniu wykazu przeprowadzonych zajęć przez Dyrektora Szkoły”,
- § 5 pkt 1 załącznika nr 5 do uchwały) „dodatek za wysługę lat przysługuje nauczycielowi począwszy od pierwszego dnia miesiąca kalendarzowego następującego po miesiącu, w którym nauczyciel nabył prawo do dodatku lub wyższej stawki dodatku, jeżeli nabycie prawa nastąpiło w ciągu miesiąca;
- pkt 2 § 5 „Za dany miesiąc, jeżeli nabycie dodatku lub wyższej stawki dodatku nastąpiło od pierwszego dnia miesiąca”

Prawo do dodatku do wynagrodzenia powstaje zawsze w dacie spełnienia przesłanek do otrzymania dodatku, z dniem objęcia stanowiska czy funkcji lub też po wykonaniu określonych prac, od których wysokość dodatku jest uzależniona. Natomiast okresy, za które dodatek przysługuje, analogicznie jak w przypadkach gdy dodatki nie przysługują - określa ustawa, rada gminy nie może więc ich ustalać w regulaminie.

W § 3 ust. 2 załącznika nr 3 błędny jest zapis stanowiący, iż „wynagrodzenie za jedną godzinę ponadwymiarową ustala się dzieląc stawkę wynagrodzenia zasadniczego przez miesięczną liczbę godzin obowiązkowego tygodniowego wymiaru godzin zajęć dydaktycznych, wychowawczych i opiekuńczych określonych w art. 42 ust. 3 Karty Nauczyciela”, Przepis Karty Nauczyciela określa „tygodniową liczbę godzin” a nie miesięczną, jak ustaliła Rada Gminy w/w przepisie uchwały.

W załączniku nr 5 do uchwały - „Regulaminie przyznawania dodatku za wysługę lat”:

- § 1 jest powtórzeniem treści art. 33 Karty Nauczyciela,
- § 2 powtarza treść § 7 ust. 1 w/w rozporządzenia MENiS,
- § 3 powtarza treść § 7 ust. 2 rozporządzenia,
- § 4 powtarza treść § 7 ust. 3 rozporządzenia.

Bez uzasadnionej potrzeby rada gminy w uchwałę przytoczyła zagadnienia uregulowane szczegółowo ustawą czy rozporządzeniem wykonawczym do ustawy.

Mając powyższe na uwadze, stwierdzić należy, że uchwała nr 33/VI/2011 Rady Gminy w Lubowidzu z dnia 29 marca 2011r. w sprawie: ustalenia regulaminów określających wysokość oraz szczegółowe warunki przyznawania nauczycielom dodatków: motywacyjnego, funkcyjnego, za warunki pracy, za godziny ponadwymiarowe i godziny doraźnych zastępstw, za wysługę lat narusza obowiązujące przepisy prawa w sposób istotny i w związku z tym należy stwierdzić jej nieważność.

Zgodnie z art. 92 ust. 1 ustawy z dnia 8 marca 1990r. o samorządzie gminnym, stwierdzenie przez organ nadzoru nieważności uchwały organu gminy wstrzymuje jej wykonanie z mocy prawa w zakresie objętym stwierdzeniem nieważności, z dniem doręczenia rozstrzygnięcia nadzorczego.

Na niniejsze rozstrzygnięcie nadzorcze przysługuje skarga do Wojewódzkiego Sądu Administracyjnego w Warszawie w terminie 30 dni od daty doręczenia, wnoszona za pośrednictwem organu, który zaskarżone rozstrzygnięcie wydał.

Wojewoda Mazowiecki:
Jacek Kozłowski

3529

ROZSTRZYGNIĘCIE NADZORCZE

WOJEWODY MAZOWIECKIEGO

Nr LEX-O.4131.16.2011.LP

dnia 4 maja 2011 r.

Na podstawie art. 91 ust. 1 oraz art. 92 ustawy z dnia 8 marca 1990r. o samorządzie gminnym (Dz.U. z 2001r. Nr 142, poz. 1591, z 2002r. Nr 23, poz. 220, Nr 62, poz. 558, Nr 113, poz. 984, Nr 153, poz. 1271, Nr 214, poz. 1806, z 2003r. Nr 80, poz. 717 i Nr 162, poz. 1568, z 2004r. Nr 102, poz. 1055, Nr 116, poz. 1203, z 2005r. Nr 172, poz. 1441 i Nr 175, poz. 1457, z 2006r. Nr 17, poz. 128 i Nr 181, poz. 1337, z 2007r. Nr 48, poz. 327, Nr 138, poz. 974, Nr 173, poz. 1218, z 2008r. Nr 180, poz. 1111 i Nr 223, poz. 1458, z 2009r. Nr 52, poz. 420, Nr 157, poz. 1241, z 2010r. Nr 28, poz. 142, Nr 28, poz. 146, Nr 40, poz. 230, Nr 106, poz. 675 oraz z 2011r. Nr 21, poz. 113) stwierdzam nieważność uchwały Rady Gminy Zatory nr 30/VI/2011 z dnia 30 marca 2011r. w sprawie Regulaminu utrzymania czystości i porządku na terenie gminy Zatory.

Uzasadnienie

W dniu 30 marca 2011r. Rada Gminy podjęła uchwałę nr 30/VI/2011 z dnia 30 marca 2011r. w sprawie Regulaminu utrzymania czystości i porządku na terenie gminy Zatory.

Uchwała powyższa została doręczona Wojewodzie Mazowieckiemu jako organowi nadzoru w dniu 6 kwietnia 2011r.

Jako podstawę prawną uchwały Rada Gminy wskazała art. 18 ust. 2 punkt 15, art. 7 ust. 1 punkt 3, art. 40 ust. 1 i art. 41 ust. 1 ustawy z dnia 8 marca 1990r. o samorządzie gminnym (Dz.U. z 2001r. Nr 142, poz. 1591 ze zm.) oraz art. 4 ust. 1 i 2 ustawy z dnia 13 września 1996r. o utrzymaniu czystości i porządku w gminach (Dz.U. z 2005r. Nr 236, poz. 2008 ze zm.).

W toku kontroli legalności przedmiotowej uchwały organ nadzoru stwierdził, iż uchwała narusza obowiązujące przepisy prawa, w szczególności wykracza poza zakres upoważnienia ustawowego (delegacji ustawowej) przewidzianej w art. 4 ust. 2 ustawy z dnia 13 września 1996r. o utrzymaniu czystości i porządku w gminach - dalej: u.c.p.g. jak również narusza unormowania wyływające z rozporządzenia Prezesa Rady Ministrów z dnia 20 czerwca 2002r. w sprawie „Zasad techniki prawodawczej” - dalej: ZTP (Dz.U. Nr 100, poz. 908) poprzez zamieszczenie w uchwale definicji ustawowych oraz powtórzenie norm ustawowych w sposób dosłowny lub zmodyfikowany. Poszczególne istotne naruszenia prawa przedstawiają się w sposób następujący.

W § 1 w punktach od 1 do 9 załącznika do uchwały nr 30/VI/2011 w sprawie Regulaminu utrzymania czystości i porządku na terenie gminy Zatory Rada Gminy Zatory określiła zakres normowania Regulaminu. Analiza treści powyższej jednostki redakcyjnej wskazuje, iż stanowi ona (w punktach od 1 do 8) powtórzenie art. 4 ust. 2 u.c.p.g. W punkcie 9 Regulaminu wskazano, iż powyższy akt określa zasady dotyczące „postępowania ze zwłokami zwierzęcymi”. Organ nadzoru stwierdza, że powyższa regulacja narusza ustawę o ochronie zdrowia zwierząt oraz zwalczaniu chorób zakaźnych zwierząt, ustawy o utrzymaniu czystości i porządku w gminach, ustawy o odpadach oraz ustawy o ochronie zwierząt.

W § 2 określony został („w szczególności”) zakres podmiotowy obowiązywania Regulaminu. W ocenie organu nadzoru powyższe unormowanie wykracza poza delegację ustawową ujętą w art. 1 ust. 1 w zw. z art. 2 pkt 4 oraz art. 4 ust. 2 u. c. p. g. oraz stanowi wkroczenie w zakres zagadnień normowanych wyczerpująco w poszczególnych przepisach ustawy u.p.c.g.

W § 3 (ust. 1 i 2) unormowano zagadnienia dotyczące kontroli przestrzegania przepisów Regulaminu. Zakres delegacji ustawowej z art. 4 ust. 2 nie przewiduje normowania przez Radę Gminy w Regulaminie tego typu zagadnień.

W § 4 w punktach: 2, 3, 4, 5, 6, 7, 9, 11, 13, 14 oraz w § 5 ust. 9 zawarto definicje legalne pojęć użytych w Regulaminie. Analiza treści definicji pozwala na stwierdzenie, iż stanowią one powtórzenie ustawowych pojęć lub definicji legalnych w sposób dosłowny lub zmodyfikowany („nieczystości ciekłe”, „odpady komunalne”, „odpady ulegające biodegradacji”, „odpady wielkogabarytowe”, „odpady niebezpieczne”, „odpady z remontów” „właściciel nieruchomości”, „stacje zlewnie”, „zbiorniki bezodpływowe”, „zwierzęta domowe”, „chodnik”). Definicje

powyższe ujęte są w ustawie z 27 kwietnia 2001r. o odpadach (Dz.U. z 2007r. Nr 39, poz. 251 ze zm.), w ustawie z dnia 21 sierpnia 1997r. o ochronie zwierząt (Dz.U. z 2003r. Nr 106, poz. 1002 ze zm.) oraz w ustawie u.p.c.g. Wymieniona powyżej nieprawidłowość stanowi naruszenie § 149 ZTP, który brzmi: W akcie normatywnym niższym rangą niż ustawa bez upoważnienia ustawowego nie formułuje się definicji ustalających znaczenia określeń ustawowych; w szczególności w akcie wykonawczym nie formułuje się definicji, które ustalałyby znaczenia określeń zawartych w ustawie upoważniającej. Powyższa nieprawidłowość jest przekroczeniem upoważnienia ustawowego do wydania danego aktu wykonawczego i zgodnie z przyjętym stanowiskiem sądownictwa administracyjnego stanowi istotne naruszenie prawa (vide: G. Wierczyński, Redagowanie i ogłaszanie aktów normatywnych. Komentarz, Oficyna 2010).

W § 5 (w ustępach od 1 do 16) Rada Gminy określiła katalog obowiązków właścicieli i zarządców nieruchomości w zakresie utrzymania czystości i porządku. W ocenie organu nadzoru istotnym naruszeniem prawa są unormowania zawarte w ustępie 6, w zakresie wyrażenia „usuwania zanieczyszczeń z powierzchni nieruchomości (chodniki, podwórza, przejścia, zieleńce itp.)” oraz w ustępach 7, 8, 11, 12, 13 i 14.

Art. 4 ust. 2 punkt 1 ustawy u.p.c.g. określa zakres w jakim rada gminy może unormować wymagania w zakresie utrzymania czystości i porządku na terenie nieruchomości. Dotyczą one następujących zagadnień:

- a) prowadzenie we wskazanym zakresie selektywnego zbierania i odbierania odpadów komunalnych, w tym powstających w gospodarstwach domowych odpadów niebezpiecznych, odpadów wielkogabarytowych, zużytego sprzętu elektrycznego i elektronicznego, zużytych baterii i zużytych akumulatorów oraz odpadów z remontów,
- b) uprzątnięcie błota, śniegu, lodu i innych zanieczyszczeń z części nieruchomości służących do użytku publicznego,
- c) mycie i naprawy pojazdów samochodowych poza myjniami i warsztatami naprawczymi.

Cytowany powyżej katalog zagadnień przekazanych delegacją ustawową do kompetencji Rady Gminy posiada charakter zamknięty i nie upoważnia do normowania innych zagadnień niż wymienione w art. 4 ust. 2 punkt 1 u.c.p.g. Określone powyżej istotne naruszenia prawa zawarte w § 5 Regulaminu stanowią przekroczenie delegacji ustawowej. Ponadto wkraczają w zakres unormowany już w przepisach innych ustaw, i tak następująco:

- ust. 8 dotyczy zagadnienia unormowanego w art. 63a ustawy z 20 maja 1971r. Kodeks wykroczeń, Dz.U. z 2007r. Nr 109, poz. 756 ze zm.),
- ust. 12 i 13 dotyczą zakresu normowanego przepisami ustawy o odpadach,
- ust. 14 dotyczy zagadnienia unormowanego w art. 5 ust. 1 punkt 2 u.c.p.g.,
- ust. 7 oraz ust. 11 - unormowania dotyczą zagadnień związanych ze sferą swobodnego wykonywania prawa własności nieruchomości.

W § 6 Regulaminu określono obowiązki organizatora imprez plenerowych lub zgromadzeń o charakterze publicznym. W ocenie organu nadzoru również powyższa regulacja nie należy do materii regulaminu utrzymania czystości i porządku na terenie gminy oraz stanowi istotne naruszenie prawa. Wojewódzki Sąd Administracyjny w Szczecinie w wyroku z dnia 30 kwietnia 2009r. orzekł: organizatora imprezy masowej nie można uznać za właściciela nieruchomości w rozumieniu art. 2 pkt 4 ustawy o utrzymaniu czystości i porządku w gminach, a tylko oni są adresatami obowiązków dotyczących utrzymania czystości i porządku na obszarze gminy. Organizatorzy imprez masowych nie należą też do podmiotów wymienionych w art. 5 ust. 2-4, na które ustawa wprost nakłada określone obowiązki z zakresu utrzymania czystości i porządku. W rezultacie, przepis w takim brzmieniu powoduje ingerencję w stosunki cywilnoprawne, których treść kształtowana jest w drodze umowy cywilnoprawnej. Obowiązki organizatora imprez masowych określa ustawa z dnia 22 sierpnia 1997r. o bezpieczeństwie imprez masowych (Dz.U. z 2005r. Nr 108, poz. 909 ze zm.), a zatem nie zachodzi konieczność ich ustalania w drodze aktu prawa miejscowego i nie ma ku temu podstaw prawnych w ustawie w postaci odpowiedniego upoważnienia (II SA/Sz 994/08).

W § 9 w ust. od 1 do 3 określono następujące obowiązki: 1) w stosunku do właścicieli nieruchomości wyposażonych w zbiorniki bezodpływowe i przydomowe oczyszczalnie ścieków - zawarcia umowy na odbiór odpadów, 2) w stosunku do rolników zużywających wodę na potrzeby gospodarstwa rolnego - obowiązek instalacji odrębnego licznika do pomiaru wody na potrzeby bytowe, 3) w stosunku do właścicieli nieruchomości - okazywania umowy na wywóz odpadów i dowodów opłat za tą usługę. Organ nadzoru stoi na stanowisku, iż także powyższe unormowania nie stanowią materii regulaminu oraz wkraczają w problematykę unormowaną wyczerpująco ustawą z dnia 7 czerwca 2001r. o zbiorowym zaopatrzeniu w wodę i zbiorowym

odprowadzaniu ścieków (Dz.U. z 2006r. Nr 123, poz. 858 ze zm.) oraz ustawą u.p.c.g. Należy zauważyć, iż w związku ze sprzecznością unormowań § 9 z prawem Rada Gminy Zatory nie wypełniła obowiązku unormowania zagadnienia określonego w art. 4 ust. 2 punkt 3 dotyczącego częstotliwości i sposobu pozbywania się odpadów komunalnych i nieczystości ciekłych z terenu nieruchomości oraz z terenów przeznaczonych do użytku publicznego.

W § 11 ust. 1 Regulaminu Rada Gminy Zatory określiła m. in., iż osoby utrzymujące psy i inne zwierzęta domowe (...) ponoszą pełną odpowiedzialność za zachowanie swoich zwierząt. Art. 4 ust. 2 punkt 6 określa, iż zadaniem rady gminy jest unormowanie w regulaminie obowiązków osób utrzymujących zwierzęta domowe, mających na celu ochronę przed zagrożeniem lub uciążliwością dla ludzi oraz przed zanieczyszczeniem terenów przeznaczonych do wspólnego użytku. Należy więc uznać, iż nie jest zadaniem rady gminy określanie zasad odpowiedzialności za zachowanie zwierząt, tym bardziej, iż problematyka odpowiedzialności za szkody wyrządzone przez zwierzęta została wyczerpująco unormowana w art. 431 ustawy z dnia 23 kwietnia 1964r. Kodeks cywilny (Dz.U. Nr 16, poz. 93 ze zm.).

W § 13 Regulaminu określono wobec właścicieli i zarządców budynków oraz wobec hodowców zwierząt domowych wymóg przeprowadzania nie rzadziej niż raz do roku deratyzacji lub dezynsekcji. W ocenie organu nadzoru Rada Gminy Zatory określając treść § 13 Regulaminu nie zrealizowała delegacji ustawowej zawartej w art. 4 ust. 2 punkt 8 u.c.p.g. Powyższy przepis ustawowy nakazuje wyznaczenie obszarów podlegających obowiązkowej deratyzacji i terminów jej przeprowadzenia. Rada gminy wykroczyła więc poza delegację ustawową określając obowiązek dezynsekcji pomieszczeń. Ponadto z brzmienia art. 4 ust. 2 punkt 8 należy wywnioskować, iż intencją ustawodawcy było, aby rada gminy określiła wymóg w sposób przedmiotowy („obszary”), a nie podmiotowy („właściciele i zarządcy”) jak to uczyniła Rada Gminy Zatory. Wreszcie należy stwierdzić, iż wykładnia językowa i funkcjonalna art. 4 ust. 2 punkt 8 pozwala na stwierdzenie, iż intencją ustawodawcy nie było wyposażenie rady gminy w kompetencje do określenia obowiązku deratyzacji w sposób powszechny dla terenu całej gminy a jedynie w sposób konkretny wobec poszczególnych obszarów. Stanowisko powyższe potwierdza wyrok Wojewódzkiego Sądu Administracyjnego w Gdańsku z dnia 15 czerwca 2010r.: ustawa upoważnia organ gminy do wyznaczenia obszarów podlegających obowiązkowej deratyzacji i terminów jej przeprowadzania. Przepis wyraźnie

określa, co w przedmiotowej materii w regulaminie znaleźć się powinno, a mianowicie obszary i terminy deratyzacji. (...) Zakładając racjonalność ustawodawcy należy przyjąć, że celem upoważnienia zawartego w art. 4 ust. 2 pkt 8 ustawy było zobligowanie organu gminy do kazuistycznego wskazania obszarów na terenie gminny, które ze względu na szczególne usytuowanie, otoczenie czy realizowane tam funkcje bądź inne okoliczności, wymagają poddania ich obowiązkowej deratyzacji. Z analizy całego art. 4 ustawy wynika, że zamiarem ustawodawcy nie było objęcie deratyzacją obszaru całej gminy, (...) ale konkretnych jej obszarów. Obciążenie obowiązkiem deratyzacji właścicieli nieruchomości na terenie całej gminy jest zatem naruszeniem upoważnienia ustawowego zawartego w art. 4 ust. 2 pkt 8 ustawy. Uchwałodawca winien zrealizować upoważnienie ustawowe pozostając ściśle w jego granicach, co oznacza, nie tylko zakaz regulowania materii nie określonych w upoważnieniu, ale i nakaz uregulowania wszystkiego, co zostało w nim wskazane (II SA/Gd 212/10). Stwierdzenie nieważności § 13 skutkuje brakiem unormowania w Regulaminie zagadnienia określonego w art. 4 ust. 2 punkt 8 u.c.p.g.

W § 14 ust. 1 i 2 określono zasady postępowania ze zwłokami zwierzęcymi. W ocenie organu nadzoru również powyższe unormowanie jest wykroczeniem poza ramy ustawowej delegacji i stanowi istotne naruszenie prawa. Problematyka postępowania ze zwłokami zwierzęcymi jest przedmiotem normowania m. in. ustawy z 11 marca 2004r. o ochronie zdrowia zwierząt oraz zwalczaniu chorób zakaźnych zwierząt (Dz.U. z 2008r. Nr 213, poz. 1342 ze zm.), ustawy u.p.c.g., ustawy o odpadach oraz ustawy o ochronie zwierząt.

W postanowieniach końcowych ujętych w § 15 zamieszczono nie będące materia regulaminu i istotnie naruszające prawo zagadnienia dotyczące: nadzoru nad realizacją obowiązków Regulaminu (ust. 1), odpowiedzialności za niewykonywanie obowiązków Regulaminu oraz trybu postępowania w ww. przypadkach (ust. 3). Wymienione powyżej zagadnienia reguluje wyczerpująco ustawa o utrzymaniu czystości i porządku w gminach.

W § 15 ust. 4 określono natomiast, iż w sprawach nie uregulowanych niniejszym regulaminem stosuje się przepisy ustawy o utrzymaniu czystości i porządku w gminach, ustawy o odpadach oraz inne przepisy obowiązujące w tym zakresie. Powyższe unormowanie stoi w sprzeczności z zasadą hierarchicznego systemu źródeł prawa ujętą w Rozdziale 3 Konstytucji Rzeczypospolitej Polskiej z dnia 2 kwietnia

1997r. (Dz.U. Nr 78, poz. 483 ze zm.) Wojewódzki Sąd Administracyjny we Wrocławiu w wyroku z dnia 25 czerwca 2008r. stwierdza: zabieg legislacyjny polegający na umieszczeniu w uchwale rady gminy zapisu, że „w sprawach nieuregulowanych niniejszym regulaminem mają zastosowanie przepisy powszechnie obowiązujące” jest nieuprawniony, albowiem narusza konstytucyjną hierarchię systemu źródeł prawa powszechnie obowiązującego. (...) rada gminy nie może warunkować stosowania przepisów aktów normatywnych wyższego rzędu brakiem odpowiedniej regulacji w akcie normatywnym niższego rzędu. Oczywiście regułą nawiązującą do elementarnych zasad techniki prawodawczej jest dyrektywa, że przepisy prawne niższego rzędu, w sprawach nieuregulowanych, nie mogą zawierać odesłań do przepisów hierarchicznie wyższych (IV SA/Wr 176/07).

Wskazać również należy, iż w § 8 Regulaminu brak jakichkolwiek unormowań, co czyni tę jednostkę redakcyjną zbędną.

Regulamin utrzymania czystości i porządku na terenie gminy jest aktem prawa miejscowego o szczególnych cechach. Zawiera bowiem przepisy, których złamanie może skutkować nałożeniem kary grzywny w trybie przewidzianym w art. 10 u.c.p.g., tj. według przepisów ustawy z dnia 24 sierpnia 2001r. Kodeks postępowania w sprawach o wykroczenia (Dz.U. z 2008r. Nr 133, poz. 848 ze zm.). Należy podkreślić, iż delegacja ustawowa zawarta w art. 4 ust. 2 u.c.p.g. posiada charakter zamknięty (nie posiada klauzuli „w szczególności”) co stanowi wyraźny imperatyw ustawodawcy do normowania jedynie zagadnień ujętych w przepisie delegacyjnym, jak również wszystkich bez wyjątku zagadnień określonych w art. 4 ust. 2 u.c.p.g. Tym samym Regulamin podlega szczególnie surowym wymaganiom dotyczącym zarówno jego formy jak i treści.

Jak wynika z ww. nieprawidłowości zdecydowaną większość z nich stanowią istotne naruszenia prawa w postaci wykroczenia poza ramy delegacji ustawowej lub powtórzenia w uchwale rozwiązań ustawowych. Istotną część naruszeń stanowią unormowania zagadnień nieobjętych jakakolwiek działalnością ustawodawczą, które w większości wypadków można określić jako ingerencję rady gminy w sferę wykonywania prawa własności objętego ochroną na podstawie art. 21 Konstytucji Rzeczypospolitej Polskiej.

Normy określone § 118 w zw. z § 143 ZTP stanowią podstawę sformułowanej w orzecznictwie sądowoadministracyjnym zasady zakazu umieszczania (przepisywania) unormowań aktów ustawowych w aktach niższego rzędu, w tym w aktach prawa miejscowego, do których

zalicza się również regulamin utrzymania czystości i porządku w gminie.

Wojewódzki Sąd Administracyjny w Opolu w wyroku z dnia 21 kwietnia 2009r. stwierdza: na tle dopuszczalności powtarzania zapisów ustawowych w aktach stanowiących przez organy samorządu terytorialnego, w orzecznictwie sądowoadministracyjnym, w odniesieniu do aktów prawa miejscowego, wyrażono pogląd, iż stanowi to istotne naruszenie prawa i wskazano, że w sytuacji zastosowania w uchwale powtórzeń unormowań ustawowych należy liczyć się z tym, iż powtórzony przepis ustawy będzie interpretowany w kontekście uchwały, w której go powtórzono, co może w istocie prowadzić do całkowitej lub częściowej zmiany intencji prawodawcy (II SA/Op 58/09). Podobnie Naczelny Sąd Administracyjny w wyroku z dnia 14 października 1999r.: uchwała rady gminy nie może regulować jeszcze raz tego, co jest już zawarte w obowiązującej ustawie. Taka uchwała, jako istotnie naruszająca prawo, jest nieważna (II SA/Wr 1179/98). Wreszcie Wojewódzki Sąd Administracyjny we Wrocławiu w wyroku z 20 maja 2008r. stwierdza: w uchwale nie powtarza się przepisów ustaw, ratyfikowanych umów międzynarodowych i rozporządzeń. Naruszenie tej zasady techniki prawodawczej stanowi przede wszystkim nieuprawnione wejście prawodawcy miejscowego w sferę kompetencji zastrzeżonych wyłącznie dla ustawodawcy (twórcy prawa powszechnie obowiązującego), co może wywołać u adresatów norm wadliwe przekonanie, że stosowane na grunt lokalny normy prawa powszechnie obowiązującego, są jedynie normami prawa miejscowego, które wiążą wyłącznie na obszarze właściwości lokalnego prawodawcy (III SA/Wr 204/08), por. również wyrok SN z 6 kwietnia 2001r. (III RN 87/00), wyroki NSA z 16 czerwca 1992r. (II SA 99/92) i 28 lutego 2003r. (I SA/Lu 882/02) oraz wyrok WSA we Wrocławiu z 12 lutego 2004r. (II SA/Wr 1235/03).

Również problematyka naruszenia zakresu delegacji ustawowej stanowiła przedmiot licznych orzeczeń sądów administracyjnych. Wojewódzki Sąd Administracyjny w Warszawie w wyroku z dnia 12 października 2009r. stwierdza: problem naruszenia delegacji ustawowej aktualizuje się wówczas, gdy postanowienia aktu niższego rzędu wprowadzają do systemu prawnego nowe normy, bądź regulują zagadnienia

pozostające poza prawną reglamentacją bądź regulują określone zagadnienie w sposób odmienny od dotychczasowego (I SA/Wa 1225/09). Z kolei Wojewódzki Sąd Administracyjny we Wrocławiu w wyroku z dnia 20 grudnia 2006r.: podjęty na podstawie art. 4 ustawy o utrzymaniu czystości i porządku w gminach regulamin utrzymania czystości i porządku na terenie gminy jest aktem prawa miejscowego. (...) Podejmując akty prawa miejscowego na podstawie normy ustawowej, organ stanowiący musi ściśle uwzględniając wytyczne zawarte w upoważnieniu. Odstąpienie od tej zasady narusza związek formalny i materialny pomiędzy aktem wykonawczym a ustawą, co z reguły stanowi istotne naruszenie prawa (II SA/Wr 585/06). Wreszcie Wojewódzki Sąd Administracyjny w Szczecinie w wyroku z dnia 30 kwietnia 2009r. stwierdza: regulamin utrzymania czystości i porządku nie może wykraczać poza ramy przedmiotowe (art. 4 ustawy z dnia 13 września 1996r. o utrzymaniu czystości i porządku w gminach, Dz.U. z 2005r. Nr 236, poz. 2008 ze zm.) i stanowić obowiązków właścicieli ponad granice ustawowe (art. 5 ust. 1) oraz ponad obowiązki innych podmiotów wskazanych w art. 5 ust. 2 - 5. Przy podejmowaniu uchwały czuwać należy nad korelacją w zakresie zasad uchwalanych na podstawie art. 4 ust. 1, a wymienionych w art. 4 ust. 2 z obowiązkami właścicieli i podmiotów wskazanych w art. 5 ust 1-5 (II SA/Sz 994/08).

Mając na uwadze opisane powyżej przypadki istotnego naruszenia prawa organ nadzoru orzekł jak w sentencji.

Z uwagi na fakt, iż wymienione wyżej przepisy naruszające prawo dotyczą istotnej części przedmiotowej uchwały, która bez nich staje się niekompletna (nie zawiera wszystkich zagadnień przewidzianych w art. 4 ust. 2 u.c.p.g.) organ nadzoru stwierdza jej nieważność w całości.

Na niniejsze rozstrzygnięcie nadzorcze przysługuje skarga do Wojewódzkiego Sądu Administracyjnego w Warszawie w terminie 30 dni od dnia doręczenia wnoszona za pośrednictwem organu, który zaskarżone orzeczenie wydał.

Informuję, że rozstrzygnięcie nadzorcze wstrzymuje wykonanie uchwały z mocy prawa w zakresie objętym stwierdzeniem nieważności, z dniem jego doręczenia.

Wojewoda Mazowiecki:
Jacek Kozłowski

3530

WYROK

WOJEWÓDZKIEGO SĄDU ADMINISTRACYJNEGO

z dnia 28 stycznia 2011 r.

sygn. akt IV SA/WA 1993/10

Wojewódzki Sąd Administracyjny w Warszawie w składzie:

M. Małaszewska - Litwiniec (spr.)

A. Balicka

A. Dąbrowska

Protokolant: ref. staż. Renata Puchalska

po rozpoznaniu na rozprawie w dniu 14 stycznia 2011r. sprawy ze skargi Daniela Pałasa, Adriana Karczewicza, Agnieszki Karczewicz oraz Pawła Welo na uchwałę Rady m. st. Warszawy z dnia 14 czerwca 2007r. nr XI/318/2007 w przedmiocie miejscowego planu zagospodarowania przestrzennego

- I. stwierdza nieważność par. 9 ust. 1 pkt 6 oraz par. 76 ust. 1 pkt 60 zaskarżonej uchwały Rady Miasta Stołecznego Warszawy z dnia 14 czerwca 2007r. nr XI/318/2007 w sprawie uchwalenia miejscowego planu zagospodarowania przestrzennego Osady Siekierki w części dotyczącej ustaleń w odniesieniu do działki nr 8 obręb 1-07-12, położonej w Warszawie przy ul. Bluszczańskiej w zakresie, w którym zarezerwowano na tej działce pas terenu wyznaczony liniami rozgraniczającymi dla ulicy projektowanej 62KUDw.

3531

WYROK

WOJEWÓDZKIEGO SĄDU ADMINISTRACYJNEGO

z dnia 28 stycznia 2011 r.

sygn. akt IV SA/WA 1997/10

Wojewódzki Sąd Administracyjny w Warszawie w składzie:

M. Małaszewska - Litwiniec

A. Balicka

A. Dąbrowska (spr.)

Protokolant: ref staż. Renata Puchalska

po rozpoznaniu na rozprawie w dniu 14 stycznia 2011r. sprawy ze skargi Dagmary Jaworskiej i Artura Jaworskiego na uchwałę Rady m. st. Warszawy z dnia 14 czerwca 2007r. nr XI/318/2007 w przedmiocie miejscowego planu zagospodarowania przestrzennego

- I. stwierdza nieważność par. 9 ust. 1 pkt 6 oraz par. 76 ust. 1 pkt 51 zaskarżonej uchwały Rady Miasta Stołecznego Warszawy z dnia 14 czerwca 2007r. nr XI/318/2007 w sprawie uchwalenia miejscowego planu zagospodarowania przestrzennego Osady Siekierki w części dotyczącej ustaleń w odniesieniu do działki nr 38/3 obręb 8-07-08, położonej w Warszawie przy ul. Gościńiec w zakresie, w którym zarezerwowano na tej działce pas terenu wyznaczony liniami rozgraniczającymi dla ulicy projektowanej 53KUDw.

3532

WYROK

WOJEWÓDZKIEGO SĄDU ADMINISTRACYJNEGO

z dnia 16 lutego 2011 r.

sygn. akt IV SA/WA 2084/10

Wojewódzki Sąd Administracyjny w Warszawie w składzie:

A. Dąbrowska
A. Balicka (spr.)
K. Napiórkowska

Protokolant: st. ref. Marcin Lesner

po rozpoznaniu na rozprawie w dniu 16 lutego 2011r. sprawy ze skargi Józefa Lesiaka na uchwałę Rady Gminy Leszno z dnia 29 marca 2007r. nr VIII/39/2007 w przedmiocie miejscowego planu zagospodarowania przestrzennego

- I. stwierdza nieważność zaskarżonej uchwały w części dotyczącej § 59 pkt 1 ppkt 9 przeznaczającego teren pod drogę lokalną oznaczoną na rysunku planu symbolem 7 KDL.

3533

LISTA BIEGŁYCH W PRZEDMIOCIE UZALEŻNIENIA OD ALKOHOLU

Uzależnienia od alkoholu				
Lp.	Nazwisko i imię	Adres do korespondencji	Termin ustanowienia	Uwagi
1.	Jastrzębska-Gawron Beata (psychiatra)	08 - 110 Siedlce ul. Bp. Świrskiego 14 m. 55 Wojewódzki Szpital Specjalistyczny w Siedlcach Poradnia Zdrowia Psychicznego ul. Poniatowskiego 26 t. (0-25) 640 32 00	31.12.2012r.	
2.	Sokołowska-Rucińska Wiesława (psychiatra)	05-300 Mińsk Mazowiecki ul. Konstytucji 3-Maja 9 m. 6	31.12.20014r.	
3.	Sokołowska Grażyna (psycholog)	08-110 Siedlce ul. Teatralna 5/7	31.12.2012r.	
4.	Stobiecka-Donicz Anetta (specjalista terapii uzależnień)	08-400 Garwolin ul. Warszawska 6/18 t. 509 594 695 e-mail: bieglypsychoterapia-asd.pl Zespół Szkół Specjalistycznych Nr 2 w Garwolinie Al. Legionów 11 08-400 Garwolin t. 025 682 62 23	31.12.2016r.	

• Informacja o warunkach rozpowszechnienia i prenumeraty dziennika Urzędowego:
Egzemplarze bieżące i z lat ubiegłych oraz załączniki można nabywać na podstawie nadesłanego zamówienia - w punkcie sprzedaży Redakcji Dziennika Urzędowego Województwa Mazowieckiego w Radomiu ul. Żeromskiego 53 tel. 48 36-268-97, 36-20-861 fax: 48 36-20-305

Wydawca: Wojewoda Mazowiecki
Redakcja i skład: Wydział Prawny Mazowieckiego Urzędu Wojewódzkiego w Warszawie
- Redakcja Dziennika Urzędowego Województwa Mazowieckiego
Delegatura – Placówka Zamiejscowa 26-600 Radom, ul. Żeromskiego 53 tel. 48 36-26-897, 36-20-861
e-mail: redakcja@mazowieckie.pl

Druk, rozpowszechnianie i warunki prenumeraty: Biuro Administracyjno – Budżetowe Mazowieckiego Urzędu Wojewódzkiego w Warszawie
Oddział Administracyjno – Gospodarczy, Plac Bankowy 3/5, 00-950 Warszawa, tel. 22 695-60-00
e-mail: powielarnia@mazowieckie.pl

Tłoczono z polecenia Wojewody Mazowieckiego w Mazowieckim Urzędzie Wojewódzkim w Warszawie, Plac Bankowy 3/5
