



DZIENNIK URZĘDOWY

WOJEWÓDZTWA MAZOWIECKIEGO

Warszawa, dnia 8 stycznia 2015 r.

Poz. 138

UCHWAŁA NR 319/XLIII/2014 RADY GMINY I MIASTA WYSZOGRÓD

z dnia 7 listopada 2014 r.

w sprawie Miejscowego planu zagospodarowania przestrzennego terenu w rejonie ul. Zamieście i drogi Nr 50 w m. Wyszogród

Na podstawie art. 18 ust. 2 pkt. 5 i art. 40 Ustawy z dnia 8 marca 1990 r. o samorządzie gminnym (tekst jednolity Dz. U. z 2013r. poz. 594 z późn. zm.), art. 20 ust.1 Ustawy z dnia 27 marca 2003 r. o planowaniu i zagospodarowaniu przestrzennym (t. j. Dz. U. z 2012r. Poz. 647 z późn. zm.) oraz Uchwały Nr 175/XXI/2012 Rady Gminy i Miasta Wyszogród z dnia 22.11.2012., Rada Gminy i Miasta Wyszogród stwierdza :

§ 1. Miejscowy planu zagospodarowania przestrzennego terenu w rejonie ul. Zamieście i drogi Nr 50 w m. Wyszogród nie narusza ustaleń Studium uwarunkowań i kierunków zagospodarowania przestrzennego gminy i miasta Wyszogród. W studium obszar objęty planem określony jest jako :

- tereny potencjalnych lokalizacji o dominującej funkcji obiektów i urządzeń związanych z produkcją, składami i rzemiosłem uciążliwym z dopuszczeniem nieznaczego programu zabudowy usługowo - mieszkaniowej oraz uchwała, co następuje :

Rozdział I Przepisy ogólne

§ 2. 1. Uchwala się Miejscowy planu zagospodarowania przestrzennego terenu w rejonie ul. Zamieście i drogi Nr 50 w m. Wyszogród zwany dalej „planem”.

2. Zakres planu obejmuje powierzchnię ok. 8ha. Obszar położony jest między południową granicą dz. Nr ewid. 213/5 oraz liniami rozgraniczającymi dróg (L1/2, Z1/2) i osią drogi planowanych w obowiązującym planie.

3. Granice obszaru objętego ustaleniami planu oznaczone są na rysunku planu sporządzonym w skali 1:1000 stanowiącym załącznik do niniejszej uchwały.

4. Załącznikami do Uchwały są:

- 1) rysunek planu w skali 1:1000, stanowiący integralną część uchwały – Zał. Nr 1,
- 2) rozstrzygnięcie o sposobie rozpatrzenia uwag do projektu planu – Zał. Nr 2,
- 3) rozstrzygnięcie o sposobie realizacji inwestycji z zakresu infrastruktury technicznej, które należą do zadań własnych gminy – Zał. Nr 3.

§ 3. 1. Plan zawiera ustalenia dotyczące:

- 1) przeznaczenia terenów oraz linie rozgraniczające tereny o różnym przeznaczeniu lub różnych zasadach zagospodarowania;
- 2) zasady ochrony i kształtowania ładu przestrzennego;

- 3) parametry i wskaźniki kształtowania zabudowy i zagospodarowania terenu oraz ograniczenia w użytkowaniu terenów;
- 4) zasady ochrony środowiska, przyrody i krajobrazu kulturowego;
- 5) zasady modernizacji, rozbudowy i budowy systemów infrastruktury technicznej i obsługi komunikacyjnej;
- 6) sposoby tymczasowego zagospodarowania i użytkowania terenów,
- 7) stawki procentowe, na podstawie których ustala się opłatę z tytułu wzrostu wartości nieruchomości;
- 8) granice i sposoby zagospodarowania terenów lub obiektów podlegających ochronie, ustalone na podstawie przepisów odrębnych;
- 9) szczegółowe zasady i warunki scalania i podziału nieruchomości;
- 10) minimalną powierzchnię nowo wydzielonych działek budowlanych.

2. Plan nie określa:

- 1) szczególnych warunków zagospodarowania terenów oraz ograniczeń w ich użytkowaniu w tym zakazu zabudowy,
- 2) zasad ochrony dziedzictwa kulturowego i zabytków ze względu na ich brak,
- 3) wymagań wynikających z potrzeb kształtowania przestrzeni publicznych ze względu na ich nie występowanie.

3. Na rysunkach planu następujące oznaczenia graficzne są obowiązującymi ustaleniami planu:

- 1) granice opracowania i obowiązywania planu,
- 2) linie rozgraniczające tereny o różnym przeznaczeniu i zasadach zagospodarowania,
- 3) nieprzekraczalne linie zabudowy;
- 4) przeznaczenie terenu;
- 5) klasy techniczne dróg i ulic.

§ 4. Ilekroć w dalszych przepisach niniejszej Uchwały jest mowa o:

- 1) **planie** – należy przez to rozumieć plan zatwierdzony niniejszą Uchwałą,
- 2) **liniach rozgraniczających** - należy przez to rozumieć linie rozgraniczające tereny o różnym przeznaczeniu i różnych warunkach zabudowy terenu,
- 3) **liniach podziału nieruchomości** (proponowane linie wewnętrznych podziałów)- rozumie się przez to linie podziału wyznaczone stosownie do wartości kartometrycznej rysunku, tj. z dokładnością do 1 m.
- 4) **przeznaczeniu podstawowym** - należy przez to rozumieć takie przeznaczenie, które powinno przeważać na przedmiotowym terenie i stanowić więcej niż 50 % ogólnej powierzchni zabudowy w obszarze wyznaczonym liniami rozgraniczającymi,
- 5) **nieprzekraczalnych liniach zabudowy** - należy przez to rozumieć ustaloną nieprzekraczalną granicę usytuowania budynków w ich powierzchni zabudowy wyznaczoną zgodnie z PN-ISO 9836 (określanie i obliczanie wskaźników powierzchniowych i kubaturowych),
- 6) **powierzchni biologicznie czynnej** - należy przez to rozumieć grunt rodzimy pokryty roślinnością oraz wodę powierzchniową na działce budowlanej, a także 50% sumy nawierzchni tarasów i stropodachów urządzonych jako stałe trawniki lub kwietniki na podłożu zapewniającym ich naturalną vegetację, o powierzchni nie mniejszej niż 10m² stosownie do przepisów szczególnych,
- 7) **usługi podstawowe** - należy przez to rozumieć działalność gospodarczą, zakwalifikowaną do usług nieuciążliwych związanych z zaspakajaniem codziennych i powszechnych potrzeb mieszkańców, takich jak:
 - a) handel detaliczny, gastronomia,
 - b) naprawy, remonty, konserwacje sprzętów i urządzeń konsumentów,
 - c) wyrób przedmiotów na indywidualne zamówienie,

- d) usługi rekreacji, turystyki, wypoczynku,
 - e) usługi bankowe, doradztwa gospodarczego,
 - f) niepubliczne komercyjne usługi oświaty, zdrowia, opieki społecznej i kultury,
- 8) **uciążliwości obiektów i urządzeń** - należy przez to rozumieć bezpośredni i pośredni wpływ danego przedsięwzięcia na środowisko oraz zdrowie i warunki życia ludzi wynikający z emisji gazów, pyłów, zapachów, hałasu, promieniowania itp..

§ 5. 1. Ustala się podział obszaru na tereny o następującym przeznaczeniu:

- 1) tereny zabudowy mieszkaniowej jednorodzinnej z usługami oznaczone symbolem **MNU**,
- 2) tereny zabudowy usługowo-mieszkaniowej oznaczone symbolem **UMN**,
- 3) tereny zabudowy produkcyjno-usługowej oznaczone symbolem **P/U**,
- 4) tereny dróg publicznych w kategoriach:
 - a) poszerzenie ulicy zbiorczej – **KDZ**,
 - b) poszerzenie ulicy lokalnej – **KDL**,
 - c) ulic dojazdowych – **KDD**.

Rozdział II **Ogólne ustalenia Planu**

§ 6. Zasady ochrony i kształtowania ład przestrzennego

1. Obowiązuje:

- 1) dostosowanie architektury obiektów do tradycyjnej, regionalnej zabudowy, co sprzyja poprawie walorów estetycznych i krajobrazowych,
- 2) kształtowanie gabarytów zabudowy w sposób nie zakłócający harmonii krajobrazu, a w szczególności ograniczenie wysokości budynków do 3 kondygnacji,
- 3) realizacja ogrodzeń przy drogach publicznych w linii rozgraniczającej ulic ustalonej w planie lub poza nimi w granicach działki; zakaz stosowania prefabrykowanych ogrodzeń - obowiązuje stosowanie ogrodzeń ażurowych,
- 4) zachowanie ustalonej planem intensywności zabudowy przez realizację stosownej wielkości powierzchni biologicznie czynnej,
- 5) ograniczenie powierzchni reklamowych do wielkości 8m²,

2. Ponadto obowiązują ustalenia z zakresu zasad zagospodarowania i kształtowania zabudowy określone w Rozdziale III.

§ 7. Zasady ochrony i kształtowania środowiska przyrodniczego i krajobrazu kulturowego.

1. Obszar objęty planem położony jest w granicach Nadwiślańskiego Obszaru Chronionego Krajobrazu.

2. Ustala się zasady ochrony i kształtowania środowiska przyrodniczego:

- 1) w granicach objętych planem wprowadza się zakaz lokalizacji:
 - a) przedsięwzięć mogących znacząco oddziaływać na środowisko, za wyjątkiem inwestycji infrastrukturalnych celu publicznego,
 - b) zakaz, o którym mowa w pkt a) nie dotyczy realizacji przedsięwzięć mogących znacząco oddziaływać na środowisko, dla których przeprowadzona ocena oddziaływania na środowisko wykazała brak znaczącego negatywnego wpływu na ochronę przyrody,
 - c) inwestycji stwarzających zagrożenie dla życia lub zdrowia ludzi, a w szczególności zagrożenie wystąpienia poważnych awarii.
- 2) realizację zieleni wzdłuż głównych ciągów komunikacyjnych,

- 3) zaopatrzenie w ciepło z wykorzystaniem proekologicznych nośników energii m.in.: gaz, energia elektryczna, olej opałowy, wzbogacony węgiel o niskiej zawartości siarki lub odnawialne źródła energii,
- 4) ochronę i utrzymanie istniejących układów zieleni wysokiej, w tym zadrzewień przydrożnych, śródpolnych oraz zachowanie naturalnego ukształtowania powierzchni terenu,
- 5) zagospodarowanie co najmniej 25-40% powierzchni każdej działki budowlanej zielenią urządzoną w postaci drzew i krzewów zgodnie z uwarunkowaniami siedliskowymi i geograficznymi, z dominacją drzew liściastych oraz gatunków odpornych na zanieczyszczenia,
- 6) zagospodarowanie pasa terenu o szerokości ok. 2 m wzdłuż granicy obszaru funkcjonalnego na terenach oznaczonych symbolem 1P/U, zielenią izolacyjną - wysoką i niską,
- 7) ochronę i kształtowanie środowiska na terenach objętych formą ochrony przyrody (Nadwiślański Obszar Chronionego Krajobrazu), na podstawie przepisów odrębnych – zgodnie z wytycznymi w nich zawartymi; obowiązuje m.in.:
 - ochrona zieleni wiejskiej: zadrzewień, zakrzewień, kształtowanie zróżnicowanego krajobrazu poprzez ochronę istniejących oraz formowanie nowych zadrzewień śródpolnych i przydrożnych,
 - zachowanie rzeźby terenu,
 - zakaz stosowania ogrodzeń betonowych, kształtowanie ogrodzeń w sposób umożliwiający migrację drobnych zwierząt – zakaz budowy ciągłych cokołów, ogrodzenia ażurowe o wysokości do 1,6m.
- 8) zachowanie dopuszczalnego poziomu hałasu w środowisku stosownie do klasyfikacji akustycznej terenów ustalonej w odniesieniu do przeznaczenia terenu,

§ 8. Zasady modernizacji, rozbudowy i budowy systemów infrastruktury technicznej i komunikacji.

Obowiązują następujące zasady obsługi w zakresie infrastruktury technicznej:

1. Koordynacja w czasie realizacji zabudowy i zagospodarowania terenu z wyprzedzającą lub równoczesną realizacją sieci i urządzeń infrastruktury technicznej.

2. Budowa sieci i urządzeń infrastruktury technicznej:

- 1) wzdłuż układów komunikacyjnych w liniach rozgraniczających ulic lub poza liniami rozgraniczającymi ulic przy zachowaniu przepisów odrębnych i w sposób nieograniczający zagospodarowania terenu,
- 2) dopuszcza się sytuowanie urządzeń infrastruktury w pasach drogowych w szczególnie uzasadnionych przypadkach wynikających z ochrony środowiska i uwarunkowań terenowych, jeżeli warunki techniczne i wymogi bezpieczeństwa na to pozwalają, zgodnie z przepisami odrębnymi,
- 3) urządzenia sieciowe infrastruktury powinny być prowadzone w maksymalnym stopniu wzdłuż granic własności i istniejących systemów technicznego uzbrojenia terenu,
- 4) z zachowaniem odpowiednich odległości od obiektów budowlanych i urządzeń uzbrojenia terenu,
- 5) dopuszcza się wydzielanie działek dla potrzeb lokalizacji obiektów i urządzeń infrastruktury technicznej o powierzchni niezbędnej do funkcjonowania urządzenia.

3. Możliwość rozbudowy lub przebudowy istniejących urządzeń nadziemnych i podziemnych uzbrojenia terenów w przypadku kolizji z planowanym zagospodarowaniem.

4. Zaopatrzenie w wodę dla potrzeb bytowo - gospodarczych i przeciwpożarowych w oparciu o wodociąg miejski poprzez budowę sieci rozbiorczej w układzie pierścieniowym, a w szczególności:

- a) zapewnić awaryjne zasilanie w wodę dla sytuacji szczególnych dotyczących ochrony ludności, spraw przeciwpożarowych i obronnych.

5. Uporządkowana gospodarka ściekowa w oparciu o zbiorczy system kanalizacji sanitarnej z odprowadzeniem ścieków na oczyszczalnię w Wyszogrodzie,

- 1) dopuszcza się tymczasowo utylizację ścieków w oparciu o szczelne zbiorniki na ścieki i okresowe wywożenie na oczyszczalnię ścieków,
- 2) dla terenów oznaczonych symbolem **P/U**, **UMN** dopuszcza się realizację lokalnych urządzeń odprowadzania i oczyszczania ścieków w przypadku ścieków technologicznych o ładunku zanieczyszczeń przekraczających wartości dopuszczalne dla wprowadzenia ścieków do kanalizacji komunalnej.

6. Odprowadzenie wód opadowych z powierzchni utwardzonych, z pasów ulicznych na terenach zabudowanych poprzez powierzchniowe systemy odwadniające (urządzenia ściekowe, rowy przydrożne) lub w systemie lokalnej kanalizacji deszczowej. Wody opadowe odprowadzane do odbiornika powinny spełniać wymagania określone w przepisach dotyczących ochrony środowiska.

1) maksymalne zagospodarowanie wód opadowych w granicach działek.

7. Zaopatrzenie w energię elektryczną z istniejących i planowanych sieci elektroenergetycznych napowietrzno-kablowych średniego i niskiego napięcia z zachowaniem następujących warunków:

- 1) zabezpieczenie zapotrzebowania mocy elektrycznej według warunków przyłączenia,
- 2) przyłącza energetyczne nN wykonać jako kablowe lub napowietrzne z zastosowaniem skrzynek łączowo - pomiarowych usytuowanych w liniach rozgraniczających ulic,
- 3) stacje transformatorowe stosownie do zapotrzebowania mocy przyłączeniowej lokalizować w liniach rozgraniczających ulic, w centralnej części obszaru, dopuszcza się sytuowanie obiektów poza liniami rozgraniczającymi ulic – z możliwością wydzielenia odrębnej działki (np. 3m x 2m), zgodnie z przepisami szczególnymi, konieczność zapewnienia dostępu do drogi publicznej, lokalizacje obiektów nie wymagają zmiany planu,
- 4) dla linii napowietrznych 15 kV obowiązują strefy ochronne 7,5m od osi w każdą stronę; w strefie obowiązuje:
 - zakaz zabudowy mieszkaniowej i innej zabudowy o charakterze chronionym,
 - dopuszcza się lokalizację innych obiektów budowlanych zgodnie z przepisami odrębnymi,
- 7) realizacja oświetlenia ulicznego na terenach zwartej zabudowy w liniach rozgraniczających ulicy KDZ, KDL, KDD.

8. Zabezpieczenie w łączy telefoniczne z dostępnymi sieci telekomunikacyjnych, w tym zabezpieczenie w awaryjną łącznością telefoniczną dla sytuacji szczególnych dotyczących ochrony ludności i spraw obronnych.

- 1) rozbudowa sieci telekomunikacyjnych zarówno w formie tradycyjnej jak i wykorzystując nowe technologie,
- 2) ustala się rozwój systemów telekomunikacyjnych i teleinformatycznych przewodowych i bezprzewodowych stosownie do wzrostu zapotrzebowania na usługi telekomunikacyjne i teleinformatyczne.

9. Rozwiązanie gospodarki odpadami komunalnymi zgodnie z gminnym systemem gospodarki odpadami komunalnymi wg zasad:

- 1) selektywna zbiórka odpadów do pojemników zlokalizowanych na terenie posesji oraz na terenach ogólnodostępnych i wywóz na składowisko,
- 2) dopuszcza się organizowanie małych kompostowni dla utylizacji odpadów organicznych.
- 3) gospodarka odpadami wg zasad ochrony środowiska: zapobiegać powstawaniu odpadów, zapewnić odzysk i unieszkodliwianie odpadów,
- 4) prowadzenie gospodarki odpadami przemysłowymi i niebezpiecznymi stosownie do przepisów odrębnych.

10. Zaopatrzenie w ciepło w systemie indywidualnych i lokalnych źródeł ciepła z wykorzystaniem proekologicznych nośników i źródeł energii.

11. Zaopatrzenie w gaz przewodowy:

- 1) w oparciu o system gazyfikacji przewodowej poprzez budowę gazociągów średniego ciśnienia,
- 2) dopuszcza się stosowanie dla celów grzewczych i bytowych stałych zbiorników na gaz płynny.

13. W obszarze objętym planem nie występują urządzenia melioracyjne.

- 1) **zakaz zmiany stanu wody na gruncie, a zwłaszcza kierunku odpływu, ze szkodą dla gruntów sąsiednich.**

14. Rozbudowa, przebudowa i budowa systemów komunikacyjnych winna być prowadzona z zachowaniem następujących warunków:

- 1) **1-4KDD** - tereny komunikacji kołowej, ulice dojazdowe:
 - szerokość w liniach rozgraniczających – 10-13m,
 - ulice jednojezdniowe, dwupasmowe,
 - bezpośrednia obsługa terenów przyległych,
 - dopuszcza się realizację ulic w formie układów jednoprzestrzennych,
- 2) **1-3KDD** - tereny komunikacji kołowej, poszerzenie ulicy zbiorczej:
 - szerokość w liniach rozgraniczających – wg rysunku planu,
 - ulice jednojezdniowe, dwupasmowe,
 - bezpośrednia obsługa terenów przyległych,
- 3) **1-2KDL** - tereny komunikacji kołowej, poszerzenie ulicy lokalnej:
 - szerokość w liniach rozgraniczających – wg rysunku planu,
 - ulice jednojezdniowe, dwupasmowe,
 - bezpośrednia obsługa terenów przyległych.

15. Ustala się następujące zasady zagospodarowania pasów ulicznych wymienionych w ust. 14.

- 1) dopuszcza się prowadzenie ścieżek rowerowych i pieszych w liniach rozgraniczających ulic 1KDD, 4KDD
- 2) ogrodzenie od strony ulic należy sytuować w ustalonych planem liniach rozgraniczających ulic lub w granicach działek.
- 3) odprowadzenie wód opadowych z pasów drogowych za pomocą urządzeń do powierzchniowego odwodnienia (rowy, urządzenia ściekowe) lub w systemie miejskiej kanalizacji deszczowej realizowanej w układzie zlewni.

16. 1. Ustala się nieprzekraczalne linie zabudowy na terenach zabudowanych i projektowanych do zainwestowania zgodnie z rysunkiem planu, w pozostałych przypadkach zgodnie z przepisami odrębnymi.

17. Ustala się następujące zasady parkowania:

- 1) dopuszcza się urządzenie miejsc postojowych w liniach rozgraniczających ulic lokalnych oraz 1KDD, 4KDD,
- 2) ustala się następujące wskaźniki parkingowe:
 - dla terenów usługowych - 30 miejsc parkingowych na 1000 m² powierzchni użytkowej budynków lub 100 miejsc konsumpcyjnych,
 - dla zakładów produkcyjnych i rzemiosła - 25 miejsc parkingowych na 100 zatrudnionych,
 - dla zabudowy mieszkaniowej min. 2 miejsca parkingowe na działce budowlanej lub 1,5 miejsca na mieszkanie
- 3) potrzeby w zakresie parkowania wg wskaźników wymienionych w pkt. 2) właściciele posesji zapewniają na terenach w granicach własnej działki.

Rozdział III

Zasady zagospodarowania terenów i kształtowania zabudowy

§ 9. 1. Dla terenów oznaczonych na rysunku planu symbolem 1MNU, 2MNU, ustala się:

- 1) funkcję podstawową - zabudowa mieszkaniowa jednorodzinna z usługami;
- 2) funkcję uzupełniającą – zabudowa usługowa w zakresie usług podstawowych i rzemieślniczych, zabudowa gospodarcza związana z funkcją podstawową,

2. zasady zagospodarowania terenu :

- 1) nieprzekraczalne linie zabudowy zgodnie z oznaczeniem na rysunku planu i z § 8 ust.16,
- 2) obsługa komunikacyjna z przyległych ulic publicznych i dojazdów wydzielonych w trakcie podziałów,
- 3) zachowanie powierzchni biologicznie czynnej nie mniejszej niż 40 % powierzchni działki budowlanej,
- 4) intensywność zabudowy w granicach 0,1-0,5,
- 5) ograniczenie wszelkiej uciążliwości prowadzonej działalności usługowej do granic terenu, do którego inwestor posiada tytuł prawny,
- 6) funkcja usługowa może być łączona z funkcją mieszkaniową jako powierzchnie użytkowe wbudowane,
- 7) wyklucza się realizację przedsięwzięć mogących znacząco oddziaływać na środowisko za wyjątkiem urządzeń i obiektów służących realizacji celu publicznego,
- 8) zabudowa mieszkaniowa realizowana w formie wolnostojącej, dopuszcza się zabudowę bliźniaczą,
- 9) dopuszcza się sytuowanie budynków gospodarczych o powierzchni do 35m² przy granicy działki,
- 10) dopuszcza się sytuowanie budynków przy granicy działki dla działek o szerokości frontu mniejszej niż 15m,
- 11) dopuszczalny poziom hałasu w środowisku jak dla terenów zabudowy mieszkaniowej jednorodzinnej.

3. zasady kształtowania zabudowy:

- 1) maksymalna wysokość budynków mieszkalnych - do 9m;
- 2) maksymalna wysokość budynków garażowych i gospodarczych do 7 m,
- 3) szerokość elewacji frontowej budynków mieszkalnych do 18m,
- 4) dachy budynków mieszkalnych dwu- lub wielospadowe o nachyleniu połaci 30-45°, układ kalenic głównych równoległe do ulicy KDZ na działkach przyległych do ulicy,
- 5) formy zabudowy nawiązujące do architektury regionalnej i krajobrazu,

4. szczegółowe zasady i warunki scalania i podziału nieruchomości :

- 1) minimalna powierzchnia działki – 800m²,
- 2) minimalna szerokość frontu działki 18m,
- 3) dopuszcza się mniejsze powierzchnie działki budowlanej i szerokości frontu przy realizacji zabudowy bliźniaczej,
- 4) kąt położenia granic działek w stosunku do pasa drogowego – 90° lub zachowanie istniejącego kąta.

5. minimalna powierzchnia nowo wydzielonych działek budowlanych – 800m², dopuszcza się ok. 500m² dla działek o obecnej szerokości frontu mniejszej niż 15m.

§ 10. 1. Dla terenów oznaczonych na rysunku planu symbolem **1-3UMN** ustala się:

- 1) funkcję podstawową – zabudowa usługowo - mieszkaniowa wraz z obiektami towarzyszącymi;
- 2) funkcję uzupełniającą – zabudowa usługowa z zakresu usług rzemieślniczych oraz objekty składowe i magazynowe,

2. zasady zagospodarowania terenu :

- 1) nieprzekraczalne linie zabudowy zgodnie z oznaczeniem na rysunku planu i z § 8 ust.16,
- 2) obsługa komunikacyjna z przyległych ulic publicznych i dojazdów wydzielonych w trakcie podziałów,
- 3) zachowanie powierzchni biologicznie czynnej nie mniejszej niż 30 % powierzchni działki budowlanej,
- 4) intensywność zabudowy w granicach 0,2-0,7,
- 5) ograniczenie wszelkiej uciążliwości prowadzonej działalności usługowej do granic terenu, do którego inwestor posiada tytuł prawny,

- 6) funkcja usługowa może być łączona z funkcją mieszkaniową jako powierzchnie użytkowe wbudowane, jako obiekty wolnostojące lub może być realizowana na wyodrębnionej działce,
- 7) dopuszcza się realizację przedsięwzięć mogących potencjalnie znacząco oddziaływać na środowisko zgodnie z § 7 ust. 2,
- 8) zabudowa mieszkaniowa realizowana w formie wolnostojącej, dopuszcza się zabudowę bliźniaczą,
- 9) dopuszcza się sytuowanie budynków gospodarczych o powierzchni do 35m² przy granicy działki,
- 10) dopuszcza się sytuowanie budynków przy granicy działki dla działek o szerokości frontu mniejszej niż 15m,
- 11) dopuszczalny poziom hałasu w środowisku jak dla terenów zabudowy mieszkaniowo-usługowej.

3. zasady kształtowania zabudowy:

- 1) maksymalna wysokość budynków mieszkalnych do 9m, usługowych do 10m,
- 2) maksymalna wysokość budynków garażowych, gospodarczych, magazynowych do 8 m,
- 3) szerokość elewacji frontowej budynków do 18m,
- 4) dachy budynków dwu- lub wielospadowe o nachyleniu połaci 20-45°, dopuszcza się dachy płaskie dla budynków usługowych i magazynowych,
- 5) formy zabudowy nawiązujące do architektury regionalnej i krajobrazu,

4. szczegółowe zasady i warunki scalania i podziału nieruchomości :

- 1) minimalna powierzchnia działki – 800m²,
- 2) minimalna szerokość frontu działki 20m,
- 3) dopuszcza się mniejsze powierzchnie działki budowlanej i szerokości frontu przy realizacji zabudowy bliźniaczej,
- 4) kąt położenia granic działek w stosunku do pasa drogowego – 90° lub zachowanie istniejącego kąta.

5. minimalna powierzchnia nowo wydzielonych działek – 800m², dopuszcza się ok. 500m² dla działek o obecnej szerokości mniejszej niż 15m.

§ 11. 1. Dla terenów oznaczonych na rysunku planu symbolem 1P/U ustala się:

- 1) funkcję podstawową – zabudowa produkcyjno-usługowa wraz z obiektami towarzyszącymi;
- 2) funkcję uzupełniającą – obiekty składowe i magazynowe, mieszkaniowa jednorodzinna dla właścicieli.

2. zasady zagospodarowania terenu :

- 1) nieprzekraczalne linie zabudowy zgodnie z oznaczeniem na rysunku planu i z § 8 ust.16,
- 2) obsługa komunikacyjna z przyległych ulic publicznych i dojazdów wydzielonych w trakcie podziałów,
- 3) zachowanie powierzchni biologicznie czynnej nie mniejszej niż 25 % powierzchni działki budowlanej,
- 4) intensywność zabudowy w granicach 0,2-0,8,
- 5) ograniczenie wszelkiej uciążliwości prowadzonej działalności usługowej do granic terenu, do którego inwestor posiada tytuł prawny,
- 6) dopuszcza się realizację przedsięwzięć mogących znacząco oddziaływać na środowisko zgodnie z § 7 ust. 2,
- 7) dopuszcza się sytuowanie budynków gospodarczych przy granicy działki,
- 8) teren nie zalicza się terenów chronionych akustycznie,

3. zasady kształtowania zabudowy:

- 1) maksymalna wysokość budynków do 12m,
- 2) dachy budynków o nachyleniu połaci 20-45°, dopuszcza się dachy płaskie,

4. szczegółowe zasady i warunki scalania i podziału nieruchomości :

- 1) minimalna powierzchnia działki – 800m²,
 - 2) minimalna szerokość frontu działki 20m,
 - 3) kąt położenia granic działek w stosunku do pasa drogowego – 90° lub zachowanie istniejącego kąta.
5. minimalna powierzchnia nowo wydzielonych działek – 800m².

§ 12. Sposoby i terminy tymczasowego zagospodarowania, urządzania i użytkowania terenów:

1. Do czasu realizacji planu tereny przeznaczone w nim pod różne funkcje mogą pozostać w dotychczasowym użytkowaniu,
2. Dopuszcza się zagospodarowanie w postaci tymczasowych obiektów związanych funkcjonalnie z użytkowaniem terenu.

Rozdział IV**Przepisy przejściowe i końcowe**

§ 13. Stawki procentowe służące naliczaniu opłaty z tytułu wzrostu wartości nieruchomości spowodowane uchwaleniem niniejszego planu ustala się wysokości 20 %.


§ 14. W obszarze objętym planem, tracą moc ustalenia zmiany planu ogólnego zagospodarowania przestrzennego miasta Wyszogród zatwierdzonego Uchwałą Nr 175/XXV/97 Rady Gminy i Miasta Wyszogród z dnia 06.11.1997r.

§ 15. Wykonanie uchwały powierza się Burmistrzowi Gminy i Miasta Wyszogród

§ 16. 1. Uchwała wchodzi w życie po upływie 14 dni od dnia ogłoszenia w Dzienniku Urzędowym Województwa Mazowieckiego.

2. Uchwała podlega publikacji na stronie internetowej gminy.

Przewodniczący Rady Gminy i Miasta Wyszogród:
Maryś Mieszkowski

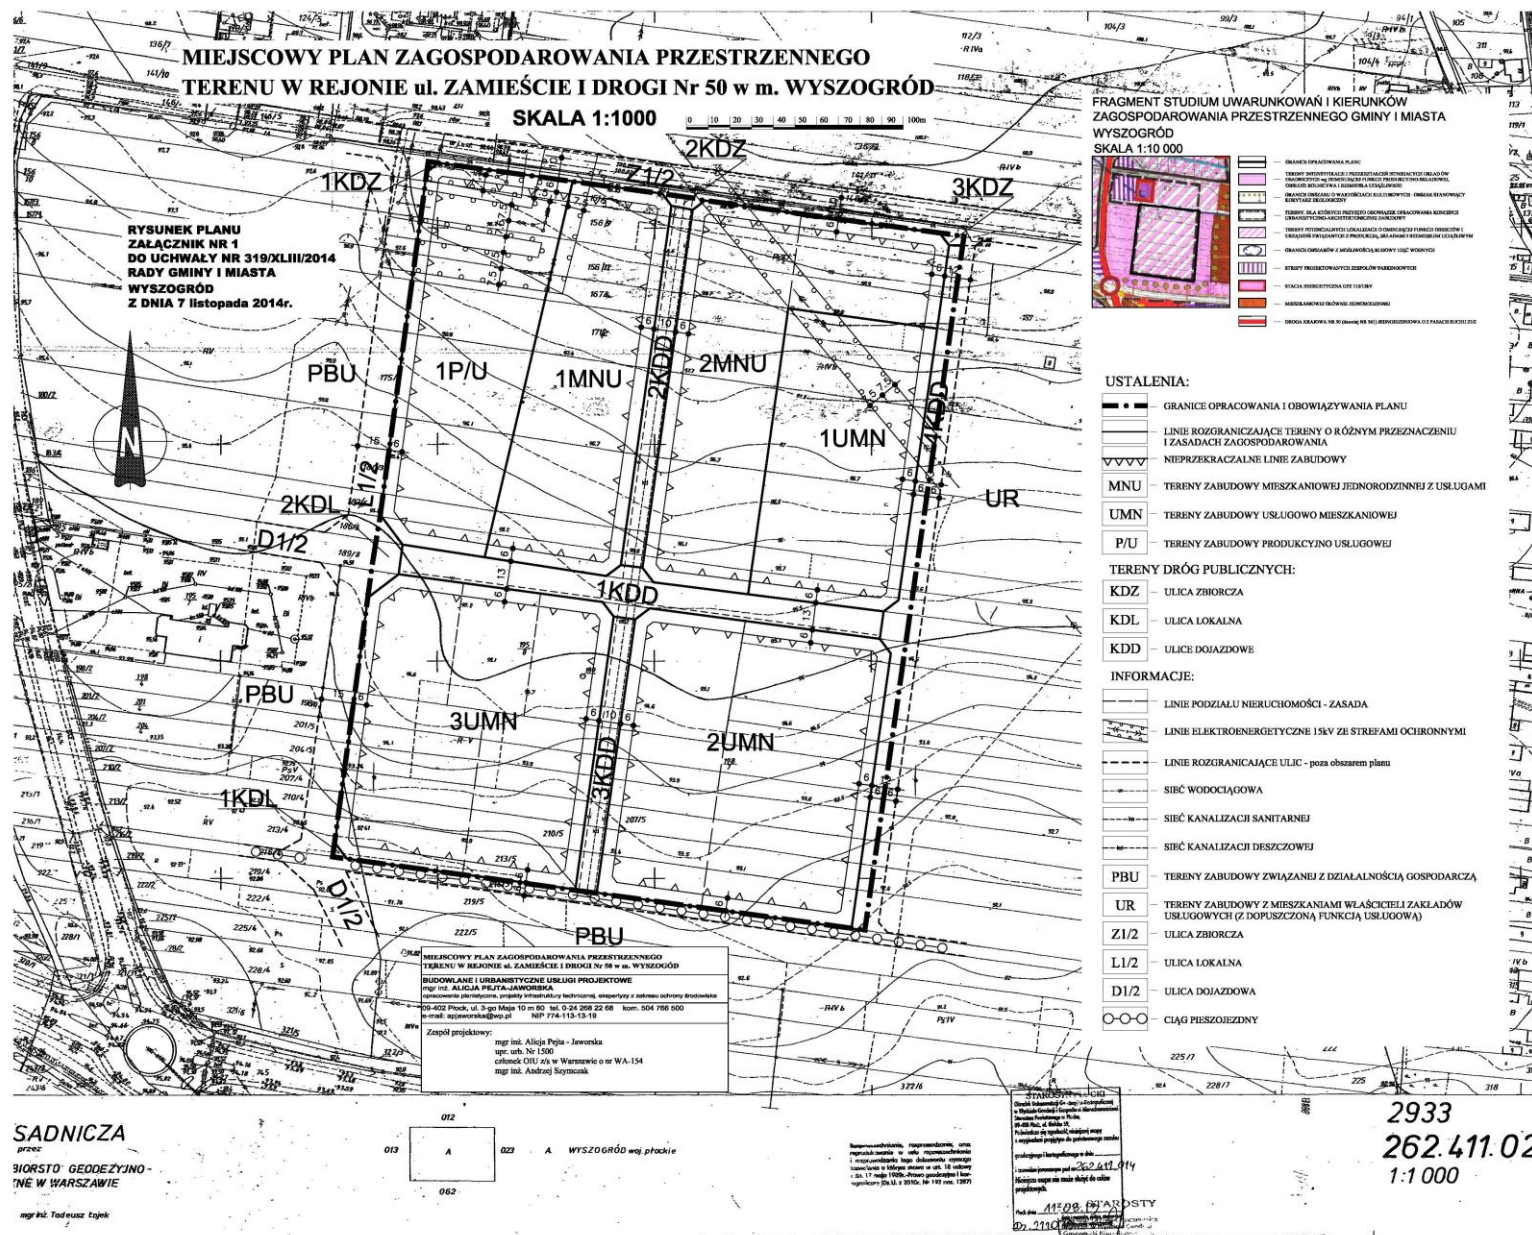

Załącznik Nr 2
do Uchwały Nr 319/XLIII/2014
Rady Gminy i Miasta Wyszogród
z dnia 7 listopada 2014r.

WYKAZ UWAG WNIESIONYCH DO WYŁOŻONEGO DO PUBLICZNEGO WGLĄDU
PROJEKTU MIEJSCOWEGO PLANU ZAGOSPODAROWANIA PRZESTRZENNEGO
terenu w rejonie ul. Zamieście i drogi Nr 50 w m. Wyszogród

Lp.	Data wpływu uwagi	Nazwisko i imię, nazwa jednostki organizacyjnej i adres zgłaszającego uwagi	Treść uwagi	Oznaczenie nieruchomości, której dotyczy uwaga	Ustalenia projektu planu dla nieruchomości, której dotyczy uwaga	Rozstrzygnięcie Burmistrza w sprawie rozpatrzenia uwagi		Rozstrzygnięcie Rady Gminy i Miasta Załącznik do Uchwały nr z dnia		Uwagi
						uwaga uwzględniona	uwaga nieuwzględniona	uwaga uwzględniona	uwaga nieuwzględniona	
1	2	3	4	5	6	7	8	9	10	11
2.			NIE WNIESIONO							

Zał. brak

Załącznik Nr 3
do Uchwały Nr 319/XLIII/2014
Rady Gminy i Miasta Wyszogród
z dnia 7 listopada 2014r.

Rozstrzygnięcie o sposobie realizacji zapisanych w „Miejscowym planie zagospodarowania przestrzennego terenu w rejonie ul. Zamieście i drogi Nr 50 w m. Wyszogród” inwestycji z zakresu infrastruktury technicznej, które należą do zadań własnych gminy.

Do zadań własnych gminy z zakresu infrastruktury technicznej wynikających z w/w planu należy przebudowa i budowa dróg publicznych: ulic zbiorczych KDZ, lokalnych KDL, dojazdowych KDD, sieci infrastruktury technicznej: sieci wodociągowej, kanalizacji sanitarnej, oświetlenia ulic. Sposób realizacji przedmiotowych inwestycji ustala się następująco:

1. wykup gruntu w celu poszerzenia w/w ulic do wymaganych parametrów oraz realizacji nowych ulic – obciążenia budżetu gminy z tego tytułu wyniesie 188 600zł .
2. budowa sieci wodociągowej (rozbudowa istniejących systemów). Koszt kształtuje się na poziomie ok. 84 300,-zł. Realizacja według potrzeb do 2024r.
3. budowa sieci kanalizacji sanitarnej (rozbudowa istniejących systemów). Koszt kształtuje się na poziomie ok. 750 270,-zł. Realizacja według potrzeb do 2024r.
4. Realizacja oświetlenia ulic - koszt ok. 180 000,-zł
5. budowa i modernizacja (utwardzenie + chodniki) planowanych ulic - obciążenie gminy z tego tytułu kształtuje się na obecne ceny w wysokości ok. 849 740 zł.

Powyższe zadania są przewidziane do realizacji do roku 2024 i w tym okresie będą obciążać budżet gminy i miasta.