



DZIENNIK URZĘDOWY

WOJEWÓDZTWA MAZOWIECKIEGO

Warszawa, dnia 01 kwietnia 2021 r.

Poz. 2773

UCHWAŁA NR 215/XXIX/21 RADY MIEJSKIEJ W ŻUROMINIE

z dnia 16 lutego 2021 r.

w sprawie uchwalenia miejscowego planu zagospodarowania przestrzennego części miasta Żuromin

Na podstawie art. 18 ust. 2 pkt. 5 ustawy z dnia 8 marca 1990r. o samorządzie gminnym (t.j. Dz. U. z 2020 r. poz. 713, z późn. zm.) oraz art. 20 ust.1 ustawy z dnia 27 marca 2003 r. o planowaniu i zagospodarowaniu przestrzennym (tj. Dz. U. z 2020 r. poz. 293, z późn.zm.) oraz Uchwały Nr 42/VI/19 Rady Gminy w Żurominie z dnia 27 marca 2019 r. w sprawie przystąpienia do sporządzenia miejscowego planu zagospodarowania przestrzennego części miasta Żuromin, Rada Miejska w Żurominie stwierdzając, że niniejszy plan nie narusza ustaleń Studium Uwarunkowań i Kierunków Zagospodarowania Przestrzennego Miasta i Gminy Żuromin przyjętego uchwałą 173/XXVI/08 Rady Miejskiej w Żurominie z dnia 30 grudnia 2008 r., uchwała co następuje:

Rozdział 1. USTALENIA WSTĘPNE

§ 1.1. Uchwała się miejscowy plan zagospodarowania przestrzennego części miasta Żuromin, zwany w dalszej części uchwały planem. Granice obszaru objętego planem miejscowym zostały przedstawione na rysunku planu stanowiącym załącznik nr 1 do niniejszej uchwały.

2. Miejscowy plan zagospodarowania przestrzennego części miasta Żuromin składa się z następujących elementów:

- 1) ustaleń planu stanowiących treść niniejszej uchwały;
- 2) załącznika nr 1 - rysunku planu sporządzonego na kopii mapy zasadniczej w skali 1:1000;
- 3) załącznika nr 2 - rozstrzygnięcia o sposobie rozpatrzenia uwag do projektu planu;
- 4) załącznika nr 3 - rozstrzygnięcia sposobu realizacji oraz zasad finansowania inwestycji z zakresu infrastruktury technicznej należących do zadań własnych Gminy Żuromin.

3. Przedmiotem planu są ustalenia dotyczące:

- 1) przeznaczenia terenów oraz linii rozgraniczających tereny o różnym przeznaczeniu lub różnych zasadach zagospodarowania;
- 2) zasad ochrony i kształtowania ładu przestrzennego;
- 3) zasad ochrony środowiska, przyrody i krajobrazu oraz zasad kształtowania krajobrazu;
- 4) zasad kształtowania zabudowy oraz wskaźników zagospodarowania terenu, maksymalnej i minimalnej intensywności zabudowy, minimalnego udziału procentowego powierzchni biologicznie czynnej w odniesieniu do powierzchni działki budowlanej, maksymalnej wysokości zabudowy, minimalnej liczby miejsc do parkowania i sposobu ich realizacji oraz linii zabudowy i gabarytów obiektów;
- 5) szczegółowych zasad i warunków scalania i podziału nieruchomości objętych planem miejscowym;

- 6) granic i sposobów zagospodarowania terenów lub obiektów podlegających ochronie na podstawie odrębnych przepisów, terenów górniczych, a także obszarów szczególnego zagrożenia powodzią, obszarów osuwania się mas ziemnych, krajobrazów priorytetowych określonych w audycie krajobrazowym oraz w planach zagospodarowania przestrzennego województwa;
- 7) szczególnych warunków zagospodarowania terenów oraz ograniczenia w ich użytkowaniu, w tym zakazu zabudowy;
- 8) zasad modernizacji, rozbudowy i budowy systemów komunikacji;
- 9) zasad modernizacji, rozbudowy i budowy systemów infrastruktury technicznej;
- 10) stawek procentowych, na podstawie których ustala się opłatę, wynikającą ze wzrostu wartości nieruchomości w związku z uchwaleniem planu;
- 11) sposobu usytuowania obiektów budowlanych w stosunku do dróg i innych terenów publicznie dostępnych oraz do granic przyległych nieruchomości, kolorystyki obiektów budowlanych oraz pokrycia dachów;
- 12) minimalnej powierzchni nowo wydzielonych działek budowlanych.

4. Plan nie zawiera ustaleń z zakresu:

- 1) zasad ochrony dziedzictwa kulturowego i zabytków w tym krajobrazów kulturowych oraz dóbr kultury współczesnej – z racji braku ich występowania w granicy planu;
- 2) wymagań wynikających z potrzeb kształtowania przestrzeni publicznych – z racji braku ich występowania w granicy planu;
- 3) sposobu i terminu tymczasowego zagospodarowania, urządzania i użytkowania terenów – z racji braku ich występowania w granicy planu.

§ 2. 1. Jako obowiązujące ustala się następujące oznaczenia graficzne na rysunku planu:

- 1) granica obszaru objętego planem miejscowym;
- 2) linie rozgraniczające tereny o różnym przeznaczeniu lub różnych zasadach zagospodarowania;
- 3) nieprzekraczalne linie zabudowy;
- 4) przeznaczenia terenów elementarnych i cyfrowo-literowe oznaczenia terenów elementarnych o określonym przeznaczeniu;
- 5) granica terenu pod budowę urządzeń wytwarzających energię z odnawialnych źródeł energii o mocy przekraczającej 100 kW;
- 6) granica strefy ochronnej związanej z ograniczeniami w zabudowie, zagospodarowaniu i użytkowaniu terenu;
- 7) wymiarowanie podane w metrach.

2. Rysunek planu obowiązuje w następującym zakresie jego ustaleń dotyczących obiektów i obszarów chronionych na podstawie przepisów odrębnych:

- 1) obszarów głównych zbiorników wód podziemnych.

3. Ustalenia cyfrowo – literowe terenów elementarnych należy rozumieć:

- 1) poz. 1. oznaczenia – symbol cyfrowy: liczba porządkowa określająca dany teren elementarny;
- 2) poz. 2. oznaczenia – symbol literowy: określający przeznaczenie terenu elementarnego zgodnie z ustaleniami §4 i ustaleniami szczegółowymi planu.

Rozdział 2.

SŁOWNICZEK POJĘĆ UŻYTYCH W UCHWALE

§ 3. 1. Ilekroć w uchwale jest mowa o:

- 1) dachu płaskim – należy przez to rozumieć dach o kącie nachylenia połaci dachowych do 12°;
- 2) froncie działki – należy przez to rozumieć część działki budowlanej, która przylega do drogi, z której odbywa się główny wjazd lub wejście na działkę;

- 3) granicy planu – należy przez to rozumieć określoną na załączaniu graficznym do niniejszej uchwały granicę obszaru objętego planem miejscowym.
- 4) linii rozgraniczającej – należy przez to rozumieć linię rozgraniczającą teren o różnym przeznaczeniu lub różnych zasadach zagospodarowania określoną na rysunku planu;
- 5) nieprzekraczalnej linii zabudowy – należy przez to rozumieć wyznaczoną na rysunku linię określającą obszar do zabudowy, poza którym zakazuje się wznoszenia obiektów budowlanych naziemnych i nadziemnych;
- 6) terenie elementarnym – należy przez to rozumieć fragment obszaru objętego planem oznaczony odrębnym symbolem cyfrowo – literowym, wyodrębniony liniami rozgraniczającymi o różnym przeznaczeniu, charakteryzujący się określonym przeznaczeniem i jednolitymi zasadami zagospodarowania wynikającymi z ustaleń planu;
- 7) podstawowym przeznaczeniu terenu – należy przez to rozumieć przeznaczenie, które w ramach realizacji planu stanie się dominującą formą wykorzystania terenu; w ramach podstawowego przeznaczenia terenu elementarnego mieszczą się elementy zagospodarowania bezpośrednio z nim związane, warunkujące prawidłowe korzystanie z terenu elementarnego w jego liniach rozgraniczających;
- 8) przepisach odrębnych – należy przez to rozumieć obowiązujące przepisy aktów prawnych;
- 9) uciążliwości – należy przez to rozumieć zjawiska fizyczne lub stany powodujące przekroczenie zasad współżycia społecznego, a także standardów jakości środowiska, dopuszczalnych poziomów i emisji substancji oraz energii do środowiska zgodnie z przepisami odrębnymi;
- 10) wysokości zabudowy – w stosunku do budynków należy przez to rozumieć wysokość budynku zgodnie z przepisami odrębnymi, a w stosunku do innych niż budynki obiektów budowlanych – stanowi zewnętrzny, pionowy gabaryt, mierzony od poziomu gruntu do najwyższego punktu lub najwyższej krawędzi obiektu budowlanego. W przypadku lokalizacji innego niż budynek obiektu budowlanego na nierównym terenie, poziom gruntu należy wyznaczać jako średnią z wartości warstwic terenu w obrębie posadowienia obiektu.

Rozdział 3. USTALENIA OGÓLNE

Ustalenia dotyczące przeznaczenia terenów elementarnych w granicach obszaru objętego planem miejscowym

§ 4. Ustala się przeznaczenie terenów elementarnych oznaczonych symbolami zgodnie z rysunkiem planu:

- 1) TE – teren infrastruktury technicznej związanej z produkcją energii elektrycznej z wykorzystaniem energii słońca;
- 2) KD(D) – teren drogi publicznej klasy dojazdowej.

Ustalenia dotyczące zasad ochrony i kształtowania ładu przestrzennego

§ 5. Ustala się zasady ochrony ładu przestrzennego:

- 1) ustala się lokalizację nowej zabudowy zgodnie z nieprzekraczalnymi liniami zabudowy oznaczonymi na rysunku planu oraz zgodnie z ustaleniami szczegółowymi planu dotyczącymi terenów elementarnych i przepisami odrębnymi.

Ustalenia dotyczące zasad ochrony środowiska, przyrody i krajobrazu oraz zasady kształtowania krajobrazu

§ 6.1. Wskazuje się, że cały obszar planu znajduje się w granicach głównych zbiorników wód podziemnych (GZWP) Zbiornik Działdowo Nr 214 i Subniecka Warszawska Nr 215:

- 1) ochrona zbiorników zgodnie z przepisami odrębnymi.
2. Ustala się następujące zasady ochrony środowiska:
 - 1) zakazuje się wprowadzania nieoczyszczonych ścieków z placów utwardzonych do wód powierzchniowych i gruntu;

- 2) zakazuje się wprowadzania do gleby substancji mogących negatywnie wpływać na jakość wód podziemnych;
- 3) zakazuje się zmiany kierunku i natężenia odpływu wód opadowych lub roztopowych oraz kierunku odpływu wód ze źródeł ze szkodą dla gruntów sąsiednich, zgodnie z przepisami odrębnymi;
- 4) nakazuje się utrzymanie sieci melioracyjnych i drenażowych w należyтым stanie technicznym umożliwiającym zachowanie drożności poprzez ich ochronę przed zanieczyszczeniem, zarastaniem i zasypywaniem, zgodnie z przepisami odrębnymi;
- 5) dopuszcza się przebudowę, skanalizowanie sieci melioracyjnych i drenażowych, zgodnie z przepisami odrębnymi;
- 6) zakazuje się w granicach planu lokalizacji przedsięwzięć mogących zawsze znacząco oddziaływać na środowisko w rozumieniu przepisów odrębnych z zakresu ochrony środowiska;
- 7) dla terenów elementarnych wyznaczonych w planie nie ustala się dopuszczalnych poziomów hałasu.

3. W granicach obszaru objętego planem miejscowym nie występują formy ochrony przyrody, wyznaczone na podstawie przepisów odrębnych.

4. W zakresie ochrony i zasad kształtowania krajobrazu ustala się nakaz realizacji nowej zabudowy zgodnie ze wskaźnikami kształtowania zabudowy określonymi w ustaleniach szczegółowych planu.

Ustalenia dotyczące zasad kształtowania zabudowy oraz wskaźniki zagospodarowania terenu

§ 7. Ustalenia dotyczące zasad kształtowania zabudowy oraz parametrów i wskaźniki zagospodarowania terenu zawarto w ustaleniach szczegółowych planu.

Ustalenia dotyczące granic i sposobów zagospodarowania terenów lub obiektów podlegających ochronie na podstawie odrębnych przepisów, terenów górniczych, a także obszarów szczególnego zagrożenia powodzią, obszarów osuwania się mas ziemnych, krajobrazów priorytetowych określonych w audycie krajobrazowym oraz w planach zagospodarowania przestrzennego województwa

§ 8. W granicach planu nie występują:

- 1) tereny i obiekty podlegające ochronie na podstawie przepisów odrębnych z wyłączeniem głównych zbiorników wód podziemnych o których mowa w §6 ust. 1.
- 2) obszary szczególnego zagrożenia powodzią, obszary osuwania się mas ziemnych, tereny górnicze;
- 3) obszary krajobrazów priorytetowych ustalonych w planie zagospodarowania przestrzennego województwa;
- 4) obszary krajobrazów priorytetowych ustalonych na podstawie audytu krajobrazowego w związku z brakiem opracowania audytu krajobrazowego województwa mazowieckiego.

Ustalenia dotyczące szczegółowych zasad i warunków scalania i podziału nieruchomości objętych planem miejscowym

§ 9. 1. Ustala się, że w granicach planu nie wyznacza się obszarów wymagających przeprowadzenia scaleń i podziału nieruchomości, w rozumieniu przepisów odrębnych z zakresu gospodarki nieruchomościami.

2. Ustala się w przypadku przeprowadzenia procedury scalenia i podziału nieruchomości szczegółowe zasady i warunki scalania i podziału nieruchomości dla terenów elementarnych oznaczonych symbolami literowymi TE:

- 1) minimalna powierzchnia działek – 10000 m²;
- 2) minimalna szerokość frontów działek – 40 m;
- 3) kąty położenia granic działek w stosunku do pasa drogowego 100° z tolerancją ± 10° oraz 80° z tolerancją ± 10°.

3. Ustala się, że szczegółowe zasady i warunki określone w ust. 2 nie dotyczą wydzielania działek pod sieci i urządzenia infrastruktury technicznej, których lokalizacja dopuszczona jest w ustaleniach ogólnych i szczegółowych planu.

Ustalenia dotyczące szczególnych warunków zagospodarowania terenów oraz ograniczenia w ich użytkowaniu, w tym zakaz zabudowy

§ 10. Ustala się szczególne warunki zagospodarowania terenów i ograniczenia w ich użytkowaniu:

- 1) na rysunku planu wskazano granicę terenu pod budowę urządzeń wytwarzających energię z odnawialnych źródeł energii o mocy przekraczającej 100 kW;
- 2) na rysunku planu wskazano granicę strefy ochronnej związanej z ograniczeniami w zabudowie, zagospodarowaniu i użytkowaniu terenu;
- 3) urządzenia wytwarzające energię z odnawialnych źródeł energii, o których mowa w pkt 1, należy wyposażyć w zabezpieczenia zapobiegające oślepieniu użytkowników dróg publicznych wskutek olśnienia lub odbicia światła słonecznego lub samochodowego od paneli fotowoltaicznych;

Ustalenia dotyczące zasad modernizacji, rozbudowy i budowy systemów komunikacji

§ 11. Ustala się następujące zasady w zakresie systemów komunikacji:

- 1) powiązanie układu komunikacyjnego z układem zewnętrznym odbywa się poprzez zlokalizowane w obszarze planu lub w bezpośrednim sąsiedztwie planu drogi, które posiadają dalszy przebieg w obrębie miasta Żuromin i powiązane są z systemem komunikacyjnym w mieście;
- 2) obsługę komunikacyjną terenu elementarnego oznaczonego symbolem cyfrowo – literowym 01TE realizować z drogi powiatowej znajdującej się poza obszarem opracowania planu miejscowego poprzez drogę publiczną klasy dojazdowej oznaczoną symbolem cyfrowo – literowym 01KD(D);
- 3) w granicach terenu elementarnego oznaczonego w planie symbolem cyfrowo - literowym 01TE nakazuje się zapewnić minimum 1 miejsce parkingowe;
 - a) wyznacza się następujące zasady oraz liczbę miejsc przeznaczonych na parkowanie pojazdów zaopatrzonych w kartę parkingową:
 - nie mniej niż 1 stanowisko – jeżeli liczba stanowisk wynosi 6–15;
 - nie mniej niż 2 stanowiska – jeżeli liczba stanowisk wynosi 16–40;
 - nie mniej niż 8% ogólnej liczby stanowisk, jeżeli ogólna liczba stanowisk wynosi więcej niż 40.

Ustalenia dotyczące zasad modernizacji, rozbudowy i budowy systemów infrastruktury technicznej

§ 12. 1. Ustala się następujące zasady w zakresie systemów infrastruktury technicznej:

- 1) powiązanie sieci infrastruktury technicznej z układem zewnętrznym odbywa się poprzez zlokalizowane w granicach planu lub w bezpośrednim sąsiedztwie planu sieci infrastruktury technicznej, które posiadają dalszy przebieg w obrębie gminy i powiązane są z gminnym systemem uzbrojenia terenu;
- 2) nakazuje się lokalizację sieci infrastruktury technicznej oraz stref kontrolowanych w granicach terenów elementarnych oznaczonych symbolem cyfrowo - literowymi 01TE i 01KD(D);
- 3) dopuszcza się lokalizację przyłączy do sieci infrastruktury technicznej w granicach terenu elementarnego oznaczonego symbolem cyfrowo - literowym 01TE;
- 4) dopuszcza się możliwość remontu i modernizacji istniejących sieci i urządzeń infrastruktury technicznej, na zasadach określonych w przepisach odrębnych oraz ustaleniach niniejszego planu;
- 5) w granicach opracowania planu sieci infrastruktury technicznej należy wykonać jako podziemne lub nadziemne.

2. Ustala się zasady z zakresu zaopatrzenia w wodę:

- 1) ustala się zaopatrzenie w wodę z sieci wodociągowej;
- 2) dopuszcza się zaopatrzenie w wodę z ujęć własnych zgodnie z przepisami odrębnymi,
- 3) ustala się zaopatrzenie w wodę dla potrzeb przeciwpożarowych z gminnej sieci wodociągowej lub poprzez indywidualny system zaopatrzenia w wodę, na zasadach określonych w przepisach odrębnych;

- 4) ustala się, iż sieć wodociągowa musi posiadać parametry techniczne gwarantujące bezproblemowe zaopatrzenie w wodę istniejącej i projektowanej zabudowy oraz w razie potrzeb dla ochrony przeciwpożarowej;
 - a) ustala się minimalną średnicę sieci wodociągowej 32 mm;
 - b) nakazuje się wyposażenie projektowanej sieci wodociągowej w hydranty przeciwpożarowe według zasad określonych w przepisach odrębnych.
3. Ustala się zasady z zakresu odprowadzania i oczyszczania ścieków sanitarnych oraz odprowadzania wód opadowych i roztopowych:
 - 1) ustala się odprowadzanie ścieków do sieci kanalizacji sanitarnej;
 - a) ustala się, iż sieć kanalizacji sanitarnej musi posiadać parametry techniczne gwarantujące bezproblemowe odprowadzenie ścieków z istniejącej i projektowanej zabudowy;
 - b) ustala się minimalną średnicę sieci kanalizacji sanitarnej 80 mm;
 - 2) dopuszcza się odprowadzanie ścieków do zbiorników bezodpływowych lub do przydomowych oczyszczalni ścieków zgodnie z przepisami odrębnymi;
 - 3) ustala się odprowadzanie wód opadowych i roztopowych z powierzchni utwardzonych do otwartej lub zamkniętej sieci kanalizacji deszczowej wyposażonej w niezbędne urządzenia podczyszczające, zgodnie z przepisami odrębnymi;
 - a) ustala się minimalną średnicę sieci kanalizacji deszczowej 100 mm;
 - b) dopuszcza się odprowadzanie wcześniej oczyszczonych wód opadowych i roztopowych z powierzchni utwardzonych do gruntu w granicach własnej działki lub do ogólnodostępnych rowów melioracyjnych i przydrożnych, w sposób nie zagrażający środowisku oraz zasobom wód podziemnych, zgodnie z przepisami odrębnymi;
 - c) zakazuje się zmiany kierunku i natężenia odpływu wód opadowych lub roztopowych oraz kierunku odpływu wód ze źródeł ze szkodą dla gruntów sąsiednich, zgodnie z przepisami odrębnymi.
4. Ustala się zasady z zakresu zaopatrzenia w energię elektryczną:
 - 1) ustala się, iż zaopatrzenie w energię elektryczną należy realizować z sieci elektroenergetycznej,
 - 2) ustala się, iż nowe sieci elektroenergetyczne średniego napięcia (SN) i niskiego napięcia (nN) należy wykonać jako podziemne i nadziemne na zasadach określonych w przepisach odrębnych.
5. Ustala się zasady z zakresu infrastruktury telekomunikacyjnej:
 - 1) ustala się zaopatrzenie w zakresie telekomunikacji z sieci telekomunikacyjnej lub w sposób indywidualny;
 - 2) ustala się, iż sieci telekomunikacyjne należy lokalizować jako kablowe umieszczane doziemnie;
 - 3) w przypadku kolizji projektowanych obiektów z urządzeniami telekomunikacyjnymi, należy je przebudować i dostosować do projektowanego zagospodarowania terenu, zgodnie z obowiązującymi przepisami odrębnymi.
6. Ustala się zasady z zakresu zaopatrzenia w ciepło:
 - 1) ustala się, iż zaopatrzenie w ciepło należy realizować indywidualnie;
 - 2) dopuszcza się ogrzewanie urządzeniami, które nie powoduje przekroczenia dopuszczalnych zawartości substancji szkodliwych w powietrzu zgodnie z obowiązującymi przepisami odrębnymi oraz energią elektryczną lub odnawialnymi źródłami energii, takimi jak panele ogniwo fotowoltaicznych czy kolektory słoneczne umieszczane na dachach budynków;
 - 3) do ogrzewania budynków zakazuje się stosowania urządzeń, które spowodowałyby przekroczenia dopuszczalnych zawartości substancji w powietrzu zgodnie z obowiązującymi przepisami odrębnymi;
7. Ustala się, iż gospodarkę odpadami należy realizować zgodnie z obowiązującymi przepisami odrębnymi oraz obowiązującymi w tym zakresie przepisami lokalnymi odrębnymi.

Stawki procentowe, na podstawie których ustala się opłatę, wynikającą ze wzrostu wartości nieruchomości w związku z uchwaleniem planu

§ 13. Ustala się wysokości stawek procentowych dla naliczania opłat z tytułu wzrostu wartości nieruchomości związanych z uchwaleniem niniejszego planu dla terenów elementarnych oznaczonych symbolami literowymi:

- 1) TE – 30%;
- 2) pozostałe tereny elementarne – 1%.

Rozdział 4. USTALENIA SZCZEGÓŁOWE

Ustalenia dotyczące zasad kształtowania zabudowy oraz wskaźniki zagospodarowania terenu elementarnego oznaczonego symbolem literowym TE

§ 14. Dla terenu elementarnego oznaczonego w planie symbolem cyfrowo-literowym 01TE ustala się:

- 1) przeznaczenie podstawowe: teren infrastruktury technicznej związanej z produkcją energii elektrycznej z wykorzystaniem energii słońca;
- 2) przeznaczenie uzupełniające: niezbędne do obsługi zabudowy: dojścia, dojazdy, infrastruktura techniczna;
- 3) zasady użytkowania i zagospodarowania terenu elementarnego:
 - a) teren pod budowę urządzeń wytwarzających energię z odnawialnych źródeł energii opartych na energii słońca o mocy przekraczającej 100 kW;
 - b) na terenie wyklucza się produkcję energii z innych źródeł niż wymienione w ust. 3), lit. a);
 - c) w ramach przeznaczenia podstawowego dopuszcza się lokalizację: paneli fotowoltaicznych montowanych na konstrukcjach wsporczych kotwiczonych do ziemi, przetwornic, rozdzielni elektrycznych, transformatorów, sieci i przyłączy elektroenergetycznych, obiektów kontenerowych do obsługi paneli fotowoltaicznych;
 - d) nieprzekraczalne linie zabudowy – zgodnie z rysunkiem planu, ustaleniami ogólnymi, przepisami odrębnymi;
- 4) wskaźniki zagospodarowania terenów elementarnych:
 - a) powierzchnia biologicznie czynna – min. 10 % powierzchni działki budowlanej;
 - b) powierzchnia zabudowy – max. 0,9 powierzchni działki;
 - c) intensywność zabudowy – min. 0,01 max. 0,90 powierzchni działki budowlanej;
- 5) wysokość zabudowy:
 - a) konstrukcji wsporczych do montażu paneli fotowoltaicznych – nie więcej niż 6 m;
 - b) wysokość pozostałej zabudowy – nie więcej niż 4 m.
- 6) usytuowanie, geometria i pokrycie dachów, kolorystyka zabudowy:
 - a) dachy płaskie;
 - b) kolorystyka obiektów budowlanych – zakazuje się stosowania jaskrawej, kontrastowej kolorystyki.

Ustalenia dotyczące zasad kształtowania zabudowy oraz wskaźniki zagospodarowania terenu elementarnego oznaczonego symbolem literowym KD(D)

§ 15. Dla terenu elementarnego oznaczonego w planie symbolem cyfrowo – literowym 01KD(D) ustala się:

- 1) przeznaczenie podstawowe: teren drogi publicznej klasy dojazdowej;
- 2) przeznaczenie uzupełniające: infrastruktura techniczna realizowana zgodnie z przepisami odrębnymi;
- 3) zasady użytkowania i zagospodarowania terenów elementarnych:
 - a) ustala się szerokość w liniach drogi publicznej;

- 01KD(D) - 6,0 m, zgodnie z rysunkiem planu;

b) dopuszcza się wykonanie nawierzchni drogi z materiałów nieprzepuszczalnych.


POSTANOWIENIA KOŃCOWE

§ 16. 1. Wykonanie uchwały powierza się Burmistrzowi Gminy i Miasta Żuromin.

2. Uchwała wchodzi w życie po upływie 14 dni od dnia jej ogłoszenia w Dzienniku Urzędowym Województwa Mazowieckiego.

Przewodnicząca Rady Miejskiej

lic. Barbara Michalska

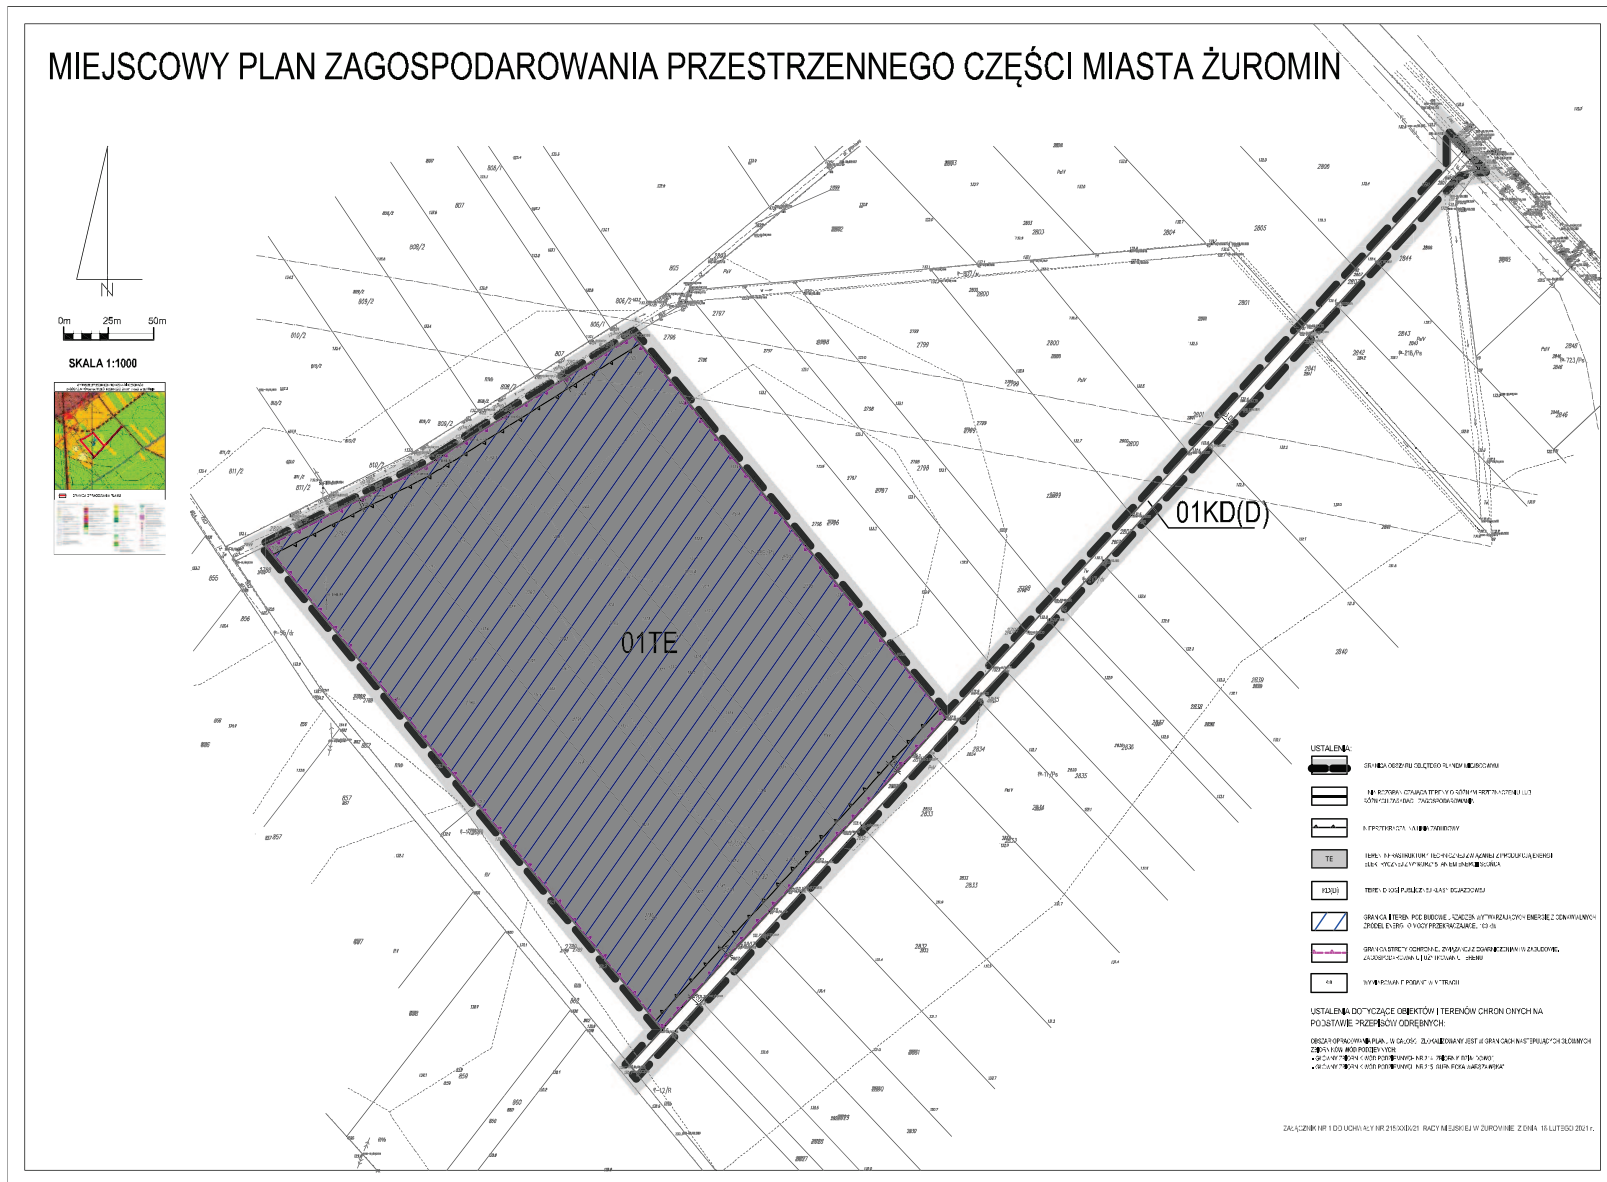

Załącznik Nr 2 do
Uchwały Nr 215/XXIX/21
Rady Miejskiej w Żurominie
z dnia 16 lutego 2021 roku

**ROZSTRZYGNĘCIE O SPOSOBIE ROZPATRZENIA UWAG DO PROJEKTU MIEJSCOWEGO PLANU ZAGOSPODAROWANIA
PRZESTRZENNEGO CZĘŚCI MIASTA ŻUROMIN**

Na podstawie art. 20 ust. 1 ustawy z dnia 27 marca 2003 r. o planowaniu i zagospodarowaniu przestrzennym(t.j. Dz. U. z 2020 r. poz. 293, z późn. zm.) Rada Miejska w Żurominie rozstrzyga co następuje:

L.p.	Data wpływu uwagi	Nazwisko i imię, nazwa jednostki organizacyjnej i adres zgłaszającego uwagi	Treść uwagi	Oznaczenie nieruchomości, której dotyczy uwaga	Ustalenia Projektu planu dla nieruchomości której dotyczy uwaga	Rozstrzygnięcie Burmistrza w sprawie rozpatrzenia uwagi		Rozstrzygnięcie Rady Miejskiej w Żurominie załącznik do uchwały nr z dnia		Uwagi
						uwaga uwzględniona	uwaga nieuwzględniona	uwaga uwzględniona	uwaga nieuwzględniona	
1	2	3	4	5	6	7	8	9	10	11
W wyznaczonym terminie tj. do dnia 8 września 2020 r. nie wpłynęła żadna uwaga do projektu miejscowego planu zagospodarowania przestrzennego części miasta Żuromin										

Załącznik Nr 3 do
Uchwały Nr 215/XXIX/21
Rady Miejskiej w Żurominie
z dnia 16 lutego 2021 roku

Rozstrzygnięcie sposobu realizacji oraz zasad finansowania inwestycji z zakresu infrastruktury technicznej należących do zadań własnych Gminy i Miasta Żuromin

Na podstawie art. 20 ust. 1 ustawy z dnia 27 marca 2003 r. o planowaniu i zagospodarowaniu przestrzennym (t.j. Dz.U. z 2020 r. poz. 293, z późn. zm.) Rada Miejska w Żurominie rozstrzyga, co następuje:

§ 1.

Inwestycje z zakresu infrastruktury technicznej należące do zadań własnych gminy to budowa sieci wodociągowej i kanalizacyjnej.

§ 2.

1. Zadania z zakresu budowy sieci wodociągowej i kanalizacyjnej finansowane będą na podstawie aktualnie obowiązujących przepisów ustawy o zbiorowym zaopatrzeniu w wodę i zbiorowym odprowadzaniu ścieków - z budżetu Gminy i Miasta oraz dotacji z funduszy ochrony środowiska i funduszy unijnych lub na podstawie porozumień z innymi podmiotami.

2. Zadania z zakresu budowy sieci elektroenergetycznych i gazowych finansowane będą na podstawie aktualnie obowiązujących przepisów ustawy Prawo Energetyczne. Inwestycje z zakresu przesyłania i dystrybucji paliw gazowych, energii elektrycznej lub ciepła realizowane będą w sposób określony w aktualnie obowiązujących przepisach Prawa Energetycznego.