



# DZIENNIK URZĘDOWY

## WOJEWÓDZTWA MAZOWIECKIEGO

---

Warszawa, dnia 11 kwietnia 2017 r.

Poz. 3634

### UCHWAŁA NR 167/XXX/2017 RADY GMINY I MIASTA WYSZOGRÓD

z dnia 31 marca 2017 r.

#### w sprawie Miejscowego planu zagospodarowania przestrzennego dla terenów w miejscowości Drwały i Rakowo

Na podstawie art. 18 ust. 2 pkt. 5 i art. 40 Ustawy z dnia 8 marca 1990 r. o samorządzie gminnym (tekst jednolity Dz. U. z 2016r. poz. 446 z późn. zm.), art. 20 ust.1 Ustawy z dnia 27 marca 2003r. o planowaniu i zagospodarowaniu przestrzennym (t.j. Dz. U. z 2016r. Poz. 778 z późn. zm.) oraz Uchwały Nr 293/XXXIV/2014 Rady Gminy i Miasta Wyszogród z dnia 16.06.2014r., Rada Gminy i Miasta Wyszogród stwierdza:

**§ 1. Miejscowy planu zagospodarowania przestrzennego dla terenów położonych w miejscowości Drwały i Rakowo** nie narusza ustaleń Studium uwarunkowań i kierunków zagospodarowania przestrzennego gminy i miasta Wyszogród. W studium obszary objęte planem określone są jako:

- tereny potencjalnych lokalizacji o dominującej funkcji zabudowy mieszkaniowej rekreacji indywidualnej,
- tereny intensyfikacji i przekształceń o dominującej funkcji usługowej,
- obszary leśne,
- tereny dolesień,
- tereny trwałych użytków zielonych,
- tereny upraw rolnych pozostałe z możliwością zachowania siedlisk – dopuszcza się rozwój zabudowy zarówno rekreacyjnej jak i rolniczej na bazie istniejących siedlisk oraz uchwała, co następuje:

#### **Rozdział 1. Przepisy ogólne**

**§ 2. 1.** Uchwała się Miejscowy planu zagospodarowania przestrzennego dla terenów położonych w miejscowości Drwały i Rakowo zwany dalej „planem”.

2. Zakres planu obejmuje działki Nr ewid. 66/1, 66/2, 67, 68/1, 68/3, 68/4, 74/1, 74/2, 319 w obrębie geodezyjnym Drwały i działkę Nr ewid. 164 w obrębie geodezyjnym Rakowo o powierzchni ok. 44 ha.

3. Granice obszaru objętego ustaleniami planu oznaczone są na rysunkach planu sporządzonych w skali 1:2000 i 1:1000 stanowiących załączniki do niniejszej uchwały.

4. Załącznikami do Uchwały są:

- 1) rysunki planu w skali 1:2000 (Zał. Nr 1) i 1:1000 (Zał. Nr 2) stanowiące integralną część uchwały;
- 2) rozstrzygnięcie o sposobie rozpatrzenia uwag do projektu planu – Zał. Nr 3;
- 3) rozstrzygnięcie o sposobie realizacji inwestycji z zakresu infrastruktury technicznej, które należą do zadań własnych gminy – Zał. Nr 4.

### § 3. 1. Plan zawiera ustalenia dotyczące:

- 1) przeznaczenia terenów oraz linie rozgraniczające tereny o różnym przeznaczeniu lub różnych zasadach zagospodarowania;
- 2) zasady ochrony i kształtowania ładu przestrzennego;
- 3) parametry i wskaźniki kształtowania zabudowy i zagospodarowania terenu oraz ograniczenia w użytkowaniu terenów;
- 4) zasady ochrony środowiska, przyrody i krajobrazu kulturowego;
- 5) zasady ochrony dziedzictwa kulturowego i zabytków;
- 6) zasady modernizacji, rozbudowy i budowy systemów infrastruktury technicznej i obsługi komunikacyjnej;
- 7) sposoby tymczasowego zagospodarowania i użytkowania terenów,
- 8) szczególne warunki zagospodarowania terenów oraz ograniczenia w ich użytkowaniu w tym zakaz zabudowy,
- 9) stawki procentowe, na podstawie których ustala się opłatę z tytułu wzrostu wartości nieruchomości;
- 10) granice i sposoby zagospodarowania terenów lub obiektów podlegających ochronie, ustalone na podstawie przepisów odrębnych;
- 11) szczegółowe zasady i warunki scalania i podziału nieruchomości;
- 12) minimalną powierzchnię nowo wydzielonych działek budowlanych.

#### 2. Plan nie określa:

- 1) wymagań wynikających z potrzeb kształtowania przestrzeni publicznych ze względu na ich brak.

#### 3. Na rysunkach planu następujące oznaczenia graficzne są obowiązującymi ustaleniami planu:

- 1) granice obszaru objętego ustaleniami planu;
- 2) linie rozgraniczające tereny o różnym przeznaczeniu;
- 3) nieprzekraczalne linie zabudowy;
- 4) przeznaczenie terenu określone symbolem literowym;
- 5) granice terenów podlegających ochronie na podstawie odrębnych przepisów:
  - stanowiska archeologiczne
- 6) klasy techniczne dróg i ulic.

#### § 4. Ilekroć w dalszych przepisach niniejszej Uchwały jest mowa o:

- 1) **planie** – należy przez to rozumieć plan zatwierdzony niniejszą Uchwałą;
- 2) **liniach rozgraniczających** - należy przez to rozumieć linie rozgraniczające tereny o różnym przeznaczeniu i różnych warunkach zabudowy terenu;
- 3) **przeznaczeniu podstawowym** (funkcji podstawowej) - należy przez to rozumieć takie przeznaczenie, które powinno przeważać na przedmiotowym terenie i stanowić więcej niż 50% ogólnej powierzchni zabudowy w obszarze wyznaczonym liniami rozgraniczającymi;
- 4) **nieprzekraczalnych liniach zabudowy** - należy przez to rozumieć ustaloną nieprzekraczalną lub obowiązującą granicę usytuowania budynków w ich powierzchni zabudowy wyznaczoną zgodnie z PN-ISO 9836 (określanie i obliczanie wskaźników powierzchniowych i kubaturowych);
- 5) **przeznaczeniu uzupełniającym** (funkcji uzupełniającej) – należy przez to rozumieć funkcję inną niż określone przeznaczenie podstawowe;
- 6) **powierzchni biologicznie czynnej** - należy przez to rozumieć grunt rodzimy pokryty roślinnością oraz wodę powierzchniową na działce budowlanej;

- 7) **usługi podstawowe** - należy przez to rozumieć działalność gospodarczą, zakwalifikowaną do usług nieuciążliwych związanych z zaspakajaniem codziennych i powszechnych potrzeb mieszkańców, takich jak:
- a) handel detaliczny, gastronomia,
  - b) naprawy, remonty, konserwacje sprzętów i urządzeń konsumentów,
  - c) wyrób przedmiotów na indywidualne zamówienie,
  - d) usługi rekreacji, turystyki, wypoczynku,
  - e) usługi bankowe, doradztwa gospodarczego,
  - f) niepubliczne komercyjne usługi oświaty, zdrowia, opieki społecznej i kultury;
- 8) **uciążliwości obiektów i urządzeń** - należy przez to rozumieć bezpośredni i pośredni wpływ danego przedsięwzięcia na środowisko oraz zdrowie i warunki życia ludzi wynikający z emisji gazów, pyłów, zapachów, hałasu, promieniowania itp..

§ 5. 1. Ustala się podział obszaru na tereny o następującym przeznaczeniu:

- 1) tereny zabudowy lotniskowej oznaczone symbolem **ML**;
- 2) tereny zabudowy usługowo-mieszkaniowej oznaczone symbolem **UMN**;
- 3) tereny zabudowy mieszkaniowej jednorodzinnej i lotniskowej oznaczone symbolem **MN/ML**;
- 4) tereny zabudowy usługowej oznaczone symbolem **U**;
- 5) tereny rolne oznaczone symbolem **R**;
- 6) tereny wód powierzchniowych oznaczone symbolem **Ws**;
- 7) tereny lasów oznaczone symbolem **ZL**;
- 8) tereny zalesień oznaczone symbolem **ZLI**;
- 9) tereny zabudowy zagrodowej oznaczone symbolem **RM**;
- 10) tereny dróg publicznych w klasach:
  - a) poszerzenie drogi lokalnej - **KDL**,
  - b) dróg dojazdowych – **KDD**;
- 11) tereny komunikacji – drogi wewnętrzne - **KDW**

## **Rozdział II** **Ogólne ustalenia Planu**

### **§ 6. Zasady ochrony i kształtowania ład przestrzennego**

1. Obowiązuje:

- 1) kształtowanie gabarytów zabudowy w sposób nie zakłócający harmonii krajobrazu, a w szczególności ograniczenie wysokości budynków do 2 kondygnacji;
- 2) realizacja ogrodzeń przy drogach publicznych w linii rozgraniczającej dróg ustalonej w planie lub poza nimi w granicach działki; zakaz stosowania prefabrykowanych ogrodzeń - obowiązuje stosowanie ogrodzeń ażurowych;
- 3) zachowanie ustalonej planem intensywności zabudowy przez realizację stosownej wielkości powierzchni biologicznie czynnej;
- 4) sytuowanie urządzeń reklamowych ograniczone do terenu oznaczonego U, zakaz sytuowania urządzeń wolnostojących trwale związanych z gruntem, ograniczenie powierzchni tablic reklamowych do wielkości 6m<sup>2</sup>, na całym terenie objętym planem dopuszcza się sytuowanie szyldów;
- 5) kształtowanie pasów zieleni w liniach rozgraniczających ulicy **KDL**.

2. Ponadto obowiązują ustalenia z zakresu zasad zagospodarowania i kształtowania zabudowy określone w Rozdziale III.

### **§ 7. Zasady ochrony środowiska, przyrody i krajobrazu kulturowego.**

1. Obszar objęty planem położony jest w granicach Nadwiślańskiego Obszaru Chronionego Krajobrazu.

2. Ustala się zasady ochrony i kształtowania środowiska przyrodniczego:

- 1) w granicach objętych planem wprowadza się zakaz lokalizacji:
  - a) przedsięwzięć mogących znacząco oddziaływać na środowisko, za wyjątkiem inwestycji infrastrukturalnych celu publicznego,
  - b) zakaz, o którym mowa w pkt a) nie dotyczy realizacji przedsięwzięć mogących potencjalnie znacząco oddziaływać na środowisko, dla których przeprowadzona ocena oddziaływania na środowisko wykazała brak znaczącego negatywnego wpływu na ochronę przyrody;
- 2) realizację zieleni wzdłuż ciągów komunikacyjnych;
- 3) zachowanie pasma roślinności nadwodnej wzdłuż rowu, pozostawienie pasa wolnego od posadwienia obiektów o szerokości min. 6m, sytuowanie ogrodzeń w odległości zgodnej z przepisami odrębnymi, zakaz zasypywania;
- 4) zaopatrzenie w ciepło z wykorzystaniem proekologicznych nośników energii m.in.: gaz, energia elektryczna, olej opałowy, wzbogacony węgiel o niskiej zawartości siarki, węgiel spalany w urządzeniach niskoemisyjnych lub odnawialne źródła energii;
- 5) eksploatacja instalacji powodującej wprowadzanie gazów lub pyłów nie może powodować przekroczenia standardów jakości powietrza poza terenem, do którego prowadzący instalacje posiada tytuł prawny;
- 6) obowiązuje uporządkowana gospodarka ściekowa;
- 7) nakaz zagospodarowania terenu zielenią towarzyszącą wg wartości określonej dla każdego przeznaczenia – powierzchnia biologicznie czynna w postaci drzew i krzewów zgodnie z uwarunkowaniami siedliskowymi i geograficznymi, z dominacją drzew liściastych oraz gatunków odpornych na zanieczyszczenia;
- 8) ograniczenie lokalizacji infrastruktury telekomunikacyjnej do obiektów i urządzeń o nieznacznym oddziaływaniu w rozumieniu przepisów odrębnych;
- 9) ochronę i kształtowanie środowiska na terenach objętych formą ochrony przyrody (Nadwiślański Obszar Chronionego Krajobrazu), na podstawie przepisów odrębnych – zgodnie z wytycznymi w nich zawartymi; obowiązuje m.in.:
  - zakaz likwidowania i niszczenia zadrzewień śródpolnych, przydrożnych i nadwodnych;
  - ochrona zieleni wiejskiej: zadrzewień, zakrzewień, kształtowanie zróżnicowanego krajobrazu poprzez ochronę istniejących oraz formowanie nowych zadrzewień śródpolnych i przydrożnych;
  - zakaz prowadzenia prac mogących powodować zmiany stosunków wodnych;
  - zakaz wykonywania prac ziemnych trwale zniekształcających rzeźbę terenu;
  - zakaz lokalizowania obiektów budowlanych w pasie szerokości 100m od linii brzegowej naturalnych zbiorników wodnych za wyjątkiem służących prowadzeniu racjonalnej gospodarki rolnej, leśnej lub rybackiej;
  - zakaz stosowania ogrodzeń betonowych, kształtowanie ogrodzeń w sposób umożliwiający migrację drobnych zwierząt – zakaz budowy ciągłych cokołów, ogrodzenia ażurowe o wysokości do 1,6m;
  - czynna ochrona ekosystemów leśnych.
- 10) zachowanie dopuszczalnego poziomu hałasu w środowisku stosownie do klasyfikacji akustycznej terenów ustalonej w odniesieniu do przeznaczenia terenu.

**§ 8. Zasady ochrony dziedzictwa kulturowego i zabytków oraz dóbr kultury współczesnej**

1. Obiekty zabytkowe podlegające ochronie konserwatorskiej stanowią:

1) stanowiska archeologiczne:

- Drwały nr 3 (AZP 53-58/46) – dz. Nr ewid. 67, które podlega ścisłej ochronie na mocy przepisu art.6 ust.1 pkt. 3a i 3b *ustawy z dnia 23.07.2003r. o ochronie zabytków i opiece nad zabytkami*;

2) wszelkie projektowane działania dotyczące zabudowy i zagospodarowania w/w terenu muszą być prowadzone zgodnie z przepisami odrębnymi;

3) na obszarze objętym planem nie znajdują się dobra kultury współczesnej.

**§ 9. Zasady modernizacji, rozbudowy i budowy systemów infrastruktury technicznej i komunikacji.**

Obowiązują następujące zasady obsługi w zakresie infrastruktury technicznej:

1. Koordynacja w czasie realizacji zabudowy i zagospodarowania terenu z wyprzedzającą lub równoczesną realizacją sieci i urządzeń infrastruktury technicznej.

2. Budowa sieci i urządzeń infrastruktury technicznej:

1) wzdłuż układów komunikacyjnych w liniach rozgraniczających dróg lub w przestrzeni między linią zabudowy a liniami rozgraniczającymi dróg (za wyjątkiem terenów oznaczonych ZL) przy zachowaniu przepisów odrębnych i w sposób nieograniczający zagospodarowania terenu;

2) dopuszcza się sytuowanie urządzeń infrastruktury w pasach drogowych w szczególnie uzasadnionych przypadkach wynikających z ochrony środowiska i uwarunkowań terenowych, jeżeli warunki techniczne i wymogi bezpieczeństwa na to pozwalają, na warunkach określonych w przepisach odrębnych;

3) urządzenia sieciowe infrastruktury powinny być prowadzone w maksymalnym stopniu wzdłuż granic własności i istniejących systemów technicznego uzbrojenia terenu;

4) z zachowaniem odpowiednich odległości od obiektów budowlanych i urządzeń uzbrojenia terenu;

5) dopuszcza się wydzielanie działek dla potrzeb lokalizacji obiektów i urządzeń infrastruktury technicznej o powierzchni niezbędnej do funkcjonowania obiektu lub urządzenia.

3. Dopuszcza się możliwość rozbudowy lub przebudowy istniejących urządzeń nadziemnych i podziemnych uzbrojenia terenów w przypadku kolizji z planowanym zagospodarowaniem.

4. Zaopatrzenie w wodę dla potrzeb bytowo - gospodarczych i przeciwpożarowych poprzez rozbudowę istniejącej sieci wodociągowej o minimalnej średnicy 90mm;

1) dopuszcza się budowę ujęć wód podziemnych o wydajności do 10m<sup>3</sup> na dobę.

5. Uporządkowana gospodarka ściekowa w oparciu o szczelne zbiorniki na ścieki i okresowe wywożenie na oczyszczalnię ścieków w Wyszogrodzie;

1) dopuszcza się indywidualne systemy utylizacji ścieków.

6. Odprowadzenie wód opadowych z powierzchni utwardzonych, z pasów ulicznych na terenach zabudowanych poprzez powierzchniowe systemy odwadniające (urządzenia ściekowe, rowy przydrożne) lub w systemie lokalnej kanalizacji deszczowej. Wody opadowe odprowadzane do odbiornika powinny spełniać wymagania określone w przepisach dotyczących ochrony środowiska;

1) maksymalne zagospodarowanie wód opadowych w granicach działek budowlanych na zasadach określonych w przepisach odrębnych.

7. Zaopatrzenie w energię elektryczną z istniejących i planowanych sieci elektroenergetycznych napowietrzno-kablowych średniego i niskiego napięcia z zachowaniem następujących warunków:

1) przyłącza energetyczne nN wykonać jako kablowe lub napowietrzne z zastosowaniem skrzynek złączowo - pomiarowych usytuowanych w liniach rozgraniczających dróg;

2) stacje transformatorowe stosownie do zapotrzebowania mocy przyłączeniowej lokalizować w liniach rozgraniczających dróg, w centralnej części obszaru, dopuszcza się sytuowanie obiektów poza liniami rozgraniczającymi dróg – z możliwością wydzielenia odrębnej działki, zgodnie z przepisami szczególnymi, konieczność zapewnienia dostępu do drogi publicznej, lokalizacje obiektów nie wymagają zmiany planu;

- 3) dopuszcza się sytuowanie kablowej sieci elektroenergetycznej SN na terenie UMN;
- 4) dla linii napowietrznych 15 kV obowiązują strefy ochronne 7,5m od osi w każdą stronę; w strefie obowiązują:
  - a) zakaz zabudowy mieszkaniowej i innej zabudowy o charakterze chronionym,
  - b) dopuszcza się lokalizację innych obiektów budowlanych na warunkach określonych w przepisach odrębnych;
- 5) realizacja oświetlenia ulicznego na terenach zabudowy w liniach rozgraniczających dróg KDL, KDD.

8. Zabezpieczenie w łączy telefoniczne z dostępnymi sieci telekomunikacyjnych, w tym zabezpieczenie w awaryjną łącznością telefoniczną dla sytuacji szczególnych dotyczących ochrony ludności i spraw obronnych.

- 1) rozbudowa sieci telekomunikacyjnych zarówno w formie tradycyjnej jak i wykorzystując nowe technologie;
- 2) ustala się rozwój systemów telekomunikacyjnych i teleinformatycznych przewodowych i bezprzewodowych stosownie do wzrostu zapotrzebowania na usługi telekomunikacyjne i teleinformatyczne;
- 3) dopuszcza się lokalizację infrastruktury telekomunikacyjnej o nieznacznym oddziaływaniu;
- 4) zakaz lokalizacji wieżowych instalacji telekomunikacyjnych i radiokomunikacyjnych.

9. Rozwiązanie gospodarki odpadami komunalnymi zgodnie z gminnym systemem gospodarki odpadami komunalnymi wg zasad:

- 1) selektywna zbiórka odpadów do pojemników zlokalizowanych na terenie posesji oraz na terenach ogólnodostępnych i wywóz na składowisko;
- 2) dopuszcza się organizowanie małych kompostowni dla utylizacji odpadów organicznych.

10. Zaopatrzenie w ciepło w systemie indywidualnych i lokalnych źródeł ciepła z wykorzystaniem proekologicznych nośników i źródeł energii.

11. Zaopatrzenie w gaz przewodowy:

- 1) w oparciu o system gazyfikacji przewodowej poprzez budowę gazociągów średniego ciśnienia;
- 2) dopuszcza się stosowanie dla celów grzewczych i bytowych stałych zbiorników na gaz płynny.

12. Urządzenia melioracyjne w obszarze objętym planem stanowi rów o nazwie B-2 zaliczony do urządzeń melioracji wodnych szczegółowych - w przypadku kolizji z urządzeniami melioracyjnymi obowiązuje przestrzeganie przepisów Ustawy z dnia 18 lipca 2001r. Prawo Wodne (t.j. Dz. U. z 2015r. poz. 469 z późn. zm.):

- 1) **zakaz niszczenia urządzenia melioracji wodnych, odprowadzania ścieków do rowu;**
- 2) **dopuszcza się przebudowę i rozbudowę i istniejących urządzeń;**
- 3) **zakaz sytuowania zabudowy w odległości mniejszej niż 6 m od górnej krawędzi skarpy rowu;**
- 4) **dopuszcza się częściową likwidację sieci drenarskiej z zachowaniem lub przełożeniem tej części systemu, która przeprowadza wody melioracyjne z terenów sąsiadujących;**
- 5) **zakaz zmiany stanu wody na gruncie, a zwłaszcza kierunku odpływu, ze szkodą dla gruntów sąsiednich.**

13. Rozbudowa, przebudowa i budowa systemów komunikacyjnych winna być prowadzona z zachowaniem następujących warunków:

- 1) **1KDL, 2KDL** - tereny komunikacji kołowej - drogi publicznej, poszerzenie drogi lokalnej:
  - szerokość pasa na poszerzenie drogi – zgodnie z oznaczeniem na rysunku planu, linia rozgraniczająca drogi w odległości min. 6m od osi drogi, z poszerzeniem w miejscu skrzyżowań stosownie do przepisów odrębnych,

- bezpośrednia obsługa terenów przyległych,

2) **KDD** - tereny komunikacji kołowej, droga dojazdowa:

- szerokość drogi w liniach rozgraniczających – 10m i zgodnie z oznaczeniem na rysunku planu, linia rozgraniczająca drogi w odległości min. 5m od osi drogi,

- bezpośrednia obsługa terenów przyległych,

- dopuszcza się realizację drogi w formie układów jednoprzestrzennych,

3) **KDW** - tereny komunikacji kołowej i pieszej – droga wewnętrzna

- szerokość w liniach rozgraniczających – 8m,

- dopuszcza się realizację drogi w formie układu jednoprzestrzennego z ruchem kołowym i pieszym,

- bezpośrednia obsługa terenów przyległych.

14. Ustala się następujące zasady zagospodarowania pasów drogowych i ulicznych wymienionych w ust. 13.

1) dopuszcza się prowadzenie ścieżek rowerowych i pieszych w liniach rozgraniczających dróg KDL, KDD;

2) ogrodzenie od strony ulic należy sytuować w ustalonych planem liniach rozgraniczających dróg lub w granicach działek;

3) odprowadzenie wód opadowych z pasów drogowych za pomocą urządzeń do powierzchniowego odwodnienia (rowy, urządzenia ściekowe).

15. 1. Ustala się nieprzekraczalne linie zabudowy na terenach zabudowanych i projektowanych do zainwestowania zgodnie z rysunkiem planu, w pozostałych przypadkach zgodnie z przepisami odrębnymi.

16. Ustala się następujące zasady parkowania:

1) dopuszcza się urządzenie miejsc postojowych w liniach rozgraniczających drogi lokalnej,

2) ustala się następujące wskaźniki parkingowe:

- dla terenów usługowych - 30 miejsc parkingowych na 1000 m<sup>2</sup> powierzchni użytkowej budynków lub 100 miejsc konsumpcyjnych,

- dla zabudowy mieszkaniowej min. 2 miejsca parkingowe na działce budowlanej lub 1,5 miejsca na mieszkanie,

- wyznacza się 2 miejsca do parkowania pojazdów zaopatrzonych w kartę parkingową na terenie U i 1 miejsce na terenie UMN,

3) potrzeby w zakresie parkowania wg wskaźników wymienionych w pkt. 2) właściciele posesji zapewniają na terenach w granicach własnej działki.

### **Rozdział III**

#### **Zasady zagospodarowania terenów i kształtowania zabudowy**

§ 10. 1. Dla terenów oznaczonych na rysunku planu symbolem **UMN** ustala się:

1) funkcję podstawową – zabudowa usługowo-mieszkaniowa wraz z obiektami towarzyszącymi;

2) funkcję uzupełniającą – zabudowa usługowa z zakresu turystyki i rekreacji, wypoczynku, opieki społecznej, gastronomii, urządzenia i obiekty związane z funkcją podstawową, obiekty małej architektury, zieleń urządzone,

#### **2. Zasady zagospodarowania terenu:**

1) nieprzekraczalne linie zabudowy zgodnie z oznaczeniem na rysunku planu i z § 9 ust.15, dopuszcza się zmniejszenie odległości linii zabudowy od użytków leśnych zgodnie z przepisami odrębnymi;

2) obsługa komunikacyjna z przyległych dróg publicznych i dojazdów wydzielonych w trakcie podziałów;

3) zachowanie powierzchni biologicznie czynnej nie mniejszej niż 40% powierzchni działki budowlanej,

4) intensywność zabudowy w granicach 0,2-0,5;

- 5) ograniczenie wszelkiej uciążliwości prowadzonej działalności usługowej do granic terenu, do którego inwestor posiada tytuł prawny,
- 6) funkcja usługowa może być łączona z funkcją mieszkaniową jako powierzchnie użytkowe wbudowane, jako obiekty wolnostojące lub może być realizowana na wyodrębnionej działce;
- 7) dopuszcza się realizację przedsięwzięć mogących potencjalnie znacząco oddziaływać na środowisko zgodnie z § 7 ust. 2, z zakresu rekreacji, turystyki, wypoczynku,
- 8) dopuszczalny poziom hałasu w środowisku jak dla terenów mieszkaniowo-usługowych.

### **3. Zasady kształtowania zabudowy:**

- 1) maksymalna wysokość budynków mieszkalnych do 9 m, usługowych do 10 m;
- 2) maksymalna wysokość budynków garażowych, gospodarczych do 7 m;
- 3) dachy budynków mieszkalnych i usługowych dwu- lub wielospadowe o nachyleniu połaci 30-45°;
- 4) dachy budynków garażowych, gospodarczych o nachyleniu połaci 10-45°;
- 5) maksymalna wysokość obiektów małej architektury do 6 m.

### **4. Szczegółowe zasady i warunki scalania i podziału nieruchomości:**

- 1) minimalna powierzchnia nowej działki dla zabudowy mieszkaniowej jednorodzinnej – 1000 m<sup>2</sup>, dla zabudowy usługowej 1500 m<sup>2</sup>;
- 2) minimalna szerokość frontu działki 22 m;
- 3) kąt położenia granic działek w stosunku do pasa drogowego – ok. 90° +/-20%.

### **5. Minimalna powierzchnia nowo wydzielonych działek budowlanych**

- 1) dla zabudowy mieszkaniowej jednorodzinnej – 1000 m<sup>2</sup>;
- 2) dla zabudowy usługowej 1500 m<sup>2</sup>.

### **§ 11. 1. Dla terenów oznaczonych na rysunku planu symbolem U ustala się:**

- 1) funkcję podstawową – zabudowa usługowa wraz z obiektami towarzyszącymi;
- 2) funkcję uzupełniającą – zabudowa mieszkaniowa jednorodzinna, tereny sportu i rekreacji, urządzenia i obiekty związane z funkcją podstawową,

### **2. Zasady zagospodarowania terenu:**

- 1) nieprzekraczalne linie zabudowy zgodnie z oznaczeniem na rysunku planu i z § 9 ust.15;
- 2) obsługa komunikacyjna z przyległych dróg publicznych i dojazdów wydzielonych w trakcie podziałów;
- 3) zachowanie powierzchni biologicznie czynnej nie mniejszej niż 40 % powierzchni działki budowlanej;
- 4) intensywność zabudowy w granicach 0,2-0,6;
- 5) ograniczenie wszelkiej uciążliwości prowadzonej działalności usługowej do granic terenu, do którego inwestor posiada tytuł prawny;
- 6) funkcja mieszkaniowa może być łączona z funkcją usługową jako powierzchnie użytkowe wbudowane lub jako obiekty wolnostojące;
- 7) dopuszcza się realizację przedsięwzięć mogących potencjalnie znacząco oddziaływać na środowisko zgodnie z § 7 ust. 2, z zakresu rekreacji, turystyki, wypoczynku,
- 8) dopuszczalny poziom hałasu w środowisku jak dla terenów mieszkaniowo-usługowych.

### **3. Zasady kształtowania zabudowy:**

- 1) maksymalna wysokość budynków usługowych do 10m, mieszkalnych do 9 m;
- 2) maksymalna wysokość budynków garażowych, gospodarczych do 7 m,



- 3) dachy budynków mieszkalnych i usługowych dwu- lub wielospadowe o nachyleniu połaci 30-45°, dopuszcza się dachy płaskie dla budynków usługowych,
- 4) dachy budynków garażowych, gospodarczych o nachyleniu połaci 10-45°.

#### **4. Szczegółowe zasady i warunki scalania i podziału nieruchomości:**

- 1) minimalna powierzchnia działki – 1200 m<sup>2</sup>,
- 2) minimalna szerokość frontu działki 22 m,
- 3) kąt położenia granic działek w stosunku do pasa drogowego – ok. 90° +/-20%.

#### **5. Minimalna powierzchnia nowo wydzielonych działek budowlanych – 1200 m<sup>2</sup>.**

**§ 12. 1. 1.** Dla terenów oznaczonych na rysunku planu symbolem **1R, 2R, 3R** ustala się:

- 1) funkcję podstawową - tereny rolne (otwartej rolniczej przestrzeni produkcyjnej);
- 2) funkcję uzupełniającą: zabudowa zagrodowa ograniczona do terenu 1R, zabudowa gospodarcza związana z funkcją rolniczą, budowle rolnicze, obiekty i urządzenia infrastruktury technicznej i komunikacyjnej.

#### **2. Zasady zagospodarowania:**

- 1) dopuszcza się lokalizację budynków gospodarczych związanych z produkcją rolniczą,
- 2) dopuszcza się lokalizację niezbędnych, sieciowych elementów urządzeń infrastruktury technicznej i komunikacyjnej,
- 3) nieprzekraczalne linie zabudowy zgodnie z oznaczeniem na rysunku planu, w pozostałych przypadkach zgodnie z przepisami odrębnymi;
- 4) obsługa komunikacyjna z przyległych dróg publicznych, dojazdów istniejących i wydzielonych w trakcie podziałów;
- 5) udział powierzchni zabudowy nie może przekraczać 30% działki budowlanej;
- 6) udział powierzchni biologicznie czynnej min. 70% działki budowlanej;
- 7) intensywność zabudowy w granicach 0,1-0,3;
- 8) dopuszcza się regulację stosunków wodnych w celu poprawy jakości gleb;
- 9) zakaz realizacji przedsięwzięć mogących znacząco oddziaływać na środowisko,
- 10) zachowanie dopuszczalnego poziomu hałasu w środowisku stosownie do istniejącego lub realizowanego przeznaczenia terenu.

#### **3. Zasady kształtowania zabudowy:**

- 1) maksymalna wysokość budynków mieszkalnych do 9 m;
- 2) geometria dachów budynków mieszkalnych: kąt nachylenia połaci 25 – 45°;
- 3) maksymalna wysokość budynków gospodarczych do 8 m;
- 4) geometria dachów budynków gospodarczych: kąt nachylenia połaci 10 – 40°;
- 5) maksymalna wysokość budowli rolniczych do 8 m.

#### **4. Szczegółowe zasady i warunki scalania i podziału nieruchomości:**

- 1) zgodnie z przepisami odrębnymi.

**§ 13. 1.** Dla terenów oznaczonych na rysunku planu symbolem **ZL, ZL1** ustala się:

- 1) funkcję podstawową - tereny lasu (ZL) i przeznaczone do zalesienia (ZL<sub>1</sub>) zapewniające zachowanie równowagi środowiska przyrodniczego;

#### **2. Zasady zagospodarowania terenu:**

- 1) przywrócenie i utrzymanie właściwego stanu gatunkowego drzewostanów zgodnie z rodzajem siedliska;
- 2) dopuszcza się urządzenie szlaków turystycznych;

- 3) prowadzenie gospodarki leśnej zgodnie z przepisami odrębnymi;
- 4) zakaz zabudowy kubaturowej;
- 5) do czasu realizacji zalesień teren pozostaje w dotychczasowym użytkowaniu;
- 6) linie zabudowy wyznacza się w odległości 12m od granicy istniejących użytków leśnych – odstępstwa zgodnie z przepisami odrębnymi.

**§ 14. 1.** Dla terenu oznaczonego na rysunku planu symbolem **MN/ML** ustala się:

- 1) funkcję podstawową - zabudowa mieszkaniowa jednorodzinna i letniskowa;
- 2) funkcję dopuszczalną – zabudowa usługowa w zakresie sportu, rekreacji, wypoczynku,

#### **2. Zasady zagospodarowania terenu:**

- 1) nieprzekraczalne linie zabudowy zgodnie z oznaczeniem na rysunku planu, w pozostałych przypadkach zgodnie z przepisami odrębnymi;
- 2) obsługa komunikacyjna z przyległych dróg publicznych, dróg wewnętrznych i dojazdów istniejących i wydzielonych w trakcie podziałów;
- 3) zachowanie powierzchni biologicznie czynnej nie mniejszej niż 75 % powierzchni działki budowlanej;
- 4) intensywność zabudowy nie może przekraczać wskaźnika: 0,2;
- 5) dopuszcza się sytuowanie budynków gospodarczych do 35 m<sup>2</sup>;
- 6) funkcja usługowa może być łączona z funkcją podstawową jako powierzchnie użytkowe wbudowane lub jako obiekty wolnostojące,
- 7) dopuszczalny poziom hałasu w środowisku jak dla terenów zabudowy mieszkaniowej jednorodzinnej;
- 8) zakaz realizacji przedsięwzięć mogących znacząco oddziaływać na środowisko za wyjątkiem przedsięwzięć (infrastrukturalnych) z zakresu uzbrojenia terenu.

#### **3. Zasady kształtowania zabudowy:**

- 1) maksymalna wysokość budynków mieszkalnych, letniskowych, usługowych: do 8 m;
- 2) maksymalna wysokość budynków gospodarczych do 5 m;
- 3) geometria dachów budynków: dachy dwu lub wielospadowe o nachyleniu połaci 10-45°, dopuszcza się dachy płaskie i jednospadowe dla budynków gospodarczych.

#### **4. Szczegółowe zasady i warunki scalania oraz podziału nieruchomości:**

- 1) minimalna powierzchnia działki – 1500 m<sup>2</sup>;
- 2) minimalna szerokość frontu działki 25 m;
- 3) przy podziale terenu uwzględnić szerokość dojazdowych dróg wewnętrznych min. 6 m dla długości dojazdu do 100 m, dla dojazdów powyżej 100 m wydzielić drogi dojazdowe o szerokości w liniach rozgraniczających min. 8-10 m.

#### **5. Minimalna powierzchnia nowo wydzielonych działek budowlanych – 1500 m<sup>2</sup>.**

**§ 15. 1.** Dla terenu oznaczonego na rysunku planu symbolem **RM** ustala się:

- 1) funkcję podstawową - zabudowa zagrodowa w gospodarstwach rolnych, hodowlanych, ogrodniczych wraz z obiektami towarzyszącymi;
- 2) funkcja dopuszczalna - zabudowa mieszkaniowa jednorodzinna, letniskowa, zabudowa usługowa w zakresie usług podstawowych, rekreacji i turystyki.

#### **2. Zasady zagospodarowania terenu:**

- 1) nieprzekraczalne linie zabudowy zgodnie z oznaczeniami na rysunku planu;
- 2) obsługa komunikacyjna z przyległych dróg wewnętrznych;

- 3) adaptacja istniejącej zabudowy z możliwością jej rozbudowy, przebudowy, przekształcenia w ramach dopuszczalnych funkcji;
- 4) realizacja funkcji usługowej jako wbudowanej w ramach jednego obiektu lub w oddzielnym budynku;
- 5) zachowanie powierzchni biologicznie czynnej nie mniejszej niż 70 % powierzchni działki budowlanej;
- 6) intensywność zabudowy w granicach: 0,1-0,3;
- 7) ograniczenie uciążliwości prowadzonej działalności usługowej do terenu, do którego inwestor posiada tytuł prawny;
- 8) dopuszczalny poziom hałasu w środowisku jak dla terenów zabudowy zagrodowej.

### **3. Zasady kształtowania zabudowy:**

- 1) maksymalna wysokość budynków mieszkalnych i usługowych do 8,5 m;
- 2) maksymalna wysokość budynków gospodarczych w zabudowie zagrodowej do 7 m, w pozostałej zabudowie do 5 m;
- 3) geometria dachów budynków: kąt nachylenia połaci 30 – 45° dla budynków mieszkalnych i usługowych, 10-45° dla budynków gospodarczych.

### **4. Szczegółowe zasady i warunki scalania i podziału nieruchomości:**

- 1) Zgodnie z przepisami odrębnymi.

### **5. Minimalna powierzchnia nowo wydzielonych działek budowlanych - 1200m<sup>2</sup>.**

§ 16. 1. Dla terenu oznaczonego na rysunku planu symbolem **ML** ustala się:

- 1) funkcję podstawową - zabudowa letniskowa, o charakterze rekreacji indywidualnej;
- 2) funkcję dopuszczalną – zabudowa usługowa w zakresie rekreacji, wypoczynku, turystyki.

### **2. Zasady zagospodarowania terenu:**

- 1) nieprzekraczalne linie zabudowy zgodnie z oznaczeniem na rysunku planu, w pozostałych przypadkach zgodnie z przepisami odrębnymi;
- 2) obsługa komunikacyjna z przyległych dróg wewnętrznych i dojazdów wydzielonych w trakcie podziałów;
- 3) funkcja usługowa może być łączona z funkcją podstawową jako powierzchnie użytkowe wbudowane, jako obiekty wolnostojące lub może być realizowana na wyodrębnionej działce;
- 4) zachowanie powierzchni biologicznie czynnej nie mniejszej niż 75 % powierzchni działki budowlanej;
- 5) intensywność zabudowy nie może przekraczać wskaźnika: 0,2;
- 6) dopuszcza się sytuowanie budynków gospodarczych do 35m<sup>2</sup>;
- 7) dopuszczalny poziom hałasu w środowisku jak dla terenów zabudowy mieszkaniowej jednorodzinnej;
- 8) zakaz realizacji przedsięwzięć mogących znacząco oddziaływać na środowisko za wyjątkiem przedsięwzięć (infrastrukturalnych) z zakresu uzbrojenia terenu.

### **3. Zasady kształtowania zabudowy:**

- 1) maksymalna wysokość budynków letniskowych i usługowych: do 8 m,
- 2) maksymalna wysokość budynków gospodarczych do 5 m,
- 3) geometria dachów budynków: dachy dwu lub wielospadowe o nachyleniu połaci 20-45°, dopuszcza się dachy płaskie i jednospadowe dla budynków gospodarczych.

### **4. Szczegółowe zasady i warunki scalania oraz podziału nieruchomości:**

- 1) minimalna powierzchnia działki – 1500 m<sup>2</sup>
- 2) minimalna szerokość frontu działki 25 m.

**5. Minimalna powierzchnia nowo wydzielonych działek budowlanych - 1500m<sup>2</sup>**

§ 17. 1. Dla terenu oznaczonego na rysunku planu symbolem **Ws** - tereny wód powierzchniowych, śródlądowych.

**2. Zasady zagospodarowania:**

- 1) dopuszcza się szczególne korzystanie z wód polegające m.in. na:
  - przerzutach wody,
  - poborze oraz odprowadzaniu wód,
  - korzystaniu z wody na potrzeby działalności rolniczej,
- 2) utrzymanie stabilnego poziomu wód powierzchniowych poprzez budowę budowli i urządzeń piętrzących, upustowych i regulacyjnych;
- 3) dopuszcza się przejście systemami infrastruktury technicznej i komunikacyjnej na warunkach określonych w przepisach odrębnych.

§ 18. 1. Teren objęty planem w miejscowości Rakowo znajduje się w obszarze zagrożenia powodzią ze strony rzeki Wisły - teren narażony jest na zalanie w przypadku zniszczenia lub uszkodzenia wału przeciwpowodziowego – głębokość zalewu wodami o średnim prawdopodobieństwie wystąpienia powodzi raz na 100 lat: 0,5-2 m.

- 1) Na terenach zagrożenia powodzią ustala się wyniesienie poziomu podłogi parteru budynków mieszkalnych ponad 0,7 m nad rzędną terenu.

**§ 19. Sposoby i terminy tymczasowego zagospodarowania, urządzania i użytkowania terenów:**

1. Do czasu realizacji planu tereny przeznaczone w nim pod różne funkcje mogą pozostać w dotychczasowym użytkowaniu,

2. Dopuszcza się zagospodarowanie w postaci tymczasowych obiektów związanych funkcjonalnie z użytkowaniem terenu.

**Rozdział IV  
Przepisy przejściowe i końcowe**

§ 20. Stawki procentowe służące naliczaniu opłaty z tytułu wzrostu wartości nieruchomości spowodowane uchwaleniem niniejszego planu ustala się wysokości 5 %.


§ 21. W obszarze objętym planem, tracą moc ustalenia Miejscowego planu zagospodarowania przestrzennego części miejscowości Drwały, Rakowo, Starzyno zatwierdzonego Uchwałą Nr 180/XXIV/2009 Rady Gminy i Miasta Wyszogród z dnia 29 grudnia 2009r.

§ 22. Wykonanie uchwały powierza się Burmistrzowi Gminy i Miasta Wyszogród.

§ 23. 1. Uchwała wchodzi w życie po upływie 14 dni od dnia ogłoszenia w Dzienniku Urzędowym Województwa Mazowieckiego.

Przewodniczący Rady Gminy i Miasta Wyszogród:  
*Józef Zbigniew Boszko*



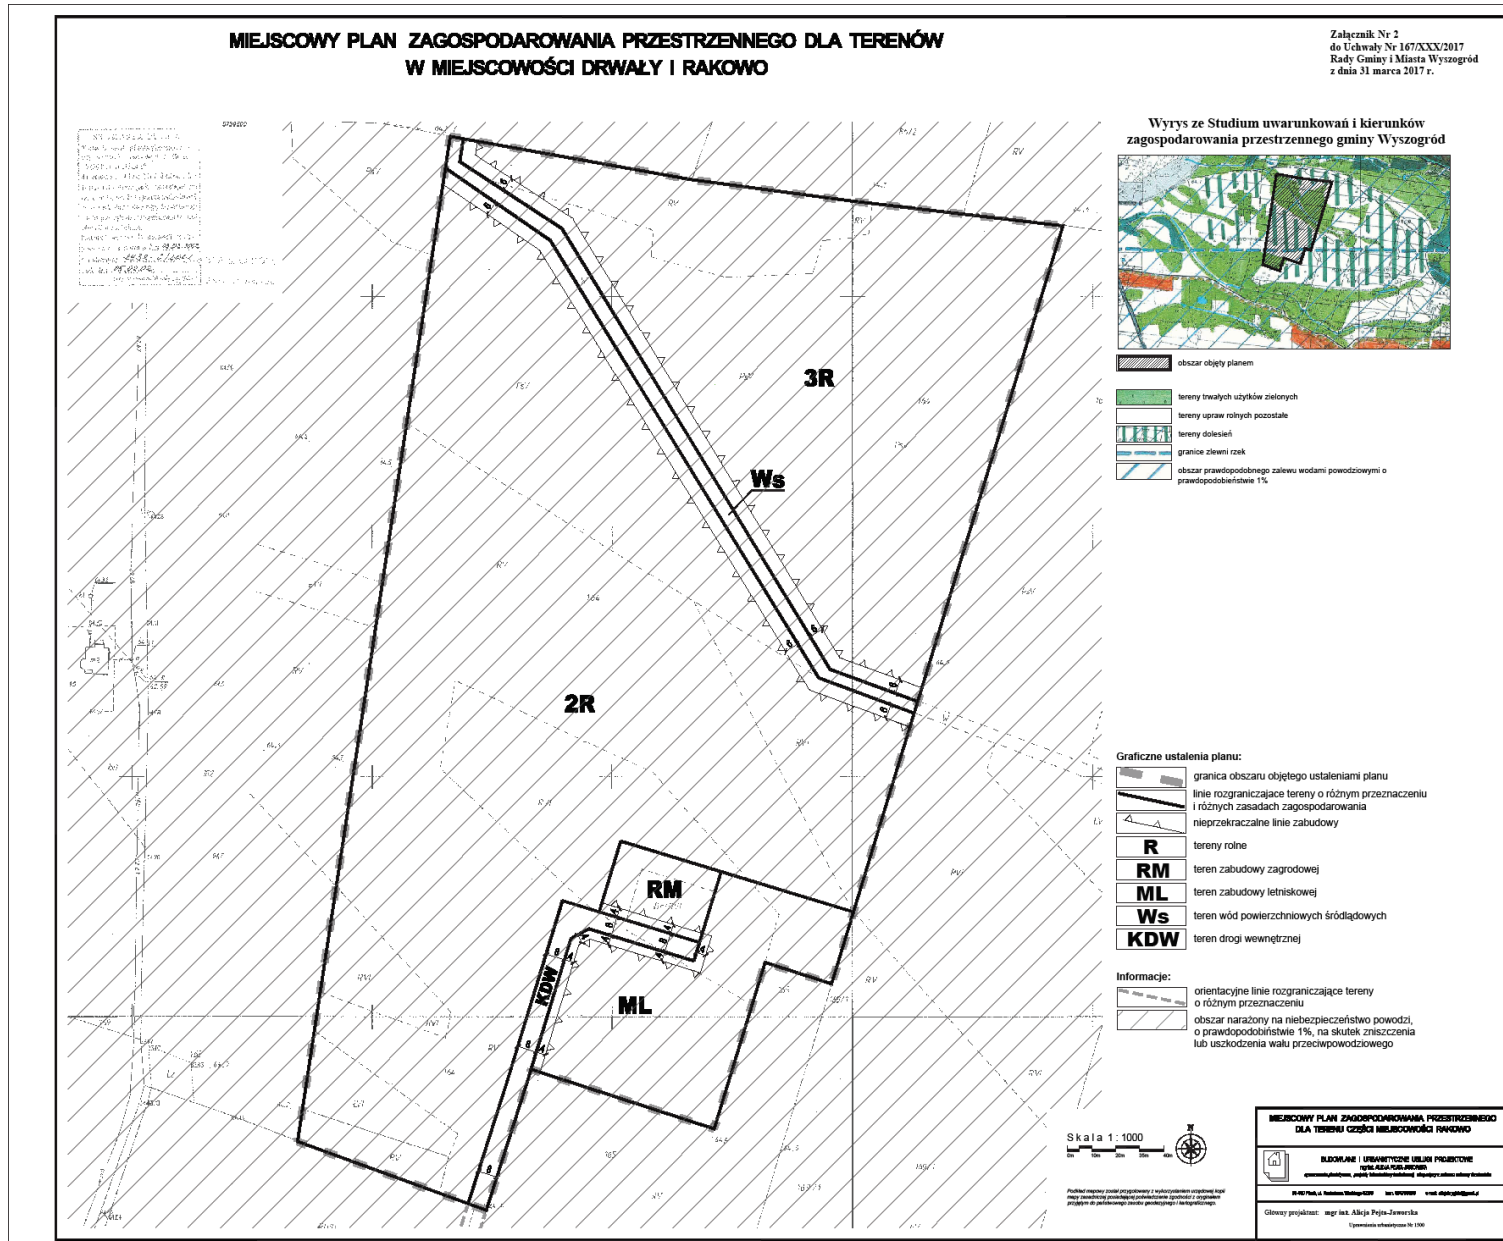

**Załącznik Nr 3**  
**do Uchwały Nr 167/XXX/2017**  
**Rady Gminy i Miasta Wyszogród**  
**z dnia 31 marca 2017r.**

**WYKAZ UWAG WNIESIONYCH DO WYŁOŻONEGO DO PUBLICZNEGO WGLĄDU**  
**PROJEKTU MIEJSCOWEGO PLANU ZAGOSPODAROWANIA PRZESTRZENNEGO**  
**dla terenów w miejscowości Drwały i Rakowo**

Lp.	Data wpływu uwagi	Nazwisko i imię, nazwa jednostki organizacyjnej i adres zgłaszającego uwagi	Treść uwagi	Oznaczenie nieruchomości, której dotyczy uwaga	Ustalenia projektu planu dla nieruchomości, której dotyczy uwaga	Rozstrzygnięcie Burmistrza w sprawie rozpatrzenia uwagi		Rozstrzygnięcie Rady Gminy i Miasta Załącznik do Uchwały nr ..... z dnia .....		Uwagi
						uwaga uwzględniona	uwaga nieuwzględniona	uwaga uwzględniona	uwaga nieuwzględniona	
1	2	3	4	5	6	7	8	9	10	11
2.			NIE WNIESIONO							

Załączniki: brak

**Załącznik Nr 4**  
**do Uchwały Nr 167/XXX/2017**  
**Rady Gminy i Miasta Wyszogród**  
**z dnia 31 marca 2017r.**

Rozstrzygnięcie o sposobie realizacji zapisanych w „Miejscowym planie zagospodarowania przestrzennego dla terenów w miejscowości Drwały i Rakowo” inwestycji z zakresu infrastruktury technicznej, które należą do zadań własnych gminy.

Do zadań własnych gminy z zakresu infrastruktury technicznej wynikających z w/w planu należy przebudowa i budowa dróg publicznych: drogi lokalnej 1KDL, 2KDL, drogi dojazdowej KDD oraz sieci infrastruktury technicznej: sieci wodociągowej. Sposób realizacji przedmiotowych inwestycji ustala się następująco:

1. wykup gruntu w celu poszerzenia drogi lokalnej i dojazdowej do wymaganych parametrów – obciążenie budżetu gminy z tego tytułu będzie wynosić 20 240,-zł.
2. budowa i urządzenie dróg – realizacja zgodnie z wieloletnim programem rozwoju gminy.
3. budowa sieci wodociągowej (rozbudowa istniejących systemów) - nie określono kosztów ponieważ rozbudowa sieci wodociągowej zlokalizowanej w sąsiedztwie będzie wykonywana w ramach inwestycji prywatnej.

Powyższe zadania są przewidziane do realizacji do roku 2027 i w tym okresie mogą obciążać budżet gminy. Dopuszcza się dłuższy okres realizacji – będzie to wynikało z dynamiki realizacji zagospodarowywania działek budowlanych.