



DZIENNIK URZĘDOWY

WOJEWÓDZTWA MAZOWIECKIEGO

Warszawa, dnia 12 czerwca 2019 r.

Poz. 7319

UCHWAŁA NR VIII/70/2019 RADY GMINY DŁUGOSIODŁO

z dnia 30 maja 2019 r.

w sprawie zmiany miejscowego planu zagospodarowania przestrzennego gminy Długosiodło

Na podstawie art. 18 ust. 2 pkt 5 ustawy z dnia 8 marca 1990 r. o samorządzie gminnym (Dz. U. 2019 r. poz. 506) oraz art. 20 ust. 1 ustawy z dnia 27 marca 2003 r. o planowaniu i zagospodarowaniu przestrzennym (Dz. U. 2018 r. poz. 1945 z późn. zm.), w związku z Uchwałą Nr XXVIII/328/2018 Rady Gminy Długosiodło z dnia 22 marca 2018 r. w sprawie przystąpienia do sporządzania zmiany miejscowego planu zagospodarowania przestrzennego gminy Długosiodło, po stwierdzeniu nie naruszania ustaleń studium uwarunkowań i kierunków zagospodarowania przestrzennego gminy Długosiodło w granicach administracyjnych, zatwierdzonego Uchwałą Rady Gminy Długosiodło Nr XXVIII/326/2018 z dnia 22 marca 2018 r., Rada Gminy Długosiodło uchwala co następuje:

§ 1.1. W Uchwale Nr XX/134/2004 Rady Gminy Długosiodło z dnia 5 listopada 2004 r. w sprawie miejscowego planu zagospodarowania przestrzennego gminy Długosiodło (Dz. Urz. Woj. Mazowieckiego Nr 316, poz. 10432 z dnia 24 grudnia 2004 r.) wprowadza się zmianę zapisów § 24 ust. 9 pkt 7 i 8 w zakresie obejmującym obszar działek nr 21/29, 21/271, 21/272, 27/1, 27/2, 28/1, 28/2, 29, 30 położonych w obrębie Augustowo, gmina Długosiodło, którego granice przedstawia załącznik nr 1 do uchwały.

2. Pozostałe ustalenia miejscowego planu zagospodarowania przestrzennego gminy Długosiodło zatwierdzonego Uchwałą Nr XX/134/2004 Rady Gminy Długosiodło z dnia 5 listopada 2004 r. (Dz. Urz. Woj. Mazowieckiego Nr 316, poz. 10432 z dnia 24 grudnia 2004 r.) pozostają bez zmian.

3. Integralną częścią ustaleń zmiany planu, stanowiących treść niniejszej uchwały, są następujące załączniki:

- 1) rysunek wskazujący obszar objęty zmianą zapisów § 24 ust. 9 pkt 7 i 8 Uchwały Nr XX/134/2004 Rady Gminy Długosiodło z dnia 5 listopada 2004 r. w sprawie miejscowego planu zagospodarowania przestrzennego gminy Długosiodło (Dz. Urz. Woj. Mazowieckiego Nr 316, poz. 10432 z dnia 24 grudnia 2004r.), w skali 1:1000 stanowiący załącznik nr 1 do uchwały;
- 2) rozstrzygnięcie o sposobie realizacji zapisanych w zmianie planu inwestycji z zakresu infrastruktury technicznej należących do zadań własnych gminy, stanowiące załącznik nr 2 do uchwały;
- 3) rozstrzygnięcie dotyczące sposobu rozpatrzenia uwag wniesionych do projektu zmiany planu w czasie wyłożenia do publicznego wglądu, stanowiące załącznik nr 3 do uchwały.

§ 2. W Uchwale Nr XX/134/2004 Rady Gminy Długosiodło z dnia 5 listopada 2004 r. w sprawie miejscowego planu zagospodarowania przestrzennego gminy Długosiodło (Dz. Urz. Woj. Mazowieckiego Nr 316, poz. 10432 z dnia 24 grudnia 2004 r.) wprowadza się następujące zmiany:

- 1) w **§ 24 ust. 9 pkt 7** średnik na końcu punktu zastępuje się przecinkiem i po przecinku wprowadza się następujący tekst: „z zastrzeżeniem obszaru działek nr 21/29, 21/271, 21/272, 27/1, 27/2, 28/1, 28/2, 29,

30 położonych w obrębie Augustowo, gdzie maksymalna wysokość budynku mieszkalnego wynosi 10,5 m (3 kondygnacje, w tym poddasze);";


- 2) w § 24 ust. 9 pkt 8 średnik na końcu punktu zastępuje się przecinkiem i po przecinku wprowadza się następujący tekst: „z zastrzeżeniem obszaru działek nr 21/29, 21/271, 21/272, 27/1, 27/2, 28/1, 28/2, 29, 30 położonych w obrębie Augustowo, gdzie obowiązują dachy symetryczne, dwu lub wielospadowe, o kącie nachylenia głównych połaci dachowych od 15° do 45° włącznie, z dopuszczeniem dachów jednospadowych o spadkach w granicach od 12° do 25° oraz dachów płaskich o spadkach w granicach od 2° do 12°”.

§ 3. Wykonanie uchwały powierza się Wójtowi Gminy Długosiodło.

§ 4. Uchwała wchodzi w życie po upływie 14 dni od daty jej ogłoszenia w Dzienniku Urzędowym Województwa Mazowieckiego i podlega zamieszczeniu na stronie internetowej Urzędu Gminy Długosiodło.

Przewodniczący Rady Gminy


Teresa Paradowska

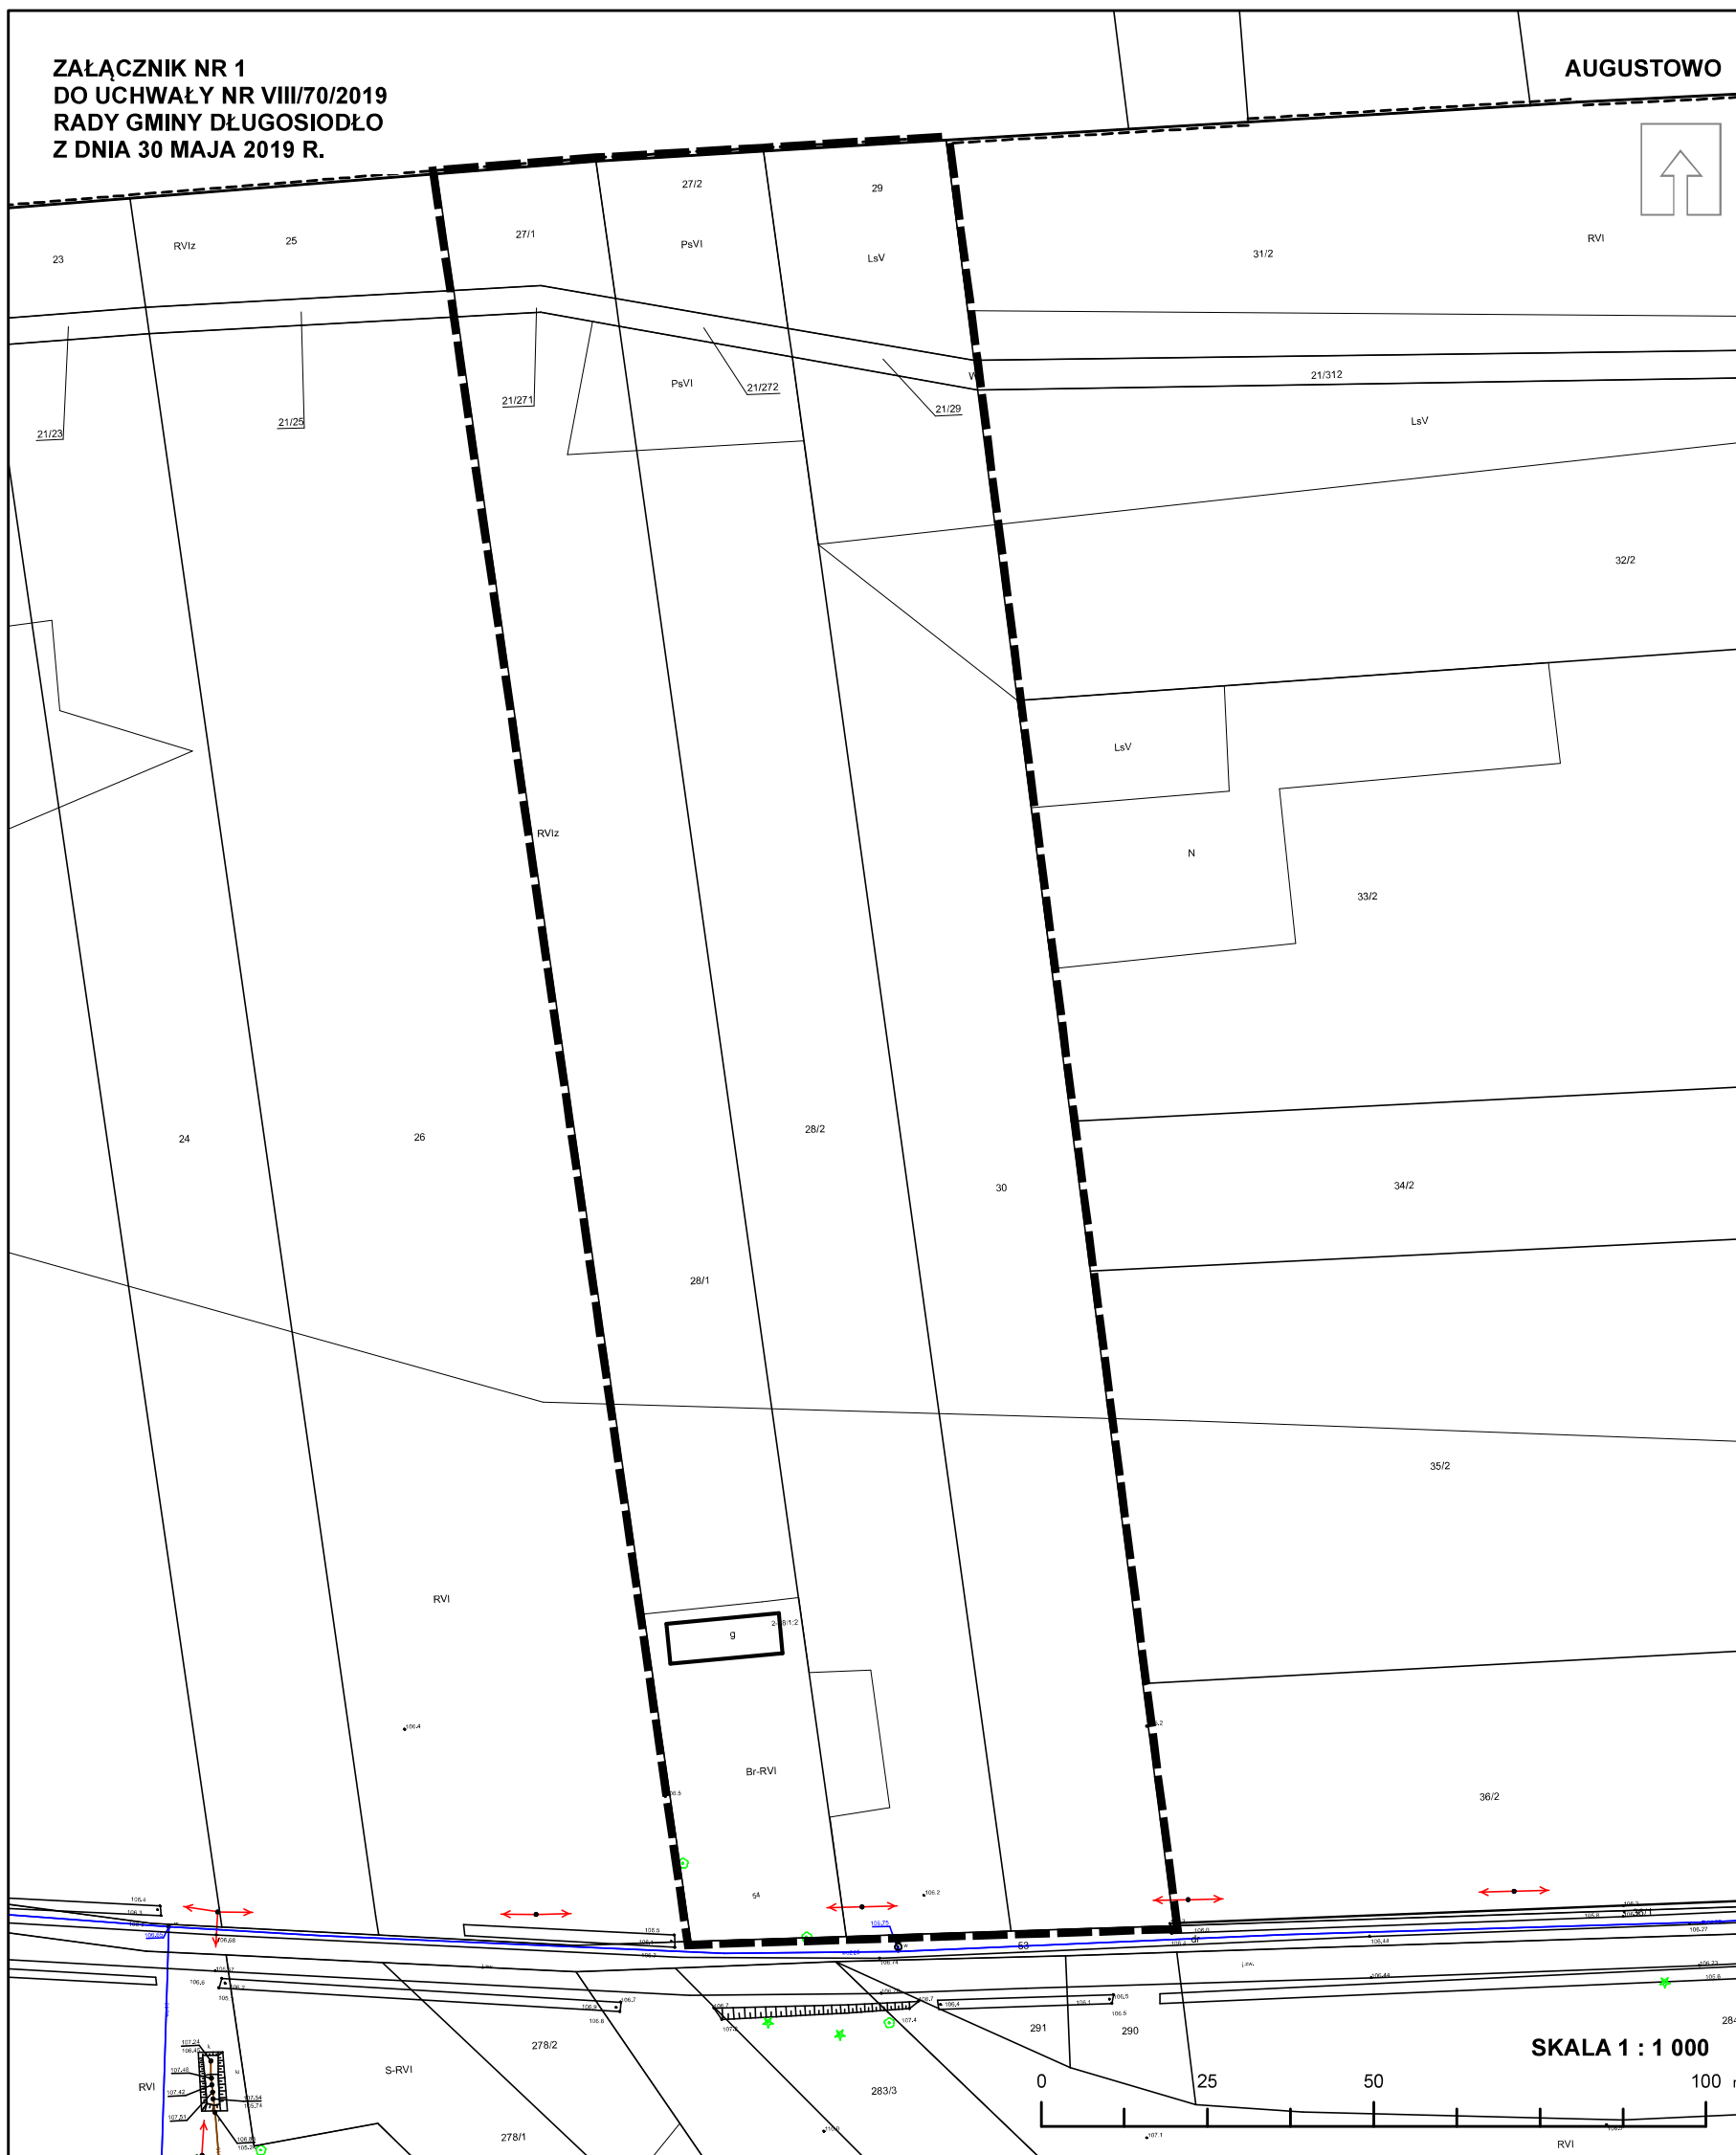

ZMIANA MIEJSCOWEGO PLANU ZAGOSPODAROWANIA PRZESTRZENNEGO GMINY DŁUGOSIODŁO



GRANICA OBSZARU OBJĘTEGO ZMIANĄ ZAPISÓW § 24 UST. 9 PKT. 7 I 8

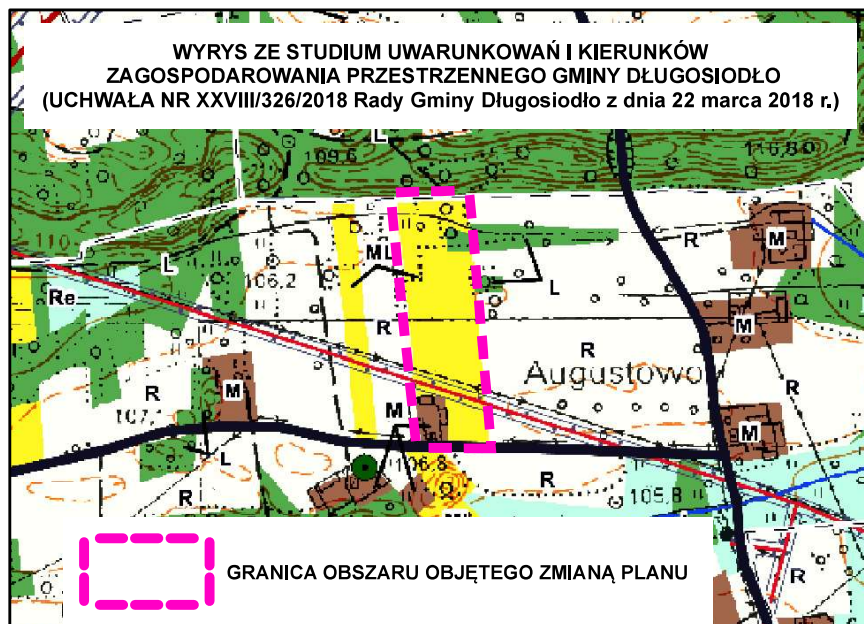

ZAŁĄCZNIK NR 2
do
Uchwały Nr VIII/70/2019
Rady Gminy Długosiodło
z dnia 30 maja 2019 r.

w sprawie zmiany miejscowego planu zagospodarowania przestrzennego
gminy Długosiodło

Rozstrzygnięcie o sposobie realizacji zapisanych w planie inwestycji z zakresu infrastruktury technicznej należących
do zadań własnych gminy

Na podstawie art. 20 ust. 1 ustawy z dnia 27 marca 2003 roku o planowaniu i zagospodarowaniu przestrzennym (Dz. U. z 2018 r. poz. 1945 z późn. zm.), rozstrzyga się co następuje:

§ 1. Inwestycje z zakresu infrastruktury technicznej służące zaspokojeniu zbiorowych potrzeb mieszkańców, stanowią – zgodnie z art. 7 ust. 1 ustawy z dnia 8 marca 1990 r. o samorządzie gminnym (Dz. U. 2019 r. poz. 506) – zadania własne Gminy, z wyłączeniem zadań, o których mowa w przepisach odrębnych.

§ 2. Zmiana zapisów § 24 ust. 9 pkt 7 i 8 miejscowego planu zagospodarowania przestrzennego gminy Długosiodło przyjętego Uchwałą Nr XX/134/2004 Rady Gminy Długosiodło z dnia 5 listopada 2004 r. (Dz. Urz. Woj. Mazowieckiego Nr 316, poz. 10432 z dnia 24 grudnia 2004 r.), nie obejmuje inwestycji z zakresu infrastruktury technicznej należących do zadań własnych gminy.

§ 3. Przyjęcie niniejszej zmiany planu nie pociągnie za sobą wydatków z budżetu Gminy, ponieważ jego regulacje nie odnoszą się do inwestycji z zakresu infrastruktury technicznej, które należą do zadań własnych gminy.

ZAŁĄCZNIK NR 3
do
Uchwały Nr VIII/70/2019
Rady Gminy Długosiodło
z dnia 30 maja 2019 r.

**w sprawie zmiany miejscowego planu zagospodarowania przestrzennego
gminy Długosiodło**

**Rozstrzygnięcie o sposobie rozpatrzenia uwag wniesionych do projektu zmiany miejscowego planu
zagospodarowania przestrzennego gminy Długosiodło**

Na podstawie art. 20 ust. 1 ustawy z dnia 27 marca 2003 roku o planowaniu i zagospodarowaniu przestrzennym (Dz. U. z 2018 r. poz. 1945 z późn. zm.) Rada Gminy Długosiodło, rozstrzyga co następuje:

W dniach od 28 lutego 2019 r. do 25 marca 2019 r. w siedzibie Urzędu Gminy Długosiodło wyłożono do publicznego wglądu projekt *zmiany miejscowego planu zagospodarowania przestrzennego gminy Długosiodło* wraz z prognozą oddziaływania na środowisko. W ustawowym czasie (wyznaczonym zgodnie z art. 17 pkt 11 ustawy z dnia 27 marca 2003 roku o planowaniu i zagospodarowaniu przestrzennym, w związku z art. 54 ust. 3 ustawy z dnia 3 października 2008 r. o udostępnianiu informacji o środowisku i jego ochronie, udziale społeczeństwa w ochronie środowiska oraz o ocenach oddziaływania na środowisko), do projektu zmiany planu nie wpłynęło żadne pismo z uwagami.