



DZIENNIK URZĘDOWY

WOJEWÓDZTWA MAZOWIECKIEGO

Warszawa, dnia 22 grudnia 2015 r.

Poz. 11622

UCHWAŁA NR XI/82/15 RADY GMINY W TROSZYNIE

z dnia 7 grudnia 2015 r.

w sprawie uchwalenia miejscowego planu zagospodarowania przestrzennego dla działek położonych w miejscowości Repki w gminie Troczyn

Na podstawie art. 18 ust. 2 pkt 5 i art. 40 ustawy z dnia 8 marca 1990 r. o samorządzie gminnym (t.j. Dz. U. z 2015 r. poz. 1515, z późn. zm.) oraz art. 28 ust. 2 ustawy z dnia 27 marca 2003 r. o planowaniu i zagospodarowaniu przestrzennym (t.j. Dz. U. z 2015 r. poz. 199, z późn. zm.) oraz zgodnie z uchwałą Nr XXXI/275/14 Rady Gminy w Troszynie z dnia 17 września 2014 r. w sprawie przystąpienia do sporządzenia miejscowego planu zagospodarowania przestrzennego dla działek położonych w miejscowości Repki w gminie Troczyn oraz po stwierdzeniu, że miejscowy plan zagospodarowania przestrzennego dla działek położonych w miejscowości Repki w gminie Troczyn nie narusza ustaleń Studium uwarunkowań i kierunków zagospodarowania przestrzennego gminy Troczyn, przyjętego uchwałą Nr XXX/263/14 Rady Gminy w Troszynie z dnia 17 lipca 2014 r., **Rada Gminy w Troszynie uchwała: miejscowy plan zagospodarowania przestrzennego dla działek położonych w miejscowości Repki w gminie Troczyn, zwany dalej „planem”.**

Rozdział 1. Ustalenia ogólne

§ 1. 1. Plan obejmuje tereny w granicy obszaru objętego planem przedstawione na rysunku planu w skali 1:2000.

2. Integralną część planu stanowią:

- 1) tekst niniejszej uchwały;
- 2) załącznik nr 1 do uchwały – rysunek planu, o którym mowa w ust. 1;
- 3) załącznik nr 2 – rozstrzygnięcie Rady Gminy w Troszynie o sposobie rozpatrzenia uwag do projektu planu;
- 4) załącznik nr 3 – rozstrzygnięcie Rady Gminy w Troszynie o sposobie realizacji, zapisanych w planie, inwestycji z zakresu infrastruktury technicznej, które należą do zadań własnych gminy oraz zasadach ich finansowania.

3. Następujące oznaczenia graficzne na rysunku planu są obowiązującymi ustaleniami planu:

- 1) granice obszaru objętego planem;
- 2) linie rozgraniczające tereny o różnym przeznaczeniu lub różnych zasadach zagospodarowania;
- 3) nieprzekraczalne linie zabudowy;
- 4) wskazane w wybranych miejscach wymiary (w metrach): odległości usytuowania linii zabudowy od linii rozgraniczającej tereny, szerokości terenów dróg oraz filarów ochronnych;
- 5) filary ochronne od obszarów eksploatacji;
- 6) przeznaczenie terenu.

4. Oznaczenia wynikające z przepisów odrębnych:

- 1) teren górniczy Rostki Borowice – Pole Północne II (BC), Pole B1-C1;
- 2) teren górniczy Rostki Borowice II;
- 3) obszar górniczy Rostki Borowice II;
- 4) obszar górniczy Rostki Borowice – Pole Północne II A/1.

5. Oznaczenia informacyjne:

- 1) granica złoża Repki;
- 2) granica złoża Repki I;
- 1) granica złoża Rostki Borowice p. śr.;
- 2) granica złoża Rostki Borowice p. N II;
- 3) wyrobiska.

6. Następujące określenia stosowane w uchwale oznaczają:

- 1) „**nieprzekraczalna linia zabudowy**” – linia wyznaczona na rysunku planu, ograniczająca obszar, w ramach którego dopuszcza się wznoszenie na wewnętrznej krawędzi tej linii zabudowy budynków oraz innych rodzajów budowli naziemnych, nie będących liniami przesyłowymi i sieciami uzbrojenia terenu, przy czym dopuszcza się wysunięcie poza nieprzekraczalną linię zabudowy, wyłącznie takich elementów jak: wykusze, gzymsy, okapy, zadaszenia nad wejściami;
- 2) „**powierzchnia biologicznie czynna**” – wyrażony w % stosunek sumy powierzchni biologicznie czynnych do powierzchni działki budowlanej;
- 3) „**przeznaczenie terenu**” – dopuszczone na danym terenie funkcje zabudowy i rodzaje działalności, a także sposoby zabudowy i zagospodarowania;
- 4) „**przeznaczenie podstawowe**” – przeznaczenie, które uznaje się za dominujące na danym terenie;
- 5) „**przeznaczenie towarzyszące**” – przeznaczenie inne niż podstawowe, które dopuszczone zostało na danym terenie jako uzupełnienie przeznaczenia podstawowego;
- 6) „**teren**” – część obszaru objętego planem o określonym przeznaczeniu i zasadach zagospodarowania, wyznaczona na rysunku planu liniami rozgraniczającymi i oznaczona symbolem.

§ 2. W obszarze objętym planem wyznacza się tereny o różnych przeznaczeniach lub różnych zasadach zagospodarowania, graficznie oznaczone na rysunku planu następującymi symbolami określającymi przeznaczenie terenu:

- 1) **PG** – tereny powierzchniowej eksploatacji kopalni;
- 2) **KDW** – tereny dróg wewnętrznych;
- 3) **KD-GP** – teren drogi publicznej klasy głównej ruchu przyspieszonego.

§ 3. 1. Ustalenia dotyczące zasad ochrony i kształtowania ład przestrzennego oraz parametrów i wskaźników kształtowania zabudowy oraz zagospodarowania terenu:

- 1) ustala się odległość budynków od granic działek wydzielonych pod wewnętrzne drogi dojazdowe, nieoznaczone na rysunku planu, na min. 5,0 m;
- 2) zakaz lokalizacji instalacji wykorzystujących siłę wiatru do produkcji energii (siłownie wiatrowe, elektrownie wiatrowe);
- 3) na terenach, o których mowa w §2, dopuszcza się realizację sieci i urządzeń technicznych;
- 4) ustala się wysokość ogrodzeń do 1,8 m;
- 5) w zakresie lokalizowania urządzeń reklamowych ustala się:
 - a) zakaz umieszczania więcej niż 1 sztuki reklamy każdym terenie o symbolu PG;
 - b) zakaz lokalizowania reklam o powierzchni informacyjnej większej niż: 6 m²,
 - c) zakaz umieszczania więcej niż 1 sztuki reklamy na jednej wolno stojącej konstrukcji służącej do jej zamocowania.

2. Ustalenia dotyczące zasad ochrony środowiska, przyrody i krajobrazu kulturowego:

- 1) zakaz lokalizacji obiektów budowlanych i urządzeń przekraczających dopuszczalne poziomy hałasu w odniesieniu do terenów sąsiednich chronionych akustycznie zgodnie z przepisami odrębnymi;
- 2) obowiązuje wymóg zabezpieczenia przed emisją pyłów ze złóż piasków i żwirów;
- 3) obowiązuje wymóg realizacji zabudowy i zagospodarowania terenów z uwzględnieniem zasobów wód podziemnych, oraz takiego sposobu realizacji inwestycji, który nie pogorszy istniejących stosunków wodnych;
- 4) obowiązuje wymóg zabezpieczenia przed przenikaniem do podłoża szkodliwych substancji toksycznych i szkodliwych substancji toksycznych i innych szkodliwych substancji do wód podziemnych;
- 5) zakaz składowania substancji chemicznych;
- 6) zakaz odprowadzania związków ropopochodnych do gruntu;
- 7) obowiązek stosowania na terenach parkingów szczelnych nawierzchni i urządzeń do odprowadzania wód opadowych, wyposażonych w separatory związków ropopochodnych, połączonych z osadnikami, zgodnie z obowiązującymi przepisami;
- 8) zakaz odprowadzania ścieków do gruntu oraz stosowania rozwiązań technicznych w zakresie gospodarki wodno-ściekowej, które mogłyby powodować dostawanie się ścieków do gruntu;
- 9) dopuszcza się oczyszczalnie stosowane do indywidualnego oczyszczania ścieków oraz stosowanie indywidualnych i budowy bezodpływowych zbiorników na nieczystości ciekłe do czasu budowy kanalizacji sanitarnej;
- 10) zasady prowadzenia eksploatacji kopaliny:
 - a) obowiązek zastosowania metod wydobywczych minimalizujących ryzyko szkód na terenach sąsiednich, niezwiązanych z eksploatacją kopaliny,
 - b) uciążliwość dla środowiska wynikająca z działalności eksploatacyjnej, transportowej lub innej, w tym uciążliwość hałasowa powstająca w wyniku pracy sprzętu wydobywczego, krusząco-sortującego oraz transportowego, nie może wykraczać poza granice terenu, do którego prowadzący tę działalność posiada tytuł prawny.

3. W obszarze planu nie ustala zasad ochrony dziedzictwa kulturowego i zabytków oraz dóbr kultury współczesnej.**4. Ustalenia dotyczące kształtowania przestrzeni publicznych:**

- 1) w obszarze planu przestrzeń publiczną stanowi teren oznaczony symbolem **KD-GP**;
- 2) na terenie przestrzeni publicznej dopuszcza się realizację chodników, ścieżek rowerowych, zieleni urządzonej oraz obiektów małej architektury, w tym oświetlenia.

5. Ustalenia dotyczące granic i sposobów zagospodarowania terenów lub obiektów podlegających ochronie, ustalonych na podstawie odrębnych przepisów:

- 1) należy uwzględnić występowanie obszarów górniczych wskazanych na rysunku planu;
- 2) należy uwzględnić występowanie terenów górniczych wskazanych na rysunku planu;
- 3) na obszarze planu nie występują obszary narażone na niebezpieczeństwo powodzi;
- 4) na obszarze planu nie występują tereny zagrożone osuwaniem się mas ziemnych;
- 5) na obszarze planu nie występują obiekty związane z Obroną Cywilną.

6. W obszarze planu nie ustala się granic obszarów wymagających scalenia i podziału nieruchomości.**7. Ustalenia dotyczące szczegółowych zasad i warunków scalania i podziału nieruchomości:**

- 1) dopuszcza się scalanie i podział działek;
- 2) dla działek uzyskanych w wyniku procedury scalania i podziału nieruchomości, kąt położenia granicy działki w stosunku do pasa drogowego nie może być mniejszy niż 30°;

3) dopuszcza się, niezależnie od ustaleń szczegółowych dla poszczególnych terenów, wydzielanie niezależnych działek dla sieci, przyłączy, obiektów i urządzeń związanych z uzbrojeniem terenu i infrastrukturą techniczną oraz wewnętrznych dróg dojazdowych.

8. Ustalenia dotyczące zasad modernizacji, rozbudowy i budowy systemów komunikacji

- 1) układ komunikacyjny tworzą: droga publiczna klasy głównej ruchu przyspieszonego oznaczona symbolem KD-GP oraz drogi wewnętrzne oznaczone symbolem KDW;
- 2) w granicach obszaru objętego planem dopuszcza się lokalizowanie niewyznaczonych na rysunku planu wewnętrznych dróg dojazdowych, niezbędnych do obsługi terenu, o szerokości nie mniejszej niż 5 m;
- 3) w zakresie miejsc do parkowania ustala się:
 - a) na każdym terenie oznaczonym symbolem PG – minimum 5 miejsc postojowych,
 - b) na parkingach dla samochodów osobowych, liczących więcej niż 10 miejsc postojowych – co najmniej 10% miejsc dla samochodów, z których będą korzystały osoby niepełnosprawne;
- 4) obowiązują następujące ogólne zasady uzbrojenia terenów w infrastrukturę techniczną:
 - a) sieci uzbrojenia technicznego terenu należy prowadzić w obrębie linii rozgraniczających wyznaczonych terenów drogowych, zgodnie z przepisami budowlanymi i technicznymi,
 - b) dopuszcza się przebudowę istniejących sieci uzbrojenia technicznego, które kolidują z projektowanym zagospodarowaniem terenu i układem komunikacyjnym,
 - c) dopuszcza się realizację urządzeń technicznych uzbrojenia jako towarzyszących inwestycjom na terenach własnych inwestorów, pod warunkiem zgodności z ustaleniami szczegółowymi dla poszczególnych terenów,
 - d) dopuszcza się przebudowę i rozbudowę istniejących sieci infrastruktury technicznej w sposób powodujący ograniczone użytkowanie działek zgodnie z przeznaczeniem terenu, wykraczające poza dotychczasowe strefy: techniczne, eksploatacyjne;
- 5) w zakresie zaopatrzenia w wodę ustala się:
 - a) obowiązuje zaopatrzenie w wodę z istniejącej i projektowanej sieci wodociągowej, z zastrzeżeniem lit. b,
 - b) do czasu wybudowania sieci wodociągowej dopuszcza się zaopatrzenie w wodę z lokalnych ujęć wody ze studni głębinowych,
 - c) przy realizacji nowych i przebudowie istniejących sieci wodociągowych obowiązuje zapewnienie przeciwpożarowego zaopatrzenia wodnego w zakresie źródeł zaopatrzenia i sieci hydrantów nadziemnych;
- 6) w zakresie odprowadzenia ścieków sanitarnych ustala się:
 - a) obowiązuje odprowadzenie ścieków do sieci kanalizacji sanitarnej,
 - b) obowiązuje zakaz odprowadzania ścieków sanitarnych powstałych na obszarze planu do wód powierzchniowych, rowów melioracyjnych oraz wprost do gruntu,
 - c) odprowadzanie ścieków systemem grawitacyjno – tłocznym do oczyszczalni,
 - d) do czasu skanalizowania dopuszcza się oczyszczalnie stosowane do indywidualnego oczyszczania ścieków oraz stosowanie szczelnych, bezodpływowych zbiorników na nieczystości ciekłe,
 - e) budowę nowych odcinków sieci kanalizacyjnej w liniach rozgraniczających dróg;
- 7) w zakresie odprowadzania wód deszczowych i roztopowych ustala się:
 - a) odprowadzenie wód opadowych siecią rowów przydrożnych i kanałów melioracyjnych,
 - b) dopuszcza się stosowanie nawierzchni przepuszczalnych oraz lokalizację studni chłonnych,
 - c) obowiązuje wymóg usunięcia z wód opadowych i roztopowych substancji ropopochodnych i innych związków chemicznych oraz zawiesin na terenie własnym inwestora przed ich wprowadzeniem do rowów przydrożnych i kanałów melioracyjnych,
 - d) dopuszcza się budowę rurociągu do odprowadzania wód podziemnych i osadowych z kopalni;

- 8) w zakresie zaopatrzenia w energię elektryczną ustala się:
- obowiązuje dostawa energii elektrycznej z napowietrznych i kablowych sieci średniego i niskiego napięcia zgodnie z obowiązującymi przepisami, normami,
 - w przypadku zaistnienia takiej potrzeby, dopuszcza się rozbudowę i budowę nowych napowietrznych i kablowych linii elektroenergetycznych średniego i niskiego napięcia wraz z budową stacji transformatorowych, wykonanych na wydzielonych działkach lub na terenie własnym inwestora, z zapewnieniem dojazdu z drogi publicznej;
- 9) w zakresie zaopatrzenia w gaz ustala się:
- obowiązuje dostawa gazu z rozdzielczej sieci gazowej,
 - budowę nowych gazociągów w liniach rozgraniczających dróg, a poza pasami jezdni;
- 10) w zakresie zaopatrzenia w energię ciepłą ustala się zaopatrzenie z lokalnych źródeł ciepła, takich jak węgiel, drewno czy gaz oraz możliwość wykorzystania ekologicznych nośników energii o wysokim poziomie czystości emisji;
- 11) w zakresie obsługi telekomunikacji ustala się:
- dopuszcza się świadczenie usług telekomunikacyjnych przez wszystkich uprawnionych operatorów sieci,
 - dopuszcza się wolnostojące obiekty nadawczo-odbiorcze telekomunikacji w formie masztów i anten,
 - obowiązuje wymóg realizacji sieci teletechnicznych podziemnych;
- 12) w zakresie gospodarki odpadami ustala się usuwanie i unieszkodliwianie odpadów komunalnych zgodnie z przepisami odrębnymi.

9. W zakresie ustaleń dotyczących sposobów i terminów tymczasowego zagospodarowania – dla tymczasowego użytkowania terenu ustala się zakaz użytkowania działek niezgodnie z przeznaczeniem ustalonym w planie, jeżeli działalność prowadzona na ich obszarze uniemożliwia wprowadzenie ustaleń na działkach budowlanych do nich przylegających.

10. W obszarze planu wyznacza się tereny 1PG, 2PG i 3PG jako obszary wymagające rekultywacji po zakończeniu eksploatacji złoża.

11. W obszarze planu nie występują tereny wymagające ustaleń z zakresu rehabilitacji istniejącej zabudowy i infrastruktury technicznej, a także tereny wymagające przekształceń.

12. Ustala się teren oznaczony symbolem 1KD-GP dla lokalizacji inwestycji celu publicznego – jako teren związany z budową i utrzymaniem drogi publicznej, obiektów i urządzeń transportu publicznego oraz utrzymaniem obiektów i urządzeń infrastruktury technicznej.

13. Ustalenia dotyczące stawek procentowych stanowiących podstawę do określania opłaty, o której mowa w art. 36 ust. 4 ustawy z dnia 27 marca 2003 r. o planowaniu i zagospodarowaniu przestrzennym:

- dla terenów oznaczonych symbolami: **1PG, 2PG i 3PG** – stawka procentowa, służąca naliczaniu opłaty związanej ze wzrostem wartości nieruchomości wynosi 30%, słownie: trzydzieści procent;
- dla pozostałych terenów objętych planem stawka procentowa, służąca naliczaniu opłaty związanej ze wzrostem wartości nieruchomości wynosi 1%, słownie: jeden procent.

Rozdział 2. Ustalenia szczegółowe

§ 4. 1. Dla terenów powierzchniowej eksploatacji kopalni oznaczonych na rysunku planu symbolami: 1PG, 2.PG i 3PG, ustala się:

- przeznaczenie podstawowe – tereny powierzchniowej eksploatacji kopalni;
- przeznaczenie towarzyszące:
 - obiekty, budynki i budowle związane z eksploatacją kopalni, wyłącznie do czasu eksploatacji kopalni, z zastrzeżeniem ust. 2 pkt 11 lit. a,
 - wewnętrzne drogi dojazdowe, miejsca postojowe przewidziane do obsługi terenów,

- c) lasy,
- d) zieleń urządzona,
- e) zbiorniki wodne, cieki wodne,
- f) sieci i urządzenia infrastruktury technicznej,
- g) zieleń urządzona.

2. Ustalenia dotyczące zasad ochrony i kształtowania ładu przestrzennego oraz parametrów i wskaźników kształtowania zabudowy oraz zagospodarowania terenu, dla terenów,

- 1) nowowydzielane działki budowlane w wyniku scalenia i podziału winny spełniać następujące wymogi: co najmniej 10 m szerokości frontu działki i co najmniej 1000 m² powierzchni działki;
- 2) forma dachów: indywidualne o nachyleniu połaci do 45°, z dopuszczeniem dachów płaskich;
- 3) maksymalna wysokość zabudowy: 12,0 m;
- 4) maksymalna wysokość budowli: 25 m;
- 5) minimalny udział powierzchni biologicznie czynnej na działkach budowlanych: 10%;
- 6) intensywność zabudowy jako wskaźnik powierzchni całkowitej zabudowy w odniesieniu do powierzchni działki budowlanej:
 - a) minimalna 0,0001,
 - b) maksymalna 0,1;
- 7) maksymalna powierzchnia zabudowy w stosunku do powierzchni działki budowlanej: 5%;
- 8) obowiązuje zakaz realizacji garaży;
- 9) dopuszcza się lokalizowanie sieci i urządzeń infrastruktury technicznej, w tym rurociągów, do odprowadzania wód podziemnych i opadowych z kopalni;
- 10) zakazuje się składowania i magazynowania odpadów innych niż odpady powstające w związku z prowadzoną eksploatacją złoża i przeróbką kruszywa;
- 11) w wyznaczonych granicach filarów ochronnych od obszarów eksploatacji obowiązuje:
 - a) zakaz zabudowy,
 - b) zakaz ruchu zakładu górniczego;
- 12) obowiązuje rekultywacja terenów po zakończeniu eksploatacji złoża, na podstawie dokumentacji rekultywacyjnej, zgodnie z następującymi zasadami:
 - a) prowadzenie rekultywacji w kierunku leśnym lub wodno-leśnym, z dopuszczeniem kierunku wodno-rekreacyjnego, zgodnie z warunkami określonymi w koncesji na wydobycie kopaliny,
 - b) dopuszcza się wykorzystywanie do celów rekultywacji mas ziemnych spoza obszaru eksploatacji, pod warunkiem ich przydatności, zgodnie z obowiązującymi przepisami,
 - c) wymóg dokonywania rekultywacji wyrobisk poeksploatacyjnych sukcesywnie, w miarę kończenia procesu wydobywczego,
 - d) dopuszcza się rekultywację terenu wyłącznie surowcami naturalnymi, takimi jak: glina, piasek, żwir, woda,
 - e) zakazuje się rekultywacji terenów odpadami – popiołem, żużlem i innymi, za wyjątkiem obszarów, dla których dopuszczono już taki sposób rekultywacji decyzjami wydanymi przed wejściem w życie planu.

3. Ustalenia dotyczące szczegółowych zasad obsługi komunikacyjnej:

- 1) dojazd do terenu oznaczonego symbolem **1PG** dopuszcza się z terenu oznaczonego symbolem 1KDW;
- 2) dojazd do terenu oznaczonego symbolem **2PG** dopuszcza się z terenu oznaczonego symbolem 2KDW;
- 3) dojazd do terenu oznaczonego symbolem **3PG** dopuszcza się z terenu oznaczonego symbolem 3KDW.

§ 5. 1. Dla terenu drogi publicznej klasy głównej ruchu przyspieszonego oznaczonej na rysunku planu symbolem 1KD-GP, ustala się:

- 1) przeznaczenie podstawowe – droga publiczna klasy głównej ruchu przyspieszonego;
- 2) przeznaczenie towarzyszące:
 - a) sieci i urządzenia infrastruktury technicznej,
 - b) chodniki,
 - c) ścieżka dla rowerów,
 - d) zieleń urządzona.

2. Ustalenia dotyczące zasad modernizacji, rozbudowy i budowy systemów komunikacji infrastruktury technicznej dla terenu, o którym jest mowa w § 5 ust. 1 – szerokość drogi w liniach rozgraniczających minimum 24 m.

§ 6. 1. Dla terenów dróg wewnętrznych oznaczonych na rysunku planu symbolami: 1KDW, 2KDW, 3KDW, ustala się:

- 1) przeznaczenie podstawowe – drogi wewnętrzne;
- 2) przeznaczenie towarzyszące:
 - a) sieci i urządzenia infrastruktury technicznej,
 - b) zieleń urządzona.

2. Ustalenia dotyczące zasad modernizacji, rozbudowy i budowy systemów komunikacji, o których jest mowa w § 6 ust. 1 – szerokość dróg w liniach rozgraniczających minimum 8 m.

Rozdział 3. Przepisy końcowe


§ 7. Wykonanie uchwały powierza się Wójtowi Gminy Troszyn.

§ 8. Uchwała podlega ogłoszeniu w Dzienniku Urzędowym Województwa Mazowieckiego oraz publikacji na stronie internetowej Urzędu Gminy w Troszynie.

§ 9. Uchwała wchodzi w życie po upływie 14 dni od dnia jej ogłoszenia w Dzienniku Urzędowym Województwa Mazowieckiego.

Przewodniczący Rady:
Edmund Zygmunt Szablowski

Załącznik Nr 1 do Uchwały Nr XI/82/15
Rady Gminy w Troszynie
z dnia 7 grudnia 2015 r.

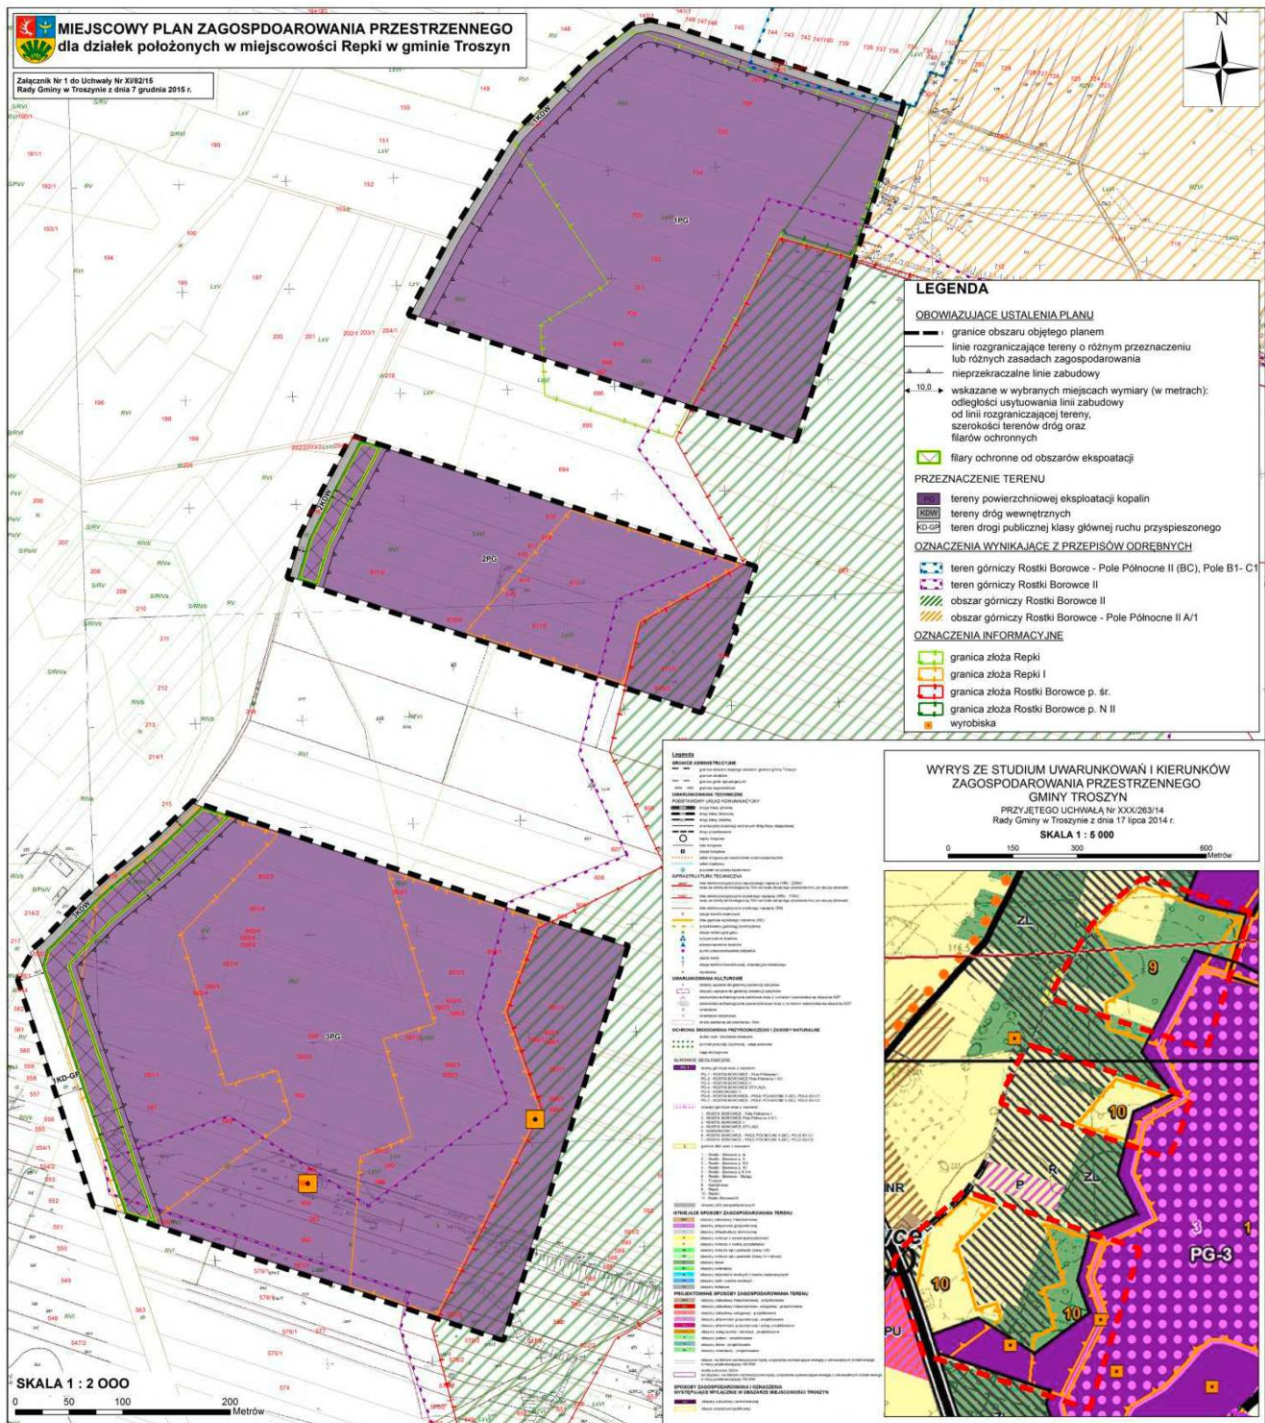

Załącznik Nr 2 do Uchwały Nr XI/82/15
Rady Gminy w Troszynie
z dnia 7 grudnia 2015 r.

ROZSTRZYGNIECIE RADY GMINY W TROSZYNI

Na podstawie art. 20 ust. 1 ustawy z dnia 27 marca 2003 r. o planowaniu i zagospodarowaniu przestrzennym (t.j. Dz. U. z 2015 r. poz. 199, z późn. zm.) Rada Gminy w Troszynie stwierdza, co następuje:

§ 1. Projekt miejscowego planu zagospodarowania przestrzennego dla działek położonych w miejscowości Repki w gminie Troszyn wraz z prognozą oddziaływania na środowisko został wyłożony do publicznego wglądu w terminie od dnia 22 kwietnia 2015 r. do dnia 21 maja 2015 r. Uwagi do projektu planu można było składać do dnia 5 czerwca 2015 r. W wyznaczonym terminie składania uwag nie wpłynęła żadna uwaga.

§ 2. Projekt miejscowego planu zagospodarowania przestrzennego dla działek położonych w miejscowości Repki w gminie Troszyn wraz z prognozą oddziaływania na środowisko został ponownie wyłożony do publicznego wglądu w terminie od dnia 1 września 2015 r. do dnia 30 września 2015 r. Uwagi do projektu planu można było składać do dnia 14 października 2015 r. W wyznaczonym terminie składania uwag nie wpłynęła żadna uwaga.

Przewodniczący Rady:
Edmund Zygmunt Szablowski

Załącznik Nr 3 do Uchwały Nr XI/82/15
Rady Gminy w Troszynie
z dnia 7 grudnia 2015 r.

ROZSTRZYGNIECIE RADY GMINY W TROSZYNI

Inwestycje z zakresu infrastruktury technicznej, które należą do zadań własnych gminy będą finansowane z budżetu gminy, w tym ze środków pozyskiwanych z funduszy Unii Europejskiej, a także ze środków zewnętrznych.

Przewodniczący Rady:
Edmund Zygmunt Szablowski