



DZIENNIK URZĘDOWY

WOJEWÓDZTWA MAZOWIECKIEGO

Warszawa, dnia 18 maja 2018 r.

Poz. 5412

UCHWAŁA NR L/370/18 RADY MIEJSKIEJ W MSZCZONOWIE

z dnia 28 marca 2018 r.

w sprawie miejscowego planu zagospodarowania przestrzennego gminy Mszczonów obejmującego część działek o nr ew. 106, 107, 108, 109, 110, 111, 112, 113 i 114 położonych w miejscowości Wymysłów.

Na podstawie art. 18 ust. 2 pkt. 5 i art. 40 ustawy z dnia 8 marca 1990 r. o samorządzie gminnym (Dz. U. z 2017r. poz. 1875 z późn. zm.¹⁾) oraz art. 20 ust.1 ustawy z dnia 27 marca 2003 r. o planowaniu i zagospodarowaniu przestrzennym (Dz. U. z 2017r. poz.1073 z późn. zm.²⁾) oraz Uchwały Nr XLI/288/17 Rady Miejskiej w Mszczonowie z dnia 3 lipca 2017 r. w sprawie przystąpienia do sporządzenia miejscowego planu zagospodarowania przestrzennego obejmującego część działek o nr ewid. 106, 107, 108, 109, 110, 111, 112, 113 i 114 położonych w miejscowości Wymysłów, oraz stwierdzając, że ustalenia niniejszego planu nie naruszają ustaleń Studium uwarunkowań i kierunków zagospodarowania przestrzennego gminy Mszczonów (Uchwała nr XXXVI/280/13 Rady Miejskiej w Mszczonowie z dnia 25 czerwca 2013 r.), Rada Miejska w Mszczonowie uchwala, co następuje:

§ 1. Uchwala się miejscowy plan zagospodarowania przestrzennego gminy Mszczonów obejmujący część działek o nr ew. 106, 107, 108, 109, 110, 111, 112, 113 i 114 położonych w miejscowości Wymysłów, zwany dalej planem, na obszarze i w brzmieniu określonym niniejszą uchwałą.

§ 2. 1. Plan obejmuje część działek nr ew. 106, 107, 108, 109, 110, 111, 112, 113 i 114 położonych w miejscowości Wymysłów o łącznej powierzchni ok. 1,1 ha, w gminie Mszczonów.

2. Granica planu przebiega wzdłuż południowo-zachodniej granicy działek od nr 106 do nr 114, następnie biegnie wzdłuż pd-wschodniej granicy działki nr 114 na odległość ok. 115 m i dalej przecina te działki pod kątem prostym i biegnie pn-zchodnią granicą działki nr 106 do punktu wyjścia.

3. Granice obszaru objętego planem oznaczone są symbolem graficznym na rysunku planu sporządzonym w skali 1:1000 stanowiącym załącznik graficzny do niniejszej uchwały.

§ 3. 1. Plan obejmuje:

- 1) tekst planu stanowiący niniejszą uchwałą;
- 2) rysunek planu w skali 1:1000 stanowiący załącznik nr 1;
- 3) rozstrzygnięcie dotyczące sposobu rozpatrzenia uwag do projektu planu zgłoszonych w czasie wyłożenia projektu planu do publicznego wglądu, będące załącznikiem nr 2;
- 4) rozstrzygnięcie dotyczące sposobu realizacji inwestycji z zakresu infrastruktury technicznej oraz zasad ich finansowania, które należą do zadań własnych Gminy, będące załącznikiem nr 3.

¹⁾ zmiana ustawy została opublikowana w Dz. U. z 2017 r. poz. 2232, Dz. U. z 2018 r. poz. 130

²⁾ zmiana ustawy została opublikowana w Dz. U. z 2017 r. poz. 1566

2. Rysunek planu odnosi ustalenia zawarte w niniejszej uchwale do terenu objętego granicami planu przy użyciu oznaczeń zastosowanych i opisanych odpowiednio w legendzie:

- 1) oznaczenia graficzne stanowiące ustalenia planu:
 - a) granice obszaru objętego planem,
 - b) linie rozgraniczające tereny o różnym przeznaczeniu lub różnych zasadach zagospodarowania,
 - c) nieprzekraczalne linie zabudowy,
 - d) wymiarowanie linii rozgraniczających i linii zabudowy,
 - e) przeznaczenie terenów – określone symbolem literowym i cyfrowym.
- 2) oznaczenia graficzne o charakterze informacji uzupełniających nie będących ustaleniami planu,
- 3) wyrys ze Studium uwarunkowań i kierunków zagospodarowania przestrzennego gminy Mszczonów (Uchwała nr XXXVI/280/13 Rady Miejskiej w Mszczonowie z dnia 25 czerwca 2013 r.) wraz z określeniem granic obszaru objętego niniejszym planem.

§ 4. 1. Plan sporządza się w zakresie zgodnym z ustawą z dnia 27 marca 2003 r. o planowaniu i zagospodarowaniu przestrzennym.

2. W planie nie występują:

- 1) obszary przestrzeni publicznej w rozumieniu ustawy o planowaniu i zagospodarowaniu przestrzennym;
- 2) obiekty dziedzictwa kulturowego i zabytki, w tym krajobrazy kulturowe oraz dobra kultury współczesnej;
- 3) tereny lub obiekty podlegające ochronie ustalonej na podstawie odrębnych przepisów, w tym tereny górnicze, a także obszary szczególnego zagrożenia powodzią oraz obszary zagrożone osuwaniem się mas ziemnych;
- 4) tereny dla których obowiązują szczególne warunki zagospodarowania lub ograniczenia w ich użytkowaniu, w tym zakaz zabudowy.

§ 5. 1. Ilekroć w uchwale jest mowa o:

- 1) **planie** – należy przez to rozumieć miejscowy plan zagospodarowania przestrzennego dla części działek nr ewid 106, 107, 108, 109, 110, 111, 112, 113 i 114, położonych w miejscowości Wymysłów w gminie Mszczonów, o którym mowa w §1 uchwały;
- 2) **rysunku planu** – należy przez to rozumieć rysunek sporządzony na mapie ewidencyjnej i zasadniczej w skali 1:1000, stanowiący załącznik graficzny do niniejszej uchwały;
- 3) **uchwale** – należy przez to rozumieć niniejszą uchwałę Rady Miejskiej w Mszczonowie, o ile z treści przepisu nie wynika inaczej;
- 4) **ustawie** – należy przez to rozumieć przepisy ustawy z dnia 27 marca 2003 r. o planowaniu i zagospodarowaniu przestrzennym, o ile z treści przepisu nie wynika inaczej;
- 5) **nieprzekraczalnej linii zabudowy** – należy przez to rozumieć wyznaczoną na rysunku planu lub ustaloną w tekście uchwały, a także wyznaczoną przez przepisy odrębne linię określającą najmniejszą dopuszczalną odległość ściany sytuowanego budynku od linii rozgraniczającej drogi, a także od granic planu; poza nieprzekraczalne linie zabudowy mogą wystawać elementy budynków lub obiekty wymienione w przepisach ogólnych;
- 6) **przeznaczeniu podstawowym** – należy przez to rozumieć przeznaczenie terenu, które powinno dominować w danym terenie lub obszarze w sposób określony ustaleniami planu;
- 7) **przeznaczeniu uzupełniającym** – należy przez to rozumieć rodzaj przeznaczenia terenu niezbędny do realizacji i funkcjonowania przeznaczenia podstawowego terenu;
- 8) **maksymalnej wysokości zabudowy** – należy przez to rozumieć maksymalną wysokość budynków i innych obiektów budowlanych;
- 9) **zieleni izolacyjnej** – należy przez to rozumieć pas zwartej zieleni wysokiej i średniej o szerokości dostosowanej do określonej sytuacji przestrzennej (minimum 2,0 m), złożony z gatunków drzew i krzewów

rodzimych z nasadzeniami w min. 50% gatunków zimozielonych, odpornych na zanieczyszczenia, oddzielający funkcjonalnie i optycznie obiekty uciążliwe od terenów sąsiednich.

2. W odniesieniu do innych określeń użytych w planie i nie zdefiniowanych w niniejszej uchwale należy stosować definicje zgodne z obowiązującymi przepisami odrębnymi.

Informacje dotyczące konstrukcji planu

§ 6. 1. Dla obszaru objętego planem zapisano przepisy ogólne i przepisy szczegółowe.

2. Dla całego obszaru objętego planem wyznacza się jeden teren oznaczony symbolem literowym, dla którego ustala się przeznaczenie podstawowe i uzupełniające.

DZIAŁ I. Przepisy ogólne Rozdział 1. Przeznaczenie terenu.

§ 7. Na rysunku planu został wyznaczony liniami rozgraniczającymi teren o przeznaczeniu podstawowym:

O	teren infrastruktury technicznej – teren gospodarowania odpadami.
----------	---

Rozdział 2. Zasady ochrony i kształtowania ładu przestrzennego.

§ 8. Zasady ustalania linii zabudowy:

- 1) Linia zabudowy została wyznaczona jako nieprzekraczalna od strony projektowanej drogi, znajdującej się poza planem;
- 2) Dopuszcza się wysunięcie poza linię zabudowy: słupów, zadaszeń – max na odległość 1.50m;
- 3) Dopuszcza się w pasie terenu zawartym pomiędzy określoną planem linią zabudowy i linią rozgraniczającą drogi lokalizację sieci i urządzeń infrastruktury technicznej.

§ 9. Zasady kształtowania zabudowy:

- 1) Ustala się, że kierunek głównej kalenicy dachu budynku musi być prostopadły lub równoległy do bocznych granic działki budowlanej;
- 2) Ustala się kolorystykę dachów budynków jako obowiązującą - w odcieniach brązu, czerwieni, zieleni i czerni;
- 3) Ustala się pokrycie dachów blachą, blachodachówką, dachówką ceramiczną i betonową, gontem bitumicznym itp;
- 4) Kolorystyka elewacji w odcieniach pastelowych, dopuszcza się możliwość zastosowania kolorystyki w bardziej intensywnych kolorach ale nie jaskrawych.

Rozdział 3. Zasady i warunki scalania i podziału nieruchomości.

§ 10. 1. W obszarze objętym planem nie ustala się granic terenów wymagających scalenia i podziału nieruchomości w rozumieniu przepisów ustawy z zakresu gospodarowania nieruchomościami.

2. Zasady i warunki scalania i podziału nieruchomości zostały określone w Dziale II.

Rozdział 4. Zasady i warunki zagospodarowania wynikające z potrzeb ochrony środowiska, przyrody i krajobrazu.

§ 11. 1. Dopuszcza się realizację inwestycji mogących znacząco oddziaływać na środowisko w rozumieniu ustawy z zakresu udostępniania informacji o środowisku i jego ochronie.

2. Plan nie wskazuje lokalizacji zakładów o dużym i zwiększonym ryzyku występowania awarii przemysłowej w rozumieniu przepisów z zakresu ochrony środowiska.

§ 12. Zasady kształtowania krajobrazu: ustala się, że nowa zabudowa powinna być dostosowana do istniejących potrzeb zgodnie z przeznaczeniem terenu i powinna pozostać neutralna w stosunku do zabudowy w sąsiedztwie.

§ 13. Zasady ochrony wód podziemnych i powierzchniowych:

- 1) Ustala się, że prace ziemne związane z przekształceniem układu hydrograficznego, w tym również sypanie wałów, przekształcenie poziomu terenu, mogące naruszyć spływ powierzchniowy wody i stosunki wodne należy prowadzić w sposób zapewniający niepogorszenie i niezakłócenie spływu wód podziemnych i powierzchniowych na działkach i terenach sąsiednich zgodnie z przepisami z zakresu Prawa Wodnego.
- 2) Teren objęty granicami planu jest zdrenowany. Wszelkie inwestycje na tym terenie należy prowadzić zgodnie z przepisami Prawa Wodnego.
- 3) Gospodarowanie odpadami nie może powodować zagrożenia dla środowiska gruntowo-wodnego.

§ 14. Zasady ochrony powietrza: ustala się zakaz prowadzenia działalności powodującej przekroczenia standardów jakości środowiska zgodnie z przepisami odrębnymi z zakresu ochrony środowiska.

§ 15. Zasady ochrony przed hałasem:

- 1) W obszarze planu nie występują tereny objęte ochroną przed hałasem w rozumieniu przepisów ustawy z zakresu prawa ochrony środowiska oraz rozporządzenia z zakresu dopuszczalnych poziomów hałasu w środowisku.
- 2) Wynikająca z prowadzonej działalności uciążliwość akustyczna winna zamykać się w granicach terenu, do którego inwestor posiada tytuł prawny. Ochrona przed hałasem ma polegać na stosowaniu rozwiązań technicznych (takich jak ekrany akustyczne, pasy zieleni izolacyjnej) zapewniających warunki akustyczne w budynkach sąsiednich i na działkach sąsiednich, zgodnie z normami Prawa Ochrony Środowiska i Rozporządzeniem Ministra Środowiska w sprawie dopuszczalnych poziomów hałasu w środowisku.

§ 16. Ochrona i wzbogacanie lokalnych wartości środowiskowych, przyrodniczych i krajobrazowych: Wielkości minimalnej do zachowania powierzchni biologicznie czynnej, maksymalnej powierzchni zabudowy, maksymalnej i minimalnej intensywności zabudowy są wyznaczone i ustalone w Dziale II.

Rozdział 5.

Zasady modernizacji, rozbudowy i budowy systemów komunikacji.

§ 17. Określenie układu komunikacyjnego wraz z parametrami oraz klasyfikacją dróg:

- 1) Obsługa komunikacyjna obszaru objętego planem odbywać się będzie w oparciu o drogę powiatową klasy lokalnej nr 4726W znajdującą się poza granicami planu.
- 2) Ustala się obsługę bezpośrednią obszaru objętego planem z drogi powiatowej nr 4726W poprzez części działek nr ewid. 106÷114 przylegających do w/w drogi, nie objętych opracowaniem, oraz poprzez projektowaną gminną drogę klasy dojazdowej zlokalizowaną poza granicami opracowania, przylegającą do granicy planu.

Rozdział 6.

Zasady modernizacji, rozbudowy i budowy systemów infrastruktury technicznej.

§ 18. Zasady zaopatrzenia w wodę: ustala się zasadę zaopatrzenia w wodę dla obszaru objętego planem z projektowanej sieci wodociągowej.

§ 19. Zasady odprowadzenia ścieków bytowych i wód opadowych:

- 1) Ustala się odprowadzenie ścieków bytowych do planowanej sieci kanalizacji sanitarnej, a do czasu jej realizacji do szczelnych zbiorników bezodpływowych z zapewnieniem wywozu do oczyszczalni ścieków na podstawie umów indywidualnych;
- 2) Ustala się, że ścieki przemysłowe przed zrzutem do odbiornika wymagają oczyszczenia z zanieczyszczeń przemysłowych zgodnie z przepisami odrębnymi;
- 3) Ustala się zagospodarowanie wód opadowych lub roztopowych w granicach działki budowlanej z zachowaniem wymagań przepisów odrębnych z zakresu prawa wodnego;

- 4) W przypadku braku możliwości zagospodarowania wód opadowych lub roztopowych w granicach działki budowlanej dopuszcza się ich odprowadzenie do wód powierzchniowych z zachowaniem wymogów przepisów odrębnych z zakresu prawa wodnego;
- 5) Zgodnie z przepisami odrębnymi dotyczącymi prawa wodnego - ustala się nakaz zredukowania poziomu zanieczyszczeń w wodach opadowych i roztopowych odprowadzanych do ziemi lub wód powierzchniowych.
- 6) Odprowadzanie i zagospodarowanie wód opadowych i roztopowych w granicach własności nie może naruszać interesu osób trzecich.

§ 20. Zasady zaopatrzenia w energię elektryczną:

- 1) Ustala się zasilanie terenu w energię elektryczną poprzez istniejące i projektowane sieci SN i nN zasilane z GPZ Mszczonów.
- 2) Ustala się, że lokalizacja stacji transformatorowych wymaga dostępności do drogi publicznej lub wewnętrznej;
- 3) Dopuszcza się stosowanie alternatywnych źródeł energii elektrycznej: np. generatorów prądu i innych źródeł energii odnawialnej tj.: kolektory słoneczne o mocy max do 100kW, z wyłączeniem elektrowni wiatrowych.

§ 21. Zasady obsługi w zakresie telekomunikacji: Ustala się obsługę w zakresie telekomunikacji w oparciu o istniejącą i projektowaną sieć telekomunikacyjną.

§ 22. Zasady zaopatrzenia w gaz przewodowy:

- 1) ustala się docelowo zaopatrzenie w gaz w oparciu o sieć gazu przewodowego;
- 2) do czasu wybudowania sieci gazowej dopuszcza się zaopatrzenie w gaz z instalacji zbiornikowych.

§ 23. Zasady zaopatrzenia w ciepło: ustala się zaopatrzenie w ciepło z indywidualnego źródła ciepła z zastosowaniem m.in. ekologicznych czynników grzewczych w szczególności: energii elektrycznej, energii słonecznej, oraz innych odnawialnych źródeł energii.

§ 24. Zasady usuwania odpadów: sposób zagospodarowania działki budowlanej musi uwzględniać zapewnienie miejsca do czasowego gromadzenia odpadów w sposób nie zagrażający środowisku.

Rozdział 7.

§ 25. Sposób i termin tymczasowego zagospodarowania, urządzania i użytkowania terenów. Ustala się, że teren, którego przeznaczenie zostało zmienione planem może być użytkowany w sposób dotychczasowy do czasu jego zagospodarowania zgodnie z ustaleniami niniejszego planu.

Rozdział 8.

§ 26. Stawka procentowa służąca naliczaniu opłaty z tytułu wzrostu wartości nieruchomości spowodowanej uchwaleniem planu: ustala się opłatę z tytułu wzrostu wartości nieruchomości spowodowanej uchwaleniem planu w wysokości 1%.

DZIAŁ II.

Przepisy szczegółowe

Rozdział 1.

Przeznaczenie terenu. Zasady kształtowania zabudowy oraz wskaźniki zagospodarowania.

§ 27.

Oznaczenie terenu	1.O
Powierzchnia	1,1 ha
1. Przeznaczenie terenu	

1)	przeznaczenie podstawowe	Teren infrastruktury technicznej - teren gospodarowania odpadami , teren komunikacji i urządzeń związanych z magazynowaniem, przeładunkiem i sortowaniem odpadów oraz teren urządzeń związanych z ochroną środowiska,
	przeznaczenie uzupełniające	- budynki gospodarcze, - urządzenia komunikacji, infrastruktury technicznej i ochrony środowiska dla potrzeb prowadzonej działalności - zieleń urządzona, obiekty małej architektury
2.	Zasady zagospodarowania	
1)	Ogólne zasady zagospodarowania	- zagospodarowanie terenu winno spełniać wszystkie obowiązujące przepisy z zakresu ochrony środowiska, - wzdłuż granic terenu należy urządzić podwójny pas zieleni izolacyjnej zgodnie z definicją §5 ust.1 pkt 9,
2)	Parametry i wskaźniki kształtowania zabudowy oraz zagospodarowania terenu (dla nowej zabudowy)	
a)	Nieprzekraczalne linie zabudowy	- 15.0 m od linii rozgraniczającej projektowanej drogi dojazdowej znajdującej się poza granicami planu,
b)	parametry zabudowy działki budowlanej	-powierzchnia zabudowy w stosunku do powierzchni działki do 40%, -powierzchnia biologicznie czynna min. 20%, -maksymalna intensywność zabudowy – do 0,6, -minimalna intensywność zabudowy – 0,005,
c)	maksymalna wysokość zabudowy	- 12.0 m,
d)	geometria dachów	-dachy płaskie, dwuspadowe lub wielospadowe o jednakowym nachyleniu poszczególnych połaci dachowych; nachylenie połaci dachowych do - 40°,
3)	Szczegółowe zasady i warunki scalania i podziału nieruchomości	
a)	minimalna powierzchnia działki	- 7500 m ² - ustalenia minimalnych powierzchni działek nie dotyczą: działek wydzielanych dla potrzeb lokalizacji urządzeń infrastruktury technicznej i dróg wewnętrznych.
b)	minimalny front działki	- 30,0 m
c)	kąt położenia granic bocznych działek w stosunku do pasa drogowego	- 90°± 5°
4)	Minimalna powierzchnia nowo wydzielanej działki budowlanej	- 7500 m ²
5)	Obsługa komunikacyjna, parkingi	
a)	Obsługa komunikacyjna terenu	- ustala się obsługę komunikacyjną poprzez części dz. nr ewid. 106÷114 przylegających do drogi powiatowej nr 4726W, nie objętych planem oraz z projektowanej drogi gminnej dojazdowej, znajdującej się poza granicami planu,
b)	Parkingi	- ustala się obowiązek zapewnienia minimum 5-ciu miejsc parkingowych dla samochodu osobowego na każdych 10 zatrudnionych i 2-ch miejsc parkingowych dla samochodu ciężarowego na własnej działce.

DZIAŁ III.**Rozdział 1.****Przepisy końcowe.**

§ 28. Dla terenu objętego niniejszym planem traci moc Uchwała Nr XLVIII/391/14 Rady Miejskiej w Mszczonowie z dnia 20 sierpnia 2014 r.


§ 29. Wykonanie niniejszej Uchwały powierza się Burmistrzowi Mszczonowa.

§ 30. Uchwała wchodzi w życie po upływie 14 dni od dnia ogłoszenia w Dzienniku Urzędowym Województwa Mazowieckiego.

§ 31. Uchwała podlega publikacji na stronie internetowej Biuletynu Informacji Publicznej Urzędu Miejskiego w Mszczonowie.

Przewodniczący Rady Miejskiej w Mszczonowie

Łukasz Koperski

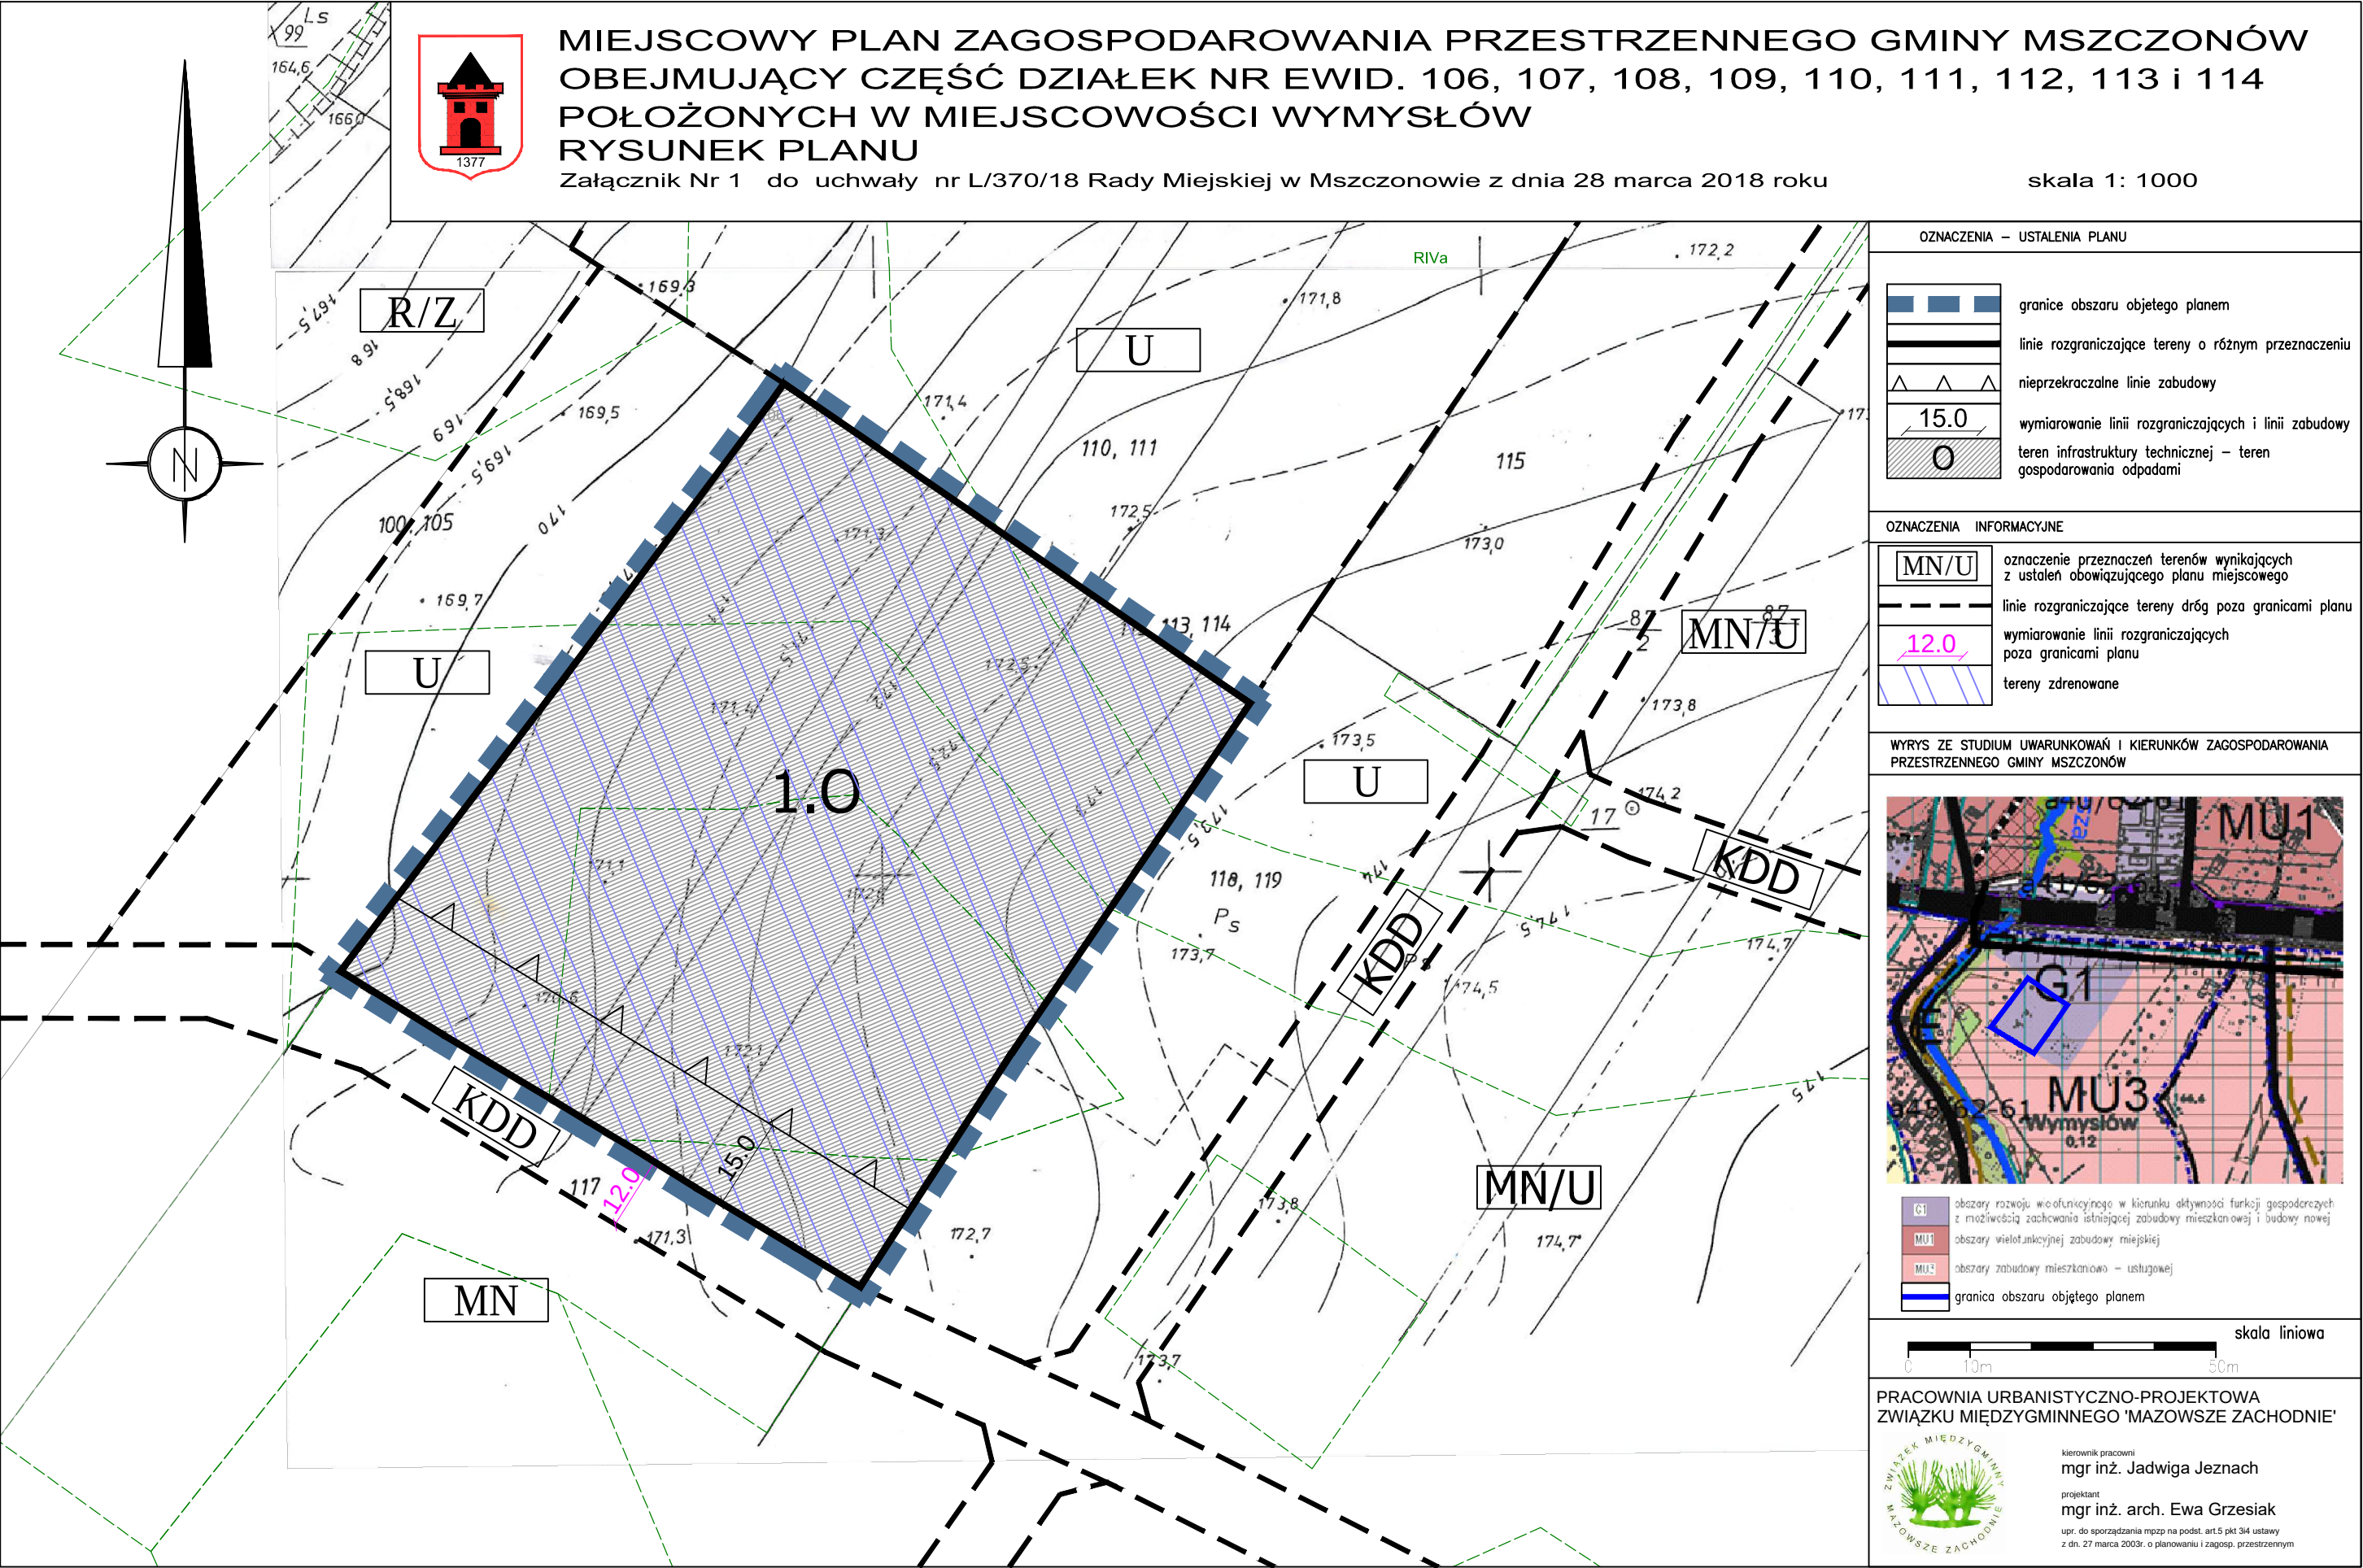

**Załącznik Nr 2
do Uchwały Nr L/370/18
Rady Miejskiej w Mszczonowie
z dnia 28 marca 2018 r.**

Rozstrzygnięcie o sposobie rozpatrzenia uwag do projektu miejscowego planu zagospodarowania przestrzennego gminy Mszczonów obejmującego część działek o nr ew. 106, 107, 108, 109, 110, 111, 112, 113 i 114 położonych w miejscowości Wymysłów.

Na podstawie art. 20 ust. 1 ustawy z dnia 27 marca 2003 r. o planowaniu i zagospodarowaniu przestrzennym (Dz. U. z 2017r. poz. 1073 z późn zm.) Rada Miejska w Mszczonowie przyjmuje następujące rozstrzygnięcia w sprawie rozpatrzenia uwag do projektu miejscowego planu zagospodarowania przestrzennego gminy Mszczonów obejmującego część działek o nr ew. 106, 107, 108, 109, 110, 111, 112, 113 i 114 położonych w miejscowości Wymysłów:

W okresie wyłożenia do publicznego wglądu projektu miejscowego planu zagospodarowania przestrzennego nie wpłynęły żadne uwagi.

Przewodniczący
Rady Miejskiej w Mszczonowie

Łukasz Koperski

**Załącznik Nr 3
do Uchwały Nr L/370/18
Rady Miejskiej w Mszczonowie
z dnia 28 marca 2018 r.**

**ROZSTRZYGNIECIE O SPOSOBIE REALIZACJI ZAPISANYCH W PLANIE
INWESTYCJI Z ZAKRESU INFRASTRUKTURY TECHNICZNEJ, KTÓRE NALEŻĄ
DO ZADAŃ WŁASNYCH GMINY ORAZ O ZASADACH ICH FINANSOWANIA**

Na podstawie art. 20 ustawy z dnia 27 marca 2003 roku o planowaniu i zagospodarowaniu przestrzennym (Dz. U. z 2017r., poz. 1073 z późn zm.) określa się następujący sposób realizacji oraz zasady finansowania inwestycji z zakresu infrastruktury technicznej, które należą do zadań własnych gminy:

I. DROGI PUBLICZNE

- wykup terenu pod drogi publiczne gminne

Wykup terenów pod drogi lub terenu przeznaczonego na poszerzenie dróg odbywać się będzie przy podziałach nieruchomości dokonywanych na wniosek właścicieli działek lub z urzędu (w przypadku konieczności wydzielenia drogi) zgodnie z ustawą o gospodarce nieruchomościami.

Środki finansowe na odszkodowanie za działki gruntu przeznaczonego pod drogi pochodzić będą ze środków budżetowych gminy.

- budowa drogi (jezdni, poboczy i ewentualnie chodników oraz odwodnienie i oświetlenie drogi)

Budowa dróg realizowana będzie zgodnie z wieloletnim planem inwestycyjnym w zakresie dróg uchwalanym przez Radę Miejską w Mszczonowie.

Środki finansowe na budowę dróg pochodzić będą z budżetu gminy oraz istnieje możliwość współfinansowania ze środków funduszy UE, o które gmina każdorazowo występuje.

II. BUDOWA WODOCIĄGÓW I KANALIZACJI

Wodociągi:

Budowa i rozbudowa sieci wodociągowej w gminie następuje zgodnie z wieloletnim planem inwestycyjnym Gminy Mszczonów, który uwzględnia tempo zmian w zagospodarowaniu przestrzennym i potrzeb w zakresie infrastruktury technicznej.

Środki finansowe na budowę wodociągów pochodzą z budżetu gminy i wspierane są przez środki NFOŚ i WFOŚ.

Kanalizacja:

Budowa i rozbudowa sieci kanalizacji sanitarnej następuje zgodnie z wieloletnim planem inwestycyjnym.

Środki finansowe na budowę sieci pochodzić będą ze środków budżetowych i środków Funduszy UE.

III. BUDOWA SIECI I URZĄDZEŃ ELEKTRYCZNYCH, GAZOWYCH I TELEKOMUNIKACYJNYCH

Rozbudowa oraz budowa sieci elektrycznych, telekomunikacyjnych i budowa stacji transformatorowych zgodnie z zapisami planu odbywać się będzie na podstawie umowy zawartej pomiędzy zainteresowanym inwestorem i przedsiębiorstwem.

Do zadań własnych gminy zgodnie z art. 18 Prawa energetycznego w zakresie zaopatrzenia w energię i paliwa gazowe należy planowanie i organizowanie zaopatrzenia oraz finansowanie oświetlenia dróg.

Przewodniczący Rady Miejskiej w Mszczonowie

Łukasz Koperski