



DZIENNIK URZĘDOWY

WOJEWÓDZTWA MAZOWIECKIEGO

Warszawa, dnia 16 stycznia 2018 r.

Poz. 566

UCHWAŁA NR XXXIII/308/2017 RADY MIEJSKIEJ W SKARYSZEWIE

z dnia 28 grudnia 2017 r.

w sprawie nadania nazw ulic na terenie Gminy Skaryszew w miejscowości Maków Nowy

Na podstawie art.18 ust.2 pkt.13 ustawy z dnia 8 marca 1990r.o samorządzie gminnym (Dz.U.2017 poz.1875)- uchwala się:

§ 1. Nadać nazwę ulica „gen. Stefana Grota - Roweckiego” - drodze będącej własnością Miasta i Gminy Skaryszew, oznaczonej w ewidencji gruntów jako działki nr: cz.538, cz.393, 513/1, 513/5, 512/5, 512/8, 512/10, 509/2, 506/2, 503/2, 500/2, 497/2, 494/4, 491/2, 488/2, 485/2, 482/2, 479/2, 476/2, 473/2, 470/1, 467/1, 464/1, 461/1, 460/2, 458/1, 457/2, 455/1, 454/2, 452/1, 451/2, 450/1, 449/2, 447/1, 446/2, 444/3, 441/9, 441/10, 438/10, 436/2, 434/2, 432/2, 430/2, 428/2, 426/2, 424/2, 422/2, 420/2, 418/2, 416/2, 414/2, 414/8, 414/9, 412/2, 410/2, 408/2, 406/2, 404/2, 402/1, 402/2, 399/1, 156/2, 395/1, 394/2, 395/2, 391/4, 391/6, 392/4, 392/6, 390/3, 389/2, 388/10, 388/12, 388/14, 387/2, 386/1, 385/2, 384/2, 383/1, 382/2, 380/2, 378/2, 376/2, 374/2, 372/3, 223/2, 224/2, 226/1, 231/3, 231/5, 231/7, cz.204, 235/1, 236/4, 239/7, 242/3, 242/5, 244/1, 246/1, 248/1, 250/1, 252/8, 252/10, 252/12, 254/3, 676/1, 255/1, 256/1, 257/1, 258/1, 259/1, 260/1, 261/1, 262/1, 263/1, 264/1, 265/1, 266/1, 267/1, 268/1, 269/1, 270/1, 271/1, 272/3, 272/5, 273/1, 274/1, 320/1, 321/1, 322/1, 323/1, 232/5, 324/1, 325/1, 326/1, 327/1, 328/1, 329/1, 330/1, 331/1, 332/1, 333/1, 334/1, 336/1, 338/1, 341/1, 343/1, 345/1, 347/1, 677/1, 348/1, 349/6, 349/8, 349/10, 703/1, 704/1, 357/1, 362/1, 365/5, 365/3, 367/10, 367/12, 367/14, 367/16, 367/18, 698/14, 698/20, 698/23, 698/13, 698/22 położone w miejscowości Maków Nowy (załączniki Nr 1, 2, 3).

§ 2. Nadać nazwę ulica „Dzielnicowa” drodze gminnej oznaczonej w ewidencji gruntów jako działka nr 609, położonej w miejscowości Maków Nowy (załącznik Nr 4).

§ 3. Nadać nazwę ulica „Zielona” drodze gminnej oznaczonej w ewidencji gruntów jako działki nr: cz.204, 190, 195/6, 196/4, 198/4, 200/3, 201/1, 202/1, 203/1, 205/1, 206/7, 212/1, 213/1, 214/7, 830/4, 217/1, 218/1, 225/1 położonych w miejscowości Maków Nowy (załącznik Nr 3).

§ 4. Nadać nazwę ulica „Błękitna” drodze gminnej oznaczonej w ewidencji gruntów jako działka nr 19, położonej w miejscowości Maków Nowy (załącznik Nr 5).

§ 5. Nadać nazwę ulica „Laskowa” drodze gminnej oznaczonej w ewidencji gruntów jako działka nr 549, położonej w miejscowości Maków Nowy (załącznik Nr 6).

§ 6. Nadać nazwę ulica „Małczyńska” drodze powiatowej oznaczonej w ewidencji gruntów jako działka nr 275, położonej w miejscowości Maków Nowy (załącznik Nr 7).

§ 7. Nadać nazwę ulica „Polna” drodze gminnej oznaczonej w ewidencji gruntów jako działka nr 538cz. położonej w miejscowości Maków Nowy (załącznik nr 1).

§ 8. Nadać nazwę ulica „Szafirowa” drodze gminnej oznaczonej w ewidencji gruntów jako działka nr 678 położonej w miejscowości Maków Nowy (załącznik nr 3).

§ 9. Nadać nazwę ulica „Turkusowa” drodze gminnej oznaczonej w ewidencji gruntów jako działki nr 199/7, 206/3, 208/1, 210/1 położone w miejscowości Maków Nowy (załącznik nr 3).

§ 10. Nadać nazwę ulica „Diamentowa” drodze gminnej oznaczonej w ewidencji gruntów jako działki nr 214/3, 215/6, 216/1 położone w miejscowości Maków Nowy (załącznik nr 3).

§ 11. Nadać nazwę ulica „Leśna” drodze gminnej oznaczonej w ewidencji gruntów jako działki nr 698/24, 698/21, 698/6 położone w miejscowości Maków Nowy (załącznik nr 3).

§ 12. Nadać nazwę ulica „Brzozowa” drodze gminnej oznaczonej w ewidencji gruntów jako działka nr 706/2 położonej w miejscowości Maków Nowy (załącznik nr 8).


§ 13. Wykonanie uchwały powierza się Burmistrzowi Miasta i Gminy Skaryszew.

§ 14. Uchwała wchodzi w życie po upływie 14 dni od dnia ogłoszenia w Dzienniku Urzędowym Województwa Mazowieckiego.


Przewodniczący Rady Miejskiej

Jan Jeżmański


ZAŁĄCZNIK NR 1

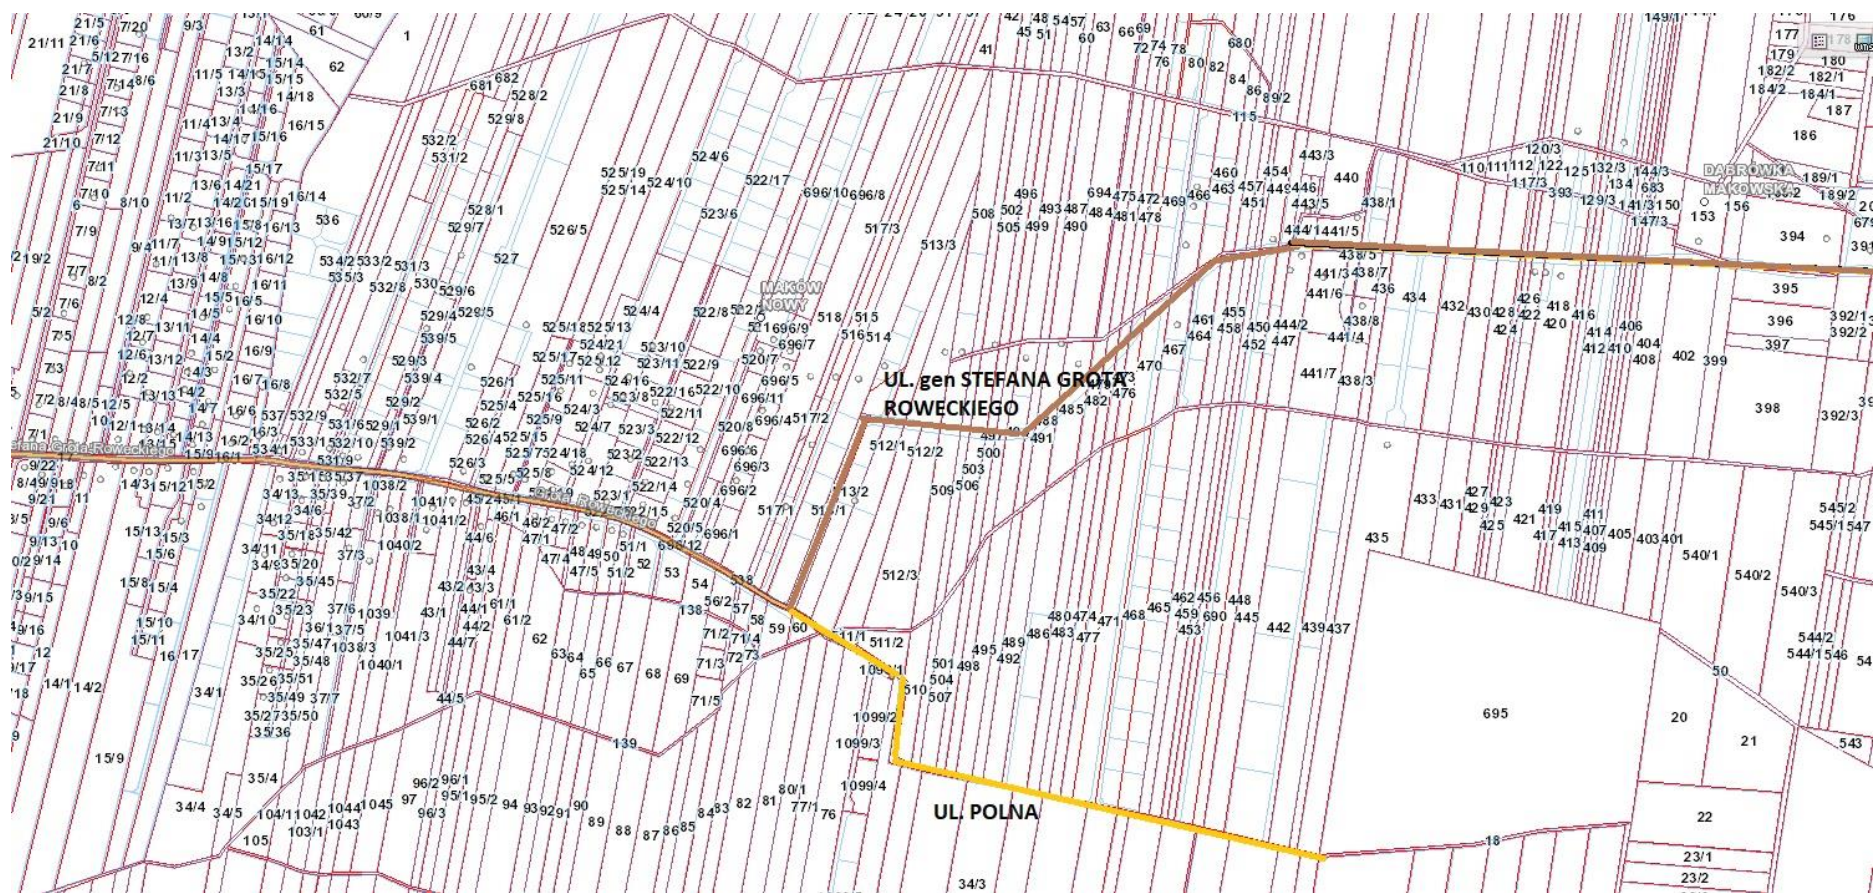


ZAŁĄCZNIK NR 2

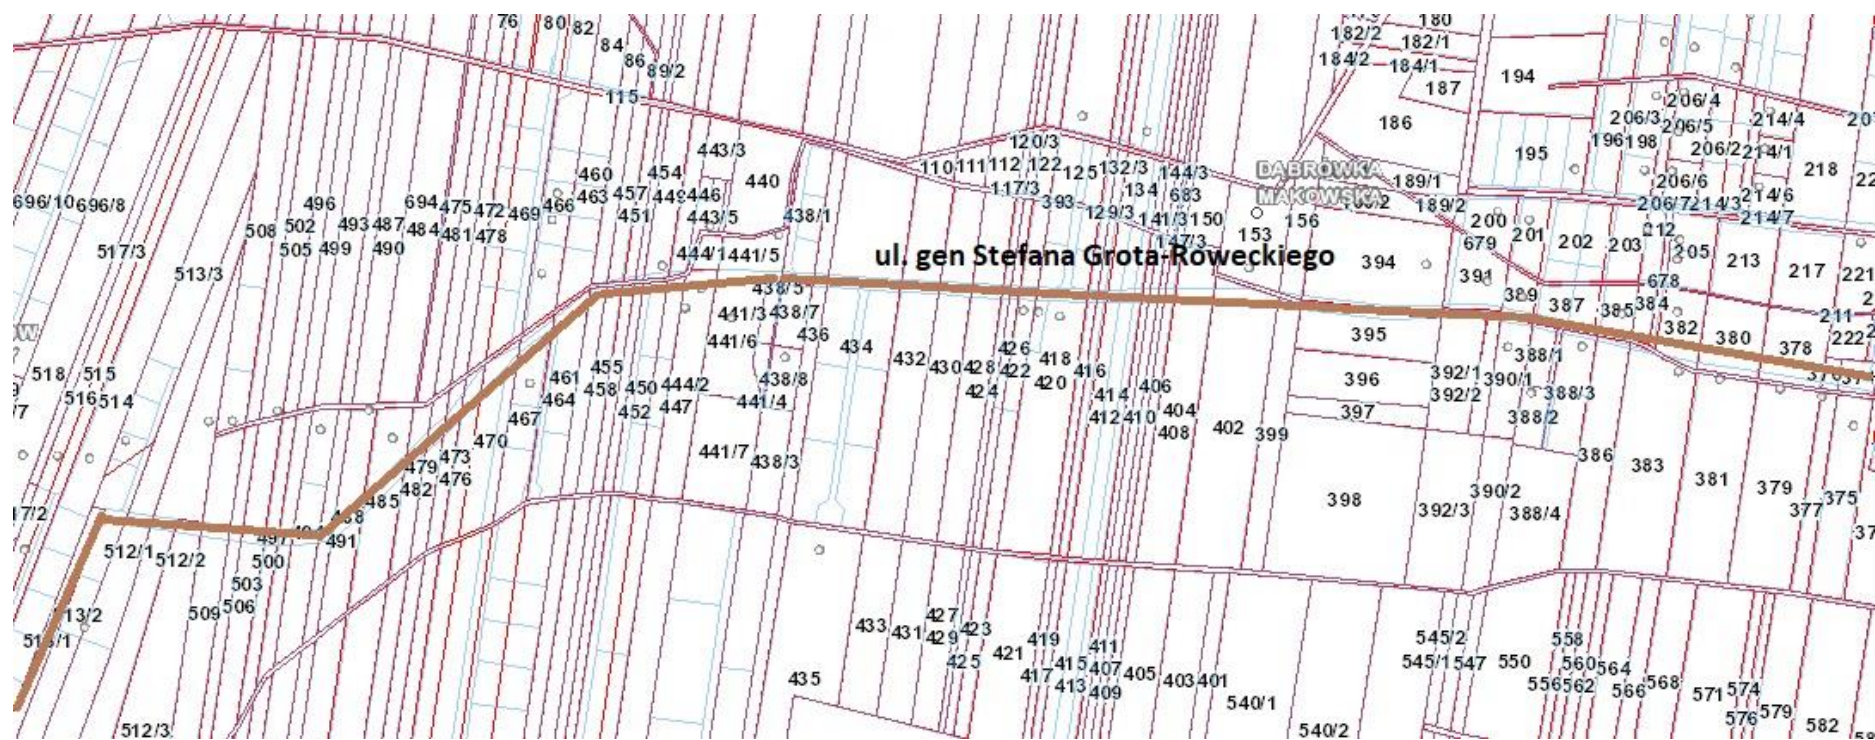


ZAŁĄCZNIK NR 3

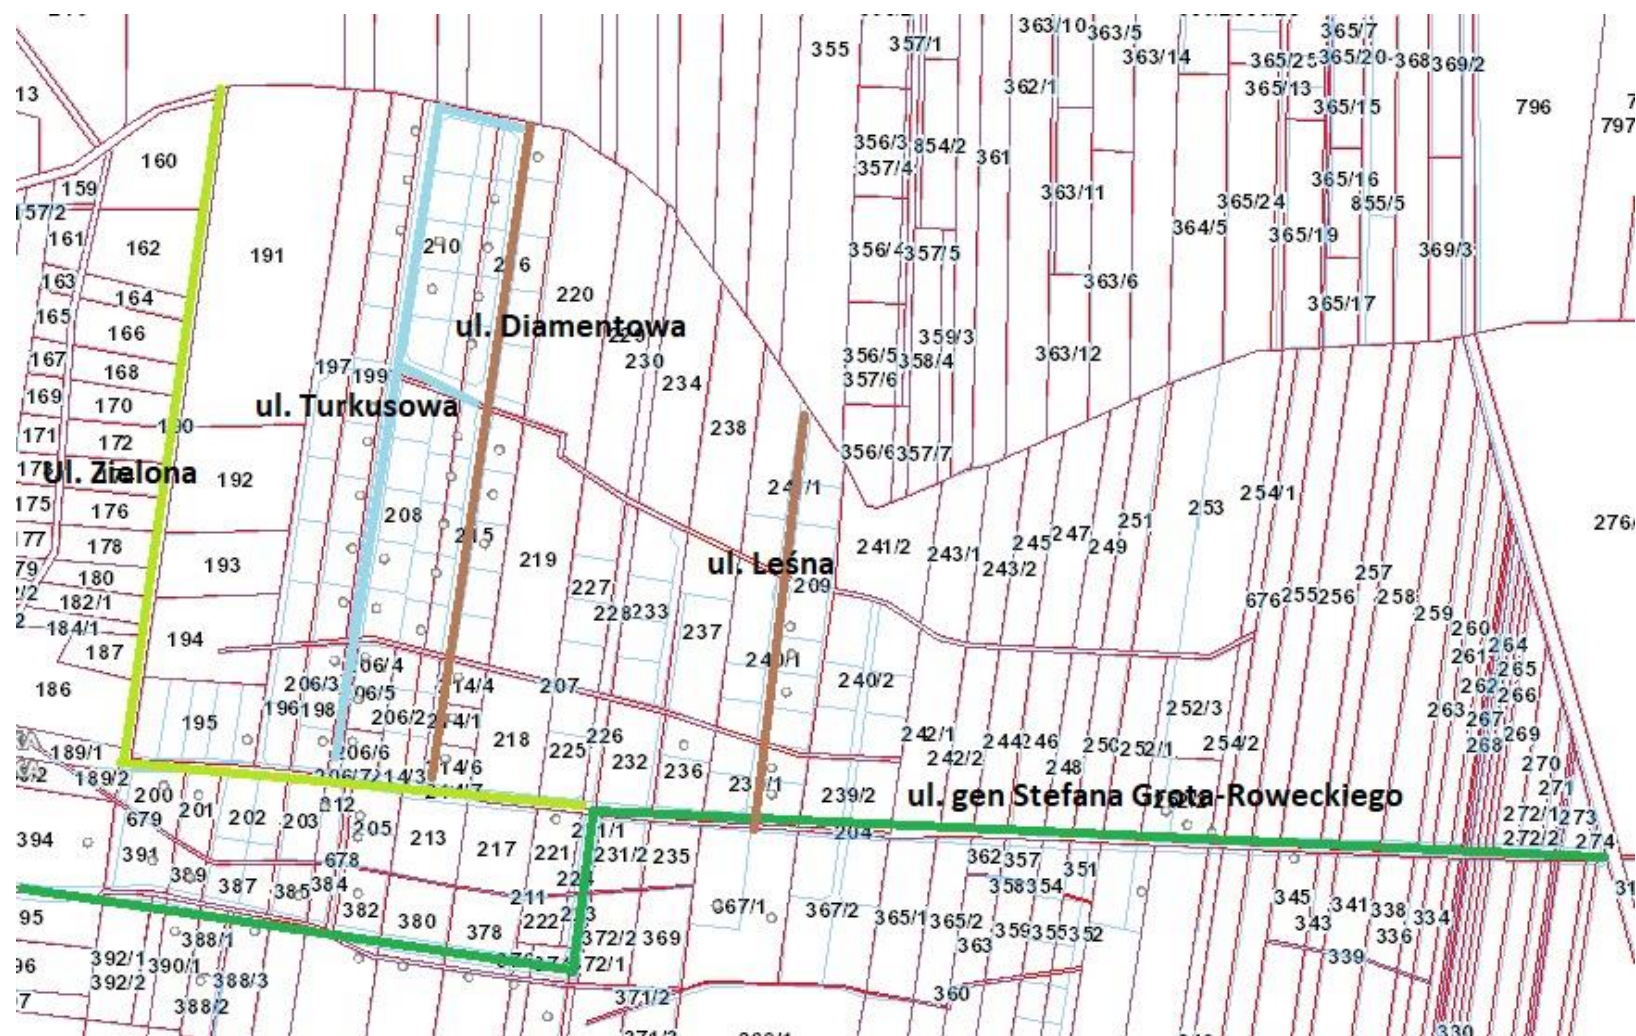


ZAŁĄCZNIK NR 4

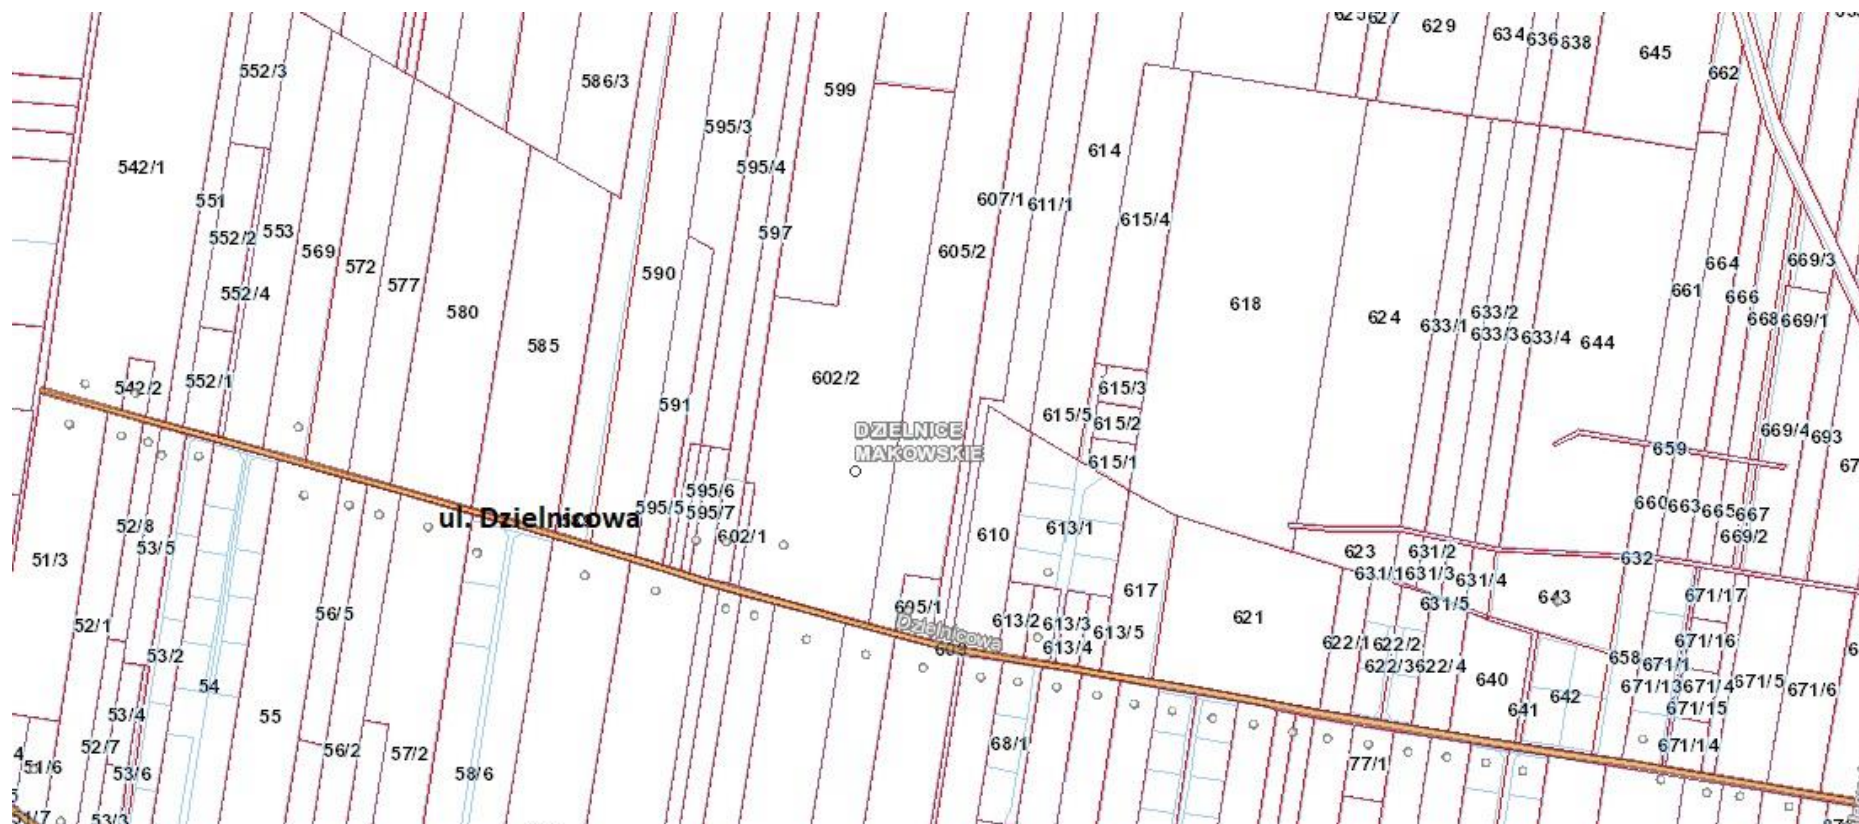

ZAŁĄCZNIK NR 5

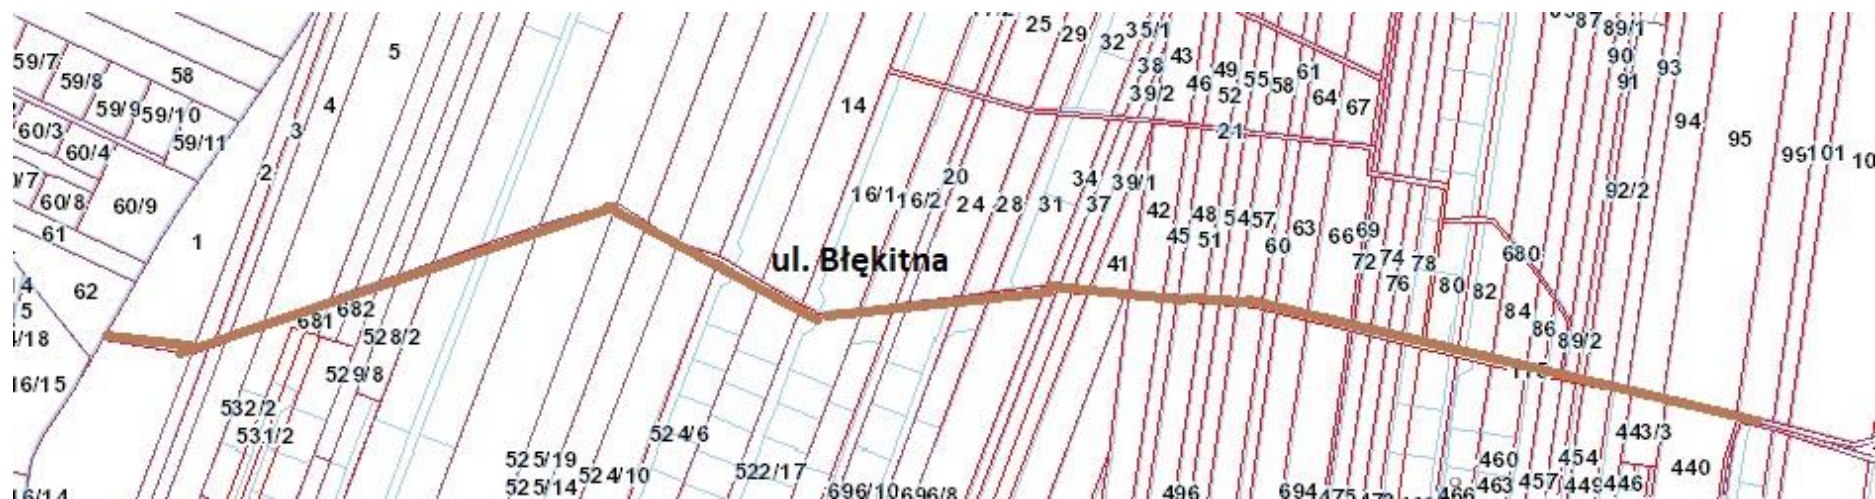

ZAŁĄCZNIK NR 7

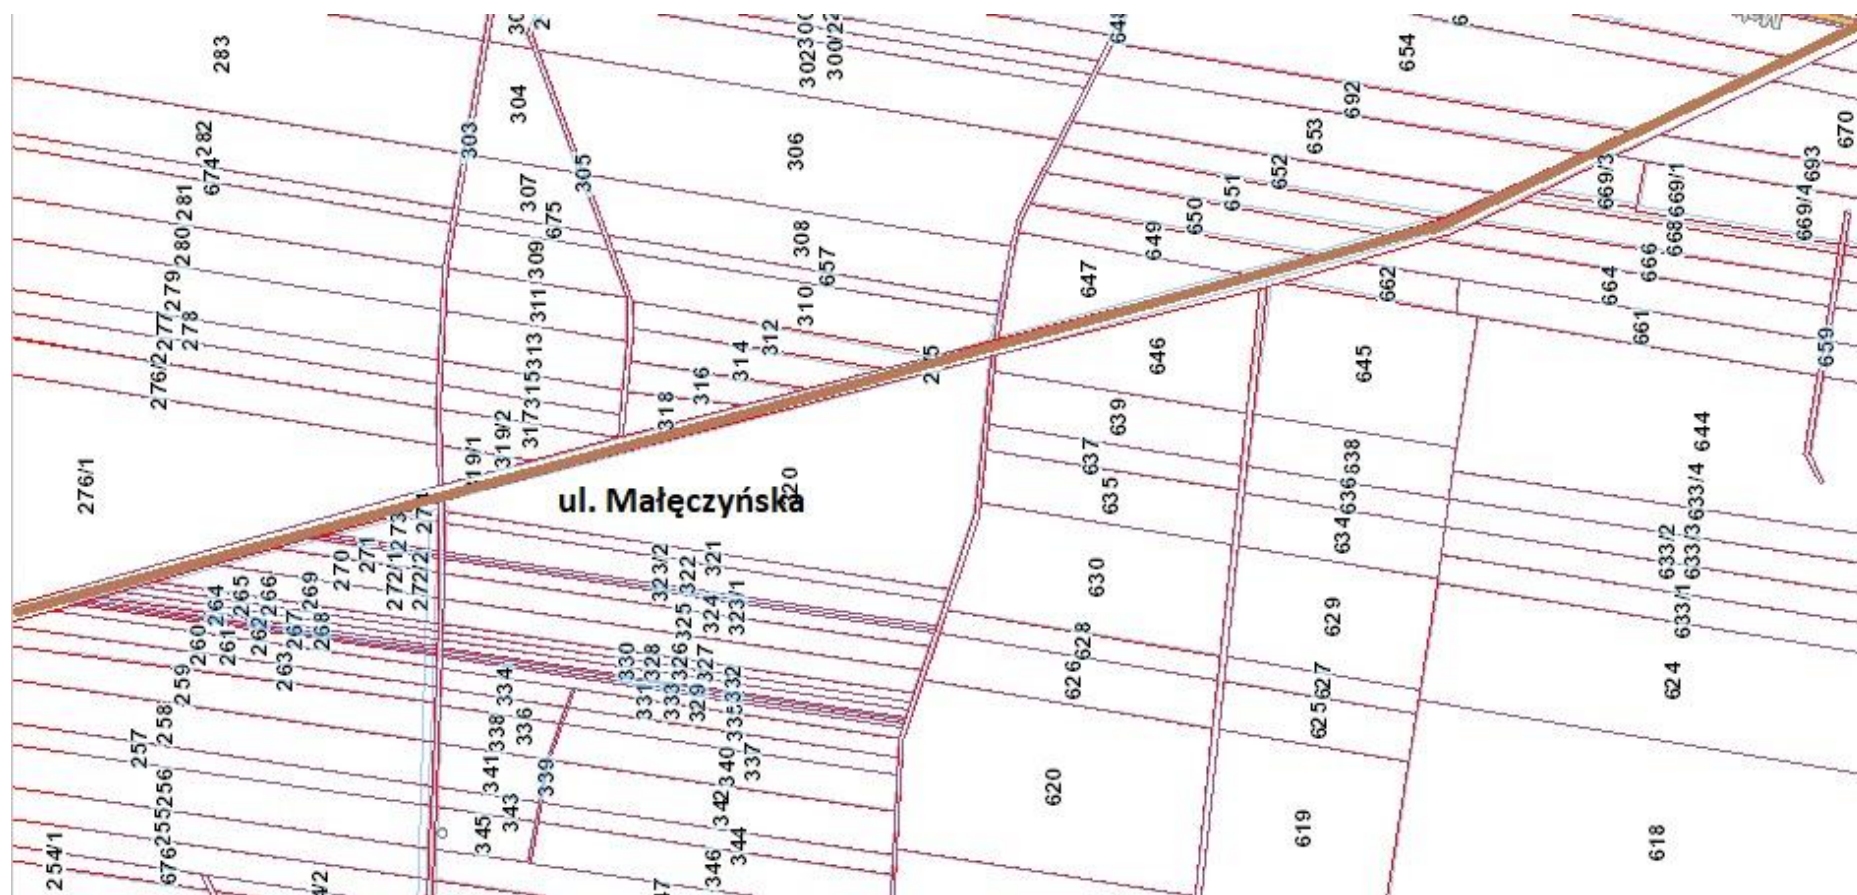

Załącznik NR 8

