DZIENNIK URZĘDOWY
WOJEWÓDZTWA MAZOWIECKIEGO

Warszawa, dnia 13 sierpnia 2018 r.

Poz. 7874

Elektronicznie podpisany przez:
Anna Gogołowicz
Data: 2018-08-13 08:51:51

UCHWAŁA NR LIII/391/18
RADY MIEJSKIEJ W MSZCZONOWIE

z dnia 12 czerwca 2018 r.

w sprawie miejscowego planu zagospodarowania przestrzennego Gminy Mszczonów obejmującego działkę nr ew. 25/11 położoną w miejscowości Badów Górny.

Na podstawie art. 18 ust. 2 pkt. 5 i art. 40 ustawy z dnia 8 marca 1990 r. o samorządzie gminnym (Dz. U. z 2017 r. poz. 1875 z późn. zm.[1)]), art. 20 ust.1 ustawy z dnia 27 marca 2003 r. o planowaniu i zagospodarowaniu przestrzennym (Dz. U. z 2017 r. poz. 1073 z póź. zm.[2)]) oraz Uchwały Nr XXXV/249/17 z dnia 22 lutego 2017 r. w sprawie przystąpienia do sporządzenia miejscowego planu zagospodarowania przestrzennego gminy Mszczonów obejmującego działkę nr ew. 25/11 położoną w miejscowości Badów Górny, Rada Miejska w Mszczonowie stwierdzając, że ustalenia niniejszej uchwały nie naruszają ustaleń Studium uwarunkowań i kierunków zagospodarowania przestrzennego gminy Mszczonów (Uchwała nr XXXVI/280/13 Rady Miejskiej w Mszczonowie z dnia 25 czerwca 2013 roku) uchwala, co następuje:

§ 1. Uchwala się miejscowy plan zagospodarowania przestrzennego Gminy Mszczonów obejmujący działkę nr ewid. 25/11 położoną w miejscowości Badów Górny, zwany dalej planem, na obszarze i w brzmieniu określonym niniejszą uchwałą.

§ 2. 1. Plan obejmuje działkę nr ewid. 25/11 położoną w miejscowości Badów Górny o powierzchni 0,2852 ha.

2. Granica obszaru planu pokrywa się z granicą ewidencyjną działki nr 25/11 w miejscowości Badów Górny.

3. Granice obszaru objętego planem oznaczone są symbolem graficznym na rysunku planu sporządzonym w skali 1:1000 stanowiącym załącznik nr 1 (graficzny) do niniejszej uchwały.

§ 3. 1. Plan obejmuje:

1) tekst planu stanowiący niniejszą uchwałę;

2) rysunek planu w skali 1:1000 będący integralną częścią niniejszej uchwały, stanowiący załącznik nr 1;

2. Rysunek planu odnosi ustalenia zawarte w niniejszej uchwale do terenu objętego granicami planu przy użyciu oznaczeń zastosowanych i opisanych odpowiednio w legendzie:

1) oznaczenia graficzne będące ustaleniami planu:

a) granice obszaru objętego planem miejscowym,

b) linie rozgraniczające tereny o różnym przeznaczeniu,

c) nieprzekraczalne linie zabudowy,

d) wymiarowanie linii zabudowy,

e) przeznaczenie terenu – określone symbolem cyfrowym i literowym,

2) oznaczenia informacyjne nie stanowiące ustaleń planu;

3) wyrys ze Studium uwarunkowań i kierunków zagospodarowania przestrzennego gminy Mszczonów (Uchwała nr XXXVI/280/13 Rady Miejskiej w Mszczonowie z dnia 25 czerwca 2013 roku) wraz z określeniem granic obszaru objętego niniejszym planem.

3. Integralną częścią niniejszej uchwały jest rozstrzygnięcie będące załącznikiem nr 2 dotyczące sposobu rozpatrzenia uwag do projektu planu zgłoszonych w czasie wyłożenia projektu planu do publicznego wglądu.

4. Integralną częścią niniejszej uchwały jest rozstrzygnięcie będące załącznikiem nr 3 dotyczące sposobu realizacji inwestycji z zakresu infrastruktury technicznej oraz zasad jej finansowania, które należą do zadań własnych gminy.

§ 4. 1. Plan sporządza się w zakresie zgodnym z ustawą.

2. W planie nie występują:

1) Obiekty dziedzictwa kulturowego i zabytki, w tym krajobrazy kulturowe oraz dobra kultury współczesnej;

2) Obszary przestrzeni publicznej w rozumieniu ustawy o planowaniu i zagospodarowaniu przestrzennym;

3) Obszary o szczególnych warunkach zagospodarowania oraz ograniczenia w ich użytkowaniu, w tym zakaz zabudowy;

4) Obszary podlegające ochronie na podstawie odrębnych przepisów, tereny górnicze, a także obszary szczególnego zagrożenia powodzią, obszary osuwania się mas ziemnych, krajobrazów priorytetowych określonych w audycie krajobrazowym oraz w planach zagospodarowania przestrzennego województwa.

§ 5. 1. Ilekroć w uchwale jest mowa o:

1) **planie** – należy przez to rozumieć miejscowy plan zagospodarowania przestrzennego Gminy Mszczonów obejmujący działkę nr ewid. 25/11 w miejscowości Badów Górny, o którym mowa w §1 uchwały;

2) **rysunku planu** – należy przez to rozumieć rysunek sporządzony na mapie ewidencyjnej w skali 1:1000, stanowiący załącznik nr 1 do niniejszej uchwały;

3) **uchwale** – należy przez to rozumieć niniejszą uchwałę Rady Miejskiej w Mszczonowie, o ile z treści przepisu nie wynika inaczej;

4) **ustawie** – należy przez to rozumieć przepisy ustawy o planowaniu i zagospodarowaniu przestrzennym, o ile z treści przepisu nie wynika inaczej;

5) **nieprzekraczalnej linii zabudowy** – należy przez to rozumieć wyznaczoną na rysunku planu i opisaną w tekście uchwały linię określającą najmniejszą dopuszczalną odległość sytuowania ściany budynku od linii rozgraniczającej drogi; poza nieprzekraczalne linie zabudowy mogą wystawać elementy budynków wymienione w przepisach ogólnych;

6) **przeznaczeniu podstawowym** – należy przez to rozumieć przeznaczenie terenu, które powinno dominować w danym terenie w sposób określony ustaleniami planu;

7) **przeznaczeniu uzupełniającym** – należy przez to rozumieć rodzaj przeznaczenia terenu niezbędny do realizacji i funkcjonowania przeznaczenia podstawowego terenu;

8) **przeznaczeniu dopuszczalnym –** należy przez to rozumieć przeznaczenie terenu i związany z nim sposób zagospodarowania dopuszczone na wyodrębnionym terenie, przy czym warunki tego dopuszczenia określa niniejsza uchwała;

9) **maksymalnej wysokości zabudowy** - należy przez to rozumieć maksymalną wysokość budynków i innych obiektów budowlanych;

10) **dopuszczeniu** – należy przez to rozumieć możliwość przeznaczenia terenu, działań lub sposobów zagospodarowania terenu określonych w ustaleniach planu, lecz nie uznanych za optymalne;

11) **usługach towarzyszących** – należy przez to rozumieć usługi zlokalizowane w bryle budynku mieszkalnego jednorodzinnego, o powierzchni całkowitej w rozumieniu przepisów prawa budowlanego, których działalność nie powoduje konieczności wprowadzenia ruchu transportu ciężkiego ponad 3,5 t;

2. W odniesieniu do innych określeń użytych w planie i nie zdefiniowanych w niniejszej uchwale należy stosować definicje zgodne z obowiązującymi przepisami odrębnymi.

§ 6. Informacje dotyczące konstrukcji planu

1. Przepisy ogólne obowiązują na całym obszarze objętym planem, przepisy szczegółowe obowiązują dla poszczególnych terenów oznaczonych symbolem cyfrowym i literowym;

2. Dla terenu zapisano przepisy szczegółowe;

3. Dla terenu wyznaczonego planem ustala się przeznaczenie podstawowe i uzupełniające.

DZIAŁ I.
Przepisy ogólne
Rozdział 1.
Przeznaczenie terenów

§ 7. Na rysunku planu został wyznaczony liniami rozgraniczającymi teren o następującym przeznaczeniu podstawowym:

MN	teren zabudowy mieszkaniowej jednorodzinnej

Rozdział 2.
Zasady ochrony i kształtowania ładu przestrzennego

§ 8. Zasady ustalania położenia linii rozgraniczających: ustala się, że linie rozgraniczające teren są wyznaczone zgodnie z rysunkiem planu.

§ 9. Zasady ustalania linii zabudowy:

1) Zasady sytuowania zabudowy w wyznaczonym terenie określa nieprzekraczalna linia zabudowy;

2) Linia zabudowy została wyznaczona jako nieprzekraczalne od strony drogi

i zwymiarowane na rysunku planu;

3) Dopuszcza się wysunięcie poza linię zabudowy: słupów, zadaszeń, podestów wejściowych, tarasów, okapów, schodów - max do szerokości 2.0 m.

§ 10. Zasady kształtowania zabudowy:

1) Ustala się, że kierunek głównej kalenicy dachu budynku musi być prostopadły lub równoległy do granic bocznych działki budowlanej lub do linii rozgraniczającej drogę;

2) Ustala się kolorystykę dachów budynków jako obowiązującą - w odcieniach brązu, zieleni, czerwieni, szarości i czerni;

3) Ustala się pokrycie dachów blachą płaską, blachą dachówkową, dachówką ceramiczną

i betonową, gontem bitumicznym lub papą termozgrzewalną (w przypadku dachów płaskich);

4) Kolorystyka elewacji w odcieniach pastelowych;

5) Dopuszcza się lokalizację budynków w granicy działki lub lokalizowanie tych budynków w zbliżeniu do granicy na odległość 1.5m;

Rozdział 3.
Zasady i warunki scalania i podziału nieruchomości.

§ 11. 1. W obszarze objętym planem nie ustala się granic terenów wymagających scalenia i podziału nieruchomości w rozumieniu przepisów ustawy z zakresu gospodarowania nieruchomościami.

2. Zasady i warunki scalania i podziału nieruchomości zostały określone w Dziale II.

Rozdział 4.
Zasady i warunki zagospodarowania wynikające z potrzeb ochrony środowiska, przyrody i krajobrazu.

§ 12. 1. Ustala się zakaz prowadzenia działalności powodującej przekroczenie standardów jakości

środowiska zgodnie z przepisami odrębnymi z zakresu ochrony środowiska.

2. Ustala się zakaz realizacji przedsięwzięć mogących znacząco oddziaływać na środowisko i zdrowie ludzi w rozumieniu przepisów ustawy o udostępnianiu informacji o środowisku i jego ochronie, udziale społeczeństwa w ochronie środowiska oraz ocenach oddziaływania na środowisko.

§ 13. W zakresie wód podziemnych i powierzchniowych: ustala się, że prace ziemne związane z przekształceniem układu hydrograficznego, w tym również sypanie wałów, przekształcenie poziomu terenu mogące naruszyć spływ powierzchniowy wody i stosunki wodne należy prowadzić zgodnie z przepisami z zakresu Prawa Wodnego.

§ 14. W zakresie ochrony powietrza: w celu ochrony powietrza ustala się ogrzewanie obiektów paliwami o możliwie najniższym poziomie emisji substancji szkodliwych dla środowiska spełniającymi wymagania standardów jakości powietrza w tym z odnawialnych źródeł energii o mocy do 40kW z zakazem lokalizacji elektrowni wiatrowych.

§ 15. W zakresie ochrony przed hałasem: w zakresie ochrony akustycznej teren oznaczony symbolem MN zalicza się do terenów o dopuszczalnym poziomie hałasu w środowisku jako tereny pod zabudowę „mieszkaniową jednorodzinną” w rozumieniu przepisów odrębnych z zakresu ochrony środowiska.

§ 16. Zasady kształtowania krajobrazu: ustala się, że nowa zabudowa powinna być skomponowana

w sposób tworzący jednorodną przestrzeń (mieszkaniową), poprzez zastosowanie podobnych kształtów i barw dachów, podobną kolorystykę elewacji i rodzaj materiałów wykończeniowych.

§ 17. Ochrona i wzbogacanie lokalnych wartości środowiskowych, przyrodniczych i krajobrazowych: Wielkości minimalnej do zachowania powierzchni biologicznie czynnej, maksymalnej powierzchni zabudowy, maksymalnej intensywności zabudowy są wyznaczone i ustalone w Dziale II.

Rozdział 5.
Zasady modernizacji, rozbudowy i budowy systemów komunikacji.

§ 18. 1. Określenie układu komunikacyjnego wraz z parametrami oraz klasyfikacją dróg:

1) Ustala się obsługę bezpośrednią obszaru objętego planem poprzez układ istniejących dróg;

2) Ustala się obsługę komunikacyjną obszaru objętego planem poprzez:

a) drogę publiczną, kategorii gminnej, która bezpośrednio graniczy z terenem objętym planem.

2. Określenie powiązań układu komunikacyjnego z układem zewnętrznym: obszar objęty planem powiązany jest z centrum Mszczonowa oraz z drogą krajową nr 50 poprzez istniejącą drogę powiatową nr 4725W (ul. Piekarska).

Rozdział 6.
Zasady modernizacji, rozbudowy i budowy systemów infrastruktury technicznej.

§ 19. Zasady zaopatrzenia w wodę:

1) Teren zaopatrywany jest w wodę z ujęcia wody pitnej we wsi Badowo - Dańki;

2) Ustala się zaopatrzenie w wodę dla obszaru objętego planem z istniejących (ø110) i projektowanych sieci wodociągowych.

§ 20. Zasady odprowadzenia ścieków bytowych i wód opadowych:

1) Ustala się odprowadzanie ścieków bytowych do kanalizacji sanitarnej;

2) Dopuszcza się do czasu wybudowania kanalizacji sanitarnej odprowadzanie ścieków do szczelnych zbiorników bezodpływowych z zapewnieniem wywozu do oczyszczalni ścieków na podstawie umów indywidualnych;

3) Dopuszcza się w obszarze planu lokalizowanie lokalnych systemów oczyszczania ścieków zgodnie z przepisami odrębnymi;

4) Wody opadowe i roztopowe należy odprowadzić na teren własny działki, nie naruszając interesu osób trzecich, nie zmieniając stanu wód na gruncie, ani kierunku odpływu wody z zachowaniem przepisów odrębnych z zakresu Prawa Wodnego.

§ 21. Zasady zaopatrzenia w energię elektryczną:

1) Ustala się zaopatrzenie w energię elektryczną w oparciu o istniejące sieci elektroenergetyczne niskiego i średniego napięcia zasilane z GPZ Mszczonów;

2) Dopuszcza się stosowanie alternatywnych źródeł energii elektrycznej np. generatorów prądu i innych źródeł energii odnawialnej o mocy do 40kW(mikroinstalacje) tj.: kolektory słoneczne, ogniwa fotowoltaiczne.

§ 22. Zasady obsługi w zakresie telekomunikacji: ustala się obsługę w zakresie telekomunikacji w oparciu o istniejącą i projektowaną sieć telekomunikacyjną.

§ 23. Zasady zaopatrzenia w gaz przewodowy:

1) Ustala się docelowo zaopatrzenie w gaz w oparciu o sieć gazu przewodowego;

2) Ustala się, że obszar planu winien być objęty zaopatrzeniem w gaz w oparciu o budowę sieci z zachowaniem obowiązujących norm z zakresu prowadzenia i lokalizowania sieci i urządzeń;

3) Do czasu wybudowania sieci gazowej dopuszcza się zaopatrzenie w gaz z instalacji zbiornikowych.

§ 24. Zasady zaopatrzenia w ciepło: ustala się zaopatrzenie w ciepło z indywidualnych źródeł ciepła

z zastosowaniem m.in. ekologicznych czynników grzewczych w szczególności: gazu, energii elektrycznej, energii słonecznej, oleju niskosiarkowego oraz innych odnawialnych źródeł energii.

§ 25. Zasady usuwania odpadów: sposób zagospodarowania działki budowlanej musi uwzględniać zapewnienie miejsca do czasowego gromadzenia odpadów w sposób nie zagrażający środowisku.

Rozdział 7.
Sposób i termin tymczasowego zagospodarowania, urządzania i użytkowania terenów.

§ 26. Ustala się, że teren, którego przeznaczenie zostało zmienione planem może być użytkowane w sposób dotychczasowy do czasu jego zagospodarowania zgodnie z ustaleniami niniejszego planu.

Rozdział 8.
Stawka procentowa służąca naliczaniu opłaty z tytułu wzrostu wartości nieruchomości spowodowanej uchwaleniem planu

§ 27. Ustala się stawkę procentową służącą naliczaniu opłaty z tytułu wzrostu wartości nieruchomości w wysokości 20%.

DZIAŁ II.
Przepisy szczegółowe
Rozdział 1.
Przeznaczenie terenu. Zasady kształtowania zabudowy oraz wskaźniki zagospodarowania terenu.

§ 28.

Oznaczenie terenu		**1MN**
1.	**Przeznaczenie terenu**	
1)	**Przeznaczenie podstawowe**	Tereny zabudowy mieszkaniowej jednorodzinnej.
	Przeznaczenie uzupełniające	- budynki gospodarcze i garażowe na samochody osobowe, - komunikacja, infrastruktura techniczna, urządzenia ochrony środowiska, - obiekty małej architektury.
2)	**Przeznaczenie dopuszczalne**	Usługi towarzyszące zgodnie z §5 ust.1 pkt 11.
2.	**Zasady zagospodarowania**	
1)	**Ogólne zasady zagospodarowania**	Budynki mieszkalne jednorodzinne wolnostojące.
2)	**Parametry i wskaźniki kształtowania zabudowy oraz zagospodarowania terenu**	
a)	nieprzekraczalne linie zabudowy	-7,0m od południowej granicy planu zgodnie z rysunkiem planu,

b)	parametry zabudowy działki budowlanej	- wskaźnik powierzchni zabudowy działki budowlanej - max. 30%, -powierzchnia biologicznie czynna na działce budowlanej – co najmniej 60%, -max. intensywność zabudowy – 1.0, - min. intensywność zabudowy – 0.1.
c)	maksymalna wysokość zabudowy	12,0m , w tym: - maksymalna wysokość budynków mieszkalnych jednorodzinnych – 12,0m, -maksymalna wysokość budynków gospodarczych i garażowych – 6,0m.
d)	geometria dachów	-dachy dwu- lub wielospadowe o nachyleniu połaci dachowych od 20^o do 45^o, -dopuszcza się stosowanie dachów jednospadowych w budynkach gospodarczych lub garażowych.
3)	**Szczegółowe zasady i warunki scalania i podziału nieruchomości**	
a)	Minimalne powierzchnie działek	-1000m^2, -ustalenia minimalnych powierzchni działek nie dotyczą: działek dla potrzeb lokalizacji infrastruktury technicznej oraz dróg wewnętrznych.
b)	Minimalne fronty działek	20,0m
c)	Kąt położenia granic bocznych działek w położeniu do pasa drogowego	$90^0 \pm 20^0$
4)	**Minimalna powierzchnia nowo wydzielanej działki budowlanej**	1000 m^2,
5)	**Obsługa komunikacyjna, parkingi**	
a)	Obsługa komunikacyjna terenu	Obsługa terenu z istniejącej drogi znajdującej się w bezpośrednim sąsiedztwie planu.
b)	Parkingi	Ustala się obowiązek zapewnienia minimum 2-óch miejsc postojowych dla samochodu osobowego na własnej działce. W przypadku budynków z wbudowaną funkcją usługową – 3 miejsc postojowych. Dopuszcza się bilansowanie miejsc postojowych łącznie z miejscami postojowymi w garażach.

DZIAŁ III.

Rozdział 1.
Przepisy końcowe

§ 29. Dla terenu objętego niniejszym planem traci moc Uchwała Rady Miejskiej w Mszczonowie Nr VII/57/03 z dnia 28 maja 2003 r.

§ 30. Wykonanie niniejszej Uchwały powierza się Burmistrzowi Mszczonowa.

§ 31. Uchwała wchodzi w życie po upływie 14 dni od dnia ogłoszenia w Dzienniku Urzędowym Województwa Mazowieckiego.

§ 32. Uchwała podlega publikacji na stronie internetowej Biuletynu Informacji Publicznej Urzędu Miejskiego W Mszczonowie.

Przewodniczący Rady Miejskiej w Mszczonowie


Łukasz Koperski

[1)] zmiana ustawy została opublikowana w Dz. U. z 2017 r. poz. 2232, Dz. U. z 2018 r. poz. 130
[2)] zmiana ustawy została opublikowana w Dz. U. z 2017 r. poz. 1566

1377

MIEJSCOWY PLAN ZAGOSPODAROWANIA PRZESTRZENNEGO GMINY MSZCZONÓW OBEJMUJĄCY DZIAŁKĘ NR EW. 25/11 POŁOŻONĄ W MIEJSCOWOSCI BADÓW GÓRNY RYSUNEK PLANU

Załącznik Nr 1 do Uchwały Nr LIII/391/18 Rady Miejskiej w Mszczonowie z dnia 12 czerwca 2018r. skala 1: 1000

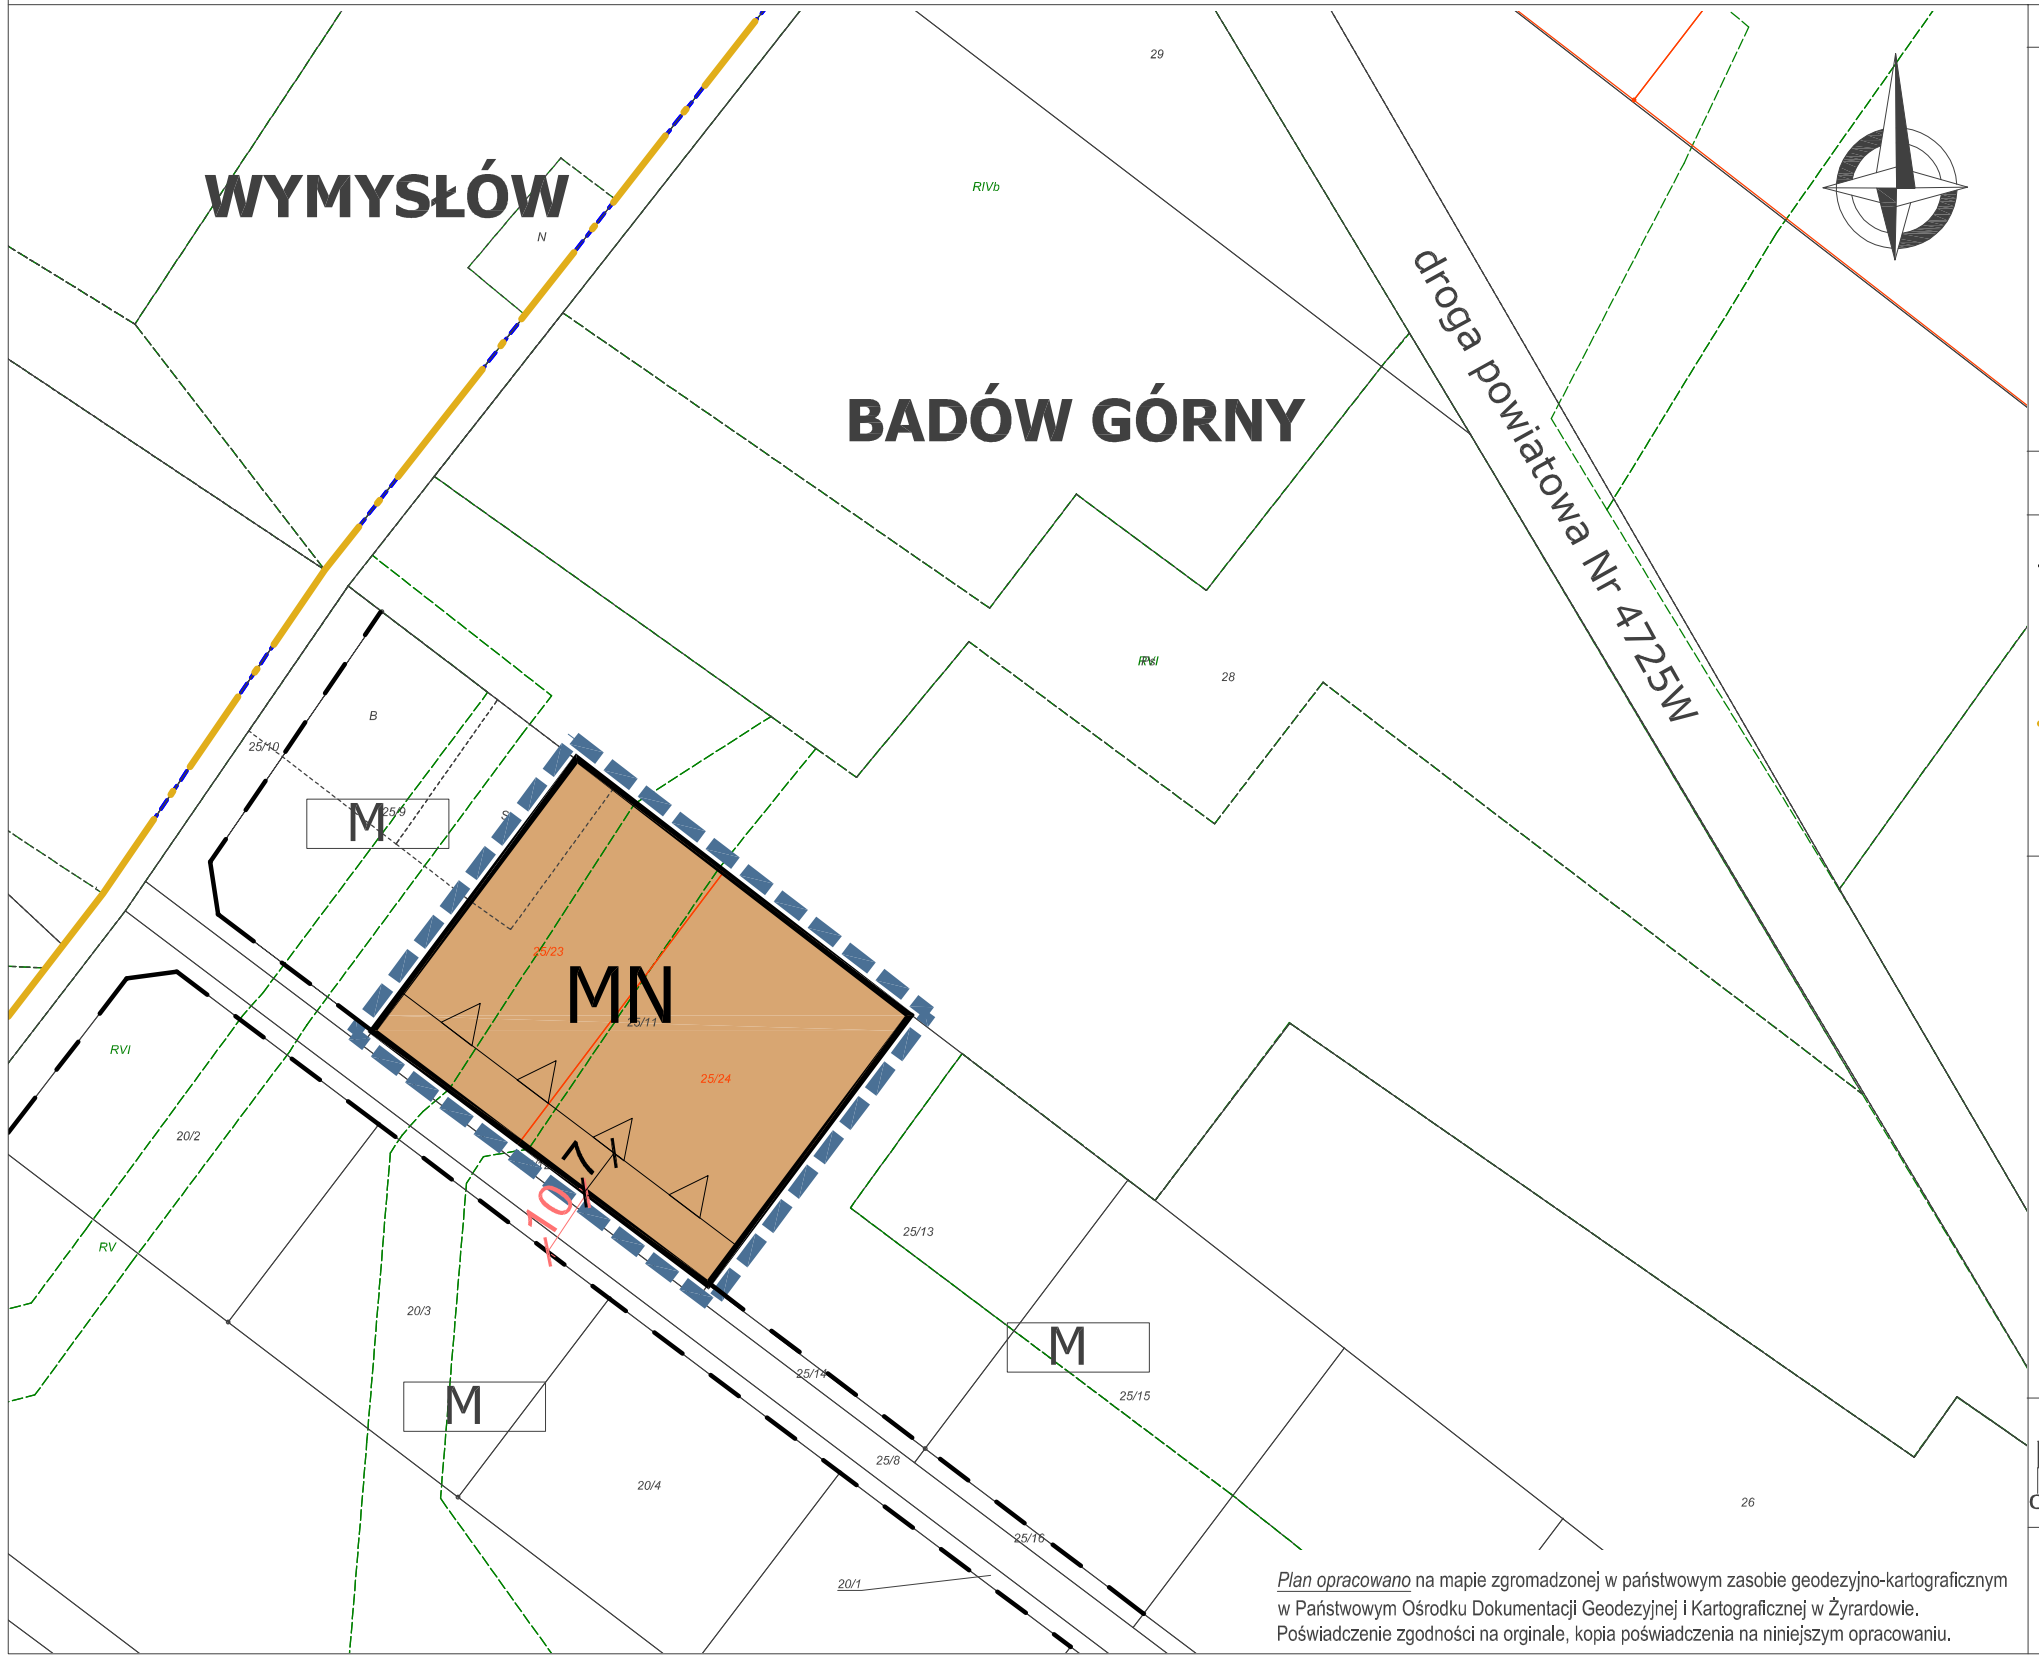

Plan opracowano na mapie zgromadzonej w państwowym zasobie geodezyjno-kartograficznym w Państwowym Ośrodku Dokumentacji Geodezyjnej i Kartograficznej w Żyrardowie. Poświadczenie zgodności na orginale, kopia poświadczenia na niniejszym opracowaniu.


OZNACZENIA BĘDĄCE USTALENIAMI PLANU

- granice obszaru objętego planem
- linie rozgraniczające tereny o różnym przeznaczeniu lub różnych zasadach zagospodarowania
- nieprzekraczalne linie zabudowy
- 5 — wymiarowanie linii zabudowy
- MN — teren zabudowy mieszkaniowej jednorodzinnej

OZNACZENIA INFORMACYJNE NIE STANOWIĄCE USTALEŃ PLANU

- linie rozgraniczające teren dróg poza granicami planu
- 5 — wymiarowanie linii rozgraniczających poza granicami planu
- M — przezanczenie terenów poza granicami planu
- granica ewidencyjna miejscowości

WYRYS ZE STUDIUM UWARUNKOWAŃ I KIERUNKÓW ZAGOSPODAROWANIA PRZESTRZENNEGO GMINY MSZCZONÓW

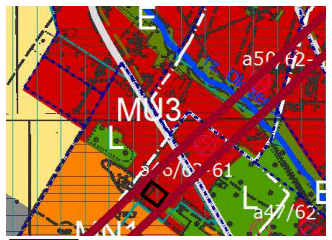

MU3 obszary zabudowy mieszkaniowo – usługowej

granica obszaru objętego planem

skala liniowa

0 10m 50m 100m

PRACOWNIA URBANISTYCZNO-PROJEKTOWA ZWIĄZKU MIĘDZYGMINNEGO 'MAZOWSZE ZACHODNIE'

projektant: mgr inż. Jadwiga Jeznach

upr. do sporządzenia mpzp na podastawie art. 5 pkt. 5 ustawy z dnia 27 marca 2003r. o planowaniu i zagospodarowaniu przestrzennym

asystent projektanta: Aleksandra Miastowska

Załącznik Nr 2
do Uchwały Nr LIII/391/18
Rady Miejskiej w Mszczonowie
z dnia 12 czerwca 2018 r.

Rozstrzygnięcie o sposobie rozpatrzenia uwag do projektu miejscowego planu zagospodarowania przestrzennego Gminy Mszczonów obejmującego działkę o nr ew. 25/11 położoną w miejscowości Badów Górny.

Na podstawie art. 20 ust. 1 ustawy z dnia 27 marca 2003 r. o planowaniu i zagospodarowaniu przestrzennym (Dz. U. z 2017r. poz. 1073 z późn zm.) Rada Miejska w Mszczonowie przyjmuje następujące rozstrzygnięcia w sprawie rozpatrzenia uwag do projektu miejscowego planu zagospodarowania przestrzennego Gminy Mszczonów obejmującego działkę o nr ew. 25/11 położoną w miejscowości Badów Górny:

W okresie wyłożenia do publicznego wglądu projektu miejscowego planu zagospodarowania przestrzennego nie wpłynęły żadne uwagi.

Przewodniczący
Rady Miejskiej w Mszczonowie

Łukasz Koperski

Załącznik Nr 3
do Uchwały Nr LIII/391/18
Rady Miejskiej w Mszczonowie
z dnia 12 czerwca 2018 r.

ROZSTRZYGNIĘCIE O SPOSOBIE REALIZACJI ZAPISANYCH W PLANIE INWESTYCJI Z ZAKRESU INFRASTRUKTURY TECHNICZNEJ, KTÓRE NALEŻĄ DO ZADAŃ WŁASNYCH GMINY ORAZ O ZASADACH ICH FINANSOWANIA

Na podstawie art. 20 ustawy z dnia 27 marca 2003 roku o planowaniu i zagospodarowaniu przestrzennym (Dz. U. z 2017r., poz. 1073 z późn zm.) określa się następujący sposób realizacji oraz zasady finansowania inwestycji z zakresu infrastruktury technicznej, które należą do zadań własnych gminy:

I. DROGI PUBLICZNE
- wykup terenu pod drogi publiczne gminne
Uchwalenie miejscowego planu zagospodarowania nie powoduje konsekwencji finansowych dla gminy z tytułu wykupu nieruchomości dla realizacji celów publicznych.
- budowa drogi (jezdni, poboczy i ewentualnie chodników oraz odwodnienie i oświetlenie drogi)
Uchwalenie miejscowego planu zagospodarowania nie powoduje konsekwencji finansowych dla gminy z tytułu budowy dróg.

II. BUDOWA WODOCIĄGÓW I KANALIZACJI
Wodociągi:
Budowa i rozbudowa sieci wodociągowej w gminie następuje zgodnie z wieloletnim planem inwestycyjnym Gminy Mszczonów, który uwzględnia tempo zmian w zagospodarowaniu przestrzennym i potrzeb w zakresie infrastruktury technicznej.
Środki finansowe na budowę wodociągów pochodzą z budżetu gminy i wspierane są przez środki NFOŚ i WFOŚ .

Kanalizacja:
Budowa i rozbudowa sieci kanalizacji sanitarnej następuje zgodnie z wieloletnim planem inwestycyjnym.
Środki finansowe na budowę sieci pochodzić będą ze środków budżetowych i środków Funduszy UE.

III. BUDOWA SIECI I URZĄDZEŃ ELEKTRYCZNYCH, GAZOWYCH I TELEKOMUNIKACYJNYCH

Rozbudowa oraz budowa sieci elektrycznych, telekomunikacyjnych i budowa stacji transformatorowych zgodnie z zapisami planu odbywać się będzie na podstawie umowy zawartej pomiędzy zainteresowanym inwestorem i przedsiębiorstwem.
Do zadań własnych gminy zgodnie z art. 18 Prawa energetycznego w zakresie zaopatrzenia w energię i paliwa gazowe należy planowanie i organizowanie zaopatrzenia oraz finansowanie oświetlenia dróg.

Przewodniczący Rady Miejskiej w Mszczonowie

Łukasz Koperski