DZIENNIK URZĘDOWY
WOJEWÓDZTWA MAZOWIECKIEGO

Warszawa, dnia 20 sierpnia 2018 r.

Poz. 7968

Elektronicznie podpisany przez:
Sławomir Parys
Data: 2018.08.20 09:39:29

UCHWAŁA NR XL/235/18
RADY GMINY CIECHANÓW

z dnia 16 sierpnia 2018 r.

w sprawie nadania nazwy ulicy w miejscowości Chruszczewo

Na podstawie art.18 ust.2 pkt 13 ustawy z dnia 8 marca 1990 r. o samorządzie gminnym (Dz.U. z 2018 r. poz. 994, z późn.zm.) uchwala się, co następuje:

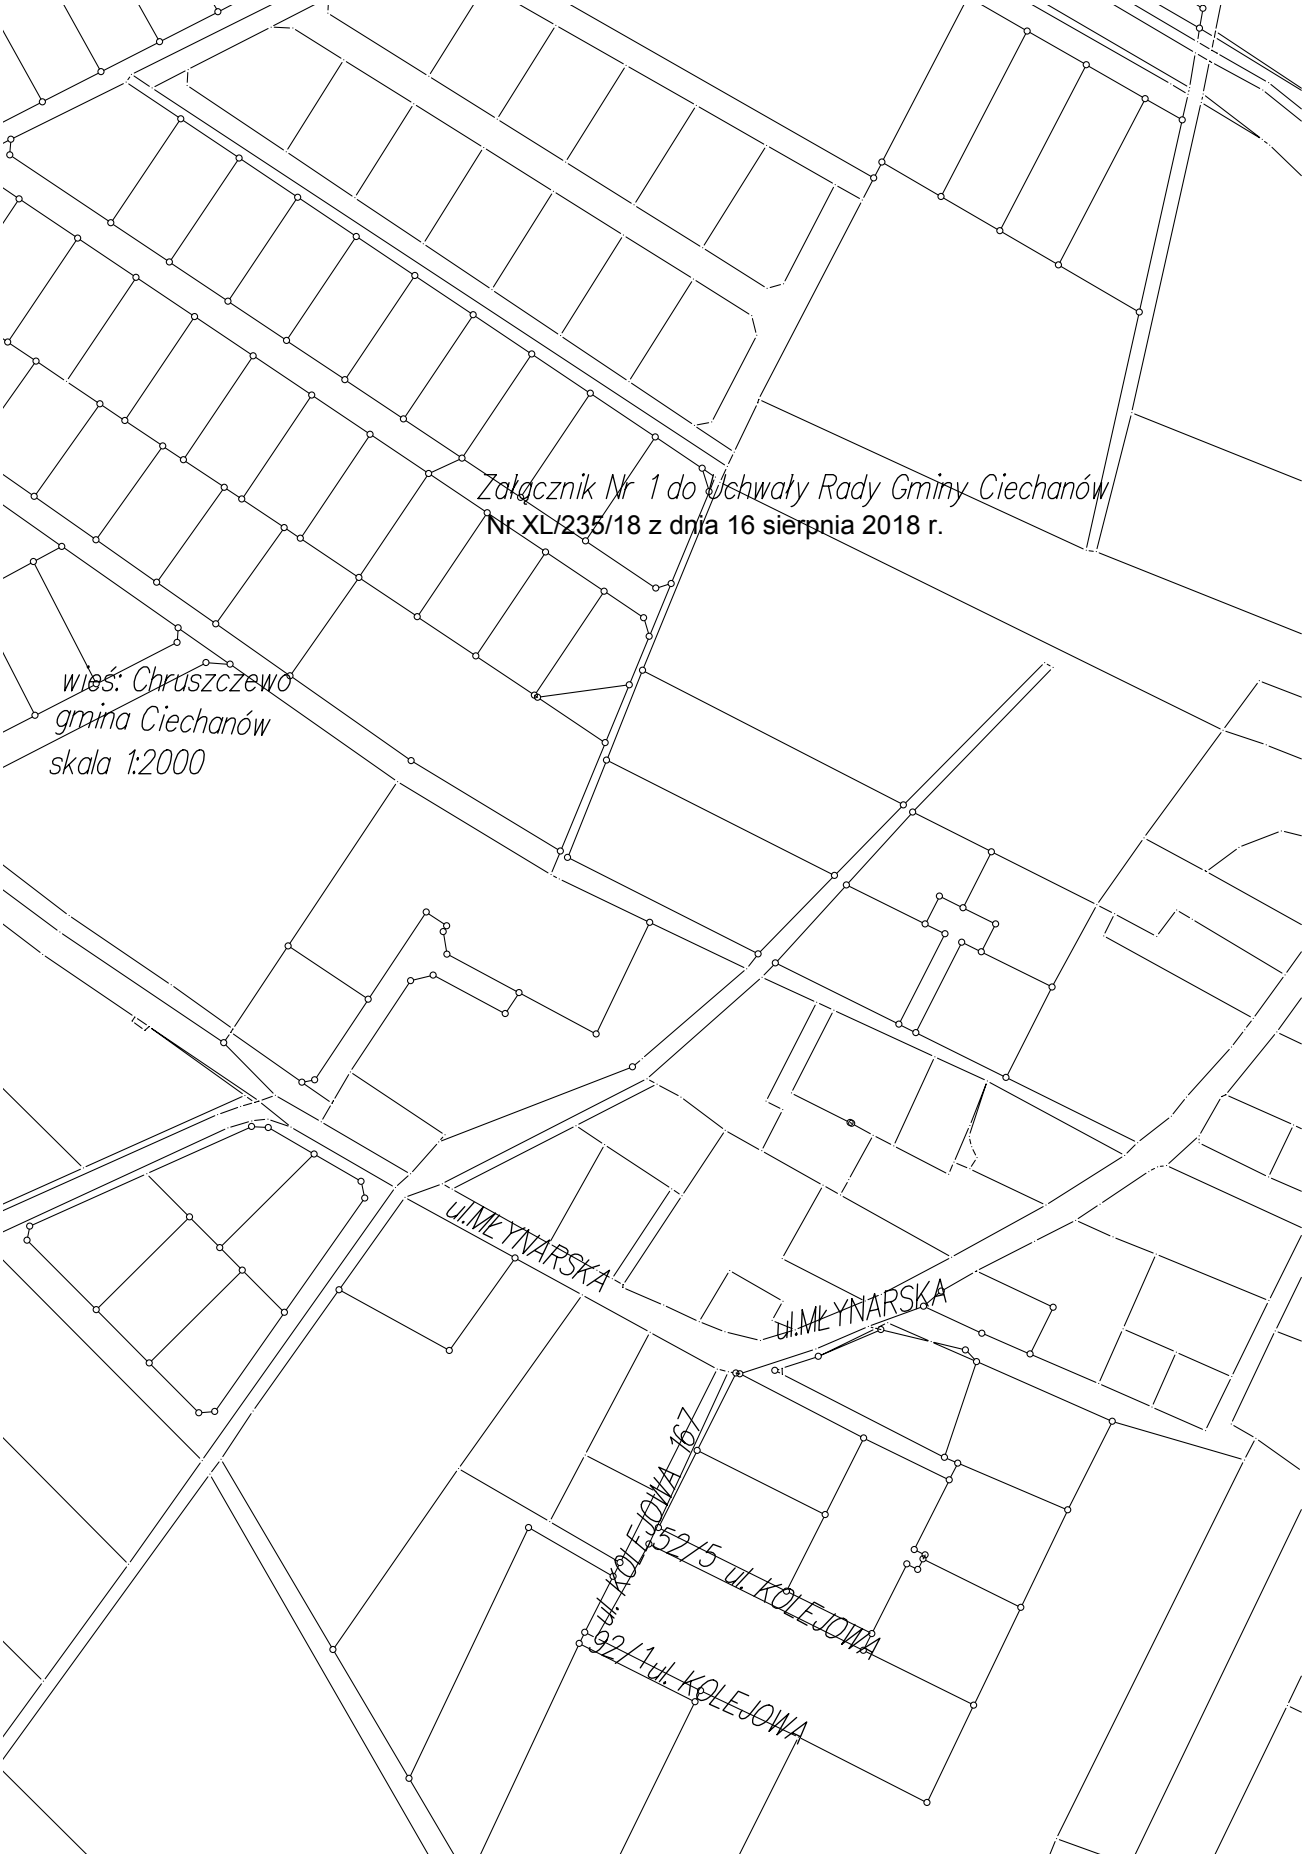
§ 1. Nadaje się nazwę ulicy Kolejowej w miejscowości Chruszczewo, dla drogi gruntowej o numerze geodezyjnym 52/5, 167 i 92/1, odchodzącej od ulicy Młynarskiej w kierunku zachodnim.

§ 2. Szczegółowe położenie ulicy określa mapa ewidencyjna wsi, stanowiąca załącznik do uchwały.

§ 3. Uchwała wchodzi w życie po upływie 14 dni od ogłoszenia w Dzienniku Urzędowym Województwa Mazowieckiego.

Przewodniczący Rady Gminy

Eugeniusz Olszewski


Załącznik Nr 1 do Uchwały Rady Gminy Ciechanów
Nr XL/235/18 z dnia 16 sierpnia 2018 r.
wieś: Chruszczewo
gmina Ciechanów
skala 1:2000
ul. MŁYNARSKA
ul. MŁYNARSKA
ul. KOLEJOWA 167
92/5 ul. KOLEJOWA
92/4 ul. KOLEJOWA