



DZIENNIK URZĘDOWY

WOJEWÓDZTWA MAZOWIECKIEGO

Warszawa, dnia 11 października 2019 r.

Poz. 11748

UCHWAŁA NR X/131/2019 RADY GMINY JABŁONNA

z dnia 2 września 2019 r.

w sprawie uchwalenia miejscowego planu zagospodarowania przestrzennego gminy Jabłonna w rejonie ulic Modlińskiej, Chotomowskiej i Stanisława Bzury we wsi Jabłonna

Na podstawie art. 18 ust. 2 pkt 5 ustawy z dnia 8 marca 1990 r. o samorządzie gminnym (t.j. Dz. U. z 2019 r., poz. 506) i art. 20 ust. 1 ustawy z dnia 27 marca 2003 r. o planowaniu i zagospodarowaniu przestrzennym (t.j. Dz. U. z 2018 r., poz. 1945 z późn. zm.), w związku z uchwałą Rady Gminy Jabłonna XXVIII/267/2016 z dnia 30 listopada 2016 r. w sprawie przystąpienia do sporządzenia miejscowego planu zagospodarowania przestrzennego gminy Jabłonna w rejonie ulic Modlińskiej, Chotomowskiej i Stanisława Bzury we wsi Jabłonna, stwierdzając, że niniejszy plan nie narusza ustaleń studium uwarunkowań i kierunków zagospodarowania przestrzennego gminy Jabłonna, zatwierdzonym uchwałą nr VI/45/2015 Rady Gminy Jabłonna z dnia 25 marca 2015 r., Rada Gminy Jabłonna uchwala co następuje.

Rozdział 1. Przepisy ogólne

§ 1. 1. Uchwala się miejscowy plan zagospodarowania przestrzennego gminy Jabłonna w rejonie ulic Modlińskiej, Chotomowskiej i Stanisława Bzury we wsi Jabłonna, zwany dalej "planem".

2. Granicę obszaru objętego planem stanowią: od północy – południowa granica działki o nr ew. 3473, od wschodu – wschodnia granica działek o nr ew. 300/3, 300/2, od południa – północna granica działki o nr ew. 898/4, od południowego-zachodu – północno-wschodnia granica działki o nr ew. 100, od zachodu – zachodnia granica działki o nr ew. 286/1.

3. Integralną częścią uchwały jest załącznik nr 1 – rysunek planu w skali 1:1000.

4. Ponadto załącznikami do uchwały są:

- 1) załącznik nr 2 – rozstrzygnięcie o sposobie rozpatrzenia nieuwzględnionych uwag do projektu planu;
- 2) załącznik nr 3 – rozstrzygnięcie o sposobie realizacji i zasadach finansowania inwestycji z zakresu infrastruktury technicznej, należących do zadań własnych gminy.

§ 2. 1. W planie określa się:

- 1) przeznaczenie terenów oraz linie rozgraniczające tereny o różnym przeznaczeniu lub różnych zasadach zagospodarowania;
- 2) zasady ochrony i kształtowania ładu przestrzennego;
- 3) zasady ochrony środowiska, przyrody i krajobrazu;
- 4) zasady kształtowania zabudowy oraz wskaźniki zagospodarowania terenu, maksymalną i minimalną intensywność zabudowy jako wskaźnik powierzchni całkowitej zabudowy w odniesieniu do powierzchni działki budowlanej, minimalny udział procentowy powierzchni biologicznie czynnej w odniesieniu do

powierzchni działki budowlanej, maksymalną wysokość zabudowy, minimalną liczbę miejsc do parkowania w tym miejsca przeznaczone na parkowanie pojazdów zaopatrzonych w kartę parkingową i sposób ich realizacji oraz linie zabudowy i gabaryty obiektów;

- 5) szczegółowe zasady i warunki scalania i podziału nieruchomości objętych planem miejscowym;
- 6) szczególne warunki zagospodarowania terenów oraz ograniczenia w ich użytkowaniu, w tym zakaz zabudowy;
- 7) zasady modernizacji, rozbudowy i budowy systemów komunikacji i infrastruktury technicznej;
- 8) sposób i termin tymczasowego zagospodarowania, urządzania i użytkowania terenów;
- 9) stawki procentowe, na podstawie których ustala się opłatę, o której mowa w art. 36 ust. 4. ustawy o planowaniu i zagospodarowaniu przestrzennym z dnia 27 marca 2003r.;
- 10) sposób usytuowania obiektów budowlanych w stosunku do dróg i innych terenów publicznie dostępnych oraz do granic przyległych nieruchomości, kolorystykę obiektów budowlanych oraz pokrycie dachów;
- 11) minimalną powierzchnię nowo wydzielonych działek budowlanych.

2. W planie nie określa się:

- 1) zasady kształtowania krajobrazu;
- 2) wymagania wynikające z potrzeb kształtowania przestrzeni publicznych;
- 3) zasady ochrony dziedzictwa kulturowego i zabytków, w tym krajobrazów kulturowych, oraz dóbr kultury współczesnej;
- 4) granice i sposoby zagospodarowania terenów lub obiektów podlegających ochronie, ustalonych na podstawie odrębnych przepisów, w tym terenów górniczych, a także obszarów szczególnego zagrożenia powodzią oraz obszarów osuwania się mas ziemnych, krajobrazów priorytetowych określonych w audycie krajobrazowym oraz w planach zagospodarowania przestrzennego województwa;

§ 3. 1. Rysunek planu odnosi ustalenia zawarte w niniejszej uchwale do terenu objętego planem.

2. Na rysunku planu wyznacza się tereny o następujących przeznaczeniach:

- 1) teren zabudowy mieszkaniowej jednorodzinnej z towarzyszącą zabudową usługową: **MN/U**;
- 2) teren drogi publicznej klasy zbiorczej: **KDZ**;

3. Następujące oznaczenia graficzne na rysunku planu są obowiązującymi ustaleniami planu:

- 1) granica obszaru objętego planem;
- 2) linia rozgraniczająca tereny inwestycji o różnym przeznaczeniu i różnych zasadach zagospodarowania;
- 3) zwymiarowane wzajemne odległości elementów zagospodarowania;
- 4) nieprzekraczalna linia zabudowy;
- 5) przeznaczenie terenów oznaczone symbolem literowym;
- 6) granica strefy złożonych warunków gruntowo-wodnych;

§ 4. 1. Ileć w planie używa się określeń takich jak:

- 1) "**nieprzekraczalna linia zabudowy**" należy przez to rozumieć: wskazaną na rysunku planu linię ograniczającą teren na którym dopuszcza się wznoszenie budynków;
- 2) "**przeznaczenie podstawowe**" należy przez to rozumieć: ustalone w planie przeznaczenie przeważające na działce budowlanej, tzn. takie, którego powierzchnia użytkowa obiektów nie może być mniejsza niż 60% powierzchni użytkowej wszystkich obiektów na działce budowlanej, a w przypadku terenów niezabudowanych powierzchnia wskazana pod to przeznaczenie nie może być mniejsza niż 60% powierzchni działki budowlanej;
- 3) "**przeznaczenie terenu**" należy przez to rozumieć: rodzaj lub rodzaje zabudowy, zagospodarowania oraz działalności ustalone dla danego terenu;

- 4) **"przeznaczenie towarzyszące"** należy przez to rozumieć: przeznaczenie terenu, które uzupełnia lub wzbogaca przeznaczenie podstawowe i zajmuje co najwyżej 40 % powierzchni użytkowej wszystkich obiektów na działce budowlanej, a w przypadku terenów niezabudowanych powierzchnia wskazana pod to przeznaczenie nie może być większa niż 40% powierzchni działki budowlanej;
- 5) **"teren"** należy przez to rozumieć: fragment obszaru objęty planem o określonym przeznaczeniu lub określonych zasadach zagospodarowania, wydzielony na rysunku planu liniami rozgraniczającymi, oznaczony odpowiednim symbolem literowym;
- 6) **"udział procentowy powierzchni biologicznie czynnej"** należy przez to rozumieć: wyrażoną w procentach powierzchnie terenu biologicznie czynnego do powierzchni działki budowlanej;
- 7) **"usługi nieuciążliwe"** należy przez to rozumieć: działalność, która nie powoduje przekroczenia dopuszczalnych standardów jakości środowiska oraz uciążliwości poza terenem, do którego prowadzący działalność posiada tytuł prawny, która nie jest zaliczana do przedsięwzięć mogących zawsze znacząco oddziaływać na środowisko;
- 8) **"uciążliwościach"** należy przez to rozumieć emisje będące skutkiem działalności człowieka przekraczające standardy emisyjne, a w szczególności wprowadzane do powietrza, wody, gleby lub ziemi: substancje i energie, a zwłaszcza: ciepło, hałas, wibracje, pola elektromagnetyczne, jak również zanieczyszczenie ściekami i odpadami, przekraczające obowiązujące normy zawarte w przepisach odrębnych z zakresu ochrony środowiska.

2. Pozostałe, niezdefiniowane określenia użyte w ustaleniach niniejszej uchwały należy rozumieć zgodnie z definicjami zawartymi w przepisach odrębnych.

Rozdział 2. Ustalenia ogólne

§ 5.1. Zasady ochrony i kształtowania ład przestrzennego oraz parametry i wskaźniki kształtowania zabudowy oraz zagospodarowania terenu:

- 1) nakazuje się lokalizowanie nowej zabudowy zgodnie z wyznaczonymi na rysunku planu nieprzekraczalnymi liniami zabudowy;
- 2) dopuszcza się sytuowanie budynku zwróconego ścianą bez otworów okiennych i drzwiowych w stronę granicy z sąsiednią działką budowlaną w odległości 1,5 m od tej granicy lub bezpośrednio przy tej granicy;
- 3) dopuszcza się zachowanie budynków lub ich części:
 - a) niezgodnych z parametrami i wskaźnikami zabudowy oraz zagospodarowania terenu zapisanymi w ustaleniach planu, z możliwością ich przebudowy w sposób nie zwiększający kolizji z pozostałymi ustaleniami planu;
 - b) z funkcjami innymi niż ustalone w planie, z dopuszczeniem ich przebudowy, pod warunkiem że działalność w nich prowadzona nie będzie stanowiła uciążliwości wykraczającej poza granicę lokali i/lub działek, na których jest prowadzona oraz nie będzie ograniczała możliwości wprowadzenia ustaleń planu w lokalach i na działkach sąsiednich;
- 4) ustala się minimalne powierzchnie nowo wydzielonych działek budowlanych zgodnie z ustaleniami szczegółowymi;
- 5) dopuszcza się mniejsze powierzchnie nowo wydzielonych działek budowlanych niż określona w ustaleniach szczegółowych poszczególnych terenów, celem powiększenia działek sąsiednich oraz pod urządzenia i obiekty infrastruktury technicznej;
- 6) dopuszcza się wykorzystanie pod zabudowę działek budowlanych o powierzchni mniejszej niż określona w ustaleniach szczegółowych poszczególnych terenów, jeżeli ich powierzchnia uległa zmniejszeniu w skutek wydzielania działki na cele drogowe oraz urządzenia infrastruktury technicznej;
- 7) dopuszcza się lokalizowanie zabudowy na działkach budowlanych wydzielonych przed dniem obowiązywania planu, pod warunkiem stosowania określonych w nim parametrów i wskaźników kształtowania zabudowy oraz zagospodarowania terenu;
- 8) ustala się maksymalną wysokość dla obiektów małej architektury – 5 m;

9) ustala się kolorystykę elewacji budynków:

- a) dla barwionych materiałów elewacyjnych, takich jak tynk - kolor biały oraz jasne odcienie kolorów: szarego beżowego i żółtego;
- b) dla niebarwionych materiałów elewacyjnych, takich jak drewno, kamień, szkło, metal, cegła - ich kolor naturalny;
- c) dopuszcza się stosowanie innych kolorów wyłącznie na fragmentach ścian budynków nieprzekraczających 25 % powierzchni danej elewacji;

2. Zasady ochrony środowiska, przyrody i krajobrazu kulturowego:

- 1) zakazuje się lokalizowania przedsięwzięć mogących zawsze znacząco oddziaływać na środowisko, z wyjątkiem uzbrojenia terenu;
- 2) zakazuje się przekraczania standardów jakości środowiska ustalonych w przepisach odrębnych poza granice działki budowlanej, do której prowadzący działalność posiada tytuł prawny;
- 3) dla terenu MN/U przyjmuje się kwalifikację w zakresie dopuszczalnych poziomów hałasu w środowisku zgodnie z przepisami odrębnymi, jak dla terenów mieszkaniowo-usługowych;

3. Szczegółowe zasady i warunki scalania i podziału nieruchomości:

- 1) ustala się kąt położenia granicy działki:
 - a) w zakresie $-70^0 \div 110^0$ w stosunku do pasa drogowego;
 - b) równolegle lub prostopadle do istniejących granic działek;
- 2) nie ustala się granic obszarów wymagających scalenia i podziału nieruchomości.

4. Szczególne warunki zagospodarowania terenu oraz ograniczenia w jego użytkowaniu, w tym zakaz zabudowy:

- 1) zakazuje się lokalizowania usług uciążliwych oraz związanych z gospodarką odpadami, magazynowaniem, spalaniem i recyklingiem.

5. Zasady modernizacji, rozbudowy i budowy systemów komunikacji:

- 1) w zakresie układu drogowo – ulicznego:
 - a) ustala się, że układ dróg publicznych na obszarze objętym planem stanowi część drogi oznaczonej symbolem **KDZ** wydzielonej liniami rozgraniczającymi;
 - b) ustala się obsługę komunikacyjną istniejącego i projektowanego zagospodarowania wyznaczonego terenu oznaczonego symbolem MN/U, poprzez wewnętrzny układ dróg, na który składa się część drogi oznaczona symbolem **KDZ** – ul. Chotomowska oraz poprzez zewnętrzny układ dróg zlokalizowanych poza granicami planu, na który składa się ul. Modlińska oraz ul. Stanisława Bzury.
- 2) w zakresie parkowania nakazuje się zapewnienie miejsc do parkowania w ilości nie mniejszej niż:
 - a) 2 miejsca postojowe na jeden lokal mieszkalny zabudowy mieszkaniowej jednorodzinnej;
 - b) 3 miejsca postojowe na 100 m² użytkowej powierzchni biurowej, lecz nie mniej niż 2 miejsca postojowe na jeden lokal użytkowy;
 - c) 2 miejsca postojowe na 100 m² powierzchni sprzedaży, lecz nie mniej niż 2 miejsca postojowe na jeden lokal użytkowy;
 - d) 1 miejsce postojowe na 35 m² powierzchni użytkowej usług pozostałych, lecz nie mniej niż 2 miejsca postojowe na jeden lokal użytkowy;
 - e) ustala się realizację miejsc do parkowania dla obiektów nowo realizowanych, rozbudowywanych, nadbudowywanych lub zmieniających sposób użytkowania na działkach budowlanych, na których znajdują się te obiekty;
 - f) ustala się realizację miejsc do parkowania dla pojazdów zaopatrzonych w kartę parkingową zgodnie z przepisami odrębnymi;

g) dopuszcza się realizację miejsc do parkowania w formie:

- wydzielonych miejsc na powierzchni terenu;
- garaży wbudowanych w bryłę budynków mieszkaniowych;
- garaży wolnostojących w zabudowie mieszkaniowej.

h) nakazuje się zapewnienie co najmniej 2 miejsc do parkowania dla rowerów na każde 100 m² powierzchni użytkowej usług.

3) ustala się minimalną szerokość dojazdu do nowowydzielanych działek:

- 5 m dla dojazdu od 1 do 2 działek;
- 6 m dla dojazdu od 3 do 6 działek;
- 8 m dla dojazdu powyżej: 6 działek.

6. Zasady modernizacji, rozbudowy i budowy sieci infrastruktury technicznej:

1) w zakresie rozbudowy i budowy systemu infrastruktury technicznej:

- a) nakazuje się lokalizowanie sieci i urządzeń infrastruktury technicznej w liniach rozgraniczających drogi publicznej klasy zbiorczej;
- b) dopuszcza się lokalizowanie sieci i urządzeń infrastruktury technicznej poza liniami rozgraniczającymi drogi w sposób nie kolidujących z projektowanym lub istniejącym zagospodarowaniem terenu MN/U, w miejscach dostępnych dla właściwych służb eksploatacyjnych;
- c) ustala się maksymalną wysokość urządzeń infrastruktury technicznej – 25 m;
- d) dopuszcza się budowę nowych oraz zachowanie, przebudowę i rozbudowę istniejących sieci i urządzeń infrastruktury technicznej;
- e) w zakresie warunków powiązań sieci infrastruktury technicznej z układem zewnętrznym ustala się jej powiązanie terenami ciągów komunikacyjnych oraz terenami o innych funkcjach w zależności od potrzeb oraz przebiegów istniejących;

2) w zakresie zaopatrzenia w wodę:

- a) nakazuje się zaopatrzenie w wodę z projektowanej sieci wodociągowej o przekroju minimum Ø 70 mm;
- b) do czasu budowy i oddania do użytkowania sieci wodociągowej dopuszcza się zaopatrzenie w wodę z indywidualnych ujęć wody;
- c) nakazuje się zapewnienie zaopatrzenia w wodę do celów przeciwpożarowych zgodnie z przepisami odrębnymi.

3) w zakresie odprowadzania ścieków:

- a) ustala się odprowadzenie ścieków do istniejącej i projektowanej sieci kanalizacji sanitarnej o przekroju minimum Ø 63 mm;
- b) nakazuje się podłączenia budynków do sieci kanalizacji sanitarnej wybudowanej do ich obsługi, najpóźniej w ciągu roku od dnia jej powstania;
- c) dopuszcza się odprowadzanie ścieków z budynków do szczelnych, atestowanych zbiorników, bezodpływowych, wyłącznie w przypadku braku sieci kanalizacyjnej przewidzianej do ich obsługi;
- d) zakazuje się odprowadzania ścieków bytowych, powstałych na obszarze planu do gruntu;
- e) w przypadku powstania ścieków niespełniających standardów, nakazuje się ich podczyszczenie przed wprowadzeniem do kanalizacji sanitarnej;

4) w zakresie odprowadzania wód opadowych i roztopowych:

- a) nakazuje się zagospodarowanie wód opadowych i roztopowych na terenie własnym inwestora, poprzez odprowadzanie ich w stanie niezanieczyszczonym do gruntu lub inne wykorzystanie np. oczka wodne, zbiorniki retencyjne itp.;

- b) nakazuje się neutralizowanie substancji ropopochodnych i chemicznych z powierzchni utwardzonych przed odprowadzeniem do gruntu.
- 5) w zakresie zaopatrzenia w energię elektryczną:
- a) ustala się zaopatrzenie w energię elektryczną istniejącej i projektowanej sieci elektroenergetycznej;
 - b) dopuszcza się budowę, rozbudowę i modernizację stacji transformatorowych oraz sieci rozdzielczej średniego i niskiego napięcia;
 - c) dopuszcza się wytwarzanie energii elektrycznej w ogniwach fotowoltaicznych o mocy do 100 kW na zasadach określonych w przepisach odrębnych;
- 6) w zakresie zaopatrzenia w gaz:
- a) ustala się zaopatrzenie z sieci gazowej minimum o przekroju $\varnothing$ 32 mm;
 - b) dla terenów zabudowy mieszkaniowej nakazuje się lokalizowanie szafek gazowych w linii ogrodzenia, otwieranych na zewnątrz;
 - c) zakazuje się stosowania indywidualnych zbiorników z gazem płynnym dla celów bytowych i gospodarczych.
- 7) w zakresie zaopatrzenia w energię ciepłą:
- a) ustala się stosowanie proekologicznych wysokosprawnych źródeł energii cieplnej, charakteryzujących się brakiem lub niską emisją substancji do powietrza, w tym odnawialnych źródeł energii, za wyjątkiem urządzeń wiatrowych;
- 8) w zakresie obsługi telekomunikacji:
- a) na terenach MN/U dopuszcza się wyłącznie lokalizowanie infrastruktury telekomunikacyjnej o nieznacznym oddziaływaniu w rozumieniu przepisów odrębnych;
- 9) w zakresie gospodarki odpadami:
- a) nakazuje się gromadzenie, segregację i usuwanie odpadów komunalnych zgodnie z zasadami określonymi w przepisach szczególnych oraz gminnych przepisach porządkowych;
 - b) nakazuje się lokalizowanie miejsc na odpady w sposób umożliwiający dostęp do nich z dróg publicznych;
 - c) nakazuje się gromadzenie i segregację odpadów wyłącznie na obszarze działek własnych.

7. Sposób i terminy tymczasowego zagospodarowania, urządzania i użytkowania terenów:

- 1) zakazuje się lokalizowania zabudowy tymczasowej: obiektów kontenerowych i barakowozów, niezwiązanych z prowadzeniem budowy;
- 2) dopuszcza się użytkowanie działek w sposób dotychczasowy pod warunkiem, że działalność prowadzona na ich obszarze nie jest źródłem uciążliwości wykraczającej poza ich granice;

Rozdział 3.

Ustalenia szczegółowe

§ 6. Dla terenu oznaczonego na rysunku planu symbolem MN/U ustala się:

1. Przeznaczenie terenu:

- 1) podstawowe: zabudowa mieszkaniowa jednorodzinna;
- 2) towarzyszące: zabudowa usług nieuciążliwych;

2. Zasady ochrony i kształtowania ładu przestrzennego oraz parametry i wskaźniki kształtowania zabudowy oraz zagospodarowania terenu:

- 1) dopuszcza się lokalizowanie:
 - a) zabudowy mieszkaniowej jednorodzinnej w układzie wolnostojącym;
 - b) zabudowy o funkcjach: mieszkalnej i mieszkalno-usługowej;

- c) obiektów małej architektury;
 - d) dojazdów;
 - e) uzbrojenia terenu;
- 2) zakazuje się budowy więcej niż jednego budynku mieszkalnego w obrębie jednej działki budowlanej lub zmiany funkcji w budynkach na mieszkalną, jeżeli na tych działkach znajduje się już budynek mieszkalny;
 - 3) ustala się dla zabudowy mieszkalno-usługowej realizację jednego lokalu mieszkalnego;
 - 4) ustala się wskaźnik intensywności zabudowy:
 - a) minimalny – 0,01;
 - b) maksymalny – 0,6;
 - 5) ustala się maksymalną powierzchnię zabudowy – 40 % powierzchni działki;
 - 6) zakazuje się lokalizowania obiektów handlowych o powierzchni sprzedaży powyżej 1000 m²;
 - 7) ustala się minimalny udział powierzchni biologicznie czynnej – 50 % powierzchni działki budowlanej;
 - 8) ustala się minimalną powierzchnię nowo wydzielanych działek budowlanych: 850 m²
 - 9) ustala się maksymalną wysokość zabudowy:
 - a) dla budynków mieszkalnych, mieszkalno-usługowych i usługowych: 2 kondygnacje nadziemne – 11 m;
 - b) dla budynków gospodarczych i garażowych – 6 m;
 - 10) ustala się stosowanie dachów dwuspadowych, wielospadowych o nachyleniu połaci głównych w zakresie 15° - 45°;
 - 11) ustala się stosowanie pokrycia dachów w formie: dachówki, blachy lub materiałów o wyglądzie zbliżonym do dachówki;
 - 12) ustala się stosowanie kolorystyki dachów w tonacji: czerwieni, brązu oraz szarości;
- 3. Szczegółowe zasady i warunki scalania i podziału nieruchomości:**
- 1) ustala się parametry działek:
 - a) minimalna powierzchnia działki – 850 m²;
 - b) minimalna szerokość frontu działki – 15 m;
 - 2) ustalenia zawarte w pkt. 1 nie dotyczą działek dla potrzeb lokalizacji obiektów infrastruktury technicznej oraz działek pod drogi publiczne, wewnętrzne, drogi rowerowe, dojścia i dojazdy.

4. Szczegółne warunki zagospodarowania terenu oraz ograniczenia w jego użytkowaniu, w tym zakaz zabudowy:

- 1) teren częściowo znajduje się w strefie złożonych warunków gruntowo – wodnych, w jej zasięgu:
 - a) ustala się obowiązek ich uwzględnienia w procesie inwestycyjnym;
 - b) zakazuje się zmiany rzeźby terenu, w szczególności niwelowania wzniesień oraz obniżień dolinek smużnych;
 - c) zakazuje się realizacji kondygnacji podziemnych.

§ 7. Dla terenu oznaczonego na rysunku planu symbolem KDZ ustala się:

1. Przeznaczenie terenów:

- 1) podstawowe: droga publiczna powiatowa klasy zbiorczej;

2. Zasady zagospodarowania terenu:

- 1) dopuszcza się lokalizowanie:
 - a) obiektów małej architektury;

- b) uzbrojenia terenu;
- 2) ustala się szerokość drogi w liniach zgodnie z rysunkiem planu, pozostała część drogi zlokalizowana jest poza obszarem planu;
- 3) ustala się powiązanie układu komunikacyjnego z układem zewnętrznym, poprzez drogę **KDZ** od północnego-zachodu z ul. Chotomowską oraz od południowego-zachodu ze skrzyżowaniem ul. Chotomowskiej i Modlińskiej.

Rozdział 4. Przepisy końcowe

§ 8. Ustala się stawkę procentową stanowiącą podstawę do określania opłaty, o której mowa w art. 36 ust. 4 ustawy z dnia 27 marca 2003 r. o planowaniu i zagospodarowaniu przestrzennym, na: 30% - słownie: trzydzieści procent.

§ 9. Wykonanie uchwały powierza się Wójtowi Gminy Jabłonna.

§ 10. Uchwała wchodzi w życie po upływie 14 dni od dnia jej ogłoszenia w Dzienniku Urzędowym Województwa Mazowieckiego.


Przewodniczący Rady Gminy

Wojciech Nowosiński




Miejscowy plan zagospodarowania przestrzennego gminy Jabłonna
w rejonie ulic Modlińskiej, Chotomowskiej i Stanisława Bzury
we wsi Jabłonna


Załącznik Nr 1 do uchwały Nr X/131/2019
Rady Gminy Jabłonna
z dnia 2 września 2019 r.

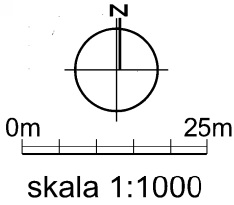

wyrzyc ze Studium Uwarunkowań i Kierunków Zagospodarowania Przestrzennego Gminy Jabłonna
uchwała nr VI/45/2015 Rady Gminy Jabłonna z dnia 25 marca 2015 r.

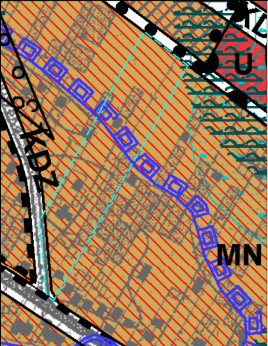

LEGENDA
OBSZARY KOMUNIKACJI WRAZ Z GRANICAMI
INWESTYCJE CELU PUBLICZNEGO, W TYM:
KDZ DROGI ZBIORCZE
OBSZARY URBANIZACJI
MN TERENY ZABUDOWY MIESZKANIOWEJ JEDNORODZINNEJ
REJONY UŻYTKOWANIA MIESZANEGO:
MIESZKANIOWO - USŁUGOWEGO
ELEMENTY OGRANICZAJĄCE WPROWADZENIE ZABUDOWY
OBNIŻENIA TERENOWE (STREFY DRENAŻU
WÓD PODZIEMNYCH)
GRANICE OBSZARÓW NARAŻONYCH
NA NIEBEZPIECZEŃSTWO POWODZI

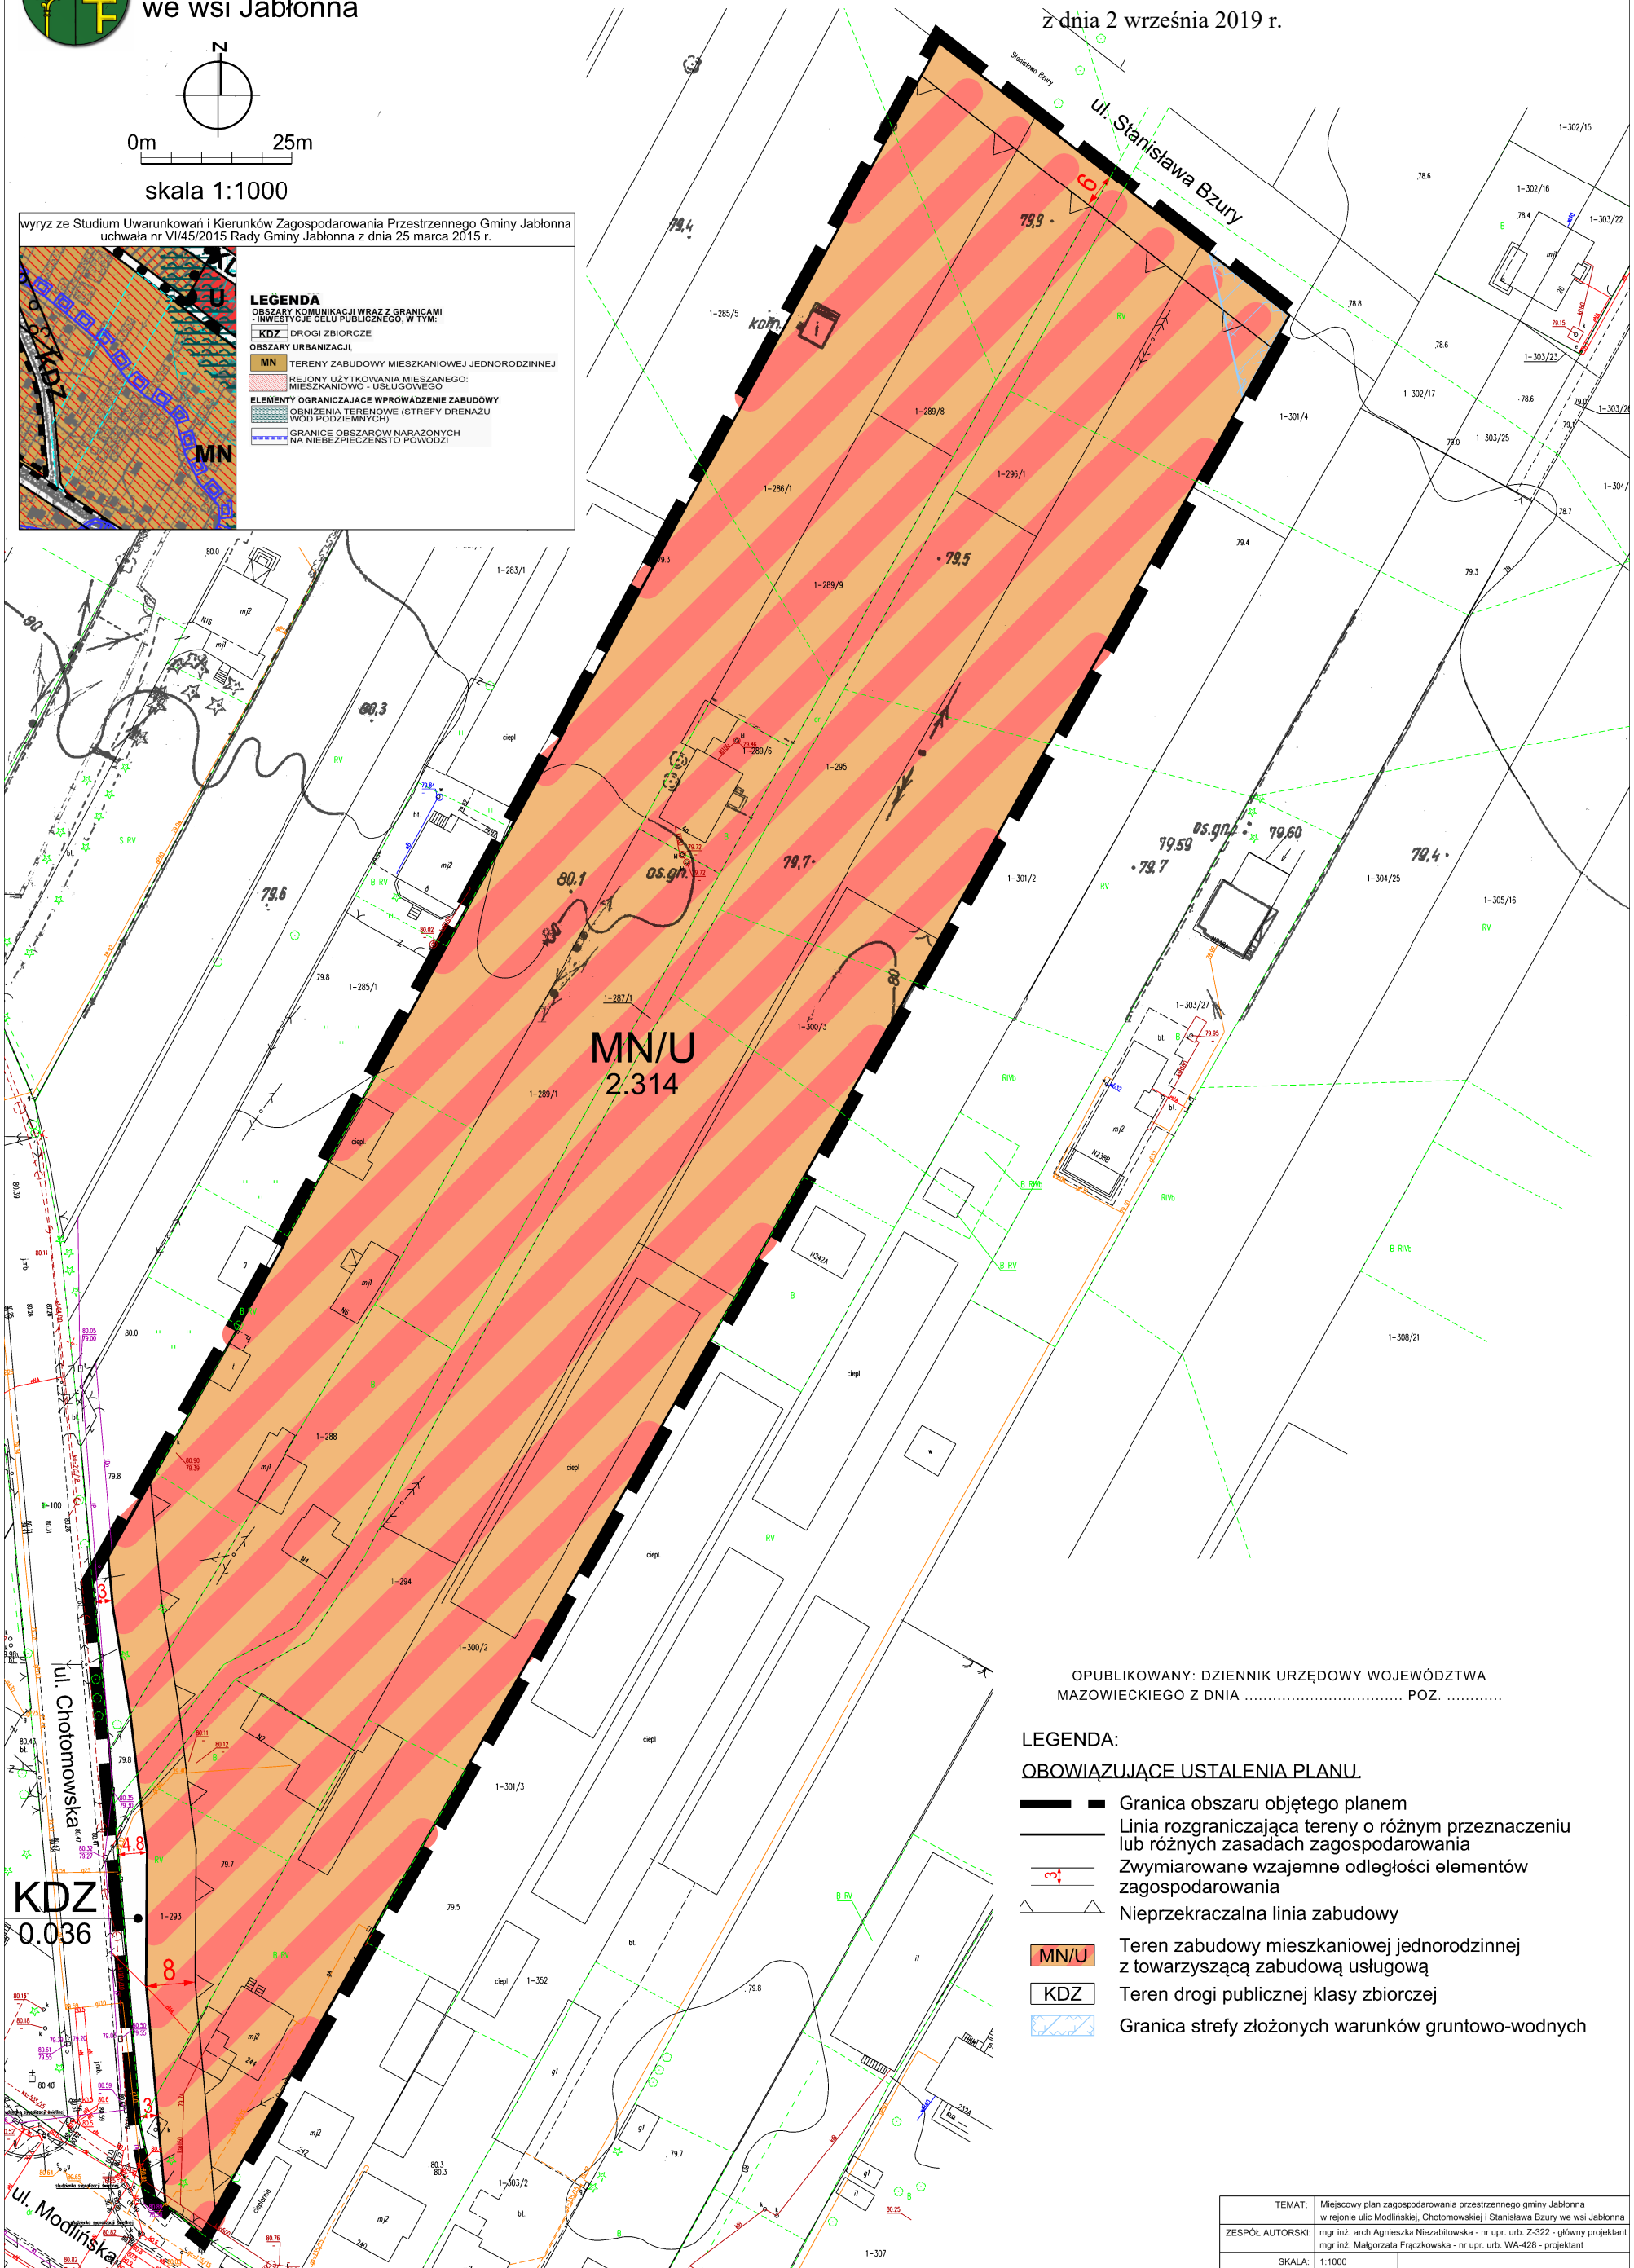

OPUBLIKOWANY: DZIENNIK URZĘDOWY WOJEWÓDZTWA
MAZOWIECKIEGO Z DNIA POZ.

LEGENDA:

OBOWIAZUJĄCE USTALENIA PLANU.

- Granica obszaru objętego planem
- Linia rozgraniczająca tereny o różnym przeznaczeniu lub różnych zasadach zagospodarowania
- Zwymiarowane wzajemne odległości elementów zagospodarowania
- Nieprzekraczalna linia zabudowy
- MN/U Teren zabudowy mieszkaniowej jednorodzinnej z towarzyszącą zabudową usługową
- KDZ Teren drogi publicznej klasy zbiorczej
- Granica strefy złożonych warunków gruntowo-wodnych

TEMAT:	Miejscowy plan zagospodarowania przestrzennego gminy Jabłonna w rejonie ulic Modlińskiej, Chotomowskiej i Stanisława Bzury we wsi Jabłonna
ZESPÓŁ AUTORSKI:	mgr inż. arch. Agnieszka Niezabitowska - nr upr. urb. Z-322 - główny projektant mgr inż. Małgorzata Frąckowska - nr upr. urb. WA-428 - projektant
SKALA:	1:1000

Załącznik Nr 2 do uchwały Nr X/131/2019

Rady Gminy Jabłonna

z dnia 2 września 2019 r.

Rozstrzygnięcie Rady Gminy Jabłonna o sposobie rozpatrzenia nieuwzględnionych uwag do projektu miejscowego planu zagospodarowania przestrzennego gminy Jabłonna w rejonie ulic Modlińskiej, Chotomowskiej i Stanisława Bzury we wsi Jabłonna

Lp.	Data wpływu uwagi	Imię i Nazwisko, nazwa jednostki organizacyjnej i adres zgłaszającego uwagi	Treść uwagi	Oznaczenie nieruchomości, której do/tyczy uwaga	Ustalenia projektu planu dla nieruchomości, której dotyczy uwaga	Rozstrzygnięcie Wójta w sprawie rozpatrzenia uwagi		Rozstrzygnięcie Rady Gminy		Uwagi
						Uwaga uwzględniona	Uwaga nieuwzględniona	Uwaga uwzględniona	Uwaga nieuwzględniona	
1	2	3	4	5	6	7	8	9	10	11
brak nieuwzględnionych uwag										

Załącznik Nr 3 do uchwały Nr X/131/2019

Rady Gminy Jabłonna

z dnia 2 września 2019 r.

Rozstrzygnięcie o sposobie realizacji zadań z zakresu infrastruktury technicznej oraz zasad ich finansowania.

Na podstawie art. 20 ust.1 ustawy z 27 marca 2003r. o planowaniu i zagospodarowaniu przestrzennym (t.j. Dz. U. 2018 r. poz. 1945 z późn. zm.), art.7, ust. 1, pkt 1, 2 i 3 ustawy z 8 marca 1990 r. o samorządzie gminnym (t.j. Dz. U. z 2019 r. poz. 506) oraz art. 216, ust.2, pkt 1 ustawy z 27 sierpnia 2009r. o finansach publicznych (t.j. Dz. U. z 2017 r. poz. 2077 z późn. zm.) Rada Gminy Jabłonna rozstrzyga co następuje:

§1. Inwestycje z zakresu infrastruktury technicznej służące zaspokojeniu zbiorowych potrzeb mieszkańców stanowią zadania własne gminy. Na terenie opracowania nie ma wydzielonych terenów przeznaczonych pod drogi i infrastrukturę techniczną. Dopuszcza się lokalizowanie sieci i urządzeń infrastruktury technicznej w miejscach dostępnych dla właściwych służb.

§ 2.1. Sposób realizacji, zapisanych w planie inwestycji z zakresu usług publicznych, które należą do zadań gminy:

- 1) realizacja w oparciu o obowiązujące przepisy w tym Prawo zamówień publicznych,
- 2) w oparciu o inne przepisy branżowe;

§ 3.1. Zasady finansowania zapisanych w planie inwestycji z zakresu infrastruktury technicznej, które należą do zadań własnych gminy, zgodnie z przepisami o finansach publicznych odbywać się będą poprzez wydatki z budżetu gminy zgodnie z uchwałą budżetową.