



DZIENNIK URZĘDOWY

WOJEWÓDZTWA MAZOWIECKIEGO

Warszawa, dnia 13 grudnia 2019 r.

Poz. 15070

UCHWAŁA NR XIV/58/2019 RADY GMINY MŁODZIESZYN

z dnia 26 września 2019 r.

w sprawie Miejscowego planu zagospodarowania przestrzennego dla terenów przy ul. Kruczej i Sochaczewskiej w miejscowości Młodzieszyn

Na podstawie art. 18 ust. 2 pkt 5 i art. 40 ustawy z dnia 8 marca 1990 r. o samorządzie gminnym (t.j. Dz. U. z 2019r., poz. 506), art. 20 ust.1 i art. 29 ustawy z dnia 27 marca 2003 r. o planowaniu i zagospodarowaniu przestrzennym (t.j. Dz. U. z 2018r., poz. 1945 z późn. zm.) oraz Uchwały Nr XXVI/131/2016 Rady Gminy Młodzieszyn z dnia 28 października 2016 r.

Rada Gminy Młodzieszyn stwierdza:

§ 1. Miejscowy planu zagospodarowania przestrzennego dla terenów przy ul. Kruczej i Sochaczewskiej w miejscowości Młodzieszyn nie narusza ustaleń Studium uwarunkowań i kierunków zagospodarowania przestrzennego gminy Młodzieszyn.

oraz uchwala, co następuje:

Rozdział I. Przepisy ogólne

§ 2. 1. Uchwala się Miejscowy planu zagospodarowania przestrzennego dla terenów przy ul. Kruczej i Sochaczewskiej w miejscowości Młodzieszyn zwany dalej „planem”.

2. Zakres planu obejmuje działki o Nr ewidencyjnych 691, 692, 696/6 o powierzchni ok. 2,7ha w obrębie geodezyjnym Młodzieszyn.

3. Granice obszaru objętego ustaleniami planu oznaczone są na rysunku planu sporządzonym w skali 1:1000 stanowiącym załącznik do niniejszej uchwały.

4. Załącznikami do Uchwały są:

- 1) rysunek planu w skali 1:1000, stanowiący integralną część uchwały – Zał. Nr 1;
- 2) rozstrzygnięcie o sposobie rozpatrzenia uwag do projektu planu – Zał. Nr 2;
- 3) rozstrzygnięcie o sposobie realizacji inwestycji z zakresu infrastruktury technicznej, które należą do zadań własnych gminy – Zał. Nr 3.

§ 3. 1. Plan zawiera ustalenia dotyczące:

- 1) przeznaczenia terenów oraz linie rozgraniczające tereny o różnym przeznaczeniu lub różnych zasadach zagospodarowania;
- 2) zasady ochrony i kształtowania ładu przestrzennego;
- 3) zasady kształtowania zabudowy oraz wskaźniki zagospodarowania terenu;

- 4) zasady ochrony środowiska, przyrody i krajobrazu oraz zasady kształtowania krajobrazu;
- 5) zasady modernizacji, rozbudowy i budowy systemów komunikacji i infrastruktury technicznej;
- 6) sposoby tymczasowego zagospodarowania i użytkowania terenów;
- 7) stawki procentowe, na podstawie których ustala się opłatę z tytułu wzrostu wartości nieruchomości;
- 8) szczegółowe zasady i warunki scalania i podziału nieruchomości;
- 9) minimalną powierzchnię nowo wydzielonych działek budowlanych.

2. Plan nie określa ze względu na brak problematyki:

- 1) zasad ochrony dziedzictwa kulturowego i zabytków, w tym krajobrazów kulturowych oraz dóbr kultury współczesnej;
- 2) granic i sposobów zagospodarowania terenów lub obiektów podlegających ochronie, na podstawie przepisów odrębnych;
- 3) szczególnych warunków zagospodarowania terenów oraz ograniczeń w ich użytkowaniu w tym zakaz zabudowy;
- 4) wymagań wynikających z potrzeb kształtowania przestrzeni publicznych.

3. Na rysunku planu następujące oznaczenia graficzne są obowiązującymi ustaleniami planu:

- 1) granica obszaru objętego ustaleniami planu;
- 2) linie rozgraniczające tereny o różnym przeznaczeniu i różnych zasadach zagospodarowania;
- 3) nieprzekraczalne linie zabudowy;
- 4) przeznaczenie terenu określone symbolem literowym;
- 5) klasy techniczne dróg.

§ 4. Ilekroć w dalszych przepisach niniejszej Uchwały jest mowa o:

- 1) **planie** – należy przez to rozumieć plan zatwierdzony niniejszą Uchwałą;
- 2) **liniach rozgraniczających** - należy przez to rozumieć linie rozgraniczające tereny o różnym przeznaczeniu i różnych warunkach zabudowy terenu;
- 3) **przeznaczeniu podstawowym** (funkcji podstawowej) - należy przez to rozumieć takie przeznaczenie, które powinno przeważać na przedmiotowym terenie i stanowić więcej niż 50% ogólnej powierzchni zabudowy w obszarze wyznaczonym liniami rozgraniczającymi;
- 4) **przeznaczeniu uzupełniającym** (funkcji uzupełniającej) – należy przez to rozumieć funkcję inną niż określone przeznaczenie podstawowe;
- 5) **nieprzekraczalnych liniach zabudowy** - należy przez to rozumieć ustaloną nieprzekraczalną granicę usytuowania budynków w ich powierzchni zabudowy wyznaczoną zgodnie z przepisami odrębnymi;
- 6) **powierzchni biologicznie czynnej** - należy przez to rozumieć grunt rodzimy pokryty roślinnością oraz wodę powierzchniową na działce budowlanej;
- 7) **uciążliwości obiektów i urządzeń** - należy przez to rozumieć bezpośredni i pośredni wpływ danego przedsięwzięcia na środowisko oraz zdrowie i warunki życia ludzi wynikający z emisji gazów, pyłów, zapachów, hałasu, promieniowania itp. o wartościach przekraczających wartości dopuszczalne określone w przepisach odrębnych dot. ochrony środowiska.

§ 5. 1. Ustala się podział obszaru na tereny o następującym przeznaczeniu:

- 1) tereny zabudowy mieszkaniowo-usługowej oznaczone symbolem **MNU**;
- 2) tereny zabudowy usługowej oznaczone symbolem **U**;
- 3) tereny dróg publicznych w klasach:
 - a) poszerzenie drogi zbiorczej - **KDZ**,

- b) poszerzenie drogi lokalnej - **KDL**,
- c) poszerzenie drogi dojazdowej - **KDD**.

Rozdział II.

Ogólne ustalenia Planu

§ 6. Zasady ochrony i kształtowania ładu przestrzennego

1. Obowiązuje:

- 1) kształtowanie gabarytów zabudowy poprzez ograniczenie wysokości budynków do 3 kondygnacji;
- 2) nakazuje się stosowanie w budownictwie form architektonicznych o stonowanej kolorystyce barw ciepłych, w szczególności kolorystyka dachów – odcienie czerwieni terakotowej;
- 3) zapewnienie dostępu do drogi publicznej ukształtowane w sposób zgodny z przepisami odrębnymi;
- 4) zachowanie ustalonej planem intensywności zabudowy przez realizację stosownej wielkości powierzchni biologicznie czynnej.

2. Ponadto obowiązują ustalenia z zakresu zasad zagospodarowania i kształtowania zabudowy określone w Rozdziale III.

§ 7. Zasady ochrony środowiska, przyrody i krajobrazu oraz zasady kształtowania krajobrazu.

1. Ustala się zasady ochrony i kształtowania środowiska przyrodniczego i krajobrazu:

- 1) zakaz lokalizacji przedsięwzięć mogących zawsze znacząco oddziaływać na środowisko na terenie objętym planem;
 - a) dopuszcza się lokalizację przedsięwzięć mogących potencjalnie znacząco oddziaływać na środowisko;
- 2) ochronę i utrzymanie istniejących układów zieleni wysokiej, w tym zadrzewień przydrożnych i śródpolnych oraz zagospodarowanie ich na cele zieleni towarzyszącej zabudowie;
- 3) zaopatrzenie w ciepło z wykorzystaniem proekologicznych nośników energii m.in.: gaz, energia elektryczna, olej opałowy, wzbogacony węgiel o niskiej zawartości siarki, węgiel spalany w piecach niskoemisyjnych lub odnawialne źródła energii;
- 4) zachowanie naturalnego ukształtowania powierzchni terenu;
- 5) zagospodarowanie co najmniej 30% powierzchni każdej działki budowlanej zielenią urządzoną w postaci drzew i krzewów zgodnie z uwarunkowaniami siedliskowymi i geograficznymi, z dominacją drzew liściastych oraz gatunków odpornych na zanieczyszczenia;
- 6) zagospodarowanie pasa terenu o szerokości ok. 2m na terenach U wzdłuż wschodniej granicy działki zielenią izolacyjną - wysoką i niską;
- 7) wyposażanie obiektów (tego wymagających) w urządzenia zabezpieczające środowisko gruntowo-wodne przed zanieczyszczeniem;
- 8) ograniczenie lokalizacji infrastruktury telekomunikacyjnej do obiektów i urządzeń o nieznacznym oddziaływaniu w rozumieniu przepisów odrębnych;
- 9) uporządkowaną gospodarkę odpadami – unieszkodliwianie odpadów zgodnie z przepisami z zakresu ochrony środowiska i gospodarki odpadami;
- 10) zachowanie dopuszczalnego poziomu hałasu w środowisku stosownie do klasyfikacji akustycznej terenów ustalonej w odniesieniu do przeznaczenia terenu.

§ 8. Zasady modernizacji, rozbudowy i budowy systemów infrastruktury technicznej i komunikacji.

Obowiązują następujące zasady obsługi w zakresie infrastruktury technicznej:

- 1. Koordynacja w czasie realizacji zabudowy i zagospodarowania terenu z wyprzedzającą lub równoczesną realizacją sieci i urządzeń infrastruktury technicznej.
- 2. Budowa sieci i urządzeń infrastruktury technicznej:

- 1) wzdłuż układów komunikacyjnych w liniach rozgraniczających dróg lub w przestrzeni między linią zabudowy a liniami rozgraniczającymi dróg przy zachowaniu przepisów odrębnych i w sposób nieograniczający zagospodarowania terenu;
- 2) dopuszcza się sytuowanie urządzeń infrastruktury w pasach drogowych w szczególnie uzasadnionych przypadkach wynikających z ochrony środowiska i uwarunkowań terenowych, jeżeli warunki techniczne i wymogi bezpieczeństwa na to pozwalają, na warunkach określonych w przepisach odrębnych;
- 3) urządzenia sieciowe infrastruktury powinny być prowadzone w maksymalnym stopniu wzdłuż granic własności i istniejących systemów technicznego uzbrojenia terenu;
- 4) z zachowaniem odpowiednich odległości od obiektów budowlanych i urządzeń uzbrojenia terenu;
- 5) dopuszcza się wydzielanie działek dla potrzeb lokalizacji obiektów i urządzeń infrastruktury technicznej.

3. Dopuszcza się możliwość rozbudowy lub przebudowy istniejących urządzeń nadziemnych i podziemnych uzbrojenia terenów w przypadku kolizji z planowanym zagospodarowaniem.

4. Zaopatrzenie w wodę dla potrzeb bytowo - gospodarczych i przeciwpożarowych w oparciu o istniejący przy drogach wodociąg wiejski poprzez budowę sieci rozdzielczej o minimalnej średnicy 90mm.

5. Uporządkowana gospodarka ściekowa w oparciu o zbiorczy system kanalizacji sanitarnej istniejący przy drogach poprzez budowę sieci rozdzielczej o minimalnej średnicy 100mm i odprowadzenie ścieków na oczyszczalnię w Młodzieszynie.

6. Odprowadzenie wód opadowych z powierzchni utwardzonych, z pasów ulicznych na terenach zabudowanych poprzez powierzchniowe systemy odwadniające (urządzenia ściekowe, rowy przydrożne) lub w systemie lokalnej kanalizacji deszczowej. Wody opadowe odprowadzane do odbiornika powinny spełniać wymagania określone w przepisach dotyczących ochrony środowiska.

- 1) maksymalne zagospodarowanie wód opadowych w granicach działek budowlanych na zasadach określonych w przepisach odrębnych;
- 2) dopuszcza się budowę zbiorników infiltracyjnych lub infiltracyjno-odparowujących na terenie U.

7. Zaopatrzenie w energię elektryczną z istniejących i planowanych sieci elektroenergetycznych napowietrzno-kablowych średniego i niskiego napięcia z zachowaniem następujących warunków:

- 1) przyłącza energetyczne nN wykonać jako kablowe lub napowietrzne z zastosowaniem skrzynek złączowo – pomiarowych, układy pomiaru energii zlokalizować w szafkach pomiarowych usytuowanych w ogrodzeniu (docelowej linii rozgraniczającej drogi) lub w granicach działki, dopuszcza się inne usytuowanie zgodnie z przepisami szczególnymi,
- 2) stacje transformatorowe stosownie do zapotrzebowania mocy przyłączeniowej lokalizować w liniach rozgraniczających dróg, dopuszcza się sytuowanie obiektów poza liniami rozgraniczającymi dróg – z możliwością wydzielania odrębnej działki, zgodnie z przepisami szczególnymi, konieczność zapewnienia dostępu do drogi publicznej, lokalizacje obiektów nie wymagają zmiany planu,
- 3) realizacja oświetlenia ulicznego w liniach rozgraniczających dróg publicznych.

8. Zabezpieczenie włącza telefoniczne z dostępnych sieci telekomunikacyjnych, w tym zabezpieczenie w awaryjną łącznością telefoniczną dla sytuacji szczególnych dotyczących ochrony ludności i spraw obronnych.

- 1) rozbudowa sieci telekomunikacyjnych zarówno w formie tradycyjnej jak i wykorzystując nowe technologie;
- 2) ustala się rozwój systemów telekomunikacyjnych i teleinformatycznych przewodowych i bezprzewodowych stosownie do wzrostu zapotrzebowania na usługi telekomunikacyjne i teleinformatyczne.

9. Rozwiązanie gospodarki odpadami komunalnymi zgodnie z gminnym systemem gospodarki odpadami komunalnymi oraz wg zasad:

- 1) selektywna zbiórka odpadów do pojemników zlokalizowanych na terenie posesji oraz na terenach ogólnodostępnych - postępowanie z odpadami zgodnie z hierarchią określoną w przepisach odrębnych;

- 2) dopuszcza się organizowanie małych kompostowni dla utylizacji odpadów organicznych;
- 3) gospodarka odpadami wg zasad ochrony środowiska m.in. zapobiegać powstawaniu odpadów, zapewnić odzysk odpadów;
- 4) prowadzenie gospodarki odpadami niebezpiecznymi i przemysłowymi stosownie do przepisów odrębnych.

10. Zaopatrzenie w ciepło w systemie indywidualnych i lokalnych źródeł ciepła z wykorzystaniem proekologicznych nośników i źródeł energii.

11. Zaopatrzenie w gaz przewodowy:

- 1) w oparciu o system gazyfikacji przewodowej poprzez budowę gazociągów średniego ciśnienia;
- 2) dopuszcza się stosowanie dla celów grzewczych i bytowych stałych zbiorników na gaz płynny.

12. W obszarze objętym planem występują urządzenia melioracyjne (drenowanie wykonane w ramach zadania Budy Stare – Justynów, urządzenia melioracji wodnych) - w przypadku kolizji z urządzeniami melioracyjnymi obowiązuje przestrzeganie przepisów odrębnych dot. Prawa Wodnego:

- 1) **dopuszcza się przebudowę, rozbudowę i likwidację istniejącego drenowania;**
- 2) **dopuszcza się częściową likwidację sieci drenarskiej z zachowaniem lub przełożeniem tej części systemu, która przeprowadza wody melioracyjne z terenów sąsiadujących,**
- 3) **zakaz zmiany stanu wody na gruncie, a zwłaszcza kierunku odpływu, ze szkodą dla gruntów sąsiednich.**

13. Rozbudowa, przebudowa i budowa systemów komunikacyjnych winna być prowadzona z zachowaniem następujących warunków:

- 1) **KDZ** - tereny komunikacji kołowej, poszerzenie drogi powiatowej w klasie zbiorczej:
 - szerokość pasa na poszerzenie drogi – według oznaczenia na rysunku planu, linia rozgraniczająca drogi w odległości 10m od osi drogi,
 - obsługa terenów przyległych poprzez skrzyżowania, odstępstwa zgodnie z przepisami odrębnymi, dopuszcza się zachowanie istniejących zjazdów;
- 2) **KDL** - tereny komunikacji kołowej, poszerzenie drogi gminnej lokalnej:
 - szerokość pasa na poszerzenie drogi – według oznaczenia na rysunku planu, linia rozgraniczająca drogi w odległości 7,5m od osi drogi,
 - bezpośrednia obsługa terenów przyległych;
- 3) **KDD** - tereny komunikacji kołowej, droga dojazdowa:
 - szerokość pasa na poszerzenie drogi – 2m,
 - bezpośrednia obsługa terenów przyległych,
 - dopuszcza się realizację drogi w formie układu jednoprzestrzennego.

14. Ustala się następujące zasady zagospodarowania pasów drogowych i ulicznych wymienionych w ust. 13:

- 1) dopuszcza się prowadzenie ścieżek rowerowych i pieszych w liniach rozgraniczających drogi KDL, KDZ;
- 2) odprowadzenie wód opadowych z pasów drogowych za pomocą urządzeń do powierzchniowego odwodnienia (rowy, urządzenia ściekowe) lub w systemie kanalizacji deszczowej realizowanej w układzie zlewni.

15. 1. Ustala się nieprzekraczalne linie zabudowy na terenach projektowanych do zainwestowania zgodnie z rysunkiem planu, w pozostałych przypadkach zgodnie z przepisami odrębnymi.

16. Ustala się następujące zasady parkowania:

- 1) dopuszcza się urządzenie miejsc postojowych w liniach rozgraniczających drogi lokalnej i zbiorczej,
- 2) ustala się następujące wskaźniki parkingowe:

- dla terenów usługowych - 30 miejsc parkingowych na 1000 m² powierzchni użytkowej budynków lub 100 miejsc konsumpcyjnych;
 - dla terenów mieszkaniowych – 1,3 miejsca parkingowego na mieszkanie;
- 3) potrzeby w zakresie parkowania wg wskaźników wymienionych w pkt. 2) właściciele posesji zapewniają na terenach w granicach własnej posesji;
- 4) w zakresie miejsc do parkowania pojazdów zaopatrzonych w kartę parkingową wyznacza się następujące potrzeby:
- a) nie wyznacza się miejsc na terenach MNU;
 - b) wyznacza się 1 miejsce na terenach U;
 - c) na terenach dróg publicznych zgodnie ze wskaźnikami zawartymi w przepisach dot. dróg publicznych.

Rozdział III.

Zasady zagospodarowania terenów i kształtowania zabudowy

§ 9. 1. Dla terenów oznaczonych na rysunku planu symbolem MNU ustala się:

- 1) funkcję podstawową - zabudowa mieszkaniowo-usługowa (mieszkaniowa jednorodzinna i usługowa) wraz z obiektami towarzyszącymi;
- 2) funkcję uzupełniającą – zabudowa usługowa, usługi rzemieślnicze, zabudowa gospodarcza związana z funkcją podstawową i uzupełniającą.

2. zasady zagospodarowania terenu:

- 1) nieprzekraczalne linie zabudowy zgodnie z oznaczeniem na rysunku planu i z § 8 ust.15;
- 2) obsługa komunikacyjna z przyległych dróg publicznych i dojazdów wydzielonych w trakcie podziałów;
- 3) zachowanie powierzchni biologicznie czynnej nie mniejszej niż 30% powierzchni działki budowlanej;
- 4) intensywność zabudowy w granicach 0,16-0,5;
- 5) ograniczenie uciążliwości obiektów i urządzeń w ramach prowadzonej działalności usługowej do granic terenu, do którego inwestor posiada tytuł prawny;
- 6) funkcja usługowa realizowana z funkcją mieszkaniową w formie wbudowanej lub w obiektach wolnostojących, dopuszcza się realizację funkcji usługowej na wydodrębnionej działce;
- 7) dopuszcza się realizację przedsięwzięć mogących potencjalnie znacząco oddziaływać na środowisko;
- 8) zabudowa mieszkaniowa realizowana w formie wolnostojącej, dopuszcza się zabudowę bliźniaczą;
- 9) dopuszcza się sytuowanie budynków gospodarczych w odległości 1,5 lub bezpośrednio przy granicy działki;
- 10) dopuszczalny poziom hałasu w środowisku jak dla terenów zabudowy mieszkaniowo- usługowej.

3. zasady kształtowania zabudowy:

- 1) maksymalna wysokość budynków mieszkalnych - do 10m, usługowych do 12m;
- 2) maksymalna wysokość budynków garażowych i gospodarczych do 8 m;
- 3) szerokość elewacji frontowej budynków mieszkalnych do 18m;
- 4) dachy budynków mieszkalnych dwu- lub wielospadowe o nachyleniu połaci 20-45°, układ kalenic głównych równoległe do ulicy KDL i KDZ na działkach przyległych do drogi;
- 5) dachy budynków gospodarczych i usługowych o nachyleniu połaci 5-45°.

4. szczegółowe zasady i warunki scalania i podziału nieruchomości:

- 1) minimalna powierzchnia działki – 1200m²,
- 2) minimalna szerokość frontu działki 25m,

- 3) przy realizacji zabudowy bliźniaczej minimalna powierzchnia działki - 500m², minimalna szerokość frontu działki 15m;
- 4) kąt położenia granic działek w stosunku do pasa drogowego – 60- 90°;
- 5) przy podziale terenu uwzględnić szerokość dojazdowych dróg wewnętrznych 8m dla długości dojazdu do 100 m, dla dojazdów powyżej 100 m wydzielić ulice dojazdowe (działki drogowe) o szerokości 10 m.

5. minimalna powierzchnia nowo wydzielonych działek budowlanych

- 1) dla podstawowej funkcji zabudowy mieszkaniowej i usługowej – 1200m²;
- 2) dla funkcji zabudowy mieszkaniowej bliźniaczej – 500m².

§ 10. 1. Dla terenów oznaczonych na rysunku planu symbolem **U** ustala się:

- 1) funkcję podstawową - zabudowa usługowa;
- 2) funkcję uzupełniającą – tereny obiektów zaplecza logistycznego, składów i magazynów, zabudowa gospodarcza i obiekty towarzyszące funkcjom terenu, zabudowa mieszkaniowa dla właścicieli i zarządzających.

2. Zasady zagospodarowania terenu:

- 1) nieprzekraczalne linie zabudowy zgodnie z oznaczeniem na rysunku planu i z § 8 ust.15;
- 2) obsługa komunikacyjna z przyległych ulic publicznych i dojazdów wydzielonych w trakcie podziałów;
- 3) zachowanie powierzchni biologicznie czynnej nie mniejszej niż 30 % powierzchni działki budowlanej, wskaźnik powierzchni zabudowy do 70% działki budowlanej;
- 4) wskaźnik intensywności zabudowy w granicach 0,16-0,6;
- 5) funkcja mieszkaniowa może być łączona z funkcją podstawową jako powierzchnie użytkowe wbudowane;
- 6) dopuszcza się realizację przedsięwzięć mogących potencjalnie znacząco oddziaływać na środowisko;
- 7) uciążliwość dla środowiska wywołana funkcjonowaniem obiektów i urządzeń nie może wykraczać poza granice terenu, do którego inwestor posiada tytuł prawny;
- 8) w zakresie dopuszczalnego poziomu hałasu w środowisku tereny nie podlegają ochronie akustycznej.

3. Zasady kształtowania zabudowy:

- 1) maksymalna wysokość budynków usługowych i magazynowych – do 12m;
- 2) maksymalna wysokość budynków gospodarczych – do 8m;
- 3) geometria dachów - dachy dwu lub wielospadowe o nachyleniu połaci 20-40°, dopuszcza się dachy płaskie udokumentowane wymogami technologicznymi.

4. Szczegółowe zasady i warunki scalania i podziału nieruchomości:

- 1) powierzchnia wydzielanych działek powinna znaleźć uzasadnienie w programie funkcjonalnym obiektu, przedsięwzięcia, inwestycji, minimalna powierzchnia działki – 1000m²;
- 2) minimalna szerokość frontu działki 25m;
- 3) kąt położenia granic działek w stosunku do pasa drogowego – 60-90°;
- 4) przy podziale terenu uwzględnić szerokość dojazdowych dróg wewnętrznych min. 8m.

5. Minimalna powierzchnia nowo wydzielonych działek budowlanych - 1000m².

§ 11. Sposoby i terminy tymczasowego zagospodarowania, urządzania i użytkowania terenów:

1. Do czasu realizacji planu tereny przeznaczone w nim pod różne funkcje mogą pozostać w dotychczasowym użytkowaniu,

2. Dopuszcza się zagospodarowanie w postaci tymczasowych obiektów związanych funkcjonalnie z użytkowaniem terenu.

Rozdział IV.
Przepisy przejściowe i końcowe

§ 12. Stawki procentowe służące naliczaniu opłaty z tytułu wzrostu wartości nieruchomości spowodowane uchwaleniem niniejszego planu ustala się wysokości 0 %.

§ 13. W obszarze objętym planem, tracą moc ustalenia Miejscowego planu zagospodarowania przestrzennego gminy Młodzieszyn, zatwierdzonego Uchwałą Nr XXIX/180/98 z dnia 28.04.1998r.

§ 14. Wykonanie uchwały powierza się Wójtowi Gminy Młodzieszyn

§ 15. 1. Uchwała wchodzi w życie po upływie 14 dni od dnia ogłoszenia w Dzienniku Urzędowym Województwa Mazowieckiego.

2. Uchwała podlega publikacji na stronie internetowej gminy.

Przewodniczący Rady Gminy Młodzieszyn


Sławomir Makowski

MIEJSCOWY PLAN ZAGOSPODAROWANIA PRZESTRZENNEGO DLA TERENÓW
PRZY UL. KRUCZEJ I SOCHACZEWSKIEJ W MIEJSCOWOŚCI MŁODZIESZYN

Załącznik Nr 1
do Uchwały Nr XIV/58/2019
Rady Gminy Młodzieszyn
z dnia 26 września 2019 roku

Przewodniczący Rady
Sławomir Makowski

Wyrys ze Studium uwarunkowań i kierunków
zagospodarowania przestrzennego gminy Młodzieszyn

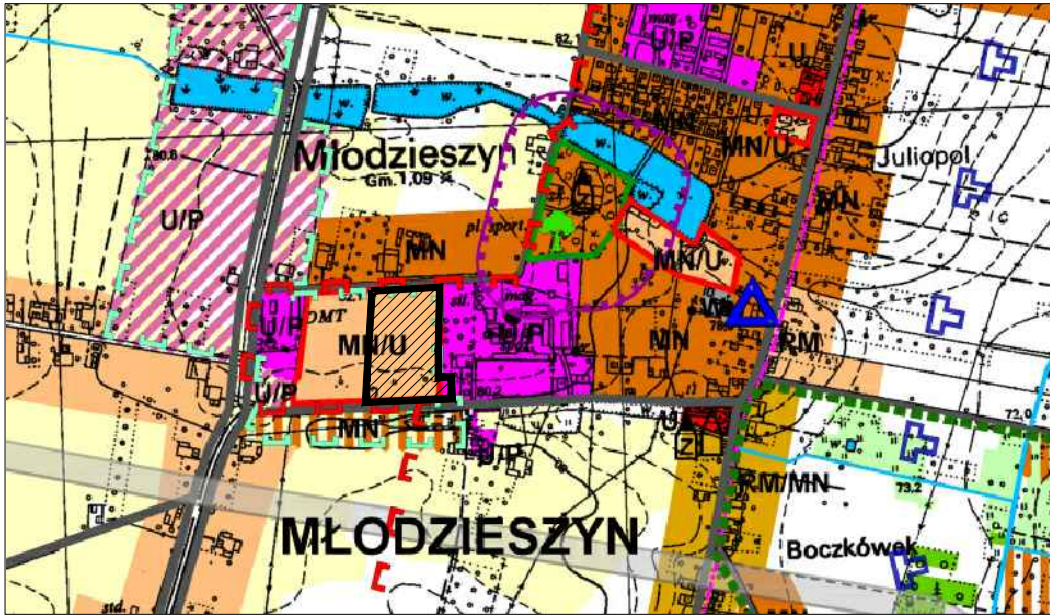

-
- obszar objęty planem

MNU/U

teren adaptacji, przekształceń, porządkowania i intensyfikacji istniejącego układu osadniczego o dominującej funkcji mieszkaniowo-usługowej

Graficzne ustalenia planu:

-
- granica obszaru objętego ustaleniami planu

linie rozgraniczające tereny o różnym przeznaczeniu i różnych zasadach zagospodarowania

nieprzekraczalne linie zabudowy

MNU

teren zabudowy mieszkaniowo-usługowej

U

teren zabudowy usługowej

KDZ

teren drogi publicznej klasy zbiorczej

KDL

teren drogi publicznej klasy lokalnej



KDD

teren drogi publicznej klasy dojazdowej

Informacje:

-
- teren zmeliorowany

orientacyjne linie rozgraniczające tereny o różnym przeznaczeniu

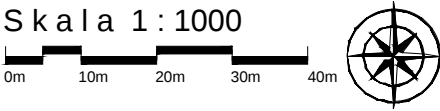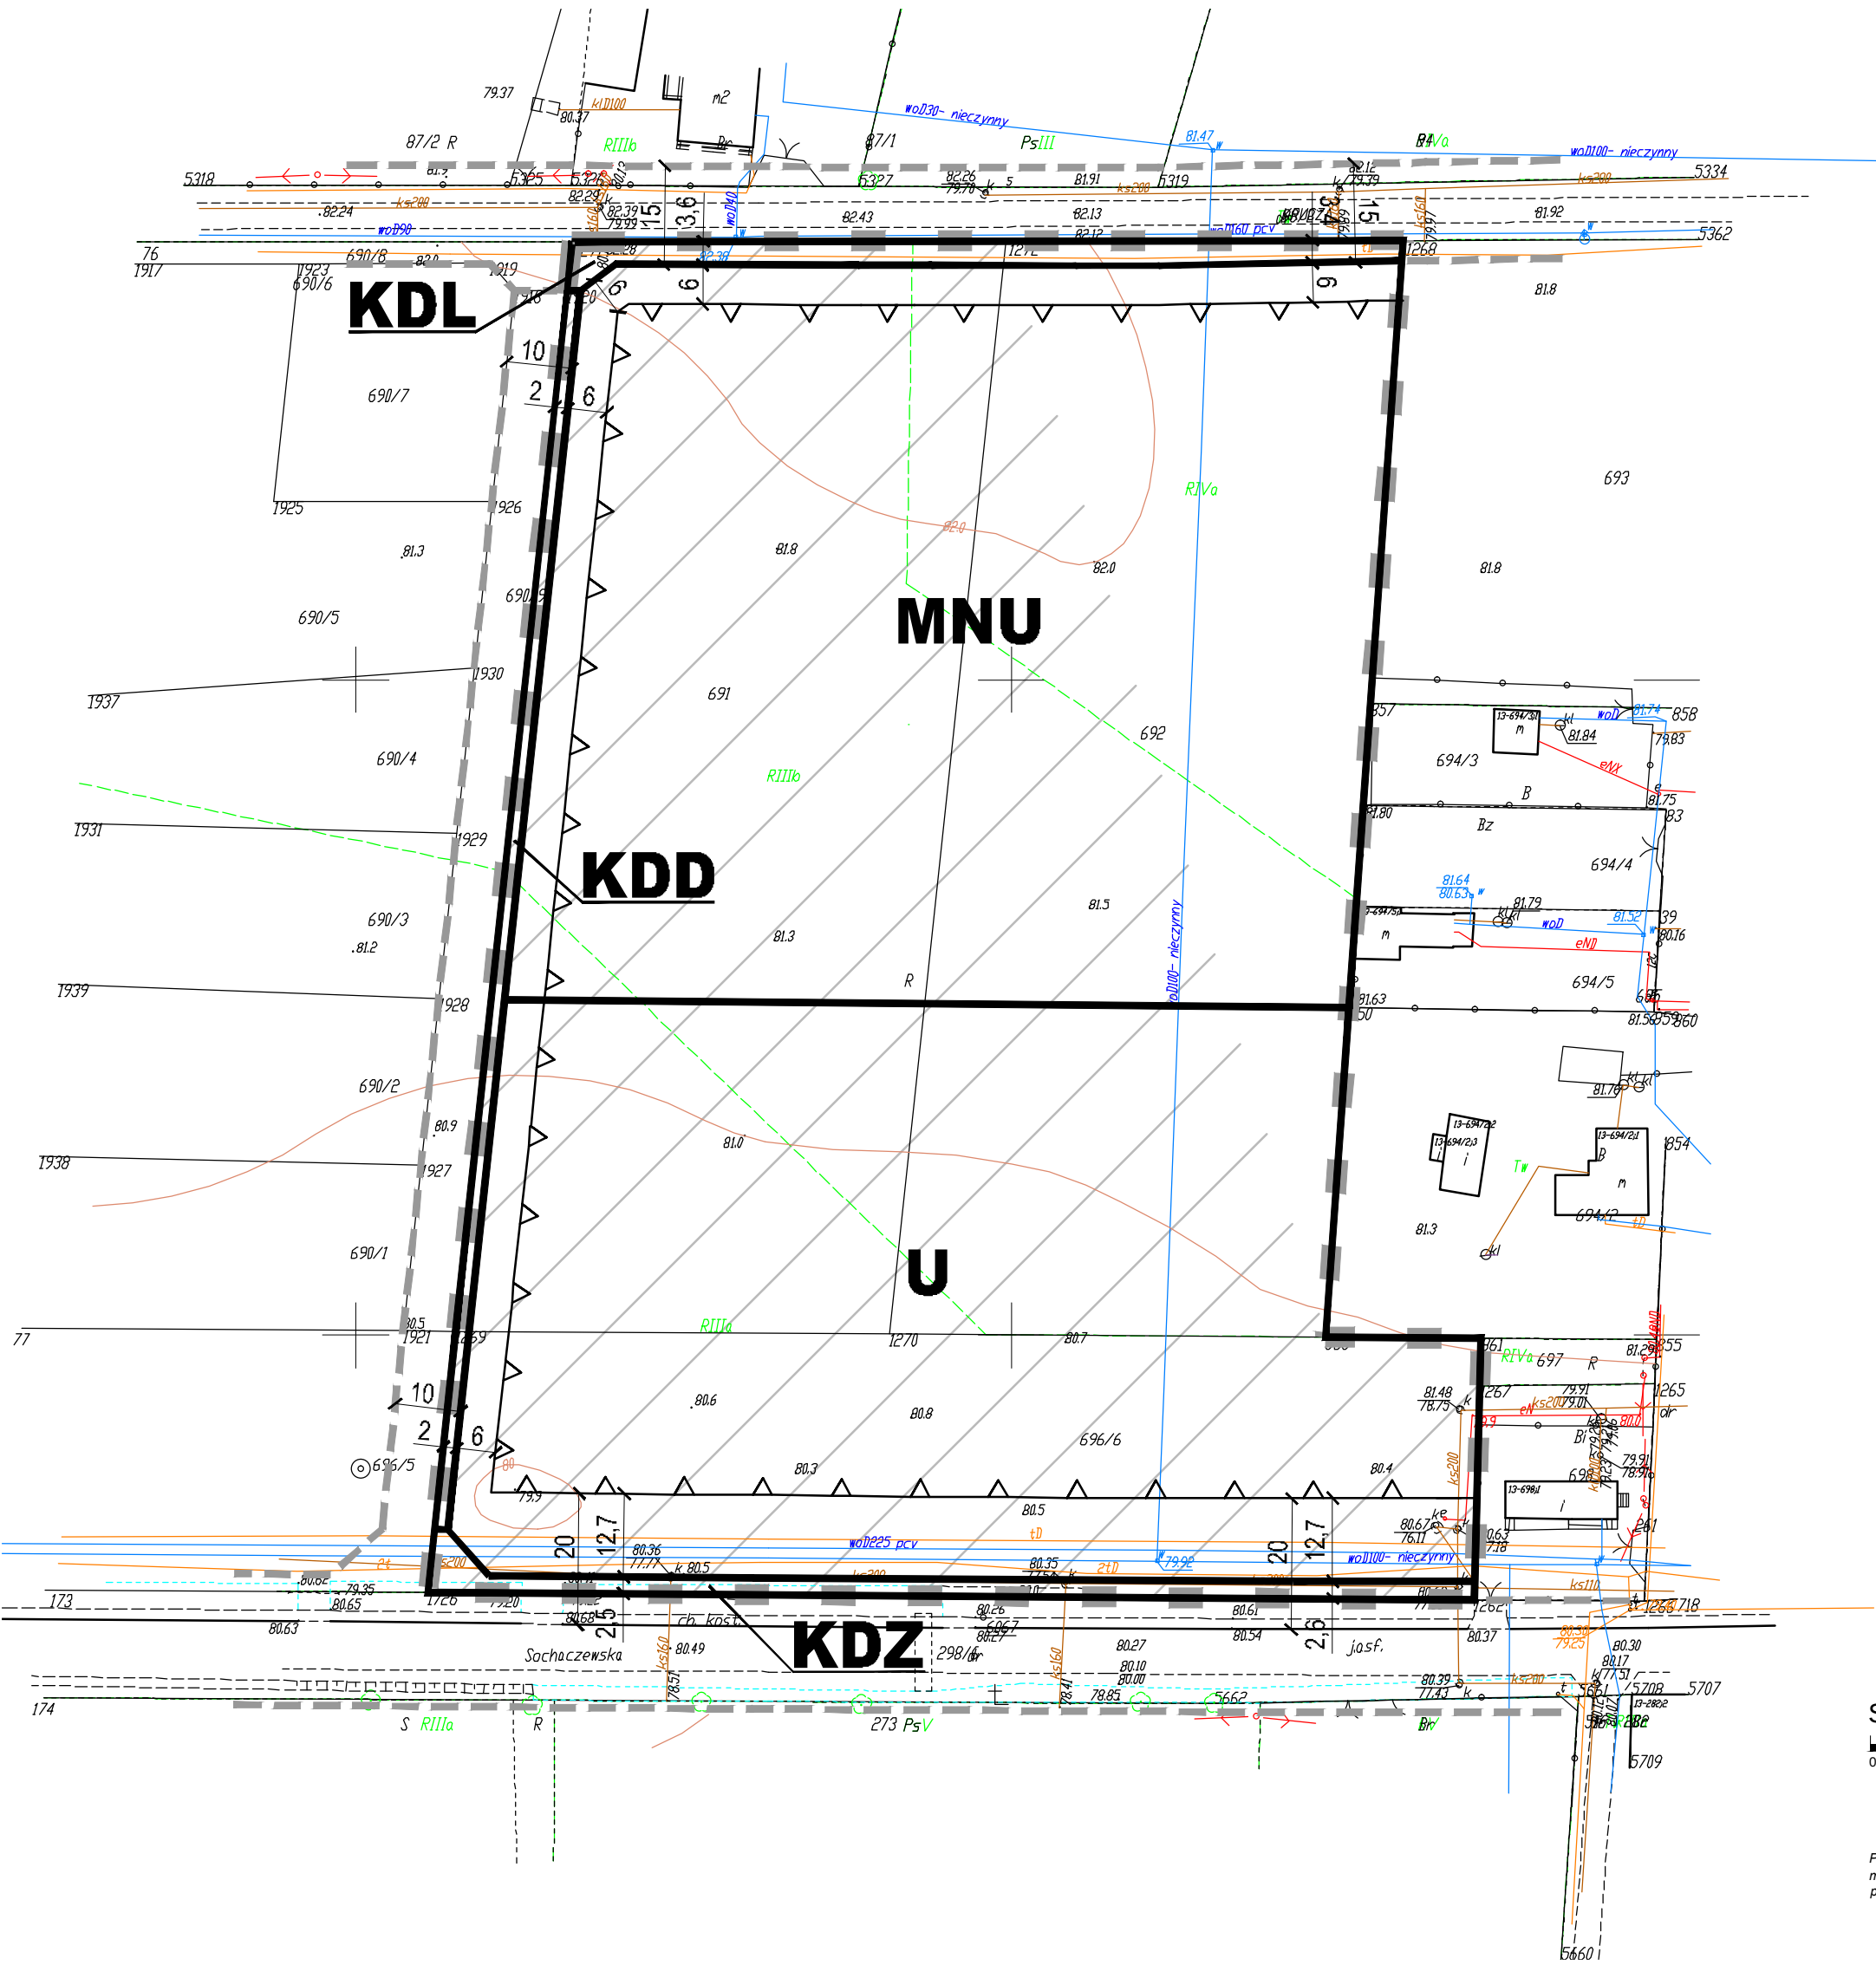

Podkład mapowy został przygotowany z wykorzystaniem urzędowej kopii mapy zasadniczej posiadającej poświadczenie zgodności z oryginałem przyjętym do państwowego zasobu geodezyjnego i kartograficznego.

MIEJSCOWY PLAN ZAGOSPODAROWANIA PRZESTRZENNEGO
DLA TERENÓW PRZY UL. KRUCZEJ I SOCHACZEWSKIEJ
W MIEJSCOWOŚCI MŁODZIESZYN

BUDOWLANE I URBANISTYCZNE USŁUGI PROJEKTOWE
mgr inż. ALICJA PEJTA-JAWORSKA
opracowania planistyczne, projekty infrastruktury technicznej, ekspertyzy z zakresu ochrony środowiska

08-400 Płock, ul. Kazimierza Wielkiego 37/93 kom. 504786500 e-mail: ap.jaworska@wp.pl

Główny projektant: mgr inż. Alicja Pejta-Jaworska
Uprawnienia urbanistyczne Nr 1500

Załącznik Nr 2
do Uchwały Nr XIV/58/2019
Rady Gminy Młodzieszyn
z dnia 26 września 2019r.

WYKAZ UWAG WNIESIONYCH DO WYŁOŻONEGO DO PUBLICZNEGO WGLĄDU
PROJEKTU MIEJSCOWEGO PLANU ZAGOSPODAROWANIA PRZESTRZENNEGO
dla terenów przy ul. Kruczej i Sochaczewskiej w miejscowości Młodzieszyn

Lp.	Data wpływu uwagi	Nazwisko i imię, nazwa jednostki organizacyjnej i adres zgłaszającego uwagi	Treść uwagi	Oznaczenie nieruchomości, której dotyczy uwaga	Ustalenia projektu planu dla nieruchomości, której dotyczy uwaga	Rozstrzygnięcie Wójta w sprawie rozpatrzenia uwagi		Rozstrzygnięcie Rady Gminy Załącznik do Uchwały nr z dnia		Uwagi
						uwaga uwzględniona	uwaga nieuwzględniona	uwaga uwzględniona	uwaga nieuwzględniona	
1	2	3	4	5	6	7	8	9	10	11
			NIE WNIESIONO							

Załączniki: brak

Załącznik Nr 3
do Uchwały Nr XIV/58/2019
Rady Gminy Młodzieszyn
z dnia 26 września 2019r.

Rozstrzygnięcie o sposobie realizacji zapisanych w „Miejscowym planie zagospodarowania przestrzennego dla terenów przy ul. Kruczej i Sochaczewskiej w miejscowości Młodzieszyn” inwestycji z zakresu infrastruktury technicznej, które należą do zadań własnych gminy.

Do zadań własnych gminy z zakresu infrastruktury technicznej wynikających z w/w planu należy przebudowa i budowa dróg publicznych: drogi lokalnej KDL, dojazdowej KDD oraz sieci infrastruktury technicznej: sieci wodociągowej, kanalizacji sanitarnej. Sposób realizacji przedmiotowych inwestycji ustala się następująco:

1. wykup gruntu w celu poszerzenia drogi lokalnej do wymaganych parametrów oraz ustalenia drogi dojazdowej – nie przewiduje się obciążenia budżetu gminy z tego tytułu ponieważ gmina jest właścicielem tych terenów.
2. budowa i urządzenie dróg – koszt kształtuje się na poziomie ok. 102 000,-zł. Realizacja według potrzeb.
3. budowa sieci wodociągowej (rozbudowa istniejących systemów). Koszt kształtuje się na poziomie ok. 27 000,-zł. Realizacja według potrzeb.
4. budowa sieci kanalizacji sanitarnej (rozbudowa istniejących systemów). Koszt kształtuje się na poziomie ok. 90 000,-zł. Realizacja według potrzeb.

Powyższe zadania są przewidziane do realizacji do roku 2028 i w tym okresie mogą obciążać budżet gminy. Dopuszcza się dłuższy okres realizacji – będzie to wynikało z dynamiki realizacji zagospodarowywania działek budowlanych.