



DZIENNIK URZĘDOWY

WOJEWÓDZTWA MAZOWIECKIEGO

Warszawa, dnia 5 lipca 2019 r.

Poz. 8309

UCHWAŁA NR IX/125/2019 RADY MIASTA MŁAWA

z dnia 25 czerwca 2019 r.

zmieniająca uchwałę w sprawie nadania nazwy ulicy

Na podstawie art. 18 ust. 2 pkt 13 ustawy z dnia 8 marca 1990r. o samorządzie gminnym (Dz.U. z 2019r. poz. 506) Rada Miasta Mława uchwala, co następuje:

§ 1. W Uchwale NR V/50/2019 Rady Miasta Mława z dnia 22 stycznia 2019r. w sprawie nadania nazwy ulicy wprowadza się następujące zmiany:

1) § 1 uchwały otrzymuje brzmienie:

„Rada Miasta Mława postanawia nadać nazwę por. Pawła Rachockiego „Juranda” ulicy położonej na zachód od ul. Zabrody na działkach nr nr 903/2, 903/26 zgodnie z oznaczeniem na wyrysie z mapy, stanowiącym załącznik do niniejszej uchwały.”;


2) załącznik do uchwały otrzymuje brzmienie określone w załączniku do niniejszej uchwały.

§ 2. Wykonanie uchwały powierza się Burmistrzowi Miasta Mława.

§ 3. Uchwała wchodzi w życie po upływie 14 dni od dnia ogłoszenia w Dzienniku Urzędowym Województwa Mazowieckiego.

Przewodniczący Rady Miasta

Lech Prejs

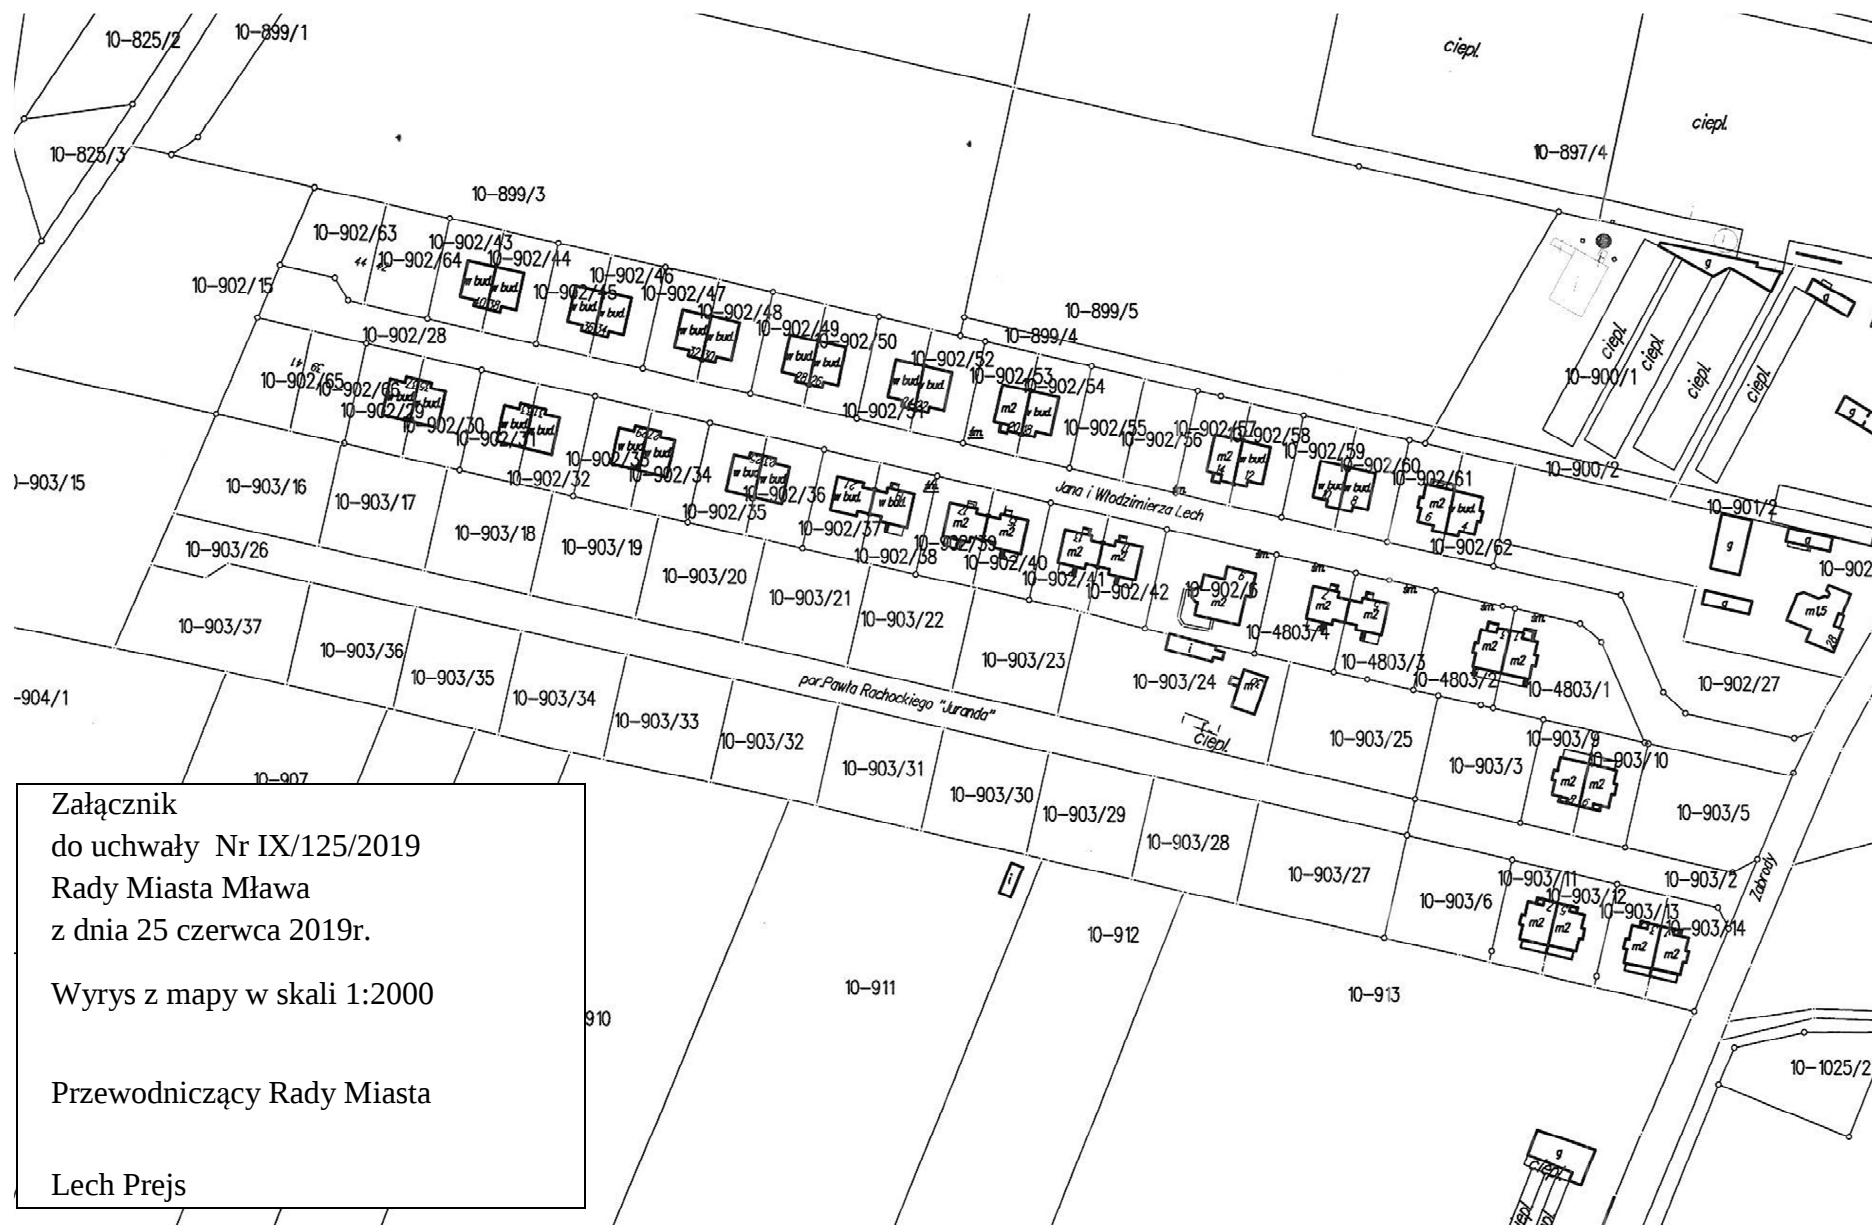

Załącznik
do uchwały Nr IX/125/2019
Rady Miasta Mława
z dnia 25 czerwca 2019r.

Wyrys z mapy w skali 1:2000

Przewodniczący Rady Miasta

Lech Prejs