



DZIENNIK URZĘDOWY

WOJEWÓDZTWA MAZOWIECKIEGO

Warszawa, dnia 15 października 2020 r.

Poz. 10456

UCHWAŁA NR XXIV/225/2020 RADY MIEJSKIEJ W ZAKROCZYMIU

z dnia 25 sierpnia 2020 r.

w sprawie uchwalenia miejscowego planu zagospodarowania przestrzennego gminy Zakroczym części obrębu ewidencyjnego 0017 Wólka Smoszeńska, 0007 Mochty-Smok i 0015 Trębki Stare - część II

Na podstawie art. 18 ust. 2 pkt 5 ustawy z dnia 8 marca 1990 r. o samorządzie gminnym (Dz. U. z 2020 r. poz. 713) i art. 20 ust. 1, art. 28 ust. 2 ustawy z dnia 27 marca 2003 r. o planowaniu i zagospodarowaniu przestrzennym (Dz. U. z 2020 r. poz. 293, 1086), w związku z uchwałą nr XLVII/344/2018 Rady Miejskiej w Zakroczymiu z dnia 28 marca 2018 r. w sprawie przystąpienia do sporządzenia miejscowego planu zagospodarowania przestrzennego gminy Zakroczym części obrębu ewidencyjnego 0017 Wólka Smoszeńska, 0007 Mochty-Smok i 0015 Trębki Stare, stwierdzając, że niniejszy plan nie narusza ustaleń studium uwarunkowań i kierunków zagospodarowania przestrzennego gminy Zakroczym, zatwierdzonego uchwałą nr XI/78/2011 Rady Gminy Zakroczym z dnia 30 grudnia 2011 uchwała się, co następuje:

Rozdział 1. Przepisy ogólne

§ 1. 1. Uchwała się miejscowy plan zagospodarowania przestrzennego gminy Zakroczym części obrębu ewidencyjnego 0017 Wólka Smoszeńska, 0007 Mochty-Smok i 0015 Trębki Stare – część II, zwany dalej "planem", w części dla której Wojewoda Mazowiecki rozstrzygnięciem nadzorczym Nr WNP-I.4131.49.2020.AK z dnia 27 kwietnia 2020 r. stwierdził nieważność uchwały Nr XX/186/2020 Rady Miejskiej w Zakroczymiu z 23 marca 2020 r. „w sprawie uchwalenia miejscowego planu zagospodarowania przestrzennego gminy Zakroczym części obrębu ewidencyjnego 0017 Wólka Smoszeńska, 0007 Mochty-Smok i 0015 Trębki Stare”, w odniesieniu do ustaleń części tekstowej i graficznej w zakresie terenów oznaczonych symbolami: 1.MN-ML, 2.MN-ML, 3.MN-ML, 4.MN-ML, 5.MN-ML i 6.MN-ML.

2. Plan obejmuje obszar, dla którego Wojewoda Mazowiecki rozstrzygnięciem nadzorczym Nr WNP-I.4131.49.2020.AK z dnia 27 kwietnia 2020 r. stwierdził nieważność uchwały Nr XX/186/2020 Rady Miejskiej w Zakroczymiu z 23 marca 2020 r. „w sprawie uchwalenia miejscowego planu zagospodarowania przestrzennego gminy Zakroczym części obrębu ewidencyjnego 0017 Wólka Smoszeńska, 0007 Mochty-Smok i 0015 Trębki Stare”.

3. Integralną częścią uchwały jest załącznik nr 1 – rysunek planu w skali 1:2000.

4. Ponadto załącznikami do uchwały są:

- 1) załącznik nr 2 – rozstrzygnięcie o sposobie rozpatrzenia nieuwzględnionych uwag do projektu planu;
- 2) załącznik nr 3 – rozstrzygnięcie o sposobie realizacji zapisanych w planie inwestycji z zakresu infrastruktury technicznej, które należą do zadań własnych gminy, oraz zasadach ich finansowania, zgodnie z przepisami o finansach publicznych.

§ 2. 1. W planie określa się:

- 1) przeznaczenie terenów oraz linie rozgraniczające tereny o różnym przeznaczeniu lub różnych zasadach zagospodarowania;
- 2) zasady ochrony i kształtowania ładu przestrzennego;
- 3) zasady ochrony środowiska, przyrody i krajobrazu;
- 4) zasady kształtowania zabudowy oraz wskaźniki zagospodarowania terenu, maksymalną i minimalną intensywność zabudowy jako wskaźnik powierzchni całkowitej zabudowy w odniesieniu do powierzchni działki budowlanej, minimalny udział procentowy powierzchni biologicznie czynnej w odniesieniu do powierzchni działki budowlanej, maksymalną wysokość zabudowy, minimalną liczbę miejsc do parkowania w tym miejsca przeznaczone na parkowanie pojazdów zaopatrzonych w kartę parkingową i sposób ich realizacji oraz linie zabudowy i gabaryty obiektów;
- 5) granice i sposoby zagospodarowania terenów lub obiektów podlegających ochronie, ustalonych na podstawie odrębnych przepisów, a także obszarów szczególnego zagrożenia powodzią oraz obszarów osuwania się mas ziemnych;
- 6) szczegółowe zasady i warunki scalania i podziału nieruchomości objętych planem miejscowym;
- 7) szczególne warunki zagospodarowania terenów oraz ograniczenia w ich użytkowaniu, w tym zakaz zabudowy;
- 8) zasady modernizacji, rozbudowy i budowy systemów komunikacji i infrastruktury technicznej;
- 9) sposób i termin tymczasowego zagospodarowania, urządzania i użytkowania terenów;
- 10) stawki procentowe, na podstawie których ustala się opłatę, o której mowa w art. 36 ust. 4. ustawy o planowaniu i zagospodarowaniu przestrzennym z dnia 27 marca 2003r.;
- 11) minimalną powierzchnię nowo wydzielonych działek budowlanych.

2. W planie nie określa się, ponieważ nie odnoszą się do obszaru planu:

- 1) zasad kształtowania krajobrazu;
- 2) zasad ochrony dziedzictwa kulturowego i zabytków, w tym krajobrazów kulturowych, oraz dóbr kultury współczesnej;
- 3) granic i sposobów zagospodarowania terenów górniczych, krajobrazów priorytetowych określonych w audycie krajobrazowym oraz w planach zagospodarowania przestrzennego województwa;
- 4) wymagań wynikających z potrzeb kształtowania przestrzeni publicznych.

§ 3. 1. Rysunek planu odnosi ustalenia zawarte w niniejszej uchwale do terenu objętego planem.

2. Na rysunku planu wyznacza się teren zabudowy mieszkaniowej jednorodzinnej z równorzędną zabudową letniskową: MN-ML.

3. Następujące oznaczenia graficzne na rysunku planu są obowiązującymi ustaleniami planu:

- 1) granica obszaru objętego planem;
- 2) linia rozgraniczająca tereny inwestycji o różnym przeznaczeniu i różnych zasadach zagospodarowania;
- 3) nieprzekraczalna linia zabudowy;
- 4) zwymiarowanie wzajemne odległości elementów zagospodarowania;
- 5) przeznaczenie terenów oznaczone symbolem literowym;
- 6) strefa buforowa osuwiska.

4. Następujące oznaczenia graficzne na rysunku planu są informacyjnymi oznaczeniami planu:

- 1) granica otuliny Kampinoskiego Parku Narodowego;
- 2) granica Rezerwatu Przyrody Wikliny Wiślane;
- 3) granica Warszawskiego Obszaru Chronionego Krajobrazu;
- 4) granica strefy szczególnej ochrony ekologicznej WOCHK;

- 5) granica obszaru Natura 2000 - Dolina Środkowej Wisły;
- 6) granica obszaru Natura 2000 - Kampinoska Dolina Wisły;
- 7) granica obszaru szczególnego zagrożenia powodzią, na którym prawdopodobieństwo wystąpienia powodzi jest wysokie i wynosi raz na 10 lat;
- 8) granica obszaru szczególnego zagrożenia powodzią, na którym prawdopodobieństwo wystąpienia powodzi jest średnie i wynosi raz na 100 lat;
- 9) granica obszaru na którym prawdopodobieństwo powodzi jest niskie i wynosi raz na 500 lat lub na którym istnieje prawdopodobieństwo wystąpienia zdarzenia ekstremalnego;
- 10) osuwisko aktywne okresowo wraz z numerem identyfikacyjnym;
- 11) osuwisko nieaktywne wraz z numerem identyfikacyjnym;
- 12) strefa ograniczająca wysokość zabudowy n.p.m. wokół Portu Lotniczego Warszawa-Modlin.

§ 4. 1. Ilekroć w planie używa się określeń takich jak:

- 1) „dach płaski” należy przez to rozumieć: dach lub stropodach o kącie nachylenia połaci nie więcej niż 10°;
- 2) "nieprzekraczalna linia zabudowy" należy przez to rozumieć: wskazaną na rysunku planu linię ograniczającą teren na którym dopuszcza się wznoszenie budynków;
- 3) "nieprzekraczalna linia zabudowy od lasu" należy przez to rozumieć: linię określającą możliwość lokalizacji budynku według definicji pkt 1, dla której obowiązują przepisy odrębne z zakresu prawa budowlanego;
- 4) „osuwiska aktywne okresowo” należy przez to rozumieć obiekty, w których nie stwierdzono śladów współczesnych lub niedawnych (w czasie do 5 lat) zsuwów i przemieszczeń grawitacyjnych mas ziemnych (koluwiów), jednak przemieszczenia takie miały miejsce w okresie ostatnich 50 lat;
- 5) „osuwiska nieaktywne” należy przez to rozumieć tereny objęte ruchami osuwiskowymi, na których w czasie co najmniej ostatnich 50 lat nie stwierdzono wyraźnych śladów przemieszczeń;
- 6) "przeznaczenie podstawowe" należy przez to rozumieć: ustalone w planie przeznaczenie przeważające na działce budowlanej, tzn. takie, którego powierzchnia użytkowa obiektów nie może być mniejsza niż 60% powierzchni użytkowej wszystkich obiektów na działce budowlanej, a w przypadku terenów niezabudowanych powierzchnia wskazana pod to przeznaczenie nie może być mniejsza niż 60% powierzchni działki budowlanej;
- 7) "przeznaczenie terenu" należy przez to rozumieć: rodzaj lub rodzaje zabudowy, zagospodarowania oraz działalności ustalone dla danego terenu;
- 8) "przeznaczenie dopuszczalne" należy przez to rozumieć przeznaczenie inne niż podstawowe, stanowiące uzupełnienie przeznaczenia podstawowego i nie będące z nim w sprzeczności, zajmujące nie więcej niż 40% powierzchni użytkowej wszystkich obiektów zlokalizowanych na działce budowlanej, a w przypadku terenów niezabudowanych nie więcej niż 40% powierzchni działki budowlanej, chyba że ustalenia szczegółowe stanowią inaczej;
- 9) „strefie buforowej osuwiska” – należy przez to rozumieć wyznaczony na rysunku planu obszar oddziaływania osuwiska, w którym obowiązują ograniczenia w zagospodarowaniu terenów zgodnie z przepisami odrębnymi z zakresu przepisów wykonawczych do prawa budowlanego;
- 10) "teren" należy przez to rozumieć: fragment obszaru objęty planem o określonym przeznaczeniu lub określonych zasadach zagospodarowania, wydzielony na rysunku planu liniami rozgraniczającymi, oznaczony kolejnym numerem i odpowiednim symbolem literowym;
- 11) "udział procentowy powierzchni biologicznie czynnej" należy przez to rozumieć: wyrażoną w procentach powierzchnię terenu biologicznie czynnego do powierzchni działki budowlanej;
- 12) "usługi nieuciążliwe" należy przez to rozumieć: działalność, która nie powoduje przekroczenia dopuszczalnych standardów jakości środowiska oraz uciążliwości poza terenem, do którego prowadzący działalność posiada tytuł prawny, która nie jest zaliczana do przedsięwzięć mogących zawsze znacząco oddziaływać na środowisko;

13) „uciążliwościach” należy przez to rozumieć emisje będące skutkiem działalności człowieka przekraczające standardy emisyjne, a w szczególności wprowadzane do powietrza, wody, gleby lub ziemi: substancje i energie, a zwłaszcza: ciepło, hałas, wibracje, pyły, pola elektromagnetyczne, jak również zanieczyszczenie ściekami i odpadami, przekraczające obowiązujące normy zawarte w przepisach odrębnych z zakresu ochrony środowiska.

2. Pozostałe, niezdefiniowane określenia użyte w ustaleniach niniejszej uchwały należy rozumieć zgodnie z definicjami zawartymi w przepisach odrębnych.

Rozdział 2.

Ustalenia ogólne

§ 5.1. Ustala się następujące zasady ochrony i kształtowania ładu przestrzennego oraz parametry i wskaźniki kształtowania zabudowy oraz zagospodarowania terenu:

- 1) nakazuje się lokalizowanie nowej zabudowy zgodnie z wyznaczonymi na rysunku planu nieprzekraczalnymi liniami zabudowy;
- 2) dopuszcza się sytuowanie budynku zwróconego ścianą bez otworów okiennych i drzwiowych w stronę granicy z sąsiednią działką budowlaną w odległości 1,5 m od tej granicy lub bezpośrednio przy tej granicy;
- 3) dopuszcza się zachowanie budynków lub ich części:
 - a) zlokalizowanych niezgodnie z liniami zabudowy wyznaczonymi w planie, z możliwością ich przebudowy i rozbudowy bez zwiększenia obrysu wykraczającego poza ustalone w niniejszym planie linie zabudowy,
 - b) niezgodnych z parametrami i wskaźnikami zabudowy oraz zagospodarowania terenu zapisanymi w ustaleniach planu, z możliwością ich przebudowy w sposób niezwiększający kolizji z pozostałymi ustaleniami planu,
 - c) z funkcjami innymi niż ustalone w planie, z dopuszczeniem ich przebudowy, pod warunkiem że działalność w nich prowadzona nie będzie stanowiła uciążliwości wykraczającej poza granicę lokali i/lub działek, na których jest prowadzona oraz nie będzie ograniczała możliwości wprowadzenia ustaleń planu w lokalach i na działkach sąsiednich;
- 4) ustala się minimalne powierzchnie nowo wydzielonych działek budowlanych zgodnie z ustaleniami szczegółowymi;
- 5) dopuszcza się mniejsze powierzchnie nowo wydzielonych działek budowlanych niż określona w ustaleniach szczegółowych poszczególnych terenów, celem powiększenia działek sąsiednich oraz pod budowę urządzeń i obiektów infrastruktury technicznej;
- 6) dopuszcza się wykorzystanie pod zabudowę działek budowlanych o powierzchni mniejszej niż określona w ustaleniach szczegółowych dla poszczególnych terenów, jeżeli ich powierzchnia uległa zmniejszeniu w skutek wydzielania działki na cele dróg publicznych oraz urządzeń infrastruktury technicznej;
- 7) dopuszcza się lokalizowanie zabudowy na działkach budowlanych wydzielonych przed dniem obowiązywania planu, pod warunkiem stosowania określonych w nim parametrów i wskaźników kształtowania zabudowy oraz zagospodarowania terenu;
- 8) ustala się maksymalną wysokość dla obiektów małej architektury – 6 m;
- 9) ustala się pokrycie i kolorystykę dachów spadzistych:
 - a) materiał pokrycia dachowego - dachówka ceramiczna lub cementowa, blacha, dachówka bitumiczna,
 - b) kolorystyka dachów:
 - dla barwionych materiałów – ciemniejsze odcienie kolorów: ceglastego, czerwonego, brązowego oraz grafitowego,
 - dla niebarwionych materiałów - ich kolor naturalny;
- 10) ustala się kolorystykę elewacji budynków:

- a) dla barwionych materiałów elewacyjnych - kolor biały oraz jasne odcienie kolorów: szarego beżowego i żółtego,
- b) dla niebarwionych materiałów elewacyjnych, takich jak drewno, kamień, szkło, metal, cegła - ich kolor naturalny.

2. Ustala się następujące zasady ochrony środowiska, przyrody i krajobrazu kulturowego:

- 1) zakazuje się lokalizowania przedsięwzięć mogących zawsze znacząco oddziaływać na środowisko, z wyjątkiem uzbrojenia terenu;
- 2) zakazuje się przekraczania standardów jakości środowiska ustalonych w przepisach odrębnych poza granicami działki, do której prowadzący działalność posiada tytuł prawny;
- 3) dla terenów MN-ML przyjmuje się kwalifikację w zakresie dopuszczalnych poziomów hałasu w środowisku zgodnie z przepisami odrębnymi, jak dla terenów mieszkaniowych;
- 4) zakazuje się zmiany ukształtowania powierzchni ziemi na terenach osuwisk oraz stref buforowych osuwisk.

3. Ustala się następujące szczegółowe zasady i warunki scalania i podziału nieruchomości:

- 1) nie ustala się granic obszarów wymagających scalenia i podziału nieruchomości;
- 2) ustala się parametry działek:
 - a) minimalna powierzchnia działki – 1200 m²,
 - b) minimalna szerokość frontu działki – 15 m;
- 3) ustala się kąt położenia granicy działki:
 - a) w zakresie – 70° ÷ 110° w stosunku do pasa drogowego,
 - b) równolegle lub prostopadle do istniejących granic działek.

4. Ustala się następujące szczególne warunki zagospodarowania terenów oraz ograniczenia w ich użytkowaniu, w tym zakaz zabudowy:

- 1) na całym obszarze objętym planem obowiązują nieprzekraczalne ograniczenia wysokości obiektów budowlanych (budynki i budowle, w tym inwestycje celu publicznego z zakresu łączności publicznej) oraz naturalnych, określone w dokumentacji rejestracyjnej lotniska Warszawa/Modlin, zgodnie z przepisami odrębnymi, w tym:
 - a) zakazuje się budowy lub rozbudowy obiektów budowlanych, które mogą stanowić źródło żerowania ptaków,
 - b) zakazuje się sadzenia i uprawy drzew, krzewów mogących stanowić przeszkody lotnicze w rozumieniu przepisów odrębnych;
- 2) na całym obszarze objętym planem zakazuje się lokalizowania usług uciążliwych oraz związanych z gospodarką odpadami, magazynowaniem, spalaniem i recyklingiem.

5. Ustala się następujące zasady modernizacji, rozbudowy i budowy systemów komunikacji:

- 1) w zakresie układu drogowo – ulicznego:
 - a) układ dróg publicznych znajduje się poza obszarem objętym planem,
 - b) ustala się obsługę komunikacyjną istniejącego i projektowanego zagospodarowania wyznaczonych terenów, poprzez zewnętrzny układ dróg;
- 2) w zakresie parkowania nakazuje się zapewnienie miejsc do parkowania w ilości nie mniejszej niż:
 - a) 2 miejsca postojowe na jeden lokal mieszkalny zabudowy mieszkaniowej jednorodzinnej oraz letniskowej,
 - b) 1 miejsce postojowe na 30 m² powierzchni użytkowej usług pozostałych, lecz nie mniej niż 2 miejsca postojowe na jeden lokal użytkowy;

- 3) ustala się realizację miejsc do parkowania dla obiektów nowo realizowanych, rozbudowywanych, nadbudowywanych lub zmieniających sposób użytkowania na działkach budowlanych, na których znajdują się te obiekty;
 - 4) ustala się realizację miejsc do parkowania dla pojazdów zaopatrzonych w kartę parkingową zgodnie z przepisami odrębnymi;
 - 5) dopuszcza się realizację miejsc do parkowania w formie:
 - a) wydzielonych miejsc na powierzchni terenu,
 - b) garaży wbudowanych w bryłę budynków,
 - c) garaży wolnostojących w zabudowie mieszkaniowej;
 - 6) nakazuje się zapewnienie co najmniej 2 miejsc do parkowania dla rowerów na każde 100 m² powierzchni użytkowej usług;
 - 7) ustala się minimalną szerokość dojazdu do nowo wydzielanych działek:
 - a) 5 m dla dojazdu od 1 do 2 działek,
 - b) 6 m dla dojazdu od 3 do 6 działek,
 - c) 8 m dla dojazdu powyżej: 6 działek.
6. Ustala się następujące zasady modernizacji, rozbudowy i budowy sieci infrastruktury technicznej:
- 1) w zakresie rozbudowy i budowy systemu infrastruktury technicznej:
 - a) nakazuje się lokalizowanie sieci i urządzeń infrastruktury technicznej w liniach rozgraniczających drogi publicznej klasy dojazdowej oraz komunikacji pieszo-jezdnej,
 - b) dopuszcza się lokalizowanie sieci i urządzeń infrastruktury technicznej poza liniami rozgraniczającymi drogi publicznej klasy dojazdowej oraz komunikacji pieszo-jezdnej w sposób niekolidujący z projektowanym lub istniejącym zagospodarowaniem tych terenów, w miejscach dostępnych dla właściwych służb eksploatacyjnych;
 - c) ustala się maksymalną wysokość obiektów i urządzeń infrastruktury technicznej – 30 m,
 - d) dopuszcza się budowę nowych oraz zachowanie, przebudowę i rozbudowę istniejących sieci i urządzeń infrastruktury technicznej,
 - e) w zakresie warunków powiązań sieci infrastruktury technicznej z układem zewnętrznym ustala się jej powiązanie terenami ciągów komunikacyjnych oraz terenami o innych funkcjach w zależności od potrzeb oraz przebiegów istniejących;
 - 2) w zakresie zaopatrzenia w wodę:
 - a) nakazuje się zaopatrzenie w wodę z istniejącej i projektowanej sieci wodociągowej o przekroju minimum Ø 110 mm,
 - b) do czasu budowy i oddania do użytkowania sieci wodociągowej dopuszcza się zaopatrzenie w wodę z indywidualnych ujęć wody,
 - c) nakazuje się zapewnienie zaopatrzenia w wodę do celów przeciwpożarowych zgodnie z przepisami odrębnymi;
 - 3) w zakresie odprowadzania ścieków:
 - a) ustala się odprowadzenie ścieków do projektowanej sieci kanalizacji sanitarnej o przekroju minimum Ø 200 mm,
 - b) nakazuje się podłączenia budynków do sieci kanalizacji sanitarnej wybudowanej do ich obsługi,
 - c) dopuszcza się odprowadzanie ścieków z budynków do szczelnych, atestowanych zbiorników bezodpływowych, wyłącznie w przypadku braku sieci kanalizacyjnej przewidzianej do ich obsługi,
 - d) zakazuje się odprowadzania ścieków bytowych, powstałych na obszarze planu do gruntu,

- e) w przypadku powstania ścieków niespełniających standardów, nakazuje się ich podczyszczenie przed wprowadzeniem do kanalizacji sanitarnej;
- 4) w zakresie odprowadzania wód opadowych i roztopowych:
- a) nakazuje się zagospodarowanie wód opadowych i roztopowych na terenie własnym inwestora, poprzez odprowadzanie ich w stanie niezanieczyszczonym do gruntu lub inne wykorzystanie np. oczka wodne, zbiorniki retencyjne itp.,
 - b) nakazuje się neutralizowanie substancji ropopochodnych i chemicznych z powierzchni utwardzonych przed odprowadzeniem do gruntu;
- 5) w zakresie zaopatrzenia w energię elektryczną:
- a) ustala się zaopatrzenie w energię elektryczną do istniejącej i projektowanej sieci elektroenergetycznej,
 - b) dopuszcza się budowę, rozbudowę i modernizację stacji transformatorowych oraz sieci rozdzielczej średniego i niskiego napięcia,
 - c) dopuszcza się wytwarzanie energii elektrycznej w urządzeniach kogeneracyjnych oraz w ogniach fotowoltaicznych o mocy do 100 kW na zasadach określonych w przepisach odrębnych;
- 6) w zakresie zaopatrzenia w gaz:
- a) ustala się zaopatrzenie z sieci gazowej o przekroju minimum Ø 32 mm,
 - b) dla terenów zabudowy mieszkaniowej nakazuje się lokalizowanie szafek gazowych w linii ogrodzenia, otwieranych na zewnątrz,
 - c) dopuszcza się budowę i użytkowanie indywidualnego źródła zaopatrzenia w gaz do czasu objęcia działki budowlanej siecią gazową;
- 7) w zakresie zaopatrzenia w energię ciepłą ustala się stosowanie proekologicznych wysokosprawnych źródeł energii cieplnej, charakteryzujących się brakiem lub niską emisją substancji do powietrza, w tym odnawialnych źródeł energii, za wyjątkiem urządzeń wiatrowych;
- 8) w zakresie obsługi telekomunikacji:
- a) ustala się objęcie obszaru planu dostępem do sieci telekomunikacyjnych poprzez infrastrukturę telekomunikacyjną,
 - b) dopuszcza się wyłącznie lokalizowanie infrastruktury telekomunikacyjnej o nieznacznym oddziaływaniu w rozumieniu przepisów odrębnych;
- 9) w zakresie gospodarki odpadami:
- a) nakazuje się gromadzenie, segregację i usuwanie odpadów komunalnych zgodnie z zasadami określonymi w przepisach szczególnych oraz gminnych przepisach porządkowych,
 - b) nakazuje się lokalizowanie miejsc na odpady w sposób umożliwiający dostęp do nich z dróg publicznych,
 - c) nakazuje się gromadzenie i segregację odpadów wyłącznie na obszarze działek własnych.
7. Ustala się następujące sposoby i terminy tymczasowego zagospodarowania, urządzania i użytkowania terenów:
- 1) zakazuje się lokalizowania zabudowy tymczasowej: obiektów kontenerowych i barakowozów, niezwiązanych z prowadzeniem budowy;
 - 2) dopuszcza się użytkowanie działek w sposób dotychczasowy pod warunkiem, że działalność prowadzona na ich obszarze nie jest źródłem uciążliwości wykraczającej poza ich granice.
8. Ustala się stawkę procentową stanowiącą podstawę do określania opłaty, o której mowa w art. 36 ust. 4 ustawy z dnia 27 marca 2003 r. o planowaniu i zagospodarowaniu przestrzennym, na: 10% - słownie: dziesięć procent.

Rozdział 3.

Ustalenie szczegółowe

§ 6. Dla terenów oznaczonych na rysunku planu symbolami: 1.MN-ML, 2.MN-ML, 3.MN-ML, 4.MN-ML, 5.MN-ML, 6.MN-ML, ustala się:

- 1) podstawowe przeznaczenie terenów:
 - a) zabudowa mieszkaniowa jednorodzinna,
 - b) zabudowa letniskowa;
- 2) zasady ochrony i kształtowania ładu przestrzennego oraz parametry i wskaźniki kształtowania zabudowy oraz zagospodarowania terenu:
 - a) ustala się lokalizację zabudowy mieszkaniowej jednorodzinnej oraz letniskowej w układzie wolnostojącym,
 - b) dopuszcza się lokalizowanie:
 - obiektów małej architektury,
 - uzbrojenia terenu,
 - c) zakazuje się budowy więcej niż jednego budynku mieszkalnego w obrębie jednej działki budowlanej lub zmiany funkcji w budynkach na mieszkalną, jeżeli na tych działkach znajduje się już budynek mieszkalny,
 - d) ustala się wskaźnik intensywności zabudowy:
 - minimalny – 0,1,
 - maksymalny – 0,6,
 - e) ustala się maksymalną powierzchnię zabudowy – 30 % powierzchni działki,
 - f) ustala się minimalny udział powierzchni biologicznie czynnej – 60 % powierzchni działki budowlanej,
 - g) ustala się maksymalną wysokość zabudowy:
 - dla budynków mieszkalnych: 2 kondygnacje nadziemne – 9 m,
 - dla budynków letniskowych, gospodarczych i garażowych: 6 m,
 - h) ustala się stosowanie dachów dwuspadowych, wielospadowych o nachyleniu połaci głównych w zakresie 25° - 45°,
 - i) dopuszcza się stosowanie dachów płaskich dla budynków mieszkalnych o 1 kondygnacji nadziemnej i maksymalnej wysokości 6 m,
 - j) dopuszcza się stosowanie dachów płaskich dla budynków gospodarczych i garażowych,
 - k) ustala się minimalną powierzchnię nowo wydzielanych działek budowlanych: 1200 m²;
- 3) zasady ochrony środowiska, przyrody i krajobrazu kulturowego:
 - a) tereny w całości znajdują się w granicach Warszawskiego Obszaru Chronionego Krajobrazu (WOCHK), w jego zasięgu obowiązują ustalenia zgodne z przepisami odrębnymi,
 - b) teren 1.MN-ML częściowo znajduje się w granicach obszaru Natura 2000 - Kampinoska Dolina Wisły, w jej zasięgu obowiązują ustalenia zgodne z przepisami odrębnymi;
- 4) granice i sposoby zagospodarowania terenów lub obiektów podlegających ochronie, ustalonych na podstawie odrębnych przepisów, w tym terenów górniczych, a także obszarów szczególnego zagrożenia powodzią oraz obszarów osuwania się mas ziemnych:
 - a) na terenie 5.MN-ML znajduje się osuwisko nieaktywne (nr identyfikacyjny 77177), w jego zasięgu obowiązują ograniczenia w zagospodarowaniu terenów zgodnie z przepisami odrębnymi,
 - b) na terenach 4.MN-ML i 5.MN-ML znajduje się strefa buforowa osuwisk, w ich zasięgu obowiązują ograniczenia w zagospodarowaniu terenów zgodnie z przepisami odrębnymi.

Rozdział 4.
Przepisy końcowe


§ 7. Wykonanie uchwały powierza się Burmistrzowi Zakroczymia.

§ 8. Uchwała wchodzi w życie po upływie 14 dni od dnia jej ogłoszenia w Dzienniku Urzędowym Województwa Mazowieckiego.

Przewodniczący Rady Miejskiej w Zakroczymiu

Piotr Serwatka

Załącznik Nr 1 do uchwały Nr XXIV/225/2020
Rady Miejskiej w Zakroczymiu
z dnia 25 sierpnia 2020 r.

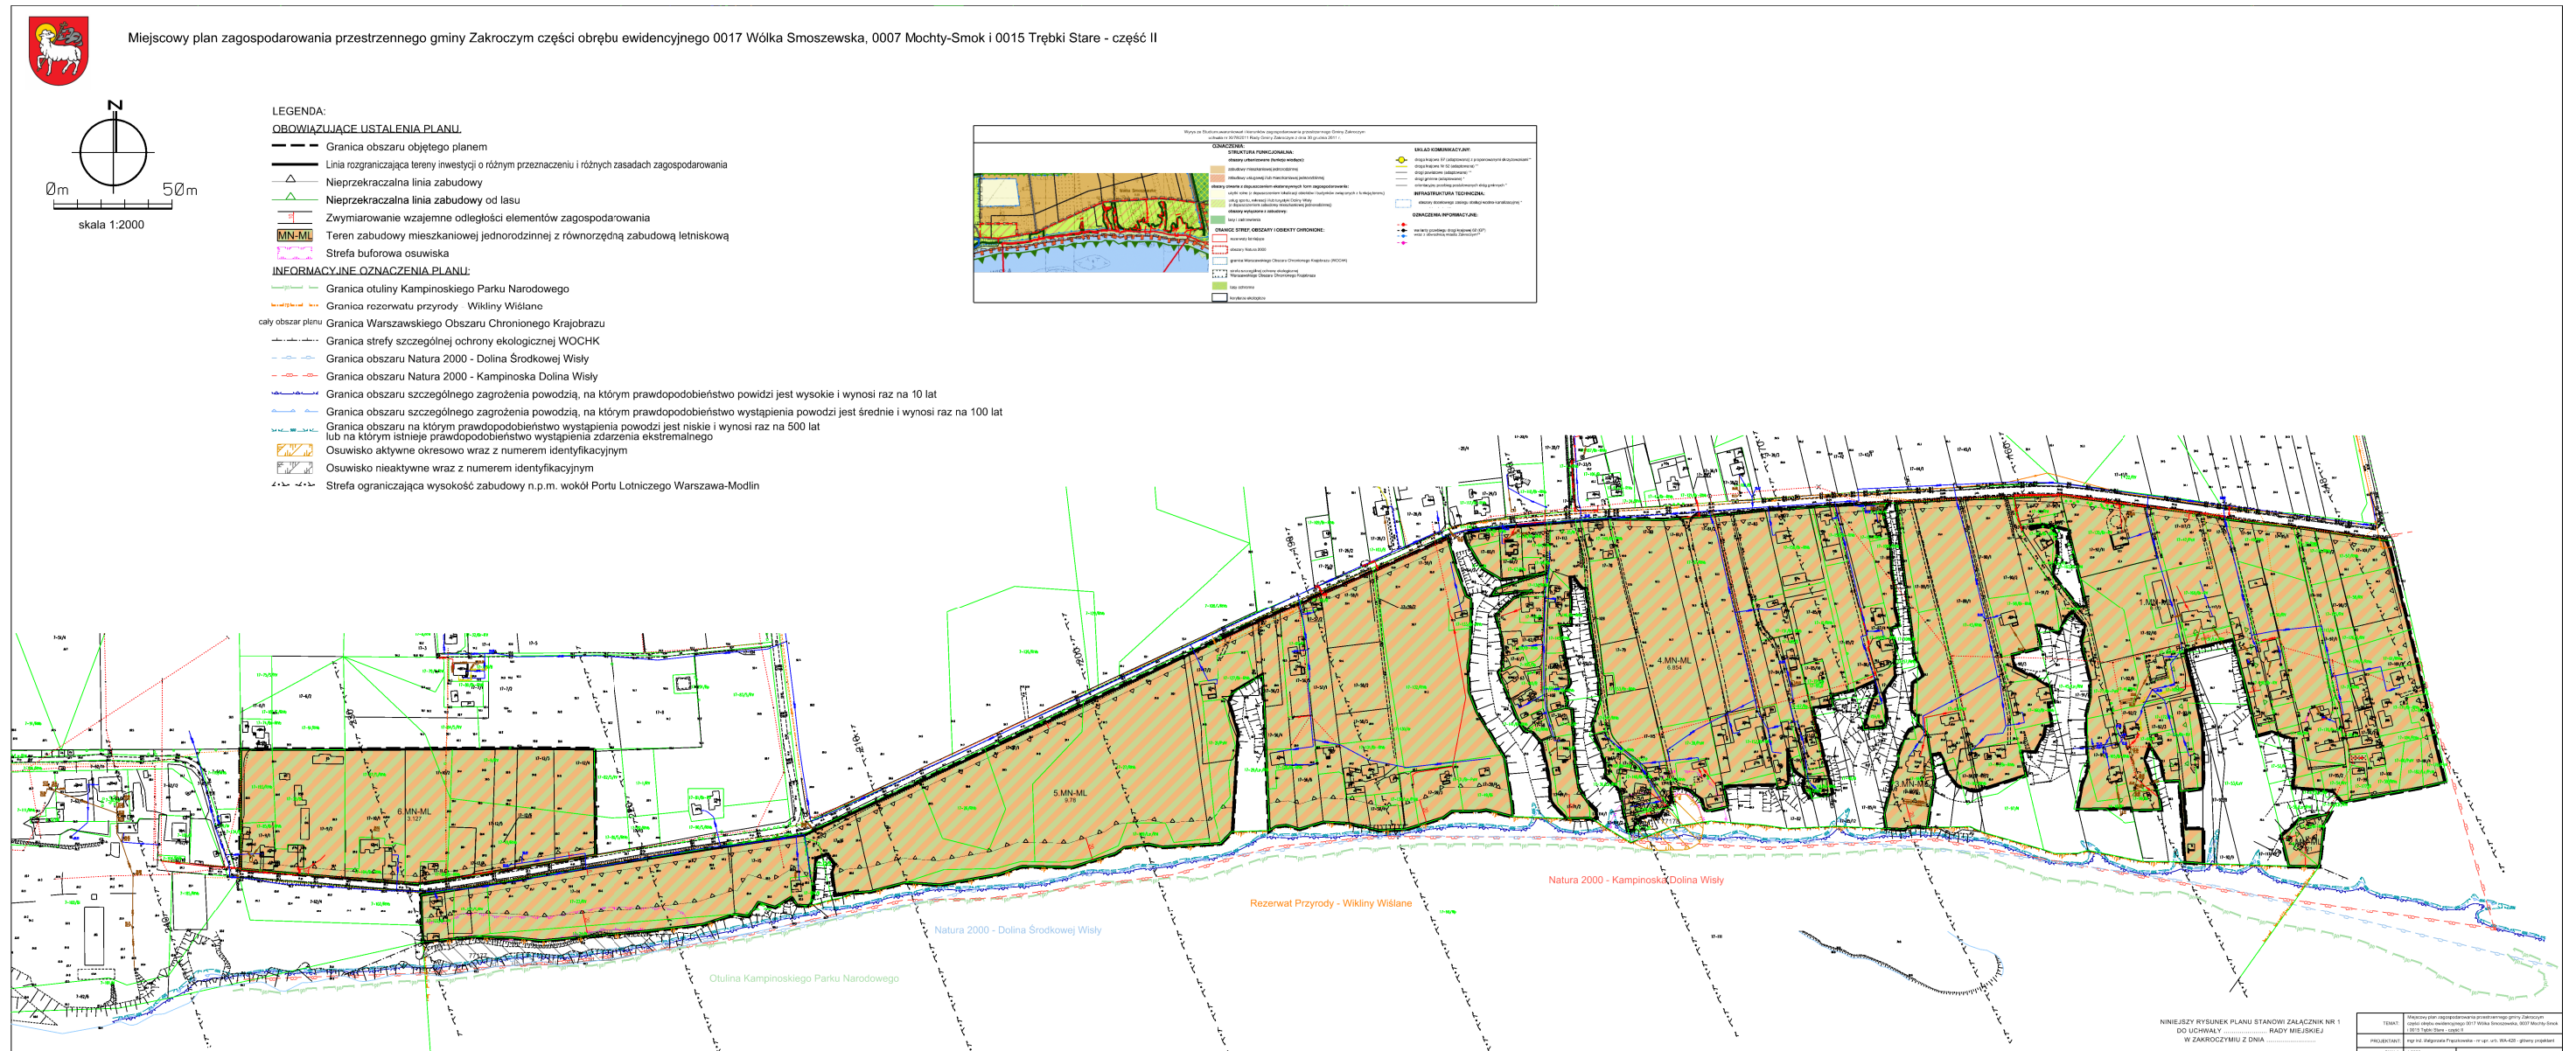

Załącznik Nr 2 do uchwały Nr XXIV/225/2020

Rady Miejskiej w Zakroczymiu

z dnia 25 sierpnia 2020 r.

Rozstrzygnięcie Rady Miejskiej w Zakroczymiu o sposobie rozpatrzenia nieuwzględnionych uwag do projektu miejscowego planu zagospodarowania przestrzennego gminy Zakroczym części obrębu ewidencyjnego 0017 Wólka Smoszevska, 0007 Mochty-Smok i 0015 Trębki Stare – część II”

Lp.	Data wpływu uwagi	Imię i Nazwisko, nazwa jednostki organizacyjnej i adres zgłaszającego uwagi	Treść uwagi	Oznaczenie nieruchomości, której dotyczy uwaga	Ustalenia projektu planu dla nieruchomości, której dotyczy uwaga	Rozstrzygnięcie Burmistrza w sprawie rozpatrzenia uwagi		Rozstrzygnięcie Rady Miejskiej		Uwagi
						Uwaga uwzględniona	Uwaga nieuwzględniona	Uwaga uwzględniona	Uwaga nieuwzględniona	
1	2	3	4	5	6	7	8	9	10	11
Brak uwag										

Załącznik Nr 3 do uchwały Nr XXIV/225/2020
 Rady Miejskiej w Zakroczymiu
 z dnia 25 sierpnia 2020 r.

Rozstrzygnięcie o sposobie realizacji zadań z zakresu infrastruktury technicznej oraz zasad ich finansowania.

Na podstawie art. 20 ust.1 ustawy z 27 marca 2003 r. o planowaniu i zagospodarowaniu przestrzennym (t.j. Dz. U. z 2020 r. poz. 293, 1086), art.7, ust. 1, pkt 1, 2 i 3 ustawy z 8 marca 1990 r. o samorządzie gminnym (t.j. Dz. U. z 2020 r. poz. 713) oraz art. 216, ust.2, pkt 1 ustawy z 27 sierpnia 2009 r. o finansach publicznych (tj. Dz. U. z 2019 r., poz. 869 z późn. zm.¹) Rada Miejska w Zakroczymiu rozstrzyga, co następuje:

§1.1. Inwestycje z zakresu komunikacji i infrastruktury technicznej służące zaspokojeniu zbiorowych potrzeb mieszkańców stanowią zadania własne gminy.

2. Wykaz zadań własnych zapisanych w planie:

Na terenie opracowania nie ma wydzielonych terenów przeznaczonych pod drogi i infrastrukturę techniczną. Dopuszcza się lokalizowanie sieci i urządzeń infrastruktury technicznej w miejscach dostępnych dla właściwych służb.

§ 2. Sposób realizacji, zapisanych w planie inwestycji z zakresu usług publicznych, które należą do zadań gminy:

- 1) realizacja w oparciu o obowiązujące przepisy, w tym Prawo zamówień publicznych;
- 2) w oparciu o inne przepisy branżowe.

§ 3.1. Zasady finansowania zapisanych w planie inwestycji z zakresu infrastruktury technicznej, które należą do zadań własnych gminy, zgodnie z przepisami o finansach publicznych odbywać się będą poprzez:

- 1) wydatki z budżetu gminy zgodnie z uchwałą budżetową;
- 2) współfinansowanie środkami zewnętrznymi, poprzez budżet gminy – w ramach, m.in.
 - a) dotacji unijnych,
 - b) dotacji samorządu województwa,
 - c) dotacji i pożyczek z funduszy celowych,
 - d) z kredytów i pożyczek bankowych,
 - e) z udziału inwestorów zewnętrznych na podstawie odrębnych porozumień,
 - f) innych środków zewnętrznych.

2. Można zakładać, że realizacja planu może trwać 15-20 lat. Oznacza to, że wydatki na realizację inwestycji infrastrukturalnych będą rozkładać się na kolejne lata tego okresu, przy czym nie oznacza to, że będą one równomiernie rozłożone na te lata.

3. Ustalenia realizacyjne, wynikające z planowania i koordynowania zakresu i finansowania inwestycji, dokonane z uwzględnieniem ww. „programów sektorowych” oraz corocznych budżetów gminy – określające terminy, zakresy (w tym etapowanie) realizacji oraz wielkość i strukturę finansowania inwestycji, dokonywane zgodnie z przepisami o finansach publicznych oraz wewnętrznymi uregulowaniami obowiązującymi w gminie Zakroczym, nie wymagają wprowadzania zmian do niniejszego rozstrzygnięcia.

¹ Zmiany tekstu jednolitego wymienionej ustawy zostały ogłoszone w Dz. U. z 2019 r. poz. 869, 284, 374, 568, 695, 1175 i 1649