



DZIENNIK URZĘDOWY

WOJEWÓDZTWA MAZOWIECKIEGO

Warszawa, dnia 18 listopada 2020 r.

Poz. 11348

UCHWAŁA NR XXVII/168/20 RADY GMINY LEONCIN

z dnia 23 września 2020 r.

w sprawie: uchwalenia miejscowego planu zagospodarowania przestrzennego miejscowości Nowy Wilków, gmina Leoncin

Na podstawie art. 18 ust. 2 pkt 5 ustawy z dnia 8 marca 1990 r. o samorządzie gminnym (t.j. Dz. U. z 2020 r., poz. 713) i art. 20 ust. 1 ustawy z dnia 27 marca 2003 r. o planowaniu i zagospodarowaniu przestrzennym (t.j. Dz. U. z 2020 r., poz. 293 z późn. zm.), w związku z uchwałą Nr XIII/90/2019 Rady Gminy Leoncin z dnia 25 września 2019 r. w sprawie przystąpienia do sporządzenia miejscowego planu zagospodarowania przestrzennego miejscowości Nowy Wilków, gmina Leoncin, stwierdzając, że niniejszy plan nie narusza ustaleń studium uwarunkowań i kierunków zagospodarowania przestrzennego gminy Leoncin, zatwierdzonym uchwałą nr XLVIII/232/13 Rady Gminy Leoncin z dnia 17 kwietnia 2013 r., uchwala się co następuje:

Rozdział 1. Przepisy ogólne

§ 1. 1. Uchwala się miejscowy plan zagospodarowania przestrzennego miejscowości Nowy Wilków, gmina Leoncin, zwany dalej "planem".

2. Plan obejmuje obszar, którego granice stanowią od zachodu, północy i wschodu granica obrębu ewidencyjnego Nowy Wilków, od południa, zachodnia granica działki o nr ewid. 161, południowa granica działki o nr ewid. 159, wschodnia i południowa granica działki o nr ewid. 160/2, wschodnia granica działki o nr ewid. 111, południowa i zachodnia granica działki o nr ewid. 110, południowa granica działki o nr ewid. 108 i 107.

3. Integralną częścią uchwały jest załącznik nr 1 – rysunek planu w skali 1:2000.

4. Ponadto załącznikami do uchwały są:

- 1) załącznik nr 2 – rozstrzygnięcie o sposobie rozpatrzenia nieuwzględnionych uwag do projektu planu,
- 2) załącznik nr 3 – rozstrzygnięcie o sposobie realizacji i zasadach finansowania inwestycji z zakresu infrastruktury technicznej, które należą do zadań własnych gminy.

§ 2. 1. W planie określa się:

- 1) przeznaczenie terenów oraz linie rozgraniczające tereny o różnym przeznaczeniu lub różnych zasadach zagospodarowania;
- 2) zasady ochrony i kształtowania ładu przestrzennego;
- 3) zasady ochrony środowiska, przyrody i krajobrazu;
- 4) zasad ochrony dziedzictwa kulturowego i zabytków;

- 5) zasady kształtowania zabudowy oraz wskaźniki zagospodarowania terenu, maksymalną i minimalną intensywność zabudowy jako wskaźnik powierzchni całkowitej zabudowy w odniesieniu do powierzchni działki budowlanej, minimalny udział procentowy powierzchni biologicznie czynnej w odniesieniu do powierzchni działki budowlanej, maksymalną wysokość zabudowy, minimalną liczbę miejsc do parkowania w tym miejsca przeznaczone na parkowanie pojazdów zaopatrzonych w kartę parkingową i sposób ich realizacji oraz linie zabudowy i gabaryty obiektów;
- 6) granic i sposobów zagospodarowania terenów lub obiektów podlegających ochronie, na podstawie odrębnych przepisów;
- 7) szczegółowe zasady i warunki scalania i podziału nieruchomości objętych planem miejscowym;
- 8) szczególne warunki zagospodarowania terenów oraz ograniczenia w ich użytkowaniu, w tym zakaz zabudowy;
- 9) zasady modernizacji, rozbudowy i budowy systemów komunikacji i infrastruktury technicznej;
- 10) sposób i termin tymczasowego zagospodarowania, urządzania i użytkowania terenów;
- 11) stawki procentowe, na podstawie których ustala się opłatę, o której mowa w art. 36 ust. 4. ustawy o planowaniu i zagospodarowaniu przestrzennym z dnia 27 marca 2003 r.;
- 12) sposób usytuowania obiektów budowlanych w stosunku do dróg i innych terenów publicznie dostępnych oraz do granic przyległych nieruchomości, kolorystykę obiektów budowlanych oraz pokrycie dachów;
- 13) minimalną powierzchnię nowo wydzielonych działek budowlanych.

2. W planie nie określa się, ponieważ nie odnoszą się do obszaru planu:

- 1) zasad kształtowania krajobrazu;
- 2) zasad ochrony krajobrazów kulturowych oraz dóbr kultury współczesnej;
- 3) granic i sposobów zagospodarowania terenów górniczych, a także obszarów szczególnego zagrożenia powodzią, obszarów osuwania się mas ziemnych, krajobrazów priorytetowych określonych w audycie krajobrazowym oraz w planach zagospodarowania przestrzennego województwa;
- 4) wymagań wynikających z potrzeb kształtowania przestrzeni publicznych.

§ 3. 1. Na rysunku planu wyznacza się tereny o następujących przeznaczeniach:

- 1) teren zabudowy mieszkaniowej jednorodzinnej oznaczony symbolem: **MN**;
- 2) teren zabudowy mieszkaniowej jednorodzinnej z równorzędną zabudową usługową oznaczony symbolem: **MN-U**;
- 3) teren rolniczy oznaczony symbolem: **R**;
- 4) teren zieleni krajobrazowej oznaczony symbolem: **ZK**;
- 5) teren lasów oznaczony symbolem: **ZL**;
- 6) teren wód powierzchniowych oznaczony symbolem: **WS**;
- 7) teren rowów melioracyjnych oznaczony symbolem: **WSR**;
- 8) teren dróg publicznych klasy zbiorczej oznaczony symbolem: **KDZ**;
- 9) teren dróg publicznych klasy lokalnej oznaczony symbolem: **KDL**;
- 10) teren dróg publicznych klasy dojazdowej oznaczony symbolem: **KDD**;
- 11) teren dróg wewnętrznych oznaczony symbolem: **KDW**;

2. Następujące oznaczenia graficzne na rysunku planu są obowiązującymi ustaleniami planu

- 1) granica obszaru objętego planem;
- 2) linie rozgraniczające tereny o różnym przeznaczeniu lub różnych zasadach zagospodarowania;
- 3) nieprzekraczalne linie zabudowy;

- 4) nieprzekraczalne linie zabudowy od lasu;
- 5) punkt zmiany typu linii zabudowy;
- 6) zwymiarowane wzajemne odległości elementów zagospodarowania;
- 7) przeznaczenie terenów oznaczone numerem i symbolem literowym;
- 8) granica strefy ochrony konserwatorskiej zabytków archeologicznych;
- 9) obiekt zabytkowy wskazany do ochrony;
- 10) pas technologiczny napowietrznej linii elektroenergetycznej SN15kV.

3. Następujące oznaczenia graficzne na rysunku planu mają charakter informacyjny:

- 1) sieć elektroenergetyczna napowietrzna średniego napięcia 15kV;
- 2) słupowa stacja transformatorowa;
- 3) granica Kampinoskiego Parku Narodowego;
- 4) granica Obszaru Specjalnej Ochrony Ptaków Natura 2000 „Puszcza Kampinoska”;
- 5) granica Obszaru Specjalnej Ochrony Siedlisk Natura 2000 „Puszcza Kampinoska”;
- 6) granica obszaru narażonego na zalanie w przypadku uszkodzenia wału.

§ 4. 1. Ilekróć w planie używa się określeń takich jak:

- 1) „dach płaski” należy przez to rozumieć dach o kącie nachylenia połaci do 12°;
- 2) **„nieprzekraczalna linia zabudowy”** należy przez to rozumieć: wskazaną na rysunku planu linię ograniczającą obszar na którym dopuszcza się wznoszenie budynków;
- 3) **„nieprzekraczalna linia zabudowy od lasu”** należy przez to rozumieć: linię określającą możliwość lokalizacji budynku według definicji pkt 2, dla której obowiązują przepisy odrębne z zakresu prawa budowlanego;
- 4) **„przeznaczenie podstawowe”** należy przez to rozumieć: ustalone w planie przeznaczenie przeważające na działce budowlanej, tzn. takie, którego powierzchnia użytkowa obiektów nie może być mniejsza niż 60% powierzchni użytkowej wszystkich obiektów na działce budowlanej, a w przypadku terenów niezabudowanych powierzchnia wskazana pod to przeznaczenie nie może być mniejsza niż 60% powierzchni działki budowlanej;
- 5) **„przeznaczenie uzupełniające”** należy przez to rozumieć: przeznaczenie terenu, które uzupełnia lub wzbogaca przeznaczenie podstawowe i zajmuje co najwyżej 40 % powierzchni użytkowej wszystkich obiektów na działce budowlanej, a w przypadku terenów niezabudowanych powierzchnia wskazana pod to przeznaczenie nie może być większa niż 40% powierzchni działki budowlanej;
- 6) **„teren”** należy przez to rozumieć: fragment obszaru objęty planem o określonym przeznaczeniu lub określonych zasadach zagospodarowania, wydzielony na rysunku planu liniami rozgraniczającymi, oznaczony kolejnym numerem i odpowiednim symbolem literowym;
- 7) **„udział procentowy powierzchni biologicznie czynnej”** należy przez to rozumieć: stosunek terenu biologicznie czynnego do powierzchni działki budowlanej;
- 8) **„usługi nieuciążliwe”** należy przez to rozumieć: działalność usługową, która nie powoduje przekroczenia dopuszczalnych standardów jakości środowiska oraz uciążliwości poza terenem, do którego prowadzący działalność posiada tytuł prawny, która nie jest zaliczana do przedsięwzięć mogących zawsze znacząco oddziaływać na środowisko;
- 9) **„uciążliwościach”** należy przez to rozumieć emisje będące skutkiem działalności człowieka przekraczające standardy emisyjne, a w szczególności wprowadzane do powietrza, wody, gleby lub ziemi: substancje i energie, a zwłaszcza: pyły, ciepło, hałas, wibracje, pola elektromagnetyczne, jak również zanieczyszczenie ściekami i odpadami, przekraczające obowiązujące normy zawarte w przepisach odrębnych z zakresu ochrony środowiska.

2. Pozostałe, niezdefiniowane określenia użyte w ustaleniach niniejszej uchwały należy rozumieć zgodnie z definicjami zawartymi w przepisach odrębnych.

Rozdział 2.

Ustalenia ogólne

§ 5. 1. Ustala się zasady ochrony i kształtowania ład przestrzennego oraz parametry i wskaźniki kształtowania zabudowy oraz zagospodarowania terenu:

- 1) nakazuje się lokalizowanie nowej zabudowy zgodnie z wyznaczonymi na rysunku planu nieprzekraczalnymi liniami zabudowy;
- 2) ustala się następujące odległości linii zabudowy od terenów dróg oznaczonych na rysunku planu symbolami:
 - a) KDZ, KDL: 8 m,
 - b) KDD: 6 m,
 - c) KDW: 5 m;
- 3) dopuszcza się sytuowanie budynków zwróconych ścianą bez otworów okiennych i drzwiowych w stronę granicy z sąsiednią działką budowlaną w odległości 1,5 m od tej granicy lub bezpośrednio przy tej granicy;
- 4) dopuszcza się zachowanie budynków lub ich części:
 - a) zlokalizowanych niezgodnie z liniami zabudowy wyznaczonymi na rysunku planu, z dopuszczeniem ich przebudowy i rozbudowy bez zwiększania obrysu wykraczającego poza ustalone w niniejszym planie linie zabudowy,
 - b) niezgodnych z parametrami i wskaźnikami zabudowy oraz zagospodarowania terenu zapisanymi w ustaleniach planu, z możliwością ich przebudowy w sposób nie zwiększający kolizji z pozostałymi ustaleniami planu,
 - c) z funkcjami innymi niż ustalone w planie, z dopuszczeniem ich przebudowy, pod warunkiem że działalność w nich prowadzona nie będzie stanowiła uciążliwości wykraczającej poza granicę lokali i/lub działek, na których jest prowadzona oraz nie będzie ograniczała możliwości wprowadzenia ustaleń planu w lokalach i na działkach sąsiednich;
- 5) nakazuje się wprowadzenie niezbędnych warunków do korzystania z obiektów usługowych przez osoby niepełnosprawne, w tym osoby starsze;
- 6) ustala się minimalne powierzchnie nowo wydzielonych działek budowlanych zgodnie z ustaleniami szczegółowymi;
- 7) dopuszcza się mniejsze powierzchnie nowo wydzielonych działek budowlanych niż określona w ustaleniach szczegółowych poszczególnych terenów, celem powiększenia działek sąsiednich oraz pod urządzenia i obiekty infrastruktury technicznej;
- 8) dopuszcza się wykorzystanie pod zabudowę działek budowlanych o powierzchni mniejszej niż określona w ustaleniach szczegółowych poszczególnych terenów, jeżeli ich powierzchnia uległa zmniejszeniu w skutek wydzielania działki na cele dróg publicznych oraz urządzeń infrastruktury technicznej;
- 9) dopuszcza się lokalizowanie zabudowy na działkach budowlanych wydzielonych przed dniem obowiązywania planu zgodnie z prawomocnymi decyzjami podziałowymi, pod warunkiem stosowania określonych w planie parametrów i wskaźników kształtowania zabudowy oraz zagospodarowania terenu;
- 10) ustala się maksymalną wysokość dla obiektów małej architektury – 6 m;
- 11) nakazuje się ujednolicenia pokrycia i kolorystyki dachów spadzistych oraz kolorystyki elewacji budynków na działce budowlanej;
- 12) ustala się pokrycie i kolorystykę dachów spadzistych:
 - a) materiał pokrycia dachowego - blacha, dachówka bitumiczna, dachówka ceramiczna lub cementowa,
 - b) kolorystyka dachów:

- dla barwionych materiałów – ciemniejsze odcienie kolorów: ceglastego, czerwonego, brązowego oraz grafitowego,
- dla niebarwionych materiałów - ich kolor naturalny;

13) ustala się kolorystykę elewacji budynków:

- a) dla barwionych materiałów elewacyjnych - kolor biały oraz jasne odcienie kolorów: szarego beżowego i żółtego,
- b) dla niebarwionych materiałów elewacyjnych, takich jak drewno, kamień, szkło, metal, cegła - ich kolor naturalny,
- c) dopuszcza się stosowanie innych kolorów wyłącznie na fragmentach ścian budynków nieprzekraczających 25 % powierzchni danej elewacji;

2. Ustala się zasady ochrony środowiska, przyrody i krajobrazu kulturowego:

- 1) zakazuje się lokalizowania przedsięwzięć mogących zawsze znacząco oddziaływać na środowisko, z wyjątkiem infrastruktury technicznej;
- 2) zakazuje się lokalizowania przedsięwzięć mogących potencjalnie znacząco oddziaływać na środowisko, dla których przeprowadzona ocena oddziaływania na środowisko wykaże negatywny wpływ oddziaływania na środowisko, z wyjątkiem infrastruktury technicznej;
- 3) cały obszar planu znajduje się w granicach otuliny Kampinoskiego Parku Narodowego, w jej zasięgu obowiązują ustalenia ochronne zgodne z przepisami odrębnymi;
- 4) nakazuje się zachowanie ciągłości rowów melioracyjnych z możliwością remontów, przebudowy, budowy przepustów i kładek oraz przykrycia;
- 5) zakazuje się przekraczania standardów jakości środowiska ustalonych w przepisach odrębnych poza granicami działki, do której prowadzący działalność posiada tytuł prawny;
- 6) w zakresie ochrony akustycznej ustala się na terenach oznaczonych symbolem:
 - a) **MN** przyjmuje się kwalifikację w zakresie dopuszczalnych poziomów hałasu w środowisku zgodnie z przepisami odrębnymi, jak dla terenów zabudowy mieszkaniowej jednorodzinnej,
 - b) **MN-U** przyjmuje się kwalifikację w zakresie dopuszczalnych poziomów hałasu w środowisku zgodnie z przepisami odrębnymi, jak dla terenów zabudowy mieszkaniowo – usługowej;

3. Granice i sposoby zagospodarowania terenów lub obiektów podlegających ochronie, na podstawie odrębnych przepisów:

- 1) wskazuje się granicę obszaru narażonego na zalanie w przypadku uszkodzenia lub przerwania wału przeciwpowodziowego zgodnie z rysunkiem planu, w jej zasięgu obowiązują ustalenia zgodne z przepisami odrębnymi dotyczącymi ochrony przed powodzią;

4. Ustala się szczegółowe zasady i warunki scalania i podziału nieruchomości:

- 1) nie ustala się granic obszarów wymagających przeprowadzenia scalenia i podziału nieruchomości;
- 2) ustala się parametry działek:
 - a) minimalna powierzchnia działki: 1000 m² na terenach **MN**, **MN-U**,
 - b) minimalna szerokość frontu działki na terenach oznaczonych symbolami: **MN**, **MN-U**: 20 m;
- 3) ustala się kąt położenia granicy działki:
 - a) w zakresie – 70° ÷ 110° w stosunku do pasa drogowego,
 - b) równolegle lub prostopadle do istniejących granic działek;

5. Ustala się szczególne warunki zagospodarowania terenów oraz ograniczenia w ich użytkowaniu, w tym zakaz zabudowy:

- 1) zakazuje się na całym obszarze objętym planem lokalizowania usług uciążliwych oraz związanych z gospodarką odpadami, magazynowaniem, spalaniem i recyklingiem;

6. Ustala się zasady modernizacji, rozbudowy i budowy systemów komunikacji:

- 1) w zakresie układu drogowo – ulicznego:
 - a) ustala się, że układ dróg publicznych w obszarze objętym planem stanowią wymienione poniżej drogi wydzielone liniami rozgraniczającymi na rysunku planu:
 - 1.KDZ,
 - 2.KDL, 3.KDL,
 - 4.KDD, 5.KDD, 6.KDD, 7.KDD,
 - b) ustala się obsługę komunikacyjną istniejącego i projektowanego zagospodarowania wyznaczonych terenów, poprzez wewnętrzny układ dróg, na który składają się drogi oznaczone symbolami:
 - 1.KDZ,
 - 2.KDL, 3.KDL,
 - 4.KDD, 5.KDD, 6.KDD, 7.KDD,
 - drogi wewnętrzne,
 - oraz poprzez zewnętrzny układ dróg;
- 2) w zakresie parkowania nakazuje się zapewnienie miejsc do parkowania, w tym miejsc postojowych dla pojazdów zaopatrzonych w kartę parkingową w ilości nie mniejszej niż:
 - a) 2 miejsca postojowe na jeden lokal mieszkalny zabudowy mieszkaniowej jednorodzinnej,
 - b) 1 miejsca postojowe na 4 miejsc konsumpcyjnych w punktach gastronomicznych, lecz nie mniej niż 2 miejsca postojowe na jeden lokal użytkowy,
 - c) 4 miejsca postojowe na 10 łóżek + minimum: 5 miejsc postojowych na 10 osób zatrudnionych w usługach turystyki: hotelach, motelach, itp.,
 - d) 1 miejsce postojowe na 35 m² powierzchni użytkowej usług pozostałych, lecz nie mniej niż 2 miejsca postojowe na jeden lokal użytkowy;
- 3) ustala się realizację miejsc do parkowania dla obiektów nowo realizowanych, rozbudowywanych, nadbudowywanych lub zmieniających sposób użytkowania na działkach budowlanych, na których znajdują się te obiekty;
- 4) dopuszcza się realizację miejsc do parkowania w formie:
 - a) wydzielonych miejsc na powierzchni terenu,
 - b) garaży wbudowanych w bryłę budynków,
 - c) garaży wolnostojących;
- 5) nakazuje się zapewnienie co najmniej 2 miejsc do parkowania dla rowerów na każde 100 m² powierzchni użytkowej usług;
- 6) ustala się minimalną szerokość dojazdu do nowo wydzielanych działek dla terenów **MN, MN-U**:
 - a) 5 m dla dojazdu od 1 do 2 działek,
 - b) 6 m dla dojazdu od 3 do 6 działek,
 - c) 8 m dla dojazdu powyżej: 6 działek;
- 7) ustala się wydzielanie placów do zawracania na zakończeniu dojazdów do działek o promieniu minimum – 6 m.

7. Ustala się zasady modernizacji, rozbudowy i budowy sieci infrastruktury technicznej:

- 1) w zakresie rozbudowy i budowy systemu infrastruktury technicznej:
 - a) nakazuje się lokalizowanie sieci i urządzeń infrastruktury technicznej w liniach rozgraniczających dróg publicznych i wewnętrznych,

- b) dopuszcza się lokalizowanie sieci i urządzeń infrastruktury technicznej poza liniami rozgraniczającymi dróg publicznych w sposób nie kolidujący z projektowanym lub istniejącym zagospodarowaniem tych terenów, w miejscach dostępnych dla właściwych służb eksploatacyjnych,
 - c) ustala się maksymalną wysokość obiektów i urządzeń infrastruktury technicznej – 30 m,
 - d) dopuszcza się budowę nowych oraz zachowanie, przebudowę i rozbudowę istniejących sieci i urządzeń infrastruktury technicznej,
 - e) w zakresie warunków powiązań sieci infrastruktury technicznej z układem zewnętrznym ustala się jej powiązanie terenami ciągów komunikacyjnych oraz terenami o innych funkcjach w zależności od potrzeb oraz przebiegów istniejących;
- 2) w zakresie zaopatrzenia w wodę:
- a) nakazuje się zaopatrzenie w wodę z istniejącej i projektowanej sieci wodociągowej o przekroju minimum $\varnothing$ 90 mm,
 - b) do czasu budowy i oddania do użytkowania sieci wodociągowej dopuszcza się zaopatrzenie w wodę z indywidualnych ujęć wody,
 - c) nakazuje się zapewnienie zaopatrzenia w wodę do celów przeciwpożarowych zgodnie z przepisami odrębnymi;
- 3) w zakresie odprowadzania ścieków:
- a) ustala się odprowadzenie ścieków do z istniejącej i projektowanej sieci kanalizacji sanitarnej o przekroju minimum $\varnothing$ 90 mm,
 - b) nakazuje się podłączenia budynków do sieci kanalizacji sanitarnej wybudowanej do ich obsługi,
 - c) dopuszcza się odprowadzanie ścieków z budynków do szczelnych, atestowanych zbiorników, bezodpływowych, wyłącznie w przypadku braku sieci kanalizacyjnej przewidzianej do ich obsługi,
 - d) w przypadku powstania ścieków niespełniających standardów, nakazuje się ich podczyszczenie przed wprowadzeniem do kanalizacji sanitarnej;
- 4) w zakresie odprowadzania wód opadowych i roztopowych:
- a) nakazuje się zagospodarowanie wód opadowych i roztopowych na terenie własnym inwestora, poprzez odprowadzanie ich w stanie niezanieczyszczonym do gruntu lub zbiorników retencyjnych,
 - b) dopuszcza się odprowadzanie wód opadowych i roztopowych do kanalizacji deszczowej o przekroju min. $\varnothing$ 150,
 - c) nakazuje się neutralizowanie substancji ropopochodnych i chemicznych z powierzchni utwardzonych przed odprowadzeniem do gruntu;
- 5) w zakresie zaopatrzenia w energię elektryczną:
- a) ustala się zaopatrzenie w energię elektryczną istniejącej i projektowanej sieci elektroenergetycznej,
 - b) dopuszcza się budowę, rozbudowę i modernizację stacji transformatorowych oraz sieci rozdzielczej średniego i niskiego napięcia,
 - c) dopuszcza się wytwarzanie energii elektrycznej w urządzeniach kogeneracyjnych oraz w ogniach fotowoltaicznych o mocy do 100 kW na zasadach określonych w przepisach odrębnych;
- 6) w zakresie zaopatrzenia w gaz:
- a) ustala się zaopatrzenie z sieci gazowej o przekroju minimum $\varnothing$ 32 mm,
 - b) dla terenów zabudowy mieszkaniowej nakazuje się lokalizowanie szafek gazowych w linii ogrodzenia, otwieranych na zewnątrz,
 - c) dopuszcza się stosowania indywidualnych zbiorników z gazem płynnym dla celów bytowych i gospodarczych;

- 7) w zakresie zaopatrzenia w energię ciepłą ustala się stosowanie proekologicznych wysokosprawnych źródeł energii cieplnej, charakteryzujących się brakiem lub niską emisją substancji do powietrza, w tym odnawialnych źródeł energii, za wyjątkiem urządzeń wiatrowych;
- 8) w zakresie obsługi telekomunikacji:
- a) ustala się objęcie obszaru planu dostępem do sieci telekomunikacyjnych poprzez infrastrukturę telekomunikacyjną,
 - b) na terenach MN, MN-U dopuszcza się wyłącznie lokalizowanie infrastruktury telekomunikacyjnej o nieznacznym oddziaływaniu w rozumieniu przepisów odrębnych;
- 9) w zakresie gospodarki odpadami:
- a) nakazuje się gromadzenie, segregację i usuwanie odpadów komunalnych zgodnie z zasadami określonymi w przepisach szczególnych oraz gminnych przepisach porządkowych,
 - b) nakazuje się lokalizowanie miejsc na odpady w sposób umożliwiający dostęp do nich z dróg publicznych,
 - c) nakazuje się gromadzenie i segregację odpadów wyłącznie na obszarze działek własnych;
- 8. Ustala się sposób i terminy tymczasowego zagospodarowania, urządzania i użytkowania terenów:**
- 1) zakazuje się lokalizowania zabudowy tymczasowej: obiektów kontenerowych i barakowozów, niezwiązanych z prowadzeniem budowy;
 - 2) dopuszcza się użytkowanie działek w sposób dotychczasowy pod warunkiem, że działalność prowadzona na ich obszarze nie jest źródłem uciążliwości wykraczającej poza ich granice.

Rozdział 3.

Ustalenia szczegółowe

§ 6. Dla terenów zabudowy mieszkaniowej jednorodzinnej oznaczonych na rysunku planu symbolami: 1.MN, 2.MN, 3.MN, 4.MN, 5.MN, 6.MN, 7.MN, 8.MN, 9.MN, 10.MN, 11.MN, 12.MN, 13.MN, 14.MN, 15.MN, 16.MN, 17.MN, 18.MN, 19.MN, 20.MN, 21.MN, 22.MN, 23.MN, 24.MN, 25.MN, 26.MN ustala się:

- 1) przeznaczenie terenów:**
 - a) podstawowe: zabudowa mieszkaniowa jednorodzinna;
 - b) uzupełniające: zabudowa usług nieuciążliwych;
- 2) zasady ochrony i kształtowania ład przestrzennego oraz parametry i wskaźniki kształtowania zabudowy oraz zagospodarowania terenu:**
 - a) ustala się lokalizację zabudowy mieszkaniowej jednorodzinnej w układzie wolnostojącym,
 - b) zakazuje się realizacji nowej zabudowy na terenie 7.MN,
 - c) ustala się utrzymanie istniejącej zabudowy z możliwością remontów, przebudowy i nadbudowy dla terenu 7.MN,
 - d) dopuszcza się lokalizowanie:
 - zabudowy o funkcjach: mieszkalnej, mieszkalno-usługowej i usługowej,
 - obiektów małej architektury,
 - dojazdów,
 - uzbrojenia terenu,
 - e) zakazuje się budowy więcej niż jednego budynku z funkcją mieszkalną w obrębie jednej działki budowlanej lub zmiany funkcji w budynkach na mieszkalną, jeżeli na tych działkach znajduje się już budynek mieszkalny,
 - f) ustala się wskaźnik intensywności zabudowy:

- minimalny – 0,01,

- maksymalny – 0,6,

g) ustala się maksymalną powierzchnię zabudowy w odniesieniu do działki – 30%,

h) ustala się maksymalną powierzchnię zabudowy w odniesieniu do działki – 20% dla terenów **8.MN, 10.MN**,

i) ustala się minimalny udział powierzchni biologicznie czynnej – 50%,

j) ustala się minimalny udział powierzchni biologicznie czynnej – 80% dla terenów **8.MN, 10.MN**,

k) ustala się minimalną powierzchnię nowo wydzielanych działek budowlanych – 1000 m²,

l) ustala się maksymalną wysokość budynków:

- mieszkalnych, mieszkalno - usługowych i usługowych: 2 kondygnacje nadziemne – 11 m,

- gospodarczych i garażowych – 8 m,

m) ustala się stosowanie dachów o geometrii dwuspadowej, wielospadowej o symetrycznym układzie połaci głównych i nachyleniu w zakresie – 30° ÷ 45°,

n) ustala się stosowanie pokrycia dachów w formie: dachówki lub materiałów o wyglądzie zbliżonym do dachówki, blachy, materiałów bitumicznych,

o) ustala się stosowanie kolorystyki dachów w tonacji: czerwieni, brązu oraz szarości;

3) zasady ochrony środowiska, przyrody i krajobrazu:

a) teren **7.MN** częściowo znajduje się w Obszarze Specjalnej Ochrony Ptaków Natura 2000 „Puszcza Kampinoska” oraz w Obszarze Specjalnej Ochrony Siedlisk Natura 2000 „Puszcza Kampinoska”,

b) ustala się posadowienie budynków na działce z zachowaniem najcenniejszego drzewostanu;

4) zasady ochrony dziedzictwa kulturowego i zabytków:

a) ustala się ochronę obiektów zabytkowych na terenach: **9.MN, 12.MN, 13.MN, 15.MN** poprzez zachowanie gabarytów budynków, geometrii dachu, pierwotnych zasad kompozycji elewacji, formy otworów i stolarki oraz detali architektonicznych,

b) ustala się ochronę zabytków archeologicznych na terenach: **3.MN, 5.MN, 6.MN, 9.MN, 12.MN, 13.MN, 19.MN, 20.MN, 25.MN** (stanowiska archeologiczne nr ewid. 53-61/4, 53-61/7, 53-61/13, 53-61/18, 53-63/21, 53-61/23, 53-61-26, 53-61/31, 53-61/71, 53-61/86, 53-61-87, 53-61/91, 53-62/36, 53-62/34) w formie stref ochrony konserwatorskiej, w granicach zgodnych z oznaczeniem na rysunku planu, w jej zasięgu obowiązują ustalenia zgodne z przepisami odrębnymi dotyczącymi ochrony zabytków i opieki nad zabytkami, a także dotyczących postępowania z zabytkami w procesie budowlanym;

5) szczególne warunki zagospodarowania terenów oraz ograniczenia w ich użytkowaniu, w tym zakaz zabudowy:

a) tereny **10.MN, 13.MN, 22.MN, 23.MN** częściowo znajdują się w pasie technologicznym napowietrznej linii elektroenergetycznej SN 15kV, w jej zasięgu:

- zakazuje się lokalizowania pomieszczeń przeznaczonych na pobyt ludzi,

- zakazuje się nasadzeń zieleni przekraczającej wysokość 3 m,

- dopuszcza się skablowanie lub skablowanie z jednoczesną korektą przebiegu istniejącej napowietrznej sieci elektroenergetycznej, średniego napięcia, przy czym lokalizacja przewodów nie może powodować konieczności zwiększenia ustalonych pasów technologicznych,

- w przypadku skablowania linii energetycznej nie obowiązują ustalenia pkt 5 lit a tir pierwszy i drugi.

§ 7. Dla terenów zabudowy mieszkaniowej jednorodzinnej z równorzędną zabudową usługową oznaczonych na rysunku planu symbolami: 1.MN-U, 2.MN-U, 3.MN-U, 4.MN-U ustala się:

1) podstawowe przeznaczenie terenu:

a) zabudowa mieszkaniowa jednorodzinna,

b) zabudowa usług nieuciążliwych;

2) zasady ochrony i kształtowania ład przestrzennego oraz parametry i wskaźniki kształtowania zabudowy oraz zagospodarowania terenu:

a) ustala się lokalizację zabudowy mieszkaniowej jednorodzinnej w układzie wolnostojącym,

b) dopuszcza się lokalizowanie:

- zabudowy o funkcjach: mieszkalnej, mieszkalno-usługowej i usługowej,
- dopuszcza się stosowanie przeznaczeń określonych w pkt 2 lit. b tir. 1 oddzielnie, łącznie i łącznie w jednym budynku w dowolnych proporcjach,
- budynków gospodarczych i garażowych,
- obiektów małej architektury,
- dojazdów,
- uzbrojenia terenu,

c) zakazuje się budowy więcej niż jednego budynku z funkcją mieszkalną w obrębie jednej działki budowlanej lub zmiany funkcji w budynkach na mieszkalną, jeżeli na tych działkach znajduje się już budynek mieszkalny,

d) ustala się wskaźnik intensywności zabudowy:

- minimalny – 0,01,
- maksymalny – 0,6,

e) ustala się maksymalną powierzchnię zabudowy w odniesieniu do działki – 50%,

f) ustala się minimalny udział powierzchni biologicznie czynnej – 30%,

g) ustala się minimalną powierzchnię nowo wydzielanych działek budowlanych – 1000 m²,

h) ustala się maksymalną wysokość budynków:

- mieszkalnych, mieszkalno-usługowych i usługowych: 2 kondygnacje nadziemne – 12 m,
- gospodarczych i garażowych – 8 m;

i) ustala się stosowanie dachów o geometrii dwuspadowej, wielospadowej o symetrycznym układzie połaci głównych i nachyleniu w zakresie – 30° ÷ 45°,

j) dopuszcza się stosowanie dachów płaskich;

k) ustala się stosowanie pokrycia dachów w formie: dachówki lub materiałów o wyglądzie zbliżonym do dachówki, blachy, materiałów bitumicznych,

l) ustala się stosowanie kolorystyki dachów w tonacji: czerwieni, brązu oraz szarości.

§ 8. Dla terenów rolniczych oznaczonych na rysunku planu symbolami: 1.R, 2.R, 3.R, 4.R, 5.R, 6.R, 7.R, 8.R, 9.R, 10.R, 11.R, 12.R, 13.R, 14.R, 15.R ustala się:

1) podstawowe przeznaczenie terenów: tereny rolnicze;

2) zasady ochrony i kształtowania ład przestrzennego oraz parametry i wskaźniki kształtowania zabudowy oraz zagospodarowania terenu:

a) dopuszcza się lokalizację uzbrojenia terenu,

b) zakazuje się zabudowy na terenach: **1.R, 3.R, 6.R, 8.R, 10.R, 13.R, 14.R,**

c) dopuszcza się tworzenie nowej zabudowy zagrodowej dla gospodarstw rolnych o wielkości powyżej 1,0 ha na terenach: **2.R, 4.R, 5.R, 7.R, 9.R, 11.R, 12.R, 15.R,**

d) ustala się wskaźnik intensywności zabudowy:

- minimalny – 0,001,

- maksymalny – 0,3,

e) ustala się maksymalną powierzchnię zabudowy w odniesieniu do działki – 20%,

f) ustala się minimalny udział powierzchni biologicznie czynnej – 80%,

g) ustala się minimalną powierzchnię nowo wydzielanych działek budowlanych – 3000 m²,

h) ustala się maksymalną wysokość budynków:

- mieszkalnych: 2 kondygnacje nadziemne – 9 m,

- gospodarczych i garażowych – 8 m,

- inwentarskich – 11 m,

i) ustala się stosowanie dachów o geometrii dwuspadowej, wielospadowej o symetrycznym układzie połączy głównych i nachyleniu w zakresie – 30° ÷ 45°,

j) ustala się stosowanie pokrycia dachów w formie: dachówki lub materiałów o wyglądzie zbliżonym do dachówki, blachy, materiałów bitumicznych,

k) ustala się stosowanie kolorystyki dachów w tonacji: czerwieni, brązu oraz szarości,

l) ustala się maksymalną dopuszczalną wielkość chowu lub hodowli zwierząt – 39 DJP w jednym gospodarstwie rolnym;

3) zasady ochrony środowiska, przyrody i krajobrazu:

a) teren **10.R** częściowo znajduje się w Obszarze Specjalnej Ochrony Ptaków Natura 2000 „Puszcza Kampinoska” oraz w Obszarze Specjalnej Ochrony Siedlisk Natura 2000 „Puszcza Kampinoska”;

4) zasady ochrony dziedzictwa kulturowego i zabytków:

a) ustala się ochronę zabytków archeologicznych na terenach: **2.R, 4.R, 5.R, 6.R, 7.R, 9.R, 11.R, 15.R** (stanowiska archeologiczne nr ewid. 53-61/7, 63-61/8, 53-61/21, 53-61/23, 53-61/28, 53-62/50, 53-62/64, 53-61/71, 53-61/72, 53-61/73, 53-61/74, 53-61/75, 53-61/76, 53-61/77, 53-61/78, 53-61/79, 53-61/80, 53-61/87, 53-61/88, 53-61/89, 53-61/90, 53-61/101) w formie stref ochrony konserwatorskiej, w granicach zgodnych z oznaczeniem na rysunku planu, w jej zasięgu obowiązują ustalenia zgodne z przepisami odrębnymi dotyczącymi ochrony zabytków i opieki nad zabytkami, a także dotyczących postępowania z zabytkami w procesie budowlanym;

5) szczególne warunki zagospodarowania terenów oraz ograniczenia w ich użytkowaniu, w tym zakaz zabudowy:

a) tereny **4.R, 5.R** częściowo znajdują się w pasie technologicznym napowietrznej linii elektroenergetycznej SN 15kV, w jej zasięgu:

- zakazuje się lokalizowania pomieszczeń przeznaczonych na pobyt ludzi,

- zakazuje się nasadzeń zieleni przekraczającej wysokość 3 m,

- dopuszcza się skablowanie lub skablowanie z jednoczesną korektą przebiegu istniejącej napowietrznej sieci elektroenergetycznej, średniego napięcia, przy czym lokalizacja przewodów nie może powodować konieczności zwiększenia ustalonych pasów technologicznych,

- w przypadku skablowania linii energetycznej nie obowiązują ustalenia pkt 5 lit. a tir pierwszy i drugi.

§ 9. Dla terenów zieleni krajobrazowej oznaczonej na rysunku planu symbolami: 1.ZK, 2.ZK, 3.ZK, 4.ZK, 5.ZK, 6.ZK, 7.ZK, 8.ZK, 9.ZK, 10.ZK, 11.ZK, 12.ZK, 13.ZK, 14.ZK, 15.ZK, 16.ZK, 17.ZK, 18.ZK, 19.ZK, 20.ZK, 21.ZK, 22.ZK, 23.ZK, 24.ZK, 25.ZK, 26.ZK, 27.ZK, 28.ZK, 29.ZK, 30.ZK, 31.ZK, 32.ZK, 33.ZK, 34.ZK ustala się:

1) **podstawowe przeznaczenie terenów:** zieleni krajobrazowa;

2) **zasady ochrony i kształtowania ład przestrzennego oraz parametry i wskaźniki kształtowania zabudowy oraz zagospodarowania terenu:**

- a) dopuszcza się lokalizację uzbrojenia terenu,
- b) zakazuje się zabudowy,
- c) ustala się minimalny udział powierzchni biologicznie czynnej: 90%;

3) zasady ochrony środowiska, przyrody i krajobrazu:

- a) ustala się zachowanie i utrzymanie porostu lęgowego lub łąk,
- b) teren **28.ZK** częściowo znajduje się w Obszarze Specjalnej Ochrony Ptaków Natura 2000 „Puszcza Kampinoska” oraz w Obszarze Specjalnej Ochrony Siedlisk Natura 2000 „Puszcza Kampinoska”;

4) zasady ochrony dziedzictwa kulturowego i zabytków, w tym krajobrazów kulturowych:

- a) ustala się ochronę zabytków archeologicznych na terenach: **2.ZK, 5.ZK, 18.ZK, 20.ZK** (stanowisko archeologiczne nr ewid. 53-61/4, 53-61/74, 53-62/64, 53-61/87, 53-61/89) w formie stref ochrony konserwatorskiej, w granicach zgodnych z oznaczeniem na rysunku planu, w jej zasięgu obowiązują ustalenia zgodne z przepisami odrębnymi dotyczącymi ochrony zabytków i opieki nad zabytkami, a także dotyczących postępowania w procesie budowlanym.

§ 10. Dla terenów lasów oznaczonych na rysunku planu symbolami: 1.ZL, 2.ZL, 3.ZL, 4.ZL, 5.ZL, 6.ZL, 7.ZL, 8.ZL, 9.ZL, 10.ZL, 11.ZL, 12.ZL, 13.ZL, 14.ZL, 15.ZL, 16.ZL, 17.ZL, 18.ZL, 19.ZL, 20.ZL, 21.ZL, 22.ZL, 23.ZL, 24.ZL, 25.ZL, 26.ZL, 27.ZL, 28.ZL, 29.ZL, 30.ZL, 31.ZL, 32.ZL, 32.ZL, 33.ZL, 34.ZL, 35.ZL, 36.ZL ustala się:

- 1) podstawowe przeznaczenie terenów: las;
- 2) **zasady ochrony i kształtowania ładu przestrzennego oraz parametry i wskaźniki kształtowania zabudowy oraz zagospodarowania terenu:**
 - a) zakazuje się zabudowy;
- 3) **zasady ochrony środowiska, przyrody i krajobrazu:**
 - a) teren **36.ZL** znajduje się w granicach Kampinoskiego Parku Narodowego, w jej zasięgu obowiązują ustalenia zgodne z przepisami odrębnymi;
- 4) **zasady ochrony dziedzictwa kulturowego i zabytków:**
 - a) ustala się ochronę zabytków archeologicznych na terenie **9.ZL** (stanowisko archeologiczne nr ewid. 53-61/71) w formie stref ochrony konserwatorskiej, w granicach zgodnych z oznaczeniem na rysunku planu, w jej zasięgu obowiązują ustalenia zgodne z przepisami odrębnymi dotyczącymi ochrony zabytków i opieki nad zabytkami.

§ 11. Dla terenów rowów melioracyjnych oznaczonych na rysunku planu symbolami: 1.WSR, 2.WSR, 3.WSR, 4.WSR, 5.WSR, 6.WSR, 7.WSR, 8.WSR, 9.WSR, 10.WSR, 11.WSR, 12.WSR, 13.WSR, 14.WSR, 15.WSR, 16.WSR, 17.WSR, 18.WSR, 19.WSR, 20.WSR, 21.WSR, 22.WSR, 23.WSR, 24.WSR ustala się:

- 1) podstawowe przeznaczenie terenów: rowy melioracyjne;
- 2) **zasady ochrony i kształtowania ładu przestrzennego oraz parametry i wskaźniki kształtowania zabudowy oraz zagospodarowania terenu:**
 - a) dopuszcza się lokalizowanie przejazdów, przepustów, kładek pieszych i rowerowych.

§ 12. Dla terenów wód powierzchniowych oznaczonych na rysunku planu symbolami: 1.WS, 2.WS, 3.WS, 4.WS ustala się:

- 1) podstawowe przeznaczenie terenów: wody powierzchniowe – Kanał Kromnowski;
- 2) **zasady ochrony i kształtowania ładu przestrzennego oraz parametry i wskaźniki kształtowania zabudowy oraz zagospodarowania terenu:**
 - a) dopuszcza się lokalizowanie przejazdów, przepustów, kładek pieszych i rowerowych;
- 3) **zasady ochrony środowiska, przyrody i krajobrazu:**
 - a) teren **4.WS** częściowo znajduje się w Obszarze Specjalnej Ochrony Ptaków Natura 2000 „Puszcza Kampinoska” oraz w Obszarze Specjalnej Ochrony Siedlisk Natura 2000 „Puszcza Kampinoska”.

§ 13. Dla terenu dróg publicznych klasy zbiorczej oznaczonego na rysunku planu symbolem 1.KDZ się:

- 1) podstawowe przeznaczenie terenów: droga publiczna klasy zbiorczej – jako droga powiatowa;
- 2) **zasady ochrony i kształtowania ładu przestrzennego oraz parametry i wskaźniki kształtowania zabudowy oraz zagospodarowania terenu:**
 - a) dopuszcza się lokalizację:
 - uzbrojenia terenu,
 - obiektów małej architektury;
- 3) **zasady modernizacji, rozbudowy i budowy systemów komunikacji:**
 - a) ustala się szerokość drogi w liniach rozgraniczających zgodnie z rysunkiem planu;
- 4) **warunki powiązań układu komunikacyjnego z układem zewnętrznym:**
 - a) powiązania układu komunikacyjnego z układem zewnętrznym: od strony zachodniej i wschodniej z dalszym ciągiem drogi powiatowej.

§ 14. Dla terenów dróg publicznych klasy lokalnej oznaczonych na rysunku planu symbolami: 2.KDL, 3.KDL ustala się:

- 1) **podstawowe przeznaczenie terenu:** droga publiczna klasy lokalnej – jako droga gminna;
- 2) **zasady ochrony i kształtowania ładu przestrzennego oraz parametry i wskaźniki kształtowania zabudowy oraz zagospodarowania terenu:**
 - a) dopuszcza się lokalizowanie:
 - obiektów małej architektury,
 - infrastruktura techniczna;
- 3) **zasady modernizacji, rozbudowy i budowy systemów komunikacji:**
 - a) ustala się szerokość dróg w liniach rozgraniczających zgodnie z rysunkiem planu;
- 4) **warunki powiązań układu komunikacyjnego z układem zewnętrznym:**
 - a) ustala się powiązanie układu komunikacyjnego z układem zewnętrznym drogi **2.KDL** od strony północnej z dalszym ciągiem drogi lokalnej oraz drogi **3.KDL** od strony południowej z dalszym ciągiem drogi lokalnej.

§ 15. Dla terenów dróg publicznych klasy dojazdowej oznaczonych na rysunku planu symbolami: 4.KDD, 5.KDD, 6.KDD, 7.KDD ustala się:

- 1) **podstawowe przeznaczenie terenu:** droga publiczna klasy dojazdowej – jako droga gminna;
- 2) **zasady ochrony i kształtowania ładu przestrzennego oraz parametry i wskaźniki kształtowania zabudowy oraz zagospodarowania terenu:**
 - a) dopuszcza się lokalizację:
 - uzbrojenia terenu,
 - obiektów małej architektury;
- 3) **zasady modernizacji, rozbudowy i budowy systemów komunikacji:**
 - a) dla terenu **4.KDD** szerokość w liniach rozgraniczających ustala się na min. 10 m oraz zgodnie z rysunkiem planu,
 - b) dla terenu **5.KDD** szerokość w liniach rozgraniczających ustala się zgodnie z rysunkiem planu,
 - c) dla terenu **6.KDD** szerokość w liniach rozgraniczających ustala się na min. 10 m oraz zgodnie z rysunkiem planu,

- d) dla terenu **7.KDD** szerokość w liniach rozgraniczających ustala się zgodnie z rysunkiem planu, pozostała część drogi poza granicami planu;

4) zasady ochrony dziedzictwa kulturowego i zabytków:

- a) ustala się ochronę zabytków archeologicznych na terenach: **5.KDD, 6.KDD** (stanowiska archeologiczne nr ewid. 53-61/26, 53-61/31, 53-62/36) w formie stref ochrony konserwatorskiej, w granicach zgodnych z oznaczeniem na rysunku planu, w jej zasięgu obowiązują ustalenia zgodne z przepisami odrębnymi dotyczącymi ochrony zabytków i opieki nad zabytkami, a także dotyczących postępowania z zabytkami w procesie budowlanym;

5) warunki powiązań układu komunikacyjnego z układem zewnętrznym:

- a) ustala się powiązanie drogi **7.KDD** od wschodu z kontynuacją drogi na terenie wsi Leoncin.

§ 16. Dla terenów dróg wewnętrznych oznaczonych na rysunku planu symbolami: 1.KDW, 2.KDW, 3.KDW ustala się:

- 1) **podstawowe przeznaczenie terenów:** drogi wewnętrzne;
- 2) **zasady ochrony i kształtowania ładu przestrzennego oraz parametry i wskaźniki kształtowania zabudowy oraz zagospodarowania terenu:**

- a) dopuszcza się lokalizację:
- uzbrojenia terenu,
 - obiektów małej architektury;

3) zasady modernizacji, rozbudowy i budowy systemów komunikacji:

- a) dla terenu **1.KDW** szerokość w liniach rozgraniczających ustala się na min. 8 oraz zgodnie z rysunkiem planu,
- b) dla terenu **2.KDW** szerokość w liniach rozgraniczających ustala się na min. 6 oraz zgodnie z rysunkiem planu,
- c) dla terenu **3.KDW** szerokość w liniach rozgraniczających ustala się zgodnie z rysunkiem planu;

4) zasady ochrony dziedzictwa kulturowego i zabytków:

- a) ustala się ochronę zabytków archeologicznych na terenie **1.KDW** (stanowiska archeologiczne nr ewid. 53-62/34) w formie stref ochrony konserwatorskiej, w granicach zgodnych z oznaczeniem na rysunku planu, w jej zasięgu obowiązują ustalenia zgodne z przepisami odrębnymi dotyczącymi ochrony zabytków i opieki nad zabytkami, a także dotyczących postępowania z zabytkami w procesie budowlanym.

Rozdział 4. Przepisy końcowe


§ 17. Ustala się stawkę procentową stanowiącą podstawę do określania opłaty, o której mowa w art. 36 ust. 4 ustawy z dnia 27 marca 2003r. o planowaniu i zagospodarowaniu przestrzennym, na 8% - słownie: osiem procent.

§ 18. Wykonanie uchwały powierza się Wójtowi Gminy Leoncin.

§ 19. Uchwała wchodzi w życie po upływie 14 dni od dnia jej ogłoszenia w Dzienniku Urzędowym Województwa Mazowieckiego.

Przewodniczący Rady Gminy

Arkadiusz Kielbasiński

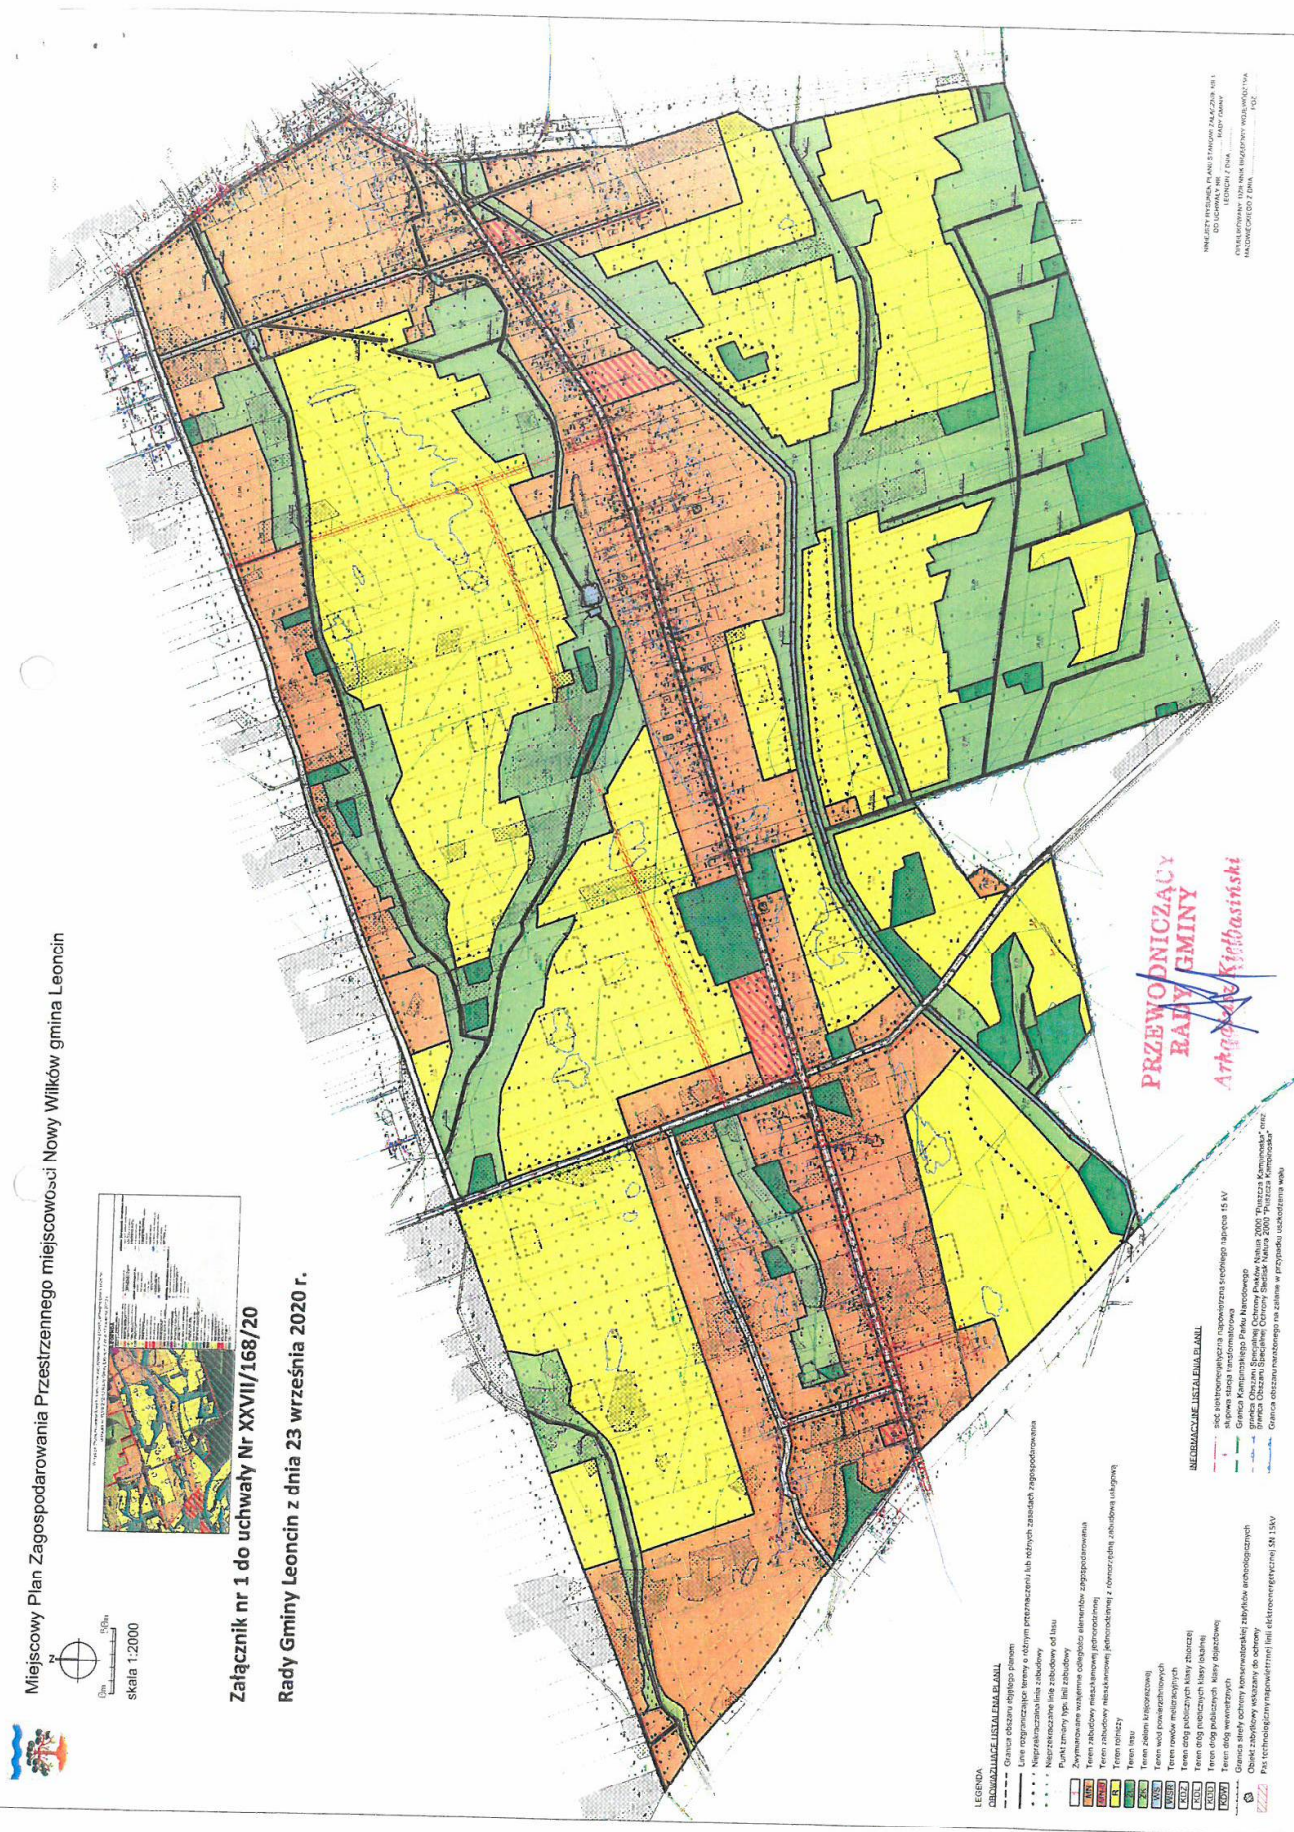

Załącznik nr 2
Do uchwały Nr XXVII/168/20 Rady Gminy
Leoncin z dnia 23 września 2020 r.

Rozstrzygnięcie Rady Gminy Leoncin o sposobie rozpatrzenia nieuwzględnionych uwag do projektu miejscowego planu zagospodarowania przestrzennego dla nieruchomości położonych w miejscowości Nowy Wilków, gmina Leoncin

Lp.	Data wpływu uwagi	Imię i Nazwisko, nazwa jednostki organizacyjnej i adres zgłaszającego uwagi	Treść uwagi	Oznaczenie nieruchomości, której dotyczy uwaga	Ustalenia projektu planu dla nieruchomości, której dotyczy uwaga	Rozstrzygnięcie Wójta w sprawie rozpatrzenia uwagi		Rozstrzygnięcie Rady Gminy		Uwagi
						Uwaga uwzględniona	Uwaga nieuwzględniona	Uwaga uwzględniona	Uwaga nieuwzględniona	
1	2	3	4	5	6	7	8	9	10	11
brak uwag										

LEONCIN
RADA GMINY
Arkadiusz Kiebasinski

**Załącznik nr 3 do uchwały
Nr XXVII/168//20 Rady
Gminy Leoncin z dnia 23
września 2020 r.**

Rozstrzygnięcie o sposobie realizacji zadań z zakresu infrastruktury technicznej oraz zasad ich finansowania.

Na podstawie art. 20 ust.1 ustawy z 27 marca 2003r. o planowaniu i zagospodarowaniu przestrzennym (t.j. Dz. U. z 2020 r., poz. 293 z późn. zm.), art.7, ust. 1, pkt 1, 2 i 3 ustawy z 8 marca 1990 r. o samorządzie gminnym (t.j. Dz. U. z 2020 r., poz. 713 z późn. zm.) oraz art. 216, ust.2, pkt 1 ustawy z 27 sierpnia 2009 r. o finansach publicznych (t.j. Dz. U. z 2019 r., poz. 869 z późn. zm.) Rada Gminy Leoncin rozstrzyga co następuje:

§1.1 Inwestycje z zakresu infrastruktury technicznej służące zaspokojeniu zbiorowych potrzeb mieszkańców stanowią zadania własne gminy.

2. Wykaz zadań własnych zapisanych w planie:

- 1) Budowa dróg publicznych ,
- 2) Budowa sieci kanalizacyjnej,
- 3) Budowa sieci wodociągowej;

§ 2.1. Sposób realizacji, zapisanych w planie inwestycji z zakresu usług publicznych, które należą do zadań gminy:

- 1) realizacja w oparciu o obowiązujące przepisy w tym Prawo zamówień publicznych,
- 2) w oparciu o inne przepisy branżowe;
- 3) terminy realizacji poszczególnych zadań – etapowane w zależności od przyjętych zadań w Wieloletnim Planie Inwestycyjnym Gminy Leoncin.

§ 3.1. Zasady finansowania zapisanych w planie inwestycji z zakresu infrastruktury technicznej, które należą do zadań własnych gminy, zgodnie z przepisami o finansach publicznych odbywać się będą poprzez:

- 1) wydatki z budżetu gminy zgodnie z uchwałą budżetową,
- 2) współfinansowanie środkami zewnętrznymi, poprzez budżet gminy – w ramach, m.in.
 - a) dotacji unijnych,
 - b) dotacji samorządu województwa,
 - c) dotacji i pożyczek z funduszy celowych,
 - d) z kredytów i pożyczek bankowych,
 - e) z udziału inwestorów zewnętrznych na podstawie odrębnych porozumień,
 - f) innych środków zewnętrznych,

2. Można zakładać, że realizacja planu może trwać 15-20 lat. Oznacza to, że wydatki na realizację inwestycji infrastrukturalnych będą rozkładać się na kolejne lata tego okresu, przy czym nie oznacza to, że będą one równomiernie rozłożone na te lata.

3. W realizacji inwestycji, w ich planowaniu i koordynacji będą wykorzystywane funkcjonujące i planowane „programy sektorowe” m.in:

- 1) Strategia Rozwoju Gminy Leoncin,
- 2) Program Ochrony Środowiska dla Gminy Leoncin,
- 3) Program Gospodarki Odpadami,
- 4) Program Porządkowania Gospodarki Wodno-Ściekowej,
- 5) Wieloletni Plan Inwestycyjny,
- 6) Założenia planu zaopatrzenia w ciepło, energię elektryczną i paliwa gazowe (z uwzględnieniem planów i programów właściwych zarządców i dysponentów mediów),

4. Ustalenia realizacyjne, wynikające z planowania i koordynowania zakresu i finansowania inwestycji, dokonane z uwzględnieniem ww. „programów sektorowych” oraz corocznych budżetów gminy – określające terminy, zakresy (w tym etapowanie) realizacji oraz wielkość i strukturę finansowania inwestycji, dokonywane zgodnie z przepisami o finansach publicznych oraz wewnętrznymi uregulowaniami obowiązującymi w Gminie Leoncin, nie wymagają wprowadzania zmian do niniejszego rozstrzygnięcia.


PRZEWODNICZĄCY
RADY GMINY
Arkadiusz Kiełbasiński