



DZIENNIK URZĘDOWY

WOJEWÓDZTWA MAZOWIECKIEGO

Warszawa, dnia 06 kwietnia 2021 r.

Poz. 2888

UCHWAŁA NR XXXI/210/2021 RADY GMINY WOLANÓW

z dnia 29 marca 2021 r.

w sprawie uchwalenia miejscowego planu zagospodarowania przestrzennego dla terenów mieszkalnictwa w sołectwie Wolanów

Na podstawie art. 20 ust. 1 ustawy z dnia 27 marca 2003 r. o planowaniu i zagospodarowaniu przestrzennym (tekst jednolity Dz.U. z 2020 r. poz. 293 z późn. zm.) oraz art. 7 ust. 1 pkt. 1, art. 18 ust. 2 pkt 5 i art. 40 ust. 1, art. 41 ust. 1, art. 42 ustawy z dnia 8 marca 1990 r. o samorządzie gminnym (tekst jednolity Dz.U. 2020 r. poz. 713 z późn. zm.), w związku z uchwałą Rady Gminy Wolanów Nr XVIII/117/2020 z dnia 14 lutego 2020 r. przystąpienia do sporządzenia miejscowego planu zagospodarowania przestrzennego dla terenów mieszkalnictwa w sołectwie Wolanów, po stwierdzeniu, iż niniejsza uchwała nie narusza ustaleń Studium uwarunkowań i kierunków zagospodarowania przestrzennego gminy Wolanów, uchwalonego uchwałą Nr XVII/104/2000 Rady Gminy Wolanów z dnia 23 czerwca 2000 r. z późniejszymi zmianami, Rada Gminy Wolanów, uchwała, co następuje:

Rozdział 1. Przepisy wstępne

§ 1.1. Uchwała się miejscowy plan zagospodarowania przestrzennego dla terenów mieszkalnictwa w sołectwie Wolanów, zwany dalej w treści niniejszej uchwały „planem”.

2. Zgodnie z uchwałą Rady Gminy Wolanów Nr XVIII/117/2020 z dnia 14 lutego 2020 r. przystąpienia do sporządzenia miejscowego planu zagospodarowania przestrzennego dla terenów mieszkalnictwa w sołectwie Wolanów, obszar objęty planem obejmuje części działek nr ewid. 91/1, 92, 93/3, 93/4, 93/5, 93/6, 94 i 95/2 w obrębie 0030 Wolanów. Granice obszaru objętego planem określa się na załączniku graficznym nr 1 do niniejszej uchwały.

§ 2. 1. W planie określa się:

- 1) przeznaczenie terenów oraz linie rozgraniczające tereny o różnych funkcjach lub różnych zasadach zagospodarowania;
- 2) zasady ochrony i kształtowania ładu przestrzennego;
- 3) zasady ochrony środowiska, przyrody i krajobrazu;
- 4) zasady kształtowania zabudowy oraz wskaźniki zagospodarowania terenu, w tym:
 - a) maksymalną i minimalną intensywność zabudowy jako wskaźnik powierzchni całkowitej zabudowy w odniesieniu do powierzchni działki budowlanej,
 - b) minimalny udział procentowy powierzchni biologicznie czynnej w odniesieniu do powierzchni działki budowlanej,
 - c) maksymalną wysokość zabudowy,

- d) minimalną liczbę miejsc do parkowania, w tym miejsca przeznaczone na parkowanie pojazdów zaopatrzone w kartę parkingową, i sposób ich realizacji,
 - e) linie zabudowy,
 - f) gabaryty obiektów;
- 5) szczególne warunki zagospodarowania terenów oraz ograniczenia w ich użytkowaniu, w tym zakaz zabudowy;
- 6) zasady modernizacji, rozbudowy i budowy systemów komunikacji i infrastruktury technicznej;
- 7) stawki procentowe, na podstawie których ustala się opłatę, o której mowa w art. 36 ust.4 ustawy;
2. W planie nie określa się:
- 1) zasad kształtowania krajobrazu – ze względu na brak potrzeby regulacji;
- 2) wymagań wynikających z potrzeb kształtowania przestrzeni publicznych – ponieważ na obszarze objętym planem nie występują obszary przestrzeni publicznej
- 3) zasad ochrony dziedzictwa kulturowego i zabytków, w tym krajobrazów kulturowych, oraz dóbr kultury współczesnej - ponieważ na obszarach objętych planem nie występują:
- a) obszary ani obiekty objęte ochroną na podstawie przepisów o ochronie zabytków i opiece nad zabytkami,
 - b) krajobrazy kulturowe w rozumieniu przepisów o ochronie zabytków i opiece nad zabytkami,
 - c) dobra kultury współczesnej;
- 4) szczegółowych zasad i warunków scalania i podziału nieruchomości objętych planem miejscowym – ze względu na brak potrzeby regulacji;
- 5) granic i sposobów zagospodarowania terenów lub obiektów podlegających ochronie, na podstawie odrębnych przepisów, w tym terenów górniczych, a także obszarów szczególnego zagrożenia powodzią oraz obszarów osuwania się mas ziemnych – ponieważ na obszarze objętym planem nie występują:
- a) obszary ani tereny górnicze,
 - b) udokumentowane złoża kopalin,
 - c) obszary szczególnego zagrożenia powodzią,
 - d) obszary zagrożone osuwaniem się mas ziemnych,
 - e) krajobrazy priorytetowe określone w audycie krajobrazowym oraz w planie zagospodarowania przestrzennego województwa;
- 6) sposobu i terminu tymczasowego zagospodarowania, urządzania i użytkowania terenów – ze względu na brak potrzeby regulacji.

§ 3. 1. Zapisy niniejszej uchwały stanowią część tekstową ustaleń planu, a jej integralną częścią jest rysunek planu wykonany w skali 1: 1 000, stanowiący załącznik graficzny nr 1 do niniejszej uchwały.

2. Pozostałymi załącznikami do niniejszej uchwały są:

- 1) Załącznik nr 2 – rozstrzygnięcie w sprawie rozpatrzenia uwag do projektu planu,
- 2) Załącznik nr 3 – rozstrzygnięcie o sposobie realizacji, zapisanych w planie, inwestycji infrastruktury technicznej z zakresu zadań własnych gminy,
- 3) Załącznik nr 4 – dane przestrzenne dla miejscowego planu zagospodarowania przestrzennego dla terenów mieszkalnictwa w sołectwie Wolanów, utworzone w zakresie i formie określonych Rozporządzeniem Ministra Rozwoju, Pracy i Technologii z dnia 26 października 2020 r. w sprawie zbiorów danych przestrzennych oraz metadanych w zakresie zagospodarowania przestrzennego.

3. Charakter informacyjny mają elementy części tekstowej planu w postaci wskazań występowania lub braku występowania obszarów i obiektów, dla których, na podstawie przepisów odrębnych, obowiązują odpowiednie wymagania lub ograniczenia w zagospodarowaniu terenów.

4. Obowiązującymi ustaleniami w rysunku planu są następujące oznaczenia graficzne:

- 1) granice obszaru objętego planem;
- 2) linie rozgraniczające tereny;
- 3) barwne oznaczenia graficzne oraz symbole literowe i numery terenów odnoszące ustalenia tekstowe planu do rysunku planu;
- 4) nieprzekraczalne linie zabudowy;
- 5) strefa ochronna przewodu energetycznego
- 6) wymiarowanie elementów rysunku planu.

5. Oznaczenia graficzne niewymienione w ust. 4 mają charakter informacyjny lub nie są ustaleniami planu.

§ 4. 1. Określenia stosowane w uchwale oznaczają:

- 1) **plan** – ustalenia tekstowe i graficzne niniejszej uchwały, o których mowa w § 3 ust.1;
- 2) **rysunek planu** – rysunek planu na mapie w skali 1: 1 000, stanowiący załącznik nr 1 do niniejszej uchwały;
- 3) **ustawa** – ustawa z dnia 27 marca 2003 r. o planowaniu i zagospodarowaniu przestrzennym;
- 4) **przepisy odrębne** – przepisy ustaw i wydanych na ich podstawie aktów wykonawczych, w tym przepisy techniczno-budowlane;
- 5) **teren** – część obszaru objętego planem wyznaczona na rysunku planu liniami rozgraniczającymi teren oraz oznaczona symbolem terenu;
- 6) **linia rozgraniczająca teren** – linia określająca na rysunku planu granicę terenu o ustalonym przeznaczeniu, oddzielająca ten teren od terenów o innym przeznaczeniu lub innych zasadach zagospodarowania lub też oddzielająca ten teren od obszarów zlokalizowanych poza obszarem objętym planem;
- 7) **przeznaczenie terenu** – wszystkie funkcje zagospodarowania określone dla danego terenu w ramach przeznaczenia podstawowego oraz uzupełniającego, o ile dla tego terenu zostało ustalone;
- 8) **przeznaczenie podstawowe** – planowane do realizacji na danym terenie funkcje zagospodarowania, które mają na tym terenie przeważać pod względem zajmowanej powierzchni lub na zasadach określonych w planie warunkować realizację funkcji przeznaczenia uzupełniającego tego terenu;
- 9) **przeznaczenie uzupełniające** – funkcje zagospodarowania dopuszczone do realizacji łącznie z funkcjami przeznaczenia podstawowego, które uzupełniają przeznaczenie podstawowe;
- 10) **nieprzekraczalna linia zabudowy** – linia wyznaczona na danym terenie, której nie może przekroczyć kontur budynku, przy czym plan może dodatkowo określać rodzaj budowli, których nieprzekraczalna linia zabudowy dotyczy;
- 11) **elewacja frontowa** – każda elewacja budynku znajdująca się od strony frontu działki budowlanej, na której budynek ten jest zlokalizowany lub od strony każdego innego terenu publicznie dostępnego, przyległego do tej działki;
- 12) **dach płaski** – dach o nachyleniu połaci pod kątem od 0° do 12°;
- 13) **obiekt towarzyszący** – obiekt pełniący funkcje zaplecza technicznego, magazynowego, administracyjnego, socjalnego lub infrastruktury technicznej wyłącznie dla funkcji zagospodarowania realizujących przeznaczenie terenu, na którym obiekt ten jest zlokalizowany;
- 14) **usługi zdrowia** – obiekty służące działalności leczniczej w zakresie regulowanym przepisami odrębnymi o działalności leczniczej, wraz z obiektami towarzyszącymi;
- 15) **biura** – obiekty służące działalności polegającej na przetwarzaniu i gromadzeniu informacji związanej z funkcjonowaniem organizacji, zarządzaniem lub obsługą podmiotów gospodarczych lub sektora publicznego, finansami, ubezpieczeniami, doradztwem, pośrednictwem, wynajmem, projektowaniem, informatyką, archiwizowaniem, działalnością wydawniczą, reklamą, tłumaczeniami, a także pracowni artystyczne i studia nagrań, wraz z obiektami towarzyszącymi;

- 16) **otwarte miejsca postojowe i/lub parkingowe** – miejsca przeznaczone do parkowania i/lub postoju samochodów, urządzone poza budynkami realizującymi przeznaczenie terenów;
- 17) **wbudowane miejsca parkingowe** – miejsca przeznaczone do parkowania samochodów urządzone w budynkach realizujących przeznaczenie terenów niezależnie od tego jakie są pozostałe funkcje tych budynków, w tym: jedno- lub wielopiętrowe, naziemne i/lub podziemne parkingi i garaże, o ile są one w całości lub częściowo zadaszone;
- 18) **przedsięwzięcie uciążliwe** - przedsięwzięcie zaliczone, na podstawie przepisów odrębnych, do przedsięwzięć mogących znacząco oddziaływać na środowisko.

Rozdział 2. **Ustalenia planu**

§ 5. 1. Ustalenia przeznaczenia i zasad zagospodarowania terenów dla obszaru objętego planem określa się w podziale na:

- 1) tereny zabudowy mieszkaniowej jednorodzinnej - oznaczone na rysunku planu symbolem **MN**;
- 2) teren drogi wewnętrznej – oznaczony symbolem **KDW**.

2. Linie rozgraniczające tereny, o których mowa w ust. 1 powyżej, określono na rysunku planu.

§ 6. 1. Wyznacza się tereny zabudowy mieszkaniowej jednorodzinnej, oznaczone na rysunku planu symbolami **MN.1** i **MN.2**.

2. Dla terenów, o których mowa w ust. 1, ustala się przeznaczenie jak następuje:

- 1) przeznaczenie podstawowe: zabudowa mieszkaniowa jednorodzinna;
- 2) przeznaczenie uzupełniające:
 - a) handel detaliczny;
 - b) usługi pielęgnacyjne;
 - c) biura;
 - d) usługi zdrowia;
 - e) zabudowa rekreacji indywidualnej,
 - f) obiekty towarzyszące.

3. Linie rozgraniczające tereny, o których mowa w ust. 1 powyżej, określono na rysunku planu.

§ 7. 1. W zakresie zasad ochrony i kształtowania ładu przestrzennego oraz zasad kształtowania zabudowy ustala się co następuje:

- 1) realizację przeznaczenia uzupełniającego dopuszcza się w lokalach użytkowych wydzielonych w budynkach mieszkalnych jednorodzinnych, o maksymalnej całkowitej powierzchni użytkowej określonej w przepisach odrębnych;
- 2) realizację przeznaczenia uzupełniającego w postaci handlu detalicznego dopuszcza się na powierzchni sprzedaży nie większej niż 60 m²;
- 3) w obrębie obszaru objętego planem nie występują cechy elementów zagospodarowania przestrzennego wymagające ochrony, ukształtowania lub rewaloryzacji;
- 4) ustala się nieprzekraczalne linie zabudowy, wyznaczone w sposób określony na rysunku planu;
- 5) linie zabudowy nie dotyczą: ogrodzeń, ciągów komunikacyjnych i miejsc parkingowych, urządzeń infrastruktury technicznej innych niż wewnętrzne stacje transformatorowe, obiektów tymczasowych ani obiektów małej architektury; lokalizacja ww. obiektów – na zasadach określonych w przepisach odrębnych;
- 6) geometria dachów nowych budynków:
 - a) dachy strome: dwupołaciowe, złożone z brył dwupołaciowych lub wielopłaciowe, o nachyleniu połaci pod kątem w zakresie od 25° do 45° (nie dotyczy dachów lukarn, zadaszeń nad wejściami itp.);

- b) w przypadku budynków lokalizowanych w granicach z sąsiednimi działkami budowlanymi i/lub budynków innych niż mieszkalne dopuszcza się realizację:
- dachów jedenołaciowych, o nachyleniu połaci pod kątem do 30°,
 - dachów płaskich, z dopuszczeniem realizacji świetlików o dowolnej geometrii i powierzchni w rzucie projektowanych budynków;
- 7) dopuszcza się lokalizację budynków ścianami bez otworów okiennych i drzwiowych w odległości 1,5 od granic sąsiednich działek budowlanych i/lub w granicach tych działek;
- 8) przy realizacji przeznaczenia terenu nakazuje się zapewnienie warunków bezpieczeństwa w zakresie ochrony przeciwpożarowej zgodnie z wymaganiami określonymi w przepisach odrębnych, w tym:
- a) dróg pożarowych,
 - b) przeciwpożarowego zaopatrzenia w wodę;
2. W zakresie wskaźników zagospodarowania terenu ustala się, co następuje:
- 1) intensywność zabudowy jako wskaźnik powierzchni całkowitej zabudowy w odniesieniu do powierzchni działki budowlanej:
- a) minimalna: 0,05,
 - b) maksymalna: 1,2;
- 2) maksymalna wielkość powierzchni zabudowy w stosunku do powierzchni działki budowlanej: 40%;
- 3) minimalny udział procentowy powierzchni biologicznie czynnej w odniesieniu do powierzchni działki budowlanej: 30%;
- 4) gabaryty nowych obiektów:
- a) szerokość elewacji frontowych budynków: nie większa niż 15m;
 - b) maksymalna wysokość:
 - budynków: 10m,
 - budowli: 20m;
- 5) zagospodarowując działkę budowlaną, stosownie do jej przeznaczenia i sposobu zabudowy, nakazuje się urządzenie w jej obrębie otwartych lub wbudowanych miejsc do parkowania (w skrócie mp) dla samochodów użytkowników stałych i przebywających okresowo, w łącznej liczbie nie mniejszej niż wynikająca z następujących wskaźników:

Funkcja zabudowy i/lub zagospodarowania terenu	Rodzaj obiektu	Podstawa odniesienia	Minimalna liczba miejsc parkingowych [mp]
zabudowa mieszkaniowa jednorodzinna	budynki mieszkalne jednorodzinne	1 mieszkanie	1
zabudowa rekreacji indywidualnej	budynki rekreacji indywidualnej	1 budynek	1
handel detaliczny	obiekty handlowe	100 m ² pow. sprzedaży	2
	salony samochodowe, sklepy meblowe	100 m ² pow. sprzedaży	1
usługi pielęgnacyjne	gabinety kosmetyczne, fryzjerskie, studia wizażu, masażu, solaria	10 stanowisk obsługi klientów	2
biura	biura, kancelarie, usługi finansowe	100 m ² pow. użytkowej	3

usługi zdrowia	przychodnie, gabinety lekarskie i/lub dentystyczne, pracownie medyczne	100 m ² pow. użytkowej	2,5
----------------	---	--------------------------------------	-----

- 6) zmniejszenie liczby miejsc parkingowych w stosunku do liczby wynikającej z zastosowania wskaźników, o których mowa w pkt 6 powyżej, dopuszcza się w przypadku:
- działek budowlanych o powierzchni mniejszej niż 300m²,
 - działek budowlanych z budynkiem lub budynkami handlowymi o łącznej powierzchni sprzedaży nie większej niż 60m²;
- 7) dla nowej zabudowy z funkcjami innymi niż funkcja mieszkaniowa, nakazuje się urządzenie na działkach budowlanych miejsc i urządzeń parkingowych dla rowerów w liczbie nie mniejszej niż 10% liczby wynikającej ze wskaźników określonych w pkt 6; przepisy pkt 7 stosuje się odpowiednio dla lokalizacji miejsc i urządzeń parkingowych dla rowerów;
- 8) jeżeli liczba miejsc parkingowych wyznaczanych na podstawie wskaźników, o których mowa w pkt 6 powyżej, w miejscu przeznaczonym na postój pojazdów przekracza 6, nakazuje się wyznaczenie w tym miejscu stanowisk postojowych dla pojazdów zaopatrzonego w kartę parkingową w liczbie nie mniejszej niż określona w przepisach odrębnych dla dróg publicznych, stref zamieszkania i stref ruchu.

§ 8. 1. W zakresie zasad ochrony środowiska, przyrody i krajobrazu ustala się, co następuje:

- zakazuje się lokalizacji:
 - przedsięwzięć uciążliwych,
 - zakładów stwarzających ryzyko wystąpienia poważnych awarii przemysłowych, zakwalifikowanych do tej kategorii zgodnie z przepisami obowiązującego prawa o ochronie środowiska,
 - funkcji chowu i/lub hodowli zwierząt;
- ustala się następujące zasady ochrony gleby, wód powierzchniowych i podziemnych:
 - zakazuje się wprowadzania nieoczyszczonych ścieków do gruntu, cieków powierzchniowych i wód podziemnych,
 - zakazuje się zbierania odpadów w miejscach do tego nieprzygotowanych (poprzez uszczelnienie i zabezpieczenie przed przenikaniem zanieczyszczeń do gleby i wód powierzchniowych lub podziemnych);
- zasady zbierania, selekcji oraz wywozu odpadów: zgodnie z przepisami odrębnymi;
- ustala się następujące zasady ochrony ukształtowania powierzchni ziemi i jej pokrycia:
 - nakazuje się ograniczenie przekształceń istniejącego ukształtowania terenu do minimum niezbędnego dla realizacji przeznaczenia terenów,
 - nakazuje się ograniczenie wycinki istniejących drzew i krzewów do minimum niezbędnego dla realizacji przeznaczenia terenu,
 - zasady prowadzenia zabiegów pielęgnacyjnych oraz wycinki istniejącego drzewostanu – zgodnie z przepisami odrębnymi;

2. W celu ochrony powietrza atmosferycznego oraz ochrony przed hałasem ustala się, że lokalizowane na poszczególnych działkach budowlanych instalacje oraz urządzenia, których funkcjonowanie wiąże się z emisją zanieczyszczeń atmosferycznych lub hałasu, nie mogą powodować poza granicami tych działek przekroczenia standardów jakości powietrza lub przekroczenia poziomów hałasu określonych w przepisach odrębnych.

3. Ustala się, że tereny oznaczone w rysunku planu symbolem MN podlegają standardom ochrony akustycznej (dopuszczalne poziomy hałasu określone zgodnie z przepisami odrębnymi) jak dla terenów zabudowy mieszkaniowej jednorodzinnej.

§ 9. 1. W zakresie szczególnych warunków zagospodarowania terenów oraz ograniczenia w ich użytkowaniu, w tym zakaz zabudowy, ustala się co następuje:

- 1) na obszarze objętym planie nie występują strefy ochronne ujęć wody ani obszary ochronne zbiorników wód śródlądowych;
- 2) obszar objęty planem znajduje się w całości w zasięgu Głównego Zbiornika Wód Podziemnych nr 405 „Niecka Radomska”, gdzie średnia głębokość zalegania zwierciadła wody wynosi 75 m, w obrębie jednolitej części wód podziemnych przeznaczonych do poboru wody na potrzeby zaopatrzenia ludności w wodę do spożycia nr 87, dla którego obowiązujący Plan gospodarowania wodami na obszarze dorzecza Wisły nie ustanawia żadnych nakazów i zakazów;
- 3) obszar objęty planem znajduje się w regionie wodnym Środkowej Wisły w obrębie jednolitej części wód powierzchniowych położonej w zlewni rzeki Radomki (kod RW200017252529 "Dobrzyca"), dla której obowiązują nakazy i zakazy zgodnie z Rozp. Regionalnego Dyrektora Zarządu Gospodarki Wodnej w Warszawie z dnia 29 maja 2017 r. w sprawie ustalenia warunków korzystania z wód zlewni rzeki Radomki (Dz. U. woj. mazowieckiego z dnia 29 maja 2017 r. poz 5024);
- 4) w strefie ochronnej przewodu energetycznego, wyznaczonej dla napowietrznej linii elektroenergetycznej średniego napięcia (SN) w odległości 6m od osi linii w każdą stronę:
 - a) zakazuje się lokalizacji zabudowy z pomieszczeniami przeznaczonymi na pobyt ludzi;
 - b) odległości od przewodów linii elektroenergetycznej elementów zagospodarowania niewymienionych w lit. a) powyżej – zgodnie z wymaganiami określonymi w przepisach odrębnych;
 - c) zakazuje się nasadzeń drzew o wysokości powyżej 2m oraz nakazuje się utrzymywanie istniejącego drzewostanu w sposób uniemożliwiający przekroczenie wysokości 2m.

§ 10. 1. W zakresie zasad modernizacji, rozbudowy i budowy systemów komunikacji ustala się, co następuje:

- 1) powiązanie obszaru objętego planem z układem zewnętrznym zapewniać będzie przyległe do tego obszaru: od północy – droga powiatowa nr 3565W oraz od południa – droga gminna nr 351242W, z którymi połączona będzie wyznaczona w planie droga wewnętrzna **KDW**;
- 2) obsługa działek budowlanych z drogi wewnętrznej **KDW** oraz z drogi gminnej nr 351242W, zlokalizowanej poza obszarem objętym planem;
- 3) dojścia i dojazdy w obrębie terenów przeznaczonych pod zabudowę winny posiadać parametry nie mniejsze niż określone w przepisach odrębnych dla dojeżdż i dojazdów, a w przypadku obsługi zabudowy wymagającej dróg pożarowych - dla dróg pożarowych dla odpowiedniego typu zabudowy;
- 4) zagospodarowanie terenu w zakresie komunikacji pieszej nakazuje się realizować z uwzględnieniem możliwości wygodnego i bezpiecznego korzystania przez osoby starsze, niepełnosprawne, kierujące wózkami, zgodnie z wymogami określonymi w przepisach odrębnych, w tym zapewnić równą, ciągłą i szorstką ich nawierzchnię.

2. Wyznacza się teren przeznaczony pod drogę wewnętrzną, oznaczony na rysunku planu symbolem **KDW**.

3. Dla terenu, o którym mowa w ust. 2 powyżej, ustala się przeznaczenie i zasady zagospodarowania jak następuje:

- 1) funkcja: droga wewnętrzna obsługująca tereny zainwestowania;
- 2) nawierzchnia: co najmniej ulepszona;
- 3) szerokość jezdni:
 - a) minimum 3m w przypadku wyodrębnienia jezdni dla ruchu kołowego o nawierzchni utwardzonej,
 - b) minimum 5m w przypadkach niewymienionych w ustaleniach lit. a);
- 4) szerokość w liniach rozgraniczających: wynikająca z przebiegu linii rozgraniczających teren, nie mniej niż 8 m;
- 5) dopuszcza się realizację przeznaczenia terenu w postaci ciągu pieszo-jezdni, bez wydzielania chodnika i jezdni dla ruchu kołowego;
- 6) minimalny udział procentowy powierzchni biologicznie czynnej: 0% (dopuszcza się utwardzenie drogi w całym jej przekroju);

7) na zasadach określonych w przepisach odrębnych dopuszcza się lokalizację sieci i urządzeń infrastruktury wodno-kanalizacyjnej, elektroenergetycznej, gazowej i telekomunikacyjnej, w tym urządzeń odwodnienia terenu w postaci kanalizacji deszczowej lub rowu.

4. Przy zagospodarowaniu terenu **KDW** w zakresie nieuregulowanym przepisami ust. 6 powyżej, obowiązują wymagania w zakresie parametrów przestrzennych i technicznych poszczególnych elementów zagospodarowania terenów określone w przepisach odrębnych, w szczególności w rozporządzeniu Ministra Infrastruktury z dnia 12 kwietnia 2002 r. w sprawie warunków technicznych, jakim powinny odpowiadać budynki i ich usytuowanie dla dojazdów i dojazdów oraz odpowiednie przepisy odrębne o ochronie przeciwpożarowej.

§ 11. W zakresie zasad modernizacji, rozbudowy i budowy systemów infrastruktury technicznej ustala się, co następuje:

- 1) przy lokalizacji wszelkiego rodzaju obiektów budowlanych należy zachować bezpieczne odległości od istniejących sieci infrastruktury technicznej, zgodnie z wymogami przepisów odrębnych i obowiązujących norm;
- 2) pod budowę nowych sieci na terenach przeznaczonych pod zabudowę wskazuje się zwłaszcza części działek przyległe do dróg obsługujących, w pasie pomiędzy linią rozgraniczającą drogę i linią zabudowy na terenach **MN**, przy czym szczegółowy przebieg tras nowoprojektowanych sieci uzbrojenia i lokalizację urządzeń infrastruktury technicznej nakazuje się ustalać z zachowaniem zasad określonych w przepisach odrębnych, na etapie projektowania ich realizacji;
- 3) dopuszcza się zachowanie istniejących sieci i urządzeń infrastruktury, a budowę nowych dopuszcza się z zachowaniem możliwości dostępu dla odpowiednich służb celem prowadzenia czynności eksploatacyjnych;
- 4) w zakresie zaopatrzenia w wodę ustala się:
 - a) zaopatrzenie w wodę do celów bytowych, gospodarczych i/lub przeciwpożarowych – z komunalnego systemu zaopatrzenia w wodę;
 - b) rozbudowę sieci wodociągowych dopuszcza się z zastosowaniem średnic nie mniejszych niż $\varnothing 40$;
 - c) przy realizacji nowych i przebudowie istniejących sieci wodociągowych na obszarze objętym planem, nakazuje się projektować je z uwzględnieniem funkcji zabezpieczenia pożarowego, przy czym: możliwość intensywnego czerpania wody do celów przeciwpożarowych dopuszcza się na sieciach wodociągowych o średnicy nominalnej nie mniejszej niż DN 250; na sieciach o mniejszych średnicach można projektować wyłącznie hydranty nadziemne, lokalizowane zgodnie z wymogami odpowiednich przepisów odrębnych, w sposób nie powodujący utrudnień w ruchu;
- 5) w zakresie odprowadzania ścieków bytowo-gospodarczych ustala się:
 - a) odprowadzenie ścieków do komunalnego systemu kanalizacji sanitarnej;
 - b) parametry sieci kanalizacyjnej nakazuje się projektować zgodnie z przepisami odrębnymi, z zastosowaniem średnic nie mniejszych niż:
 - $\varnothing 160$ mm – w przypadku kanałów grawitacyjnych,
 - $\varnothing 60$ mm – w przypadku kanałów ciśnieniowych;
 - c) zakazuje się zrzutu ścieków do ziemi i do wód powierzchniowych;
- 6) w zakresie odprowadzania wód opadowych i roztopowych ustala się:
 - a) odprowadzanie wód opadowych i roztopowych na odpowiednio do tego celu przystosowane powierzchnie biologicznie czynne, za pomocą drenażu i/lub rowów melioracyjnych, z uwzględnieniem miejscowych warunków geologiczno-gruntowych oraz z zachowaniem wymagań określonych w przepisach odrębnych przy odprowadzaniu ścieków do wód i do ziemi;
 - b) dopuszcza się realizację zbiorników retencyjnych oraz studni i/lub zbiorników chłonnych, jako elementów systemu odprowadzania wód opadowych i roztopowych;
 - c) zakazuje się:

- zrzutu wód opadowych do wyodrębnionego systemu odprowadzania ścieków sanitarnych,
- zanieczyszczania wód opadowych związkami mineralnymi, organicznymi i ropopochodnymi;

d) odprowadzanie wód opadowych z nawierzchni narażonych na kontakt z substancjami ropopochodnymi w sposób określony w lit. a) i b) powyżej, po uprzednim usunięciu w separatorach zawieszin i związków ropopochodnych;

7) W zakresie zaopatrzenia w energię ustala się:

a) zasilanie energią elektryczną obiektów budowlanych realizujących przeznaczenie terenów z sieci elektroenergetycznej niskiego napięcia;

b) dopuszcza się wykorzystanie odnawialnych źródeł energii o mocy nieprzekraczającej 100 kW, a w przypadku siłowni wiatrowych – mikroinstalacji;

c) zasilanie w energię cieplną dopuszcza się:

- z kotłowni indywidualnych lub grupowych (dla grupy obiektów realizujących przeznaczenie terenów), z preferencją dla kotłowni wykorzystujących proekologiczne nośniki energii: gazu, oleju opałowego o niskiej zawartości siarki, energii elektrycznej,

- z wykorzystaniem odnawialnych źródeł energii: kolektorów słonecznych, pomp ciepła, itp.,

d) zasilanie w energię cieplną winno się odbywać na zasadach określonych w przepisach odrębnych;

e) dopuszcza się stosowanie dla celów grzewczych i bytowych stałych zbiorników na gaz płynny;

f) zaopatrzenie w gaz przewodowy z sieci gazowej;

g) minimalna średnica nowo budowanych gazociągów: Ø 32 mm;

h) lokalizacja gazociągów oraz szafek gazowych - na zasadach określonych w przepisach odrębnych;

8) w zakresie telekomunikacji ustala się: dostęp do usług telekomunikacyjnych kablową lub radiową siecią telekomunikacyjną, w tym z wykorzystaniem sieci szerokopasmowych.

§ 12. Określa się stawki procentowe, na podstawie których ustala się opłatę, o której mowa w art. 36 ust. 4 ustawy, jak następuje:

1) dla terenów **MN** - w wysokości 1%.

2) dla terenu **KDW** - w wysokości 1%.

Rozdział 3. Ustalenia końcowe


§ 13. Wykonanie uchwały powierza się Wójtowi Gminy Wolanów.

§ 14. Plan wchodzi w życie po upływie 14 dni od daty ogłoszenia uchwały w Dzienniku Urzędowym Województwa Mazowieckiego.

Przewodniczący Rady Gminy

Jacek Murawski

Miejscowy plan zagospodarowania przestrzennego dla terenów mieszkalnictwa w sołectwie Wolanów

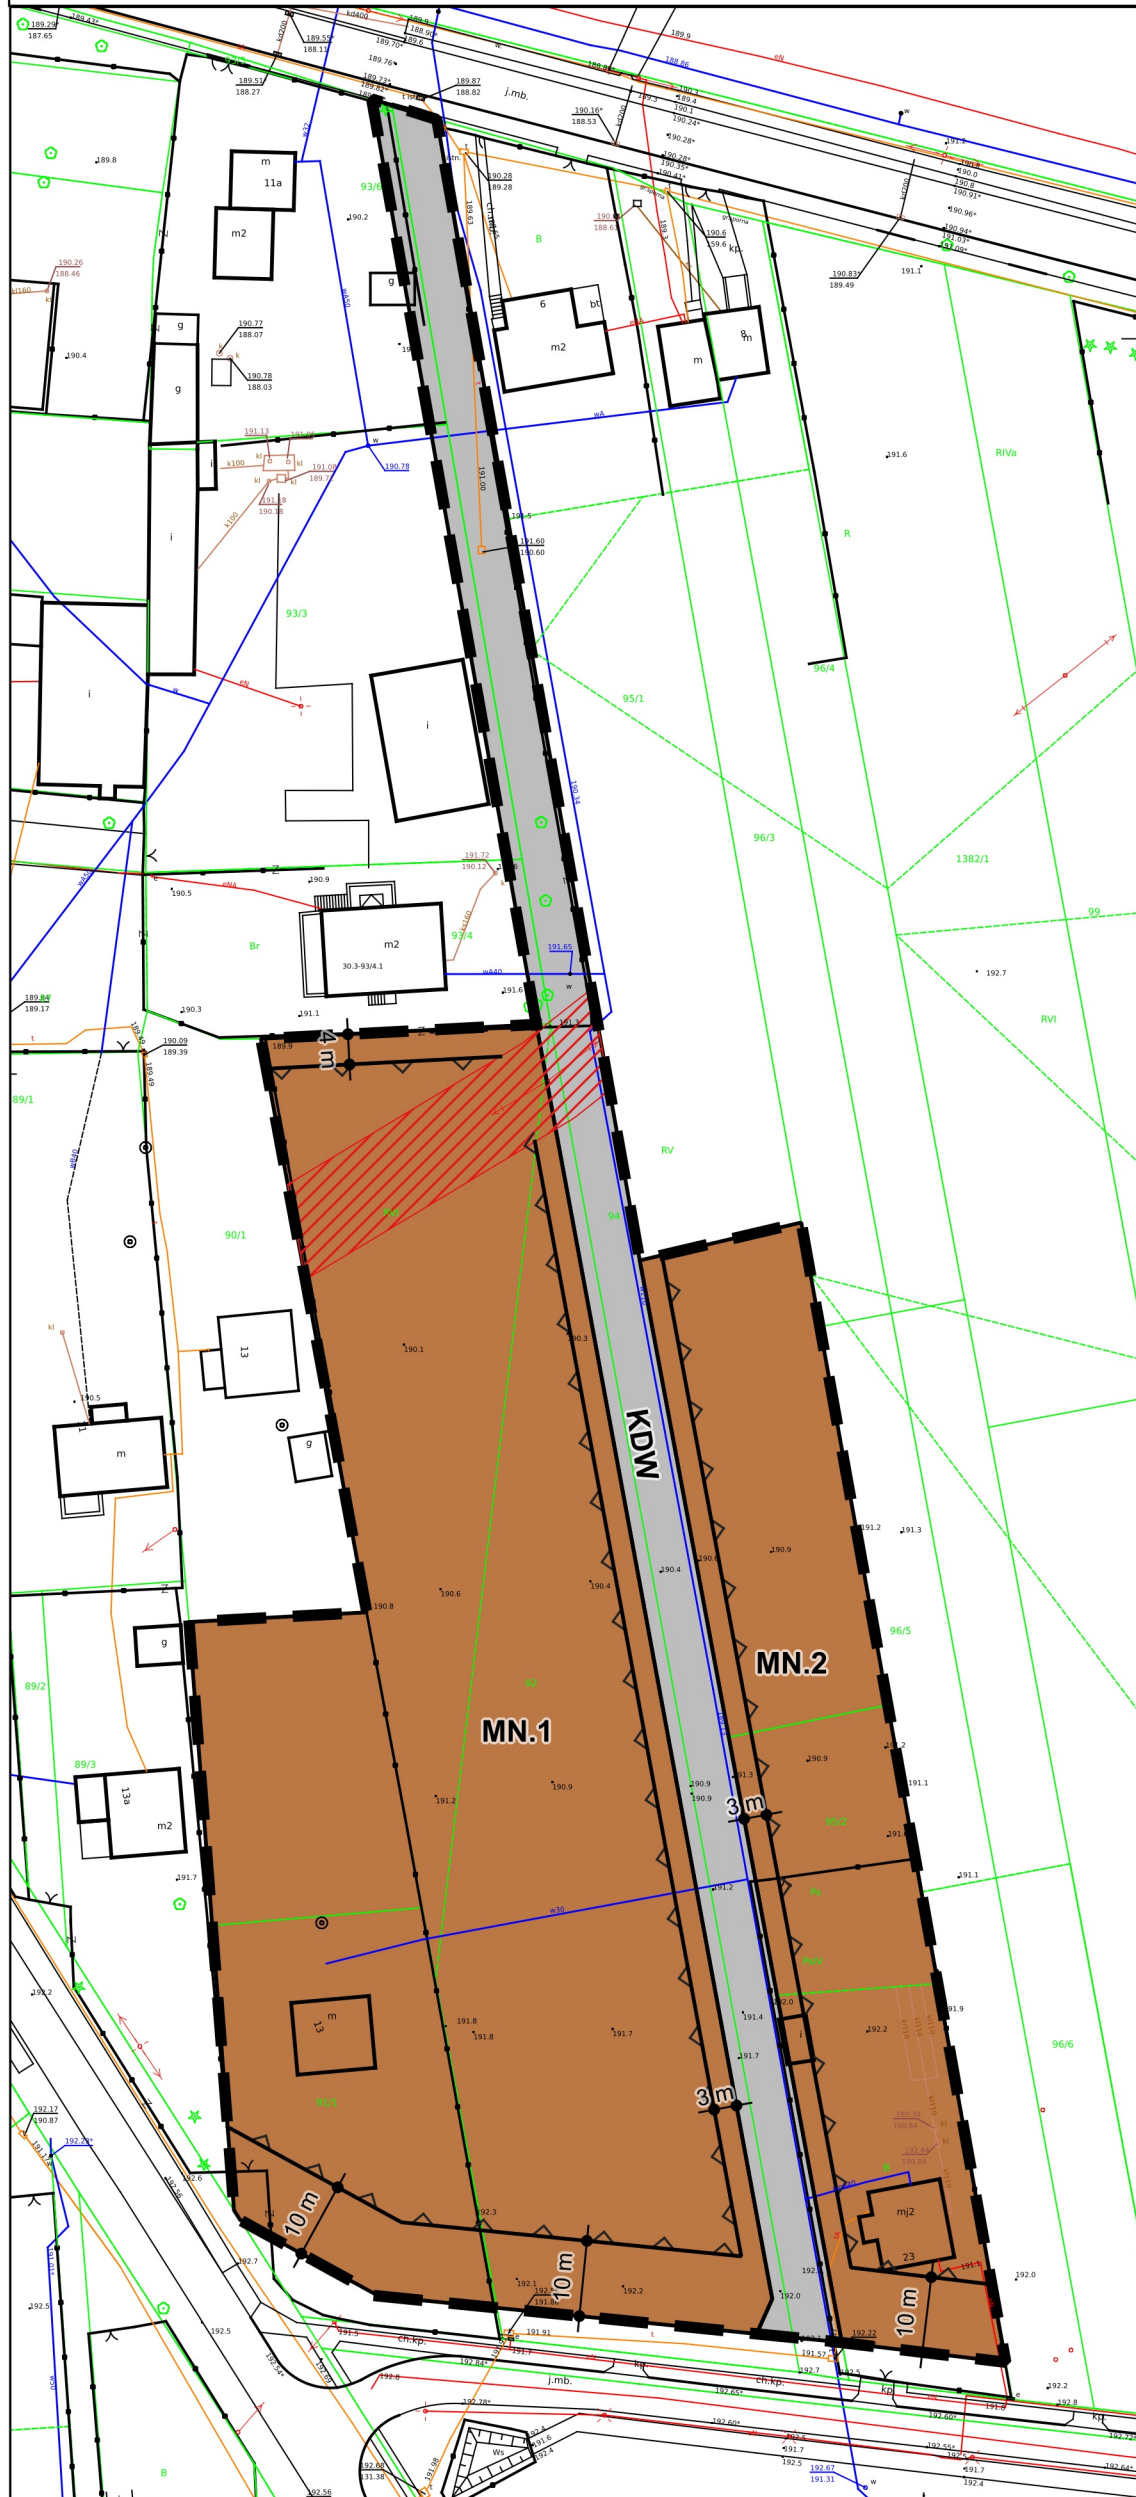

Legenda

Granice i linie rozgraniczające

- granica obszaru objętego planem
- linie rozgraniczające tereny

Przeznaczenie terenów


- MN.1-2 tereny zabudowy mieszkaniowej jednorodzinnej
- KDW teren drogi wewnętrznej

Linie zabudowy

- nieprzekraczalne linie zabudowy

Pozostałe ustalenia planu

- strefa ochronna przewodu energetycznego
- 1 m wymiarowanie elementów rysunku planu

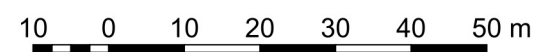

SKALA 1: 1 000

wrys ze studium uwarunkowań i kierunków zagospodarowania przestrzennego gminy z oznaczeniem granic obszaru objętego planem miejscowym



- granica obszaru objętego miejscowym planem zagospodarowania przestrzennego

OGÓLNE

- GRANICA GMINY
- GRANICE SOŁECTW
- WODY POWIERZCHNIOWE
- KOLEJ
- PRZYSTANEK KOLEJOWY
- DROGI KRAJOWE
- DROGI POZOSTAŁE
- DROGI PROJEKTOWANE
- DROGA Z PLANU DO 2002 R.
- LINIE ELEKTROENERGETYCZNE WN

TERENY NIEKORZYSTNE DLA BUDOWNICTWA

POLITYKA OCHRONNA

- LASY
- TERENY DO ZALESIENIA
- TERENY LEŚNE
- UŻYTKOWANE ROLNICZO
- ZIELEŃ CMENTARNA
- ZIELEŃ PARKOWA
- GLEBY I DO III KLASY BONITACYJNEJ
- GLEBY ORGANICZNE

FOSFORYTY

WAPNIE

TORF

PIASKI

UJĘCIE WODY DLA M. RADOMIA

GRANICA GZWP 405

STANOWISKO ARCHEOLOGICZNE I JEGO NUMER

OBSZAR PROJEKTOWANEGO ZBIORNIKA RETENCYJNEGO

POLITYKA PRZESTRZENNĄ

OBSZARY ZAINWESTOWANE I PRZEZNACZONE W PLANIE DO ZAINWESTOWANIA POD:

- BUDOWNICTWO MIESZKANIOWE, USŁUGI I RZEMIOSŁO
- TERENY PRODUKCJI, RZETWÓRSTWA I HURTOWNI
- BUDOWNICTWO LETNISKOWE
- WYSYPISKO ISTNIEJĄCE
- WYSYPISKO PROJEKTOWANE
- OCZYSZCZALNIE

OBSZARY, KTÓRE MOGĄ BYĆ PRZEZNACZONE POD:

- BUDOWNICTWO MIESZKANIOWE, USŁUGI I RZEMIOSŁO
- TERENY PRODUKCJI, RZETWÓRSTWA I HURTOWNI
- BUDOWNICTWO LETNISKOWE

STREFA USŁUGOWO-RZEMIEŚNICZA KIERUNKOWA

POLITYKA PLANISTYCZNA

- GRANICA OBSZARÓW, DLA KTÓRYCH SPORZĄDZENIE PLANÓW MIEJSCOWYCH JEST OBOWIĄZKOWE ZE WZGLĘDU NA ISTNIEJĄCE UWARUNKOWANIA

Załącznik graficzny nr 1 do Uchwały nr XXXI/210/2021 Rady Gminy Wolanów z dnia: 29 marca 2021 r.

Opracowanie: U&K Studio Anna Wasilewska

**ZAŁĄCZNIK NR 2
DO UCHWAŁY NR
XXXI/210/2021
RADY GMINY WOLANÓW
z dnia 29 marca 2021 r.**

Rozstrzygnięcie o sposobie rozpatrzenia uwag do projektu planu

Do projektu miejscowego planu zagospodarowania przestrzennego dla terenów mieszkalnictwa w sołectwie Wolanów wyłożonego do publicznego wglądu nie wniesiono żadnych uwag.

Rozstrzygnięcie Wójta oraz Rady Gminy w sprawie uwzględnienia ww. uwag było zatem bezprzedmiotowe.

**ZAŁĄCZNIK NR 3
DO UCHWAŁY NR XXXI/210/2021
RADY GMINY WOLANÓW
z dnia 29 marca 2021 r.**

Rozstrzygnięcie o sposobie realizacji, zapisanych w miejscowym planie inwestycji z zakresu infrastruktury technicznej, które należą do zadań własnych gminy oraz zasadach ich finansowania, zgodnie z przepisami o finansach publicznych

Na podstawie art. 20 ust. 1 ustawy z dnia 27 marca 2003 r. o planowaniu i zagospodarowaniu przestrzennym (tekst jednolity Dz.U. z 2020 r. poz. 293 z późn. zm.) Rada Gminy Wolanów rozstrzyga o sposobie realizacji zapisanych w miejscowym planie zagospodarowania przestrzennego dla terenów mieszkalnictwa w sołectwie Wolanów inwestycji z zakresu infrastruktury technicznej, które należą do zadań własnych gminy oraz zasady ich finansowania - jak następuje:

§1

W oparciu o zapisy projektu miejscowego planu zagospodarowania przestrzennego dla terenów mieszkalnictwa w sołectwie Wolanów oraz prognozy skutków finansowych jego uchwalenia ustala się, że w granicach jego opracowania nie występują inwestycje z zakresu infrastruktury technicznej, które należą do zadań własnych gminy i mogą być w całości lub w części finansowane z budżetu gminy.

§2

Stosownie do ustalenia zawartego w §1 stwierdza się, że wszelkie elementy infrastruktury technicznej związane z realizacją zainwestowania przewidzianego przedmiotowym planie będą realizowane przez przyszłych inwestorów prywatnych (właścicieli działek budowlanych na obszarze objętym planem).

Załącznik Nr 4 do uchwały Nr XXXI/210/2021

Rady Gminy Wolanów

z dnia 29 marca 2021 r.

Zalacznik4.xades

Załącznik Nr 4