



# DZIENNIK URZĘDOWY

## WOJEWÓDZTWA MAZOWIECKIEGO

---

Warszawa, dnia 29 kwietnia 2021 r.

Poz. 3843

### UCHWAŁA NR XXIX/173/21 RADY GMINY CIECHANÓW

z dnia 31 marca 2021 r.

#### **w sprawie miejscowego planu zagospodarowania przestrzennego fragmentu wsi Gumowo, gmina Ciechanów**

Na podstawie art. 18 ust. 2 pkt 5 ustawy z dnia 8 marca 1990 r. o samorządzie gminnym (Dz. U. z 2020 r. poz. 713 ze zm.) oraz art. 20 ust. 1 ustawy z dnia 27 marca 2003 r. o planowaniu i zagospodarowaniu przestrzennym (Dz. U. z 2020 r. poz. 293 ze zm.), w związku z Uchwałą Nr III/20/18 Rady Gminy Ciechanów z dnia 28 grudnia 2018 r. w sprawie przystąpienia do sporządzenia miejscowego planu zagospodarowania przestrzennego fragmentu wsi Gumowo, gmina Ciechanów oraz stwierdzając, że plan nie narusza ustaleń Studium uwarunkowań i kierunków zagospodarowania przestrzennego gminy Ciechanów, przyjętego Uchwałą Nr VI/40/19 Rady Gminy Ciechanów z dnia 28 marca 2019 r., Rada Gminy Ciechanów uchwala, co następuje:

#### **Rozdział 1. Ustalenia ogólne**

§ 1. 1. Uchwala się miejscowy plan zagospodarowania przestrzennego fragmentu wsi Gumowo, gmina Ciechanów, zwany dalej planem.

2. Załącznikami do niniejszej uchwały są:

- 1) rysunek planu sporządzony w skali 1:1000, stanowiący załącznik nr 1 do uchwały;
- 2) rozstrzygnięcie o sposobie rozpatrzenia uwag wniesionych do projektu planu, stanowiące załącznik nr 2 do uchwały;
- 3) rozstrzygnięcie o sposobie realizacji zapisanych w planie inwestycji z zakresu infrastruktury technicznej, które należą do zadań własnych gminy, oraz zasadach ich finansowania, stanowiące załącznik nr 3 do uchwały;
- 4) dane przestrzenne miejscowego planu zagospodarowania przestrzennego obejmujące: lokalizację przestrzenną obszaru objętego planem w postaci wektorowej w obowiązującym systemie odniesień przestrzennych, atrybuty zawierające informacje o planie, część graficzną planu w postaci cyfrowej reprezentacji przestrzennej w zakresie zagospodarowania przestrzennego – zapisane w formie elektronicznej, stanowiące załącznik nr 4 do uchwały.

§ 2. Granicę obszaru objętego planem oznaczono na rysunku planu symbolem graficznym.

§ 3. 1. W planie ustala się:

- 1) przeznaczenie terenów oraz linie rozgraniczające tereny o różnym przeznaczeniu lub różnych zasadach zagospodarowania;
- 2) zasady ochrony i kształtowania ładu przestrzennego;
- 3) zasady ochrony środowiska, przyrody i krajobrazu;

- 4) zasady kształtowania krajobrazu;
- 5) zasady kształtowania zabudowy oraz wskaźniki zagospodarowania terenu, maksymalną i minimalną intensywność zabudowy jako wskaźnik powierzchni całkowitej zabudowy w odniesieniu do powierzchni działki budowlanej, minimalny udział procentowy powierzchni biologicznie czynnej w odniesieniu do powierzchni działki budowlanej, maksymalną wysokość zabudowy, minimalną liczbę miejsc do parkowania w tym miejsca przeznaczone na parkowanie pojazdów zaopatrzonych w kartę parkingową i sposób ich realizacji oraz linie zabudowy i gabaryty obiektów;
- 6) szczegółowe zasady i warunki scalania i podziału nieruchomości objętych planem miejscowym;
- 7) szczególne warunki zagospodarowania terenów oraz ograniczenia w ich użytkowaniu, w tym zakaz zabudowy;
- 8) zasady modernizacji, rozbudowy i budowy systemów komunikacji i infrastruktury technicznej;
- 9) stawki procentowe, na podstawie których ustala się opłatę z tytułu wzrostu wartości nieruchomości związanego z uchwaleniem planu;
- 10) sposób usytuowania obiektów budowlanych w stosunku do dróg i innych terenów publicznie dostępnych oraz do granic przyległych nieruchomości;
- 11) minimalną powierzchnię nowo wydzielanych działek budowlanych.

2. Plan nie zawiera, ze względu na brak występowania:

- 1) zasad ochrony dziedzictwa kulturowego i zabytków, w tym krajobrazów kulturowych, oraz dóbr kultury współczesnej;
- 2) wymagań wynikających z potrzeb kształtowania przestrzeni publicznych;
- 3) granic i sposobów zagospodarowania terenów lub obiektów podlegających ochronie na podstawie odrębnych przepisów, terenów górniczych, obszarów szczególnego zagrożenia powodzią, obszarów osuwania się mas ziemnych, krajobrazów priorytetowych;
- 4) sposobu i terminu tymczasowego zagospodarowania, urządzania i użytkowania terenów.

§ 4. Ilekroć w uchwale jest mowa o:

- 1) dachu płaskim – należy przez to rozumieć dach o kącie nachylenia połąci dachowych nie większym niż 12°;
- 2) dachu wielospadowym – należy przez to rozumieć dach o dwóch lub więcej połąciach, o kącie nachylenia połąci dachowych powyżej 12°;
- 3) nieprzekraczalnej linii zabudowy – należy przez to rozumieć wyznaczone na rysunku planu linie, przed które nie może być wysunięte lico zewnętrznej nadziemnej ściany wznoszonego budynku, nie dotyczy budowli oraz obiektów małej architektury, z dopuszczeniem wysunięcia przed nie na głębokość do 1,5 m gzymsów, balkonów, loggii, wykuszy, zadaszeń nad wejściami, pochylni i schodów zewnętrznych;
- 4) powierzchni biologicznie czynnej – należy przez to rozumieć powierzchnię terenu biologicznie czynnego w rozumieniu przepisów odrębnych z zakresu budownictwa;
- 5) usługach – należy przez to rozumieć działalność prowadzoną w obiektach wolnostojących lub lokalach użytkowych wbudowanych, której celem jest zaspokojenie potrzeb ludności;
- 6) wysokości zabudowy – należy przez to rozumieć:
  - a) wysokość budynków mierzoną zgodnie z przepisami odrębnymi z zakresu budownictwa,
  - b) wysokość pozostałych obiektów budowlanych mierzoną od poziomu terenu do najwyżej położonego punktu obiektu.

§ 5. 1. Następujące oznaczenia graficzne na rysunku planu są obowiązującymi ustaleniami planu:

- 1) granica obszaru objętego planem;
- 2) linia rozgraniczająca tereny o różnym przeznaczeniu lub różnych zasadach zagospodarowania;
- 3) nieprzekraczalna linia zabudowy;

- 4) zwymiarowane odległości mierzone w metrach;
- 5) przeznaczenie terenu wyznaczonego liniami rozgraniczającymi i oznaczonego symbolem liczbowo-literowym 1PU – teren obiektów produkcyjnych, składów, magazynów, usług;
- 6) pas technologiczny napowietrznej linii elektroenergetycznej 15 kV.

2. Oznaczenia graficzne występujące na rysunku planu, nie wymienione w ust. 1, w tym wynikające z przepisów odrębnych, mają wyłącznie charakter informacyjny.

## **Rozdział 2.**

### **Ustalenia dla całego obszaru objętego planem**

**§ 6.** W zakresie zasad ochrony i kształtowania ładu przestrzennego ustala się:

- 1) kształtowanie charakteru zabudowy na obszarze objętym planem poprzez ustalone w planie parametry i wskaźniki kształtowania zabudowy i zagospodarowania terenu;
- 2) minimalną powierzchnię nowo wydzielanych działek budowlanych zgodnie z ustaleniami szczegółowymi dla poszczególnych terenów, z wyjątkiem działek wydzielanych pod obiekty i urządzenia infrastruktury technicznej.

**§ 7.** W zakresie zasad ochrony środowiska, przyrody i krajobrazu kulturowego ustala się:

- 1) zakaz lokalizacji przedsięwzięć mogących zawsze znacząco oddziaływać na środowisko, z wyjątkiem obiektów infrastruktury technicznej i komunikacyjnej;
- 2) zakaz lokalizacji zakładów stwarzających zagrożenie dla życia lub zdrowia ludzi, a w szczególności zakładów stwarzających zagrożenie wystąpienia poważnej awarii przemysłowej;
- 3) uwzględnienie uwarunkowań wynikających z położenia obszaru objętego planem w zasięgu Głównego Zbiornika Wód Podziemnych nr 215 Subniecka warszawska, zgodnie z ustaleniami niniejszej uchwały.

**§ 8.** W zakresie zasad kształtowania zabudowy oraz wskaźników zagospodarowania terenu ustala się:

- 1) parametry i wskaźniki kształtowania zabudowy i zagospodarowania terenu zgodnie z ustaleniami szczegółowymi dla poszczególnych terenów;
- 2) w zakresie zasad kształtowania zabudowy:
  - a) nieprzekraczalne linie zabudowy zgodnie z rysunkiem planu,
  - b) wysokość zabudowy do 45,0 m;
- 3) w zakresie zapewnienia miejsc do parkowania i sposobu ich realizacji:
  - a) liczbę miejsc do parkowania samochodów osobowych:
    - dla obiektów produkcyjnych, składów i magazynów – minimum 1 miejsce do parkowania na 5 zatrudnionych,
    - dla usług – minimum 3 miejsca do parkowania na każde 100 m<sup>2</sup> powierzchni użytkowej obiektu,
  - b) minimalna liczba miejsc do parkowania dla pojazdów zaopatrzonych w kartę parkingową zgodnie z przepisami odrębnymi w zakresie dróg publicznych.

**§ 9.** W zakresie szczegółowych zasad i warunków scalania i podziału nieruchomości ustala się:

- 1) w granicach obszaru objętego planem nie wyznacza się obszarów wymagających przeprowadzenia scaleń i podziałów nieruchomości;
- 2) minimalna powierzchnia działek i minimalne szerokości frontów działek zgodnie z ustaleniami szczegółowymi dla poszczególnych terenów;
- 3) kąt położenia granic działek w stosunku do przyległego pasa drogowego od 50° do 130°;
- 4) parametry określone w niniejszej uchwale nie dotyczą działek wydzielanych pod obiekty i urządzenia infrastruktury technicznej.

§ 10. W zakresie szczególnych warunków zagospodarowania terenów oraz ograniczeń w ich użytkowaniu ustala się zakaz lokalizacji budynków przeznaczonych na pobyt ludzi oraz nasadzeń drzew i krzewów o wysokości powyżej 3,0 m w pasie technologicznym napowietrznej linii elektroenergetycznej 15 kV, o szerokości po 7,5 m w obie strony od osi linii, oznaczonym na rysunku planu symbolem graficznym.

§ 11. W zakresie zasad modernizacji, rozbudowy i budowy systemów komunikacji ustala się dopuszczenie obsługi terenu oznaczonego na rysunku planu symbolem 1PU z dróg wewnętrznych nieoznaczonych na rysunku planu.

§ 12. W zakresie zasad modernizacji, rozbudowy i budowy systemów infrastruktury technicznej ustala się:

- 1) możliwość budowy nowych oraz utrzymanie, przebudowę i rozbudowę istniejących obiektów, urządzeń i sieci infrastruktury technicznej, z zachowaniem przepisów odrębnych;
- 2) w zakresie zaopatrzenia w wodę:
  - a) zasilanie w wodę z istniejącej i projektowanej sieci wodociągowej, z zastrzeżeniem lit. b,
  - b) dopuszczenie lokalizacji indywidualnych ujęć wody dla celów technologicznych,
  - c) budowę sieci wodociągowej o średnicy nie mniejszej niż 80 mm, z zastrzeżeniem lit. d,
  - d) przy realizacji nowych i przebudowie istniejących sieci wodociągowych na obszarze objętym planem, nakaz zachowania parametrów sieci wymaganych dla ochrony przeciwpożarowej oraz realizacji hydrantów naziemnych o wymaganej średnicy nominalnej, zgodnie z przepisami odrębnymi w zakresie przeciwpożarowego zaopatrzenia w wodę;
- 3) w zakresie odprowadzania ścieków bytowych i przemysłowych:
  - a) odprowadzenie ścieków do projektowanej sieci kanalizacyjnej,
  - b) budowę sieci kanalizacyjnej o średnicy nie mniejszej niż 90 mm,
  - c) dopuszczenie stosowania zbiorników bezodpływowych na nieczystości ciekłe, lokalnych lub przydomowych oczyszczalni ścieków, zgodnie z przepisami odrębnymi w zakresie prawa budowlanego i prawa wodnego;
- 4) w zakresie odprowadzania wód opadowych i roztopowych:
  - a) odprowadzanie wód opadowych i roztopowych z terenów zabudowy i ulic poprzez spływ powierzchniowy i urządzenia infiltracyjne, w tym: rowy infiltracyjne, zbiorniki retencyjno-infiltracyjne, studnie chłonne, po uprzednim oczyszczeniu, zgodnie z przepisami odrębnymi w zakresie prawa wodnego,
  - b) dopuszczenie odprowadzania wód opadowych i roztopowych bezpośrednio do ziemi na danej działce budowlanej,
  - c) budowę sieci kanalizacji deszczowej o średnicy nie mniejszej niż 250 mm;
- 5) w zakresie zaopatrzenia w gaz:
  - a) zasilanie w gaz z istniejącej i projektowanej sieci gazowej,
  - b) budowę sieci gazowej o średnicy nie mniejszej niż 32 mm,
  - c) dopuszczenie stosowania rozwiązań indywidualnych;
- 6) w zakresie zaopatrzenia w energię elektryczną:
  - a) zasilanie w energię elektryczną w oparciu o istniejące i projektowane stacje oraz linie elektroenergetyczne średniego i niskiego napięcia,
  - b) dopuszczenie przebudowy istniejącej sieci elektroenergetycznej z linii napowietrznych na kablowe,
  - c) dopuszczenie lokalizacji stacji transformatorowych w granicach planu,
  - d) dopuszczenie indywidualnych systemów pozyskiwania energii, w tym lokalizacji urządzeń wytwarzających energię z odnawialnych źródeł energii o mocy nieprzekraczającej 100 kW, takich jak ogniwa fotowoltaiczne, turbiny parowe, pompy ciepła, z zastrzeżeniem lit. e,

- e) zakaz lokalizacji turbin wiatrowych i biogazowni;
- 7) w zakresie zaopatrzenia w ciepło – ogrzewanie budynków z indywidualnych źródeł ciepła;
- 8) w zakresie telekomunikacji – obsługę z istniejących i rozbudowywanych sieci telekomunikacyjnych, zgodnie z przepisami odrębnymi w zakresie prawa budowlanego;
- 9) prowadzenie gospodarki odpadami zgodnie z przepisami odrębnymi w zakresie odpadów.

§ 13. Ustala się stawkę procentową, na podstawie której ustala się opłatę z tytułu wzrostu wartości nieruchomości, związanego z uchwaleniem niniejszego planu, w wysokości 20% dla terenu oznaczonego na rysunku planu symbolem 1PU.

### **Rozdział 3. Ustalenia szczegółowe**

§ 14. Dla terenu oznaczonego na rysunku planu symbolem 1PU ustala się:

- 1) przeznaczenie – obiekty produkcyjne, składy, magazyny, usługi;
- 2) parametry i wskaźniki kształtowania zabudowy:
  - a) maksymalny wskaźnik powierzchni zabudowy: 60% powierzchni działki budowlanej,
  - b) udział powierzchni biologicznie czynnej: minimum 20% powierzchni działki budowlanej,
  - c) wskaźnik maksymalnej intensywności zabudowy: 1,2 dla działki budowlanej,
  - d) wskaźnik minimalnej intensywności zabudowy: 0,05 dla działki budowlanej,
  - e) ukształtowanie połaci dachowych: dachy płaskie, jednospadowe lub wielospadowe o kącie nachylenia do 25°;
- 3) w odniesieniu do zabudowy istniejącej obowiązek stosowania ustaleń pkt 2 odpowiednio w ramach dokonywanej zmiany parametrów lub konstrukcji istniejących budynków;
- 4) w zakresie warunków scalania i podziału nieruchomości:
  - a) powierzchnię działki nie mniejszą niż 3000 m<sup>2</sup>,
  - b) szerokość frontu działki nie mniejszą niż 25,0 m;
- 5) powierzchnię nowo wydzielonej działki budowlanej nie mniejszą niż 3000 m<sup>2</sup>;
- 6) w zakresie obsługi komunikacyjnej – obsługa z drogi gminnej, przylegającej do obszaru objętego planem.

### **Rozdział 4. Ustalenia końcowe**

§ 15. Wykonanie uchwały powierza się Wójtowi Gminy Ciechanów.

§ 16. Uchwała wchodzi w życie po upływie 14 dni od dnia jej ogłoszenia w Dzienniku Urzędowym Województwa Mazowieckiego.

Przewodniczący Rady Gminy

**Eugeniusz Olszewski**


# MIEJSCOWY PLAN ZAGOSPODAROWANIA PRZESTRZENNEGO FRAGMENTU WSI GUMOWO, GMINA CIECHANÓW

## RYSunEK PLANU




0 25 50 100 m SKALA 1:1000

ZALĄCZNIK NR 1  
DO UCHWAŁY NR XXIX/173/21  
RADY GMINY CIECHANÓW  
Z DNIA 31 MARCA 2021 R.

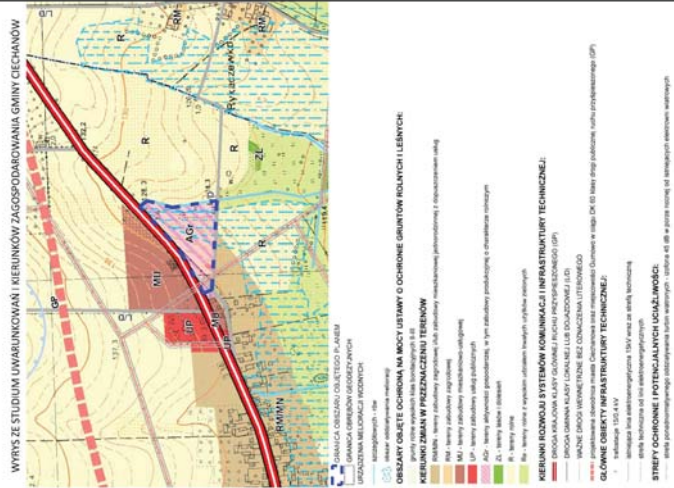

- OBOWIĄZUJĄCE USTALENIA PLANU**
- OZNACZENIA LINIOWE**
- granicą obszaru objętego planem
  - linia rozgraniczająca tereny o różnym przeznaczeniu lub różnych zasadach zagospodarowania
  - nieprzekraczalna linia zabudowy
  - zwymerowane odległości mierzone w metrach
- PRZEZNACZENIE TERENÓW**
- PU - teren obiektów produkcyjnych, składów, magazynów, usług
- ELEMENTY INFRASTRUKTURY TECHNICZNEJ**
- pas technologiczny napowietrznej linii elektroenergetycznej 15 kV
- ELEMENTY INFORMACYJNE PLANU**
- ELEMENTY INFRASTRUKTURY TECHNICZNEJ**
- istniejąca napowietrzna linia elektroenergetyczna 15 kV
  - istniejąca stacja transformatorowa 15/04 kV
- ELEMENTY KOMUNIKACJI**
- linia rozgraniczająca drogi poza obszarem objętym planem
- ELEMENTY ŚRODOWISKA PRZYRODNICZEGO**
- obszar objęty planem w zasięgu Głównego Zbiornika Wód Podziemnych nr 215 Subniecka warszawska
  - obszar oddziaływania melioracji

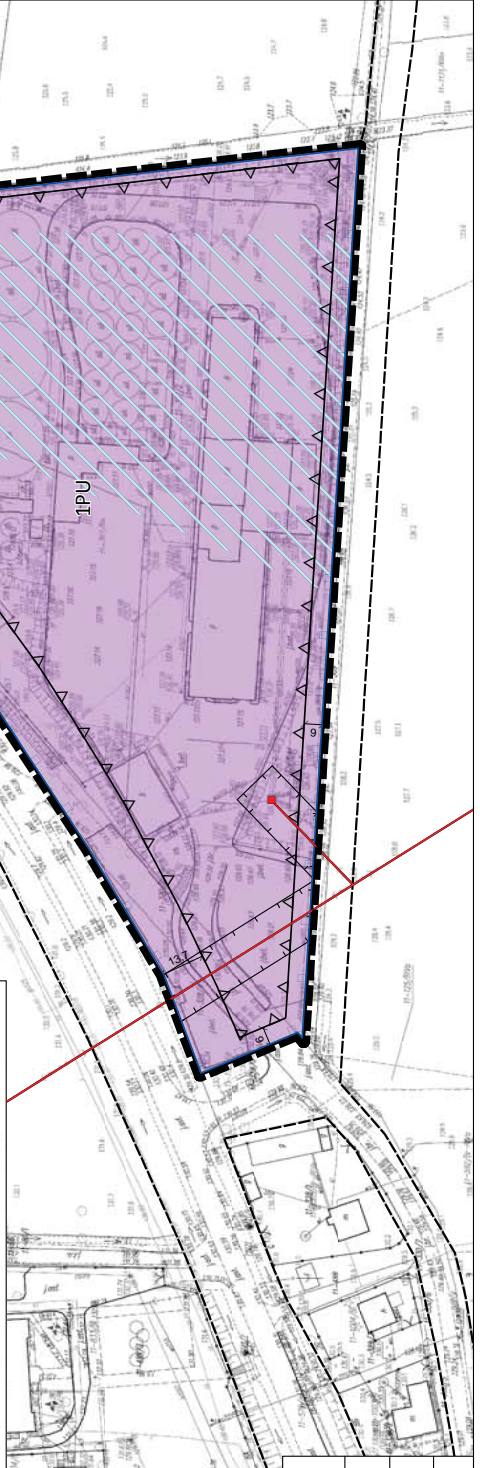

<b>MIEJSCOWY PLAN ZAGOSPODAROWANIA PRZESTRZENNEGO FRAGMENTU WSI GUMOWO, GMINA CIECHANÓW</b>	
INSPIRANT PLANU BUDOWANIE: p.o. mgr inż. Anna Dobrosława-Matusiak zespół głównego projektanta: mgr inż. Anna Arend 04-327 Warszawa tel. 22 370 84 02 e-mail: a.arend@wp.pl	rok: 2021 skala: 1:1000 załącznik nr 1
zagospodarowanie przestrzenne: mgr inż. Magdalena Walczewska Środowisko i profilowanie: inż. Zuzanna Gorczyła-Głaba architektura i budownictwo: mgr inż. Aleksandra Budajewicz infrastruktura techniczna: inż. Anna Wojcik terenoznawstwo: inż. Kamil Suchanowski	

Załącznik Nr 2 do uchwały Nr XXIX/173/21  
Rady Gminy Ciechanów  
z dnia 31 marca 2021 r.

**Rozstrzygnięcie o sposobie rozpatrzenia uwag wniesionych do projektu miejscowego planu zagospodarowania przestrzennego fragmentu wsi Gumowo, gmina Ciechanów**

Projekt miejscowego planu zagospodarowania przestrzennego fragmentu wsi Gumowo, gmina Ciechanów wraz z prognozą oddziaływania na środowisko został wyłożony do publicznego wglądu w dniach od 25 listopada 2020 r. do 17 grudnia 2020 r., uwagi można było wносить do dnia 7 stycznia 2021 r.

Podczas wyłożenia projektu ww. planu miejscowego do publicznego wglądu oraz w wyznaczonym terminie na wniesienie uwag, zgodnie z art. 17 pkt 11 ustawy z dnia 27 marca 2003 r. o planowaniu i zagospodarowaniu przestrzennym (Dz. U. z 2020 r. poz. 293 ze zm.), do Wójta Gminy Ciechanów uwagi nie wpłynęły.

Załącznik Nr 3 do uchwały Nr XXIX/173/21  
Rady Gminy Ciechanów  
z dnia 31 marca 2021 r.

**Rozstrzygnięcie o sposobie realizacji, zapisanych w planie, inwestycji z zakresu infrastruktury technicznej, które należą do zadań własnych gminy, oraz zasadach ich finansowania**

Na podstawie art. 20 ust. 1 ustawy z dnia 27 marca 2003 r. o planowaniu i zagospodarowaniu przestrzennym (Dz. U. z 2020 r. poz. 293 ze zm. ) Rada Gminy Ciechanów rozstrzyga, co następuje:

Miejscowy plan zagospodarowania przestrzennego fragmentu wsi Gumowo, gmina Ciechanów, nie wprowadza żadnych inwestycji z zakresu infrastruktury technicznej, które należą do zadań własnych gminy, tj. nie przewiduje realizacji nowych sieci infrastruktury technicznej. W związku z powyższym, nie ma potrzeby ustalania pochodzenia środków finansowych na cele inwestycji jak wyżej oraz zasad ich finansowania.



Załącznik Nr 4 do uchwały Nr XXIX/173/21

Rady Gminy Ciechanów

z dnia 31 marca 2021 r.

Zalacznik4.gml