



DZIENNIK URZĘDOWY

WOJEWÓDZTWA MAZOWIECKIEGO

Warszawa, dnia 5 października 2022 r.

Poz. 10197

UCHWAŁA NR 265/XXV/2022 RADY GMINY NOWY DUNINÓW

z dnia 16 września 2022 r.

w sprawie Miejscowego planu zagospodarowania przestrzennego dla działki nr ewid. 74/20 w obrębie geodezyjnym Dzierżazna

Na podstawie art. 18 ust. 2 pkt 5 i art. 40 ustawy z dnia 8 marca 1990 r. o samorządzie gminnym (tekst jednolity Dz.U. z 2022 r., poz. 559 z późn. zm.), art. 20 ust.1 i art. 29 ustawy z dnia 27 marca 2003 r. o planowaniu i zagospodarowaniu przestrzennym (tekst jednolity Dz. U. z 2022 r., poz. 503 z późn. zm.) oraz Uchwały Nr 190/XIX/2021 Rady Gminy Nowy Duninów z dnia 17 września 2021 r.,

Rada Gminy Nowy Duninów stwierdza:

§ 1. Miejscowy plan zagospodarowania przestrzennego dla działki nr ewid. 74/20 w obrębie geodezyjnym Dzierżazna nie narusza ustaleń Studium uwarunkowań i kierunków zagospodarowania przestrzennego gminy Nowy Duninów

oraz uchwala, co następuje:

Rozdział 1. Przepisy ogólne

§ 2. 1. Uchwala się Miejscowy plan zagospodarowania przestrzennego dla działki nr ewid. 74/20 w obrębie geodezyjnym Dzierżazna, zwany dalej „planem”.

2. Zakres planu obejmuje teren działki o numerze ewidencyjnym 74/20 i powierzchni ok. 0,18 ha położonej w obrębie geodezyjnym Dzierżazna.

3. Granice obszaru objętego ustaleniami planu oznaczone są na rysunku planu sporządzonym w skali 1:1000 stanowiącym załącznik do niniejszej uchwały.

4. Załącznikami do Uchwały są:

- 1) rysunek planu w skali 1:1000, stanowiący integralną część uchwały – Zał. Nr 1;
- 2) rozstrzygnięcie o sposobie rozpatrzenia uwag do projektu planu – Zał. Nr 2;
- 3) rozstrzygnięcie o sposobie realizacji inwestycji z zakresu infrastruktury technicznej, które należą do zadań własnych gminy – Zał. Nr 3.

§ 3. 1. Plan zawiera ustalenia dotyczące:

- 1) przeznaczenia terenów oraz linie rozgraniczające tereny o różnym przeznaczeniu lub różnych zasadach zagospodarowania;
- 2) zasad ochrony i kształtowania ładu przestrzennego;
- 3) zasad ochrony środowiska, przyrody i krajobrazu oraz zasad kształtowania krajobrazu;

- 4) zasad ochrony dziedzictwa kulturowego i zabytków, w tym krajobrazów kulturowych oraz dóbr kultury współczesnej;
- 5) zasad kształtowania zabudowy oraz wskaźniki zagospodarowania terenu;
- 6) granic i sposobów zagospodarowania terenów lub obiektów podlegających ochronie, na podstawie przepisów odrębnych;
- 7) szczególnych warunków zagospodarowania terenów oraz ograniczeń w ich użytkowaniu w tym zakaz zabudowy;
- 8) szczegółowych zasad i warunków scalania i podziału nieruchomości;
- 9) zasad modernizacji, rozbudowy i budowy systemów komunikacji i infrastruktury technicznej;
- 10) sposobu i terminu tymczasowego zagospodarowania, urządzania i użytkowania terenów;
- 11) stawki procentowe, na podstawie których ustala się opłatę z tytułu wzrostu wartości nieruchomości;
- 12) minimalną powierzchnię nowo wydzielonych działek budowlanych.

2. Plan nie określa ze względu na brak problematyki:

- 1) wymagań wynikających z potrzeb kształtowania przestrzeni publicznych;
- 2) granic i sposobów zagospodarowania terenów lub obiektów podlegających ochronie w zakresie terenów górniczych, obszarów szczególnego zagrożenia powodzią, obszarów osuwania się mas ziemnych, krajobrazów priorytetowych.

3. Na rysunku planu następujące oznaczenia graficzne są obowiązującymi ustaleniami planu:

- 1) granica obszaru objętego ustaleniami planu;
- 2) linie rozgraniczające tereny o różnym przeznaczeniu i różnych zasadach zagospodarowania;
- 3) nieprzekraczalne linie zabudowy;
- 4) przeznaczenie terenu określone symbolem literowym;
- 5) zwymiarowane odległości oznaczone na rysunku planu.

§ 4. Ilekroć w dalszych przepisach niniejszej Uchwały jest mowa o:

- 1) **planie** – należy przez to rozumieć plan zatwierdzony niniejszą Uchwałą;
- 2) **liniach rozgraniczających** - należy przez to rozumieć linie rozgraniczające tereny o różnym przeznaczeniu i różnych warunkach zabudowy terenu;
- 3) **przeznaczeniu podstawowym** - należy przez to rozumieć takie przeznaczenie, które powinno przeważać na przedmiotowym terenie i stanowić więcej niż 50% ogólnej powierzchni zabudowy w obszarze wyznaczonym liniami rozgraniczającymi;
- 4) **przeznaczeniu dopuszczalnym** – należy przez to rozumieć przeznaczenie uzupełniające i wzbogacające przeznaczenie podstawowe zgodnie z ustaleniami szczegółowymi;
- 5) **nieprzekraczalnych liniach zabudowy** - należy przez to rozumieć ustaloną nieprzekraczalną granicę usytuowania budynków w ich powierzchni zabudowy wyznaczoną zgodnie z przepisami odrębnymi;
- 6) **powierzchni biologicznie czynnej** - należy przez to rozumieć grunt rodzimy pokryty roślinnością oraz wodę powierzchniową na działce budowlanej;
- 7) **zabudowie kubaturowej** - należy przez to rozumieć obiekt wydzielony z przestrzeni za pomocą przegród budowlanych trwale związany z gruntem;
- 8) **uciążliwości obiektów i urządzeń** - należy przez to rozumieć bezpośredni i pośredni wpływ danego przedsięwzięcia na środowisko oraz zdrowie i warunki życia ludzi wynikający z emisji gazów, pyłów, zapachów, hałasu, promieniowania itp. w zakresie przekraczającym parametry określone w przepisach odrębnych.

§ 5. 1. Ustala się podział obszaru na tereny o następującym przeznaczeniu:

- 1) tereny zabudowy rekreacyjnej i mieszkaniowej jednorodzinnej oznaczone symbolem **ML/MN**;
- 2) tereny wód powierzchniowych oznaczone symbolem **Wp**.

Rozdział 2.

Ogólne ustalenia Planu

§ 6. Zasady ochrony i kształtowania ład przestrzennego

1. Obowiązuje:

- 1) kształtowanie gabarytów zabudowy poprzez ograniczenie wysokości budynków do 2 kondygnacji;
- 2) dopuszcza się sytuowanie budynków gospodarczych do 35 m² bezpośrednio przy granicy działki;
- 3) stosowanie dla wiat, zadaszeń oraz obiektów architektury ogrodowej wymogów w zakresie wysokości i geometrii dachów ustalonych dla budynków gospodarczych.

§ 7. Zasady ochrony środowiska, przyrody i krajobrazu oraz zasady kształtowania krajobrazu.

1. Teren objęty planem położony jest w granicach otuliny Gostynińsko-Włocławskiego Parku Krajobrazowego - zasady ochrony i kształtowania środowiska przyrodniczego odnoszą się do przepisów odrębnych, obowiązuje między innymi:

- 1) ochrona zieleni wiejskiej: zakrzewień i zadrzewień śródpolnych, przydrożnych i nadwodnych oraz kształtowanie zróżnicowanego krajobrazu poprzez ochronę istniejących oraz formowanie nowych zadrzewień;
- 2) zakaz realizacji przedsięwzięć mogących znacząco oddziaływać na środowisko, za wyjątkiem inwestycji infrastruktury technicznej stanowiących realizację celu publicznego;
- 3) zakaz wykonywania prac ziemnych trwale zniekształcających rzeźbę terenu;
- 4) zakaz dokonywania zmian stosunków wodnych, jeżeli służą innym celom niż ochrona przyrody lub zrównoważone wykorzystanie użytków rolnych i leśnych;
- 5) umożliwienie migracji drobnych zwierząt poprzez stosowanie przerw w cokołach ogrodzeń.

2. Ustala się zasady ochrony i kształtowania środowiska przyrodniczego i krajobrazu:

- 1) maksymalna ochrona i utrzymanie istniejących układów zieleni wysokiej, w tym zadrzewień śródpolnych, przydrożnych i nadwodnych oraz zagospodarowanie ich na cele zieleni towarzyszącej zabudowie;
- 2) zagospodarowanie powierzchni każdej działki budowlanej, stosownie do określonego wskaźnika, zielenią urządzoną opartą na gatunkach rodzimych zgodnych geograficznie z uwarunkowaniami siedliskowymi (dominacja drzew liściastych);
- 3) ograniczenie wysokości obiektów infrastruktury do 14m żeby nie wprowadzać dysharmonii krajobrazu;
- 4) zaopatrzenie w ciepło z wykorzystaniem proekologicznych nośników energii m.in.: gaz, energia elektryczna, olej opałowy, wzbogacony węgiel o niskiej zawartości siarki, węgiel spalany w piecach niskoemisyjnych lub odnawialne źródła energii;
- 5) przywrócenie powierzchni terenu (w tym wierzchniej warstwy gleby) zajętego tymczasowo pod prace budowlane do stanu powierzchni czynnej biologicznie;
- 6) zachowanie dopuszczalnego poziomu hałasu w środowisku stosownie do klasyfikacji akustycznej terenów ustalonej w odniesieniu do przeznaczenia terenu;
- 7) wyposażanie obiektów (tego wymagających) w urządzenia zabezpieczające środowisko gruntowo-wodne przed zanieczyszczeniem;
- 8) uporządkowaną gospodarkę odpadami – unieszkodliwianie odpadów zgodnie z przepisami z zakresu ochrony środowiska i gospodarki odpadami.

§ 8. Zasady ochrony dziedzictwa kulturowego i zabytków, w tym krajobrazów kulturowych oraz dóbr kultury współczesnej

1. Na terenie działki Nr ewid. 74/20 znajduje się strefa ochrony konserwatorskiej stanowiska archeologicznego Dzierżazna nr 7 (AZP 50-53/52), które podlega ścisłej ochronie konserwatorskiej na mocy przepisów *ustawy z dnia 23.07.2003 r. o ochronie zabytków i opiece nad zabytkami*.

2. W granicach strefy ochrony konserwatorskiej o której mowa w ust. 1:

- 1) przedmiotem ochrony są znajdujące się w niej zabytki archeologiczne;
- 2) nieruchomości zabytki archeologiczne należy uwzględnić przy zabudowie i zagospodarowaniu terenów, w sposób określony w przepisach odrębnych dotyczących ochrony zabytków i opieki nad zabytkami.

3. Na obszarze objętym planem nie określono krajobrazów kulturowych.

4. Na obszarze objętym planem nie znajdują się dobra kultury współczesnej.

§ 9. Zasady modernizacji, rozbudowy i budowy systemów infrastruktury technicznej i komunikacji.

Obowiązują następujące zasady obsługi w zakresie infrastruktury technicznej:

1. Koordynacja w czasie realizacji zabudowy i zagospodarowania terenu z wyprzedzającą lub równoczesną realizacją sieci i urządzeń infrastruktury technicznej.

2. Budowa sieci i urządzeń infrastruktury technicznej:

- 1) wzdłuż układów komunikacyjnych w liniach rozgraniczających dróg lub w przestrzeni między linią zabudowy a liniami rozgraniczającymi dróg;
- 2) urządzenia sieciowe infrastruktury powinny być prowadzone w maksymalnym stopniu wzdłuż granic własności i istniejących systemów technicznego uzbrojenia terenu;
- 3) z zachowaniem odpowiednich odległości od obiektów budowlanych i urządzeń uzbrojenia terenu;
- 4) dopuszcza się wydzielanie działek dla potrzeb lokalizacji obiektów i urządzeń infrastruktury technicznej.

3. Zaopatrzenie w wodę dla potrzeb bytowo - gospodarczych z istniejącego przy drodze wewnętrznej wodociągu wiejskiego o średnicy 110 mm poprzez budowę przyłączy.

4. Uporządkowana gospodarka ściekowa w systemie zbiorczej kanalizacji sanitarnej:

- 1) minimalna średnica sieci rozdzielczej grawitacyjnej Ø 100 mm;
- 2) w przypadku braku możliwości przyłączenia do sieci kanalizacyjnej dopuszcza się utylizację ścieków w oparciu o szczelne zbiorniki na ścieki i okresowe wywożenie na oczyszczalnię ścieków w Soczewce lub w Nowym Duninowie.

5. Odprowadzenie wód opadowych z powierzchni utwardzonych na terenach zabudowanych poprzez powierzchniowe systemy odwadniające (urządzenia ściekowe). Wody opadowe odprowadzane do odbiornika powinny spełniać wymagania określone w przepisach dotyczących ochrony środowiska.

- 1) odprowadzenie wód opadowych z dachów i powierzchni utwardzonych, powierzchniowo na nieutwardzony teren działki;
- 2) maksymalne zagospodarowanie wód opadowych w granicach działek budowlanych na zasadach określonych w przepisach odrębnych.

6. Zaopatrzenie w energię elektryczną z istniejących sieci elektroenergetycznych napowietrzno-kablowych niskiego napięcia z zachowaniem następujących warunków:

- 1) przyłącza energetyczne nN wykonać jako kablowe lub napowietrzne z zastosowaniem skrzynek złączowo – pomiarowych, układy pomiaru energii zlokalizować w szafkach pomiarowych usytuowanych w ogrodzeniu (linii rozgraniczającej drogi) lub w granicach działki, dopuszcza się inne usytuowanie zgodnie z przepisami szczególnymi;
- 2) stacje transformatorowe stosownie do zapotrzebowania mocy przyłączeniowej lokalizować w liniach rozgraniczających dróg, dopuszcza się sytuowanie obiektów poza liniami rozgraniczającymi dróg – z możliwością wydzielania odrębnej działki, zgodnie z przepisami szczególnymi, konieczność zapewnienia dostępu do drogi publicznej, lokalizacje obiektów nie wymagają zmiany planu;
- 3) dopuszcza się budowę, rozbudowę, przebudowę i remont infrastruktury technicznej elektroenergetycznej;

- 4) zachowanie lokalizacji istniejącej sieci dystrybucyjnej energii elektrycznej oraz uwzględnianie wnioskujących z jej istnienia obostrzeń w zagospodarowaniu terenu;
- 5) zapewnienie swobodnego dostępu i dojazdu do infrastruktury technicznej elektroenergetycznej.

7. Zabezpieczenie w łączy telefoniczne z dostępnymi sieciami telekomunikacyjnymi, w tym zabezpieczenie w awaryjną łącznością telefoniczną dla sytuacji szczególnych dotyczących ochrony ludności i spraw obronnych.

- 1) rozbudowa sieci telekomunikacyjnych zarówno w formie tradycyjnej jak i wykorzystując nowe technologie;
- 2) ustala się rozwój systemów telekomunikacyjnych i teleinformatycznych przewodowych i bezprzewodowych stosownie do wzrostu zapotrzebowania na usługi telekomunikacyjne i teleinformatyczne.

8. Rozwiązanie gospodarki odpadami komunalnymi zgodnie z gminnym systemem gospodarki odpadami komunalnymi wg zasad:

- 1) selektywna zbiórka odpadów do pojemników zlokalizowanych na terenie posesji oraz na terenach ogólnodostępnych - postępowanie z odpadami zgodnie z hierarchią określoną w przepisach odrębnych;
- 2) dopuszcza się organizowanie małych kompostowni dla utylizacji odpadów organicznych.

9. Zaopatrzenie w ciepło w systemie indywidualnych źródeł ciepła z wykorzystaniem proekologicznych nośników i źródeł energii.

10. W obszarze objętym planem nie występują urządzenia melioracyjne:

- 1) zakaz zmiany stanu wody na gruncie, a zwłaszcza kierunku odpływu ze szkodą dla gruntów sąsiednich.

11. Ustala się nieprzekraczalne linie zabudowy na terenach projektowanych do zainwestowania zgodnie z rysunkiem planu, w pozostałych przypadkach zgodnie z przepisami odrębnymi.

12. Ustala się następujące zasady parkowania:

- 1) obowiązują wskaźniki parkingowe - 2 miejsca parkingowe na działce budowlanej;
- 2) potrzeby w zakresie parkowania wg wskaźników wymienionych w pkt. 1) właściciele posesji zapewniają na terenach w granicach własnej posesji;

nie wyznacza się miejsc do parkowania pojazdów zaopatrzonych w kartę parkingową.

Rozdział 3.

Zasady zagospodarowania terenów i kształtowania zabudowy

§ 10. 1. Dla terenów oznaczonych na rysunku planu symbolem **ML/MN** ustala się:

- 1) przeznaczenie podstawowe – zabudowa rekreacyjna (o charakterze rekreacji indywidualnej-letniskowa) i mieszkaniowa jednorodzinna wraz z obiektami towarzyszącymi;
- 2) przeznaczenie dopuszczalne – zabudowa usługowa w zakresie usług rekreacyjnych.

2. Zasady zagospodarowania terenu:

- 1) nieprzekraczalne linie zabudowy zgodnie z oznaczeniami na rysunkach planu i z §9 ust.11;
- 2) obsługa komunikacyjna z przyległych dróg i dojazdów wydzielonych w trakcie podziałów;
- 3) zachowanie powierzchni biologicznie czynnej nie mniejszej niż 70 % powierzchni działki budowlanej;
- 4) funkcjonowanie obiektów i urządzeń w ramach prowadzonej działalności usługowej nie może powodować przekroczenia standardów jakości środowiska poza terenem, do którego inwestor ma tytuł prawny;
- 5) intensywność zabudowy w granicach 0,01-0,4;
- 6) zakaz realizacji przedsięwzięć mogących znacząco oddziaływać na środowisko,
- 7) zabudowa mieszkaniowa jednorodzinna i letniskowa realizowana w formie wolnostojącej;

- 8) funkcja usługowa realizowana z funkcją mieszkaniową jednorodzinną w formie wbudowanej na zasadach określonych w przepisach odrębnych;
- 9) dopuszcza się sytuowanie budynków gospodarczych w odległości 1,5 m od granicy działki lub bezpośrednio przy granicy działki;
- 10) dopuszczalny poziom hałasu w środowisku jak dla terenów zabudowy mieszkaniowej jednorodzinnej.

3. Zasady kształtowania zabudowy:

- 1) maksymalna wysokość budynków mieszkalnych i letniskowych do 8,5 m;
- 2) maksymalna wysokość budynków garażowych i gospodarczych do 5 m,
- 3) szerokość elewacji frontowej budynków mieszkalnych do 15 m,
- 4) dachy budynków mieszkalnych dwu- lub wielospadowe o połaciach symetrycznych i nachyleniu połaci 20° - 45°;
- 5) dachy budynków gospodarczych dwuspadowe o nachyleniu połaci 10° - 45°.

4. Szczegółowe zasady i warunki scalania i podziału nieruchomości:

- 1) minimalna powierzchnia działki – 1200 m²;
- 2) minimalna szerokość frontu działki – 25 m;
- 3) kąt położenia granic działek w stosunku do pasa drogowego – 60° - 90°.

5. Minimalna powierzchnia nowo wydzielonych działek budowlanych - 1200 m².

§ 11. 1. Dla terenów oznaczonych na rysunku planu symbolem **Wp** - tereny wód powierzchniowych, ustala się:

2. Zasady zagospodarowania:

- 1) dopuszcza się szczególne korzystanie z wód polegające m.in. na:
 - a) przerzutach wody,
 - b) poborze oraz odprowadzaniu wód,
 - c) korzystaniu z wody na potrzeby działalności rolniczej;
- 2) utrzymanie stabilnego poziomu wód powierzchniowych poprzez budowę budowli i urządzeń piętrzących, upustowych i regulacyjnych;
- 3) ograniczenie działań powodujących obniżenie zwierciadła wód podziemnych;
- 4) lokalizację urządzeń pomiarowych służby hydrologiczno meteorologicznej, stopni wodnych oraz innych urządzeń melioracyjnych służących do korzystania z wody,
- 5) zakaz zabudowy kubaturowej.

§ 12. Sposoby i terminy tymczasowego zagospodarowania, urządzania i użytkowania terenów:

1. Do czasu realizacji planu tereny przeznaczone w nim pod różne funkcje mogą pozostać w dotychczasowym użytkowaniu.

2. Dopuszcza się zagospodarowanie w postaci tymczasowych obiektów związanych funkcjonalnie z użytkowaniem terenu.

Rozdział 4.

Przepisy przejściowe i końcowe

§ 13. Stawki procentowe służące naliczaniu opłaty z tytułu wzrostu wartości nieruchomości spowodowane uchwaleniem niniejszego planu ustala się wysokości 20 %.

§ 14. W obszarze objętym planem tracą moc ustalenia Miejscowego planu zagospodarowania przestrzennego gminy Nowy Duninów zatwierdzonego Uchwałą Nr 86/XII/07 Rady Gminy Nowy Duninów z dnia 28 grudnia 2007 r.

§ 15. Wykonanie uchwały powierza się Wójtowi Gminy Nowy Duninów.

§ 16. 1. Uchwała wchodzi w życie po upływie 14 dni od dnia ogłoszenia w Dzienniku Urzędowym Województwa Mazowieckiego.

2. Uchwała podlega publikacji na stronie internetowej gminy.


Przewodniczący Rady Gminy

Andrzej Pietrzak


MIEJSCOWY PLAN ZAGOSPODAROWANIA PRZESTRZENNEGO
DLA DZIAŁKI NR EWID 74/20 W OBRĘBIE GEODEZYJNYM DZIERŻĄŻNA

RYСУNEK PLANU
ZAŁĄCZNIK NR 1
DO UCHWAŁY NR 265/XXV/2022
RADY GMINY NOWY DUNINÓW
Z DNIA 16 września 2022 r.

SKALA 1:1000

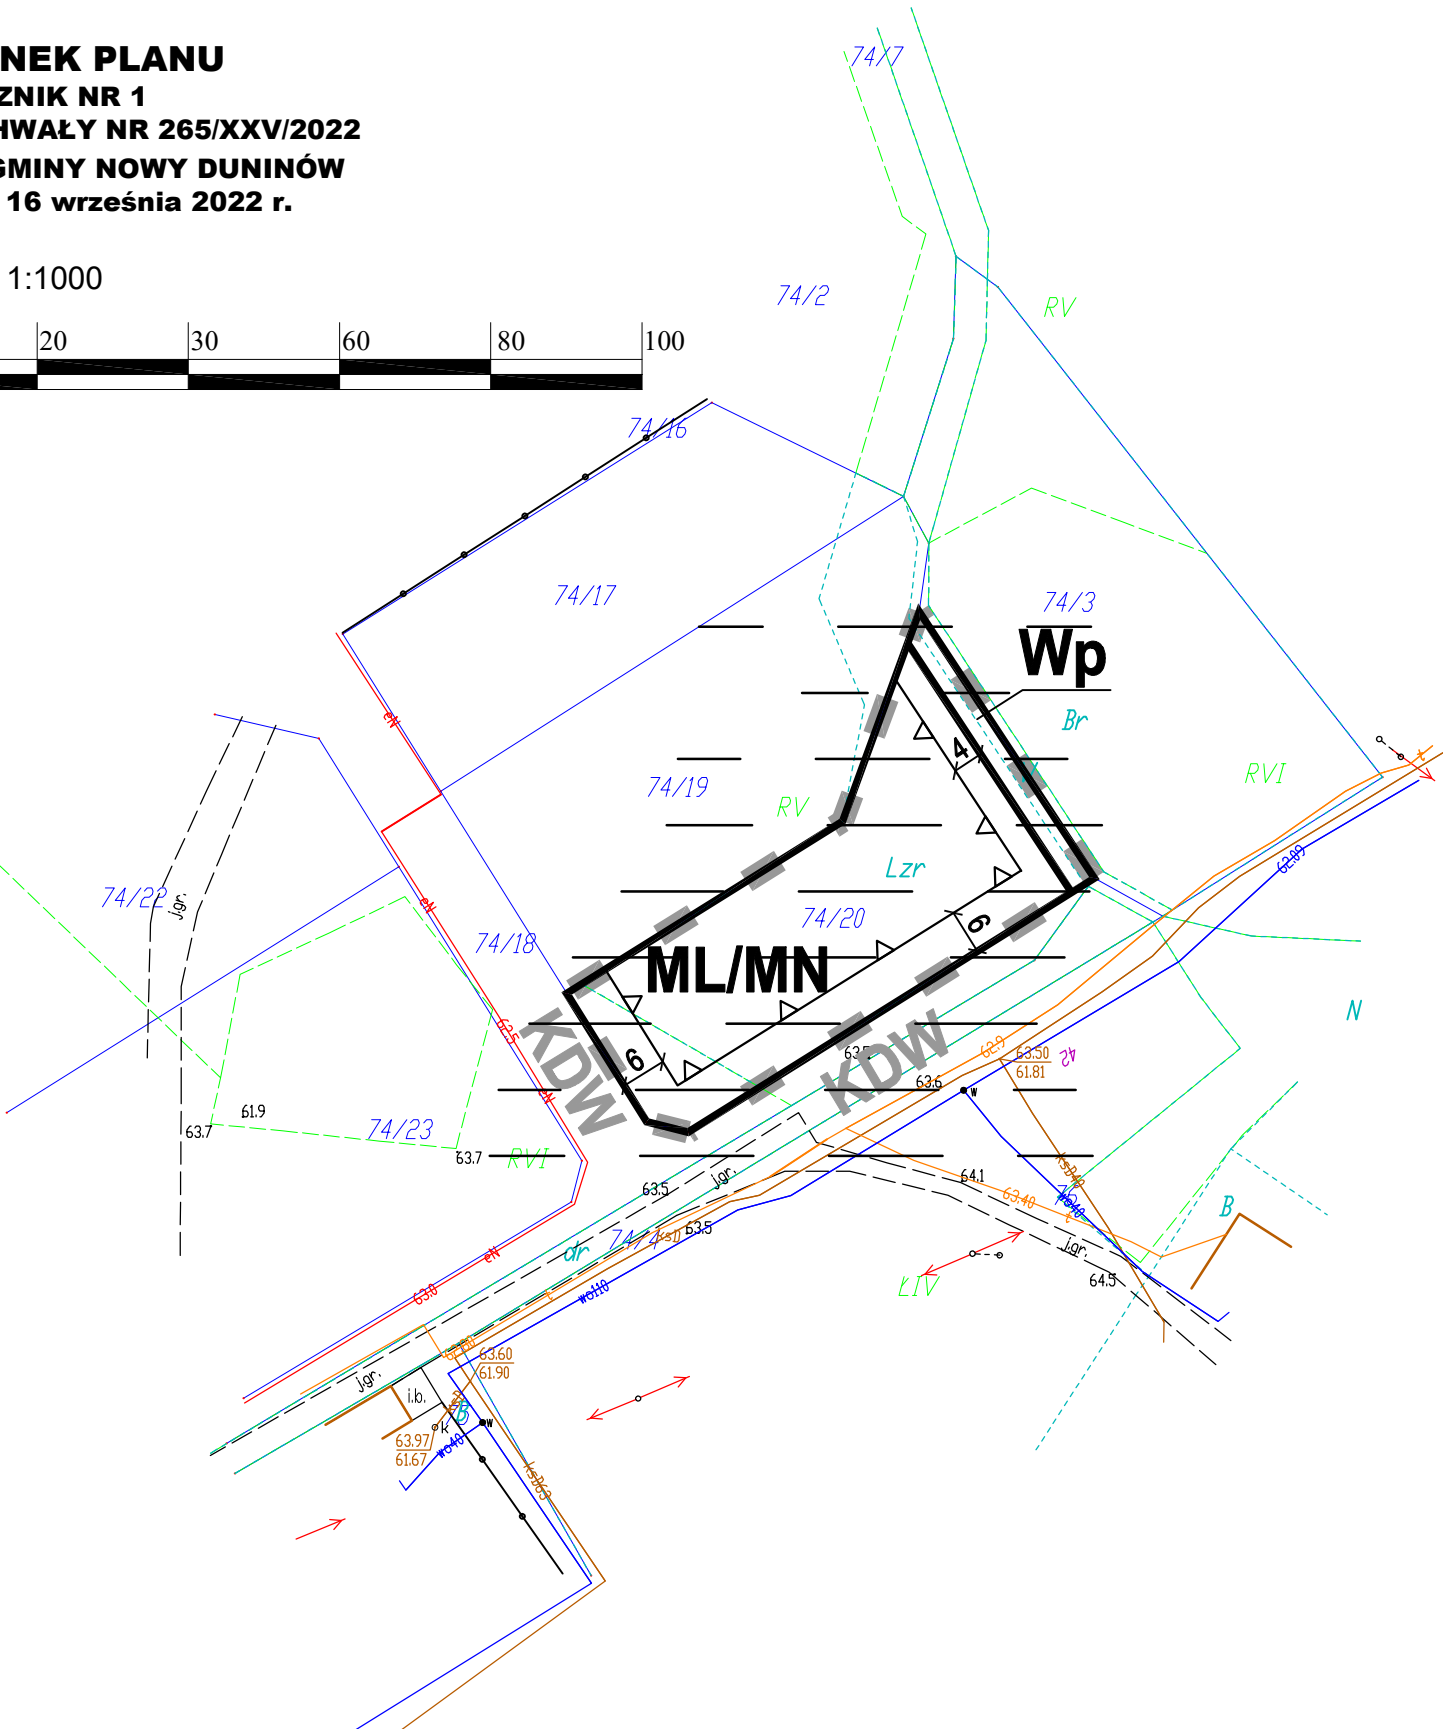

Wyrys ze Studium uwarunkowań i kierunków
zagospodarowania przestrzennego Gminy Nowy Duninów

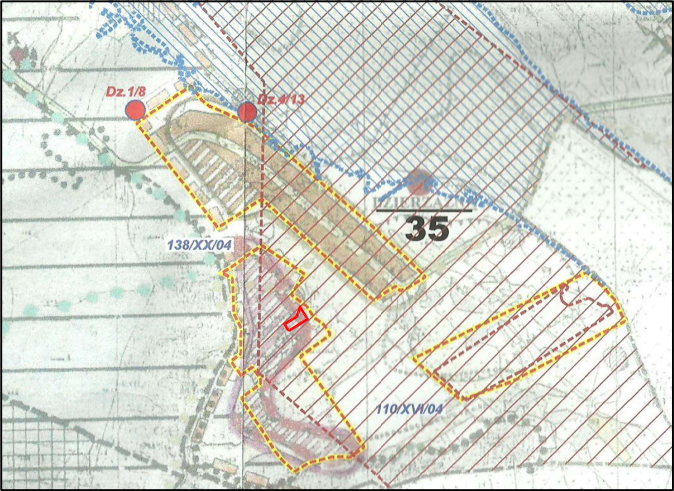

- GRANICE OPRACOWANIA PLANU
- TERENY POTENCJALNYCH LOKALIZACJI ZABUDOWY LETNISKOWEJ

Ustalenia planu:

- granica obszaru objętego ustaleniami planu
- linie rozgraniczające tereny o różnym przeznaczeniu i różnych zasadach zagospodarowania
- nieprzekraczalne linie zabudowy
- ML/MN tereny zabudowy rekreacyjnej i mieszkaniowej jednorodzinnej
- Wp tereny wód powierzchniowych
- 18 zwymiarowane odległości

Informacje:

- KDW tereny dróg wewnętrznych
- strefa ochrony konserwatorskiej stanowiska archeologicznego

BUDOWLANE I URBANISTYCZNE USŁUGI PROJEKTOWE
mgr inż. ALICJA PEJTA-JAWORSKA
opracowania planistyczne, projekty infrastruktury technicznej, ekspertyzy z zakresu ochrony środowiska

00-400 Pock, ul. Kazimierza Wilekiego 37/93 kom. 504796500 e-mail: apjaworska@wp.pl

Główny projektant: mgr inż. Alicja Pejta-Jaworska
Uprawnienia urbanistyczne Nr 1500

Załącznik Nr 2
do Uchwały Nr 265/XXV/2022
Rady Gminy Nowy Duninów
z dnia 16 września 2022 r.

WYKAZ UWAG WNIESIONYCH DO WYŁOŻONEGO DO PUBLICZNEGO WGLĄDU
PROJEKTU MIEJSCOWEGO PLANU ZAGOSPODAROWANIA PRZESTRZENNEGO
dla działki nr ewid. 74/20 w obrębie geodezyjnym Dzierżazna

Lp.	Data wpływu uwagi	Nazwisko i imię, nazwa jednostki organizacyjnej i adres zgłaszającego uwagi	Treść uwagi	Oznaczenie nieruchomości, której dotyczy uwaga	Ustalenia projektu planu dla nieruchomości, której dotyczy uwaga	Rozstrzygnięcie Wójta w sprawie rozpatrzenia uwagi		Rozstrzygnięcie Rady Gminy Załącznik do Uchwały nr z dnia		Uwagi
						uwaga uwzględniona	uwaga nieuwzględniona	uwaga uwzględniona	uwaga nieuwzględniona	
1	2	3	4	5	6	7	8	9	10	11
			NIE WNIESIONO							

Załączniki: brak

Załącznik Nr 3
do Uchwały Nr 265/XXV/2022
Rady Gminy Nowy Duninów
z dnia 16 września 2022r.

Rozstrzygnięcie o sposobie realizacji zapisanych w „Miejscowym planie zagospodarowania przestrzennego dla działki nr ewid. 74/20 w obrębie geodezyjnym Dzierżazna” inwestycji z zakresu infrastruktury technicznej, które należą do zadań własnych gminy.

Do zadań własnych gminy z zakresu infrastruktury technicznej i komunikacyjnej należy budowa dróg publicznych, systemów wodociągowych, kanalizacyjnych i oświetlenia dróg publicznych. Z w/w planu nie wynikają zadania własne gminy:

- projekt planu nie przewiduje terenów dla dróg publicznych gminnych,
- w granicach planu nie będą realizowane urządzenia infrastruktury technicznej o charakterze lokalnym (w związku z tym nie będą wydatkowane środki z budżetu), teren będzie zaopatrywany w media poprzez rozbudowę istniejących przy granicach działki systemów infrastruktury technicznej.

Realizacja przedmiotowego planu nie będzie obciążać budżetu gminy w zakresie inwestycji należących do infrastruktury technicznej.