



DZIENNIK URZĘDOWY

WOJEWÓDZTWA MAZOWIECKIEGO

Warszawa, dnia 26 października 2022 r.

Poz. 10948

UCHWAŁA NR 367/LXIII/2022 RADY GMINY STAROŻREBY

z dnia 17 października 2022 r.

w sprawie Miejscowego planu zagospodarowania przestrzennego dla terenu działki Nr ewid. 37/2 w miejscowości Opatówiec

Na podstawie art. 18 ust. 2 pkt 5 i art. 40 ustawy z dnia 8 marca 1990 r. o samorządzie gminnym (t.j. Dz. U. z 2022 r., poz. 559 z późn. zm.), art. 20 ust.1 i art. 29 ustawy z dnia 27 marca 2003 r. o planowaniu i zagospodarowaniu przestrzennym (t.j. Dz. U. z 2022 r., poz. 503) oraz Uchwały Nr 255/XLV/2021 Rady Gminy Starożreby z dnia 28 czerwca 2021r. Rada Gminy Starożreby stwierdza:

§ 1. Miejscowy plan zagospodarowania przestrzennego dla terenu działki Nr ewid. 37/2 w miejscowości Opatówiec nie narusza ustaleń Studium uwarunkowań i kierunków zagospodarowania przestrzennego gminy Starożreby oraz uchwała, co następuje:

Rozdział 1. Przepisy ogólne

§ 2. 1. Uchwała się Miejscowy plan zagospodarowania przestrzennego dla terenu działki Nr ewid. 37/2 w miejscowości Opatówiec zwany dalej „planem”.

2. Zakres planu obejmuje teren działki ewidencyjnej Nr 37/2 o powierzchni ok. 0,96ha w obrębie geodezyjnym Opatówiec.

3. Granice obszaru objętego ustaleniami planu oznaczone są na rysunku planu sporządzonym w skali 1:1000 stanowiącym załącznik do niniejszej uchwały.

4. Załącznikami do Uchwały są:

- 1) rysunek planu w skali 1:2000, stanowiący integralną część uchwały – Zał. Nr 1;
- 2) rozstrzygnięcie o sposobie rozpatrzenia uwag do projektu planu – Zał. Nr 2;
- 3) rozstrzygnięcie o sposobie realizacji inwestycji z zakresu infrastruktury technicznej, które należą do zadań własnych gminy – Zał. Nr 3.

§ 3. 1. Plan zawiera ustalenia dotyczące:

- 1) przeznaczenia terenów oraz linie rozgraniczające tereny o różnym przeznaczeniu lub różnych zasadach zagospodarowania;
- 2) zasad ochrony i kształtowania ładu przestrzennego;
- 3) zasad kształtowania zabudowy oraz wskaźniki zagospodarowania terenu;
- 4) zasad ochrony środowiska, przyrody i krajobrazu oraz zasady kształtowania krajobrazu;
- 5) zasad modernizacji, rozbudowy i budowy systemów komunikacji i infrastruktury technicznej;

- 6) sposobów tymczasowego zagospodarowania i użytkowania terenów;
- 7) stawek procentowych, na podstawie których ustala się opłatę z tytułu wzrostu wartości nieruchomości;
- 8) szczegółowych zasad i warunków scalania i podziału nieruchomości;
- 9) minimalnej powierzchni nowo wydzielonych działek budowlanych.

2. Plan nie określa ze względu na brak problematyki:

- 1) wymagań wynikających z potrzeb kształtowania przestrzeni publicznych;
- 2) zasad ochrony dziedzictwa kulturowego i zabytków, w tym krajobrazów kulturowych oraz dóbr kultury współczesnej;
- 3) szczególnych warunków zagospodarowania terenów oraz ograniczeń w ich użytkowaniu w tym zakaz zabudowy;
- 4) granic i sposobów zagospodarowania terenów lub obiektów podlegających ochronie na podstawie przepisów odrębnych, w tym obszarów szczególnego zagrożenia powodzią, obszarów osuwania się mas ziemnych, krajobrazów priorytetowych.

3. Na rysunku planu następujące oznaczenia graficzne są obowiązującymi ustaleniami planu:

- 1) granica obszaru objętego planem;
- 2) linie rozgraniczające tereny o różnym przeznaczeniu i różnych zasadach zagospodarowania;
- 3) nieprzekraczalne linie zabudowy;
- 4) przeznaczenie terenu określone symbolem literowym;
- 5) zwymiarowane odległości oznaczone na rysunku planu.

§ 4. Ilekroć w dalszych przepisach niniejszej Uchwały jest mowa o:

- 1) **planie** – należy przez to rozumieć plan zatwierdzony niniejszą Uchwałą;
- 2) **liniach rozgraniczających** - należy przez to rozumieć linie rozgraniczające tereny o różnym przeznaczeniu i różnych warunkach zabudowy terenu;
- 3) **przeznaczeniu podstawowym** (funkcji podstawowej) - należy przez to rozumieć takie przeznaczenie, które powinno przeważać na przedmiotowym terenie i stanowić więcej niż 50% ogólnej powierzchni zabudowy w obszarze wyznaczonym liniami rozgraniczającymi;
- 4) **przeznaczeniu uzupełniającym** (funkcji uzupełniającej) – należy przez to rozumieć przeznaczenie inne niż określone przeznaczenie podstawowe zgodnie z ustaleniami szczegółowymi;
- 5) **nieprzekraczalnych liniach zabudowy** - należy przez to rozumieć ustaloną nieprzekraczalną granicę usytuowania budynków w ich powierzchni zabudowy wyznaczoną zgodnie z przepisami odrębnymi;
- 6) **powierzchni biologicznie czynnej** - należy przez to rozumieć grunt rodzimy pokryty roślinnością oraz wodę powierzchniową na działce budowlanej;
- 7) **zabudowie kubaturowej** - należy przez to rozumieć obiekt wydzielony z przestrzeni za pomocą przegród budowlanych trwale związanych z gruntem;
- 8) **uciążliwości obiektów i urządzeń** - należy przez to rozumieć bezpośredni i pośredni wpływ danego przedsięwzięcia na środowisko oraz zdrowie i warunki życia ludzi wynikający z emisji gazów, pyłów, zapachów, hałasu, promieniowania itp. w zakresie przekraczającym parametry określone w przepisach odrębnych.

§ 5. 1. Ustala się podział obszaru na tereny o następującym przeznaczeniu:

- 1) teren zabudowy usługowej oznaczony symbolem **U**;
- 2) teren rolniczy oznaczony symbolem **R**.

Rozdział 2. Ogólne ustalenia Planu

§ 6. Zasady ochrony i kształtowania ład przestrzennego

1. Obowiązuje:

- 1) kształtowanie gabarytów zabudowy poprzez ograniczenie wysokości budynków do 2 kondygnacji;
 - 2) zapewnienie dostępu do drogi publicznej ukształtowane w sposób zgodny z przepisami odrębnymi;
 - 3) stosowanie dla wiat, zadaszeń oraz budynków mieszczących wyłącznie urządzenia infrastruktury technicznej wymogów w zakresie wysokości i geometrii dachów ustalonych dla budynków gospodarczych i garażowych;
 - 4) dla działek wydzielanych w celu polepszenia warunków zagospodarowania sąsiedniej działki budowlanej oraz działek budowlanych wydzielanych pod budowę urządzeń infrastruktury technicznej oraz regulacji stanów prawnych nieruchomości nie stosuje się wymogu o minimalnej powierzchni nowo wydzielanych działek.
2. Ponadto obowiązują ustalenia z zakresu zasad zagospodarowania i kształtowania zabudowy określone w Rozdziale III.

§ 7. Zasady ochrony środowiska, przyrody i krajobrazu oraz zasady kształtowania krajobrazu.

1. Ustala się zasady ochrony i kształtowania środowiska i krajobrazu:

- 1) zakaz lokalizacji przedsięwzięć mogących zawsze znacząco oddziaływać na środowisko, za wyjątkiem inwestycji infrastruktury technicznej stanowiących realizację celu publicznego,
 - a) zakaz lokalizacji przedsięwzięć mogących znacząco oddziaływać na środowisko z zakresu chowu i hodowli zwierząt oraz biogazowni,
 - b) zakaz lokalizacji obiektów i urządzeń stwarzających uciążliwości;
- 2) funkcjonowanie obiektów i urządzeń w ramach prowadzonej działalności usługowej nie może powodować przekroczenia standardów jakości środowiska poza terenem, do którego inwestor ma tytuł prawny;
- 3) maksymalna ochrona i utrzymanie naturalnych zadrzewień (szczególnie układów zieleni wysokiej) śródpolnych, przydrożnych;
- 4) kształtowanie zróżnicowanego krajobrazu poprzez ochronę istniejących oraz formowanie nowych zadrzewień przydrożnych i towarzyszących zabudowie;
- 5) zaopatrzenie w ciepło z wykorzystaniem proekologicznych nośników energii m.in.: gaz, energia elektryczna, olej opałowy, wzbogacony węgiel o niskiej zawartości siarki, węgiel spalany w piecach niskoemisyjnych lub odnawialne źródła energii;
- 6) przywrócenie powierzchni terenu (w tym wierzchniej warstwy gleby) zajętego tymczasowo pod prace budowlane do stanu powierzchni czynnej biologicznie;
- 7) zachowanie dopuszczalnego poziomu hałasu w środowisku stosownie do klasyfikacji akustycznej terenów ustalonej w odniesieniu do przeznaczenia terenu;
- 8) wyposażanie obiektów (tego wymagających) w urządzenia zabezpieczające środowisko gruntowo-wodne przed zanieczyszczeniem;
- 9) zagospodarowanie powierzchni każdej działki budowlanej zielenią urządzoną, stosownie do określonego wskaźnika, w postaci drzew i krzewów zgodnie z uwarunkowaniami siedliskowymi i geograficznymi, z dominacją drzew liściastych oraz gatunków odpornych na zanieczyszczenia;
- 10) uporządkowaną gospodarkę odpadami – unieszkodliwianie odpadów zgodnie z przepisami z zakresu ochrony środowiska i gospodarki odpadami;
- 11) ustanawia się zakaz eksploatacji wód podziemnych w ilościach mogących spowodować zagrożenie dla ich jakości, jak też zakaz wprowadzania do wód i ziemi nie oczyszczonych ścieków i wód opadowych.

§ 8. Zasady modernizacji, rozbudowy i budowy systemów infrastruktury technicznej i komunikacji. Obowiązują następujące zasady obsługi w zakresie infrastruktury technicznej:

1. Koordynacja w czasie realizacji zabudowy i zagospodarowania terenu z wyprzedzającą lub równoczesną realizacją sieci i urządzeń infrastruktury technicznej.

2. Budowa sieci i urządzeń infrastruktury technicznej:

- 1) wzdłuż układów komunikacyjnych w liniach rozgraniczających dróg lub w przestrzeni między linią zabudowy a liniami rozgraniczającymi dróg przy zachowaniu przepisów odrębnych i w sposób nieograniczający zagospodarowania terenu;
- 2) urządzenia sieciowe infrastruktury powinny być prowadzone w maksymalnym stopniu wzdłuż granic własności i istniejących systemów technicznego uzbrojenia terenu;
- 3) z zachowaniem odpowiednich odległości od obiektów budowlanych i urządzeń uzbrojenia terenu;
- 4) dopuszcza się wydzielanie działek dla potrzeb lokalizacji obiektów i urządzeń infrastruktury technicznej.

3. Dopuszcza się utrzymanie istniejących urządzeń nadziemnych i podziemnych uzbrojenia terenów oraz możliwość ich rozbudowy lub przebudowy w przypadku kolizji z planowanym zagospodarowaniem.

4. Zaopatrzenie w wodę dla potrzeb bytowo - gospodarczych i przeciwpożarowych w oparciu o istniejący przy drogach wodociąg wiejski poprzez budowę sieci rozbiorczej o minimalnej średnicy 90 mm.

5. Uporządkowana gospodarka ściekowa w oparciu o indywidualne systemy kanalizacji sanitarnej lub szczelne zbiorniki na ścieki i okresowy wywóz ścieków na oczyszczalnię w Starożrebach.

6. Odprowadzenie wód opadowych z powierzchni utwardzonych, z pasów ulicznych na terenach zabudowanych poprzez powierzchniowe systemy odwadniające (urządzenia ściekowe, rowy przydrożne) lub w systemie zamkniętej kanalizacji deszczowej. Wody opadowe odprowadzane do odbiornika powinny spełniać wymagania określone w przepisach dotyczących ochrony środowiska;

- 1) maksymalne zagospodarowanie wód opadowych w granicach działek budowlanych na zasadach określonych w przepisach odrębnych;
- 2) dopuszcza się odprowadzenie wód opadowych do zbiorników infiltracyjnych lub infiltracyjno-odparowujących.

7. Zaopatrzenie w energię elektryczną z istniejących i planowanych sieci elektroenergetycznych napowietrzno-kablowych średniego i niskiego napięcia z zachowaniem następujących warunków:

- 1) przyłącza energetyczne nN wykonać jako kablowe lub napowietrzne z zastosowaniem skrzynek złączowo – pomiarowych, układy pomiaru energii zlokalizować w szafkach pomiarowych usytuowanych w ogrodzeniu (docelowej linii rozgraniczającej drogi) lub w granicach działki, dopuszcza się inne usytuowanie zgodnie z przepisami szczególnymi;
- 2) dopuszcza się lokalizację stacji elektroenergetycznych z możliwością wprowadzenia do stacji linii elektroenergetycznych zgodnie z przepisami odrębnymi. Stacje transformatorowe stosownie do zapotrzebowania mocy przyłączeniowej lokalizować w liniach rozgraniczających dróg, dopuszcza się sytuowanie obiektów poza liniami rozgraniczającymi dróg – z możliwością wydzielenia odrębnej działki, zgodnie z przepisami szczególnymi, konieczność zapewnienia dostępu do drogi publicznej, lokalizacje obiektów nie wymagają zmiany planu;
- 3) dopuszcza się budowę nowej infrastruktury technicznej elektroenergetycznej dystrybucyjnej średnich i niskich napięć oraz przebudowę, rozbudowę i utrzymanie istniejącej na podstawie przepisów odrębnych z zastosowaniem linii elektroenergetycznych w wykonaniu kablowym lub napowietrznym oraz stacji elektroenergetycznych SN/nN w wykonaniu wewnętrznym lub napowietrznym;
- 4) realizacja oświetlenia ulicznego w liniach rozgraniczających dróg publicznych.

8. Zabezpieczenie włącza telefoniczne z dostępnych sieci telekomunikacyjnych, w tym zabezpieczenie w awaryjną łącznością telefoniczną dla sytuacji szczególnych dotyczących ochrony ludności i spraw obronnych,

- 1) rozbudowa sieci telekomunikacyjnych zarówno w formie tradycyjnej jak i wykorzystując nowe technologie;

- 2) ustala się rozwój systemów telekomunikacyjnych i teleinformatycznych przewodowych i bezprzewodowych stosownie do wzrostu zapotrzebowania na usługi telekomunikacyjne i teleinformatyczne.

9. Rozwiązanie gospodarki odpadami zgodnie z gminnym systemem gospodarki odpadami komunalnymi wg zasad:

- 1) selektywna zbiórka odpadów do pojemników zlokalizowanych na terenie posesji oraz na terenach ogólnodostępnych - postępowanie z odpadami zgodnie z hierarchią określoną w przepisach odrębnych;
- 2) dopuszcza się organizowanie małych kompostowni dla utylizacji odpadów organicznych;
- 3) gospodarka odpadami wg zasad ochrony środowiska: zapobiegać powstawaniu odpadów, zapewnić odzysk i unieszkodliwianie odpadów;
- 4) prowadzenie gospodarki odpadami przemysłowymi i niebezpiecznymi stosownie do przepisów odrębnych.

10. Zaopatrzenie w ciepło w systemie indywidualnych i lokalnych źródeł ciepła z wykorzystaniem proekologicznych nośników i źródeł energii, w tym źródeł energii odnawialnej.

11. Zaopatrzenie w gaz:

- 1) poprzez rozbudowę gazociągów średniego ciśnienia o min średnicy 63mm;
- 2) dopuszcza się stosowanie dla celów grzewczych i bytowych stałych zbiorników na gaz płynny.

12. W obszarze objętym planem nie występują urządzenia melioracji wodnych:

- 1) zakaz zmiany stanu wody na gruncie, a zwłaszcza kierunku odpływu, ze szkodą dla gruntów sąsiednich.
- 13.1.** Ustala się nieprzekraczalne linie zabudowy na terenach projektowanych do zainwestowania zgodnie z rysunkiem planu, w pozostałych przypadkach zgodnie z przepisami odrębnymi.

14. Ustala się następujące zasady parkowania:

- 1) zakaz parkowania w pasie drogowym drogi wojewódzkiej Nr 567;
- 2) ustala się następujące wskaźniki parkingowe:
 - na terenach usługowych - 2 miejsca parkingowe na 100 m² powierzchni użytkowej budynków;
- 3) potrzeby w zakresie parkowania wg wskaźników wymienionych w pkt. 2) właściciele posesji zapewniają na terenach w granicach własnej posesji,
- 4) miejsc do parkowania pojazdów zaopatrzonych w kartę parkingową nie wyznacza się. .

Rozdział 3.

Zasady zagospodarowania terenów i kształtowania zabudowy

§ 9. 1. Dla terenów oznaczonych na rysunku planu symbolem U ustala się:

- 1) przeznaczenie podstawowe – zabudowa usługowa wraz z obiektami towarzyszącymi;
- 2) przeznaczenie uzupełniające – zabudowa usługowa w zakresie obsługi komunikacji, usług rzemieślniczych, usług handlu, gastronomii, obiekty składowe i magazynowe, zabudowa mieszkaniowa dla zarządzających i właścicieli, obiekty i urządzenia infrastruktury technicznej i komunikacyjnej.

2. Zasady zagospodarowania terenu:

- 1) nieprzekraczalne linie zabudowy zgodnie z oznaczeniem na rysunku planu i z § 8 ust.13;
- 2) obsługa komunikacyjna z przyległych dróg publicznych;
- 3) zachowanie powierzchni biologicznie czynnej nie mniejszej niż 30% powierzchni działki budowlanej;
- 4) intensywność zabudowy w granicach 0,16-0,6;
- 5) funkcjonowanie obiektów i urządzeń w ramach prowadzonej działalności usługowej nie może powodować przekroczenia standardów jakości środowiska poza terenem, do którego inwestor ma tytuł prawny;
- 6) funkcja mieszkaniowa realizowana z funkcją usługową w formie wbudowanej lub w obiektach wolnostojących;

- 7) dopuszcza się sytuowanie budynków gospodarczych w odległości 1,5m lub bezpośrednio przy granicy działki;
- 8) dopuszcza się realizację przedsięwzięć mogących potencjalnie znacząco oddziaływać na środowisko;
- 9) teren nie zalicza się terenów chronionych akustycznie, w przypadku realizacji funkcji uzupełniającej zachowanie poziomu hałasu w środowisku jak dla terenów zabudowy mieszkaniowo- usługowej.

3. Zasady kształtowania zabudowy:

- 1) maksymalna wysokość budynków do 11 m;
- 2) geometria dachów budynków o nachyleniu połaci 10-45°.

4. Szczegółowe zasady i warunki scalania i podziału nieruchomości:

- 1) minimalna powierzchnia działki– 900 m²;
- 2) minimalna szerokość frontu działki 25 m;
- 3) kąt położenia granic działek w stosunku do pasa drogowego – 60- 90°.

5. Minimalna powierzchnia nowo wydzielonych działek budowlanych – 900 m².

§ 10. 1. Dla terenów oznaczonych na rysunku planu symbolem **R** ustala się:

- 1) przeznaczenie podstawowe – teren rolniczy, otwartej rolniczej przestrzeni produkcyjnej,
- 2) przeznaczenie uzupełniające - obiekty i urządzenia (budowle rolnicze, wiaty) związane z rolnictwem, zabudowa usługowa w zakresie obsługi rolnictwa;

2. Zasady zagospodarowania:

- 1) nieprzekraczalne linie zabudowy zgodnie z oznaczeniem na rysunku planu;
- 2) obsługa komunikacyjna z dróg publicznych poprzez wydzielone drogi wewnętrzne lub ustalone służebności;
- 3) dopuszcza się lokalizację niezbędnych, sieciowych elementów urządzeń infrastruktury technicznej z zachowaniem przepisów odrębnych dot. ochrony gruntów rolnych;
- 4) zakaz realizacji budynków inwentarskich i mieszkalnych;
- 5) dopuszcza się sytuowanie budynków gospodarczych związanych z obsługą i produkcją rolniczą;
- 6) zachowanie powierzchni biologicznie czynnej nie mniejszej niż 60% powierzchni działki budowlanej;
- 7) intensywność zabudowy w granicach 0,1-0,3;
- 8) zakaz realizacji przedsięwzięć mogących znacząco oddziaływać na środowisko;
- 9) funkcjonowanie obiektów i urządzeń w ramach prowadzonej działalności usługowej nie może powodować przekroczenia standardów jakości środowiska poza terenem, do którego inwestor ma tytuł prawny;
- 10) dopuszcza się regulację stosunków wodnych w celu poprawy jakości gleb, zachowanie istniejących rowów i oczek wodnych, rozbudowę sieci drenarskiej;
- 11) w zakresie dopuszczalnego poziomu hałasu w środowisku tereny nie podlegają ochronie akustycznej.

3. Zasady kształtowania zabudowy:

- 1) maksymalna wysokość obiektów do 9 m;
- 2) geometria dachów obiektów: kąt nachylenia połaci 10 – 45°.

§ 11. Sposoby i terminy tymczasowego zagospodarowania, urządzania i użytkowania terenów:

1. Do czasu realizacji planu tereny przeznaczone w nim pod różne funkcje mogą pozostać w dotychczasowym użytkowaniu,

2. Dopuszcza się zagospodarowanie w postaci tymczasowych obiektów związanych funkcjonalnie z użytkowaniem terenu.

Rozdział 4.
Przepisy przejściowe i końcowe

§ 12. Stawki procentowe służące naliczaniu opłaty z tytułu wzrostu wartości nieruchomości spowodowane uchwaleniem niniejszego planu ustala się wysokości 15 %:


§ 13. Wykonanie uchwały powierza się Wójtowi Gminy Staroźreby.

§ 14. 1. Uchwała wchodzi w życie po upływie 14 dni od dnia ogłoszenia w Dzienniku Urzędowym Województwa Mazowieckiego. Uchwała podlega publikacji na stronie internetowej gminy.

Przewodniczący Rady Gminy

Łukasz Kinałski

MIEJSCOWY PLAN ZAGOSPODAROWANIA PRZESTRZENNEGO DLA TERENU DZIAŁKI NR EW. 37/2 W MIEJSCOWOŚCI OPATÓWIEC

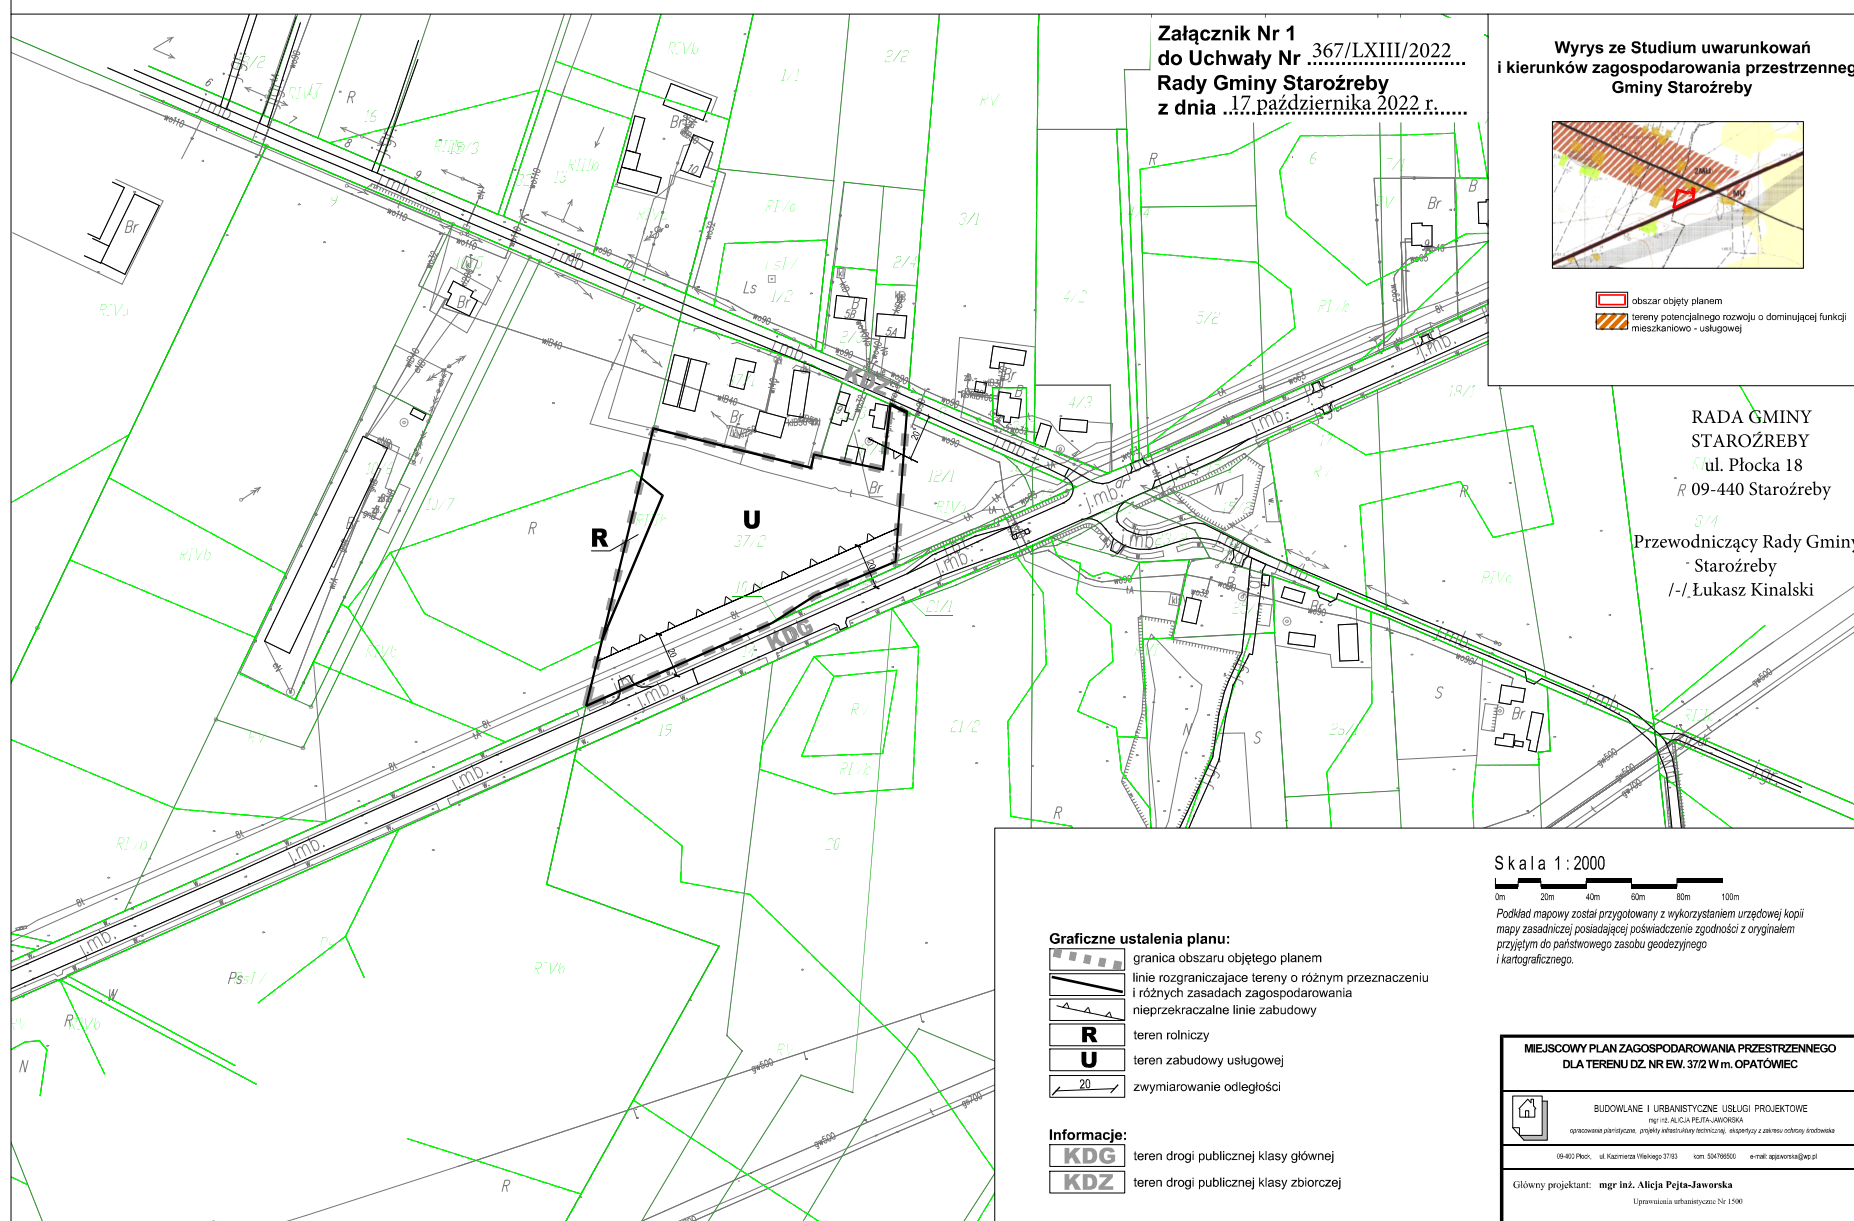

Załącznik Nr 2 do uchwały Nr 367/LXIII/2022

Rady Gminy Radzanowo

z dnia 17 października 2022 r.

**WYKAZ UWAG WNIESIONYCH DO WYŁOŻONEGO DO PUBLICZNEGO WGLĄDU PROJEKTU MIEJSCOWEGO PLANU
ZAGOSPODAROWANIA PRZESTRZENNEGO dla terenu działki Nr ewid. 37/2 w miejscowości Opatówiec**

Lp.	Data wpływu uwagi	Nazwisko i imię, nazwa jednostki organizacyjnej i adres zgłaszającego uwagi	Treść uwagi	Oznaczenie nieruchomości, której dotyczy uwaga	Ustalenia projektu planu dla nieruchomości, której dotyczy uwaga	Rozstrzygnięcie Wójta w sprawie rozpatrzenia uwagi		Rozstrzygnięcie Rady Gminy Załącznik do Uchwały nr 367/LXIII/2022 z dnia 17 października 2022		Uwagi
						uwaga uwzględniona	uwaga nie-uwzględniona	uwaga uwzględniona	uwaga nie-uwzględniona	
1	2	3	4	5	6	7	8	9	10	11
			NIE WNIESIONO							

Załączniki: brak

Załącznik Nr 3 do uchwały Nr 367/LXIII/2022

Rady Gminy Staroźreby

z dnia 17 października 2022 r.

Rozstrzygnięcie o sposobie realizacji zapisanych w „Miejscowym planie zagospodarowania przestrzennego dla terenu działki Nr ewid. 37/2 w miejscowości Opatówiec” inwestycji z zakresu infrastruktury technicznej, które należą do zadań własnych gminy.

Do zadań własnych gminy z zakresu infrastruktury technicznej i komunikacyjnej należy budowa dróg publicznych, systemów wodociągowych, kanalizacyjnych i oświetlenia dróg publicznych. Z w/w planu nie wynikają zadania własne gminy:

- projekt planu nie przewiduje terenów dla dróg publicznych gminnych,
- w granicach planu nie będą realizowane urządzenia infrastruktury technicznej o charakterze lokalnym (w związku z tym nie będą wydatkowane środki z budżetu), teren będzie zaopatrywany w media poprzez rozbudowę istniejących przy granicach działki systemów infrastruktury technicznej.

Realizacja przedmiotowego planu nie będzie obciążać budżetu gminy w zakresie inwestycji należących do infrastruktury technicznej.