



DZIENNIK URZĘDOWY

WOJEWÓDZTWA MAZOWIECKIEGO

Warszawa, dnia 05 maja 2022 r.

Poz. 5311

UCHWAŁA NR XLVII/437/2022 RADY MIEJSKIEJ W ZAKROCZYMIU

z dnia 22 marca 2022 r.

w sprawie uchwalenia miejscowego planu zagospodarowania przestrzennego dla terenu działki o numerze ewidencyjnym 30 obręb 02-13 w miejscowości Zakroczym

Na podstawie art. 18 ust. 2 pkt 5 ustawy z dnia 8 marca 1990 r. o samorządzie gminnym (Dz. U. z 2022 r. poz. 559 i 583) i art. 20 ust. 1 ustawy z dnia 27 marca 2003 r. o planowaniu i zagospodarowaniu przestrzennym (Dz. U. z 2022 r. poz. 503), w związku z uchwałą nr XXXV/313/2021 Rady Miejskiej w Zakroczymiu z dnia 28 kwietnia 2021 r. w sprawie przystąpienia do sporządzenia miejscowego planu zagospodarowania przestrzennego dla terenu działki o numerze ewidencyjnym 30 obręb 02-13 w miejscowości Zakroczym stwierdzając, że niniejszy plan nie narusza ustaleń studium uwarunkowań i kierunków zagospodarowania przestrzennego gminy Zakroczym, zatwierdzonego uchwałą nr XI/78/2011 Rady Gminy Zakroczym z dnia 30 grudnia 2011 r. uchwala się, co następuje:

Rozdział 1. Przepisy ogólne

§ 1. 1. Uchwala się miejscowy plan zagospodarowania przestrzennego dla terenu działki o numerze ewidencyjnym 30 obręb 02-13 w miejscowości Zakroczym, zwany dalej "planem".

2. Plan obejmuje teren działki o numerze ewidencyjnym 30 obręb 02-13.

3. Integralną częścią uchwały jest załącznik nr 1 – rysunek planu w skali 1:1000.

4. Ponadto załącznikami do uchwały są:

- 1) załącznik nr 2 – rozstrzygnięcie o sposobie rozpatrzenia nieuwzględnionych uwag do projektu planu;
- 2) załącznik nr 3 – rozstrzygnięcie o sposobie realizacji zapisanych w planie inwestycji z zakresu infrastruktury technicznej, które należą do zadań własnych gminy, oraz zasadach ich finansowania, zgodnie z przepisami o finansach publicznych;
- 3) załącznik nr 4 – dane przestrzenne.

§ 2. 1. W planie określa się:

- 1) przeznaczenie terenów oraz linie rozgraniczające tereny o różnym przeznaczeniu lub różnych zasadach zagospodarowania;
- 2) zasady ochrony i kształtowania ładu przestrzennego;
- 3) zasady ochrony środowiska, przyrody i krajobrazu;
- 4) zasady kształtowania zabudowy oraz wskaźniki zagospodarowania terenu, maksymalną i minimalną intensywność zabudowy jako wskaźnik powierzchni całkowitej zabudowy w odniesieniu do powierzchni działki budowlanej, minimalny udział procentowy powierzchni biologicznie czynnej w odniesieniu do powierzchni działki budowlanej, maksymalną wysokość zabudowy, minimalną liczbę miejsc do

parkowania w tym miejsca przeznaczone na parkowanie pojazdów zaopatrzonych w kartę parkingową i sposób ich realizacji oraz linie zabudowy i gabaryty obiektów;

- 5) szczegółowe zasady i warunki scalania i podziału nieruchomości objętych planem miejscowym;
- 6) szczególne warunki zagospodarowania terenów oraz ograniczenia w ich użytkowaniu, w tym zakaz zabudowy;
- 7) zasady modernizacji, rozbudowy i budowy systemów komunikacji i infrastruktury technicznej;
- 8) sposób i termin tymczasowego zagospodarowania, urządzania i użytkowania terenów;
- 9) stawki procentowe, na podstawie których ustala się opłatę, o której mowa w art. 36 ust. 4.;
- 10) minimalną powierzchnię nowo wydzielonych działek budowlanych.

2. W planie nie określa się, ponieważ nie odnoszą się do obszaru planu:

- 1) zasad kształtowania krajobrazu;
- 2) zasad ochrony dziedzictwa kulturowego i zabytków, w tym krajobrazów kulturowych, oraz dóbr kultury współczesnej;
- 3) wymagań wynikających z potrzeb kształtowania przestrzeni publicznych;
- 4) granic i sposobów zagospodarowania terenów lub obiektów podlegających ochronie, na podstawie odrębnych przepisów, terenów górniczych, a także obszarów szczególnego zagrożenia powodzią, obszarów osuwania się mas ziemnych krajobrazów priorytetowych określonych w audycie krajobrazowym oraz w planach zagospodarowania przestrzennego województwa.

§ 3. 1. Rysunek planu odnosi ustalenia zawarte w niniejszej uchwale do terenu objętego planem.

2. Na rysunku planu wyznacza się tereny o następujących przeznaczeniach:

- 1) teren zabudowy mieszkaniowej jednorodzinnej z równorzędną zabudową usług nieuciążliwych: **MN-U**;
- 2) teren dróg publicznych klasy dojazdowej: **KDD**.

3. Następujące oznaczenia graficzne na rysunku planu są obowiązującymi ustaleniami planu:

- 1) granica obszaru objętego planem;
- 2) linia rozgraniczająca tereny inwestycji o różnym przeznaczeniu i różnych zasadach zagospodarowania;
- 3) nieprzekraczalna linia zabudowy;
- 4) zwymiarowanie wzajemne odległości elementów zagospodarowania;
- 5) przeznaczenie terenów oznaczone symbolem literowym;
- 6) granica obszaru ograniczonego zagospodarowania od linii elektroenergetycznej średniego napięcia.

4. Następujące oznaczenia graficzne na rysunku planu są informacyjnymi oznaczeniami planu:

- 1) granica powierzchni ograniczających wyznaczonych od lotniczych urządzeń naziemnych (wraz z procentowym określeniem uchylenia) NAV DVOR.

§ 4. 1. Ileć w planie używa się określeń takich jak:

- 1) „dach płaski” należy przez to rozumieć: dach lub stropodach o kącie nachylenia połaci nie więcej niż 12°;
- 2) "nieprzekraczalna linia zabudowy" należy przez to rozumieć: wskazaną na rysunku planu linię ograniczającą teren na którym dopuszcza się wznoszenie budynków;
- 3) "przeznaczenie podstawowe" należy przez to rozumieć: ustalone w planie przeznaczenie przeważające na działce budowlanej, tzn. takie, którego powierzchnia użytkowa obiektów nie może być mniejsza niż 60% powierzchni użytkowej wszystkich obiektów na działce budowlanej, a w przypadku terenów niezabudowanych powierzchnia wskazana pod to przeznaczenie nie może być mniejsza niż 60% powierzchni działki budowlanej;
- 4) "przeznaczenie terenu" należy przez to rozumieć: rodzaj lub rodzaje zabudowy, zagospodarowania oraz działalności ustalone dla danego terenu;

- 5) **"teren"** należy przez to rozumieć: fragment obszaru objęty planem o określonym przeznaczeniu lub określonych zasadach zagospodarowania, wydzielony na rysunku planu liniami rozgraniczającymi, oznaczony kolejnym numerem i odpowiednim symbolem literowym;
- 6) **"udział procentowy powierzchni biologicznie czynnej"** należy przez to rozumieć: wyrażoną w procentach powierzchnie terenu biologicznie czynnego do powierzchni działki budowlanej;
- 7) **"usługi nieuciążliwe"** należy przez to rozumieć: działalność, która nie powoduje przekroczenia dopuszczalnych standardów jakości środowiska oraz uciążliwości poza terenem, do którego prowadzący działalność posiada tytuł prawny, która nie jest zaliczana do przedsięwzięć mogących zawsze znacząco oddziaływać na środowisko;
- 8) **„uciążliwościach”** należy przez to rozumieć emisje będące skutkiem działalności człowieka przekraczające standardy emisyjne, a w szczególności wprowadzane do powietrza, wody, gleby lub ziemi: substancje i energie, a zwłaszcza: ciepło, hałas, wibracje, pyły, pola elektromagnetyczne, jak również zanieczyszczenie ściekami i odpadami, przekraczające obowiązujące normy zawarte w przepisach odrębnych z zakresu ochrony środowiska.

2. Pozostałe, niezdefiniowane określenia użyte w ustaleniach niniejszej uchwały należy rozumieć zgodnie z definicjami zawartymi w przepisach odrębnych lub znaczeniu słownikowym.

Rozdział 2. **Ustalenia ogólne**

§ 5. 1. Ustala się następujące zasady ochrony i kształtowania ład przestrzennego oraz parametry i wskaźniki kształtowania zabudowy oraz zagospodarowania terenu:

- 1) nakazuje się lokalizowanie nowej zabudowy zgodnie z wyznaczonymi na rysunku planu nieprzekraczalnymi liniami zabudowy;
- 2) dopuszcza się sytuowanie budynku gospodarczego lub garażowego zwróconego ścianą bez otworów okiennych i drzwiowych w stronę granicy działki budowlanej w odległości 1,5 m od tej granicy lub bezpośrednio przy tej granicy;
- 3) ustala się minimalne powierzchnie nowo wydzielonych działek budowlanych zgodnie z ustaleniami szczegółowymi;
- 4) dopuszcza się mniejsze powierzchnie nowo wydzielonych działek budowlanych niż określona w ustaleniach szczegółowych poszczególnych terenów, celem powiększenia działek sąsiednich oraz pod urządzenia i obiekty infrastruktury technicznej;
- 5) dopuszcza się wykorzystanie pod zabudowę działek budowlanych o powierzchni mniejszej niż określona w ustaleniach szczegółowych dla poszczególnych terenów, jeżeli ich powierzchnia uległa zmniejszeniu w skutek wydzielania działki na cele dróg oraz urządzenia infrastruktury technicznej;
- 6) ustala się maksymalną wysokość dla obiektów małej architektury – 6 m;
- 7) ustala się pokrycie i kolorystykę dachów, za wyjątkiem dachów płaskich:
 - a) materiał pokrycia dachowego: dachówka ceramiczna lub cementowa, blacha, dachówka bądź papa bitumiczna,
 - b) kolorystyka dachów:
 - dla barwionych materiałów – ciemniejsze odcienie kolorów: ceglastego, czerwonego, brązowego oraz grafitowego,
 - dla niebarwionych materiałów - ich kolor naturalny;
- 8) ustala się kolorystykę elewacji budynków:
 - a) dla barwionych materiałów elewacyjnych - kolor biały oraz jasne odcienie kolorów: szarego beżowego i żółtego,
 - b) dla niebarwionych materiałów elewacyjnych, takich jak drewno, kamień, szkło, metal, cegła - ich kolor naturalny.

2. Ustala się następujące zasady ochrony środowiska, przyrody i krajobrazu kulturowego:

- 1) zakazuje się lokalizowania przedsięwzięć mogących zawsze znacząco oddziaływać na środowisko, z wyjątkiem uzbrojenia terenu;
- 2) zakazuje się lokalizowania przedsięwzięć mogących potencjalnie znacząco oddziaływać na środowisko, dla których przeprowadzona ocena oddziaływania na środowisko wykaże negatywny wpływ oddziaływania na środowisko, z wyjątkiem uzbrojenia terenu;
- 3) zakazuje się przekraczania standardów jakości środowiska ustalonych w przepisach odrębnych poza granicami działki, do której prowadzący działalność posiada tytuł prawny;
- 4) dla terenu MN-U przyjmuje się kwalifikację w zakresie dopuszczalnych poziomów hałasu w środowisku zgodnie z przepisami odrębnymi, jak dla terenów mieszkaniowo-usługowych.

3. Ustala się następujące szczegółowe zasady i warunki scalania i podziału nieruchomości:

- 1) nie ustala się granic obszarów wymagających scalenia i podziału nieruchomości;
- 2) ustala się parametry działek:
 - a) minimalna powierzchnia działki – 800 m² dla zabudowy mieszkaniowej wolnostojącej i zabudowy usługowej,
 - b) minimalna powierzchnia działki – 650 m² dla zabudowy mieszkaniowej bliźniaczej,
 - c) minimalna powierzchnia działki – 350 m² dla zabudowy mieszkaniowej szeregowej,
 - d) minimalna szerokość frontu działki – 15 m;
- 3) ustala się kąt położenia granicy działki:
 - a) w zakresie – 70° ÷ 110° w stosunku do pasa drogowego,
 - b) równolegle lub prostopadle do istniejących granic działek;
- 4) ustalenia pkt 2 nie dotyczą działek dla potrzeb lokalizacji obiektów infrastruktury technicznej oraz działek pod drogi publiczne.

4. Ustala się następujące szczególne warunki zagospodarowania terenów oraz ograniczenia w ich użytkowaniu, w tym zakaz zabudowy:

- 1) wyznacza się obszar ograniczonego zagospodarowania od linii elektroenergetycznych średniego napięcia o szerokości 5,5 m od osi linii elektroenergetycznej, w granicach którego obowiązuje zakaz budowy budynków z pomieszczeniami przeznaczonymi na pobyt ludzi zgodnie z przepisami odrębnymi z zakresu przepisów wykonawczych do prawa budowlanego;
- 2) cały obszar planu znajduje się w obszarze tworzonym przez powierzchnie ograniczające wyznaczone od lotniczych urządzeń naziemnych, w granicy których obowiązują ograniczenia odnoszące się do wysokości zabudowy i obiektów naturalnych zgodnie z przepisami odrębnymi z zakresu przepisów wykonawczych do prawa lotniczego;
- 3) na całym obszarze objętym planem obowiązują nieprzekraczalne ograniczenia wysokości obiektów budowlanych (budynki i budowle, w tym inwestycje celu publicznego z zakresu łączności publicznej) oraz naturalnych, określone w dokumentacji rejestracyjnej lotniska Warszawa/Modlin, zgodnie z przepisami odrębnymi, w tym:
 - a) ustala się, że obiekty naturalne i sztuczne, w tym obiekty budowlane, położone w granicach powierzchni ograniczających przeszkody nie mogą być wyższe niż wysokości określone przez te powierzchnie,
 - b) ustala się przy obliczaniu wysokości obiektu, o których mowa w lit. a, uwzględnienie umieszczonych na nim kominów, reklam, tablic reklamowych, urządzeń reklamowych, anten oraz innych urządzeń, a w przypadku dróg również ich skrajni,
 - c) zakazuje się budowy lub rozbudowy obiektów budowlanych sprzyjających występowaniu zwierząt stwarzających zagrożenie dla ruchu statków powietrznych oraz hodowania lub wypuszczania ptaków stwarzających zagrożenie dla ruchu statków,
 - d) zakazuje się sadzenia, uprawy lub dopuszczenia do wzrostu drzew lub krzewów mogących stanowić przeszkody lotnicze w rozumieniu przepisów odrębnych;

- 4) na całym obszarze objętym planem zakazuje się lokalizowania usług uciążliwych oraz związanych z gospodarką odpadami ich magazynowaniem, spalaniem i recyklingiem.

5. Ustala się następujące zasady modernizacji, rozbudowy i budowy systemów komunikacji:

- 1) w zakresie układu drogowo – ulicznego:
- a) ustala się, że układ dróg publicznych w obszarze objętym planem stanowi droga wydzielona liniami rozgraniczającymi na rysunku planu oznaczona symbolem: **1.KDD**,
 - b) ustala się obsługę komunikacyjną projektowanego zagospodarowania wyznaczonego terenu, poprzez drogę oznaczoną symbolem: **1.KDD** oraz poprzez zewnętrzny układ dróg;
- 2) w zakresie parkowania nakazuje się zapewnienie miejsc do parkowania w ilości nie mniejszej niż:
- a) 2 miejsca postojowe na jeden lokal mieszkalny zabudowy mieszkaniowej jednorodzinnej,
 - b) 1 miejsce postojowe na 4 miejsca konsumpcyjne w punktach gastronomicznych, lecz nie mniej niż 2 miejsca postojowe na jeden lokal użytkowy,
 - c) 4 miejsca postojowe na 10 łóżek + minimum: 5 miejsc postojowych na 10 osób zatrudnionych w usługach turystyki: hotelach, motelach, itp.,
 - d) 1 miejsce postojowe na 30 m² powierzchni użytkowej usług pozostałych, lecz nie mniej niż 2 miejsca postojowe na jeden lokal użytkowy;
- 3) ustala się realizację miejsc do parkowania dla obiektów nowo realizowanych, rozbudowywanych, nadbudowywanych lub zmieniających sposób użytkowania na działkach budowlanych, na których znajdują się te obiekty;
- 4) ustala się realizację miejsc do parkowania dla pojazdów zaopatrzonych w kartę parkingową zgodnie z przepisami odrębnymi;
- 5) dopuszcza się realizację miejsc do parkowania w formie:
- a) wydzielonych miejsc na powierzchni terenu,
 - b) garaży wbudowanych w bryłę budynków,
 - c) garaży wolnostojących w zabudowie mieszkaniowej;
- 6) nakazuje się zapewnienie co najmniej 2 miejsc do parkowania dla rowerów na każde 100 m² powierzchni użytkowej usług;
- 7) ustala się minimalną szerokość dojazdu do nowo wydzielanych działek:
- a) 5 m dla dojazdu od 1 do 2 działek,
 - b) 6 m dla dojazdu od 3 do 6 działek,
 - c) 8 m dla dojazdu powyżej: 6 działek;
- 8) ustala się wydzielenie placów do zawracania na zakończeniu dojazdów do działek o wymiarach min. 12,5 m x 12,5 m.

6. Ustala się następujące zasady modernizacji, rozbudowy i budowy sieci infrastruktury technicznej:

- 1) w zakresie rozbudowy i budowy systemu infrastruktury technicznej:
- a) nakazuje się lokalizowanie sieci i urządzeń infrastruktury technicznej w liniach rozgraniczających drogi publicznej klasy dojazdowej na warunkach zgodnych z przepisami odrębnymi,
 - b) dopuszcza się lokalizowanie sieci i urządzeń infrastruktury technicznej poza liniami rozgraniczającymi drogi publicznej klasy dojazdowej w sposób niekolidujący z projektowanym lub istniejącym zagospodarowaniem tych terenów, w miejscach dostępnych dla właściwych służb eksploatacyjnych,
 - c) ustala się maksymalną wysokość obiektów i urządzeń infrastruktury technicznej – 40 m,
 - d) dopuszcza się budowę nowych oraz zachowanie, przebudowę i rozbudowę istniejących sieci i urządzeń infrastruktury technicznej,

- e) w zakresie warunków powiązań sieci infrastruktury technicznej z układem zewnętrznym ustala się jej powiązanie terenami ciągów komunikacyjnych oraz terenami o innych funkcjach w zależności od potrzeb oraz przebiegów istniejących;
- 2) w zakresie zaopatrzenia w wodę:
- a) nakazuje się zaopatrzenie w wodę z istniejącej i projektowanej sieci wodociągowej o przekroju minimum $\varnothing$ 90 mm,
 - b) do czasu budowy i oddania do użytkowania sieci wodociągowej dopuszcza się zaopatrzenie w wodę z indywidualnych ujęć wody,
 - c) dopuszcza się własne ujęcia wody przeznaczone na cele technologiczne,
 - d) nakazuje się zapewnienie zaopatrzenia w wodę do celów przeciwpożarowych zgodnie z przepisami odrębnymi;
- 3) w zakresie odprowadzania ścieków:
- a) ustala się odprowadzenie ścieków do projektowanej sieci kanalizacji sanitarnej o przekroju minimum $\varnothing$ 200 mm,
 - b) nakazuje się podłączenia budynków do sieci kanalizacji sanitarnej wybudowanej do ich obsługi,
 - c) dopuszcza się odprowadzanie ścieków z budynków do szczelnych, atestowanych zbiorników bezodpływowych, wyłącznie w przypadku braku sieci kanalizacyjnej przewidzianej do ich obsługi,
 - d) zakazuje się odprowadzania ścieków bytowych do gruntu,
 - e) w przypadku powstania ścieków innych niż bytowe niespełniających standardów, nakazuje się ich podczyszczenie przed wprowadzeniem do gruntu;
- 4) w zakresie odprowadzania wód opadowych i roztopowych:
- a) nakazuje się zagospodarowanie wód opadowych i roztopowych na terenie własnym inwestora, poprzez odprowadzanie ich w stanie niezanieczyszczonym do gruntu lub inne wykorzystanie np. oczka wodne, zbiorniki retencyjne itp.,
 - b) nakazuje się neutralizowanie substancji ropopochodnych i chemicznych z powierzchni utwardzonych przed odprowadzeniem do gruntu,
 - c) dopuszcza się odprowadzanie wód opadowych i roztopowych do kanalizacji deszczowej;
- 5) w zakresie zaopatrzenia w energię elektryczną:
- a) ustala się zaopatrzenie w energię elektryczną istniejącej i projektowanej sieci elektroenergetycznej,
 - b) dopuszcza się budowę, rozbudowę i modernizację stacji transformatorowych oraz sieci rozdzielczej średniego i niskiego napięcia,
 - c) dopuszcza się wytwarzanie energii elektrycznej w urządzeniach kogeneracyjnych oraz w ogniwach fotowoltaicznych o mocy do 100 kW na zasadach określonych w przepisach odrębnych;
- 6) w zakresie zaopatrzenia w gaz:
- a) ustala się zaopatrzenie z sieci gazowej o przekroju minimum $\varnothing$ 32 mm,
 - b) dla terenów zabudowy mieszkaniowej nakazuje się lokalizowanie szafek gazowych w linii ogrodzenia, otwieranych na zewnątrz,
 - c) dopuszcza się budowę i użytkowanie indywidualnego źródła zaopatrzenia w gaz do czasu objęcia działki budowlanej siecią gazową;
- 7) w zakresie zaopatrzenia w energię ciepłą ustala się stosowanie proekologicznych wysokosprawnych źródeł energii cieplnej, charakteryzujących się brakiem lub niską emisją substancji do powietrza, w tym odnawialnych źródeł energii, za wyjątkiem urządzeń wiatrowych;
- 8) w zakresie obsługi telekomunikacji:

- a) ustala się objęcie obszaru planu dostępem do sieci telekomunikacyjnych poprzez infrastrukturę telekomunikacyjną,
 - b) na terenie MN-U dopuszcza się wyłącznie lokalizowanie infrastruktury telekomunikacyjnej o nieznacznym oddziaływaniu w rozumieniu przepisów odrębnych;
- 9) w zakresie gospodarki odpadami:
- a) nakazuje się gromadzenie, segregację i usuwanie odpadów komunalnych zgodnie z zasadami określonymi w przepisach szczególnych oraz gminnych przepisach porządkowych,
 - b) nakazuje się lokalizowanie miejsc na odpady w sposób umożliwiający dostęp do nich z dróg publicznych,
 - c) nakazuje się gromadzenie i segregację odpadów wyłącznie na obszarze działek własnych.

7. Ustala się następujące sposoby i terminy tymczasowego zagospodarowania, urządzania i użytkowania terenów:

- 1) zakazuje się lokalizowania zabudowy tymczasowej: obiektów kontenerowych i barakowozów, niezwiązanych z prowadzeniem budowy;
- 2) dopuszcza się użytkowanie działek w sposób dotychczasowy pod warunkiem, że działalność prowadzona na ich obszarze nie jest źródłem uciążliwości wykraczającej poza ich granice.

8. Ustala się stawkę procentową stanowiącą podstawę do określania opłaty, o której mowa w art. 36 ust. 4 ustawy z dnia 27 marca 2003 r. o planowaniu i zagospodarowaniu przestrzennym, na: 10% - słownie: dziesięć procent.

**Rozdział 3.
Ustalenia szczegółowe**

§ 6. Dla terenu oznaczonego na rysunku planu symbolem: 1.MN-U ustala się:

1) podstawowe przeznaczenie terenu:

- a) zabudowa mieszkaniowa jednorodzinna,
- b) zabudowa usług nieuciążliwych;

2) zasady ochrony i kształtowania ład przestrzennego oraz parametry i wskaźniki kształtowania zabudowy oraz zagospodarowania terenu:

- a) ustala się lokalizowanie zabudowy mieszkaniowej jednorodzinnej w formie wolnostojącej, bliźniaczej i szeregowej,
- b) dopuszcza się lokalizowanie:
 - zabudowy o funkcjach: mieszkalnej, mieszkalno-usługowej i usługowej,
 - dopuszcza się stosowanie przeznaczeń określonych w pkt 2 lit. b tir. 1 oddzielnie, łącznie i łącznie w jednym budynku w dowolnych proporcjach,
 - obiektów małej architektury,
 - uzbrojenia terenu,
- c) zakazuje się budowy więcej niż jednego budynku mieszkalnego lub jednego segmentu budynku mieszkalnego w zabudowie bliźniaczej lub szeregowej w obrębie jednej działki budowlanej oraz zmiany funkcji w budynkach na mieszkalną jeżeli na działce budowlanej znajduje się już budynek o takiej funkcji,
- d) nakazuje się zharmonizowanie segmentów zabudowy bliźniaczej i szeregowej w zakresie formy architektonicznej, kolorystyki elewacji i pokryć dachowych, wysokości oraz geometrii dachu,
- e) ustala się wskaźnik intensywności zabudowy:
 - minimalny – 0,1,
 - maksymalny – 1,2,

- f) ustala się maksymalną powierzchnię zabudowy – 50 % powierzchni działki budowlanej,
- g) ustala się minimalny udział powierzchni biologicznie czynnej – 30 % powierzchni działki budowlanej,
- h) ustala się maksymalną wysokość zabudowy:
 - dla budynków mieszkalnych, mieszkalno-usługowych i usługowych: 2 kondygnacje nadziemne – 10 m,
 - dla budynków gospodarczych i garażowych: 6 m,
- i) ustala się stosowanie dachów dwuspadowych, wielospadowych o nachyleniu połaci głównych w zakresie 17° - 45° ,
- j) dopuszcza się stosowanie dachów płaskich,
- k) ustala się minimalną powierzchnię nowo wydzielanych działek budowlanych:
 - 800 m² dla zabudowy mieszkaniowej wolnostojącej i zabudowy usługowej,
 - 650 m² dla zabudowy mieszkaniowej bliźniaczej,
 - 350 m² dla zabudowy mieszkaniowej szeregowej,
- l) zakazuje się lokalizowania obiektów handlowych o powierzchni sprzedaży powyżej 2000 m².

§ 7. Dla terenu oznaczonego na rysunku planu symbolem: 1.KDD ustala się:

- 1) **podstawowe przeznaczenie terenu:** droga publiczna klasy dojazdowej;
- 2) **zasady ochrony i kształtowania ład przestrzennego oraz parametry i wskaźniki kształtowania zabudowy oraz zagospodarowania terenu:** dopuszcza się lokalizowanie:
 - a) obiektów małej architektury,
 - b) uzbrojenia terenu;
- 3) **zasady modernizacji, rozbudowy i budowy systemów komunikacji:**
 - a) ustala się powiązanie układu komunikacyjnego z układem zewnętrznym drogi od strony południowej z drogą powiatową,
 - b) ustala się szerokość drogi **1.KDD** w liniach rozgraniczających zgodnie z rysunkiem planu pozostała szerokość drogi poza granicami opracowania.


**Rozdział 4.
Przepisy końcowe**

§ 8. Wykonanie uchwały powierza się Burmistrzowi Zakroczymia.

§ 9. Uchwała wchodzi w życie po upływie 14 dni od dnia jej ogłoszenia w Dzienniku Urzędowym Województwa Mazowieckiego.

Wiceprzewodniczący Rady Miejskiej w Zakroczymiu

Karol Figura

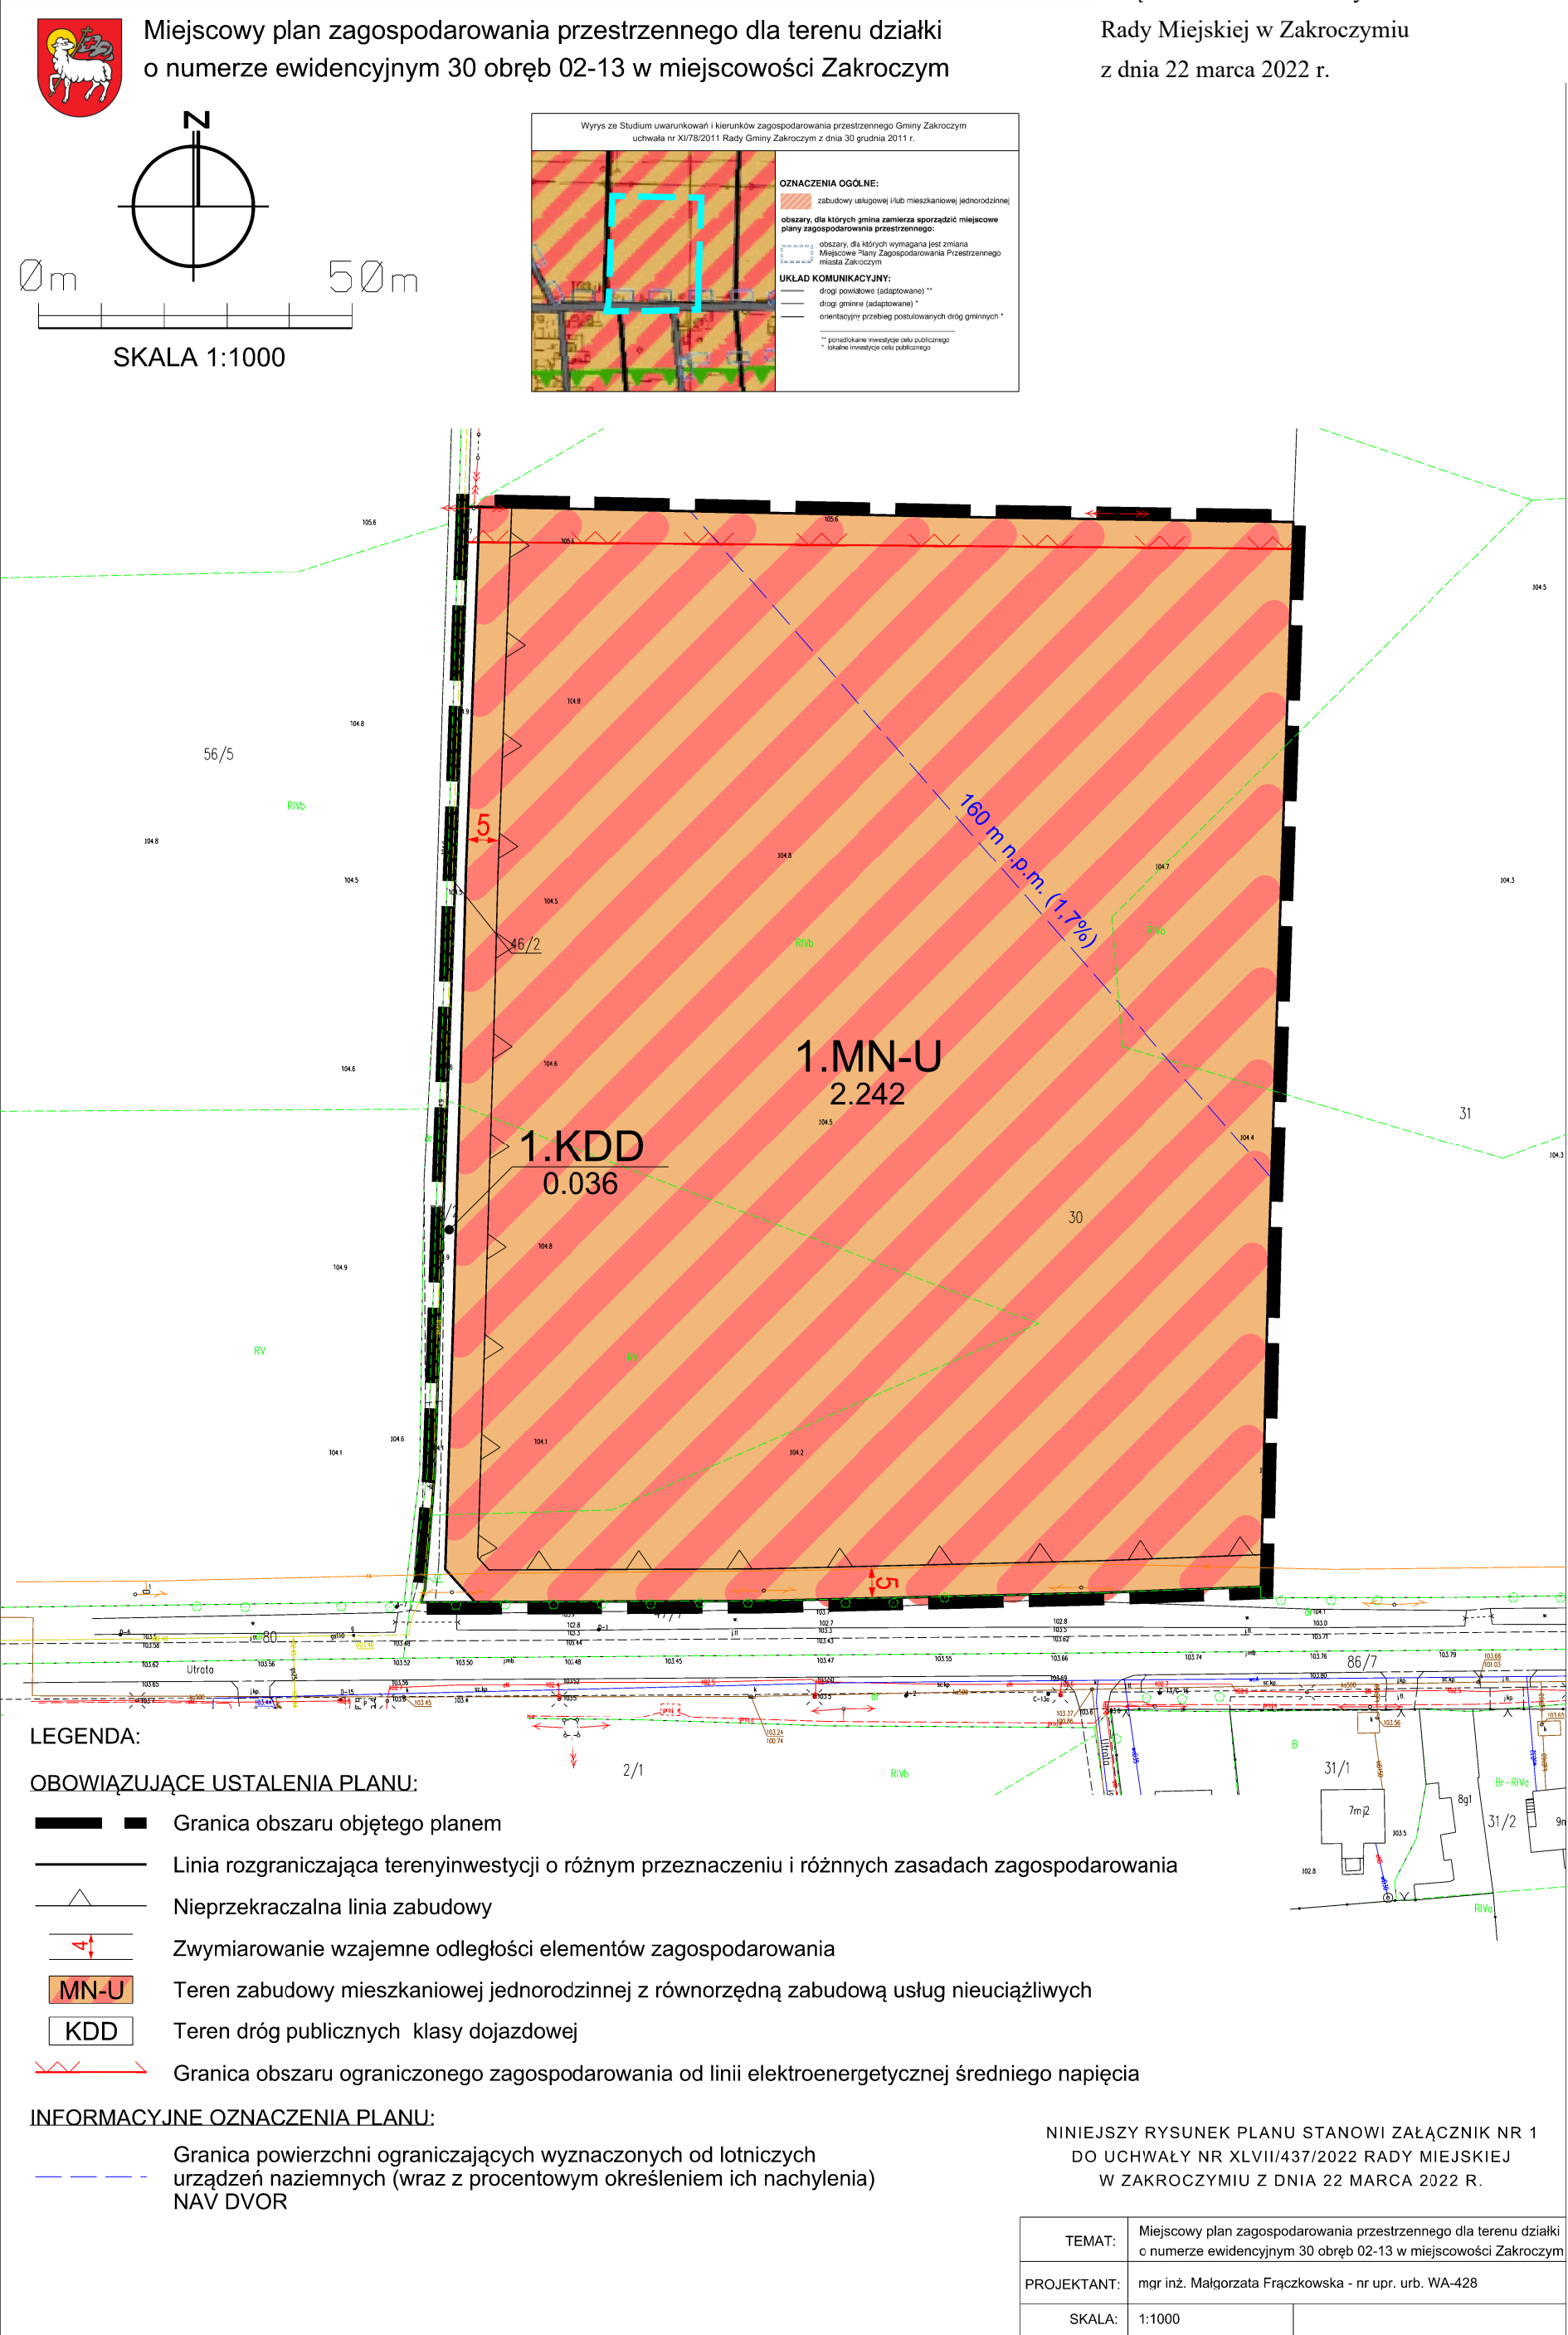

Załącznik Nr 2 do uchwały Nr XLVII/437/2022

Rady Miejskiej w Zakroczymiu

z dnia 22 marca 2022 r.

Rozstrzygnięcie Rady Miejskiej w Zakroczymiu o sposobie rozpatrzenia nieuwzględnionych uwag do projektu miejscowego planu zagospodarowania przestrzennego dla terenu działki o numerze ewidencyjnym 30 obręb 02-13 w miejscowości Zakroczym”

Lp.	Data wpływu uwagi	Imię i Nazwisko, nazwa jednostki organizacyjnej i adres zgłaszającego uwagi	Treść uwagi	Oznaczenie nieruchomości, której dotyczy uwaga	Ustalenia projektu planu dla nieruchomości, której dotyczy uwaga	Rozstrzygnięcie Burmistrza w sprawie rozpatrzenia uwagi		Rozstrzygnięcie Rady Miejskiej		Uwagi
						Uwaga uwzględniona	Uwaga nieuwzględniona	Uwaga uwzględniona	Uwaga nieuwzględniona	
1	2	3	4	5	6	7	8	9	10	11
Brak nieuwzględnionych uwag										

Załącznik Nr 3 do uchwały Nr XLVII/437/2022

Rady Miejskiej w Zakroczymiu

z dnia 22 marca 2022 r.

Rozstrzygnięcie o sposobie realizacji zadań z zakresu infrastruktury technicznej oraz zasad ich finansowania.

Na podstawie art. 20 ust.1 ustawy z 27 marca 2003 r. o planowaniu i zagospodarowaniu przestrzennym (t.j. Dz. U. z 2022 r. poz. 503), art.7, ust. 1, pkt 1, 2 i 3 ustawy z 8 marca 1990 r. o samorządzie gminnym (t.j. Dz. U. z 2022 r. poz. 559 i 583) oraz art. 216, ust.2, pkt 1 ustawy z 27 sierpnia 2009 r. o finansach publicznych (tj. Dz. U. z 2021 r., poz. 305, 1535, 1773, 1236, 1535, 1927, 1981 i 2270) Rada Miejska w Zakroczymiu rozstrzyga, co następuje:

§ 1. 1. Inwestycje z zakresu komunikacji i infrastruktury technicznej służące zaspokojeniu zbiorowych potrzeb mieszkańców stanowią zadania własne gminy.

2. Wykaz zadań własnych zapisanych w planie:

- 1) Budowa części drogi publicznej wraz z wykupem gruntu;
- 2) budowa sieci wodociągowej;
- 3) budowa sieci kanalizacyjnej;
- 4) budowa oświetlenia.

§ 2. Sposób realizacji, zapisanych w planie inwestycji z zakresu usług publicznych, które należą do zadań gminy:

- 1) realizacja w oparciu o obowiązujące przepisy, w tym Prawo zamówień publicznych;
- 2) w oparciu o inne przepisy branżowe.

§ 3. 1. Zasady finansowania zapisanych w planie inwestycji z zakresu infrastruktury technicznej, które należą do zadań własnych gminy, zgodnie z przepisami o finansach publicznych odbywać się będą poprzez:

- 1) wydatki z budżetu gminy zgodnie z uchwałą budżetową;
- 2) współfinansowanie środkami zewnętrznymi, poprzez budżet gminy – w ramach, m.in.
 - a) dotacji unijnych,
 - b) dotacji samorządu województwa,
 - c) dotacji i pożyczek z funduszy celowych,
 - d) z kredytów i pożyczek bankowych,
 - e) z udziału inwestorów zewnętrznych na podstawie odrębnych porozumień,
 - f) innych środków zewnętrznych;

2. Można zakładać, że realizacja planu może trwać 15-20 lat. Oznacza to, że wydatki na realizację inwestycji infrastrukturalnych będą rozkładać się na kolejne lata tego okresu, przy czym nie oznacza to, że będą one równomiernie rozłożone na te lata.

3. Ustalenia realizacyjne, wynikające z planowania i koordynowania zakresu i finansowania inwestycji, dokonane z uwzględnieniem ww. „programów sektorowych” oraz corocznych budżetów gminy – określające terminy, zakresy (w tym etapowanie) realizacji oraz wielkość i strukturę finansowania inwestycji, dokonywane zgodnie z przepisami o finansach publicznych oraz wewnętrznymi uregulowaniami obowiązującymi w gminie Zakroczym, nie wymagają wprowadzania zmian do niniejszego rozstrzygnięcia.

Załącznik Nr 4 do uchwały Nr XLVII/437/2022

Rady Miejskiej w Zakroczymiu

z dnia 22 marca 2022 r.

Zalacznik4.gml

Dane przestrzenne, o których mowa w art. 67a ust. 3 i 5 ustawy z dnia 27 marca 2003 r. o planowaniu i zagospodarowaniu przestrzennym (j.t. Dz.U. z 2022 r. poz.503) ujawnione zostaną po kliknięciu w ikonę