
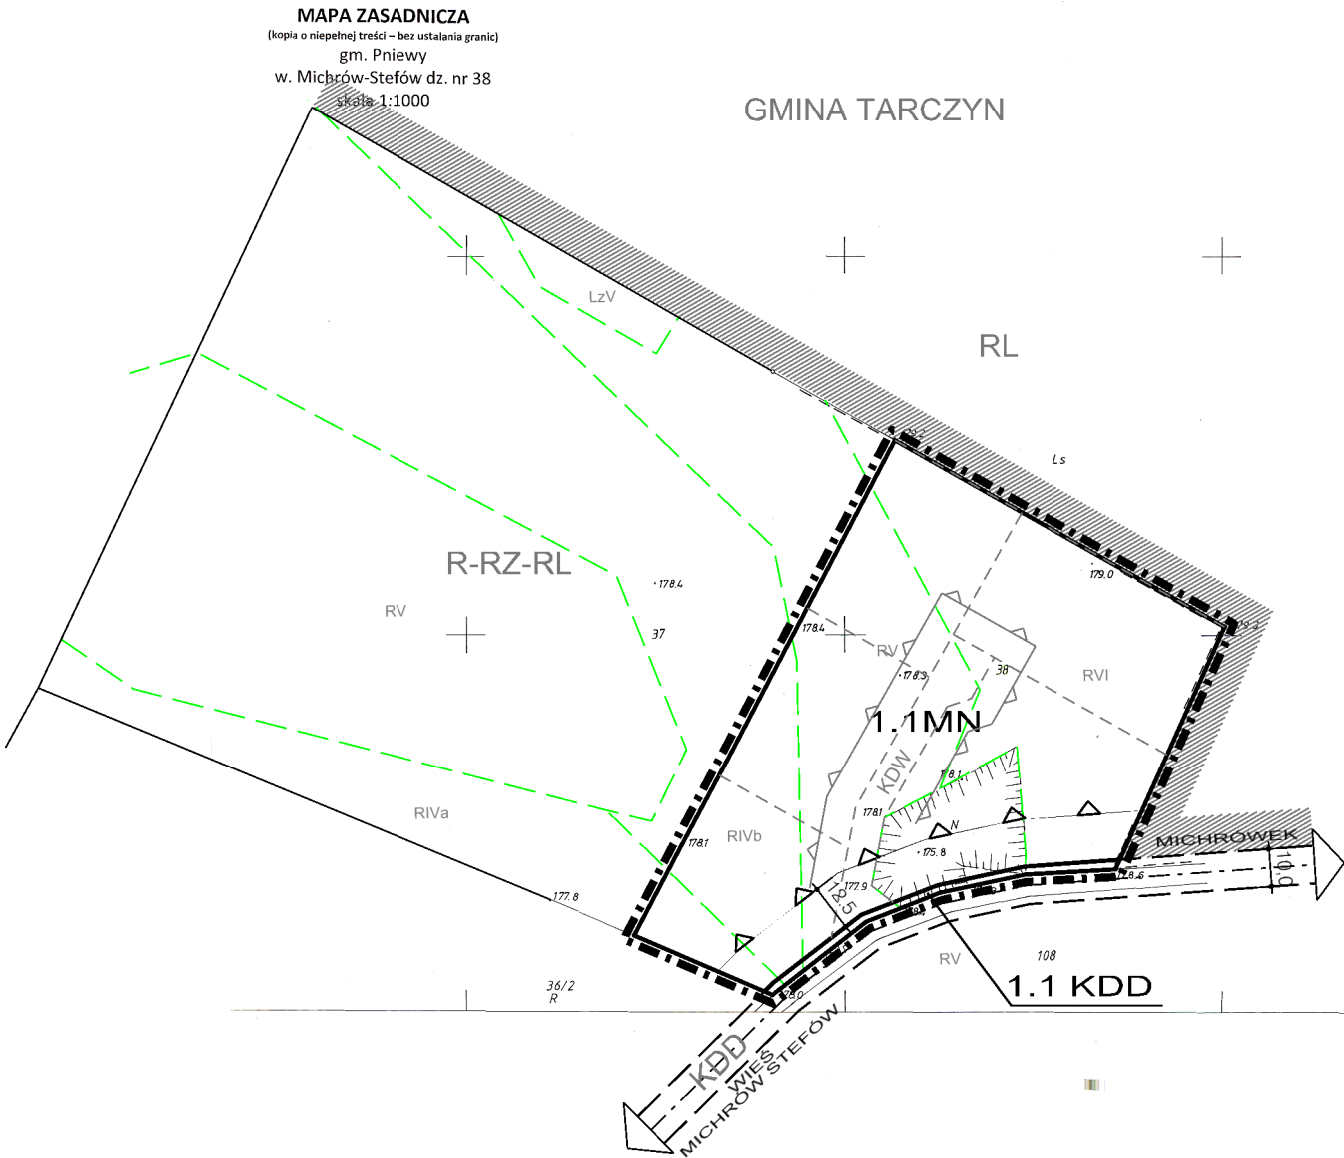


ZMIANA MIEJSCOWEGO PLANU ZAGOSPODAROWANIA PRZESTRZENNEGO GMINY PNIEWY
UCHWALONEGO UCHWAŁĄ NR XXIX/208/2002 RADY GMINY W PNIEWACH Z DNIA 28.06.2002r.
NA OBSZARZE DZIAŁKI NR 38 POŁOŻONEJ WE WSI MICHRÓW STEFÓW

SKALA 1:2000

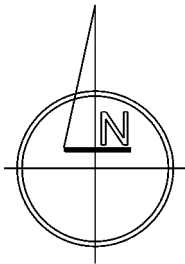

Rozpoznażowanie, rozprawianie oraz
reprodukcje w celu rozpowszechniania
i rozprowadzania map, materiałów fotogra-
ficznych i teledetekcyjnych, stanowią-
cych państwowy zasób geodezyjny i kartogra-
ficzny, wymaga zezwolenia Starosty
w zakresie zasobu powiatowego
(Dz.U. z 2006r. Nr 100 z późn. zm., art. 16)

208/103

STAROSTWO POWIATOWE W GRÓJCU
Wydział Geodezji, Kartografii, Katastru i Nieuchomości
Ośrodek Dokumentacji Geodezyjnej i Kartograficznej
w Grójcu, ul. Piłsudskiego 59

Poświadczam, że zgodność niniejszej mapy z oryginałem
przyjętym do państwowego zasobu geodezyjnego
i kartograficznego w dniu
i zzwiedziono pod nr
Niniejsza mapa nie może służyć do celów projektowych.

Z up. STAROSTY GRÓJECKIEGO

Grójec, dn. 12.05.2023

mgr inż. Anna Kozłowska
(inżynier geodezji i kartografii)
inżynier geodezji i kartografii

ZAŁĄCZNIK NR 1

DO UCHWAŁY NR
Z DNIA
WOJEWÓDZTWA MAZOWIECKIEGO NR

RADY GMINY W PNIEWACH
OGŁOSZONEJ W DZIENNIKU URZĘDOWYM
POZ.

Z DNIA

WYRYS ZE ZMIANY STUDIUM UWARUNKOWAŃ I KIERUNKÓW
ZAGOSPODAROWANIA PRZESTRZENNEGO GMINY PNIEWY



- | | |
|---|---|
| GRANICA TERENU OBJĘTEGO ZMIANĄ STUDIUM | PROJEKTOWANE DOLESZENIA |
| PROJEKTOWANE TERENY ZABUDOWY MIESZKANIOWEJ JEDNORODZINNEJ OBJĘTE ZMIANĄ | KORYTARZ EKOLOGICZNY O ZNACZENIU REGIONALNYM |
| TERENY PRZEZNACZONE POD ZABUDOWĘ LETNISKOWĄ | WODY POWIRZCHNIOWE OTWARTE |
| TEREN GRUNTÓW ORNYCH KOMPLEKSU KLASY III I IV | PROJEKTOWANY OBSZAR ZESPOŁU PRZYRODNICZO-KRAJOBRAZOWEGO "DOLINA JEZIORKI" |
| TEREN GRUNTÓW ORNYCH KOMPLEKSU KLASY V I VI | PROJEKTOWANY REZERWAT "DOLINA JEZIORKI" |
| LASY | PROJEKTOWANA REKONSTRUKCJA DAWNYCH ZBIORNIKÓW WODNYCH |
| TERENY WIĘKSZYCH KOMPLEKSÓW SADOWNICZYCH | |

LEGENDA:

I - OZNACZENIA GRAFICZNE BĘDĄCE USTALENIAMI PLANU

- | | |
|-----|--|
| --- | GRANICA OBSZARU OBJĘTEGO OPRACOWANIEM ZMIANY PLANU |
| --- | LINIA ROZGRANICZAJĄCA TERENY STREF FUNKCJONALNYCH |
| △ | LINIE ZABUDOWY NIEPRZEKRACZALNE |
| MN | STREFA TERENÓW ZABUDOWY MIESZKANIOWEJ JEDNORODZINNEJ |
| KD | STREFA TERENÓW KOMUNIKACJI |
| | KDD - DROGA GMINNA KLASY D - DOJAZDOWA |

II - OZNACZENIA GRAFICZNE BĘDĄCE USTALENIAMI OBOWIĄZUJĄCEGO MPZP GMINY PNIEWY Z 2002r.

- STREFA TERENÓW DO ZABUDOWY
- | | |
|--------|---|
| MR -MN | TERENY ZABUDOWY MIESZKANIOWEJ ZAGRODOWEJ I JEDNORODZINNEJ |
|--------|---|
- STREFA TERENÓW OTWARTYCH
- | | |
|----|---|
| RL | TERENY LASÓW |
| RZ | TERENY ŁAKOWO - LEŚNE, ŹRÓDLISKOWE, KORYTARZE I CIĄGI EKOLOGICZNE RZEK I CIEKÓW, WÓD POWIERZCHNIOWYCH |
| R | TERENY GRUNTÓW ORNYCH I SADOWNICZYCH |

III - PROPONOWANY PODZIAŁ TERENU DZIAŁKI NR 38 NA DZIAŁKI BUDOWLANE I KOMUNIKACJE WEWNĘTRZNE DOJAZDOWA - NIEOBOWIĄZUJĄCY

- | | |
|-----|---|
| --- | LINIE PODZIAŁU |
| KDW | DROGA DOJAZDOWA WEWNĘTRZNA NIEPUBLICZNA |
| △ | LINIE ZABUDOWY NIEPRZEKRACZALNE |

GRANICA GMINY PNIEWY

RYS. NR 1 - WIEŚ MICHRÓW STEFÓW