


ZMIANA MIEJSCOWEGO PLANU
ZAGOSPODAROWANIA PRZESTRZENNEGO
GMINY PNIEWY
UCHWALONEGO UCHWAŁA NR XXIX/208/2002
RADY GMINY W PNIEWACH Z DNIA 28.06.2002r.
NA OBSZARZE DZIAŁKI NR 78/2
POŁOŻONEJ WE WSI NATALIN

SKALA 1:2000

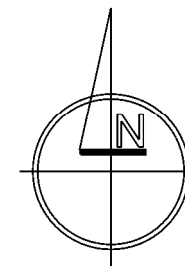

MAPA ZASADNICZA
(kopia o niepełnej treści - bez ustalania granic)
gm. Pniewy
w. Natalin dz. nr 78/2
skala 1:1000

Rozpowszechnianie, rozprowadzanie oraz
reprodukcję w celu rozpowszechniania
i rozprowadzania map, materiałów fotograficznych
i teledyskowych stanowią
własność państwa. Starostwo
wymaga zwrotu map i kart
w zakresie zasobu powiatowego
zgodnie z art. 101 ustawy z dnia 27.07.2002r.

STAROSTWO POWIATOWE W GROCJU
Wydział Geografii, Kartografii, Katastru i Nieruchomości
Ośrodek Dokumentacji Geodezyjnej i Kartograficznej
w Grodnie, ul. Piłsudskiego 10
Poświadczam zgodność niniejszej mapy z oryginałem
przyjętym do państwowego zasobu geodezyjnego
i kartograficznego w dniu 20.08.2002r.
i zezwolenia na jej rozpowszechnianie
Niniejsza mapa nie może służyć do celów projektowych.

Grodno, dn. 20.08.2002r.
mgr inż. Józef J. Jędrzejko
Kierownik Ośrodka Dokumentacji
Geodezyjnej i Kartograficznej

6.1MN


KDW

6.1KDL

DO UCHWAŁY NR
Z DNIA
WOJEWÓDZTWA MAZOWIECKIEGO NR
OGŁOSZONEJ W DZIENNIKU URZĘDOWYM
POZ.
Z DNIA

ZAŁĄCZNIK NR 1

WYRYS ZE ZMIANY STUDIUM UWARUNKOWAŃ I KIERUNKÓW
ZAGOSPODAROWANIA PRZESTRZENNEGO GMINY PNIEWY

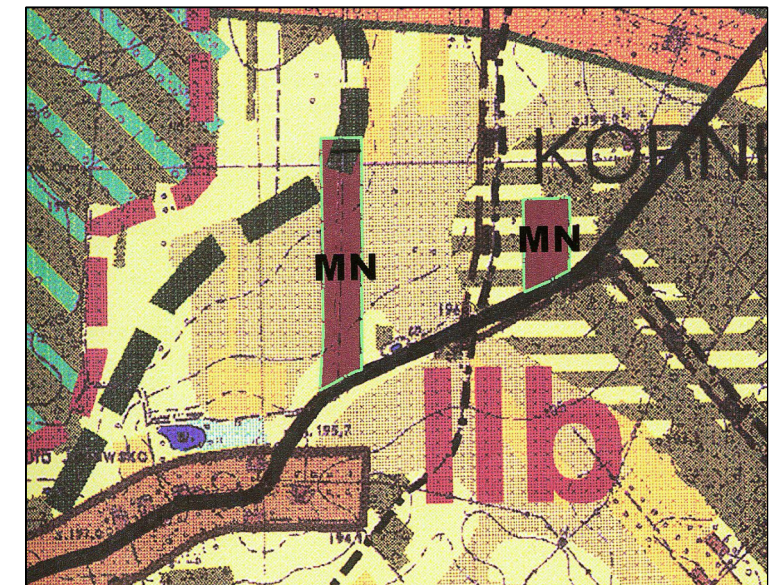

- | | |
|--|--|
| GRANICA TERENU OBJĘTEGO ZMIANĄ STUDIUM | PROJEKTOWANE DOLESIENIA |
| PROJEKTOWANE TERENY ZABUDOWY MIESZKANIOWEJ
JEDNORODZINNEJ OBJĘTE ZMIANĄ | KORYTARZ EKOLOGICZNY O ZNACZENIU REGIONALNYM |
| TERENY PRZEZNACZONE POD ZABUDOWĘ LETNISKOWĄ | WODY POWRZCHNIOWE OTWARTE |
| TEREN GRUNTÓW ORNYCH KOMPLEKSU KLASY III I IV | PROJEKTOWANY OBSZAR ZESPOŁU
PRZYRODNICZO-KRAJOBRAZOWEGO "DOLINA JEZIORKI" |
| TEREN GRUNTÓW ORNYCH KOMPLEKSU KLASY V I VI | PROJEKTOWANY REZERWAT "DOLINA JEZIORKI" |
| LAS | PROJEKTOWANA REKONSTRUKCJA DAWNYCH
ZBIORNIKÓW WODNYCH |
| TERENY WIĘKSZYCH KOMPLEKSÓW SADOWNICZYCH | |

LEGENDA:

I - OZNACZENIA GRAFICZNE BĘDĄCE USTALENIAMI PLANU

- | | |
|-----|--|
| --- | GRANICA OBSZARU OBJĘTEGO OPRACOWANIEM
ZMIANY PLANU |
| --- | LINIA ROZGRANICZAJĄCA TERENY
STREF FUNKCJONALNYCH |
| △ | LINIE ZABUDOWY NIEPRZEKRACZALNE |
| MN | STREFA TERENÓW ZABUDOWY MIESZKANIOWEJ
JEDNORODZINNEJ |
| KD | STREFA TERENÓW KOMUNIKACJI
KDL - DROGA GMINNA KLASY L - LOKALNA |

**II - OZNACZENIA GRAFICZNE BĘDĄCE USTALENIAMI
OBOWIĄZUJĄCEGO MPZP GMINY PNIEWY Z 2002r.**

STREFA TERENÓW DO ZABUDOWY

- | | |
|---------------------------------|---|
| MR
-MN | TERENY ZABUDOWY MIESZKANIOWEJ
ZAGRODOWEJ I JEDNORODZINNEJ |
| STREFA TERENÓW OTWARTYCH | |
| RL | TERENY LASÓW |
| RZ | TERENY ŁAKOWO - LEŚNE, ŹRÓDLISKOWE, KORYTARZE
I CIĄGI EKOLOGICZNE RZEK I CIEKÓW,
WOD POWIERZCHNIOWYCH |
| R | TERENY GRUNTÓW ORNYCH I SADOWNICZYCH |

**III - PROPONOWANY PODZIAŁ TERENU DZIAŁKI NR 78/2
NA DZIAŁKI BUDOWLANE I KOMUNIKACJE WEWNĘTRZNA
DOJAZDOWA - NIEOBOWIĄZUJĄCY**

- | | |
|-----|---|
| --- | LINIE PODZIAŁU |
| KDW | DROGA DOJAZDOWA WEWNĘTRZNA NIEPUBLICZNA |
| △ | LINIE ZABUDOWY NIEPRZEKRACZALNE |

RYS. NR 6 - WIEŚ NATALIN