



DZIENNIK URZĘDOWY

WOJEWÓDZTWA MAZOWIECKIEGO

Warszawa, dnia 14 kwietnia 2023 r.

Poz. 4638

UCHWAŁA NR XLVII/351/2023 RADY MIEJSKIEJ W GLINOJECKU

z dnia 4 kwietnia 2023 r.

w sprawie miejscowego planu zagospodarowania przestrzennego obszaru zlokalizowanego w obrębie geodezyjnym Bielawy, gmina Gliniojeck

Na podstawie art. 18 ust. 2 pkt 5 ustawy z dnia 8 marca 1990 r. o samorządzie gminnym (Dz. U. z 2023 r. poz. 40), art. 20 ust. 1 ustawy z dnia 27 marca 2003 r. o planowaniu i zagospodarowaniu przestrzennym (Dz. U. z 2022 r. poz. 503 ze zmianami) oraz w związku z Uchwałą Nr XXXV/269/2022 Rady Miejskiej w Gliniojecku z dnia 24 lutego 2022 r., Rada Miejska w Gliniojecku uchwala, co następuje:

§ 1. 1. Uchwala się miejscowy plan zagospodarowania przestrzennego obszaru zlokalizowanego w obrębie geodezyjnym Bielawy, gmina Gliniojeck, zwany dalej „planem”, stwierdzając, że nie narusza on ustaleń zmiany studium uwarunkowań i kierunków zagospodarowania przestrzennego miasta i gminy Gliniojeck – etap III, uchwalonego Uchwałą Nr XXXV/272/2022 Rady Miejskiej w Gliniojecku z dnia 24 lutego 2022 r.

2. Plan obejmuje obszar działki nr ewid. 1/4, obręb Bielawy, o powierzchni 0,12 ha, którego granice określono w części graficznej planu.

3. Załączniki do uchwały stanowią:

- 1) część graficzna, zwana dalej „rysunkiem planu” w skali 1:1000 – załącznik nr 1;
- 2) rozstrzygnięcie Rady Miejskiej w Gliniojecku o sposobie rozpatrzenia uwag do projektu planu – załącznik nr 2;
- 3) rozstrzygnięcie Rady Miejskiej w Gliniojecku o sposobie realizacji zapisanych w planie inwestycji z zakresu infrastruktury technicznej, które należą do zadań własnych gminy oraz zasadach ich finansowania, zgodnie z przepisami o finansach publicznych – załącznik nr 3;
- 4) dane przestrzenne miejscowego planu zagospodarowania przestrzennego obejmujące: lokalizację przestrzenną obszaru objętego aktem w postaci wektorowej w obowiązującym państwowym systemie odniesień przestrzennych, atrybuty zawierające informacje o akcie oraz część graficzną aktu w postaci cyfrowej reprezentacji z nadaną georeferencją w obowiązującym państwowym systemie odniesień przestrzennych – załącznik nr 4.

§ 2. Ilekroć w niniejszej uchwale mowa o:

- 1) terenie – należy przez to rozumieć obszar planu o określonym przeznaczeniu i ustalonych zasadach zagospodarowania, wydzielony na rysunku planu liniami rozgraniczającymi i oznaczony symbolem cyfrowo-literowym;
- 2) przeznaczeniu podstawowemu – należy przez to rozumieć funkcję lub rodzaj zabudowy dominujący na działce lub terenie, obejmujące nie mniej niż 55% powierzchni działki lub terenu;
- 3) przeznaczeniu uzupełniającym – należy przez to rozumieć funkcję lub rodzaj zabudowy uzupełniający przeznaczenie podstawowe, obejmujące nie więcej niż 45% powierzchni działki lub terenu;

- 4) powierzchni zabudowy – należy przez to rozumieć powierzchnię wszystkich budynków na działce budowlanej, mierzoną po zewnętrznym obrysie ścian budynków;
- 5) powierzchni całkowitej zabudowy – należy przez to rozumieć sumę powierzchni kondygnacji nadziemnych i podziemnych, wszystkich budynków na działce budowlanej, mierzonych po obrysie zewnętrznym ścian budynków;
- 6) powierzchni biologicznie czynnej – należy przez to rozumieć grunt rodzimy na terenie działki budowlanej z nawierzchnią ziemną urządzoną w sposób zapewniający naturalną roślinność, a także tarasy i stropodachy z taką nawierzchnią, o powierzchni nie mniejszej niż 10,0 m², oraz wodę powierzchniową;
- 7) nieprzekraczalnej linii zabudowy – należy przez to rozumieć linię, wyznaczoną na rysunku planu, ograniczającą obszar, na którym dopuszcza się sytuowanie budynków, z zachowaniem przepisów odrębnych;
- 8) dachu płaskim – należy przez to rozumieć dach o kącie nachylenia połaci dachowych nie większym niż 12°;
- 9) tablicy informacyjnej – należy przez to rozumieć element systemu informacji gminnej lub edukacji ekologicznej.

§ 3. Ustala się następujące przeznaczenie na obszarze planu – teren pompowni ścieków, oznaczony na rysunku planu symbolem IIKP.

§ 4. W zakresie zasad ochrony i kształtowania ładu przestrzennego ustala się:

- 1) nakaz sytuowania budynków przy uwzględnieniu nieprzekraczalnych linii zabudowy, zgodnie z rysunkiem planu;
- 2) dopuszczenie lokalizacji dojeżdż, dojazdów, stanowisk postojowych dla samochodów osobowych oraz rowerów, zieleni ozdobnej, sieci i urządzeń infrastruktury technicznej, w tym stacji transformatorowych, zgodnie z przepisami odrębnymi;
- 3) kolor pokrycia dachowego w przypadku dachu o kącie nachylenia głównych połaci dachowych powyżej 12° – ceglastoczerwony, brązowy, szary lub grafitowy;
- 4) kolor elewacji – biały, ceglastoczerwony, odcienie brzo, brzo, lub szarości lub kolory zastosowanych materiałów budowlanych w barwach dla nich naturalnych;
- 5) dopuszczenie zastosowania innego niż określony w pkt 4 koloru elewacji na 20% powierzchni każdej elewacji budynku;
- 6) dopuszczenie lokalizacji tablic informacyjnych.

§ 5. W zakresie zasad ochrony środowiska, przyrody i krajobrazu oraz kształtowania krajobrazu ustala się:

- 1) zakaz lokalizacji przedsięwzięć mogących zawsze znacząco i potencjalnie znacząco oddziaływać na środowisko, z wyjątkiem inwestycji celu publicznego;
- 2) zakaz lokalizacji biogazowni, elektrowni wiatrowych, zakładów spielania zwłok oraz zakładów o zwiększonym lub dużym ryzyku wystąpienia poważnych awarii;
- 3) zakaz prowadzenia działalności gospodarczej polegającej na odzysku, przeładunku i unieszkodliwianiu odpadów, w tym ich składowaniu oraz na zbieraniu odpadów;
- 4) nakaz przestrzegania zasad zagospodarowania dotyczących Nadwkrzańskiego Obszaru Chronionego Krajobrazu, zgodnie z przepisami odrębnymi.

§ 6. W zakresie zasad ochrony dziedzictwa kulturowego i zabytków, w tym krajobrazów kulturowych, oraz dóbr kultury współczesnej, nie podejmuje się ustaleń.

§ 7. W zakresie wymagań wynikających z potrzeb kształtowania przestrzeni publicznych, nie podejmuje się ustaleń.

§ 8. 1. W zakresie granic i sposobów zagospodarowania terenów lub obiektów podlegających ochronie, na podstawie odrębnych przepisów, w granicach obszarów objętych planem zlokalizowane są obszary, dla których obowiązują przepisy odrębne:

- 1) nieudokumentowany Główny Zbiornik Wód Podziemnych nr 215 „Subniecka warszawska”, o średniej głębokości ujęć – 160 m p.p.t.;
- 2) Nadwkrzański Obszar Chronionego Krajobrazu.

2. W zakresie terenów górniczych, a także obszarów szczególnego zagrożenia powodzią, obszarów osuwania się mas ziemnych oraz krajobrazów priorytetowych określonych w audycie krajobrazowym oraz w planach zagospodarowania przestrzennego województwa, nie podejmuje się ustaleń.

§ 9. Dla terenu pompowni ścieków, oznaczonego na rysunku planu symbolem 1IKP, ustala się następujące zasady kształtowania zabudowy oraz wskaźniki zagospodarowania terenu:

- 1) przeznaczenie podstawowe: obiekty budowlane, sieci i urządzenia infrastruktury technicznej przepompowni ścieków, w tym między innymi zbiorniki, komory, studnie;
- 2) przeznaczenie uzupełniające: pozostałe obiekty budowlane, sieci i urządzenia infrastruktury technicznej;
- 3) minimalny wskaźnik intensywności zabudowy na działce budowlanej: 0,01;
- 4) maksymalny wskaźnik intensywności zabudowy na działce budowlanej: 0,30;
- 5) maksymalna powierzchnia zabudowy w stosunku do powierzchni działki budowlanej: 30%;
- 6) minimalny udział powierzchni terenu biologicznie czynnego w stosunku do powierzchni działki budowlanej: 40%;
- 7) geometria dachów budynków: płaskie lub jedno-, lub dwuspadowe o kącie nachylenia głównych połaci dachowych do 30°;
- 8) maksymalna wysokość:
 - a) budynków: 6,0 m,
 - b) budowli: 10,0 m;
- 9) obsługa komunikacyjna z drogi publicznej zlokalizowanej poza obszarem planu.

§ 10. W zakresie szczególnych warunków zagospodarowania terenów oraz ograniczeń w ich użytkowaniu, nie podejmuje się ustaleń.

§ 11. 1. W zakresie zasad modernizacji, rozbudowy i budowy systemów komunikacji ustala się:

- 1) powiązanie z układem zewnętrznym poprzez drogę publiczną zlokalizowaną poza obszarem planu;
- 2) nakaz zapewnienia, dla samochodów osobowych, na terenie działki budowlanej, co najmniej 1 stanowiska postojowego;
- 3) nakaz zapewnienia stanowisk postojowych dla pojazdów zaopatrzonych w kartę parkingową, zgodnie z przepisami odrębnymi;
- 4) nakaz zapewnienia dróg pożarowych, zgodnie z przepisami odrębnymi.

2. W zakresie zasad modernizacji, rozbudowy i budowy infrastruktury technicznej ustala się:

- 1) lokalizację sieci i urządzeń infrastruktury technicznej na obszarze planu;
- 2) w zakresie zaopatrzenia w wodę ustala się:
 - a) zaopatrzenie w wodę z sieci wodociągowej lub zgodnie z ustaleniami przepisów odrębnych,
 - b) dopuszczenie realizacji hydrantów przeciwpożarowych;
- 3) w zakresie odprowadzania ścieków bytowych ustala się odprowadzanie ścieków do sieci kanalizacji sanitarnej lub zgodnie z ustaleniami przepisów odrębnych;
- 4) w zakresie odprowadzania wód opadowych i roztopowych ustala się:
 - a) zagospodarowanie wód opadowych i roztopowych w granicach własnej działki, zgodnie z ustaleniami przepisów odrębnych,

- b) dopuszczenie gromadzenia nadmiaru wód opadowych i roztopowych w otwartych lub zamkniętych zbiornikach retencyjnych i studniach chłonnych oraz wykorzystanie ich do celów gospodarczych i przeciwpożarowych;
- 5) w zakresie zaopatrzenia w gaz ziemny ustala się zasilanie z sieci gazowej lub z indywidualnych zbiorników;
- 6) w zakresie zaopatrzenia w energię elektryczną ustala się:
 - a) podłączenie do sieci elektroenergetycznej,
 - b) dopuszczenie zasilania z indywidualnych źródeł energii elektrycznej wytwarzanej między innymi w mikroinstalacjach odnawialnych źródeł energii, z wyjątkiem turbin wiatrowych,
 - c) dopuszczenie lokalizacji sieci i innych urządzeń elektroenergetycznych, w tym stacji transformatorowych;
- 7) w zakresie zaopatrzenia w ciepło do celów grzewczych i technologicznych ustala się stosowanie paliw charakteryzujących się niskimi wskaźnikami emisyjnymi, takie jak: paliwa płynne, gazowe, energia elektryczna lub mikroinstalacje odnawialnych źródeł energii, z wyjątkiem turbin wiatrowych;
- 8) gromadzenie i zagospodarowanie odpadów w sposób zgodny z przepisami odrębnymi.

§ 12. 1. Ustala się następujące szczegółowe zasady i warunki scalania i podziału nieruchomości objętych planem, zgodnie z przepisami odrębnymi o gospodarce nieruchomościami:

- 1) minimalna powierzchnia działek wydzielonych w wyniku scalania i podziału nieruchomości: 1000 m²;
- 2) minimalna szerokość frontu działek powstających w wyniku scalania i podziału nieruchomości: 25,0 m;
- 3) kąt przebiegu granic działki w stosunku do pasa drogowego: 70° – 110°.

2. Nie ustala się granic obszarów wymagających przeprowadzenia scaleń i podziału nieruchomości.

3. Zasad i warunków wymienionych w ust. 1 nie stosuje się do wydzielen pod urządzenia infrastruktury technicznej.

§ 13. W zakresie sposobu i terminu tymczasowego zagospodarowania, urządzania i użytkowania terenów dopuszcza się wykorzystywanie terenów w sposób dotychczasowy, do czasu ich zagospodarowania zgodnie z planem.


§ 14. Ustala się stawkę procentową służącą naliczeniu jednorazowej opłaty od wzrostu wartości nieruchomości, o której mowa w art. 36 ust. 4 ustawy o planowaniu i zagospodarowaniu przestrzennym, w wysokości 1%.

§ 15. Wykonanie uchwały powierza się Burmistrzowi Miasta i Gminy Głinojeck.

§ 16. Uchwała wchodzi w życie po upływie 14 dni od dnia ogłoszenia w Dzienniku Urzędowym Województwa Mazowieckiego.

Przewodniczący Rady

Grzegorz Sikorski

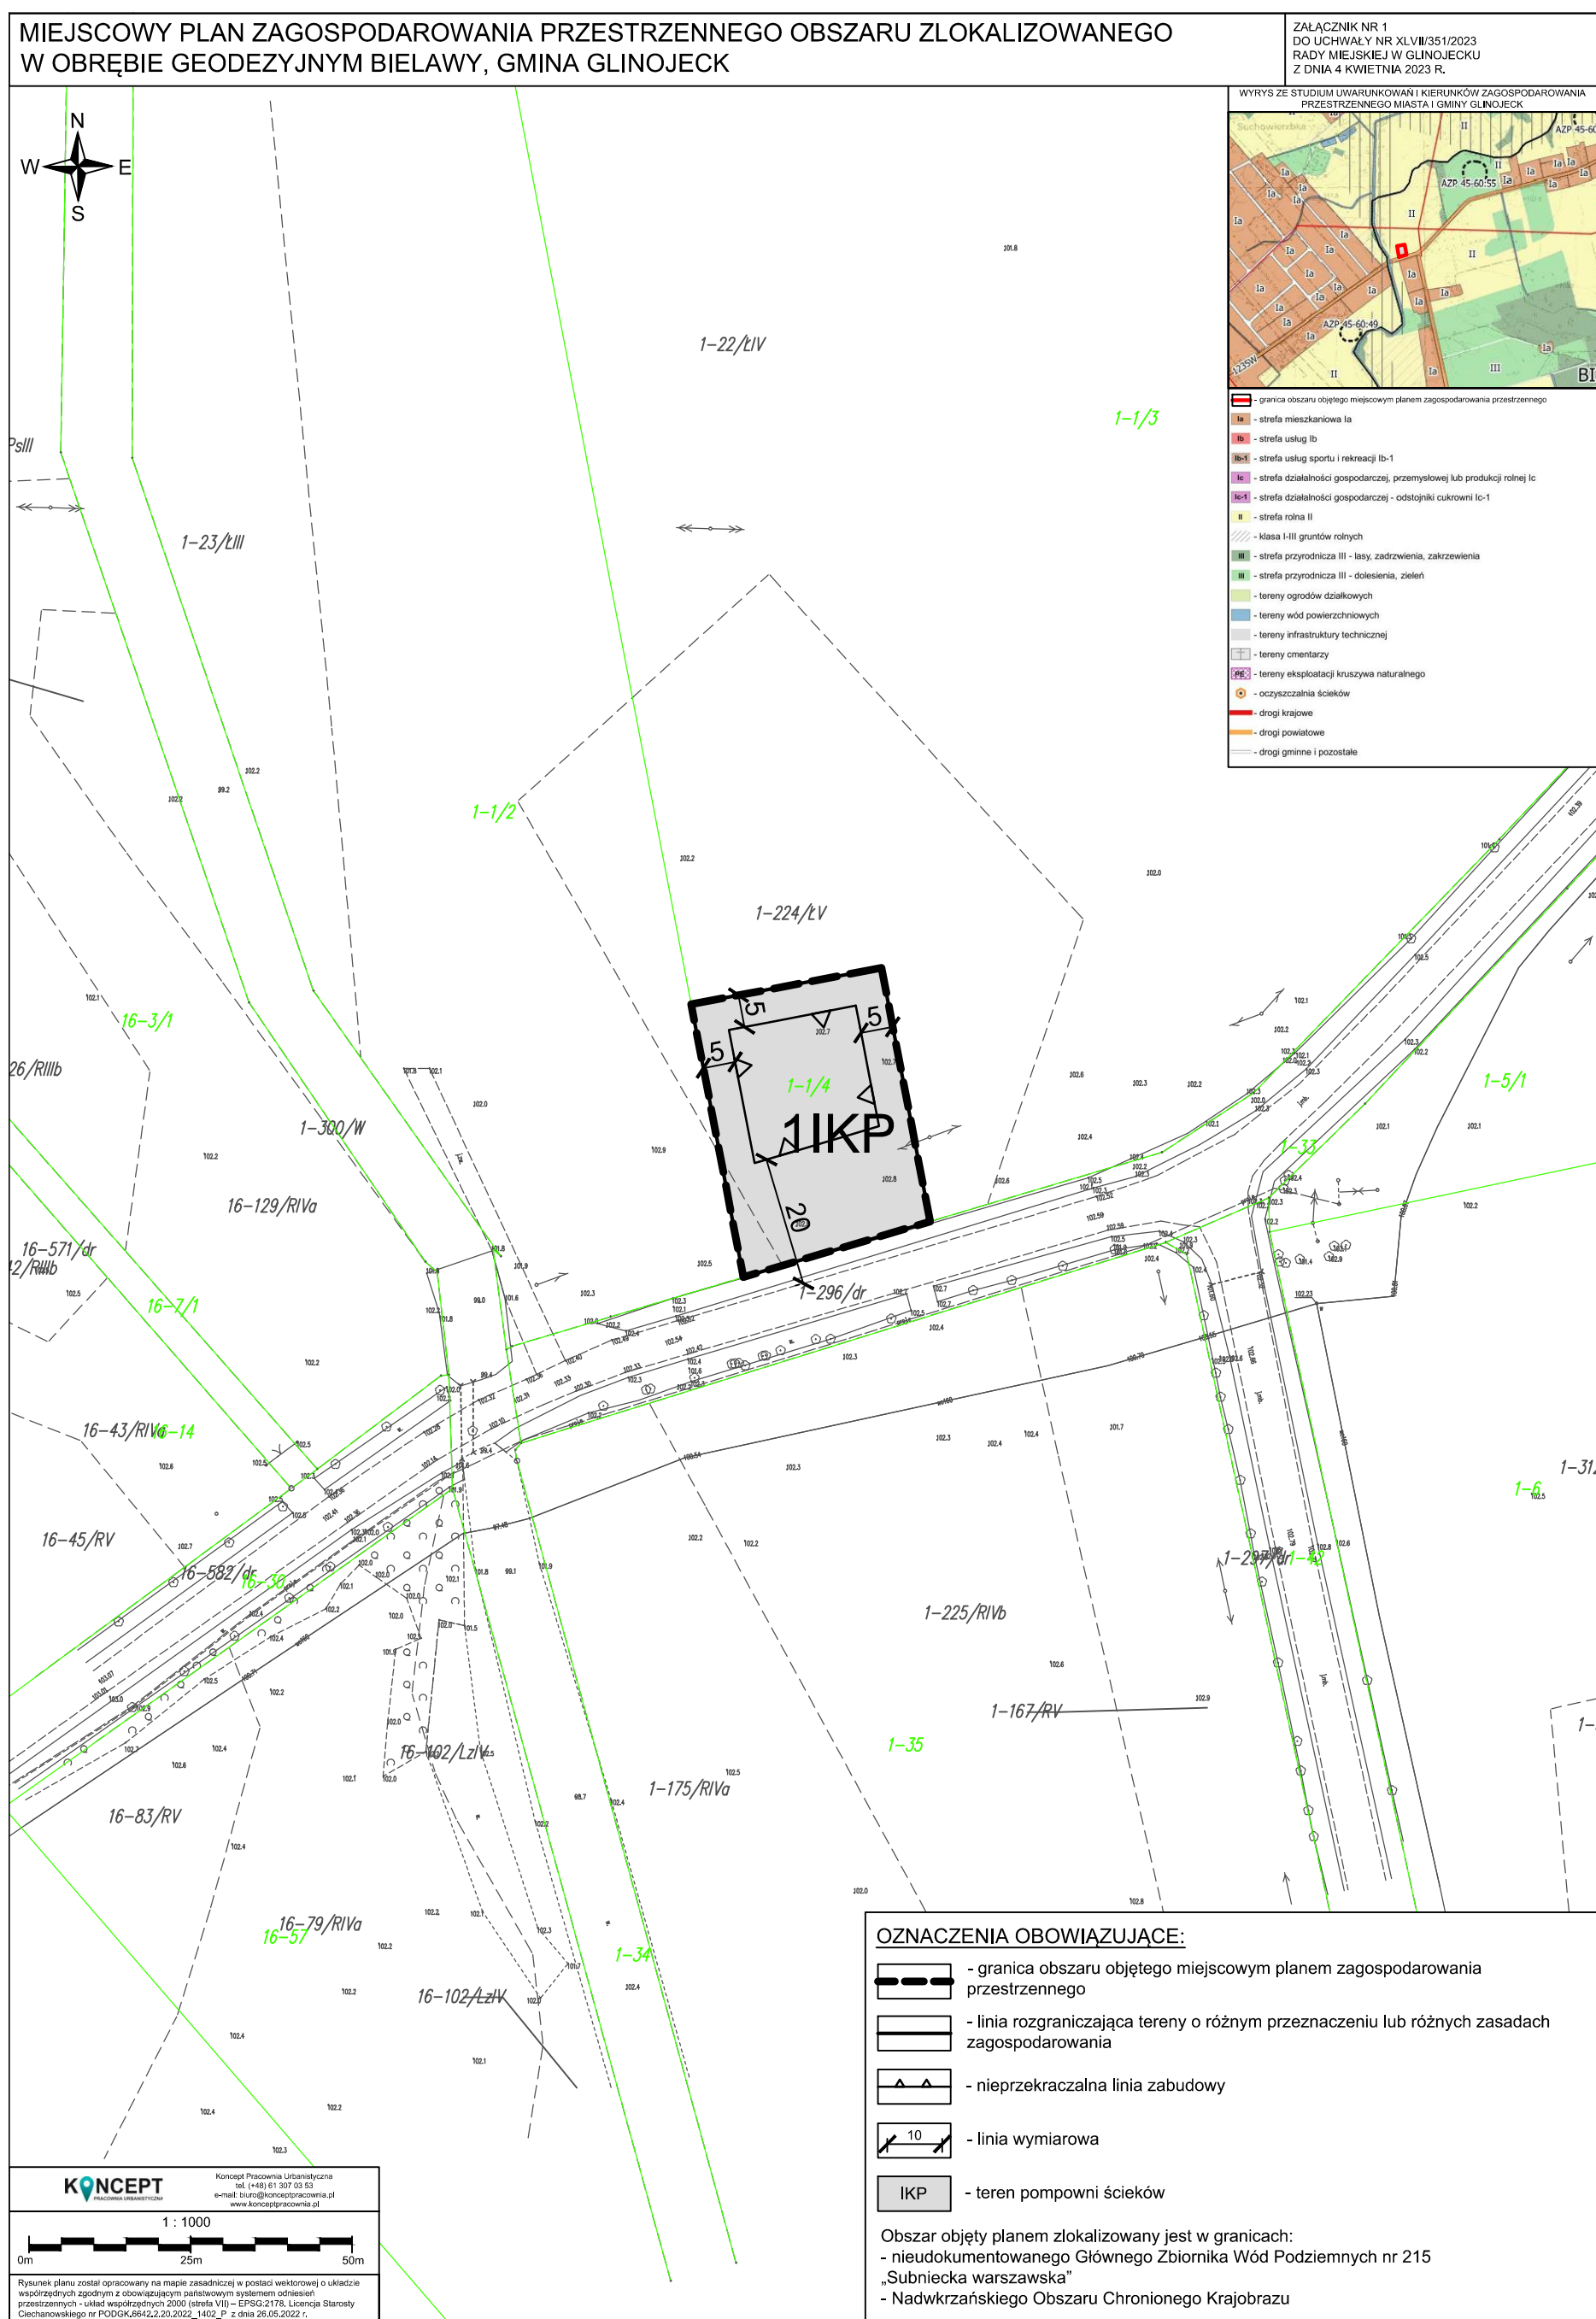

Załącznik Nr 2 do uchwały Nr XLVII/351/2023

Rady Miejskiej w Głinojecku

z dnia 4 kwietnia 2023 r.

Rozstrzygnięcie Rady Miejskiej w Głinojecku o sposobie rozpatrzenia uwag do projektu miejscowego planu zagospodarowania przestrzennego obszaru zlokalizowanego w obrębie geodezyjnym Bielawy, gmina Głinojeck

Na podstawie art. 20 ust. 1 ustawy z dnia 27 marca 2003 r. *o planowaniu i zagospodarowaniu przestrzennym* (Dz. U. z 2023 r. poz. 503 ze zmianami) Rada Miejska w Głinojecku stwierdza, że:

1. Projekt miejscowego planu został wyłożony do publicznego wglądu w dniach od 11 stycznia 2023 r. do 10 lutego 2023 r. Termin składania uwag wyznaczono do dnia 27 lutego 2023 r.

2. W wyznaczonym terminie nie wpłynęły uwagi, w związku z czym nie zachodzi konieczność rozstrzygania o sposobie rozpatrzenia nieuwzględnionych uwag.

Załącznik Nr 3 do uchwały Nr XLVII/351/2023

Rady Miejskiej w Głinojecku

z dnia 4 kwietnia 2023 r.

Rozstrzygnięcie Rady Miejskiej w Głinojecku o sposobie realizacji zapisanych w planie inwestycji z zakresu infrastruktury technicznej, które należą do zadań własnych gminy oraz zasadach ich finansowania, zgodnie z przepisami o finansach publicznych

Na podstawie art. 20 ust. 1 ustawy z 27 marca 2003 r. *o planowaniu i zagospodarowaniu przestrzennym* (Dz. U. z 2022 r. poz. 503 ze zmianami) Rada Miejska w Głinojecku rozstrzyga, co następuje:

1. Sposób realizacji zapisanych w planie inwestycji z zakresu infrastruktury technicznej:

- 1) zadania w zakresie infrastruktury technicznej prowadzić będą właściwe przedsiębiorstwa, w kompetencji których leży rozwój sieci: wodociągowej, kanalizacyjnej, gazowej i energetycznej, zgodnie z miejscowym planem zagospodarowania przestrzennego oraz na podstawie przepisów odrębnych. Zadania w zakresie gospodarki odpadami realizowane będą zgodnie z miejscowym planem zagospodarowania przestrzennego, zgodnie z regulaminem utrzymania czystości i porządku na terenie gminy oraz na podstawie przepisów odrębnych;
- 2) za podstawę przyjęcia do realizacji zadań określonych w miejscowym planie zagospodarowania przestrzennego, które należą do zadań własnych gminy, stanowić będą zapisy planu wydatków na wieloletnie programy inwestycyjne;
- 3) określenie terminów przystąpienia i zakończenia realizacji tych zadań, ustalone będzie według kryteriów i zasad przyjętych przy konstruowaniu planu wydatków na wieloletnie programy inwestycyjne;
- 4) inwestycje realizowane mogą być etapowo w zależności od wielkości środków przeznaczonych na inwestycje.

2. Zasady finansowania inwestycji z zakresu infrastruktury technicznej określonych w planie:

- 1) udział inwestorów w finansowaniu w ramach porozumień o charakterze cywilno - prawnym lub w formie partnerstwa publiczno – prywatnego – „PPP”;
- 2) wydatki z budżetu gminy;
- 3) współfinansowanie środkami zewnętrznymi, poprzez budżet gminy – w ramach m. in.:
 - a) dotacji unijnych,
 - b) dotacji samorządu województwa,
 - c) dotacji i pożyczek z funduszy celowych,
 - d) kredytów i pożyczek bankowych,
 - e) innych środków zewnętrznych.

Załącznik Nr 4 do uchwały Nr XLVII/351/2023

Rady Miejskiej w Głinojecku

z dnia 4 kwietnia 2023 r.

Zalacznik4.gml

Dane przestrzenne, o których mowa w art. 67a ust. 3 i 5 ustawy z dnia 27 marca 2003 r. o planowaniu i zagospodarowaniu przestrzennym (j.t. Dz.U. z 2020 r. poz. 293 z późn. zm.) ujawnione zostaną po kliknięciu w ikonę