



DZIENNIK URZĘDOWY

WOJEWÓDZTWA MAZOWIECKIEGO

Warszawa, dnia 29 listopada 2018 r.

Poz. 11584

UCHWAŁA NR XXX.415.2018 RADY MIEJSKIEJ W TŁUSZCZU

z dnia 6 listopada 2018 r.

w sprawie uchwalenia miejscowego planu zagospodarowania przestrzennego gminy Tłuszcz (obszar pozamiejski) dla części miejscowości Postoliska

Na podstawie art. 18 ust. 2 pkt 5 ustawy z dnia 8 marca 1990 r. o samorządzie gminnym (Dz. U. z 2018 r. poz. 994 z późn. zm.) oraz art. 20 ust. 1 ustawy z dnia 27 marca 2003 r. o planowaniu i zagospodarowaniu przestrzennym (Dz. U. z 2018 r. poz. 1945), w związku z Uchwałą Nr XX.293.2017 Rady Miejskiej w Tłuszczu z dnia 26 czerwca 2017 r. w sprawie przystąpienia do sporządzenia miejscowego planu zagospodarowania przestrzennego gminy Tłuszcz (obszar pozamiejski) dla części miejscowości Postoliska oraz stwierdzając, że plan nie narusza ustaleń *Studium uwarunkowań i kierunków zagospodarowania przestrzennego gminy Tłuszcz*, przyjętego uchwałą Nr VII/72/03 Rady Miejskiej Gminy Tłuszcz z dnia 03 lipca 2003r., zmienionego uchwałą Nr XXIII/256/05 Rady Miejskiej w Tłuszczu z dnia 22 grudnia 2005 r., uchwałą Nr XV/185/08 Rady Miejskiej w Tłuszczu z dnia 28 maja 2008 r. oraz uchwałą Nr V.85.2015 Rady Miejskiej w Tłuszczu z dnia 16 czerwca 2015 r., Rada Miejska w Tłuszczu uchwala, co następuje:

Rozdział 1. Ustalenia ogólne

§ 1. 1. Uchwala się miejscowy plan zagospodarowania przestrzennego gminy Tłuszcz (obszar pozamiejski) dla części miejscowości Postoliska, zwany dalej planem, składający się z:

- 1) części tekstowej stanowiącej treść uchwały;
- 2) części graficznej, na którą składa się rysunek planu sporządzony w skali 1:1000, stanowiący załącznik nr 1 do uchwały;
- 3) rozstrzygnięcia o sposobie rozpatrzenia uwag wniesionych do projektu planu, stanowiącego załącznik nr 2 do uchwały;
- 4) rozstrzygnięcia o sposobie realizacji, zapisanych w planie, inwestycji z zakresu infrastruktury technicznej, które należą do zadań własnych gminy oraz zasadach ich finansowania, stanowiącego załącznik nr 3 do uchwały.

§ 2. Granicę obszaru objętego planem oznaczono na rysunku planu symbolem graficznym.

§ 3. 1. W planie ustala się:

- 1) przeznaczenie terenów oraz linie rozgraniczające tereny o różnym przeznaczeniu lub różnych zasadach zagospodarowania;
- 2) zasady ochrony i kształtowania ładu przestrzennego;
- 3) zasady ochrony środowiska, przyrody i krajobrazu;

- 4) zasady kształtowania krajobrazu;
- 5) zasady kształtowania zabudowy oraz wskaźniki zagospodarowania terenu, maksymalną i minimalną intensywność zabudowy jako wskaźnik powierzchni całkowitej zabudowy w odniesieniu do powierzchni działki budowlanej, minimalny udział procentowy powierzchni biologicznie czynnej w odniesieniu do powierzchni działki budowlanej, maksymalną wysokość zabudowy, minimalną liczbę miejsc do parkowania w tym miejsca przeznaczone na parkowanie pojazdów zaopatrzonych w kartę parkingową i sposób ich realizacji oraz linie zabudowy i gabaryty obiektów;
- 6) szczegółowe zasady i warunki scalania i podziału nieruchomości objętych planem miejscowym;
- 7) szczególne warunki zagospodarowania terenów oraz ograniczenia w ich użytkowaniu;
- 8) zasady modernizacji, rozbudowy i budowy systemów komunikacji i infrastruktury technicznej;
- 9) sposób i termin tymczasowego zagospodarowania, urządzania i użytkowania terenów;
- 10) stawki procentowe, na podstawie których ustala się opłatę z tytułu wzrostu wartości nieruchomości związanego z uchwaleniem planu;
- 11) granice terenów rozmieszczenia inwestycji celu publicznego o znaczeniu lokalnym;
- 12) granice terenów inwestycji celu publicznego o znaczeniu ponadlokalnym;
- 13) sposób usytuowania obiektów budowlanych w stosunku do dróg i innych terenów publicznie dostępnych oraz do granic przyległych nieruchomości, kolorystykę obiektów budowlanych oraz pokrycie dachów;
- 14) minimalną powierzchnię nowo wydzielonych działek budowlanych.

2. Plan nie zawiera, ze względu na brak występowania:

- 1) zasad ochrony dziedzictwa kulturowego i zabytków w tym krajobrazów kulturowych oraz dóbr kultury współczesnej;
- 2) wymagań wynikających z potrzeb kształtowania przestrzeni publicznych;
- 3) granic i sposobów zagospodarowania terenów lub obiektów podlegających ochronie, na podstawie odrębnych przepisów, terenów górniczych, a także obszarów szczególnego zagrożenia powodzią, obszarów osuwania się mas ziemnych, krajobrazów priorytetowych określonych w audycie krajobrazowym oraz w planach zagospodarowania przestrzennego województwa.

§ 4. Ilekroć w uchwale jest mowa o:

- 1) **dachu płaskim** – należy przez to rozumieć dach o kącie nachylenia połaci dachowych nie większym niż 12°;
- 2) **dachu wielospadowym** – należy przez to rozumieć dach o dwóch lub więcej połaciach, o kącie nachylenia połaci dachowych powyżej 12°;
- 3) **nieprzekraczalnej linii zabudowy** – należy przez to rozumieć wyznaczone na rysunku planu linie, przed które nie może być wysunięte lico zewnętrznej nadziemnej lub podziemnej ściany wznoszonego budynku, z dopuszczeniem wysunięcia przed nie do 1,5 m gzymsów, balkonów, wykuszy, zadaszeń nad wejściami, pochylni i schodów zewnętrznych oraz zgodnie z § 8 pkt 2 lit. b;
- 4) **powierzchni biologicznie czynnej** – należy przez to rozumieć definicję terenu biologicznie czynnego zawartą w przepisach odrębnych z zakresu prawa budowlanego;
- 5) **usługach** – należy przez to rozumieć działalność, której celem jest zaspokojenie potrzeb ludności metodami nieprzemysłowymi.

§ 5. 1. Następujące oznaczenia graficzne na rysunku planu są obowiązującymi ustaleniami planu:

- 1) granica obszaru objętego planem;
- 2) linie rozgraniczające tereny o różnym przeznaczeniu lub różnych zasadach zagospodarowania;
- 3) nieprzekraczalne linie zabudowy;

- 4) zwymiarowane odległości mierzone w metrach;
- 5) przeznaczenie terenów o różnych zasadach zagospodarowania, wyznaczonych liniami rozgraniczającymi i oznaczonych symbolami liczbowo-literowymi, w tym:
 - a) MNU – teren zabudowy mieszkaniowej jednorodzinnej, zabudowy usługowej,
 - b) KDG – teren drogi publicznej klasy głównej,
 - c) KDD – teren drogi publicznej klasy dojazdowej,
 - d) KDW – teren drogi wewnętrznej;
- 6) pas technologiczny linii elektroenergetycznej do czasu jej skablowania.

2. Oznaczenia graficzne występujące na rysunku planu, nie wymienione w ust. 1, w tym wynikające z przepisów odrębnych, mają wyłącznie charakter informacyjny.

Rozdział 2.

Ustalenia dla całego obszaru objętego planem

§ 6. W zakresie zasad ochrony i kształtowania ładu przestrzennego i krajobrazu ustala się:

- 1) kształtowanie charakteru zabudowy na obszarze objętym planem poprzez ustalone w planie parametry i wskaźniki kształtowania zabudowy i zagospodarowania terenu;
- 2) minimalną powierzchnię nowo wydzielanych działek budowlanych zgodnie z ustaleniami szczegółowymi dla poszczególnych terenów, z wyjątkiem działek wydzielanych pod obiekty i urządzenia infrastruktury technicznej i komunikacyjnej, przy spełnieniu pozostałych wskaźników zabudowy oraz z zachowaniem przepisów odrębnych z zakresu prawa budowlanego.

§ 7. W zakresie zasad ochrony środowiska, przyrody i krajobrazu ustala się:

- 1) zakaz przekraczania dopuszczalnego poziomu hałasu, zgodnie z przepisami odrębnym z zakresu ochrony środowiska w sprawie dopuszczalnych poziomów hałasu w środowisku, dla terenów chronionych akustycznie, oznaczonych na rysunku planu symbolem MNU – jak dla terenów przeznaczonych na cele mieszkaniowo-usługowe;
- 2) zakaz lokalizacji przedsięwzięć mogących zawsze znacząco oddziaływać na środowisko z wyjątkiem obiektów infrastruktury technicznej i komunikacyjnej;
- 3) zakaz lokalizacji przedsięwzięć związanych z gospodarowaniem odpadami w rozumieniu przepisów odrębnych z zakresu odpadów;
- 4) zakaz lokalizacji zakładów stwarzających zagrożenie dla życia lub zdrowia ludzi, a w szczególności zakładów stwarzających zagrożenie wystąpienia poważnej awarii przemysłowej;
- 5) uwzględnienie uwarunkowań wynikających z położenia obszaru objętego planem w zasięgu Głównych Zbiorników Wód Podziemnych nr 215 Subniecka warszawska, w jego części centralnej nr 2151, zgodnie z ustaleniami niniejszej uchwały.

§ 8. W zakresie zasad kształtowania zabudowy oraz wskaźników zagospodarowania terenu ustala się:

- 1) parametry i wskaźniki kształtowania zabudowy i zagospodarowania terenu zgodnie z ustaleniami szczegółowymi dla poszczególnych terenów;
- 2) w zakresie zasad kształtowania zabudowy:
 - a) nieprzekraczalne linie zabudowy zgodnie z rysunkiem planu,
 - b) dla istniejących budynków i części budynków zlokalizowanych pomiędzy linią rozgraniczającą drogi, a nieprzekraczalną linią zabudowy dopuszczenie ich przebudowy, remontu i nadbudowy, zgodnie z ustaleniami szczegółowymi,
 - c) dopuszczenie sytuowania budynków zwróconych ścianą bez otworów okiennych lub drzwiowych w stronę granicy z sąsiednią działką budowlaną, bezpośrednio przy tej granicy lub w odległości 1,5 m od niej,

- d) jeżeli ustalenia szczegółowe dla poszczególnych terenów nie stanowią inaczej, wysokość obiektów budowlanych do 20 m;
- 3) w zakresie zapewnienia miejsc do parkowania i sposobu ich realizacji:
- a) liczbę miejsc do parkowania samochodów osobowych:
- dla zabudowy mieszkaniowej jednorodzinnej – minimum 2 miejsca do parkowania na jeden lokal mieszkalny, wliczając miejsca garażowe,
 - dla usług handlu – minimum 2 miejsca do parkowania na każde rozpoczęte 100 m² powierzchni użytkowej obiektu,
 - dla usług gastronomii i obiektów biurowych – minimum 4 miejsca do parkowania na każde rozpoczęte 100 m² powierzchni użytkowej obiektu,
 - dla usług oświaty – minimum 5 miejsc do parkowania na 10 zatrudnionych,
 - dla pozostałych usług – minimum 2 miejsca do parkowania na każde rozpoczęte 100 m² powierzchni użytkowej obiektu,
- b) sytuowanie miejsc do parkowania na działce budowlanej, na której realizowana jest zabudowa,
- c) minimalna liczba miejsc do parkowania dla pojazdów zaopatrzonych w kartę parkingową zgodnie z przepisami odrębnymi z zakresu dróg publicznych oraz prawa ruchu drogowego.

§ 9. W zakresie szczegółowych zasad i warunków scalania i podziału nieruchomości ustala się:

- 1) w granicach obszaru objętego planem nie wyznacza się obszarów wymagających przeprowadzenia scaleń i podziałów nieruchomości;
- 2) minimalna powierzchnia działek i minimalne szerokości frontów działek zgodnie z ustaleniami szczegółowymi dla poszczególnych terenów;
- 3) kąt położenia granic działek w stosunku do przyległego pasa drogowego od 70° do 110°;
- 4) parametry określone w niniejszej uchwale nie dotyczą działek wydzielonych pod obiekty i urządzenia infrastruktury technicznej i komunikacyjnej.

§ 10. W zakresie szczegółowych warunków zagospodarowania terenów oraz ograniczeń w ich użytkowaniu ustala się, w sąsiedztwie linii kolejowych, zagospodarowanie terenu zgodnie z przepisami odrębnymi z zakresu transportu kolejowego.

§ 11. W zakresie zasad modernizacji, rozbudowy i budowy systemów komunikacji ustala się:

- 1) układ komunikacyjny, który tworzą istniejące i projektowane drogi publiczne klasy głównej i dojazdowej oznaczone na rysunku planu symbolami: KDG i KDD oraz drogi wewnętrzne oznaczone na rysunku planu symbolem KDW;
- 2) powiązanie układu komunikacyjnego, o którym mowa w pkt 1, z otaczającym układem komunikacyjnym poprzez istniejące drogi publiczne, znajdujące się częściowo w granicach planu;
- 3) dopuszczenie obsługi komunikacyjnej terenów wyznaczonych planem z dróg wewnętrznych nieoznaczonych na rysunku planu, a dopuszczonych w ustaleniach szczegółowych

dla poszczególnych terenów.

§ 12. W zakresie zasad modernizacji, rozbudowy i budowy systemów infrastruktury technicznej ustala się:

- 1) dopuszczenie budowy nowych oraz utrzymanie, przebudowę i rozbudowę istniejących obiektów, urządzeń i sieci infrastruktury technicznej, z zachowaniem przepisów odrębnych z zakresu prawa budowlanego;
- 2) dopuszczenie budowy sieci infrastruktury technicznej zlokalizowanej w liniach rozgraniczających istniejących i projektowanych dróg, z zachowaniem przepisów odrębnych z zakresu dróg publicznych;

- 3) dopuszczenie budowy sieci infrastruktury technicznej zlokalizowanej w terenach przeznaczonych pod zabudowę, pomiędzy linią rozgraniczającą tereny a nieprzekraczalną linią zabudowy;
- 4) w zakresie zaopatrzenia w wodę:
 - a) zasilanie w wodę z projektowanej sieci wodociągowej, zastrzeżeniem lit. b,
 - b) dopuszczenie zasilania w wodę z indywidualnych ujęć wody do czasu budowy sieci wodociągowej,
 - c) budowę sieci wodociągowej o średnicy nie mniejszej niż 80 mm z zastrzeżeniem lit. d,
 - d) przy realizacji nowych i przebudowie istniejących sieci wodociągowych na obszarze objętym planem, nakaz zachowania parametrów sieci wymaganych dla ochrony przeciwpożarowej oraz realizacji hydrantów naziemnych o wymaganej średnicy nominalnej, zgodnie z przepisami odrębnymi w zakresie przeciwpożarowego zaopatrzenia w wodę;
- 5) w zakresie odprowadzania ścieków bytowych:
 - a) odprowadzenie ścieków do projektowanej sieci kanalizacyjnej z zastrzeżeniem lit. b,
 - b) dopuszczenie odprowadzania ścieków do bezodpływowych zbiorników na nieczystości ciekłe do czasu realizacji sieci kanalizacyjnej,
 - c) budowę sieci kanalizacyjnej o średnicy nie mniejszej niż 90 mm;
- 6) w zakresie odprowadzania wód opadowych i roztopowych:
 - a) odprowadzanie wód opadowych i roztopowych bezpośrednio do ziemi na danej działce budowlanej, zgodnie z warunkami określonymi w przepisach odrębnych z zakresu prawa wodnego i gospodarki ściekowej z zastrzeżeniem lit. b,
 - b) dopuszczenie odprowadzania wód opadowych i roztopowych z terenów zabudowy i ulic poprzez spływ powierzchniowy i urządzenia infiltracyjne, w tym: rowy infiltracyjne, zbiorniki retencyjno-infiltracyjne, studnie chłonne, po uprzednim oczyszczeniu, zgodnie z warunkami określonymi w przepisach odrębnych z zakresu prawa wodnego i gospodarki ściekowej,
 - c) dopuszczenie budowy sieci kanalizacji deszczowej o średnicy nie mniejszej niż 200 mm,
 - d) dopuszczenie odprowadzania wód opadowych i roztopowych do projektowanej kanalizacji deszczowej;
- 7) w zakresie zaopatrzenia w gaz:
 - a) zasilanie w gaz z projektowanej sieci gazowej z zastrzeżeniem lit. b,
 - b) dopuszczenie stosowania indywidualnych instalacji (zbiorników) gazowych,
 - c) budowę sieci gazowej o średnicy nie mniejszej niż 32 mm, zgodnie z przepisami odrębnymi z zakresu prawa budowlanego i rozporządzeń w sprawie sieci gazowej;
- 8) w zakresie zaopatrzenia w energię elektryczną:
 - a) zasilanie w energię elektryczną w oparciu o istniejące i projektowane stacje oraz linie elektroenergetyczne średniego i niskiego napięcia,
 - b) dopuszczenie przebudowy istniejącej sieci elektroenergetycznej z linii napowietrznych na kablowe,
 - c) dopuszczenie lokalizacji stacji transformatorowych,
 - d) dopuszczenie indywidualnych systemów pozyskiwania energii, w tym lokalizacji urządzeń wytwarzających energię z odnawialnych źródeł energii o mocy nieprzekraczającej 100 kW, z zastrzeżeniem lit. e,
 - e) zakaz lokalizacji elektrowni wiatrowych;
- 9) w zakresie zaopatrzenia w ciepło:
 - a) ogrzewanie budynków z indywidualnych źródeł ciepła z zastrzeżeniem lit. b,
 - b) nakaz stosowania mediów niepowodujących przekroczenia standardów emisyjnych

i standardów jakości środowiska bądź systemów ogrzewania opartych na odnawialnych źródłach energii;

- 10) w zakresie telekomunikacji – obsługę z istniejących i rozbudowywanych sieci telekomunikacyjnych, zgodnie z przepisami odrębnymi z zakresu prawa telekomunikacyjnego;
- 11) prowadzenie gospodarki odpadami zgodnie z przepisami odrębnymi z zakresu gospodarowania odpadami oraz utrzymania czystości i porządku w gminach.

§ 13. W zakresie sposobu i terminu tymczasowego zagospodarowania, urządzania

i użytkowania terenów ustala się, do czasu skablowania istniejącej napowietrznej linii elektroenergetycznej 15 kV, zakaz lokalizacji budynków przeznaczonych na pobyt ludzi oraz nasadzeń drzew i krzewów o wysokości powyżej 3,0 m w oznaczonym na rysunku planu pasie technologicznym linii elektroenergetycznej do czasu jej skablowania, o szerokości po 6,0 m w obie strony od osi linii.

§ 14. Ustala się stawki procentowe, na podstawie których ustala się opłatę z tytułu wzrostu wartości nieruchomości, związanego z uchwaleniem niniejszego planu, w wysokościach:

- 5) 30% dla terenów oznaczonych na rysunku planu symbolami: MNU;
- 6) 0% dla terenów oznaczonych na rysunku planu symbolami: KDG, KDD, KDW.

§ 15. Ustala się granice terenu rozmieszczenia inwestycji celu publicznego o znaczeniu lokalnym w liniach rozgraniczających terenu oznaczonego na rysunku planu symbolem 1KDD, związane z realizacją inwestycji celu publicznego w zakresie budowy i utrzymania dróg.

§ 16. Ustala się granice terenu inwestycji celu publicznego o znaczeniu ponadlokalnym

w liniach rozgraniczających terenu oznaczonego na rysunku planu symbolem 1KDG, związane z realizacją inwestycji celu publicznego w zakresie budowy i utrzymania dróg.

§ 17. W zakresie kolorystyki obiektów budowlanych oraz pokrycia dachów ustala się:

- 1) nakaz stosowania kolorystyki elewacji budynków w kolorach od bieli poprzez odcienie piaskowe i beżowe do koloru żółtego;
- 2) zakaz stosowania do wykończenia elewacji budynków okładzin z tworzyw sztucznych typu siding i blachy trapezowej;
- 3) nakaz stosowania pokryć dachowych w odcieniach: brązu, ciemnej czerwieni, szarości i grafitu.

Rozdział 3. Ustalenia szczegółowe

§ 18. Dla terenów oznaczonych na rysunku planu symbolami: 1MNU, 2MNU ustala się:

- 1) przeznaczenie:
 - a) zabudowa mieszkaniowa jednorodzinna,
 - b) zabudowa usługowa;
- 2) parametry i wskaźniki kształtowania zabudowy:
 - a) maksymalny wskaźnik powierzchni zabudowy: 40% powierzchni działki budowlanej,
 - b) minimalny udział powierzchni biologicznie czynnej: 50% powierzchni działki budowlanej,
 - c) wskaźnik maksymalnej intensywności zabudowy: 0,8 dla działki budowlanej,
 - d) wskaźnik minimalnej intensywności zabudowy: 0,01 dla działki budowlanej,
 - e) maksymalna wysokość zabudowy:
 - budynków mieszkalnych i usługowych: 11 m,
 - budynków gospodarczych i garażowych: 6 m,
 - f) ukształtowanie połaci dachowych:

- budynków mieszkalnych i usługowych: dachy dwuspadowe lub wielospadowe o kącie nachylenia do 45°,
- budynków gospodarczych i garażowych: dachy jednospadowe lub dwuspadowe o kącie nachylenia do 30° lub dachy płaskie,

g) w odniesieniu do zabudowy istniejącej nakazuje się stosowanie ustaleń pkt 2 odpowiednio w ramach dokonywanej zmiany parametrów lub konstrukcji istniejących budynków;

3) w zakresie warunków scalania i podziału nieruchomości:

- a) powierzchnię działki nie mniejszą niż 800 m²,
- b) szerokość frontu działki nie mniejszą niż 18 m,
- c) kąt położenia granic działek zgodnie z §9 pkt 3;

4) powierzchnię nowo wydzielonej działki budowlanej nie mniejszą niż 800 m²;

5) w zakresie obsługi komunikacyjnej:

- a) obsługa terenu oznaczonego symbolem 1MNU z dróg oznaczonych symbolami: 2KDW, 1KDW,
- b) obsługa terenu oznaczonego symbolem 2MNU z dróg oznaczonych symbolami: 3KDW, 1KDD,
- c) obsługa terenów oznaczonych symbolami: 1MNU, 2MNU z drogi oznaczonej symbolem 1KDG poprzez drogi wewnętrzne,
- d) dopuszczenie wyznaczenia dróg wewnętrznych nieoznaczonych na rysunku planu o minimalnej szerokości 6 m.

§ 19. Dla poszczególnych dróg, oznaczonych na rysunku planu, ustala się następujące warunki funkcjonalno-techniczne:

Lp.	Oznaczenie terenu	Przeznaczenie terenu	Zasady zagospodarowania	Informacje
1.	1KDG	droga publiczna klasy głównej	szerokość drogi w liniach rozgraniczających zgodnie z rysunkiem: 25 m	droga wojewódzka nr 636
2.	1KDD	droga publiczna klasy dojazdowej	szerokość fragmentu drogi w granicach planu zgodnie z rysunkiem: 10 m	
3.	1KDW	droga wewnętrzna	szerokość drogi w liniach rozgraniczających zgodnie z rysunkiem: 6 m oraz plac manewrowy 12,5 m x 12,5 m	
4.	2KDW	droga wewnętrzna	szerokość drogi w liniach rozgraniczających zgodnie z rysunkiem: zmienna od 6 m do 10 m	
5.	3KDW	droga wewnętrzna	szerokość drogi w liniach rozgraniczających zgodnie z rysunkiem: 6 m	

Rozdział 4.

Ustalenia końcowe

§ 20. Wykonanie uchwały powierza się Burmistrzowi Tłuszcza.

§ 21. Uchwała wchodzi w życie po upływie 14 dni od dnia jej ogłoszenia w Dzienniku Urzędowym Województwa Mazowieckiego.

Przewodniczący Rady Miejskiej w Tłuszczu

Krzysztof Gajcy



MIEJSCOWY PLAN ZAGOSPODAROWANIA PRZESTRZENNEGO GMINY TŁUSZCZ (obszar pozamiejski)


dla części miejscowości Postoliska

RYSUNEK PLANU


SKALA 1:1000

0 10 20 40 60 80 100 m

ZALĄCZNIK NR 1
DO UCHWAŁY NR XXX.415.2018
RADY MIEJSKIEJ W TŁUSZCZU
Z DNIA 6 LISTOPADA 2018 r.

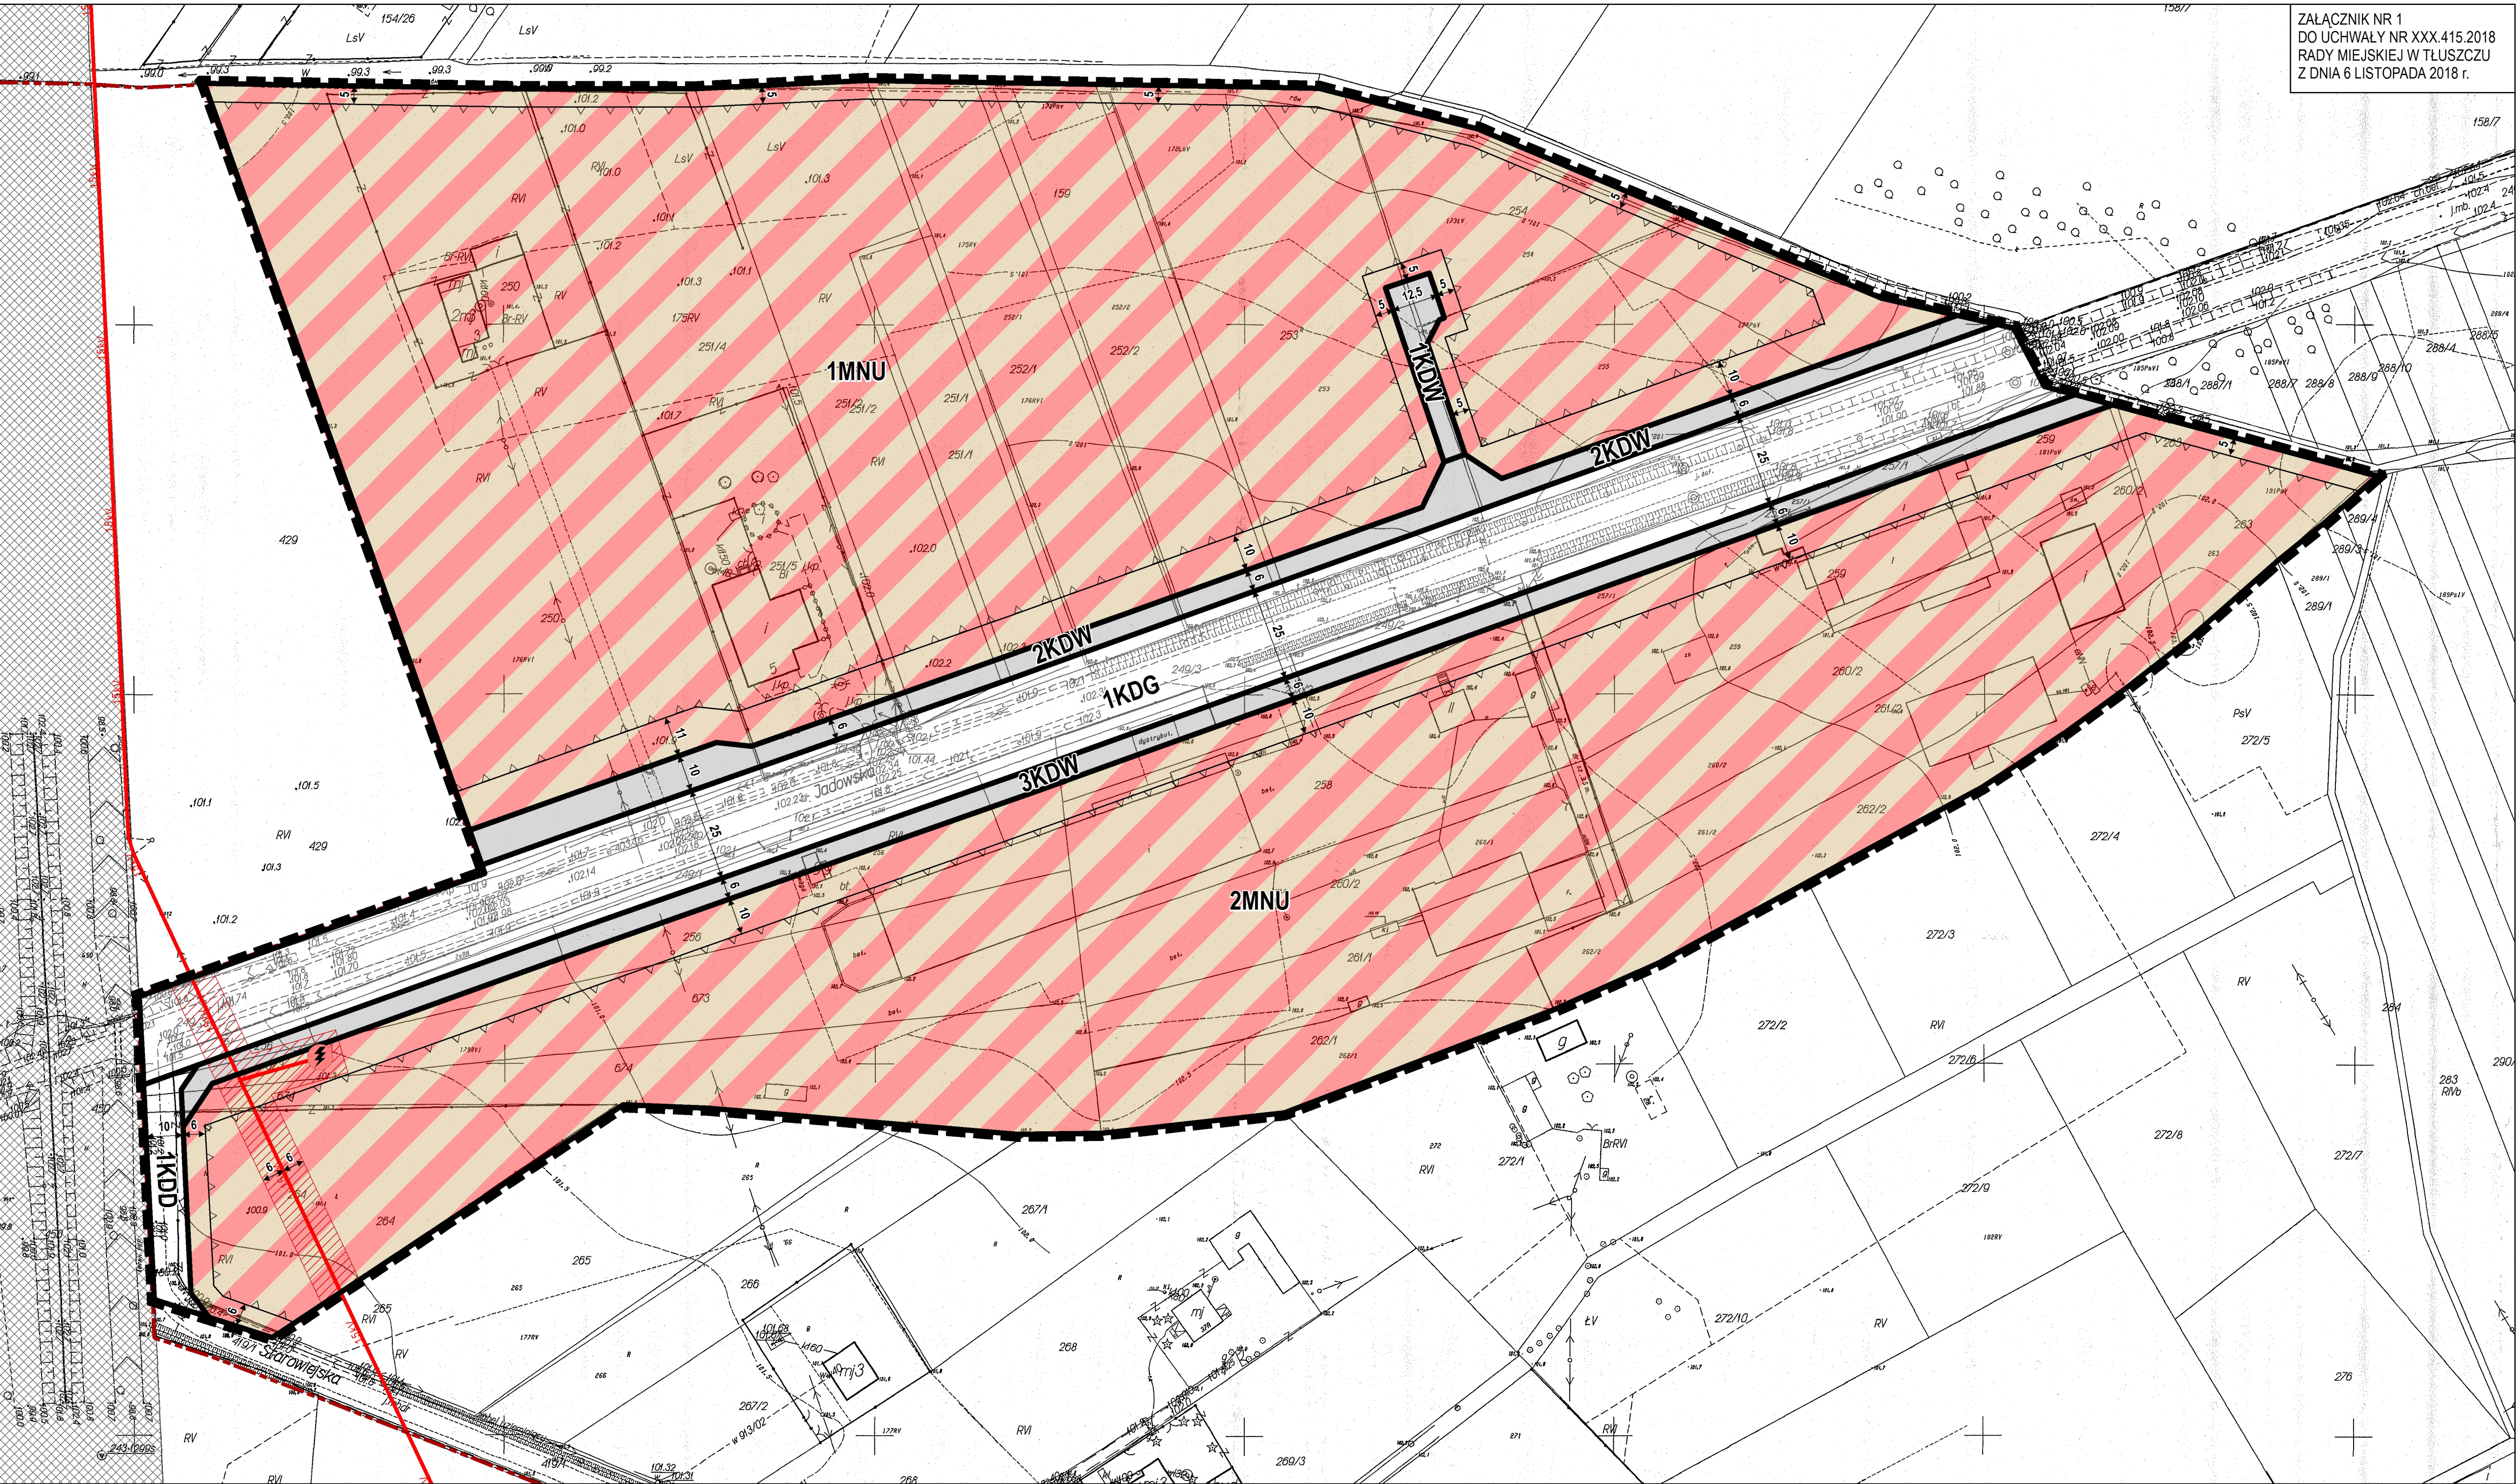

WYRYS ZE STUDIUM UWARUNKOWAŃ I KIERUNKÓW
ZAGOSPODAROWANIA PRZESTRZENNEGO GMINY TŁUSZCZ

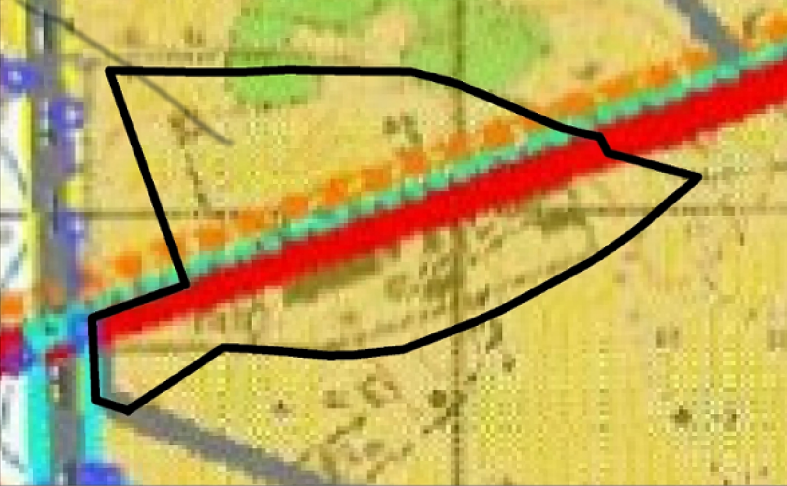

- obszar objęty planem miejscowym
- obszary osadnictwa
- tereny rolnicze
- obszary szczególnych polityk ekologicznych
- drogi wojewódzkie:
- adaptacja
- ważniejsze drogi gminne:
- adaptacja
- kolej:
- modernizacja i rozbudowa
- gazociąg średniego ciśnienia
- granice terenów zamkniętych
- obszary zorganizowanej obsługi wod.-kan.

OBOWIĄZUJĄCE USTALENIA PLANU

OZNACZENIA LINIOWE

- GRANICA OBSZARU OBJĘTEGO PLANEM
- LINIE ROZGRANICZAJĄCE TERENY O RÓŻNYM PRZEZNACZENIU LUB RÓŻNYCH ZASADACH ZAGOSPODAROWANIA
- NIEPRZEKRACZALNE LINIE ZABUDOWY
- ZWYMIAROWANE ODLEGŁOŚCI MIERZONE W METRACH

PRZEZNACZENIE TERENÓW

- MNU - TEREN ZABUDOWY MIESZKANIOWEJ JEDNORODZINNEJ, ZABUDOWY USŁUGOWEJ
- KDG - TEREN DROGI PUBLICZNEJ KLASY GŁÓWNEJ
- KDD - TEREN DROGI PUBLICZNEJ KLASY DOJAZDOWEJ
- KDW - TEREN DROGI WEWNĘTRZNEJ
- PAS TECHNOLOGICZNY LINII ELEKTROENERGETYCZNEJ DO CZASU JEJ SKABLOWANIA

ELEMENTY INFORMACYJNE PLANU

- GRANICA OBRĘBU EWIDENCYJNEGO
- TERENY KOLEJOWE (TERENY ZAMKNIĘTE)
- NAPOWETRZNA LINIA ELEKTROENERGETYCZNA 15kV
- STACJA TRANSFORMATOROWA

MIEJSCOWY PLAN ZAGOSPODAROWANIA PRZESTRZENNEGO
GMINY TŁUSZCZ (obszar pozamiejski)
dla części miejscowości Postoliska

RYSUNEK PLANU

główny projektant: mgr inż. arch. Anna Olszowska-Matusiak
zespół: mgr inż. Izabela Bielowska
mgr inż. Adrianna Potocka

Wykonawca:
Budplan Sp. z o.o.
ul. Kordeckiego 20
04-327 Warszawa

skala
1:1000

listopad
2018 r.

Załącznik Nr 2
do Uchwały Nr XXX.415.2018
Rady Miejskiej w Tłuszczu
z dnia 6 listopada 2018 r.

**Rozstrzygnięcie o sposobie rozpatrzenia uwag
wniesionych do projektu miejscowego planu zagospodarowania przestrzennego gminy Tłuszcz
(obszar pozamiejski) dla części miejscowości Postoliska**

Projekt miejscowego planu zagospodarowania przestrzennego gminy Tłuszcz (obszar pozamiejski) dla części miejscowości Postoliska wraz z prognozą oddziaływania na środowisko został wyłożony do publicznego wglądu w dniach od 25 lipca 2018 r. do 16 sierpnia 2018 r., uwagi można było wносить do dnia 6 września 2018 r.

Podczas wyłożenia projektu ww. planu miejscowego do publicznego wglądu oraz w wyznaczonym terminie na wniesienie uwag, zgodnie z art. 17 pkt 11 ustawy z dnia 27 marca 2003 r. o planowaniu i zagospodarowaniu przestrzennym (Dz. U. z 2018 r. poz. 1945), do projektu ww. planu miejscowego wpłynęła jedna uwaga, która została rozpatrzona przez Burmistrza Tłuszcza i uwzględniona w projekcie planu miejscowego.

Załącznik Nr 3
do Uchwały Nr XXX.415.2018
Rady Miejskiej w Tłuszczu
z dnia 6 listopada 2018 r.

Rozstrzygnięcie o sposobie realizacji, zapisanych w miejscowym planie zagospodarowania przestrzennego gminy Tłuszcz (obszar pozamiejski) dla części miejscowości Postoliska, inwestycji z zakresu infrastruktury technicznej, które należą do zadań własnych gminy oraz zasadach ich finansowania

Rozstrzygnięcie o sposobie realizacji, zapisanych w planie miejscowym, inwestycji z zakresu infrastruktury technicznej sporządzono po analizie przepisów obowiązujących w zakresie budżetu gmin i finansów publicznych, jak i wykonanych na potrzeby planu miejscowego materiałów planistycznych, a w szczególności prognozy skutków finansowych uchwalenia miejscowego planu zagospodarowania przestrzennego gminy Tłuszcz (obszar pozamiejski) dla części miejscowości Postoliska.

Inwestycje z zakresu infrastruktury technicznej, ujęte w planie miejscowym, należące do zadań własnych gminy, zostały oszacowane w prognozie skutków finansowych uchwalenia planu miejscowego i obejmują wykup gruntów pod drogi, budowę układu drogowego oraz budowę infrastruktury technicznej. Realizacja ww. inwestycji przebiegać będzie zgodnie z obowiązującymi przepisami, m.in. w zakresie prawa budowlanego i prawa zamówień publicznych. Sposób realizacji inwestycji infrastrukturalnych określą uchwalone przez Radę Miejską w Tłuszczu strategie, plany i programy, w tym m.in. wieloletnie programy inwestycyjne.

Środki finansowe na te cele będą pochodzić w całości lub w części z budżetu gminy oraz ze źródeł zewnętrznych, takich jak m.in. środki strukturalne, fundusze unijne, kredyty i pożyczki oraz inne, w oparciu o obowiązujące przepisy i zawarte umowy.

Finansowanie realizacji inwestycji z zakresu infrastruktury technicznej, które należą do zadań własnych gminy, jest uzależnione od jej zdolności finansowej i będzie określone w uchwałach budżetowych. Finansowanie ww. inwestycji odbywać się będzie zgodnie z przepisami ustawy o finansach publicznych, poprzez wydatki inwestycyjne z budżetu gminy.