



DZIENNIK URZĘDOWY

WOJEWÓDZTWA MAZOWIECKIEGO

Warszawa, dnia 15 listopada 2022 r.

Poz. 11692

UCHWAŁA NR XXVN.381.2022 RADY MIEJSKIEJ W TŁUSZCZU

z dnia 3 listopada 2022 r.

w sprawie wyznaczenia obszaru, wielkości i granic aglomeracji Tłuszcz

Na podstawie art. 18 ust. 2 pkt 15 ustawy z dnia 8 marca 1990 r. o samorządzie gminnym (t.j. Dz. U. z 2022 r. poz. 559 z późn. zm.) oraz art. 87 ust. 1 i 4 ustawy z dnia 20 lipca 2017 r. Prawo wodne (t.j. Dz. U. z 2021 r. poz. 2233 z późn. zm.) Rada Miejska w Tłuszczu, po uzgodnieniu z Wodami Polskimi uchwala, co następuje:

§ 1. Wyznacza się aglomerację Tłuszcz o równoważnej liczbie mieszkańców (RLM) 4 692 położoną na terenie Powiatu Wołomińskiego, z oczyszczalnią ścieków zlokalizowaną w Tłuszczu oraz planowaną do budowy oczyszczalnię ścieków w Jasienicy, gmina Tłuszcz.

§ 2. 1. Opis wielkości i obszar aglomeracji, o której mowa w § 1, zawierający podstawowe informacje dotyczące charakterystyki aglomeracji stanowi załącznik nr 1 do niniejszej uchwały.

2. Obszar i granice aglomeracji, o której mowa w § 1, wyznaczono na mapie w skali 1:10 000 stanowiącej załącznik nr 2 do niniejszej uchwały.

§ 3. Wykonanie uchwały powierza się Burmistrzowi Tłuszcza.

§ 4. 1. Uchyła się uchwałę Rady Miejskiej w Tłuszczu nr XVIIIN.290.2022 z dnia 18 stycznia 2022 r. w sprawie wyznaczenia obszaru, wielkości i granic aglomeracji Tłuszcz.

2. Traci moc uchwała Rady Miejskiej w Tłuszczu nr VII.108.2019 z dnia 29 października 2019 r. w sprawie wyznaczenia obszaru, wielkości i granic Aglomeracji Tłuszcz.

§ 5. Uchwała wchodzi w życie po upływie 14 dni od ogłoszenia w Dzienniku Urzędowym Województwa Mazowieckiego.

Przewodniczący Rady Miejskiej w Tłuszczu

Krzysztof Gajcy

Załącznik nr 1 do uchwały Nr XXVN.381.2022 Rady Miejskiej w Tłuszczu z dnia 3 listopada 2022r.

OPIS AGLOMERACJI TŁUSZCZ

Powiat Wołomiński

Województwo Mazowieckie

1. Wstęp

1.1 Podstawowe informacje na temat aglomeracji

Wymagane informacje części opisowej przedstawiono zgodnie z Rozporządzeniem Ministra Gospodarki Wodnej i Żeglugi Śródlądowej z dnia 27 lipca 2018 r. w sprawie sposobu wyznaczania obszaru i granic aglomeracji (Dz. U. z 2018 poz. 1586).

1.	Nazwa Aglomeracji:	Aglomeracja Tłuszcz
3.	Wielkość RLM wyznaczonej aglomeracji :	4 692 RLM
4.	Gmina w aglomeracji:	Gmina Tłuszcz
5.	Wykaz nazw miast i miejscowości w aglomeracji, zgodnie z dołączonym do wniosku załącznikiem graficznym:	Tłuszcz, Jasienica
8.	Nazwa miejscowości, w której zlokalizowana jest oczyszczalnia ścieków:	Tłuszcz
9.	Nazwa miejscowości, w której planuje się zlokalizowanie oczyszczalni ścieków:	Jasienica

1.2 Uzasadnienie do aglomeracji:

W związku z realizacją Krajowego Programu Oczyszczania Ścieków Komunalnych, rozporządzeniem nr 132 Wojewody Mazowieckiego z dnia 14 października 2005 r. w sprawie wyznaczenia aglomeracji Tłuszcz (Dz. Urz. Woj. Maz. Nr 238, poz. 7806) została wyznaczona aglomeracja Tłuszcz, w skład której wchodzi część miasta Tłuszcz oraz część miejscowości Jasienica.

Artykuł 92 ustawy z dnia 20 lipca 2017 r. Prawo wodne (t.j. Dz. U. z 2018 r. poz. 2268) nakłada na Burmistrza obowiązek dokonywania przeglądów obszaru i granic aglomeracji oraz zaistniałych zmian równoważnej liczby mieszkańców i w razie potrzeby informowania Rady Miejskiej o konieczności zmian obszaru i granic aglomeracji.

Analiza rocznych sprawozdań z realizacji Krajowego Programu Oczyszczania Ścieków Komunalnych spowodowała konieczność zaktualizowania aglomeracji Tłuszcz w zakresie równoważnej liczby mieszkańców w aglomeracji (RLM) oraz samego obszaru aglomeracji. Wzrost osadnictwa na terenie miasta Tłuszcz oraz brak możliwości rozbudowy istniejącej oczyszczalni ścieków spowodowany lokalizacją w centrum miasta Tłuszcz i brakiem terenu na dalszą rozbudowę rodzi potrzebę budowę nowej oczyszczalni ścieków komunalnych Jasienica o większej przepustowości niż istniejąca. Istniejąca oczyszczalnia ścieków Tłuszcz zostanie utrzymana w sprawności technicznej do czasu żywotności.

W ramach przeprowadzonej weryfikacji aglomeracji Tłuszcz ustalono m.in., że na terenie aglomeracji długość istniejących sieci kanalizacyjnych wynosi **41,1 km**, wybudowanej na terenie miasta Tłuszcz na osiedlach Centrum, Słoneczna, Klonowa - Norwida, część osiedla Długa i części osiedla Kolejowa. Sieci te obsługują **4.660** mieszkańców.

1.3 Adres wnioskodawcy (gminy, gminy wiodącej w aglomeracji)

Miejscowość: Tłuszcz	Ulica Warszawska 10
Gmina: Tłuszcz	Powiat: wołomiński
Województwo: mazowieckie	
Telefon: 29 777 52 64	Fax: 29 75 75 016
e-mail do kontaktu bieżącego: urząd@tluszcz.pl , e.banaszek@tluszcz.pl	

1.4 Dokumenty stanowiące podstawę do wyznaczenia aglomeracji:

l.p.	Wyszczególnienie
1	2
1	Uchwała nr VII/102/07 w sprawie uchwalenia miejscowego planu zagospodarowania przestrzennego gminy Tłuszcz (obszar administracyjny granic miasta)
2	UCHWAŁA NR VI/52/2011 RADY MIEJSKIEJ W TŁUSZCZU z dnia 28 czerwca 2011 roku. w sprawie uchwalenia zmian miejscowego planu zagospodarowania przestrzennego gminy Tłuszcz (obszar administracyjny granic miasta).
3	UCHWAŁA NR XXI.317.2017 RADY MIEJSKIEJ W TŁUSZCZU w sprawie miejscowego planu zagospodarowania przestrzennego dla części miasta Tłuszcza
4	UCHWAŁA NR XXV.362.2018 RADY MIEJSKIEJ W TŁUSZCZU z dnia 27 lutego 2018 r. w sprawie miejscowego planu zagospodarowania przestrzennego dla części miasta Tłuszcza (obszar 3-12)
5	STUDIUM GMINY TŁUSZCZ - Uchwała nr V.85.2015 w sprawie zmian studium uwarunkowań i kierunków zagospodarowania przestrzennego Gminy Tłuszcz
6	UCHWAŁA NR IV/29/2011 RADY MIEJSKIEJ W TŁUSZCZU w sprawie uchwalenia miejscowego planu zagospodarowania przestrzennego gminy Tłuszcz (obszar pozamiejski) dla części miejscowości Jasienica (nowa lokalizacja oczyszczalni ścieków)

Akty prawne:

1. Ustawa z dnia 28 lutego 2018 r. o zmianie ustawy - Prawo wodne (Dz.U. 2018 poz. 710)
2. Rozporządzenie Ministra Gospodarki Morskiej i Żeglugi Śródlądowej z dnia 27 lipca 2018 r. w sprawie sposobu wyznaczania obszarów i granic aglomeracji (Dz.U. 2018 poz. 1586)
3. Rozporządzenie Ministra Środowiska z dnia 18 listopada 2014 r. w sprawie warunków, jakie należy spełnić przy wprowadzaniu ścieków do wód lub do ziemi, oraz w sprawie substancji szczególnie szkodliwych dla środowiska wodnego (Dz.U. 2014 poz. 1800) [1]
4. Dyrektywa Rady z dnia 21 maja 1991 r. dotycząca oczyszczania ścieków komunalnych (91/271/EWG) [2]

2. Opis aglomeracji Tłuszcz

2.1 Istniejąca kanalizacja sanitarna na obszarze aglomeracji:

Opis	Na terenie aglomeracji
Długość sieci kanalizacji sanitarnej grawitacyjno - tłocznej (w km)	41,1
Liczba mieszkańców (meldunek stały i czasowy)	4 692
Liczba mieszkańców korzystających z kanalizacji	4 660
Osoby czasowo przebywające na terenie aglomeracji (hotele, areszt, szpital)	0
Liczba mieszkańców korzystających z systemów indywidualnych (zbiorniki bezodpływowe)	32
Liczba mieszkańców korzystających z systemów indywidualnych (przydomowych oczyszczalni ścieków)	0

Równoważna liczba mieszkańców aglomeracji - RLM aglomeracji (4 692), uwzględnia ścieki pochodzące:

- Od stałych mieszkańców aglomeracji, gdzie 1 RLM aglomeracji odpowiada 1 stałemu mieszkańcowi aglomeracji (**tj. 4692 dla aglomeracji Tłuszcz**);
- Z przemysłu w aglomeracji (art. 86 ust. 3 pkt 2 ustawy z dnia 20 lipca 2017 r.-Prawo wodne) – **nie dotyczy aglomeracji Tłuszcz**;

- Od osób czasowo przebywających w aglomeracji, gdzie 1 RLM aglomeracji odpowiada 1 zarejestrowanemu miejscu noclegowemu (**tj. 0 RLM dla aglomeracji Tłuszcz**).

2.2 Planowana kanalizacja sanitarna na obszarze aglomeracji:

Na obszarze aglomeracji Tłuszcz planuje się dalsze inwestycje polegające na budowie kanalizacji sanitarnej dla osób korzystających z systemów indywidualnych (zbiorników bezodpływowych) oraz planuje się budowę kolektora tłocznego – przesyłowego do planowanej, nowej oczyszczalni. Tereny, na których planuje się budowę sieci kanalizacji sanitarnej, posiadają zwartą zabudowę, gdzie wskaźnik koncentracji wynosi ponad 120 osób/km.

2.3 Opis funkcjonującej na terenie aglomeracji oczyszczalni ścieków:

Ścieki generowane na terenie Aglomeracji Tłuszcz oczyszczane są w istniejącej oczyszczalni ścieków Tłuszcz, znajdującej się na terenie aglomeracji przy ul. Wiejskiej 56. Oczyszczone ścieki odprowadzane są z miejskiej oczyszczalni ścieków wylotem kanalizacyjnym zlokalizowanym na działce o nr ewidencyjnym 1230/2 obr. 0001 do rowu komunalnego a następnie do rzeki Cienkiej. Projektowa średnia dobowa przepustowość hydrauliczna eksploatowanej oczyszczalni ścieków Tłuszcz wynosi 874 m³/d

2.4 Charakterystyka ilości i jakości ścieków komunalnych w obrębie aglomeracji:

- średnia dobowa ilość ścieków komunalnych powstających na terenie aglomeracji – 874 m³/d
- maksymalna godzinowa ilość ścieków komunalnych powstających na terenie aglomeracji – 89,4 m³/h
- maksymalna roczna – 319 010 m³/rok

Wartości wskaźników zanieczyszczeń ścieków surowych (Przeciętny skład ścieków komunalnych - średnioroczna z pomiarów w 2021 roku):

- BZT5 – 573 mg/dm³,
- ChZT – 1469 mg/dm³,
- zawiesina ogólna – 491 mg/dm³
- azot ogólny i fosfor ogólny – nie wymagany

Skład ścieków komunalnych po oczyszczeniu (Wartość średnioroczna z pomiarów w 2021 roku):

- BZT5 – 10,3 mg/dm³,
- ChZT – 77,3 mg/dm³,
- zawiesina ogólna – 12,3 mg/dm³
- azot ogólny i fosfor ogólny – nie wymagany
- średniodobowa ilość oraz rodzaj ścieków przemysłowych powstających na terenie aglomeracji – nie dotyczy
- skład ścieków przemysłowych – nie dotyczy

RLM nieobjęte systemem kanalizacji zbiorczej tj. 32 osoby, korzysta ze zbiorników bezodpływowych. Ilość ścieków od tych osób wynosi około 3 m³/dobę.

Na terenie aglomeracji brak osób posiadających przydomowe oczyszczalnie ścieków, więc odprowadzanie ścieków do ziemi nie występuje.

2.5 Charakterystyka ścieków przemysłowych powstających na terenie aglomeracji

Na terenie aglomeracji nie występują zakłady przemysłowe podłączone do kanalizacji zbiorczej.

2.6 Opis planowanego systemu oczyszczania ścieków komunalnych w obrębie aglomeracji (po realizacji inwestycji):

Planuje się w obrębie aglomeracji budowę nowej oczyszczalni ścieków komunalnych - nazwa oczyszczalni ścieków: Jasienica, zlokalizowana w miejscowości Jasienica, współrzędne geograficzne oczyszczalni N52°25'27" E21°23'38", o przepustowości w pierwszym etapie budowy do 1 400 m³/d i wydajności projektowej równej 14 000 RLM

Parametry nowej oczyszczalni Jasienica będą spełniały wszystkie wymagania oczyszczalni aglomeracyjnej. Docelowo oczyszczalnia ścieków Jasienica przejmie zadania oczyszczalni aglomeracyjnej, oczyszczalnia ścieków Tłuszcz zostanie jednak utrzymana w sprawności technicznej do czasu żywotności.

Planowana nowa oczyszczalnia ścieków docelowo tj. w drugim etapie rozbudowy ma przyjąć i skutecznie oczyścić ścieki w ilości docelowo 2250 m³/d, z uwzględnieniem ścieków dowożonych taborem asenizacyjnym spoza aglomeracji ale z terenu gminy, których ilość oszacowano na poziomie 270 m³/d. Biorąc pod uwagę dynamiczny rozwój gminy, plan dotyczący budowy nowej – większej oczyszczalni ścieków, był jedynym rozwiązaniem pozwalającym na utrzymanie aglomeracji Tłuszcz w zgodności z zapisami Dyrektywy Rady 91/271/EWG i KPOŚK.

Termin realizacji planowanej inwestycji 2022-2027.

Planowane nakłady finansowe: 35 mln zł.

Planowana ilość **do 14 000 RLM**

2.7 Wykaz zakładów przemysłowych planowanych do podłączenia do systemu kanalizacji zbiorczej:

Na terenie aglomeracji na dzień dzisiejszy nie identyfikuje się powstania nowych zakładów przemysłowych.

W związku z powyższym nie jest planowane podłączenie nowych zakładów do systemu kanalizacji zbiorczej.

3. Obszary ochronne zbiorników wód śródlądowych:

Na terenie aglomeracji Tłuszcz nie zostały oznaczone aktami prawa miejscowego lub decyzjami obszary ochronne zbiorników wód śródlądowych.

4. Strefy ochronne ujęć wody obejmujące tereny ochrony bezpośredniej i tereny ochrony pośredniej:

Strefa ochronna ujęcia wody	Akt prawa miejscowego lub decyzja ustanawiająca strefę	Zakazy, nakazy i ograniczenia obowiązujące na terenie strefy ochrony ujęć wody
Strefy ochrony bezpośredniej dla ujęć wody podziemnej w Tłuszczu: studnia 1, studnia 2, studnia 3	Decyzja Dyrektora - Państwowe Gospodarstwo Wodne Wody Polskie. Dyrektor Zarządu Zlewni w Dębem WA.ZUZ.2.4100.1.18.2018.SM. Sokołów Podlaski dnia 22 czerwca 2018.	Zobowiązać właściciela ujęcia do : 1. ogrodzenia terenu ochrony bezpośredniej ,a jego granice przebiegające przez wody powierzchniowe oznaczyć za pomocą rozmieszczonych w widocznych miejscach stałych znaków stojących lub pływających ; 2. umieszczenia na ogrodzeniu tablic zawierających informację o ustanowieniu strefy ochronnej i zakazie wstępu osób nieupoważnionych . Dla ustanowionych terenów ochrony bezpośredniej wprowadza się następujące zakazy i nakazy : 1. Zakaz użytkowania gruntów do celów niezwiązanych z eksploatacją ujęcia wody; 2. Nakaz odprowadzania wód opadowych lub roztopowych w sposób uniemożliwiający przedostawanie się ich do urządzeń służących do poboru wody; 3. Nakaz zagospodarowania terenu zielenią; 4. Nakaz odprowadzania poza granicę terenu ochrony bezpośredniej ścieków z urządzeń sanitarnych przeznaczonych do użytku dla osób zatrudnionych przy obsłudze urządzeń służących do poboru wody;

Strefa ochronna ujęcia wody	Akt prawa miejscowego lub decyzja ustanawiająca strefę	Zakazy, nakazy i ograniczenia obowiązujące na terenie strefy ochrony ujęć wody
		5. Nakaz ograniczenia wyłącznie do niezbędnych potrzeb przebywania osób niezatrudnionych przy obsłudze urządzeń służących do poboru wody

5. Formy ochrony przyrody:

Formy ochrony przyrody	Akt prawny uznający obszar za formę ochrony przyrody
Pomnik przyrody Dąb szypułkowy 4 szt.	Uchwała nr X/113/03 Rady Miejskiej Gminy Tłuszcz z dnia 15 grudnia 2003 r. w sprawie wprowadzenia pomników przyrody w gminie Tłuszcz-publicacja w Dzienniku Urzędowym Województwa Mazowieckiego (data publikacji: 2003-12-15)
Pomnik przyrody Dąb szypułkowy – 1 szt.	Zarządzenie nr PM 27/85 Wojewody Ostrołęckiego z dnia 29 października 1985 r. w sprawie uznania za pomnik przyrody-publicacja w Dzienniku Urzędowym Województwa Ostrołęckiego (data publikacji: 1985-10-29)

6. Zasięg terytorialny aglomeracji:

Aglomeracja Tłuszcz obejmuje następujące miejscowości:

Nazwa miejscowości	Nazwa gminy
Tłuszcz, Jasienica	Tłuszcz

Aglomeracja Tłuszcz po aktualizacji granic aglomeracji będzie miała 4 692 RLM. Stopień skanalizowania wynosi **99,3%**.

Na terenach nieskanalizowanych ścieki gromadzone są w szczelnych zbiornikach bezodpływowych. Zawartość zbiorników okresowo wywożona jest wozami asenizacyjnymi do stacji zlewnej na terenie oczyszczalni ścieków.

7. Część graficzna

Część graficzną uchwały (załącznik nr 2) stanowi mapa oznaczającą granice obszaru przewidzianego do objęcia zasięgiem systemu kanalizacji zbiorczej w skali 1:10 000 z oznaczeniem oczyszczalni ścieków komunalnych, oznaczeniem granic administracyjnych zgodnie z danymi z państwowego rejestru granic oraz sporządzona zgodnie z przepisami Rozporządzenia Ministra Gospodarki Morskiej i Żeglugi Śródlądowej z dnia 27 lipca 2018 r.

8. Badanie spełnienia przez aglomerację warunków Dyrektywy ściekowej 91/271/EWG.

a) Warunek I (art. 3 Dyrektywy) procent skanalizowania w aglomeracji: 99,3%

Warunek spełniony

b) Warunek II (art. 10 Dyrektywy) wydajność oczyszczalni w aglomeracji (wyrażona w RLM):

Projektowa wydajność istniejącej oczyszczalni ścieków wyrażona w RLM wynosi 5 723 RLM i jest większa od RLM aglomeracji 4 692.

Warunek spełniony

c) Warunek III (art. 4 i art. 5 Dyrektywy) standardy oczyszczania ścieków:


Oczyszczalnia spełnia kryteria Rozporządzenia Ministra Gospodarki Morskiej i Żeglugi Śródlądowej z dnia 12 lipca 2019 r. w sprawie substancji szczególnie szkodliwych dla środowiska wodnego oraz warunków, jakie należy spełnić przy wprowadzaniu do wód lub do ziemi ścieków, a także przy odprowadzaniu wód opadowych lub roztopowych do wód lub do urządzeń wodnych.

Warunek spełniony

Aglomeracja Tłuszcz

Schemat podziału map

Załącznik Nr 2
do Uchwały Nr
XXVN.381.2022 Rady
Miejskiej w Tłuszczu
z dnia 3 listopada 2022r.

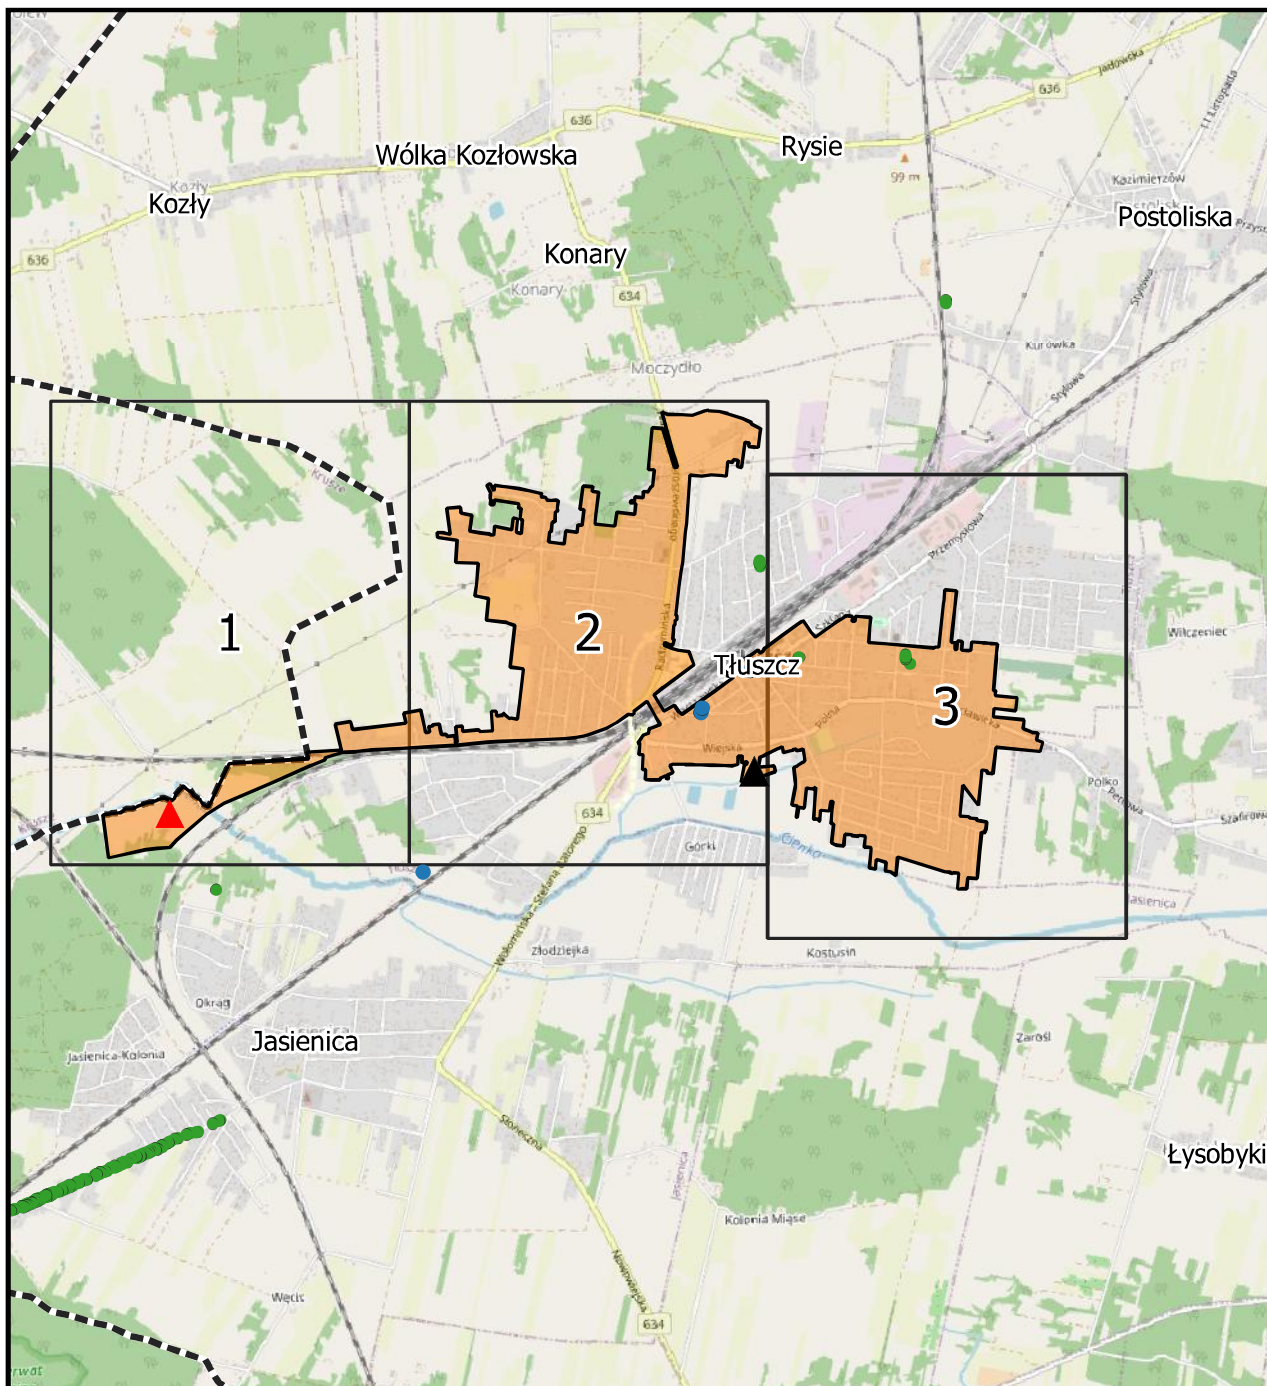

Podkład mapowy: OpenStreetMap

Legenda

 granica aglomeracji Tłuszcz

 granice gmin

 istniejąca oczyszczalnia ścieków

 planowana oczyszczalnia ścieków



 pomniki przyrody

 strefa ochrony bezpośredniej ujęcia wody

skala: 1:10 000

Aglomeracja Tłuszcz



Arkusz: 1

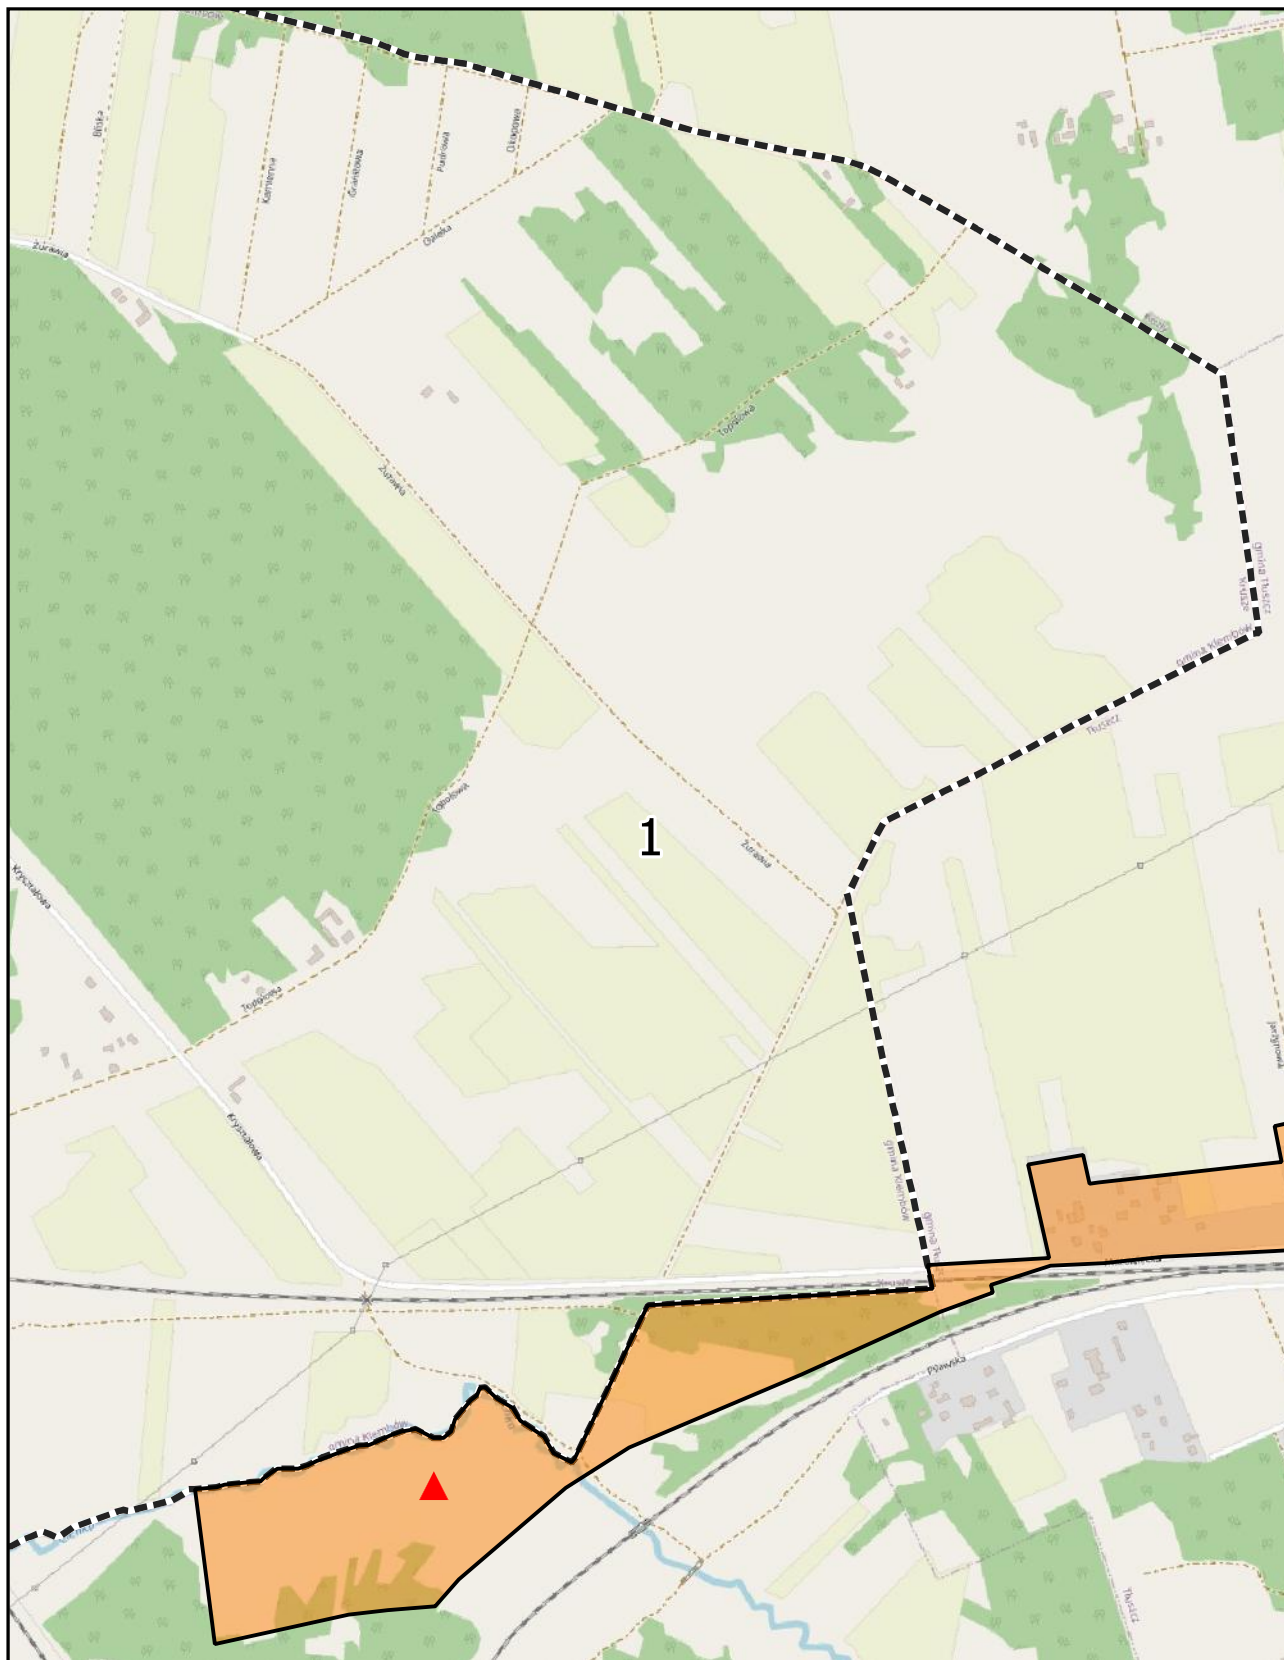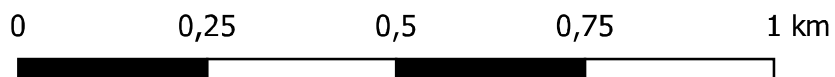

skala: 1:10 000

Aglomeracja Tłuszcz

Arkusz: 2

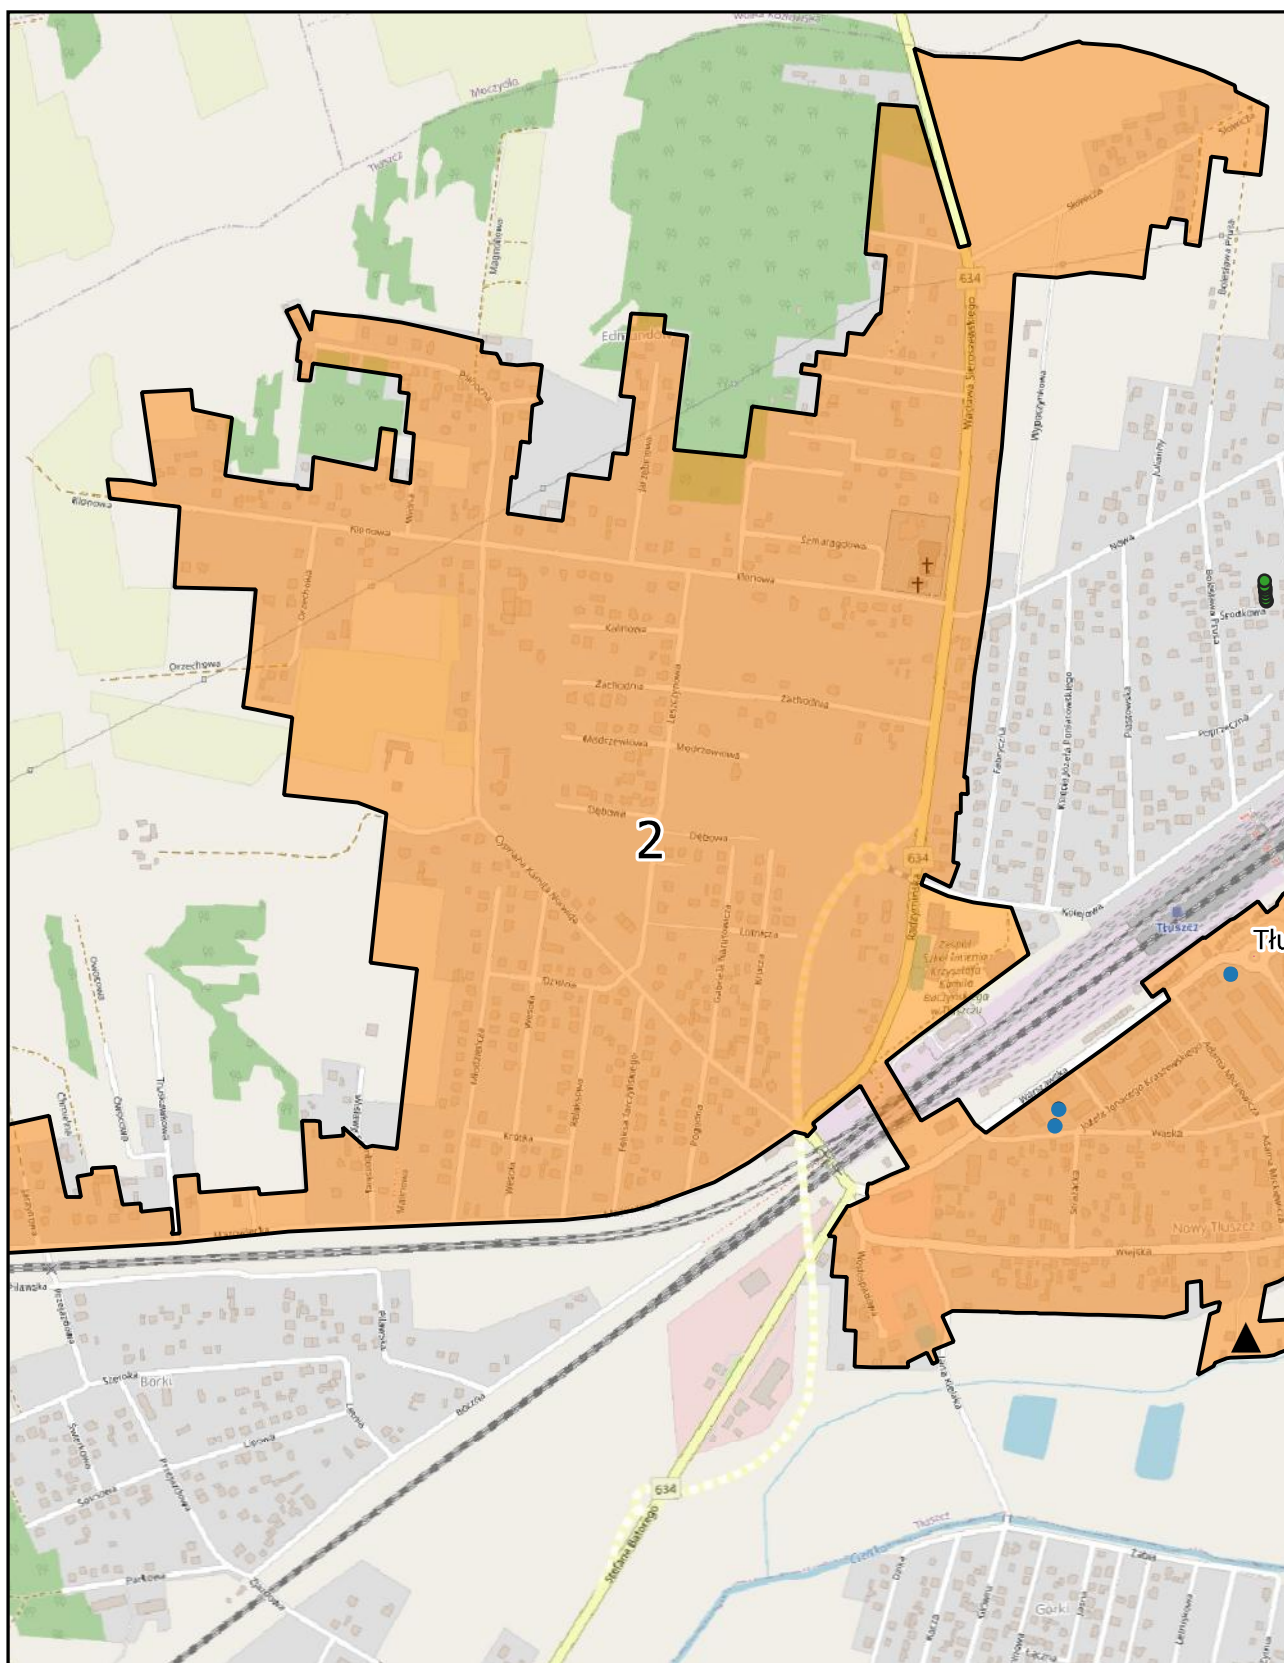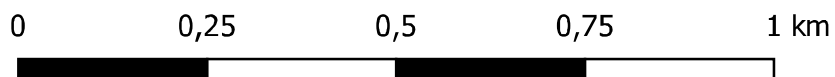

skala: 1:10 000

Aglomeracja Tłuszcz

Arkusz: 3

