



DZIENNIK URZĘDOWY

WOJEWÓDZTWA MAZOWIECKIEGO

Warszawa, dnia 10 stycznia 2024 r.

Poz. 609

UCHWAŁA NR LIV/405/2023 RADY GMINY POMIECHÓWEK

z dnia 29 grudnia 2023 r.

w sprawie miejscowego planu zagospodarowania przestrzennego Gminy Pomiechówek dla działki ewidencyjnej nr 18/2 we wsi Błędowo

Na podstawie art. 18 ust. 2 pkt 5 ustawy z dnia 8 marca 1990 r. o samorządzie gminnym (t.j. Dz. U. z 2023 r., poz. 40 ze zmianami), art. 20 ust. 1 ustawy z dnia 27 marca 2003 r. o planowaniu i zagospodarowaniu przestrzennym (t.j. Dz. U. z 2023 r., poz. 977 ze zmianami), art. 67 ust. 3 ustawy z dnia 7 lipca 2023 r. o zmianie ustawy o planowaniu i zagospodarowaniu przestrzennym oraz niektórych innych ustaw (Dz. U. z 2023 r., poz. 1688) oraz Uchwały Nr XXVI/219/2017 Rady Gminy Pomiechówek z dnia 27 lutego 2017 r., zmienionej Uchwałą Nr XXV/189/2020 Rady Gminy Pomiechówek z dnia 29 grudnia 2020 r., Rada Gminy Pomiechówek uchwala, co następuje:

§ 1. 1. Uchwala się miejscowy plan zagospodarowania przestrzennego Gminy Pomiechówek dla działki ewidencyjnej nr 18/2 we wsi Błędowo, zwany dalej „planem”, po stwierdzeniu że nie narusza on ustaleń studium uwarunkowań i kierunków zagospodarowania przestrzennego gminy Pomiechówek, uchwalonego Uchwałą Nr LIII/305/2010 Rady Gminy Pomiechówek z dnia 27 października 2010 r., zmienionego Uchwałą Nr XLII/330/2022 Rady Gminy Pomiechówek z dnia 29 grudnia 2022 r.

2. Plan obejmuje obszar działki ewidencyjnej o numerze 18/2, w obrębie Błędowo, w gminie Pomiechówek, którego granice określono w części graficznej planu.

3. Załączniki do uchwały stanowią:

- 1) część graficzna, zwana dalej „rysunkiem planu”, w skali 1:1000 - załącznik nr 1;
- 2) rozstrzygnięcie Rady Gminy Pomiechówek o sposobie rozpatrzenia nieuwzględnionych uwag do projektu planu - załącznik nr 2;
- 3) rozstrzygnięcie Rady Gminy Pomiechówek o sposobie realizacji zapisanych w planie inwestycji z zakresu infrastruktury technicznej, które należą do zadań własnych gminy oraz zasadach ich finansowania, zgodnie z przepisami o finansach publicznych - załącznik nr 3;
- 4) dane przestrzenne miejscowego planu zagospodarowania przestrzennego obejmujące: lokalizację przestrzenną obszaru objętego aktem w postaci wektorowej w obowiązującym państwowym systemie odniesień przestrzennych, atrybuty zawierające informacje o akcie oraz część graficzną aktu w postaci cyfrowej reprezentacji z nadaną georeferencją w obowiązującym państwowym systemie odniesień przestrzennych – załącznik nr 4.

§ 2. 1. W planie określa się:

- 1) przeznaczenie terenów oraz linie rozgraniczające tereny o różnym przeznaczeniu lub różnych zasadach zagospodarowania;
- 2) zasady ochrony i kształtowania ładu przestrzennego;

- 3) zasady ochrony środowiska, przyrody i krajobrazu oraz zasady kształtowania krajobrazu;
- 4) granice i sposoby zagospodarowania terenów lub obiektów podlegających ochronie, ustalonych na podstawie odrębnych przepisów;
- 5) zasady kształtowania zabudowy oraz wskaźniki zagospodarowania terenu, maksymalną i minimalną intensywność zabudowy jako wskaźnik powierzchni całkowitej zabudowy w odniesieniu do powierzchni działki budowlanej, minimalny udział procentowy powierzchni biologicznie czynnej w odniesieniu do powierzchni działki budowlanej, maksymalną wysokość zabudowy, minimalną liczbę stanowisk do parkowania w tym miejsca przeznaczone na parkowanie pojazdów zaopatrzonych w kartę parkingową i sposób ich realizacji oraz linie zabudowy i gabaryty obiektów;
- 6) szczególne warunki zagospodarowania terenów oraz ograniczenia w ich użytkowaniu, w tym zakaz zabudowy;
- 7) zasady modernizacji, rozbudowy i budowy systemów komunikacji i infrastruktury technicznej;
- 8) szczegółowe zasady i warunki scalania i podziału nieruchomości objętych planem miejscowym;
- 9) stawkę procentową, na podstawie której ustala się opłatę, o której mowa w art. 36 ust. 4 ustawy o planowaniu i zagospodarowaniu przestrzennym z dnia 27 marca 2003 r.;
- 10) sposób usytuowania obiektów budowlanych w stosunku do dróg i innych terenów publicznie dostępnych oraz do granic przyległych nieruchomości, kolorystykę obiektów budowlanych oraz pokrycie dachów;
- 11) minimalną powierzchnię nowo wydzielanych działek budowlanych.

2. W planie nie określa się:

- 1) zasad ochrony dziedzictwa kulturowego i zabytków, w tym krajobrazów kulturowych, oraz dóbr kultury współczesnej;
- 2) wymagań wynikających z potrzeb kształtowania przestrzeni publicznych;
- 3) granic i sposobów zagospodarowania obszarów szczególnego zagrożenia powodzią, obszarów osuwania się mas ziemnych, terenów górniczych, krajobrazów priorytetowych określonych w audycie krajobrazowym oraz w planach zagospodarowania przestrzennego województwa;
- 4) sposobów i terminów tymczasowego zagospodarowania, urządzania i użytkowania terenów.

§ 3. Ilekroć w niniejszej uchwale mowa o:

- 1) terenie – należy przez to rozumieć część obszaru planu o określonym przeznaczeniu, wyznaczoną linią rozgraniczającą oraz oznaczoną symbolem cyfrowo-literowym na rysunku planu;
- 2) przeznaczeniu podstawowym – należy przez to rozumieć funkcję lub rodzaj zabudowy dominujący na działce lub terenie;
- 3) powierzchni zabudowy – należy przez to rozumieć powierzchnię wszystkich budynków na działce budowlanej, mierzoną po zewnętrznym obrysie ścian budynków;
- 4) powierzchni biologicznie czynnej – należy przez to rozumieć grunt rodzimy na terenie działki budowlanej z nawierzchnią ziemną urządzoną w sposób zapewniający vegetację, 50% powierzchni płyt ażurowych zapewniających vegetację, a także 50% powierzchni tarasów i stropodachów z nawierzchnią zapewniającą vegetację, o powierzchni nie mniejszej niż 10,0 m² oraz wodę powierzchniową;
- 5) nieprzekraczalnej linii zabudowy – należy przez to rozumieć linię, wyznaczoną na rysunku planu, ograniczającą obszar, na którym dopuszcza się sytuowanie budynków oraz wolnostojących instalacji odnawialnych źródeł energii oraz wiat, z dopuszczeniem wysunięcia poza tę linię pochylni i spoczników oraz na odległość nie większą niż 1,5 m – okapów, gzymsów, balkonów, tarasów, schodów zewnętrznych, z zachowaniem przepisów odrębnych;
- 6) obowiązującej linii zabudowy – należy przez to rozumieć linię, na której nakazuje się sytuować co najmniej 50% długości ściany elewacji frontowej budynku przeznaczenia podstawowego, z dopuszczeniem wysunięcia poza tę linię pochylni i spoczników oraz na odległość nie większą niż 1,5 m – okapów, gzymsów, balkonów, tarasów, schodów zewnętrznych, z zachowaniem przepisów odrębnych. Dla

pozostałych budynków, wolnostojących instalacji odnawialnych źródeł energii oraz wiat należy przez to rozumieć nieprzekraczalną linię zabudowy;

- 7) linii zabudowy od lasu – należy przez to rozumieć odległość od lasu, w jakiej można usytuować budynki z uwzględnieniem warunków technicznych i przepisów odrębnych;
- 8) budynku garażowo-gospodarczym – należy przez to rozumieć budynek przeznaczony do przechowywania pojazdów oraz materiałów, narzędzi i sprzętu;
- 9) dachu płaskim – należy przez to rozumieć dach o kącie nachylenia połaci dachowych nie większym niż 12°;
- 10) tablicy informacyjnej – należy przez to rozumieć element systemu informacji gminnej, informacji turystycznej, przyrodniczej lub edukacji ekologicznej;
- 11) usługach – należy przez to rozumieć działalność gospodarczą mającą na celu zaspokojenie potrzeb ludności, w tym między innymi w zakresie gastronomii, kultury, oświaty, ochrony zdrowia, biur, finansów, wykonywania wolnych zawodów, administracji, bankowości, zamieszkania zbiorowego, turystyki, hotelarstwa, usług publicznych, handlu detalicznego o powierzchni sprzedaży poniżej 500 m², z wyłączeniem warsztatów rzemieślniczych, stacji obsługi pojazdów, stacji paliw, myjni samochodowych, składów i skupów odpadów, zakładów spopielania zwłok;
- 12) usługach publicznych – należy przez to rozumieć działalność w zakresie kultury, oświaty, nauki, opieki zdrowotnej, usług pocztowych, opieki społecznej i socjalnej, rekreacji i sportu, bezpieczeństwa obywateli;
- 13) działalności nieuciążliwej – należy przez to rozumieć działalność gospodarczą, której uciążliwość nie wykracza poza działkę budowlaną na terenie której działalność jest prowadzona, mającą na celu zaspokojenie potrzeb ludności;
- 14) zieleni ozdobnej – należy przez to rozumieć kształtowane przez człowieka skupiska drzew i krzewów gatunków rodzimych wraz z pozostałymi składnikami szaty roślinnej, podnoszące walory estetyczne przestrzeni.

§ 4. 1. Następujące oznaczenia graficzne na rysunku planu są obowiązującymi ustaleniami planu:

- 1) granica obszaru objętego miejscowym planem zagospodarowania przestrzennego;
- 2) linie rozgraniczające tereny o różnym przeznaczeniu lub różnych zasadach zagospodarowania;
- 3) nieprzekraczalne linie zabudowy;
- 4) obowiązujące linie zabudowy;
- 5) linie zabudowy od lasów;
- 6) linie wymiarowe;
- 7) przeznaczenie terenów.

2. Niewymienione w ust. 1, pozostałe elementy rysunku, mają charakter informacyjny.

§ 5. Ustala się następujące przeznaczenie terenów:

- 1) tereny zabudowy mieszkaniowej jednorodzinnej oraz zabudowy usługowej, oznaczone na rysunku planu symbolami MN/U;
- 2) teren zabudowy zagrodowej, oznaczony na rysunku planu symbolem RM;
- 3) tereny wód powierzchniowych śródlądowych, oznaczone na rysunku planu symbolami WS;
- 4) tereny komunikacji drogowej – tereny dróg wewnętrznych, oznaczone na rysunku planu symbolami KDW.

§ 6. W zakresie zasad ochrony i kształtowania ładu przestrzennego ustala się:

- 1) nakaz sytuowania budynków przy uwzględnieniu nieprzekraczalnych i obowiązujących linii zabudowy oraz linii zabudowy od lasów, zgodnie z rysunkiem planu;
- 2) dopuszczenie lokalizacji budynków gospodarczych, garażowo-gospodarczych i garaży zwróconych ścianą bez otworów okiennych lub drzwiowych w stronę granicy z sąsiednią działką budowlaną w odległości 1,5 m od tej granicy lub bezpośrednio przy tej granicy zgodnie z przepisami odrębnymi;

- 3) dopuszczenie lokalizacji dojazdów, ciągów pieszych, rowerowych oraz pieszo-rowerowych, stanowisk postojowych dla samochodów osobowych oraz rowerów, zieleni ozdobnej, urządzeń wodnych, sieci i urządzeń infrastruktury technicznej, w tym stacji transformatorowych, zgodnie z przepisami odrębnymi;
- 4) kolor pokrycia dachowego w przypadku dachu o kącie nachylenia głównych połaci dachowych powyżej 12° – ceglastoczerwony, brązowy, szary lub grafitowy;
- 5) kolor elewacji – biały, odcienie beżu lub szarości lub kolory zastosowanych materiałów budowlanych w barwach dla nich naturalnych;
- 6) dopuszczenie zastosowania innego niż określony w pkt 5 koloru elewacji na 20% powierzchni każdej elewacji budynku;
- 7) dopuszczenie lokalizacji tablic informacyjnych;
- 8) dopuszczenie wydzielania działek pod obiekty infrastruktury technicznej, dojazdu i dojazdu, dla których nie ustala się minimalnej powierzchni;
- 9) nakaz dostosowania zabudowy, a także urządzeń i budowli przeznaczonych do ruchu pieszego do potrzeb osób ze szczególnymi potrzebami, zgodnie z przepisami odrębnymi;
- 10) maksymalną wysokość pozostałych obiektów budowlanych, nieokreśloną w ustaleniach szczegółowych planu: 10,0 m.

§ 7. W zakresie zasad ochrony środowiska, przyrody i krajobrazu oraz kształtowania krajobrazu ustala się:

- 1) nakaz utrzymania standardów emisyjnych przez nowe obiekty budowlane oraz lokale usługowe zlokalizowane w budynkach mieszkalnych, zgodnie z przepisami odrębnymi;
- 2) zakaz lokalizacji przedsięwzięć mogących znacząco oddziaływać na środowisko, z wyjątkiem:
 - a) zabudowy mieszkaniowej,
 - b) inwestycji celu publicznego;
- 3) w zakresie ochrony przed hałasem, zgodnie z przepisami odrębnymi:
 - a) tereny MN/U kwalifikowane są jako tereny mieszkaniowo-usługowe,
 - b) teren RM kwalifikowany jest jako teren zabudowy zagrodowej;
- 4) maksymalną wielkość chowu lub hodowli zwierząt: 39 DJP w jednym gospodarstwie rolnym;
- 5) zakaz zmian stosunków wodnych oraz zmiany kierunku odpływu wód opadowych i roztopowych ze szkodą dla gruntów sąsiednich;
- 6) zakaz lokalizacji biogazowni, zakładów spopielenia zwłok oraz zakładów o zwiększonym lub dużym ryzyku wystąpienia poważnych awarii;
- 7) zakaz prowadzenia działalności gospodarczej polegającej na odzysku, przeładunku i unieszkodliwianiu odpadów, w tym ich składowaniu oraz na zbieraniu odpadów.

§ 8. W zakresie granic i sposobów zagospodarowania terenów lub obiektów podlegających ochronie, na podstawie odrębnych przepisów, a także obszarów szczególnego zagrożenia powodzią, obszarów osuwania się mas ziemnych, ustala się:

- 1) w granicach strefy powierzchni ograniczających zabudowę (BRA) dla lotniczych urządzeń naziemnych (LUN) nakaz ograniczenia wysokości obiektów budowlanych wraz z umieszczonymi na nich urządzeniami do 160 m n.p.m., zgodnie z dokumentacją rejestracyjną lotniczych urządzeń naziemnych;
- 2) w granicach obszaru zmeliorowanego „Błędowo” nakaz wykonania systemu zapewniającego ciągłość przepływu wód w przypadku przebudowy lub likwidacji urządzeń drenarskich, zgodnie z przepisami odrębnymi;
- 3) w granicach obszaru objętego planem zlokalizowane są obszary, dla których obowiązują przepisy odrębne:
 - a) obszar perspektywiczny złóż kopalin – ility ceramiki budowlanej,
 - b) Główny Zbiornik Wód Podziemnych nr 2151 „Subniecka Warszawska”,

c) Warszawski Obszar Chronionego Krajobrazu.

§ 9. Dla terenów zabudowy mieszkaniowej jednorodzinnej oraz zabudowy usługowej, oznaczonych na rysunku planu symbolami 1MN/U, 2MN/U, 3MN/U, 4MN/U, 5MN/U, 6MN/U, ustala się następujące zasady kształtowania zabudowy oraz wskaźniki zagospodarowania terenu:

1) przeznaczenie podstawowe:

- a) budynki mieszkalne jednorodzinne, wolnostojące lub w zabudowie bliźniaczej,
- b) budynki mieszkalno-usługowe z dopuszczeniem przeznaczenia maksymalnie 50% powierzchni użytkowej budynku na funkcję usługową, wyłącznie z zakresu działalności nieuciążliwych;

2) dopuszczenie lokalizacji budynków gospodarczych, garażowo-gospodarczych, garaży i wiat;

3) dopuszczenie lokalizacji wyłącznie jednego wolnostojącego budynku mieszkalnego albo wolnostojącego budynku mieszkalno-usługowego na każde:

- a) 800 m² powierzchni działki budowlanej na terenach 2MN/U, 4MN/U, 5MN/U,
- b) 1000 m² powierzchni działki budowlanej na terenie 6MN/U;

4) dopuszczenie lokalizacji wyłącznie jednego segmentu budynku mieszkalnego w zabudowie bliźniaczej na każde:

- a) 400 m² powierzchni działki budowlanej na terenach 2MN/U, 4MN/U, 5MN/U,
- b) 500 m² powierzchni działki budowlanej na terenie 6MN/U;

5) wskaźnik minimalnej intensywności zabudowy na działce budowlanej: 0,01;

6) wskaźnik maksymalnej intensywności zabudowy na działce budowlanej: 0,80;

7) maksymalną powierzchnię zabudowy w stosunku do powierzchni działki budowlanej: 40%;

8) minimalny udział powierzchni biologicznie czynnej w stosunku do powierzchni działki budowlanej: 40%;

9) geometria dachów:

- a) budynków: dwuspadowe, symetryczne lub wielospadowe, o kącie nachylenia głównych połaci dachowych od 25° do 45°, z zastrzeżeniem lit. b oraz pkt 10,
- b) budynków gospodarczych, garażowo-gospodarczych, garaży i wiat: płaskie, jedno-, lub dwuspadowe o kącie nachylenia głównych połaci dachowych do 30°;

10) dopuszczenie realizacji dachu płaskiego o kącie nachylenia połaci dachowej do 12°, na maksymalnie 30% powierzchni zabudowy budynku mieszkalnego i mieszkalno-usługowego;

11) maksymalna wysokość:

- a) budynków: 9,5 m, z zastrzeżeniem lit b,
- b) budynków gospodarczych, garażowo-gospodarczych, garaży i wiat: 6,0 m,
- c) budowli: 9,5 m;

12) maksymalna liczba kondygnacji:

- a) budynków: 2 kondygnacje nadziemne, z zastrzeżeniem lit. b,
- b) budynków gospodarczych, garażowo-gospodarczych i garaży: 1 kondygnacja nadziemna,

13) minimalna powierzchnia nowo wydzielanych działek budowlanych:

- a) przeznaczonych pod budynki mieszkalne jednorodzinne wolnostojące lub budynki mieszkalno-usługowe:
 - na terenach 2MN/U, 4MN/U, 5MN/U: 800 m²,
 - na terenie 6MN/U: 1000 m²,
 - na terenach 1MN/U, 3MN/U: nie ustala się,
- b) przeznaczonych pod budynki mieszkalne jednorodzinne w zabudowie bliźniaczej, dla jednego segmentu:

- na terenach 2MN/U, 4MN/U, 5MN/U: 400 m²,
- na terenie 6MN/U: 500 m²;
- na terenach 1MN/U, 3MN/U: nie ustala się;

14) obsługa komunikacyjna:

- a) terenu 1MN/U z drogi 2KDW lub poprzez część działki na ewid. 18/2 z projektowanych dróg zlokalizowanych poza obszarem planu,
- b) terenu 2MN/U z dróg 1KDW, 2KDW, 7KDW,
- c) terenu 3MN/U z drogi 2KDW,
- d) terenu 4MN/U z dróg 2KDW, 3KDW, 7KDW,
- e) terenu 5MN/U z drogi 3KDW,
- f) terenu 6MN/U z dróg 1KDW, 4KDW, 5KDW, 6KDW, 7KDW.

§ 10. Dla terenu zabudowy zagrodowej, oznaczonego na rysunku planu symbolem 1RM, ustala się następujące zasady kształtowania zabudowy oraz wskaźniki zagospodarowania terenu:

- 1) przeznaczenie podstawowe: budynki i budowle w zabudowie zagrodowej, zgodnie z przepisami odrębnymi, z wyłączeniem ubojni zwierząt oraz ferm zwierząt futerkowych;
- 2) dopuszczenie lokalizacji garaży i wiat;
- 3) wskaźnik minimalnej intensywności zabudowy na działce budowlanej: 0,01;
- 4) wskaźnik maksymalnej intensywności zabudowy na działce budowlanej: 0,80;
- 5) maksymalną powierzchnię zabudowy w stosunku do powierzchni działki budowlanej: 40%;
- 6) minimalny udział powierzchni biologicznie czynnej w stosunku do powierzchni działki budowlanej: 40%;
- 7) geometria dachów:
 - a) budynków: dwu-, lub wielospadowe, symetryczne, o kącie nachylenia głównych połaci dachowych od 25° do 45°, z zastrzeżeniem lit. b,
 - b) garaży i wiat: płaskie, jedno-, lub dwuspadowe o kącie nachylenia głównych połaci dachowych do 30°;
- 8) maksymalna wysokość:
 - a) budynków: 9,5 m, z zastrzeżeniem lit. b,
 - b) garaży i wiat: 6,0 m,
 - c) budowli: 9,5 m;
- 9) maksymalna liczba kondygnacji:
 - a) budynków: 2 kondygnacje nadziemne, z zastrzeżeniem lit. b,
 - b) garaży: 1 kondygnacja nadziemna;
- 10) obsługa komunikacyjna terenu z dróg 6KDW, 7KDW.

§ 11. Dla terenów wód powierzchniowych śródlądowych, oznaczonych na rysunku planu symbolami 1WS, 2WS, 3WS, 4WS, ustala się następujące zasady oraz wskaźniki zagospodarowania terenu:

- 1) przeznaczenie podstawowe: wody powierzchniowe śródlądowe – rowy;
- 2) dopuszczenie lokalizacji urządzeń wodnych;
- 3) zakaz lokalizacji budynków.

§ 12. W zakresie szczególnych warunków zagospodarowania terenów oraz ograniczeń w ich użytkowaniu, w tym zakazu zabudowy ustala się nakaz uwzględnienia przepisów odrębnych dla obiektów budowlanych o wysokości równej i większej niż 50 m n.p.t..

§ 13. 1. W zakresie zasad modernizacji, rozbudowy i budowy systemów komunikacji ustala się:

- 1) powiązanie układu komunikacyjnego z układem zewnętrznym poprzez drogę powiatową nr 2414W zlokalizowaną poza obszarem planu w powiązaniu z projektowanymi drogami zlokalizowanymi poza obszarem planu;
 - 2) dla terenów dróg wewnętrznych, oznaczonych na rysunku planu symbolami 1KDW, 2KDW, 3KDW, 4KDW, 5KDW, 6KDW, 7KDW:
 - a) przeznaczenie: droga wewnętrzna,
 - b) szerokość w liniach rozgraniczających: zgodnie z rysunkiem planu,
 - c) zakaz lokalizacji stanowisk postojowych,
 - d) dopuszczenie lokalizacji dróg rowerowych lub pieszo-rowerowych,
 - e) dopuszczenie realizacji zieleni ozdobnej,
 - f) dopuszczenie realizacji infrastruktury technicznej,
 - g) dopuszczenie połączenia strefy ruchu kołowego i pieszego lub rozdzielenie wyłącznie zróżnicowaną kolorystyką nawierzchni;
 - 3) nakaz zapewnienia, dla samochodów osobowych, na terenie działki budowlanej, co najmniej, z zastrzeżeniem pkt 4:
 - a) 2 stanowisk postojowych na jeden lokal mieszkalny, wliczając w to stanowiska postojowe w garażach oraz budynkach garażowo-gospodarczych,
 - b) 1 stanowiska postojowego na jeden lokal użytkowy w budynku mieszkalnym,
 - c) 3 stanowisk postojowych na każde 100 m² powierzchni użytkowej usługowej, z zastrzeżeniem lit. d,
 - d) 4 stanowisk postojowych na 10 miejsc konsumpcyjnych w lokalach gastronomicznych, jednakże nie mniej niż 2 stanowiska postojowe na jeden lokal gastronomiczny;
 - 4) nakaz lokalizacji stanowisk postojowych, w granicach działek budowlanych na których usytuowane są budynki przez nie obsługiwane;
 - 5) nakaz zapewnienia stanowisk postojowych dla pojazdów zaopatrzonych w kartę parkingową, zgodnie z przepisami odrębnymi;
 - 6) nakaz zapewnienia dróg pożarowych, zgodnie z przepisami odrębnymi;
2. W zakresie zasad modernizacji, rozbudowy i budowy infrastruktury technicznej ustala się:
- 1) lokalizację sieci i urządzeń infrastruktury technicznej w granicach linii rozgraniczających terenów komunikacji drogowej;
 - 2) dopuszczenie lokalizacji sieci i urządzeń infrastruktury technicznej na terenach innych niż wymienione w pkt 1, w przypadku, gdy nie ma technicznej możliwości prowadzenia infrastruktury technicznej w granicach linii rozgraniczających terenów komunikacji;
 - 3) dopuszczenie budowy nowych sieci i urządzeń infrastruktury technicznej, w tym oświetlenia, na obszarze objętym planem;
 - 4) powiązanie sieci infrastruktury technicznej wymienionych w pkt 5, 6, 7, 8, 9 z istniejącymi sieciami infrastruktury technicznej zlokalizowanymi poza obszarem planu;
 - 5) w zakresie zaopatrzenia w wodę ustala się:
 - a) zaopatrzenie w wodę z projektowanej sieci wodociągowej o średnicy nie mniejszej niż 90 mm,
 - b) do czasu budowy sieci wodociągowej, dopuszczenie zaopatrzenia z własnego ujęcia wody,
 - c) dopuszczenie realizacji hydrantów przeciwpożarowych;
 - 6) w zakresie odprowadzania ścieków komunalnych ustala się:
 - a) odprowadzanie ścieków komunalnych do projektowanej sieci kanalizacji sanitarnej o średnicy nie mniejszej niż 150 mm,

- b) dopuszczenie odprowadzania ścieków komunalnych do zbiorników bezodpływowych, do czasu realizacji kanalizacji sanitarnej,
 - c) dopuszczenie realizacji przepompowni ścieków komunalnych,
 - d) zakaz odprowadzania ścieków powstałych na obszarze planu do wód powierzchniowych oraz do ziemi;
- 7) w zakresie odprowadzania wód opadowych i roztopowych ustala się:
- a) z terenów komunikacji, odprowadzanie wód opadowych i roztopowych zgodnie z przepisami odrębnymi,
 - b) z pozostałych terenów, zagospodarowanie wód opadowych i roztopowych w granicach własnej działki budowlanej lub odprowadzanie zgodnie z przepisami odrębnymi,
 - c) dopuszczenie gromadzenia wód opadowych i roztopowych w otwartych lub zamkniętych zbiornikach retencyjnych i studniach chłonnych zlokalizowanych w granicach działek budowlanych oraz wykorzystanie ich do celów gospodarczych i przeciwpożarowych,
 - d) dopuszczenie lokalizacji przepompowni wód opadowych i roztopowych;
- 8) w zakresie zaopatrzenia w gaz ziemny ustala się zasilanie z projektowanej sieci gazowej o średnicy nie mniejszej niż 30 mm lub z indywidualnych zbiorników;
- 9) w zakresie zaopatrzenia w energię elektryczną ustala się:
- a) podłączenie do sieci elektroenergetycznej,
 - b) dopuszczenie zasilania z mikroinstalacji odnawialnych źródeł energii, z wyjątkiem turbin wiatrowych o poziomej osi obrotu,
 - c) dopuszczenie lokalizacji sieci i innych urządzeń elektroenergetycznych, w tym stacji transformatorowych;
- 10) w zakresie zaopatrzenia w ciepło do celów grzewczych ustala się stosowanie paliw charakteryzujących się niskimi wskaźnikami emisyjnymi, takie jak: paliwa płynne, gazowe, energia elektryczna lub mikroinstalacje odnawialnych źródeł energii, z wyjątkiem turbin wiatrowych o poziomej osi obrotu;
- 11) gromadzenie i zagospodarowanie odpadów w sposób zgodny z przepisami odrębnymi.

§ 14. W zakresie szczegółowych zasad i warunków scalania i podziału nieruchomości objętych planem, zgodnie z przepisami odrębnymi o gospodarce nieruchomościami, ustala się:

- 1) nie określa się terenów, które wymagają wszczęcia procedury scalania i podziału nieruchomości w rozumieniu przepisów odrębnych;
- 2) minimalną powierzchnię działek wydzielonych w wyniku procedury scalania i podziału nieruchomości:
 - a) na terenie 3MN/U: 700 m²,
 - b) na terenach 1MN/U, 2MN/U, 4MN/U, 5MN/U: 800 m²,
 - c) na terenie 6MN/U: 1000 m²;
- 3) minimalną szerokość frontu działek powstających w wyniku scalania i podziału nieruchomości na terenach MN/U: 20,0 m,
- 4) kąt przebiegu granic działki w stosunku do pasa drogowego na terenach MN/U: 70°–110°.

§ 15. Ustala się stawkę procentową służącą naliczeniu jednorazowej opłaty od wzrostu wartości nieruchomości, o której mowa w art. 36 ust. 4 ustawy o planowaniu i zagospodarowaniu przestrzennym, w wysokości:

- 1) dla terenów MN/U, RM: 12%,
- 2) dla pozostałych terenów: 1%.


§ 16. Wykonanie uchwały powierza się Wójtowi Gminy Pomiechówek.

§ 17. Uchwała wchodzi w życie po upływie 14 dni od dnia ogłoszenia w Dzienniku Urzędowym Województwa Mazowieckiego.

Przewodniczący Rady Gminy

Jan Drzazgowski

ZAŁĄCZNIK NR 1
DO UCHWAŁY NR LIV/405/2023
RADY GMINY POMIECHÓWEK
Z DNIA 29 GRUDNIA 2023 R.

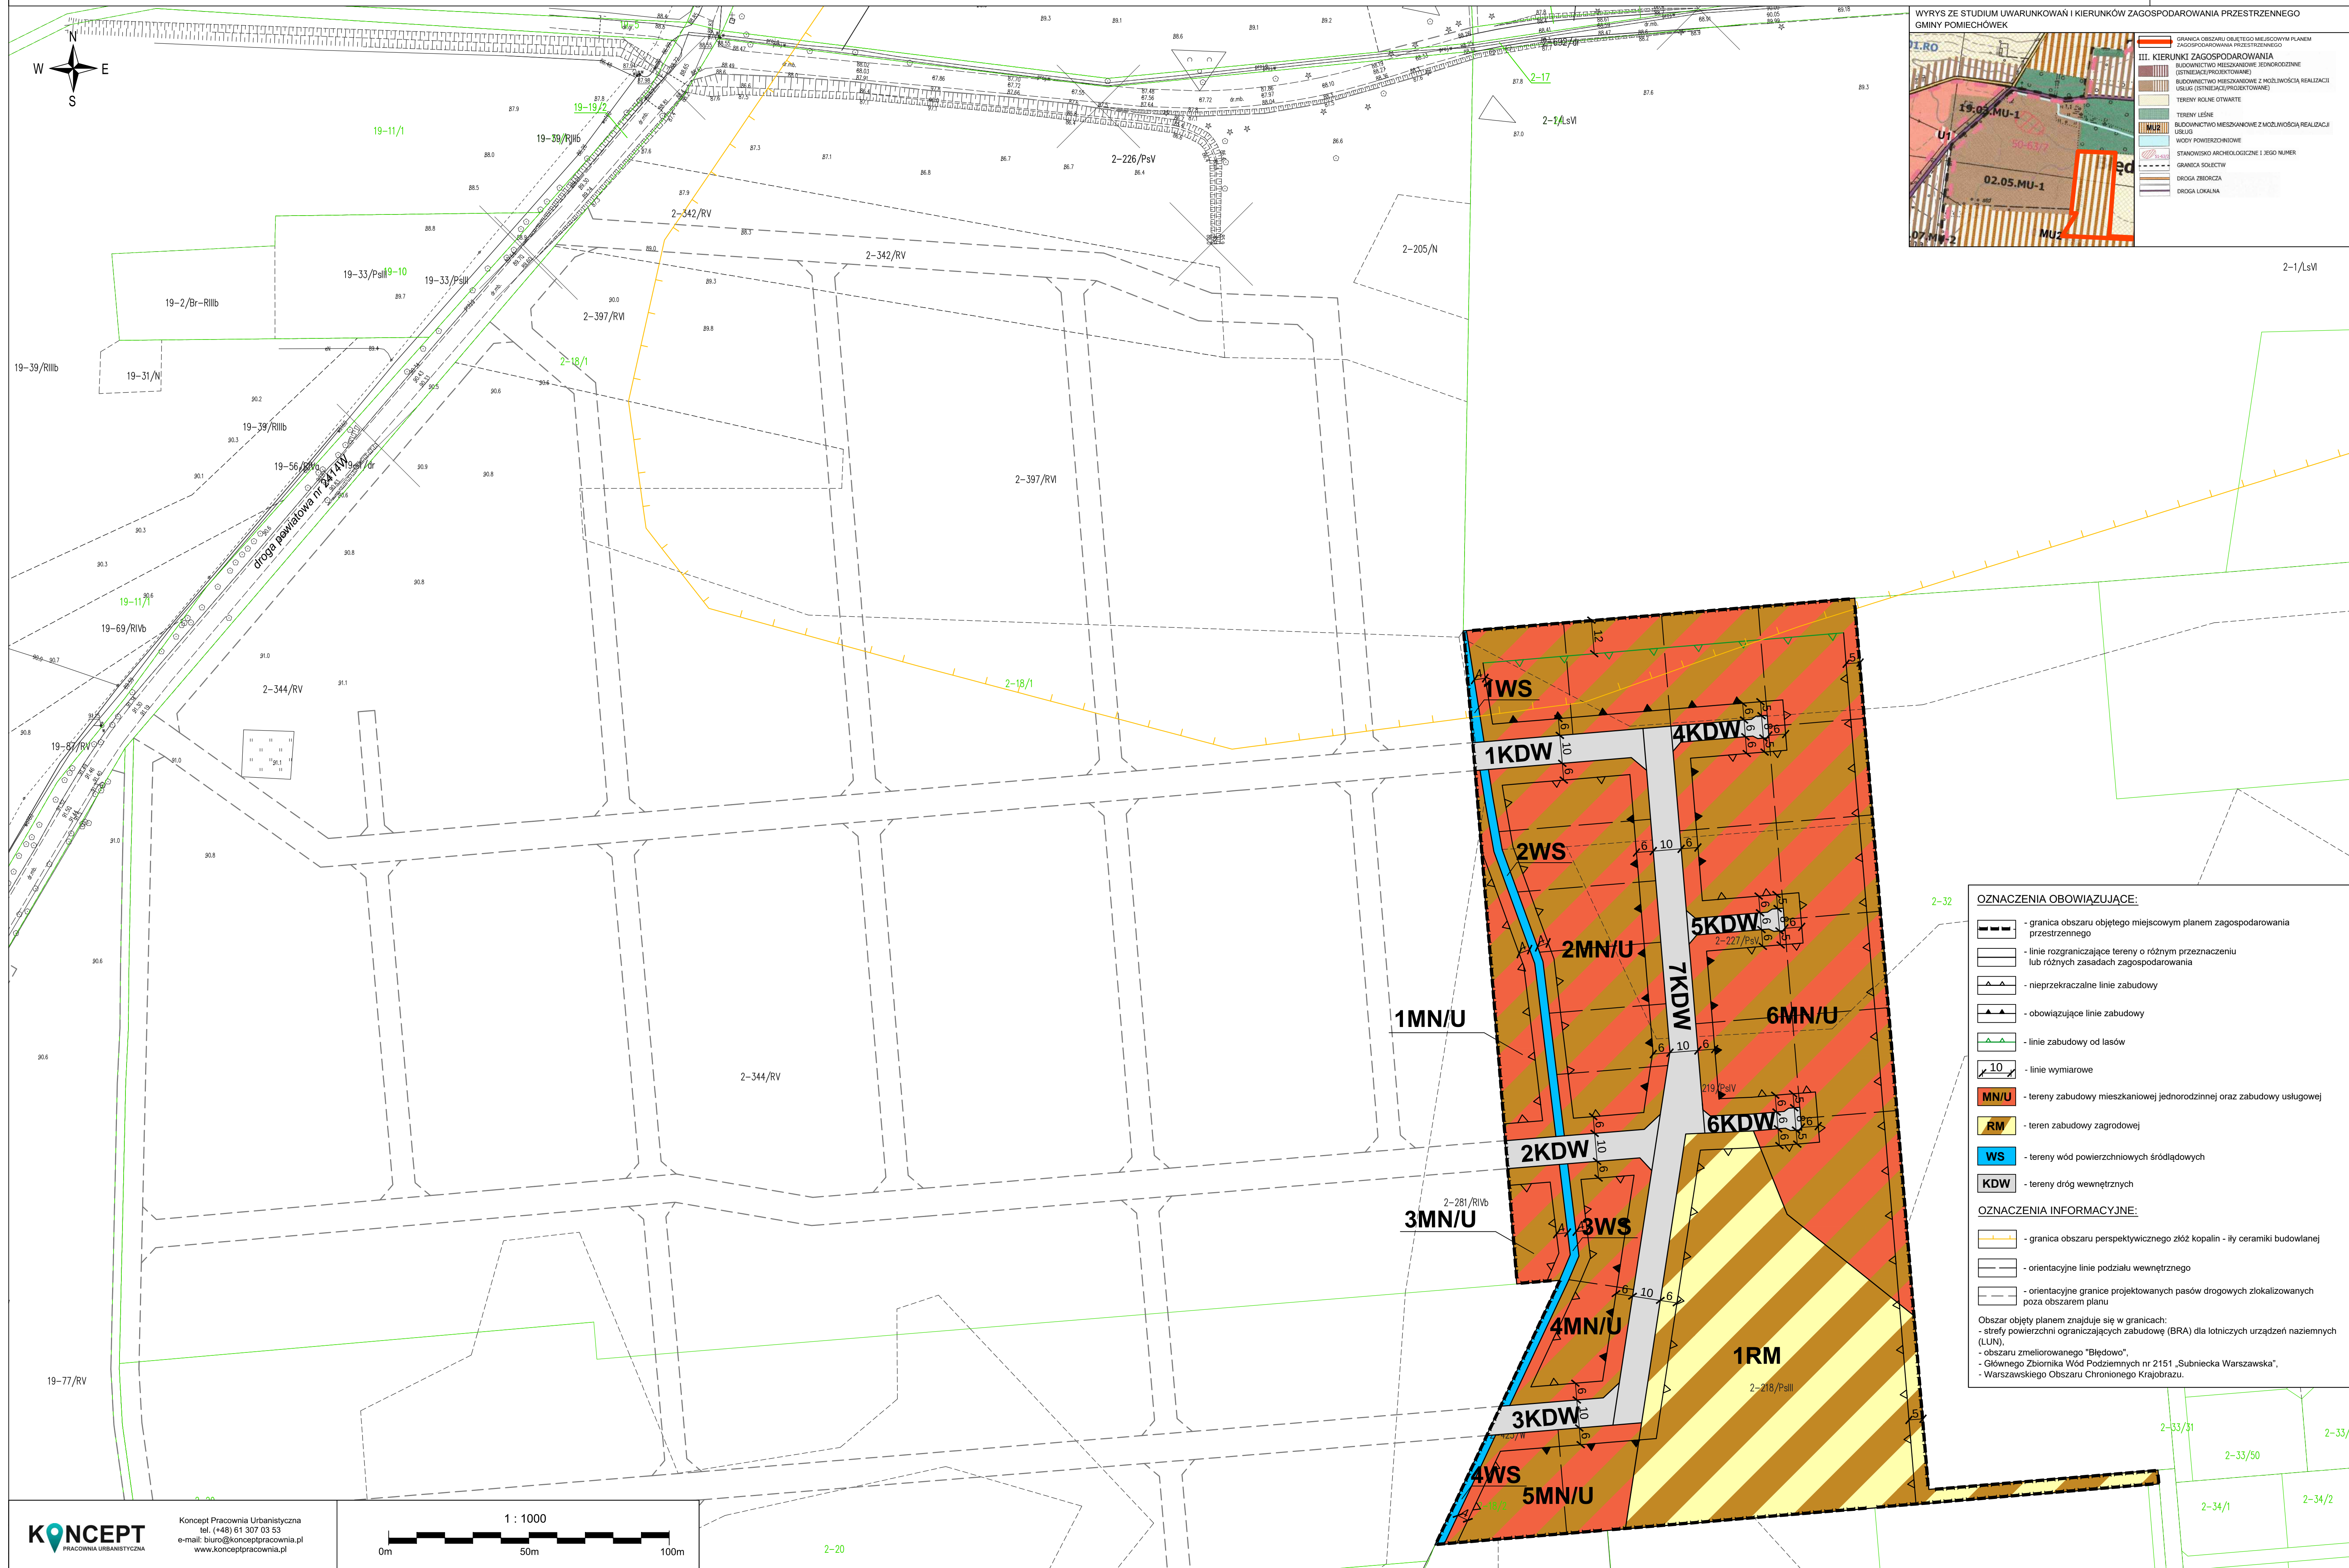

Załącznik Nr 2 do uchwały Nr LIV/405/2023

Rady Gminy Pomiechówek

z dnia 29 grudnia 2023 r.

Rozstrzygnięcie Rady Gminy Pomiechówek o sposobie rozpatrzenia uwag do projektu miejscowego planu zagospodarowania przestrzennego Gminy Pomiechówek dla działki ewidencyjnej nr 18/2 we wsi Błędowo

Na podstawie art. 20 ust. 1 ustawy z dnia 27 marca 2003 r. *o planowaniu i zagospodarowaniu przestrzennym* (t.j. Dz. U. z 2023 r., poz. 977 ze zmianami) Rada Gminy Pomiechówek stwierdza, że:

1. Projekt planu wraz z prognozą oddziaływania na środowisko został wyłożony do publicznego wglądu w dniach od 3 sierpnia 2023 r. do 24 sierpnia 2023 r. Termin składania uwag wyznaczono w nieprzekraczalnym terminie do dnia 8 września 2023 r.

2. W wyznaczonym terminie nie wpłynęły pisma z uwagami dotyczącymi projektu planu, w związku z czym nie zachodzi konieczność rozstrzygania o sposobie rozpatrzenia uwag.

Załącznik Nr 3 do uchwały Nr LIV/405/2023

Rady Gminy Pomiechówek

z dnia 29 grudnia 2023 r.

Rozstrzygnięcie Rady Gminy Pomiechówek

o sposobie realizacji zapisanych w planie inwestycji z zakresu infrastruktury technicznej, które należą do zadań własnych gminy oraz zasadach ich finansowania, zgodnie z przepisami o finansach publicznych

Na podstawie art. 20 ust. 1 ustawy z 27 marca 2003 r. *o planowaniu i zagospodarowaniu przestrzennym* (t.j. Dz. U. z 2023 r., poz. 977 ze zmianami) Rada Gminy Pomiechówek rozstrzyga, co następuje:

1. Sposób realizacji zapisanych w planie inwestycji z zakresu infrastruktury technicznej:

- 1) zadania w zakresie infrastruktury technicznej prowadzić będą właściwe przedsiębiorstwa, w kompetencji których leży rozwój sieci: wodociągowej, kanalizacji sanitarnej, energetycznej, zgodnie z miejscowym planem zagospodarowania przestrzennego oraz na podstawie przepisów odrębnych. Zadania w zakresie gospodarki odpadami realizowane będą zgodnie z miejscowym planem zagospodarowania przestrzennego, zgodnie z regulaminem utrzymania czystości i porządku na terenie gminy oraz na podstawie przepisów odrębnych;
- 2) za podstawę przyjęcia do realizacji zadań określonych w miejscowym planie zagospodarowania przestrzennego, które należą do zadań własnych gminy, stanowić będą zapisy planu wydatków na wieloletnie programy inwestycyjne;
- 3) określenie terminów przystąpienia i zakończenia realizacji tych zadań, ustalone będzie według kryteriów i zasad przyjętych przy konstruowaniu planu wydatków na wieloletnie programy inwestycyjne;
- 4) inwestycje realizowane mogą być etapowo w zależności od wielkości środków przeznaczonych na inwestycje.

2. Zasady finansowania inwestycji z zakresu infrastruktury technicznej określonych w planie:

- 1) udział inwestorów w finansowaniu w ramach porozumień o charakterze cywilno - prawnym lub w formie partnerstwa publiczno – prywatnego – „PPP”;
- 2) wydatki z budżetu gminy;
- 3) współfinansowanie środkami zewnętrznymi, poprzez budżet gminy – w ramach m. in.:
 - a) dotacji unijnych,
 - b) dotacji samorządu województwa,
 - c) dotacji i pożyczek z funduszy celowych,
 - d) kredytów i pożyczek bankowych,
 - e) innych środków zewnętrznych.

Załącznik Nr 4 do uchwały Nr LIV/405/2023

Rady Gminy Pomiechówek

z dnia 29 grudnia 2023 r.

Zalacznik4.gml